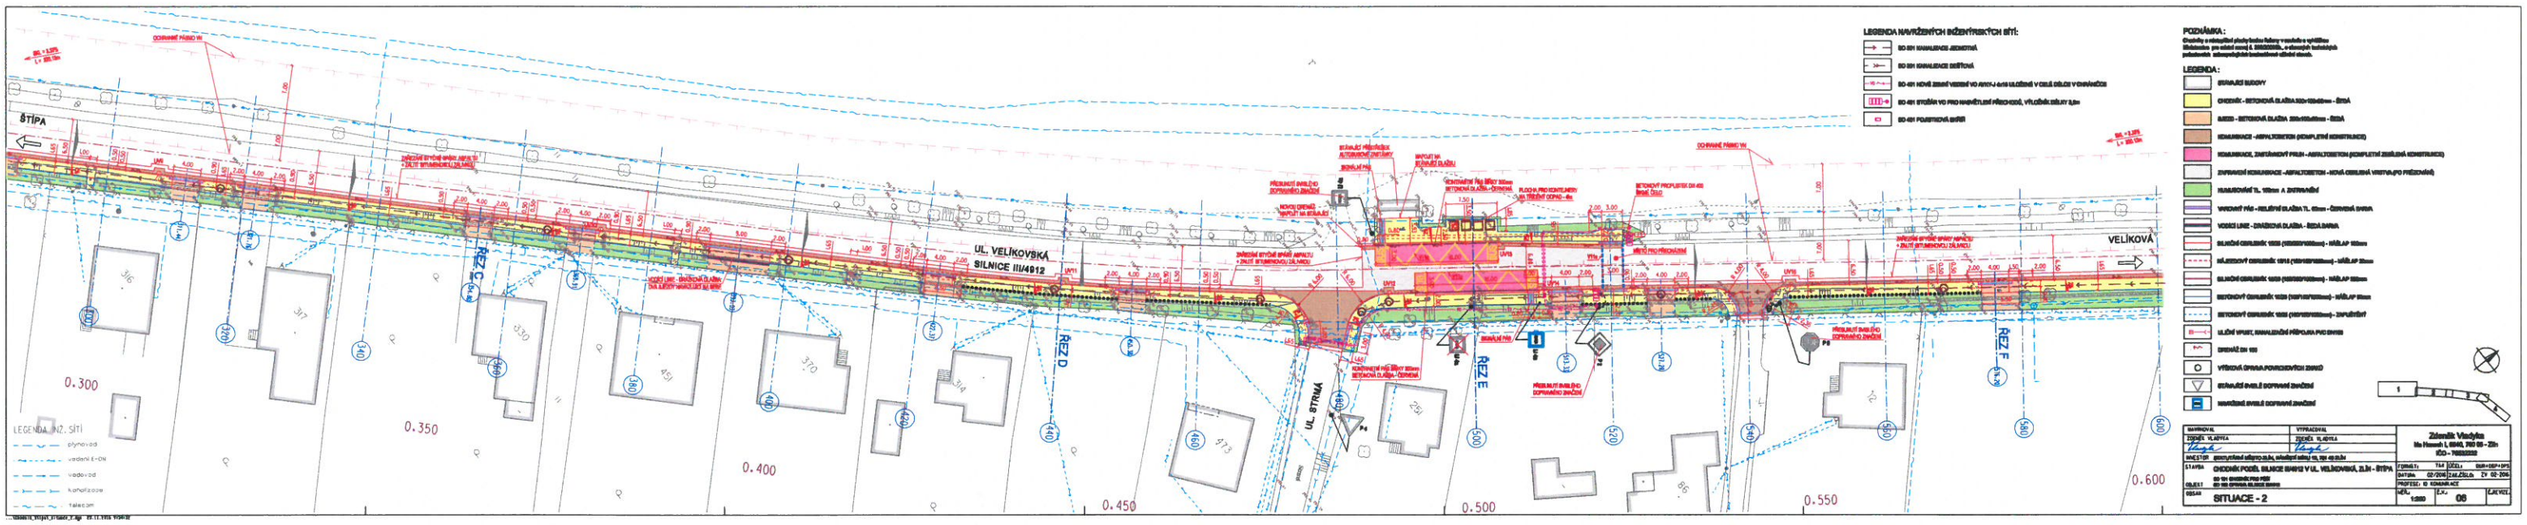
ŠTÍPA
UL. VELÍKOVSKÁ
SILNICE III/4912
VELÍKOVÁ
UL. STRNÁ
ŘEZ D
ŘEZ E
ŘEZ F
LEGENDA NAVRŽENÝCH INŽENÝRSKÝCH SÍTÍ:
SO 001 KANALIZACE JEDNOTNÁ
SO 001 KANALIZACE SMĚŠOVÁ
SO 401 NOVÉ ZEMNÍ VEDENÍ VO KRYCÍ 4-416 ULOŽENÉ V CELÉ DÉLCE V CHRÁNIČCE
SO 401 STUDŇA VO PRO NAHÝTÍ/LINIE PŘECHODU, VYLOŽEK, DĚLICÍ SKŘÍŇ
SO 401 PODSTAVNÁ SKŘÍŇ
POZNÁMKA :
LEGENDA :
LEGENDA INŽ. SÍTÍ
plynovod
vodovod
kanalizace
telekom
0.300
0.350
0.400
0.450
0.500
0.550
0.600
ZADAVATEL
ZPRACOVATEL
Zdeněk Vladyka
Na Hanech 1, 69043, 702 00 - Zlín
IČO - 74203332
AKCE
STAVBA
OBJEKT
OBSAH
SITUACE - 2
DATUM
07/2025
PROFESE
KONZULTACE
M.
1:250
Č.L.
06
A4 VEL.