


# VÝKAZ DOSAVADNÍHO A NOVÉHO STAVU ÚDAJŮ KATASTRU NEMOVITOSTÍ

Dosavadní stav			Nový stav					Porovnání se stavem evidence právních vztahů				
Označení pozemku parc. číslem	Výměra parcely	Druh pozemku	Označení pozemku parc. číslem	Výměra parcely	Druh pozemku	Typ stavby	Způs. určení výměr	Díl přechází z pozemku označeného v		Číslo listu vlastnictví	Výměra dílu	Označení dílu
	ha : m <sup>2</sup>	Způsob využití		ha : m <sup>2</sup>	Způsob využití	Způsob využití		katastru nemovitosti	dřívější poz. evidenci		ha : m <sup>2</sup>	
1175/1								1175/1		11742	1 : 19 : 97	

Oprávněný: Dle smlouvy o zřízení věcného břemene

Druh věcného břemene: Dle smlouvy o zřízení věcného břemene

<b>GEOMETRICKÝ PLÁN</b> <b>pro</b> vymezení rozsahu věcného břemene k části pozemku	Geometrický plán ověřil úředně oprávněný zeměměřický inženýr	Stejnopis ověřil úředně oprávněný zeměměřický inženýr:
	Jméno, příjmení: <b>Ing. Petr Čech</b>	Jméno, příjmení: <b>Ing. Petr Čech</b>
	Číslo položky seznamu úředně oprávněných zeměměřických inženýrů: <b>1466/1995</b>	Číslo položky seznamu úředně oprávněných zeměměřických inženýrů: <b>1466/1995</b>
	Dne: <b>19.6.2017</b> Číslo: <b>255/2017</b>	Dne: <b>27.6.2017</b> Číslo: <b>126/2017</b>
Náležitostmi a přesností odpovídá právním předpisům.	Tento stejnopis odpovídá geometrickému plánu v elektronické podobě uloženému v dokumentaci katastrálního úřadu.	
Vyhotovitel: <b>GEODETIKÁ KANCELÁŘ UHERSKÝ BROD</b> Ing. Petr Čech a Ladislav Beniček Horní Vály 2074, Uherský Brod tel.: 572 637 900    IČO: 628 06 698 www.geodetlab.cz	Katastrální úřad souhlasí s očíslováním parcel.  KÚ pro Zlínský kraj KP Valašské Klobouky Bc. Helena Lukáčová PGP-374/2017-737 2017.06.26 13:30:36 CEST	
Číslo plánu: <b>2401-185/2017</b> Okres: <b>Zlín</b> Obec: <b>Luhačovice</b> Kat. území: <b>Luhačovice</b> Mapový list: <b>Zlín 6-9/21</b> Dosavadním vlastníkům pozemků byla poskytnuta možnost seznámit se v terénu s průběhem navrhovaných nových hranic, které byly označeny předepsaným způsobem:	Ověření stejnopisu geometrického plánu v listinné podobě.	

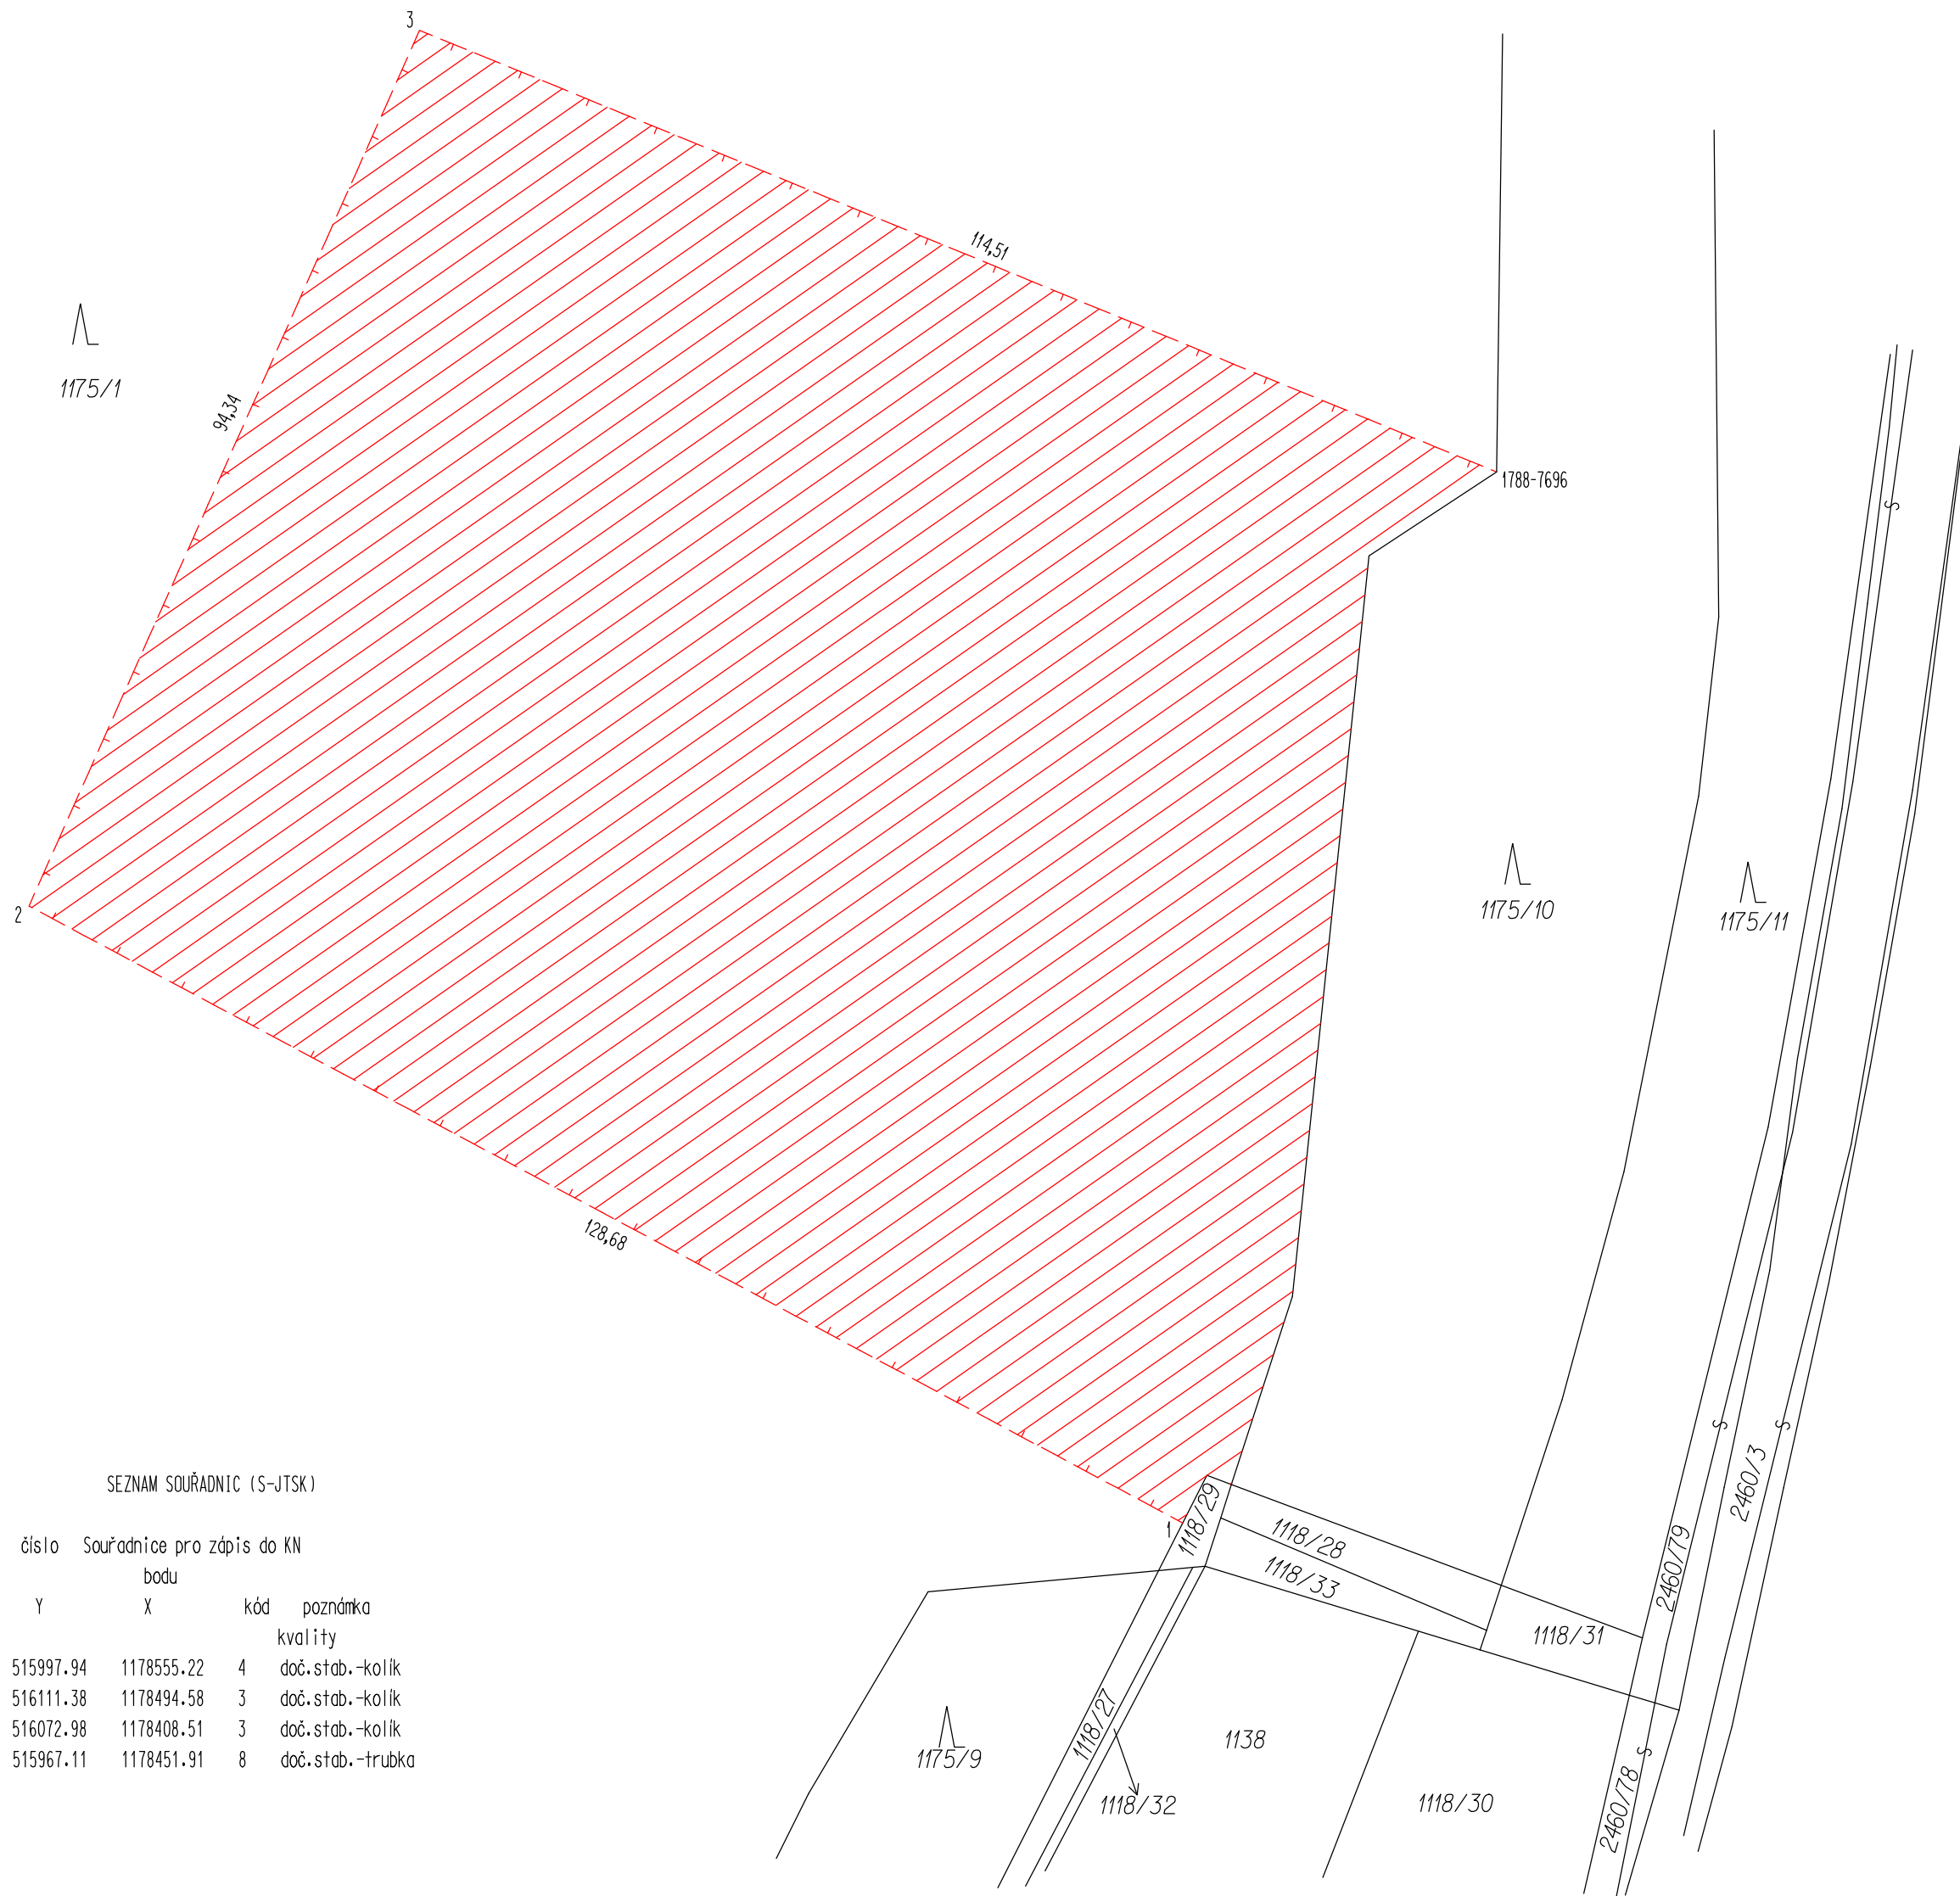

SEZNAM SOUŘADNIC (S-JTSK)

číslo	Souřadnice pro zápis do KN		kód	poznámka
	Y	X		
1	515997.94	1178555.22	4	doč.stab.-kolík
2	516111.38	1178494.58	3	doč.stab.-kolík
3	516072.98	1178408.51	3	doč.stab.-kolík
1788-7696	515967.11	1178451.91	8	doč.stab.-trubka