

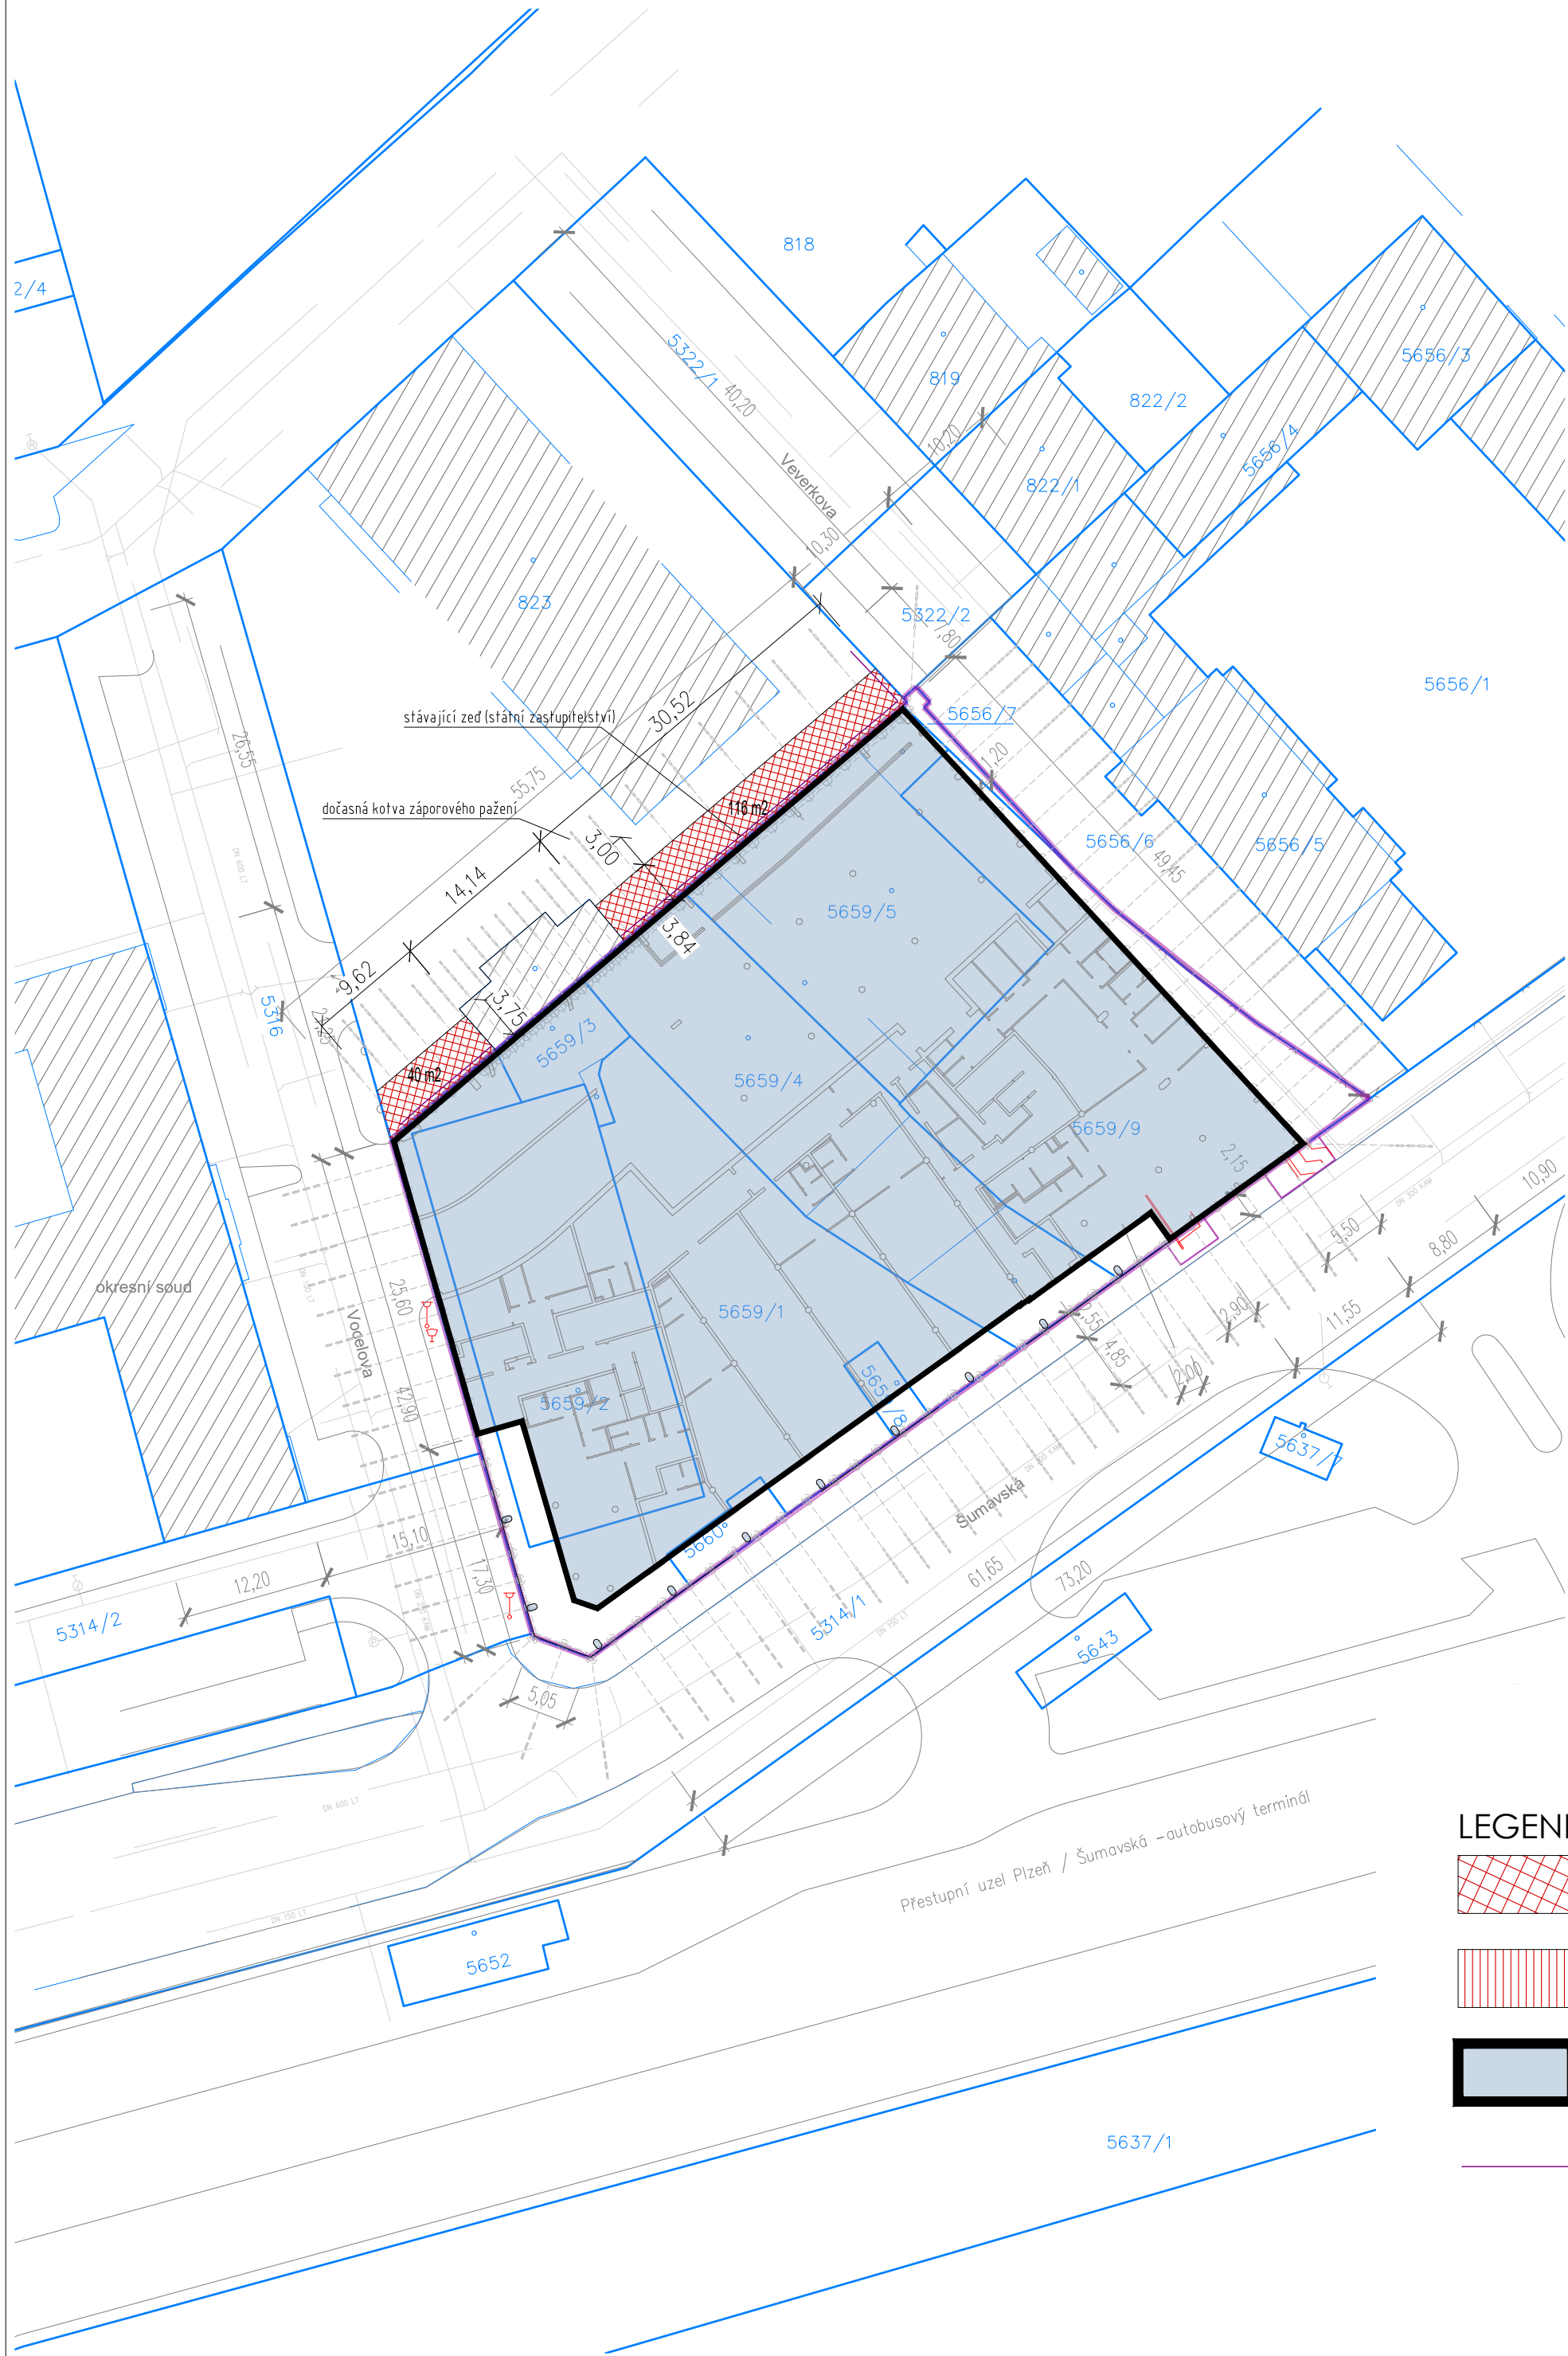
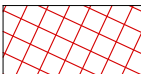


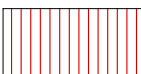

LEGENDA

-  PLOCHA OCHRANNÉHO PÁSMÁ
-  OPLOCENÍ OCHRANNÉHO PÁSMÁ Z PLOTOVÝCH DÍLCŮ, OSAZENÝCH DO PATEK, VÝŠKA 2,0 M
-  PLOCHA POLYFUNKČNÍHO DOMU
-  STÁVAJÍCÍ ZEĎ NA HRANICI SE STÁTNÍM ZASTUPITELSTVÍM

POHLED SEVEROZÁPADNÍ - OPLOCENÍ OCHRANNÉHO PÁSMÁ

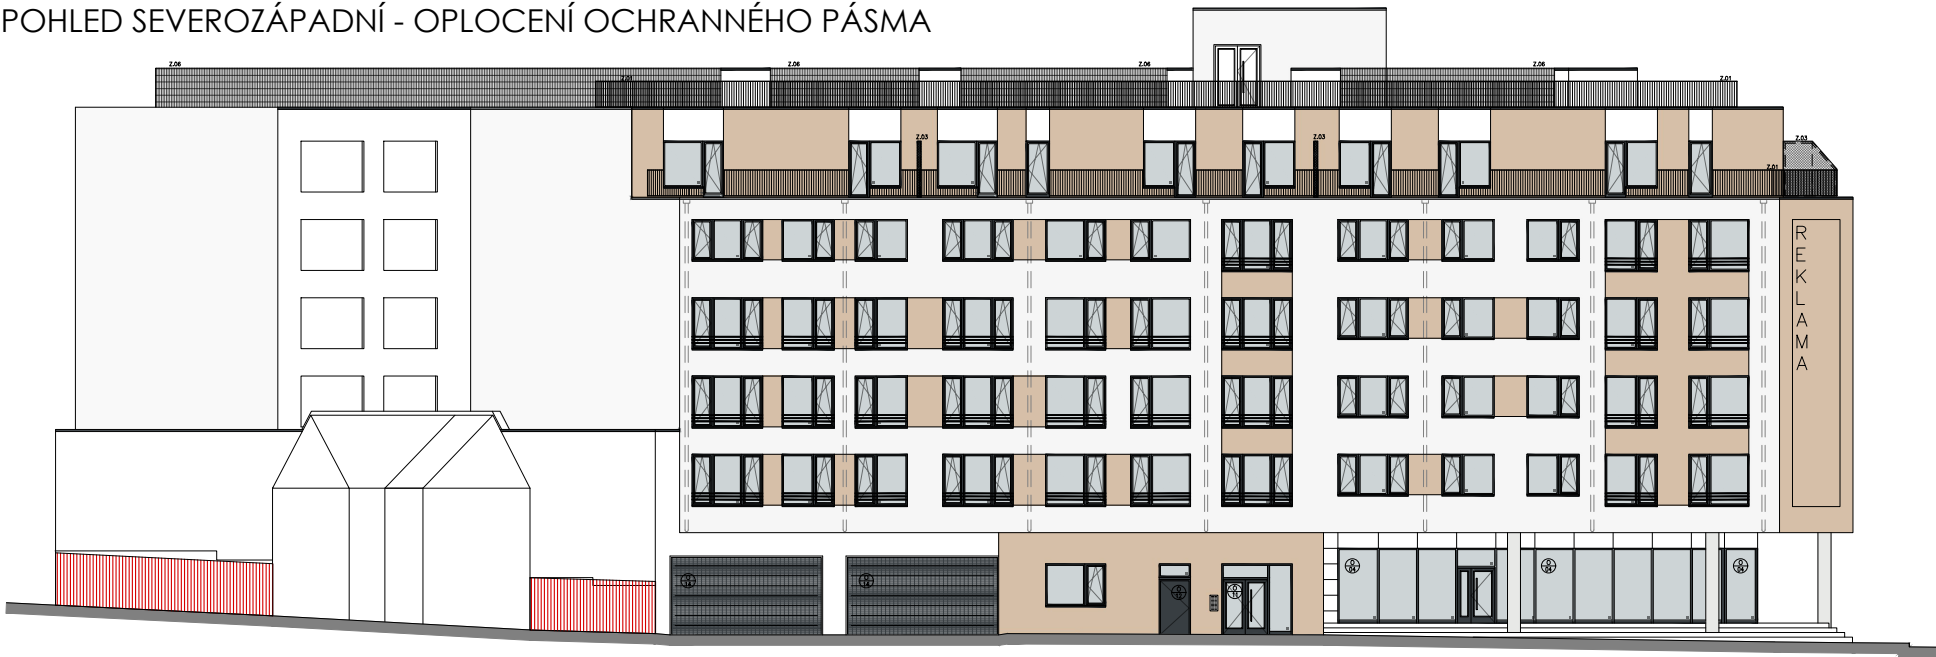

POHLED ZÁPADNÍ



POHLED VÝCHODNÍ



Šumavská Gate, s.r.o.
Skrvňanská 2688/52, Jižní Předměstí, 301 00 Plzeň

PROJEKTOVÁ, INŽENÝRSKÁ A KONZULTAČNÍ ORGANIZACE CERTIFIKÁT ISO 9001 VPÚ DECO PRAHA a.s., PODBABSKÁ 1014/20, 160 00 PRAHA 6 DÍČ CZ60193280 www.vpupraha.cz				ATELIÉR POZEMNÍCH STAVEB	
PROJEKTANT Ing. Štěpán Frána	VYPRACOVAL Ing. Š. Frána	ARCHITEKT Ing. Štěpán Frána	HIP Ing. Štěpán Frána	ČÍSLO ZAKÁZKY DOKUMENTACE MĚŘÍTKO DATUM POČET FORMÁTŮ	2-0575-00/10 ZSPD 1:500 07/2022 4x A4
AKCE PÓLYFUNKČNÍ DŮM – ŠUMAVSKÁ GATE Šumavská 2598/16, 30100 Plzeň				ČÁST C	ČÍSLO PŘÍLOHY ČÍSLO KOPIE
C – SITUAČNÍ VÝKRESY OBSAH PŘÍLOHY SITUACE OCHRANNÉ PÁSMO				KÓD SUM_DSP_C-02	
DOKUMENTACE LZE UŽÍVAT POUZE VE SMYSLU PŘÍSLUŠNÉ SMLOUVY O DÍLO. VÝKRES, JEJÍ ČÁST, MŮŽE BÝT KOPÍROVÁN NEBO JINÝM ZPŮSOBEM ROZŠŘŮVÁN POUZE PO PŘEDCHOZÍM SOUHLASU VPÚ DECO PRAHA a.s.					

