


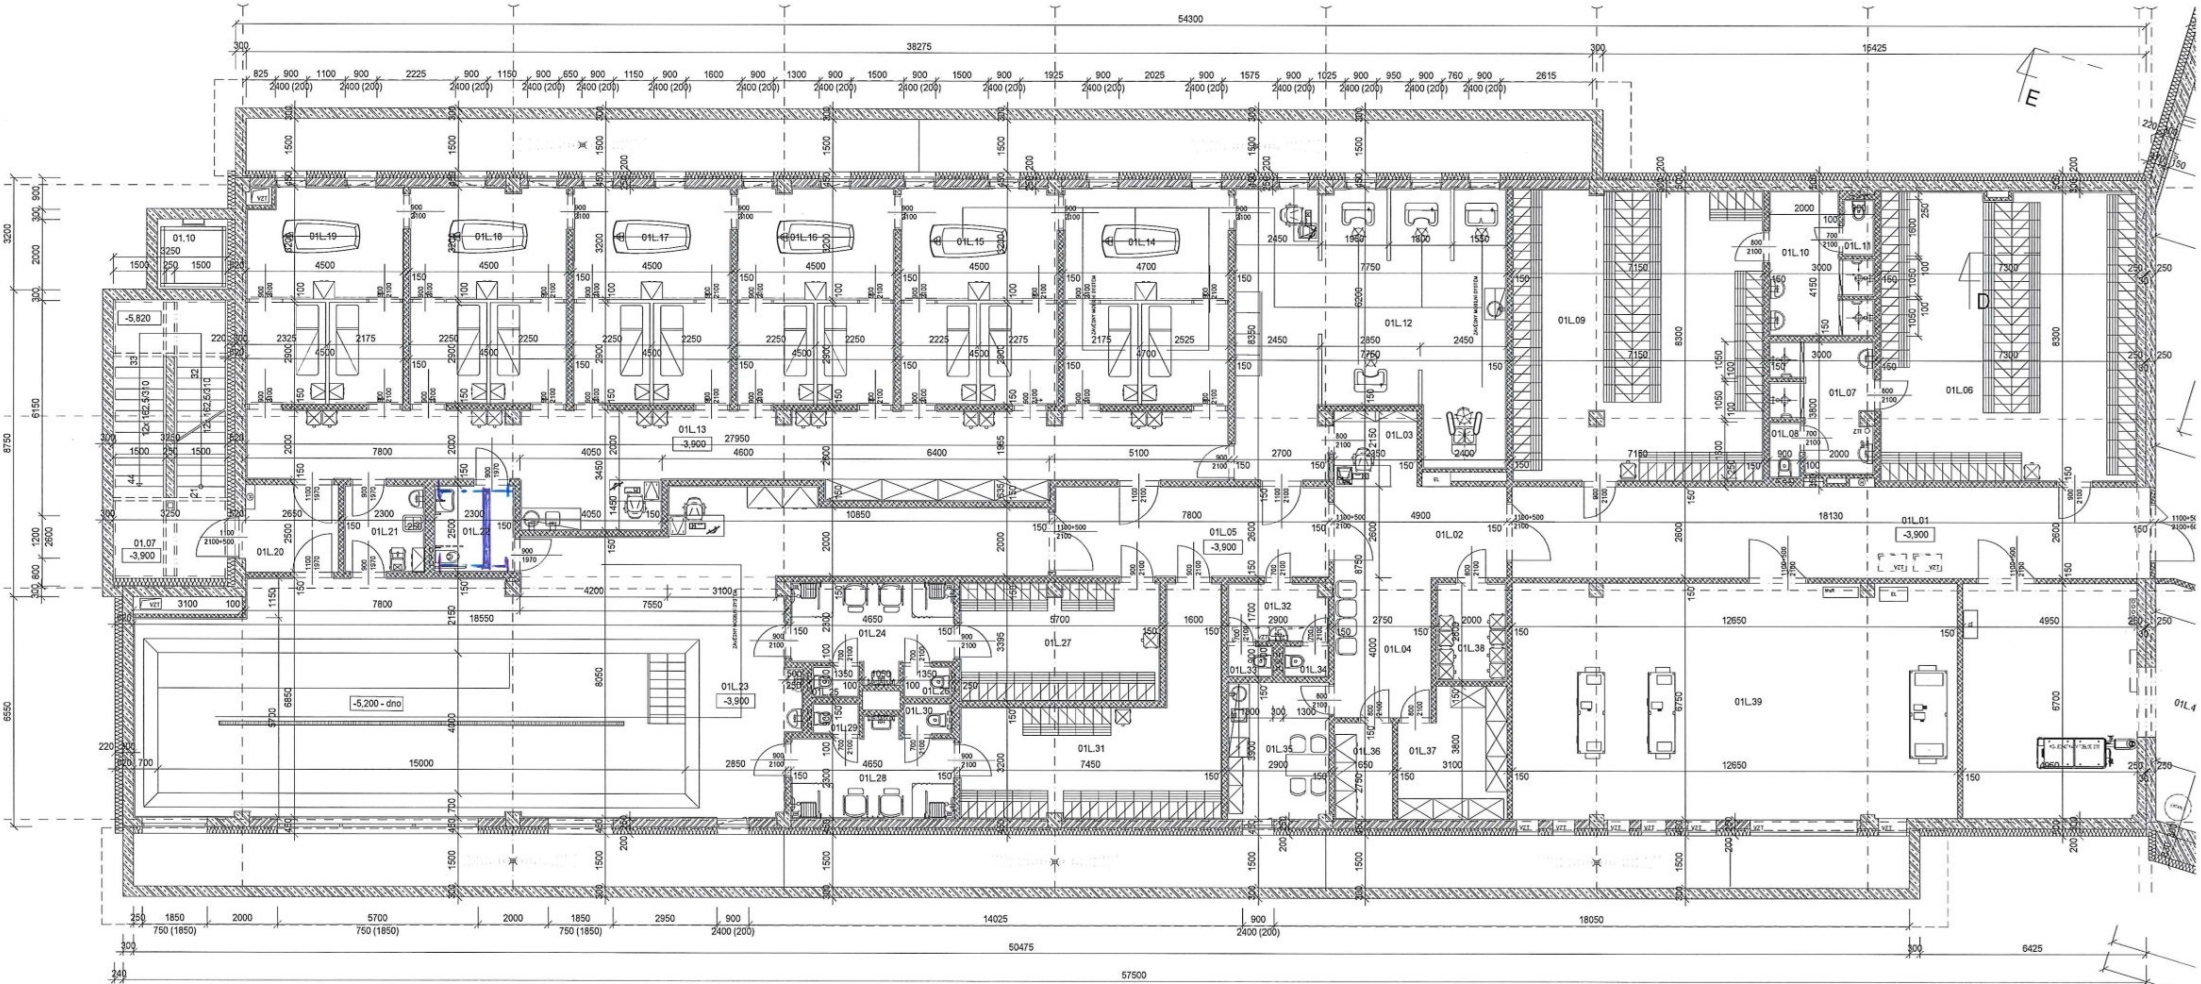


Sanatorium Pálava – doplnění instalací stropního zvedacího systému (schema rozdílu oproti ZD)
1.pp/L

LEGENDA:




- DOPLNĚNÍ SYSTÉMU

SPRÁV. Z. ÚP. D.
SYSTÉMU
ZÁKONNOSTI - ZÁKONNOSTI SYSTÉMU

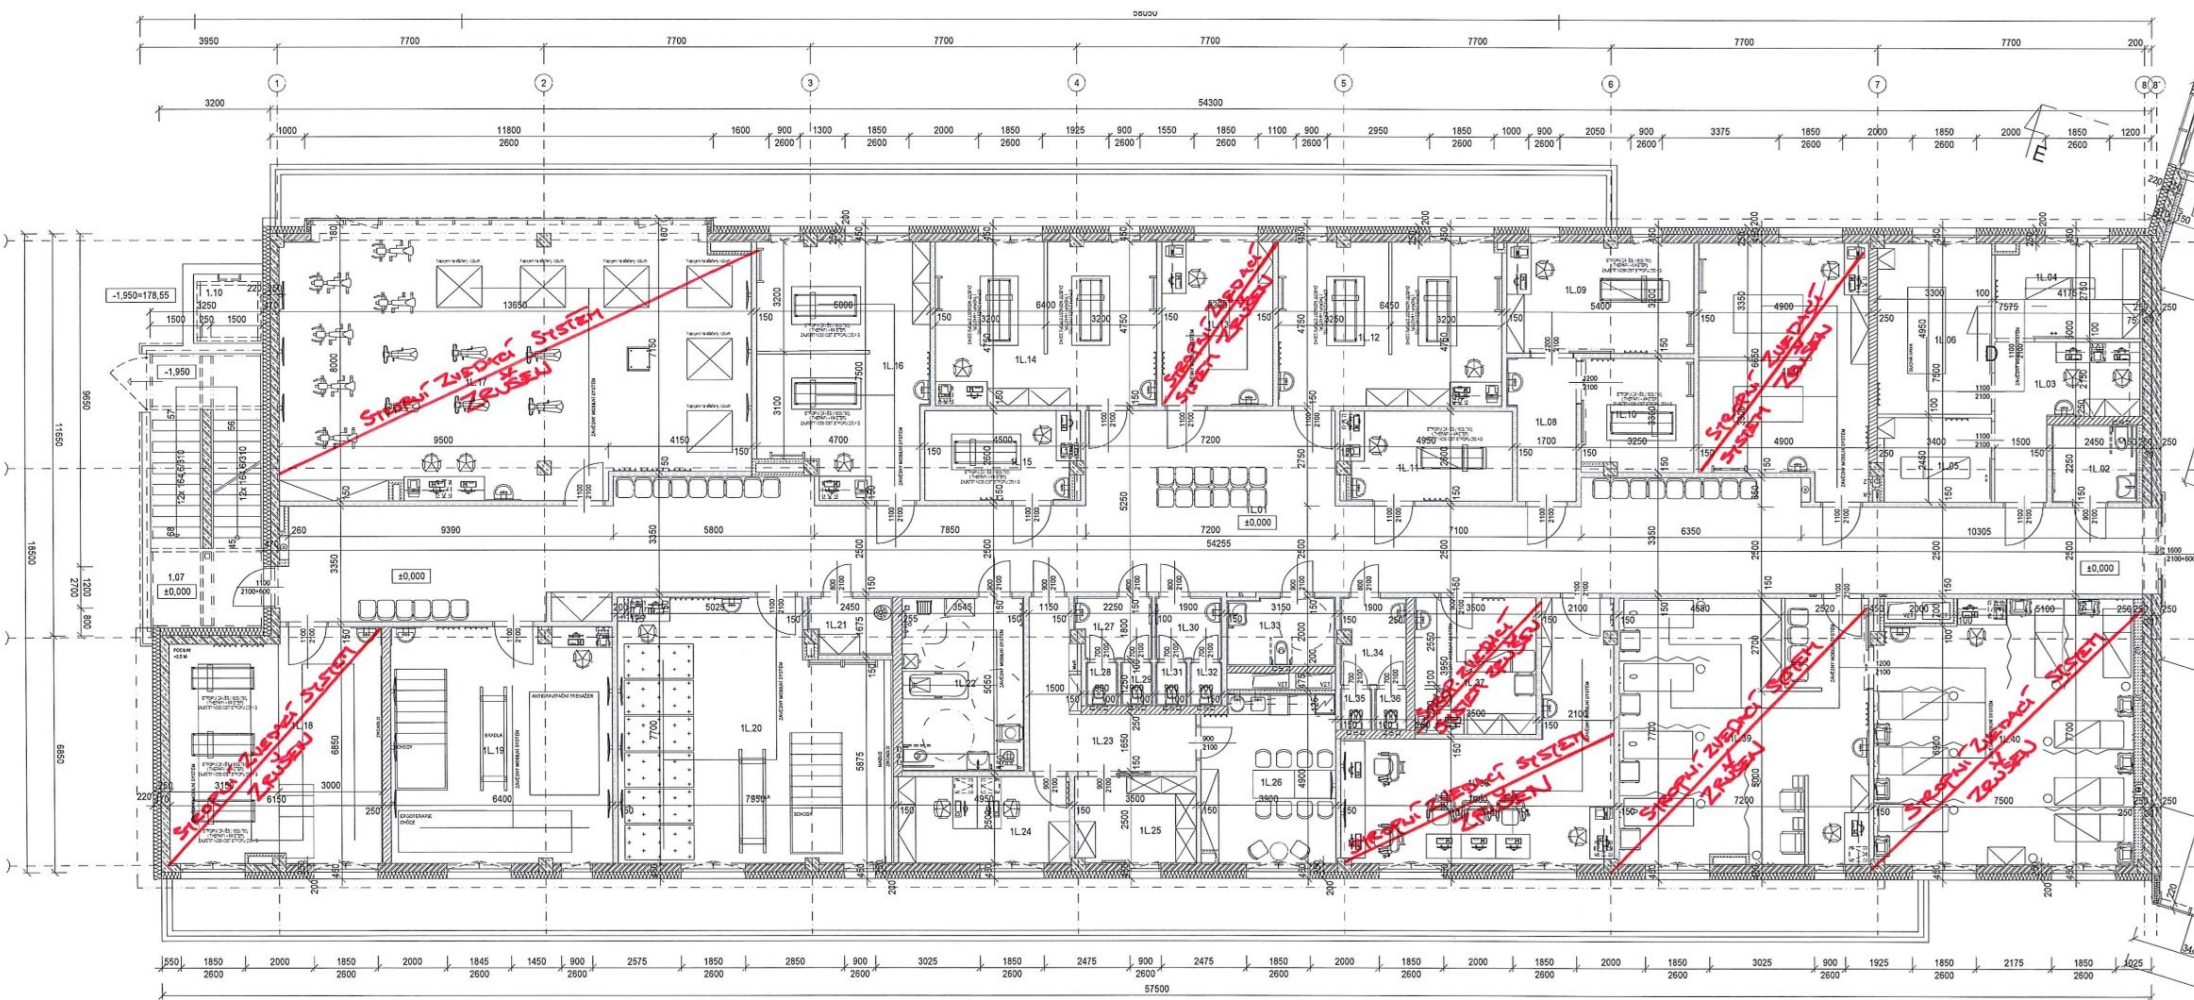


Sanatorium Pálava – dopřesnění instalací stropního zvedacího systému (schema rozdílů oproti ZD)
1.np/L

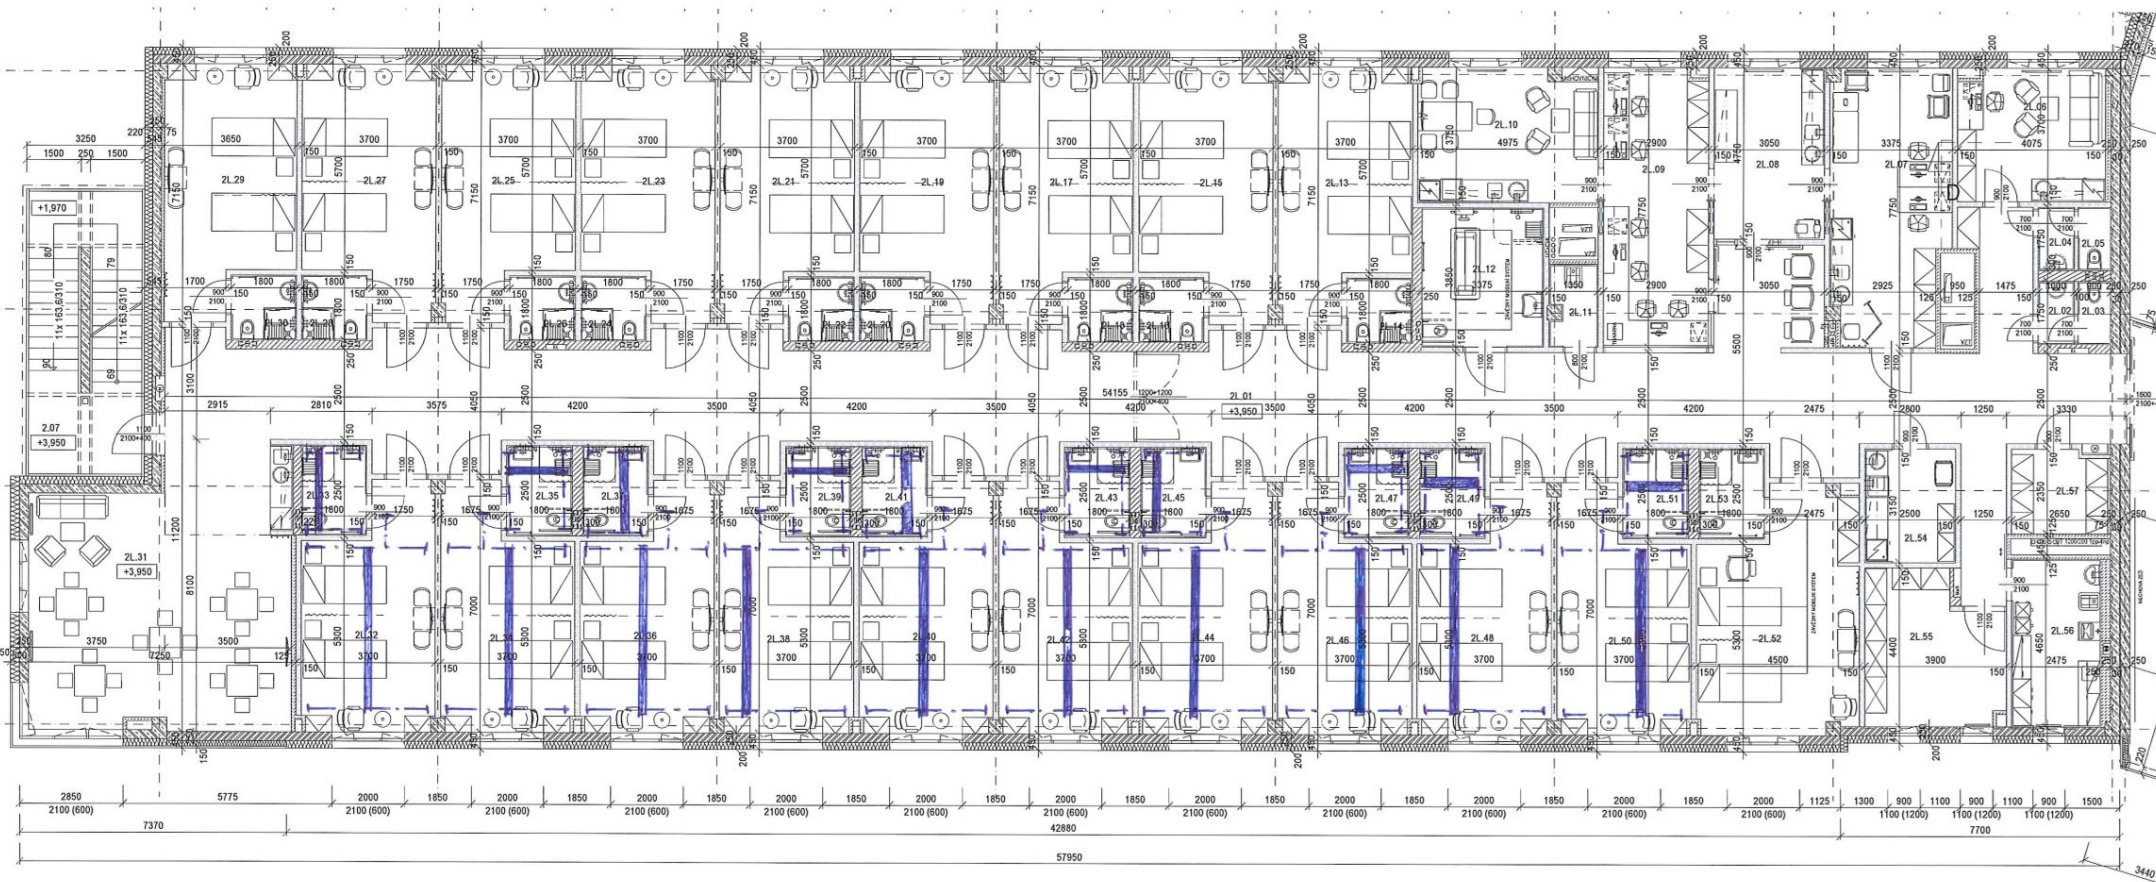


C — — — — — A — — — — — B — — — — —


Sanatorium Pálava – dopřesnění instalací stropního zvedacího systému (schema rozdílů oproti ZD)
2.np/L

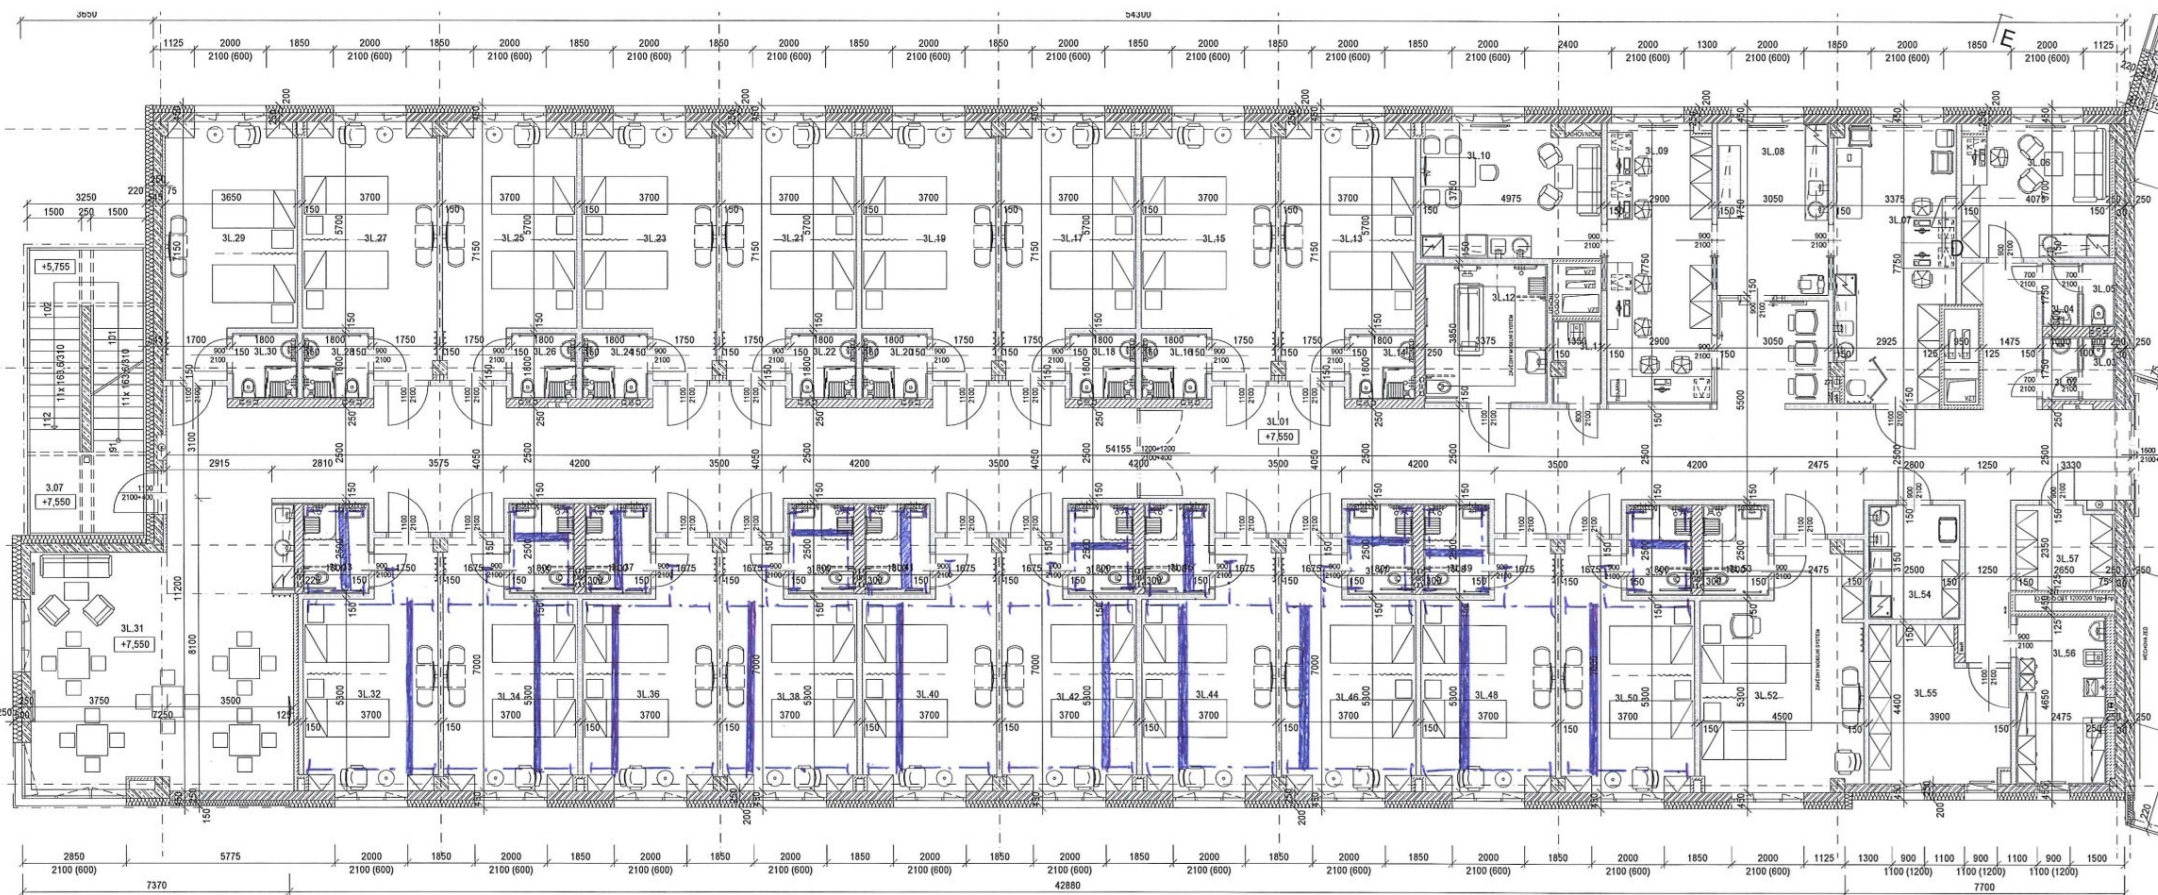


Sanatorium Pálava – dopřesnění instalací stropního zvedacího systému (schema rozdílů oproti ZD)
3.np/L

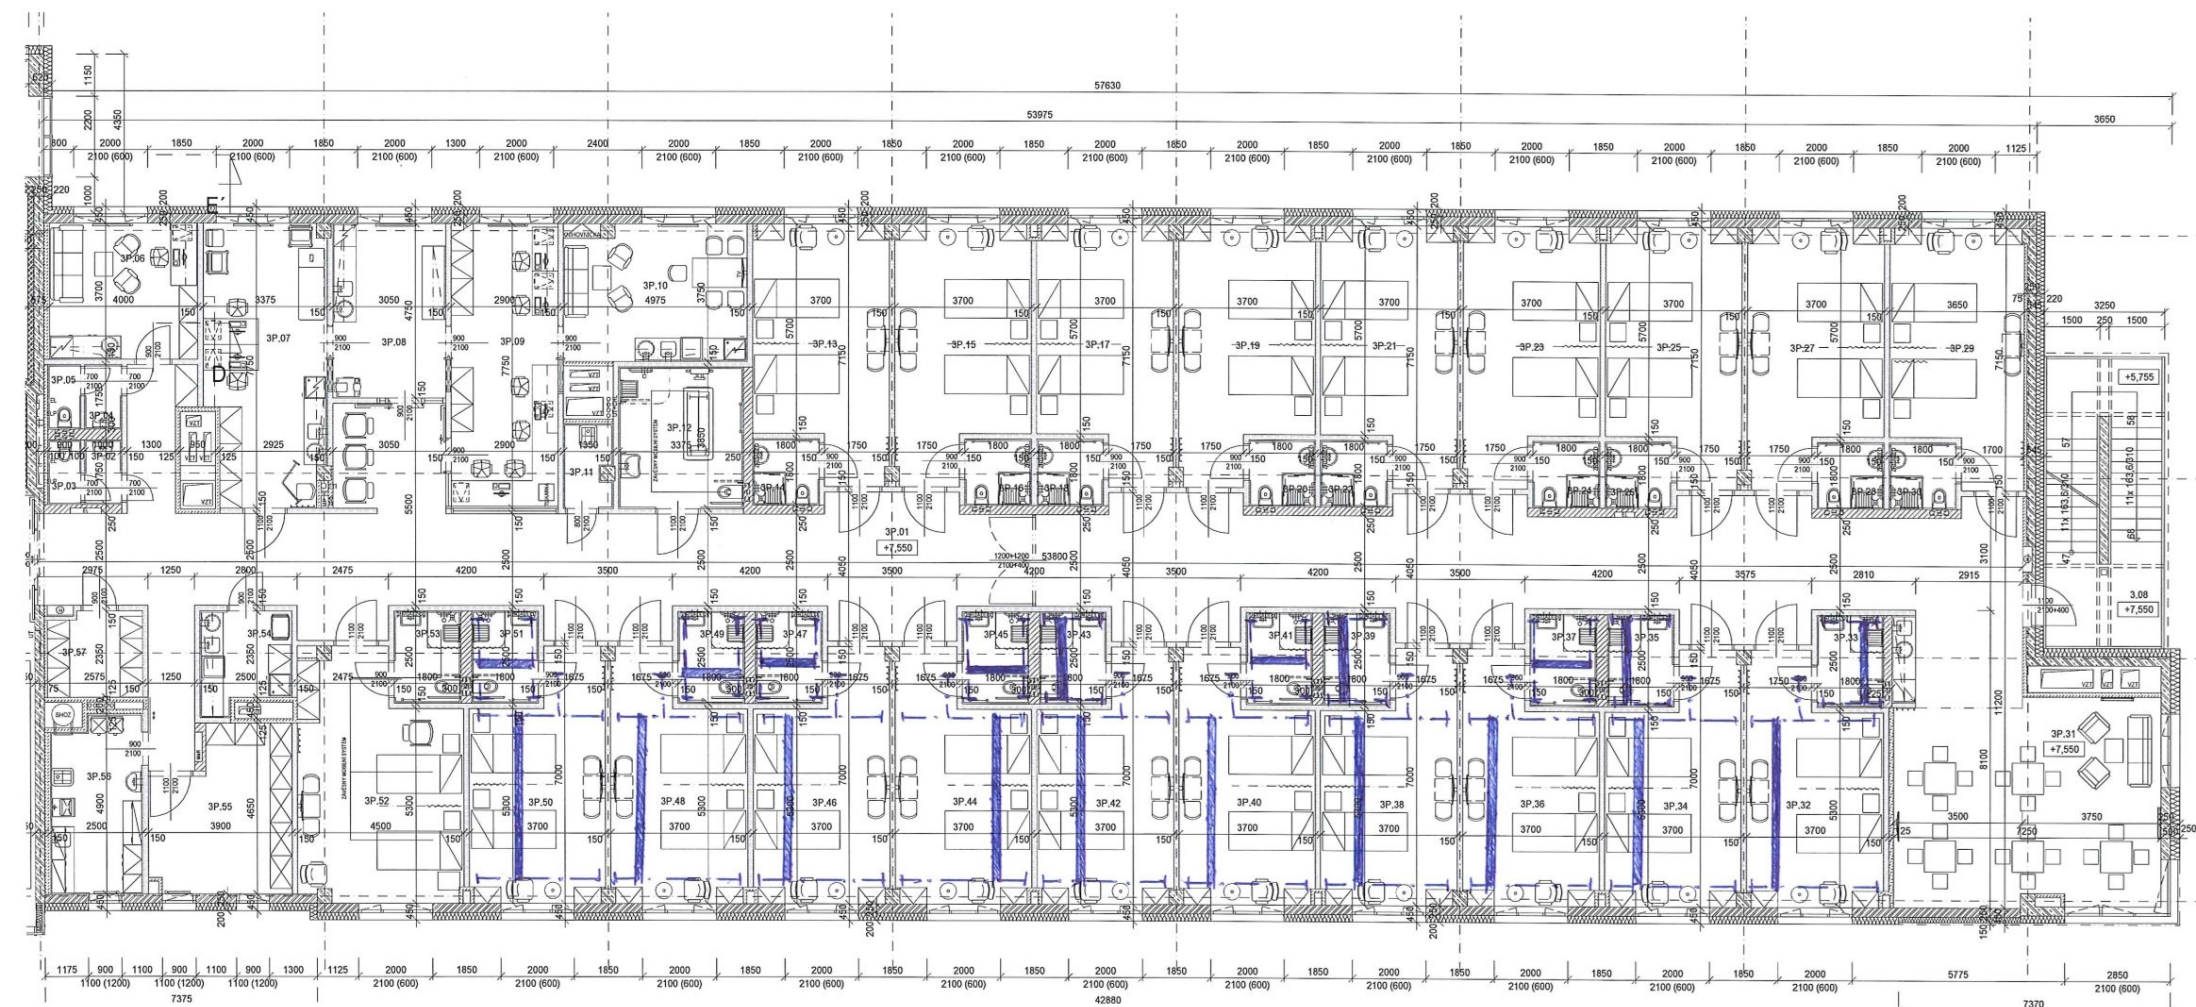

Sanatorium Pálava – dopřesnění instalací stropního zvedacího systému (schema rozdílů oproti ZD)
3.np/P

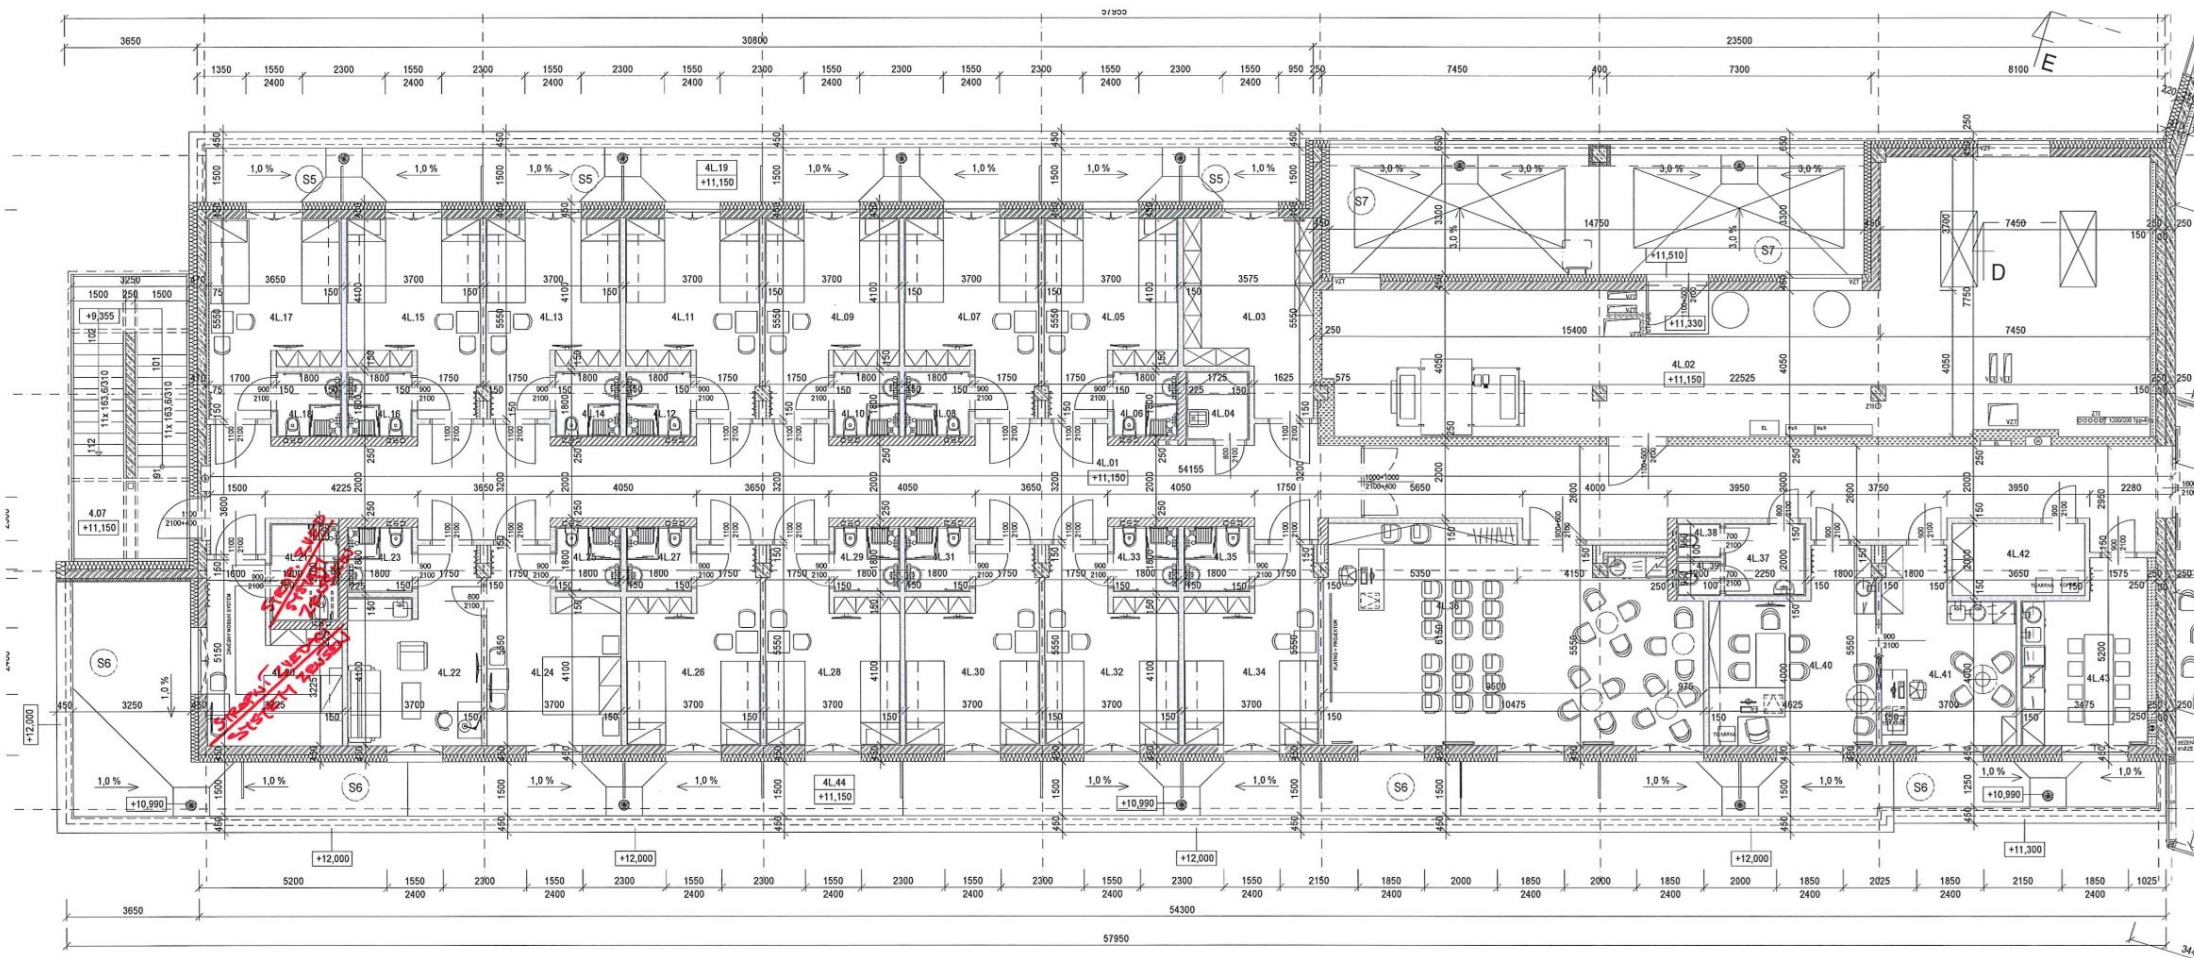

Sanatorium Pálava – dopřesnění instalací stropního zvedacího systému (schema rozdílu oproti ZD)
4.np/L

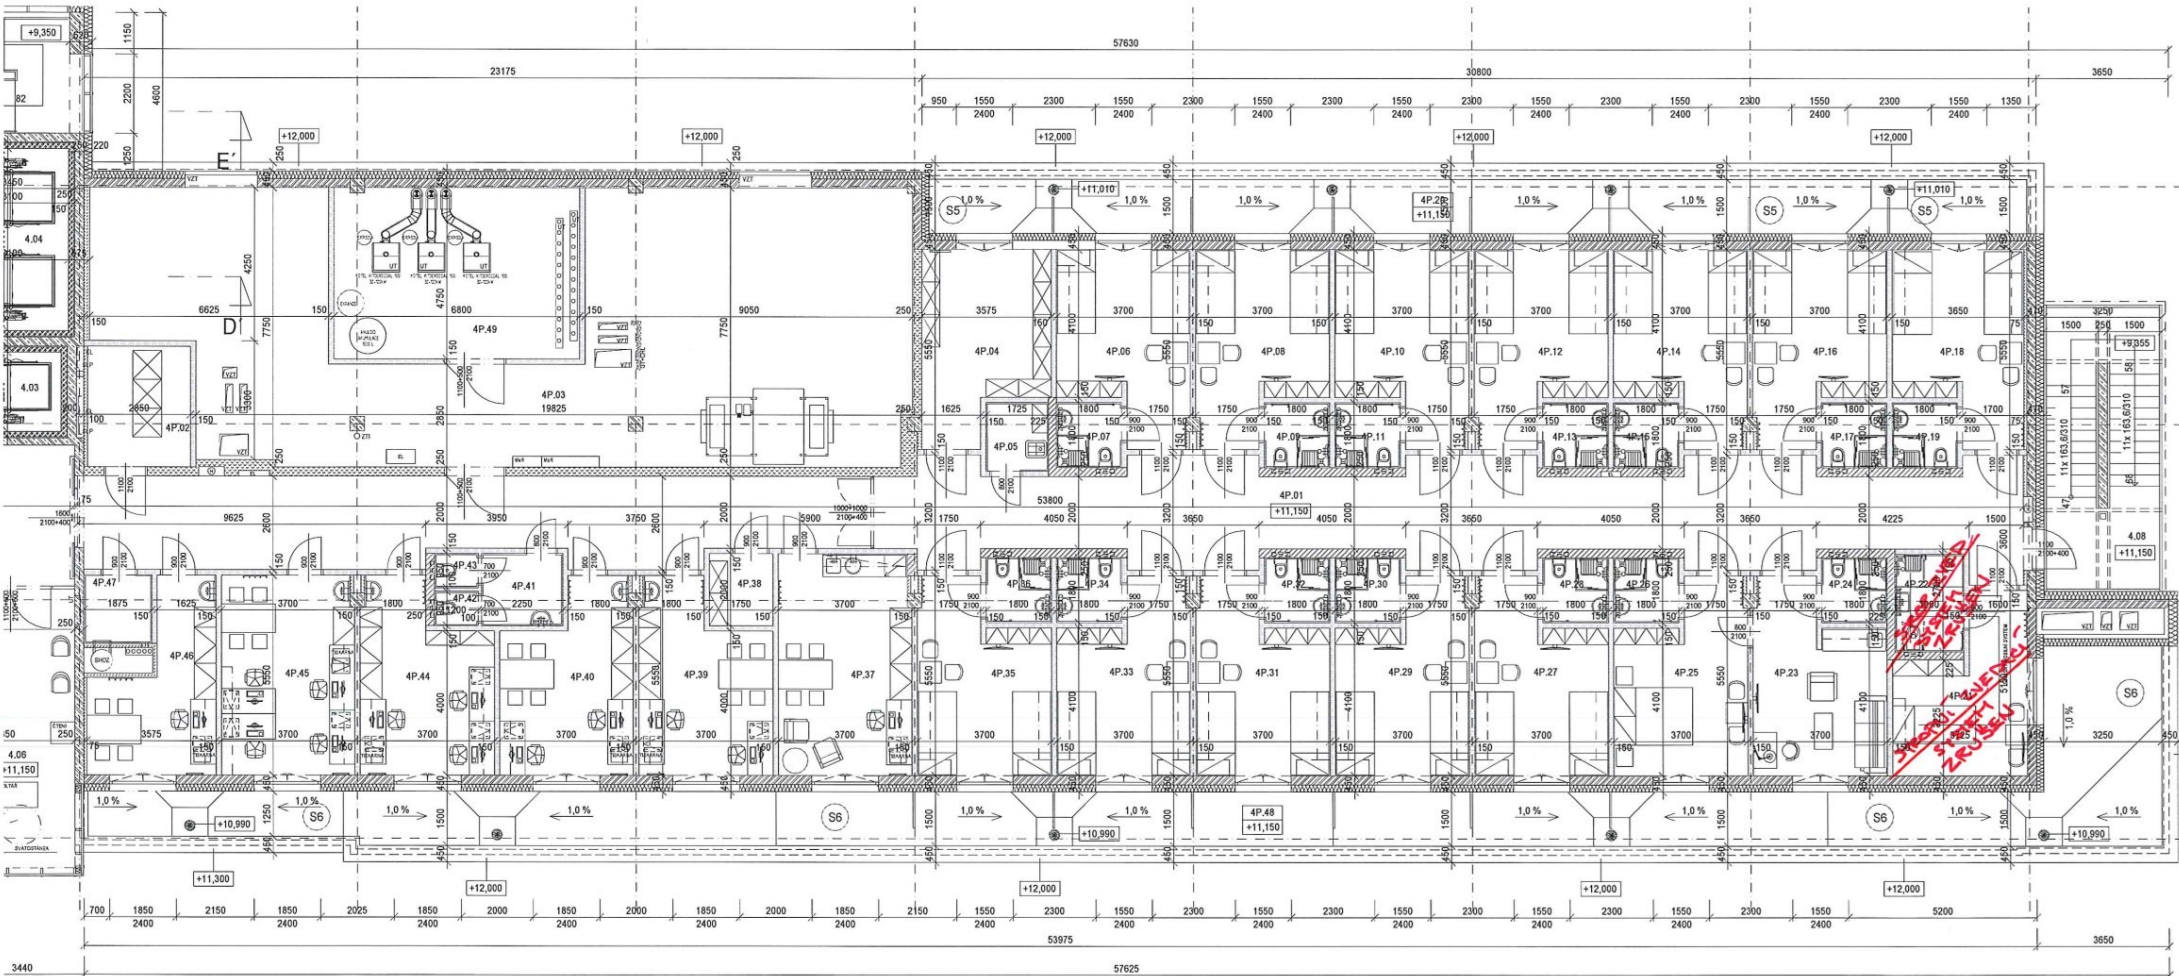

Sanatorium Pálava – dopřesnění instalací stropního zvedacího systému (schema rozdílu oproti ZD)
4.np/P

VCES

Poděpsal Ing. Zdeněk
Pokorný
Datum: 2024.11.01
17:55:25 +01'00'

VCES

Poděpsal Anthony Christian
Joël De Bueschere
Datum: 2024.11.03
19:20:26 +01'00'

Martin
Horák

Datum: 2024.10.25
14:54:43 +02'00'

Ing. Jan
Kodytek

Datum:
2024.10.26
10:40:35 +02'00'

Сертифікат автора проєкту
Ім'я: Mgr. Jan Golji