

SMLOUVA O DÍLO č. SML/282/2024

uzavřená podle ustanovení zákona č. 89/2012 Sb., občanského zákoníku, ve znění pozdějších předpisů (dále také „občanský zákoník“)

ČLÁNEK I.

SMLUVNÍ STRANY A JEJICH ODPOVĚDNÍ ZÁSTUPCI

- Objednatel: Statutární město Brno**, Dominikánské nám. 196/1, 602 00 Brno, Brno - město
zastoupené Ing. Andreou Pazderovou, starostkou městské části Brno-Královo Pole na základě čl. 13 odst. 2 a 3 obecně závazné vyhlášky statutárního města Brna č. 20/2001, kterou se vydává Statut města Brna, ve znění pozdějších změn
IČO: 449 92 785
DIČ: CZ44992785
Adresa pro doručování: ÚMČ Brno – Královo Pole
Palackého tř. 59, 612 93 Brno
Bankovní spojení: Československá obchodní banka, a.s.
číslo účtu: 105933093/0300
Tel.: [REDACTED]
zástupce ve věcech technických [REDACTED]
- Zhotovitel: Abixeor s. r. o**
se sídlem: Kratochvilka 98, 664 91 Kratochvilka
jednající: Martin Hanák – jednatel společnosti
ve věcech technických: Martin Hanák
IČO: 242 16 909
DIČ: CZ24216909
Bankovní spojení: KB Brno-venkov
Číslo účtu: 131-2230380247/0100
Tel., email: [REDACTED]
Datová schránka: 2ii9urb

Subjekt je zapsán v Obchodním rejstříku vedeném Krajským soudem v Brně sp. zn. C 73773.

ČLÁNEK II.

ÚVODNÍ USTANOVENÍ

- Zhotovitel prohlašuje, že je na základě živnostenského oprávnění pro činnost provádění staveb, jejich změn a odstraňování, odborně způsobilý zhotovit dílo v rozsahu dohodnutém touto smlouvou.
- Zhotovitel prohlašuje, že se plně seznámil s rozsahem a povahou díla, s místem provádění díla, že jsou mu známy veškeré technické, kvalitativní a jiné podmínky provádění díla a že disponuje takovými kapacitami a odbornými znalostmi, které jsou pro řádné provedení díla nezbytné. Potvrzuje, že prověřil podklady a pokyny, které obdržel od Objednatele do uzavření této Smlouvy.

3. Objednatel se Zhotovitelem uzavírají tuto Smlouvu o dílo (dále jen „Smlouva“), s ohledem na to, že nabídka Zhotovitele na provedení díla byla dne 31.10.2024 Objednatelem vybrána v rámci veřejné zakázky zadané v dynamickém nákupním systému na opravy volných bytů a nebytových prostor v bytových domech s názvem „Oprava bytu č. 20 v BD Tábor 53, Brno“, jako nejvýhodnější.

ČLÁNEK III. PŘEDMĚT PLNĚNÍ

1. Předmětem této Smlouvy je závazek Zhotovitele řádně provést ve sjednané době, na své náklady a na své nebezpečí dílo a takto provedené dílo předat Objednateli a tomu odpovídající závazek Objednatele provedené dílo převzít a zaplatit Zhotoviteli cenu za jeho provedení dle čl. VI Smlouvy.
2. Dle dohody smluvních stran je předmětem díla provedení všech stavebních činností, prací a dodávek uvedených ve smlouvě a jejich přílohách v souladu se zadávací dokumentací dynamického nákupního systému pro zadávání veřejných zakázek, výzvou k podání nabídky a nabídkou Zhotovitele. Předmětem díla je oprava bytu č. 20 v BD Tábor 53, Brno. Dílo musí být způsobilé k dohodnutému účelu. Účelem zhotovení díla je provést opravu bytu tak, aby bylo možné byt řádně a bezpečně užívat.
3. Zhotovitel se zavazuje provést pro Objednatele opravu bytu č. 20 v VIII. NP budovy na ulici Tábor č. pop. 2660, č. or. 53, budova je součástí pozemku p. č. 3754/7 v k.ú. Královo Pole, obec Brno. Způsob užití bytový dům, v Brně – Králově Poli, vše zapsané na LV č. 10001 pro katastrální území Královo Pole, obec Brno, u Katastrálního úřadu pro Jihomoravský kraj, Katastrální pracoviště Brno - město (dále také jako „Stavba“). Byty jsou zobrazeny v půdorysech, které tvoří přílohu č. 2 této smlouvy.

ČLÁNEK IV. DOBA PLNĚNÍ

1. Zhotovitel je povinen převzít staveniště nejpozději do 7 dnů od nabytí účinnosti smlouvy. Předání staveniště se předpokládá v průběhu listopadu 2024. Zhotovitel pak zahájí práce v den následující po převzetí staveniště.
2. Dílo musí být Zhotovitelem provedeno nejpozději **do 70 dnů** od termínu zahájení prací.
3. V období **23.12.2024 – 01.01.2025 budou práce z důvodu vánočních svátků přerušeny** a v termínu od 02.01.2025 budou práce opět zahájeny. Tato doba se nezapočítává do sjednané doby plnění.

ČLÁNEK V. VLASTNICKÉ PRÁVO K PŘEDMĚTU DÍLA, ODPOVĚDNOST ZA ŠKODU

1. Jednotlivé věci (součásti) se stávají vlastnictvím Objednatele okamžikem jejich zabudování do nemovitosti, byť dílo není dokončeno a je doposud prováděno.
2. Zhotovitel nese odpovědnost za škodu, která vznikne jeho činností při provádění díla nebo v souvislosti s prováděním díla podle této smlouvy včetně nemajetkové újmy, a to i třetím osobám, popř. Objednateli až do doby předání a převzetí zhotoveného díla Objednatelem.
3. V případě, že Zhotovitel neodstraní Objednatelem oprávněně uplatněné škody v průběhu provádění díla v dohodnutém termínu a nedojde-li k dohodě, pak ve lhůtě obvyklé, je

Objednatel oprávněn zajistit odstranění škod sám nebo třetí osobou na účet Zhotovitele. Objednatel je oprávněn požadovat po Zhotoviteli náhradu škodu v penězích.

4. Zhotovitel nese nebezpečí škody vzniklé na stavebních materiálech, stavebních hmotách, a zařízeních.

ČLÁNEK VI. CENA DÍLA

1. Cena za provedení díla dle čl. III. této smlouvy je stanovena dohodou smluvních stran v souladu se zákonem č. 526/1990 Sb., o cenách, ve znění pozdějších předpisů, přičemž celková cena je cenou pevnou, nepřekročitelnou a nezměnitelnou, po celou dobu provádění díla. Cena díla je stanovena na základě položkového rozpočtu ze dne 3.10.2024, který tvoří jako Příloha č. 1 nedílnou součást této smlouvy. V ceně díla jsou zahrnuty veškeré náklady vynaložené Zhotovitelem v souvislosti s provedením celého díla.
2. Celková cena díla **bez DPH 319 976,00 Kč**
(slovy: třistadevatenácttisícdevětsedmdesátšest korun českých)
Sazba DPH odpovídá platné právní úpravě v době uskutečnění zdanitelného plnění.
3. Jednotkové ceny použité při tvorbě oceněného výkazu výměr (položkového rozpočtu) v sobě zahrnují zejména:
 - veškeré náklady na řádně a včasné zhotovení bezvadného funkčně způsobilého a kompletního díla způsobilého k dohodnutému účelu, jehož zhotovení je předmětem Smlouvy,
 - veškeré náklady pro zajištění BOZP a požární ochrany dle platných právních předpisů,
 - náklady na přesuny hmot a včetně nákladů na dopravu, uložení sutě a zeminy na skládku, místní poplatky,
 - náklady na zhotovení a odstranění vzorků, předepsané zkoušky, revize a atesty podle platných právních předpisů a technických norem nebo potřebných pro prokázání bezchybné funkce díla,
 - náklady na ochranu díla až do předání díla,
 - náklady na zhotovení a demontáž zařízení staveniště a veškerých výkonů sloužících ke zhotovení díla a pro užívání díla dále potřebných,
 - náklady na dopravně inženýrské opatření po dobu provádění stavby včetně projednání s dotčenými orgány,
 - náklady za spotřebu elektrické energie a vody.
4. Případné vícepráce budou účtovány samostatně, po jejich odsouhlasení oběma smluvními stranami formou písemných dodatků ke Smlouvě a budou uhrazeny na základě samostatné faktury vystavené Zhotovitelem po ukončení provádění díla. K vícepracem, které nebudou před jejich provedením písemně formou např. tzv. změnového listu odsouhlaseny Objednatelem, se nepřihlíží.
5. Dohodnou-li se smluvní strany dodatkem ke smlouvě na méněpracích, cena za provedení díla dle odst. 1 tohoto článku se snižuje o hodnotu méněprací odpovídající ceně méněprací dle položkového rozpočtu.
6. Zjišťovací protokol, který bude přílohou faktury, slouží výhradně jako podklad fakturace.

ČLÁNEK VII. PLATEBNÍ PODMÍNKY

1. Objednatel je povinen zaplatit Zhotoviteli cenu za dílo za těchto podmínek:

- 1) Objednatel nebude Zhotoviteli poskytovat platby ceny či její části před předáním díla.
 - 2) Zhotovitel je oprávněn vystavit fakturu nejdříve po předání a převzetí díla, nejpozději však do 15 dnů od převzetí díla.
 - 3) Doba splatnosti daňového dokladu činí 14 kalendářních dní ode dne doručení daňového dokladu Objednateli na adresu pro doručování uvedenou v záhlaví Smlouvy.
 - 4) Platba ceny bude probíhat v korunách českých.
 - 5) V případě, že o to Objednatel písemně požádá, Zhotovitel prodlouží splatnost daňového dokladu až do 60 dní ode dne převzetí díla.
 - 6) Objednatel prohlašuje, že opravovaný objekt je používán k ekonomické činnosti. Vzhledem k tomu, že předmět této smlouvy jsou stavební práce, které dle § 92e zákona č. 235/2004 Sb., o dani z přidané hodnoty, ve znění pozdějších předpisů, odpovídají číselnému kódu klasifikace produkce CZ-CPA 41 až 43 bude pro výše uvedené stavební práce aplikován režim přenesené daňové povinnosti podle § 92a tohoto zákona.
 - 7) Zhotovitel je povinen vystavit daňový doklad se všemi náležitostmi daňového dokladu stanovené zákonem č. 235/2004 Sb., o dani z přidané hodnoty, ve znění pozdějších předpisů, a zákonem č. 563/1991 Sb., o účetnictví, ve znění pozdějších předpisů:
 - a. označení Objednatele, včetně sídla, doručovací adresy, IČO, DIČ;
 - b. označení Zhotovitele, včetně sídla, IČO, DIČ;
 - c. evidenční číslo daňového dokladu;
 - d. den vystavení daňového dokladu;
 - e. číslo smlouvy Objednatele, název smlouvy a název VZ „Oprava bytu č. 20 v BD Tábor 53, Brno“
 - f. den uskutečnění plnění;
 - g. splatnost daňového dokladu;
 - h. základ daně;
 - i. sazbu daně a výši daně v české měně;
 - j. doložku - „daň odvede zákazník“;
 - k. číslo účtu Zhotovitele, na nějž má být placeno;
2. Přílohou faktury bude vždy technickým dozorem nebo oprávněnou osobou Objednatele podepsaný zjišťovací protokol obsahující soupis skutečně provedených prací, služeb a dodávek s jednotkovou cenou a množstvím u jednotlivých položek. V případě, že daňový doklad nebude obsahovat správné údaje či bude neúplný nebo nebude obsahovat soupis provedených prací, je Objednatel oprávněn daňový doklad vrátit ve lhůtě do data jeho splatnosti Zhotoviteli. Zhotovitel je povinen vystavit nový daňový doklad. Lhůta splatnosti počíná v takovém případě běžet ode dne doručení opraveného či nově vystaveného daňového dokladu Objednateli. Zhotovitel je oprávněn účtovat daňovým dokladem pouze práce, služby a dodávky, které byly Zhotovitelem provedeny v rozsahu odsouhlaseném Objednatelem.
3. Zhotovitel je oprávněn uvést na daňovém dokladu bankovní účet, na nějž má být uhrazena cena, který je shodný s účtem, uvedeným v této smlouvě. Změna bankovního účtu zhotovitele je možná pouze na základě písemného dodatku ke smlouvě. Objednatel je oprávněn hradit cenu díla na účet Zhotovitele zveřejněný v registru plátců DPH. Platbu na jiný účet je Objednatel oprávněn odepřít a není tak v prodlení.

ČLÁNEK VIII. PROVÁDĚNÍ DÍLA

1. O předání staveniště Zhotoviteli bude sepsán písemný protokol podepsaný oprávněnými zástupci obou smluvních stran, který bude vyhotoven ve dvou stejnopisech, z nichž každá ze smluvních stran obdrží po jednom jeho vyhotovení.
2. Zhotovitel povede ode dne převzetí staveniště až do podepsání zápisu o předání a převzetí díla nebo v případě, že bude dílo převzato Objednatel s ojedinělými drobnými vadami až dnem jejich úplného odstranění jeden stavební deník originál a dvě kopie. Jedna kopie stavebního deníku náleží Objednateli, druhá Zhotoviteli. Originál stavebního deníku předá Zhotovitel při přejímacím řízení Objednateli, v případě předání díla s ojedinělými vadami až po odstranění těchto vad. Zápisy ve stavebním deníku nelze považovat za dohodu smluvních stran o změně smlouvy.
3. Zhotovitel je povinen při provádění díla dle této smlouvy dodržovat všechny předpisy o bezpečnosti a ochraně zdraví při práci, předpisy hygienické a požární a další závazné předpisy. Za dodržování těchto předpisů v místě provedení díla i při veškerých činnostech s provedením díla souvisejících nese odpovědnost Zhotovitel. Zhotovitel odpovídá v plném rozsahu i za činnost poddodavatelů.
4. Dílo musí odpovídat minimálně veškerým požadavkům uvedeným v českých technických normách, stavebním technickým osvědčením (§ 3 nařízení vlády č. 163/2002 Sb., kterým se stanoví technické požadavky na vybrané stavební výrobky), technickým podmínkám vztahujícím se k navrhování, posuzování a provádění staveb a stavebních prací a použití výrobků vztahujících se k plnění dle této smlouvy. Dílo bude provedeno v souladu se zákonem č. 283/2021 Sb., (Stavební zákon), ve znění pozdějších předpisů, a v souladu s předpisy souvisejícími.
5. Pro dílo použije Zhotovitel jen nové materiály a výrobky odpovídající první jakosti, které mají takové vlastnosti, aby po dobu předpokládané životnosti díla byla, při běžné údržbě, zaručena požadovaná mechanická pevnost a stabilita, požární bezpečnost, hygienické požadavky, ochrana zdraví a životního prostředí, bezpečnost při užívání, ochrana proti hluku, úspora energie. Zhotovitel se zavazuje, že při realizaci díla nepoužije žádný materiál, o kterém je známo, že je škodlivý. Zhotovitel se zavazuje, že k realizaci díla nepoužije materiály, které nemají požadující certifikaci, je-li pro jejich použití podle příslušných právních předpisů.
6. Zhotovitel je povinen při provádění Stavby zajistit dodržování technologických postupů a lhůt.
7. Zhotovitel se zavazuje zajistit provádění díla tak, aby provádění díla:
 - (a) v co nejmenší míře omezovalo užívání okolí místa provádění díla, veřejných prostranství či jiných okolních dotčených bytových a nebytových prostor, pozemků či staveb; a
 - (b) neobtěžovalo třetí osoby a okolní prostory zejména hlukem, pachem, emisemi, prachem, vibracemi, exhalacemi a zastíněním nad míru přiměřenou poměrům.
8. Zhotovitel je oprávněn provádět práce v době:
pondělí – pátek 7:00 – 18:00 hod, sobota 8:00 – 14:00 hod (nehlukné práce), neděle a svátky se práce nesmí provádět.
9. Zhotovitel je povinen při provádění zakrývaných částí díla písemně a prokazatelně vyzvat Objednatel k jejich kontrole před zakrytím v předstihu alespoň tří pracovních dnů; a v případě, že Objednatel kontrolu provedených částí díla neprovede, má se za to, že se

zakrytím souhlasí; Zhotovitel uvede tuto skutečnost do stavebního deníku. Nesplní-li Zhotovitel povinnost informovat Objednatele o zakrývání částí díla, je povinen na žádost Objednatele odkrýt práce, které byly zakryty, nebo které se staly nepřístupnými, na svůj náklad.

10. Objednatel je oprávněn po dobu provádění díla Stavbu průběžně kontrolovat. Objednatel je oprávněn vyhradit si být přítomen kontrole určité části díla, přičemž Zhotovitel je povinen sdělit Objednateli včas termín provádění těchto prací.
11. Zjistí-li Zhotovitel v průběhu provádění stavby, že dílo s ohledem na skryté překážky nemůže být provedeno dohodnutým způsobem, oznámí tuto skutečnost Objednateli a navrhne mu změnu díla. Zhotovitel dokončí Stavbu v termínu dle čl. IV Smlouvy v rozsahu, v kterém mu zjištěné překážky nebrání dokončení Stavby, nesdělí-li Objednatel Zhotoviteli, že má Zhotovitel provádění díla pozastavit. Objednatel pak převezme část díla za podmínek stanovených v čl. IX. Smlouvy, nedohodnou-li se strany, že Objednatel převezme dílo až po zhotovení dodatečných stavebních prací. Změna rozsahu díla (méněpráce i vícepráce) může být sjednána pouze na základě písemného dodatku. Hodnota dodatečných stavebních prací musí odpovídat ceně položek uvedených v položkovém rozpočtu díla a nejsou-li tak uvedeny, tak cenové úrovni díla dle čl. VI smlouvy.
12. Hodlá-li Zhotovitel k provádění díla využít poddodavatele, musí mít Zhotovitel předchozí souhlas Objednatele s vymezením přesného rozsahu díla, které bude poddodavatel provádět. Zhotovitel je povinen zároveň doložit kvalifikaci poddodavatele k poddodávce dle požadavku Objednatele. Bez souhlasu Zhotovitele k provádění poddodávky poddodavatelem odpovídá Zhotovitel za vady díla prováděné poddodávky, jako kdyby ji prováděl sám. Zhotovitel odpovídá za výběr poddodavatele.
13. Zhotovitel je povinen při provádění díla dbát pokynů technického dozoru stavebníka pověřeného Objednatel dle § 161 zákona č. 283/2021 Sb., (Stavební zákon), ve znění pozdějších předpisů, k výkonu dozoru nad prováděním Stavby.
14. Zhotovitel je povinen vyklidit staveniště nejpozději ke dni předání díla Objednateli.
15. Zhotovitel odpovídá za bezpečnost a ochranu zdraví všech osob, které se v prostoru staveniště s jeho vědomím zdržují, i těch, které se zdržují mimo vymezený prostor staveniště v dosahu možného účinku provozní činnosti Zhotovitele.

ČLÁNEK IX. PŘEDÁNÍ DÍLA

1. Zhotovitel je povinen písemně vyzvat Objednatele k převzetí díla nejméně 5 dnů předem. Za výzvu se považuje i zápis do stavebního deníku. Objednatel není povinen dílo převzít před dohodnutým termínem.
2. Zhotovitel je povinen řádně zhotovené dílo bez vad předat Objednateli v dohodnuté době na základě písemného protokolu o předání a převzetí díla podepsaného oprávněnými zástupci smluvních stran, ve kterém Objednatel prohlásí, zda dílo přebírá bez výhrad či s výhradami. Není-li dílo zhotoveno bez vad, není Objednatel povinen dílo převzít. Do protokolu pak Objednatel uvede rovněž důvody, proč odmítá dílo převzít. Převezme-li Objednatel dílo s drobnými ojedinělými vadami, které samy o sobě ani ve spojení s jinými nebrání užívání stavby funkčně nebo esteticky, ani její užívání podstatným způsobem neomezují, uvede Objednatel v předávacím protokole jejich výčet s tím, že se strany dohodnou na termínu jejich odstranění a nedojde-li k dohodě o termínu jejich odstranění, tak se za termín pro odstranění vad a nedodělků považuje lhůta do 15 dnů od předání díla. Předávací protokol se sepisuje ve dvou vyhotoveních pro každou ze smluvních stran.

3. Při předání díla je Zhotovitel povinen Objednateli předat veškeré doklady související s prováděním díla, tj. zejména stavební deník, veškerá osvědčení o zkouškách a revizích, a certifikaci použitých materiálů a výrobků, revizní zprávy, potvrzené záruční listy, doklady o ověření funkčnosti dodaných zařízení k provedení díla a dodávek a platných právních předpisů, dále doklad prokazující, že Zhotovitel naložil s odpady v souladu se zákonem č. 541/2020 Sb., o odpadech, a prováděcími předpisy, a další doklady prokazující splnění povinností, rozsah díla specifikující jednotlivé položky, které prováděl, poddodavatel.
4. Při předání díla do užívání budou Objednateli předána jména a telefony kontaktních osob Zhotovitele pro případ havárie.

ČLÁNEK X. VADY DÍLA A ZÁRUKA

1. Zhotovitel odpovídá za to, že dílo je zhotoveno v souladu s touto smlouvou, má vlastnosti dohodnuté a není-li to ve smlouvě dohodnuto, že má vlastnosti obvyklé a je způsobilé užití k dohodnutému účelu, a že si tyto vlastnosti podrží po dobu trvání záruky.
2. Zhotovitel odpovídá za vady, jež má dílo v době jeho předání Objednateli a dále za vady, které se projeví v záruční době.
3. **Zhotovitel poskytuje Objednateli záruku za jakost díla v délce 60 měsíců včetně kuchyňské linky.** Záruční doba počíná běžet předáním díla Objednateli.
4. Objednatel splní svou povinnost vytknout Zhotoviteli vady, které mělo dílo v době předání, pokud tak učiní nejpozději do pěti let od předání díla Objednateli. U záručních vad je za řádné vytknutí vady považováno, vytkne-li Objednatel vadu, kterou zjistil Zhotoviteli v záruční lhůtě do konce záruky.
5. Lhůta pro uplatnění práv z vadného plnění ani záruční doba neběží po dobu, po kterou Objednatel nemůže vadné dílo či jeho část užívat a po dobu odstraňování vytknuté vady.
6. Zhotovitel je povinen zahájit práce na odstraňování vad není-li dále uvedeno jinak do 5 dnů od uplatnění vady u Zhotovitele. Objednatel je povinen odstranit vady v dohodnuté době a není-li tato doba dohodnuta, tak nejpozději do 15 dnů od uplatnění vady.
7. U vad, kdy hrozí v důsledku vad vznik škody na majetku, zdraví nebo životě osob, se Zhotovitel zavazuje tyto vady odstranit neprodleně, nejpozději však do 24 hod.
8. V případě, že Zhotovitel vady ve lhůtách dle odst. 6 a 7 tohoto článku neodstraní, je Objednatel oprávněn zajistit odstranění vad prostřednictvím jiné odborně způsobilé osoby, a to na náklady Zhotovitele.
9. Zhotovitel neodpovídá za vady, které byly po převzetí díla způsobeny Objednatelem nebo prokáže-li Zhotovitel, že mu ve splnění povinnosti ze Smlouvy dočasně nebo trvale zabránila mimořádná nepředvídatelná a nepřekonatelná překážka vzniklá nezávisle na jeho vůli.

ČLÁNEK XI. ODSTOUPENÍ OD SMLOUVY

1. Objednatel je oprávněn odstoupit od smlouvy v případě podstatného porušení této smlouvy Zhotovitelem a dále:
 - a) je-li Zhotovitel v prodlení s převzetím staveniště více než 30 dní;

- b) je-li Zhotovitel v prodlení s provedením díla v dohodnuté době po dobu delší než 15 dnů;
 - c) Zhotovitel přes písemné upozornění provádí práce neodborně nebo v rozporu se smlouvou, právními předpisy, technickými normami nebo s pokyny Objednatele;
 - d) Zhotovitel opustí Stavbu nebo jinak projevuje úmysl nepokračovat v plnění svých povinností dle smlouvy;
 - e) v případě, že se Zhotovitel stane „nespolehlivým plátcem“ dle § 106a zákona č. 235/2004 Sb., o dani z přidané hodnoty, ve znění pozdějších předpisů;
 - f) v případě vydání rozhodnutí o insolvenční Zhotovitele dle zákona č. 182/2006 Sb., o úpadku a způsobech jeho řešení (insolvenční zákon), ve znění pozdějších předpisů.
- 2. Zhotovitel je oprávněn od smlouvy odstoupit
 - a) v případě prodlení Objednatele s předáním staveniště Objednatelem ke zhotovení díla více jak 30 dní;
 - b) nebo v případě vstupu Objednatele do likvidace.
 - 3. Smluvní strany mohou od smlouvy odstoupit i ohledně nesplněné části díla.
 - 4. V případě, že některá ze stran odstoupí od smlouvy, je Zhotovitel povinen vyklidit staveniště do 3 dnů od doručení oznámení o odstoupení.
 - 5. Smluvní strany sepiší protokol o rozsahu rozpracovanosti Stavby ke dni odstoupení od Smlouvy. Tento protokol musí obsahovat zejména soupis veškerých uskutečněných prací, služeb a dodávek ke dni odstoupení od smlouvy a jeho odpovídající hodnotu dle rozpočtu.

XII. SANKCE

- 1. V případě prodlení Zhotovitele s převzetím staveniště je Objednatel oprávněn uplatnit u Zhotovitele smluvní pokutu ve výši 500 Kč za každý i započatý den prodlení.
- 2. V případě prodlení Zhotovitele s provedením díla, je Objednatel oprávněn uplatnit u Zhotovitele smluvní pokutu ve výši 500 Kč za každý i započatý den prodlení.
- 3. V případě, že Zhotovitel neodstraní vady díla v termínu dle čl. IX a X Smlouvy, je Objednatel oprávněn uplatnit vůči Zhotoviteli smluvní pokutu ve výši 1 000 Kč za každý i započatý den prodlení s odstraněním každé vady.
- 4. V případě prodlení Objednatele s předáním staveniště je Zhotovitel oprávněn uplatnit vůči Objednateli smluvní pokutu ve výši 500 Kč za každý i započatý den prodlení.
- 5. Smluvní strana uplatní nárok na smluvní pokutu a její výši písemnou výzvou. Takto vyzvaná smluvní strana je povinna zaplatit uplatněnou smluvní pokutu do 14 dnů od doručení této výzvy.
- 6. Vedle smluvní pokuty mají smluvní strany právo na náhradu škody ve skutečné výši. Strany si výslovně sjednávají, že se neuplatní ustanovení § 2050 Občanského zákoníku.
- 7. Nárok na uplatnění smluvní pokuty vzniká bez ohledu na zavinění smluvních stran.
- 8. Je-li některá ze smluvních stran v prodlení se zaplacením peněžité pohledávky, je věřitel oprávněn uplatnit po dlužníkovi dle § 1970 Občanského zákoníku úrok z prodlení v zákonné výši. Smluvní strany se dohodly, že poukázaná platba se vždy započte nejprve na jistinu, pak na náklady již určené, pak na úroky z prodlení.

ČLÁNEK XIII. ZÁVĚREČNÁ USTANOVENÍ

1. Smluvní strany si sjednávají kontraktační podmínky pro změnu či zrušení této smlouvy:
 - za návrh (nabídku) na změnu či zrušení této smlouvy je ze strany Objednatele považován návrh schválený příslušným orgánem Objednatele;
 - návrh (nabídka) na změnu či zrušení Smlouvy musí být písemná;
 - dohoda o změně či zrušení této Smlouvy vzniká v okamžiku podpisu zástupců obou smluvních stran na jednom písemném smluvním dokumentu označeném jako dodatek;
 - mezi smluvními stranami musí existovat úplný konsenzus o všech smluvních podmínkách bez odchylek;
 - faktické chování smluvních stran se nepovažuje za souhlas se změnou či zrušením Smlouvy.
2. Obě smluvní strany se zavazují neprodleně informovat druhou stranu o jakékoli změně svého právního postavení, jakož i o jiných změnách, které by mohly mít vliv na plnění této Smlouvy.
3. Práva a povinnosti uvedené ve smlouvě se řídí ustanoveními zákona č. 89/2012 Sb., občanský zákoník, ve znění pozdějších předpisů.
4. Smlouva je sepsána ve 3 vyhotoveních, z nichž 2 obdrží Objednatel a 1 Zhotovitel.
5. Obě smluvní strany prohlašují, že Smlouva byla dohodnuta dle jejich svobodné vůle a nebyla ujednána v tísní nebo za jednostranně nevýhodných podmínek.
6. Smlouva nabývá platnosti podpisem zástupců obou smluvních stran a účinnosti uveřejněním Smlouvy dle zákona č. 340/2015 Sb., o zvláštních podmínkách účinnosti některých smluv, uveřejňování těchto smluv a o registru smluv (zákon o registru smluv), ve znění pozdějších předpisů. Uveřejnění Smlouvy dle dohody stran zajišťuje Objednatel.
7. Smluvní strany si dohodly, že není možné postoupit práva a povinnosti dle této smlouvy na třetí osobu dle §1895 a násl. občanského zákoníku.
8. Zhotovitel bere na vědomí, že při poskytování informace, která se týká používání veřejných prostředků souvisejících s touto Smlouvou, se nepovažuje poskytnutí informace o rozsahu a příjemci těchto prostředků za porušení obchodního tajemství (§ 9 odst. 2 zákona č. 106/1999 Sb., o svobodném přístupu k informacím, ve znění pozdějších předpisů).
9. O výběru Zhotovitele díla rozhodla na základě svěřené působnosti zadavatele dle organizační směrnice č. 168/23 „Směrnice k zadávání veřejných zakázek“, schválené usnesením Rady MČ Brno – Královo Pole č. 23R23/35, ve znění pozdějších změn, Ing. [redacted] vedoucí Oddělení investičního Odboru majetkového Úřadu městské části města Brna, Brno – Královo Pole dne 04.11.2024.

ROZHODČÍ DOLOŽKA

V případě, že mezi objednatel a zhotovitelem vznikne jakýkoli majetkový spor z této smlouvy, zavazují se jej řešit především dohodou. Pokud se takový spor nepodaří dohodou odstranit, pak každá ze smluvních stran může podat žalobu buď k soudu, nebo k rozhodci. V případě rozhodčího řízení bude žaloba projednána a bude o ní rozhodnuto jediným rozhodcem panem JUDr. Bc. Martinem Kulhánkem, Ph.D., zapsaným v seznamu České advokátní komory pod ev. č. 8780, a pro případ, že by se tento rozhodcem z jakéhokoliv

zákonného důvodu nestal, nebo by ztratil způsobilost k výkonu funkce rozhodce, panem JUDr. Janem Šimečkem, zapsaným v seznamu České advokátní komory pod ev. č. 15784. Rozhodčí řízení se zahajuje písemnou žalobou, která se podává na adresu: Sdružení rozhodců, a. s., Brno, Pražákova 1008/69, PSČ 639 00. Písemná forma žaloby je dodržena také tehdy, je-li tato zaslána v elektronické podobě umožňující nepochybnou identifikaci odesílatele v takovém případě se žaloba podává na e-mailovou adresu: podatelna@sdruzeni-rozhodcu.cz nebo do datové schránky, identifikátor: 9pjf8cu. Místo konání rozhodčího řízení je v Brně, řízení může být pouze písemné, ve věci však bude nařízeno ústní jednání vždy, když to rozhodce považuje za vhodné. Odměna rozhodce je splatná ke dni podání žaloby a činí 3 % z hodnoty předmětu sporu, minimálně však 1 500 Kč, za žalobu na vyklizení činí odměna rozhodce 3 000 Kč. K odměně rozhodce se připočítává DPH v zákonem stanovené výši. K nákladům rozhodčího řízení patří zejména odměna rozhodce, hotové výdaje účastníků a jejich zástupců, ušlý výdělek účastníků a jejich zákonných zástupců, náklady důkazů včetně soudního poplatku za dožádání soudu a paušální náhrady nákladů rozhodce za takové dožádání ve výši 1 000 Kč, tlumočné a odměna za zastupování. Soud na návrh kteréhokoliv účastníka může zrušit pravomocný rozhodčí nález z důvodů uvedených v zákoně. Návrh na zrušení rozhodčího nálezu soudem musí být podán do 3 měsíců od doručení rozhodčího nálezu té straně, která se zrušení rozhodčího nálezu domáhá, nestanoví-li zákon jinak.

DOLOŽKA

dle § 41 zák. č. 128/2000 Sb., o obcích (obecní zřízení), ve znění pozdějších předpisů
Vzor smlouvy o dílo byl na straně Objednatele schválen na 22. schůzi Rady městské části Brno – Královo Pole dne 01.11.2023 usnesením č. 23R22/43.

Znění a uzavření této smlouvy bylo na straně Objednatele schváleno dne 05.11.2024 Ing. [redacted] vedoucí Oddělení investičního Odboru majetkového Úřadu městské části města Brna, Brno – Královo Pole na základě svěřené působnosti zadavatele dle organizační směrnice č. 168/23 „Směrnice k zadávání veřejných zakázek“, schválené usnesením Rady MČ Brno – Královo Pole č. 23R23/35, ve znění pozdějších změn.

Přílohy:

č. 1 položkový rozpočet

č. 2 půdorys bytu

V Brně dne

V Brně dne

za Objednatele:

za Zhotovitele:

.....
Ing. Andrea Pazderová
starostka MČ Brno – Královo Pole

.....
Martin Hanák
jednatel společnosti
Abixeor s. r. o.

KRYCÍ LIST SOUPISU PRACÍ

Stavba:
Oprava bytu č. 20

KSO:
Místo: Tábor 53, Brno

CC-CZ:
Datum: 31.10.2024

Zadavatel:
S.m.Brno, M.č.Královo Pole, Palackého třída 59

IČ:
DIČ:

Uchazeč:
Abixeor s.r.o.

IČ: 24216909
DIČ: CZ24216909

Projektant:
Zpr
Poznámka:

IČ:
DIČ:
IČ:
DIČ:

Cena bez DPH 319 976,00

	Základ daně	Sazba daně	Výše daně
DPH základní	0,00	21,00%	0,00
snížená	319 976,00	12,00%	38 397,12

Cena s DPH v CZK 358 373,12

Projektant Zpracovatel

Datum a podpis: Razítko Datum a podpis: Razítko

Objednavatel Uchazeč

Datum a podpis: Razítko Datum a podpis: Razítko

REKAPITULACE ČLENĚNÍ SOUPISU PRACÍ

Stavba: Oprava bytu č. 20

Místo: Tábor 53, Brno
Zadavatel: S.m.Brno, M.č.Královo Pole, Palackého třída 59
Uchazeč: Abixeor s.r.o.

Datum: 31.10.2024
Projektant: [REDACTED]
Zpracovatel: [REDACTED]

Kód dílu - Popis	Cena celkem [CZK]
------------------	-------------------

Náklady ze soupisu prací

HSV - Práce a dodávky HSV

- 6 - Úpravy povrchů, podlahy a osazování výplní
- 9 - Ostatní konstrukce a práce, bourání
- 997 - Přesun sutě
- 998 - Přesun hmot

PSV - Práce a dodávky PSV

- 723 - Zdravotechnika - vnitřní plynovod
- 725 - Zdravotechnika - zařizovací předměty
- 741 - Elektroinstalace - silnoproud
- 766 - Konstrukce truhlářské
- 775 - Podlahy skládané
- 776 - Podlahy povlakové
- 781 - Dokončovací práce - obklady
- 783 - Dokončovací práce - nátěry
- 784 - Dokončovací práce - malby a tapety

HZS - Hodinové zúčtovací sazby

VRN - Vedlejší rozpočtové náklady

- VRN3 - Zařízení staveniště
- VRN6 - Územní vlivy

SOUPIS PRACÍ

Stavba:				Datum:		31.10.2024	
Oprava bytu č. 20				Projektant:		ing. Eva Ševelová	
Místo:		Tábor 53, Brno		Zpracovatel:		ing. Eva Ševelová	
Zadavatel:		S.m.Brno, M.č.Královo Pole, Palackého třída 59					
Uchazeč:		Abixeor s.r.o.					

PČ	Typ	Kód	Popis	MJ	Množství	J.cena [CZK]	Cena celkem [CZK]	Cenová soustava
----	-----	-----	-------	----	----------	--------------	-------------------	-----------------

Náklady soupisu celkem


D		HSV	Práce a dodávky HSV						
D		6	Úpravy povrchů, podlahy a osazování výplní						
1	K	611131121	Penetrační disperzní nátěr vnitřních stropů nanášený ručně	m2	9,4				
VV			9,4		9,4				
2	K	611142001	Pletivo sklovláknité vnitřních stropů vtlačené do tmelu	m2	9,4				
3	K	611325418	Oprava vnitřní vápenocementové hladké omítky tl do 20 mm stropů v rozsahu plochy přes 30 do 50 % s celoplošným přeštukováním tl do 3 mm	m2	9,4				
4	K	611325421	Oprava vnitřní vápenocementové štukové omítky tl jádrové omítky do 20 mm a tl štku do 3 mm stropů v rozsahu plochy do 10 %	m2	49,6				
VV			18,6+11,4+16,4+2,7		49,6				
5	K	612131121	Penetrační disperzní nátěr vnitřních stěn nanášený ručně	m2	16,8				
VV			"2"5,4*2,6-0,8*2,0+"4"2,4*1,6		16,8				
6	K	612135101	Hrubá výplň rýh ve stěnách maltou jakékoli šířky rýhy	m2	11,0				
VV			(200+10)*0,05		10,0				
VV			(1,6+1,7)*2*0,1"sokl-8"		0,0				
VV			Součet		11,0				
7	K	612142001	Pletivo sklovláknité vnitřních stěn vtlačené do tmelu	m2	12,0				
VV			5,4*2,6-0,8*2,0		12,0				
8	K	612321131	Vápenocementový štuk vnitřních stěn tloušťky do 3 mm	m2	16,28				
VV			16,28		16,28				
9	K	612325121	Vápenocementová štuková omítka rýh ve stěnách š do 150 mm	m2	11,0				
10	K	612325422	Oprava vnitřní vápenocementové štukové omítky stěn v rozsahu plochy přes 10 do 30 % vč.spar a díry ve zdi	m2	140,0				
VV			"1"(3,45+0,2+1,8+1,8)*2*2,6-0,8*2,0*3-0,7*2-0,6*2,0*3-1,8*2,6		23,0				
VV			"2"(5,4+3,46*2)*2,6-0,8*2,3-1,5*1,6+(2,4+2,3*2)*0,2		29,0				
VV			"4"(3,45+4,75)*2*2,6-2,12*1,6+(2,12+1,6*2)*0,2-2,4*1,6-0,6*2,6-0,7*2,0		33,0				
VV			"7"(3,46+4,75)*2*2,6-2,12*1,6+(2,12+1,6*2)*0,2-0,8*2,0		38,0				
VV			"8"(1,6+1,7)*2*2,6-0,6*2,0		15,0				
VV			Součet		140,0				
11	K	619991005	Zakrytí fólií	m2	10,0				
VV			0,8*2,3+1,5*1,6+2,1*1,6*2		10,0				
12	K	642-pc 1	Výměna mřížek	kus	4,0				
13	K	642-pc 2	Oprava SDK po demontáži obkladu za kuchyňskou linkou	m2	4,0				
VV			2,6*1,6		4,0				
14	K	642-pc 3	Vyčistit dlažbu a obklad a umyvadlo	hod	4,0				
VV			4		4,0				
D		9	Ostatní konstrukce a práce, bourání						
15	K	952901111	Vyčištění budov bytové a občanské výstavby při výšce podlaží do 4 m	m2	61,0				
VV			9,4+18,65+11,4+2,4+0,9+16,4+2,7		61,0				
16	K	952-pc 1	Odvoz a likvidace kuchyňské linky, digestoře, háčků,světel, garnýží,polic, žaluzií, dveří u spíže vč.polic,žaluzií, polepů,držáku na papír,věšáku	sada	1,0				
17	K	952-pc 2	Demontáž zaslepení otvoru nad průchodem	sada	1,0				
18	K	952-pc 4	Odvoz dveří	kus	6,0				
19	K	952-pc 5	Vyčistit balkon	hod	2,0				
20	K	965081611	Odsekání soklíků rovných	m	6,0				
VV			(1,6+1,7)*2"sokl"		6,0				
21	K	973046161	Vysekání kapes ve zdivu z betonu pro špalíky a krabice do 100x100x50 mm	kus	24,0				
22	K	974049121	Vysekání rýh v betonových zdech hl do 30 mm š do 30 mm	m	23,0				
23	K	974049122	Vysekání rýh v betonových zdech hl do 30 mm š do 70 mm	m	19,0				

PČ	Typ	Kód	Popis	MJ	Množství	J.cena [CZK]	Cena celkem [CZK]	Cenná soustava
24	K	977131119	Vrty příklepovými vrtáky D přes 28 do 32 mm do cihelného zdiva nebo prostého betonu	m	1,800			
25	K	978011121	Otlučení (osekání) vnitřní vápenné nebo vápenocementové omítky stropů v rozsahu přes 5 do 10 %	m2	49,100			
26	K	978011161	Otlučení (osekání) vnitřní vápenné nebo vápenocementové omítky stropů v rozsahu přes 30 do 50 %	m2	9,400			
27	K	978013141	Otlučení (osekání) vnitřní vápenné nebo vápenocementové omítky stěn v rozsahu přes 10 do 30 %	m2	140,650			
VV					140,65		140,650	
28	K	978013191	Otlučení (osekání) vnitřní vápenné nebo vápenocementové omítky stěn v rozsahu přes 50 do 100 %	m2	16,280			
29	K	978059541	Odsekání a odebrání obkladů stěn z vnitřních obkládaček plochy přes 1 m2	m2	8,000			
VV			"kuchyn"(2,4+2,6)*1,6		8,000			
VV			Součet		8,000			
D		997	Přesun sutě					
30	K	997013213	Vnitrostaveništní doprava suti a vybouraných hmot pro budovy v přes 9 do 12 m ručně	t	4,812			
31	K	997013501	Odvoz suti a vybouraných hmot na skládku nebo meziskládku do 1 km se složením	t	4,812			
32	K	997013509	Příplatek k odvozu suti a vybouraných hmot na skládku ZKD 1 km přes 1 km	t	67,368			
VV			4,812*14 *Přepočtené koeficientem množství		67,368			
33	K	997013601	Poplatek za uložení na skládce (skládkovné) stavebního odpadu betonového kód odpadu 17 01 01	t	4,812			
D		998	Přesun hmot					
34	K	998018002	Přesun hmot pro budovy ruční pro budovy v přes 6 do 12 m	t	4,057			
D		PSV	Práce a dodávky PSV					
D		723	Zdravotechnika - vnitřní plynovod					
35	K	72324-pc 2	Revize plynu	kus	1,000			
36	K	998723312	Přesun hmot procentní pro vnitřní plynovod ruční v objektech v přes 6 do 12 m	%	1,000			
D		725	Zdravotechnika - zařízení předměty					
37	K	725110814	Demontáž klozetu Kombi	soubor	1,000			
38	K	725112171.1	Kombi klozet s hlubokým splachováním odpad vodorovný včetně hadičky a rohového ventilu	soubor	1,000			
39	M	5411-pc 1	<i>D+m sporák kombinovaný (plynový sporák s elektrickou troubou v barvě bílé, plynová varná deska se 4-mi varnými zónami), specifikace v PD</i>	kus	1,000			
40	K	7256-pc 2	Vyřazení sporáku na základě vyřazovacího protokolu, následná likvidace sporáku	soubor	1,000			
41	K	7256-pc 3	Výměna přípravy na pračku	soubor	1,000			
42	K	7256-pc 4	Výměna sifonu u umyvadla	soubor	1,000			
43	K	7256-pc 5	Vyčistit vanu a obnovit spárování kolem vany	soubor	1,000			
44	K	725820801	Demontáž baterie nástěnné do G 3 / 4	soubor	1,000			
45	K	725820802	Demontáž baterie stojánkové do jednoho otvoru	soubor	2,000			
46	K	725821311	Baterie dřezová nástěnná páková s otáčivým kulatým ústím a délkou ramínka 200 mm včetně přípravy na myčku	soubor	1,000			
47	K	725822613	Baterie umyvadlová stojánková páková s výpustí	soubor	1,000			
48	K	725831312	Baterie vanová nástěnná páková s příslušenstvím a pevným držákem	soubor	1,000			
49	K	998725312	Přesun hmot procentní pro zařízení předměty ruční v objektech v přes 6 do 12 m	%	1,000			
D		741	Elektroinstalace - silnoproud					
50	K	741110511	Montáž lišta a kanálek vkladací šířky do 60 mm s víčkem	m	5,000			
51	M	34571007	<i>lišta elektroinstalační hranatá PVC 40x20mm</i>	m	5,250			
VV			5*1,05 *Přepočtené koeficientem množství		5,250			
52	K	741112001	Montáž krabice zapuštěná plastová kruhová	kus	25,000			
53	M	34571457	<i>krabice pod omítku PVC odbočná kruhová D 70mm s víčkem</i>	kus	21,000			
54	M	34571458	<i>krabice pod omítku PVC odbočná kruhová D 100mm s víčkem</i>	kus	4,000			
VV			4		4,000			
55	K	741122611	Montáž kabel Cu plný kulatý žíla 3x1,5 až 6 mm2 uložený pevně (např. CYKY)	m	270,000			

PČ	Typ	Kód	Popis	MJ	Množství	J.cena [CZK]	Cena celkem [CZK]	Cenová soustava
56	M	34111030	kabel instalační jádro Cu plné izolace PVC plášť PVC 450/750V (CYKY) 3x1,5mm ²	m	130,000			
VV					113,04347826087*1,15 'Přepočtené koeficientem množství		130,000	
57	M	34111036	kabel instalační jádro Cu plné izolace PVC plášť PVC 450/750V (CYKY) 3x2,5mm ²	m	140,000			
VV					121,739130434783*1,15 'Přepočtené koeficientem množství		140,000	
58	K	741122642	Montáž kabel Cu plný kulatý žíla 5x4 až 6 mm ² uložený pevně (např. CYKY)	m	20,000			
59	M	34111098	kabel instalační jádro Cu plné izolace PVC plášť PVC 450/750V (CYKY) 5x4mm ²	m	23,000			
VV					20*1,15 'Přepočtené koeficientem množství		23,000	
60	K	741130001	Ukončení vodič izolovaný do 2,5 mm ² v rozváděči nebo na přístroji	kus	90,000			
61	K	741130003	Ukončení vodič izolovaný do 4 mm ² v rozváděči nebo na přístroji	kus	10,000			
62	K	741210002	Montáž rozvodnice oceloplechová nebo plastová běžná do 50 kg	kus	1,000			
63	M	35713104	rozvodnice nástěnná, neprůhledné dveře, 3 řady, šířka 14 modulárních jednotek	kus	1,000			
64	K	7412-pc2	Demontáž stávajícího rozvaděče vč. výstroje	kus	1,000			
65	K	741310001	Montáž spínač nástěnný 1-jednopolový prostředí normální se zapojením vodičů	kus	4,000			
66	M	34535015	spínač nástěnný jednopólový 10A bílý	kus	4,000			
67	K	741310021	Montáž přepínač nástěnný 5-sériový prostředí normální se zapojením vodičů	kus	2,000			
68	M	34535073	přepínač řazení 5 bílý	kus	2,000			
69	K	741310022	Montáž přepínač nástěnný 6-střídavý prostředí normální se zapojením vodičů	kus	2,000			
70	M	34535018	přepínač řazení 6 bílý	kus	2,000			
71	K	741311021	Montáž přípojka sporáková s doutnavkou se zapojením vodičů	kus	1,000			
72	M	34536398	spínač zapuštěný trojpólový páčkový se signalizační doutnavkou, řazení 3S, 25A, 400V, IP55, šroubové svorky	kus	1,000			
73	K	741311803	Demontáž spínačů nástěnných normálních do 10 A bezšroubových bez zachování funkčnosti do 2 svorek	kus	1,000			
74	K	741313001	Montáž zásuvka (polo)zapuštěná bezšroubové připojení 2P+PE se zapojením vodičů	kus	3,000			
75	M	34555241	přístroj zásuvky jednonásobné 16A bílý	kus	3,000			
76	K	741313003	Montáž zásuvka (polo)zapuštěná bezšroubové připojení 2x(2P+PE) dvojnásobná se zapojením vodičů	kus	14,000			
77	M	34555238	zásuvka dvojnásobná 16A bílý	kus	14,000			
78	K	741315813	Demontáž zásuvek domovních normální prostředí do 16A zapuštěných bezšroubových bez zachování funkčnosti 2P+PE	kus	14,000			
79	K	741320105	Montáž jističů jednopólových nn do 25 A ve skříní se zapojením vodičů	kus	9,000			
80	M	35822111	jistič 1-pólový 16 A charakteristika B	kus	2,000			
81	M	35822111	jistič 1-pólový 10 A charakteristika B	kus	7,000			
82	K	741320165	Montáž jističů třípólových nn do 25 A ve skříní se zapojením vodičů	kus	1,000			
83	M	35822401	jistič 3-pólový 25 A charakt.B	kus	1,000			
84	K	741321033	Montáž proudových chráničů čtyřpólových nn do 25 A ve skříní se zapojením vodičů	kus	2,000			
85	M	35889206	chránič proudový 4pólový 25A pracovního proudu 0,03A	kus	2,000			
86	K	741330335	Montáž ovladač tlačítkový vestavný-objímka se žárovkou	kus	3,000			
87	M	34512200	objímka žárovky E14 svorcová 1253-040 termoplast	kus	3,000			
88	M	34774102	žárovka LED E27/6W	kus	3,000			
89	K	741370003	Montáž svítidlo žárovkové bytové stropní přisazené 2 zdroje	kus	3,000			
90	K	7413718411	Demontáž svítidla - komora,WC a koupelna	kus	6,000			
91	K	741810001	Celková prohlídka elektrického rozvodu a zařízení do 100 000,- Kč	kus	1,000			
92	K	741811011	Kontrola rozvaděč nn silový hmotnosti do 200 kg	kus	1,000			
93	K	7419-pc 1	svítidlo bytové žárovkové stropní,stěnové včetně svět.zdrojů a recykl.poplatku	kus	3,000			
94	K	7419-pc 2	Po opravě se vrátí světla na chodbě	kus	3,000			
95	K	7419-pc 3	Demontáž stávající elektroinstalace	hod	8,000			
96	K	7419-pc 4	Pomocný instalační materiál (svorky, sádra, aj.)	kus	1,000			
97	K	7419-pc 5	Úprava schodišťového rozvaděče	kus	1,000			
98	K	998741312	Přesun hmot procentní pro silnoprůd ruční v objektech v přes 6 do 12 m	%	1,000			


PČ	Typ	Kód	Popis	MJ	Množství	J.cena [CZK]	Cena celkem [CZK]	Cenová soustava
D 766 Konstrukce truhlářské								
99	K	766491851	Demontáž prahů dveří jednokřídlových	kus	6,000			
100	K	766695213	Montáž truhlářských prahů dveří jednokřídlových š přes 10 cm	kus	6,000			
101	M	61187141	práh dveří dřevěný dubový tl 20mm dl 670mm š 150mm vč.nátěru	kus	3,000			
102	M	61187161	práh dveří dřevěný dubový tl 20mm dl 720-820mm š 150mm vč.nátěru	kus	3,000			
103	K	766-pc 1	Výměna dveří do komory,koupelny a WC- dveře bílé, plné 60/197cm včetně kování, klik, zámku a větracích mřížek	kus	3,000			
VV					3		3,000	
104	K	766-pc 2	Výměna dveří do pokoje- dveře bílé, prosklené 80/197cm včetně kování, klik, zámku	kus	2,000			
105	K	766-pc 3	Výměna dveří do kuchyně- dveře bílé, prosklené 70/197cm včetně kování, klik, zámku	kus	1,000			
106	K	766-pc 4	Výměna parapetu v kuchyni	kus	1,000			
107	K	766-pc 5	Výměna dveří u vestavěných skříní	kus	1,000			
108	K	766-pc 6	Oprava, vyčištění a seřízení okna a balkonových dveří	sada	4,000			
VV					4		4,000	
109	K	766-pc 7	D+m kuchyňské linky- spodní skřínky včetně dřezu, stoj.baterie, prostoru pro sporák a horní skřínky včetně digestoře	kus	1,000			
110	K	766-pc 8	D+m dveří, rámu a polic u spíže-bude podobná jako kuchyňská linka	kus	1,000			
111	K	766-pc 9	D+m dvířek nad průchodem-podobné jako u kuchyňské linky	kus	1,000			
112	K	766-pc 10	Vyčištění vchodových dveří a výměna kování, klika-koule, bezpečnostní zámek	kus	1,000			
113	K	766-pc 11	Výměna krytky v parapetu v pokoji	kus	1,000			
114	K	998766312	Přesun hmot procentní pro kce truhlářské ruční v objektech v přes 6 do 12 m	%	1,000			
D 775 Podlahy skládané								
115	K	775411820	Demontáž soklíků nebo lišt dřevěných připevňovaných vruty do suti	m	34,120			
VV					(5,4+3,45*2+4,76)*2		34,120	
116	K	775413411	Montáž podlahové lišty obvodové připevněné mechanicky	m	34,120			
VV					34,12		34,120	
117	M	61418113	lišta podlahová dřevěná dub včetně nátěru	m	36,850			
VV					34,12*1,08 'Přepočtené koeficientem množství		36,850	
118	K	775591905	Oprava podlah dřevěných - tmelení celoplošné vlysové, parketové podlahy	m2	35,050			
VV					"2,7"18,65+16,4		35,050	
119	K	775591919	Oprava podlah dřevěných - broušení celkové včetně tmelení	m2	35,050			
120	K	775591920	Oprava podlah dřevěných - vysátí povrchu	m2	35,050			
121	K	775591921	Oprava podlah dřevěných - základní lak	m2	35,050			
122	K	775591922	Oprava podlah dřevěných - vrchní lak pro běžnou zátěž 2x	m2	35,050			
123	K	775591926	Oprava podlah dřevěných - mezibroušení mezi vrstvami laku	m2	35,050			
124	K	998775312	Přesun hmot procentní pro podlahy skládané ruční v objektech v přes 6 do 12 m	%	1,000			
D 776 Podlahy povlakové								
125	K	776111115	Broušení podkladu povlakových podlah před litím stěrky	m2	23,500			
VV					9,4+11,4+2,7		23,500	
126	K	776111311	Vysátí podkladu povlakových podlah	m2	23,500			
127	K	776121112	Vodou ředitelná penetrace savého podkladu povlakových podlah	m2	23,500			
128	K	776141111	Stěrka podlahová nivelační pro vyrovnání podkladu povlakových podlah pevnosti 20 MPa tl do 3 mm	m2	23,500			
VV					23,5		23,500	
129	K	776201811	Demontáž lepených povlakových podlah bez podložky ručně-PVC	m2	23,500			
VV					9,4+11,4+2,7		23,500	
130	K	776221111	Lepení pásů z PVC standardním lepidlem	m2	23,500			
131	M	28412245	krytina podlahová heterogenní š 1,5m tl 2mm	m2	25,850			
VV					23,5*1,1 'Přepočtené koeficientem množství		25,850	
132	K	776223112R	Spoj povlakových podlahovin z PVC svařováním za studena	m	15,200			
133	K	776421111R	Montáž a dod.obvodových lišt lepením	m	37,500			
VV					"1"(3,45+0,2+1,8+1,8)*2		14,500	
VV					(4,74+3,46)*2		16,400	
VV					(1,6+1,7)*2		6,600	

PČ	Typ	Kód	Popis	MJ	Množství	J.cena [CZK]	Cena celkem [CZK]	Cenová soustava
VV			Součet			37,500		
134	K	998776312	Přesun hmot procentní pro podlahy povlakové ruční v objektech v přes 6 do 12 m	%	1,000			
D 781			Dokončovací práce - obklady					
135	K	781121011	Nátěr penetrační na stěnu	m2	3,360			
VV			(2,6+0,6)*0,6+(0,9+0,3)*1,2		3,360			
136	K	781472218	Montáž obkladů keramických hladkých lepených cementovým flexibilním lepidlem přes 19 do 22 ks/m2	m2	3,360			
VV			3,36		3,360			
137	M	59761702	obklad keramický nemrazuvzdorný povrch hladký/lesklý tl do 10mm přes 19 do 22ks/m2	m2	3,696			
VV			3,36*1,1 'Přepočtené koeficientem množství		3,696			
138	K	781472291	Příplatek k montáži obkladů keramických lepených cementovým flexibilním lepidlem za plochu do 10 m2	m2	3,360			
139	K	998781312	Přesun hmot procentní pro obklady keramické ruční v objektech v přes 6 do 12 m	%	1,000			
D 783			Dokončovací práce - nátěry					
140	K	783301311	Odmaštění zámečnických konstrukcí vodou ředitelným odmašťovačem	m2	7,025			
VV			4,8*0,25*2+4,6*0,25*3+4,7*0,25		7,025			
141	K	783306801	Odstranění nátěru ze zámečnických konstrukcí obroušením	m2	7,025			
VV			7,025		7,025			
142	K	783314101	Základní jednonásobný syntetický nátěr zámečnických konstrukcí	m2	7,025			
143	K	783315101	Mezinátěr jednonásobný syntetický standardní zámečnických konstrukcí	m2	7,025			
144	K	783317101	Krycí jednonásobný syntetický standardní nátěr zámečnických konstrukcí	m2	7,025			
145	K	783-pc 1	Nátěr trub a radiátoru	sada	3,000			
D 784			Dokončovací práce - malby a tapety					
146	K	784121001	Oškrabání malby v místnostech v do 3,80 m	m2	260,798			
VV			9,4+18,6+11,4+16,4+2,7		58,500			
VV			Mezisoučet		58,500			
VV			"1"(3,46+0,2+1,8+1,8)*2*2,6		37,752			
VV			(5,4+3,46)*2*2,6		46,072			
VV			"4"(4,75+3,46)*2*2,6		42,692			
VV			(1,6+1,55)*2*0,6+4		7,780			
VV			(0,81+1,1)*2*1,1+4		8,202			
VV			"7"(3,46+4,74)*2*2,6		42,640			
VV			(1,6+1,7)*2*2,6		17,160			
VV			Mezisoučet		202,298			
VV			Součet		260,798			
147	K	784121011	Rozmývání podkladu po oškrabání malby v místnostech v do 3,80 m	m2	260,798			
VV			9,4+18,6+11,4+16,4+2,7		58,500			
VV			202,298		202,298			
VV			Součet		260,798			
148	K	784181101	Základní akrylátová jednonásobná bezbarvá penetrace podkladu v místnostech v do 3,80 m	m2	264,098			
VV			58,5+2,4+0,9		61,800			
VV			202,298		202,298			
VV			Součet		264,098			
149	K	784221101	Dvounásobné bílé malby ze směsí za sucha dobře otěruvzdorných v místnostech do 3,80 m	m2	264,098			
D HZS			Hodinové zúčtovací sazby					
150	K	HZS2211	Hodinová zúčtovací sazba instalatér	hod	4,000			
151	K	HZS2231	Hodinová zúčtovací sazba elektrikář	hod	8,000			
D VRN			Vedlejší rozpočtové náklady					
D VRN3			Zařízení staveniště					
152	K	030001000	Zařízení staveniště 1%	sada	1,000			
D VRN6			Územní vlivy					
153	K	060001000	Územní vlivy 3,2%	sada	1,000			

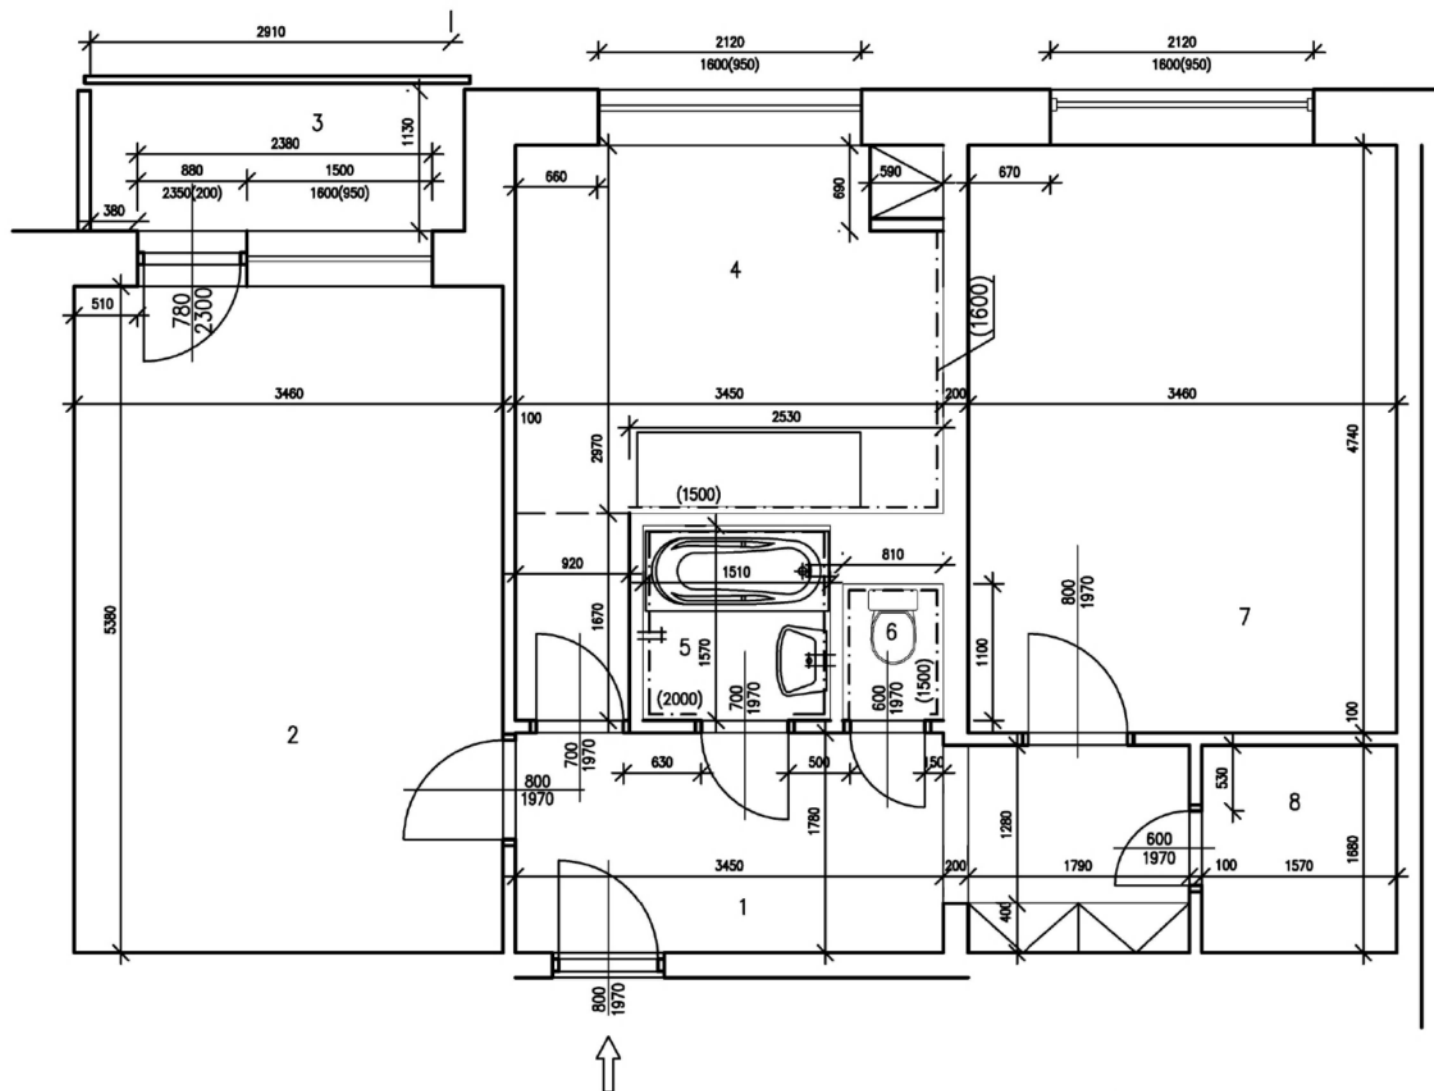

Tabulka místností						
Číslo	Jméno	Výška [m]	Obvod [m]	Podlaha	Objem [m[3]]	Plocha [m.]
1	PŘEDSÍŇ	2,6	15,24	PVC	24,44	9,4
2	POKOJ	2,6	17,68	DŘEVĚNÁ-PARKETY	48,39	18,61
3	BALKÓN	0	8,3	BETONOVÁ MAZANINA+NATĚR	0	3,41
4	KUCHYNĚ	2,6	16,18	PVC	29,59	11,38
5	KOUPELNA	2,46	7,38	DLAŽBA KERAMICKÁ	5,83	2,37
6	WC	2,46	3,82	DLAŽBA KERAMICKÁ	2,19	0,89
7	POKOJ	2,6	16,4	DŘEVĚNÁ-PARKETY	42,64	16,4
8	ŠATNA	2,6	6,7	PVC	7,02	2,7

Zodp.projektant		
Vypracovala		
Investor		
Akce		
Obsah	PŮDORYS STÁVAJÍCÍ	Datum 10.2024
Statutární město Brno, Městská část Královo Pole, Palackého třída 59, 612 93		Měřítko 1:50
OPRAVA PANELOVÉHO BYTU Tábor 53, byt č. 20 612 93, Brno		Číslo.výkr. 1

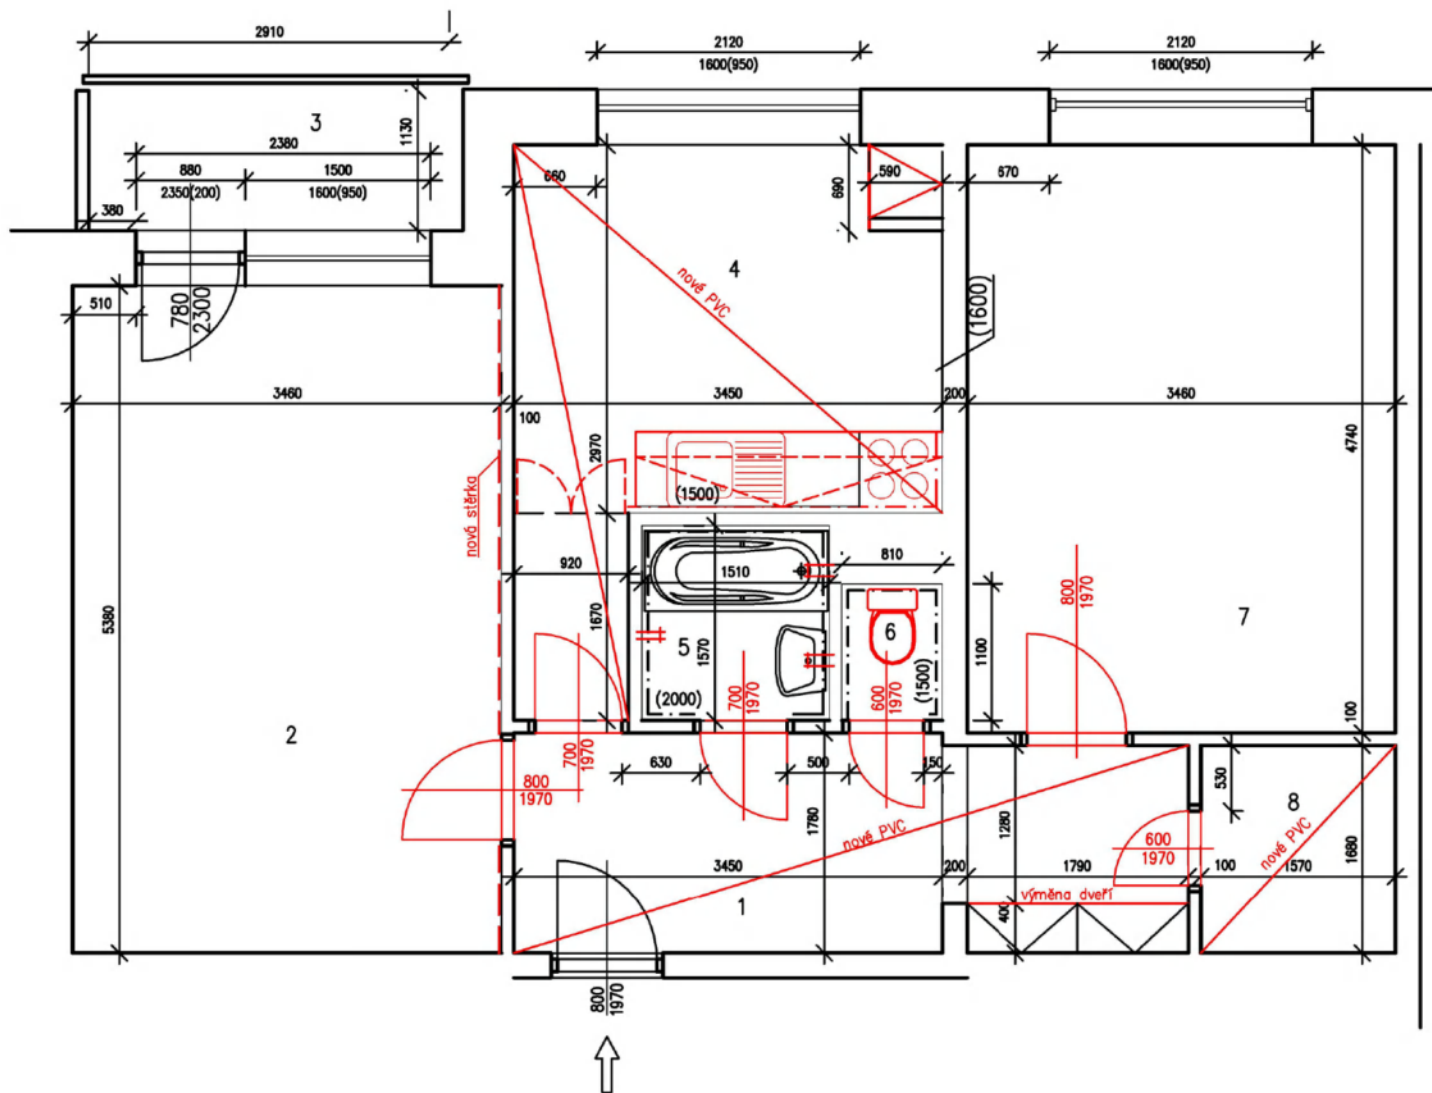

Tabulka místností

Číslo	Jméno	Výška [m]	Obvod [m]	Podlaha	Objem [m ³]	Plocha [m ²]
1	PŘEDSÍŇ	2,6	15,24	PVC	24,44	9,4
2	POKOJ	2,6	17,68	DŘEVĚNÁ-PARKETY	48,39	18,61
3	BALKÓN	0	8,3	BETONOVÁ MAZANINA+NATĚR	0	3,41
4	KUCHYNĚ	2,6	16,18	PVC	29,59	11,38
5	KOUPELNA	2,46	7,38	DLAŽBA KERAMICKÁ	5,83	2,37
6	WC	2,46	3,82	DLAŽBA KERAMICKÁ	2,19	0,89
7	POKOJ	2,6	16,4	DŘEVĚNÁ-PARKETY	42,64	16,4
8	ŠATNA	2,6	6,7	PVC	7,02	2,7

Zodp.projektant

Vypracovala

Investor

Palackého třída 59, 612 93

Akce

OPRAVA PANELOVÉHO BYTU

Tábor 53, byt č. 20

612 93, Brno

Obsah

PŮDORYS NOVÝ

Datum

10.2024

Měřítko

1:50

Číslo.výkr.

2