


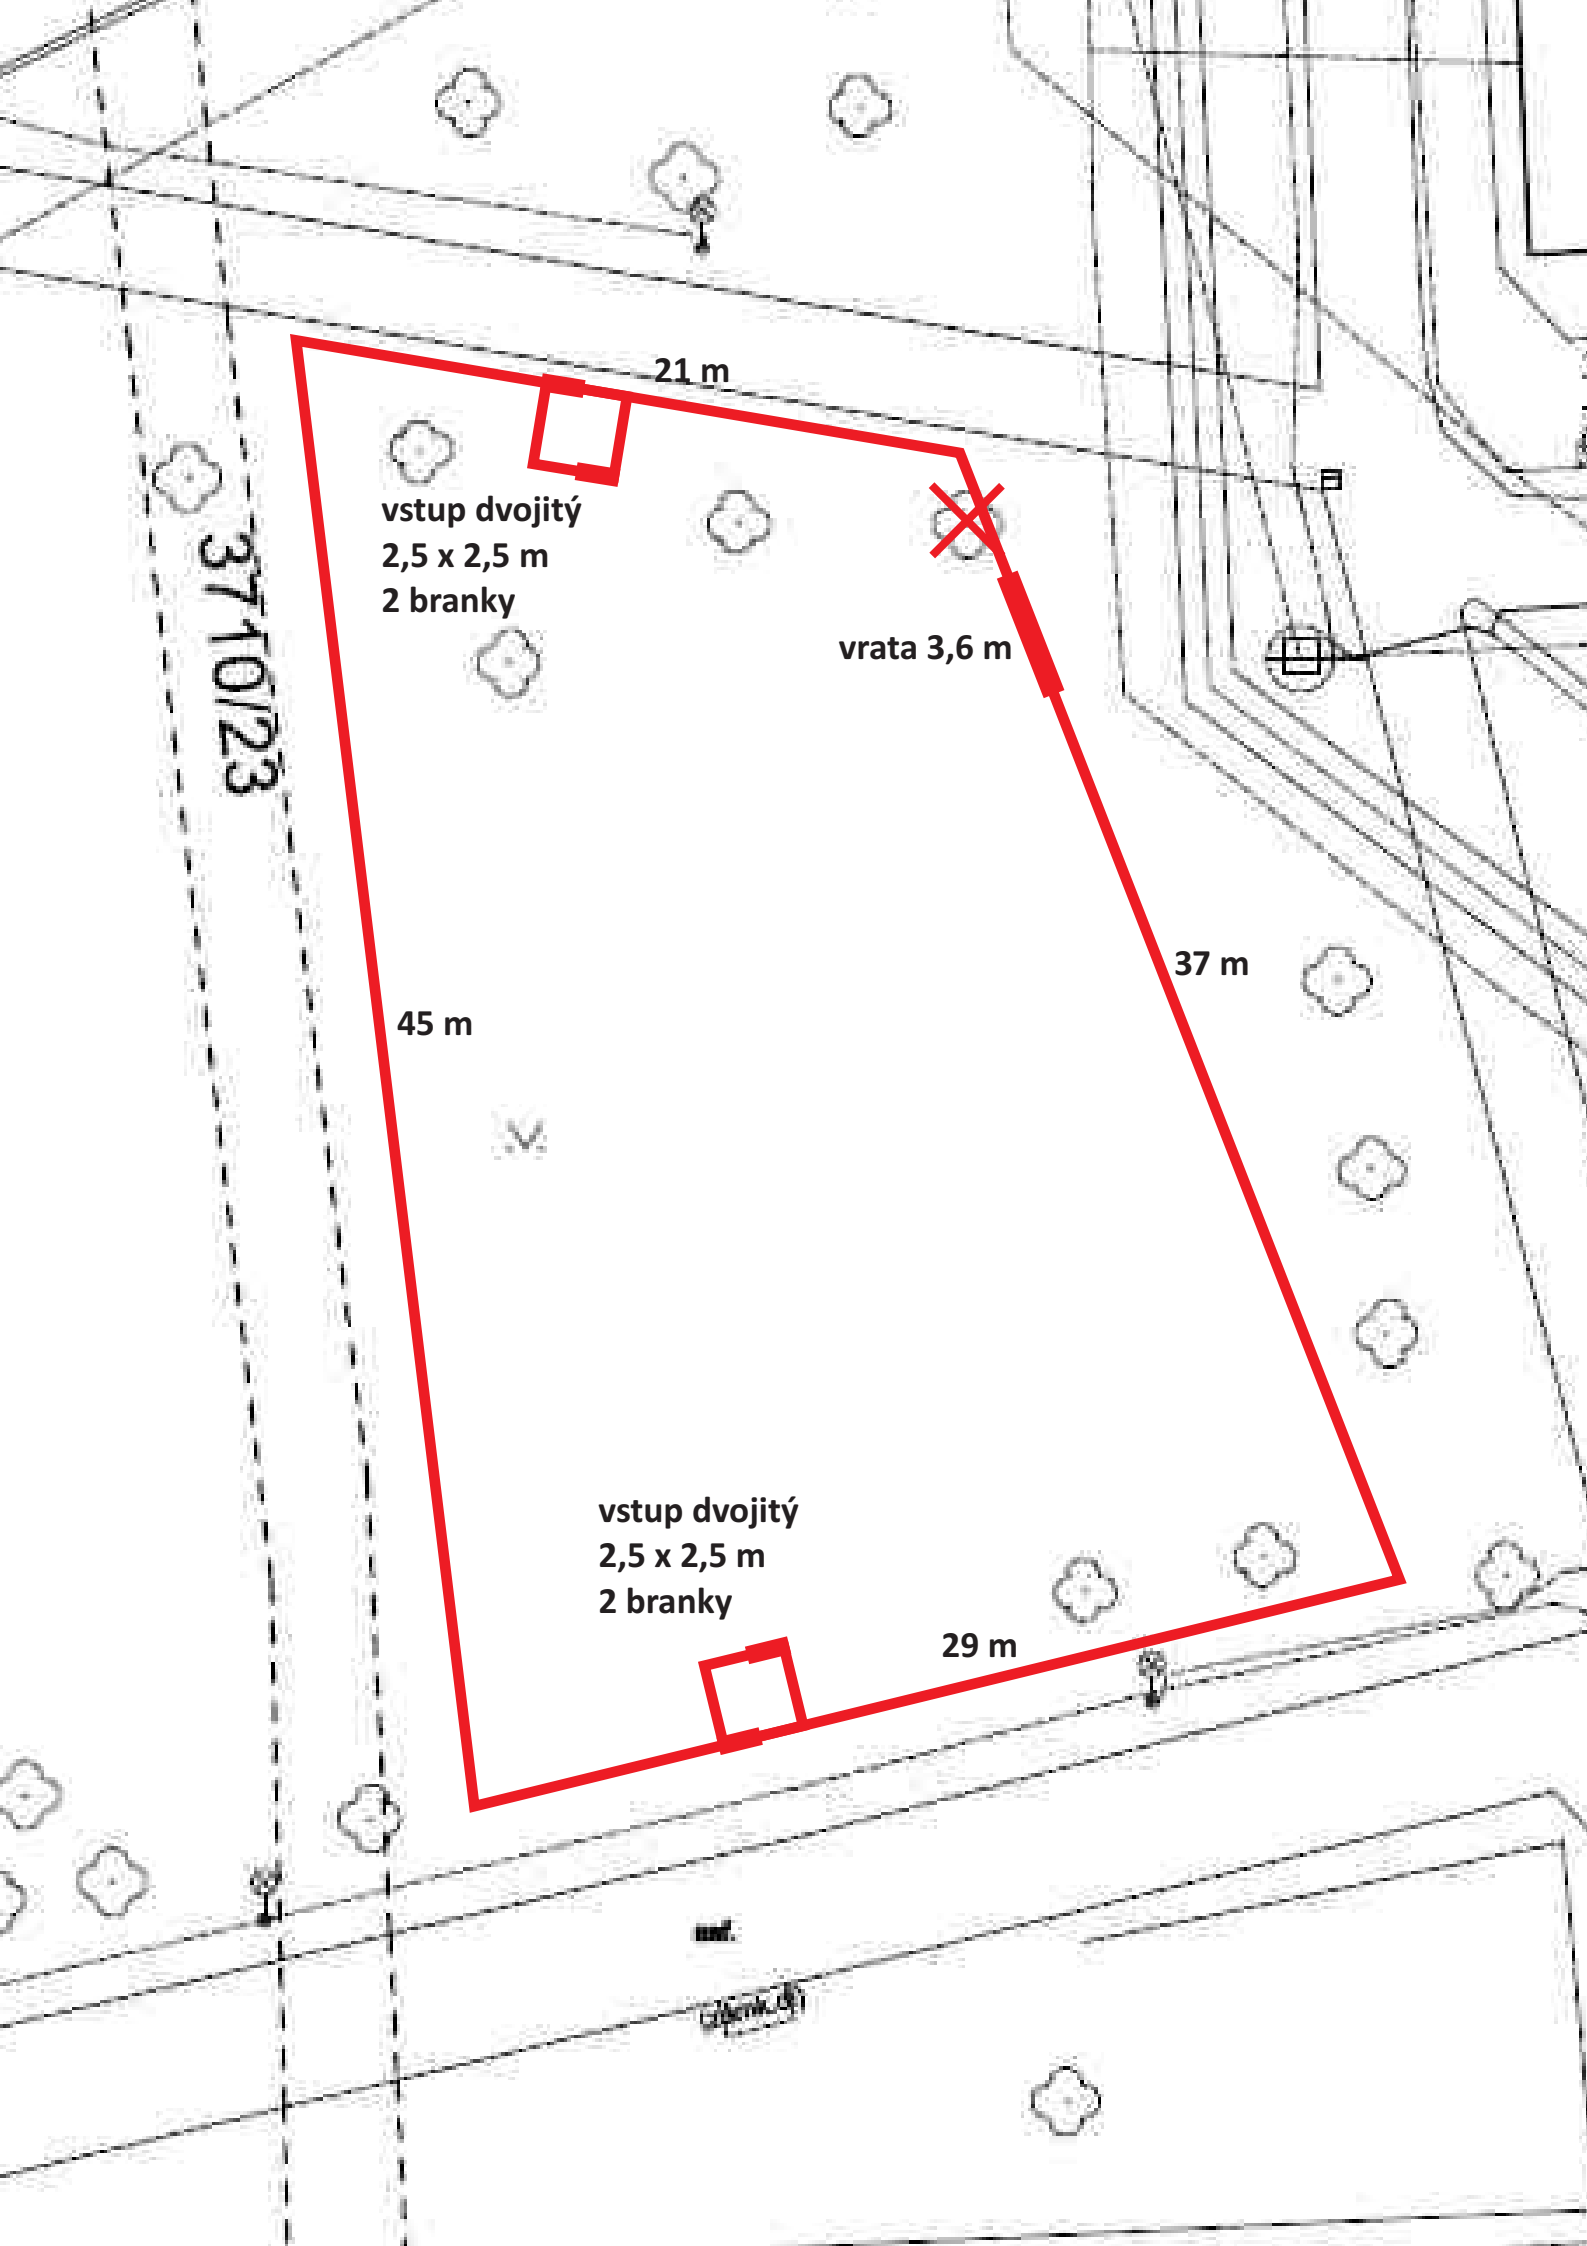

21 m

vstup dvojitý
2,5 x 2,5 m
2 branky

vrata 3,6 m

37 m

45 m

vstup dvojitý
2,5 x 2,5 m
2 branky

29 m

3710/23