


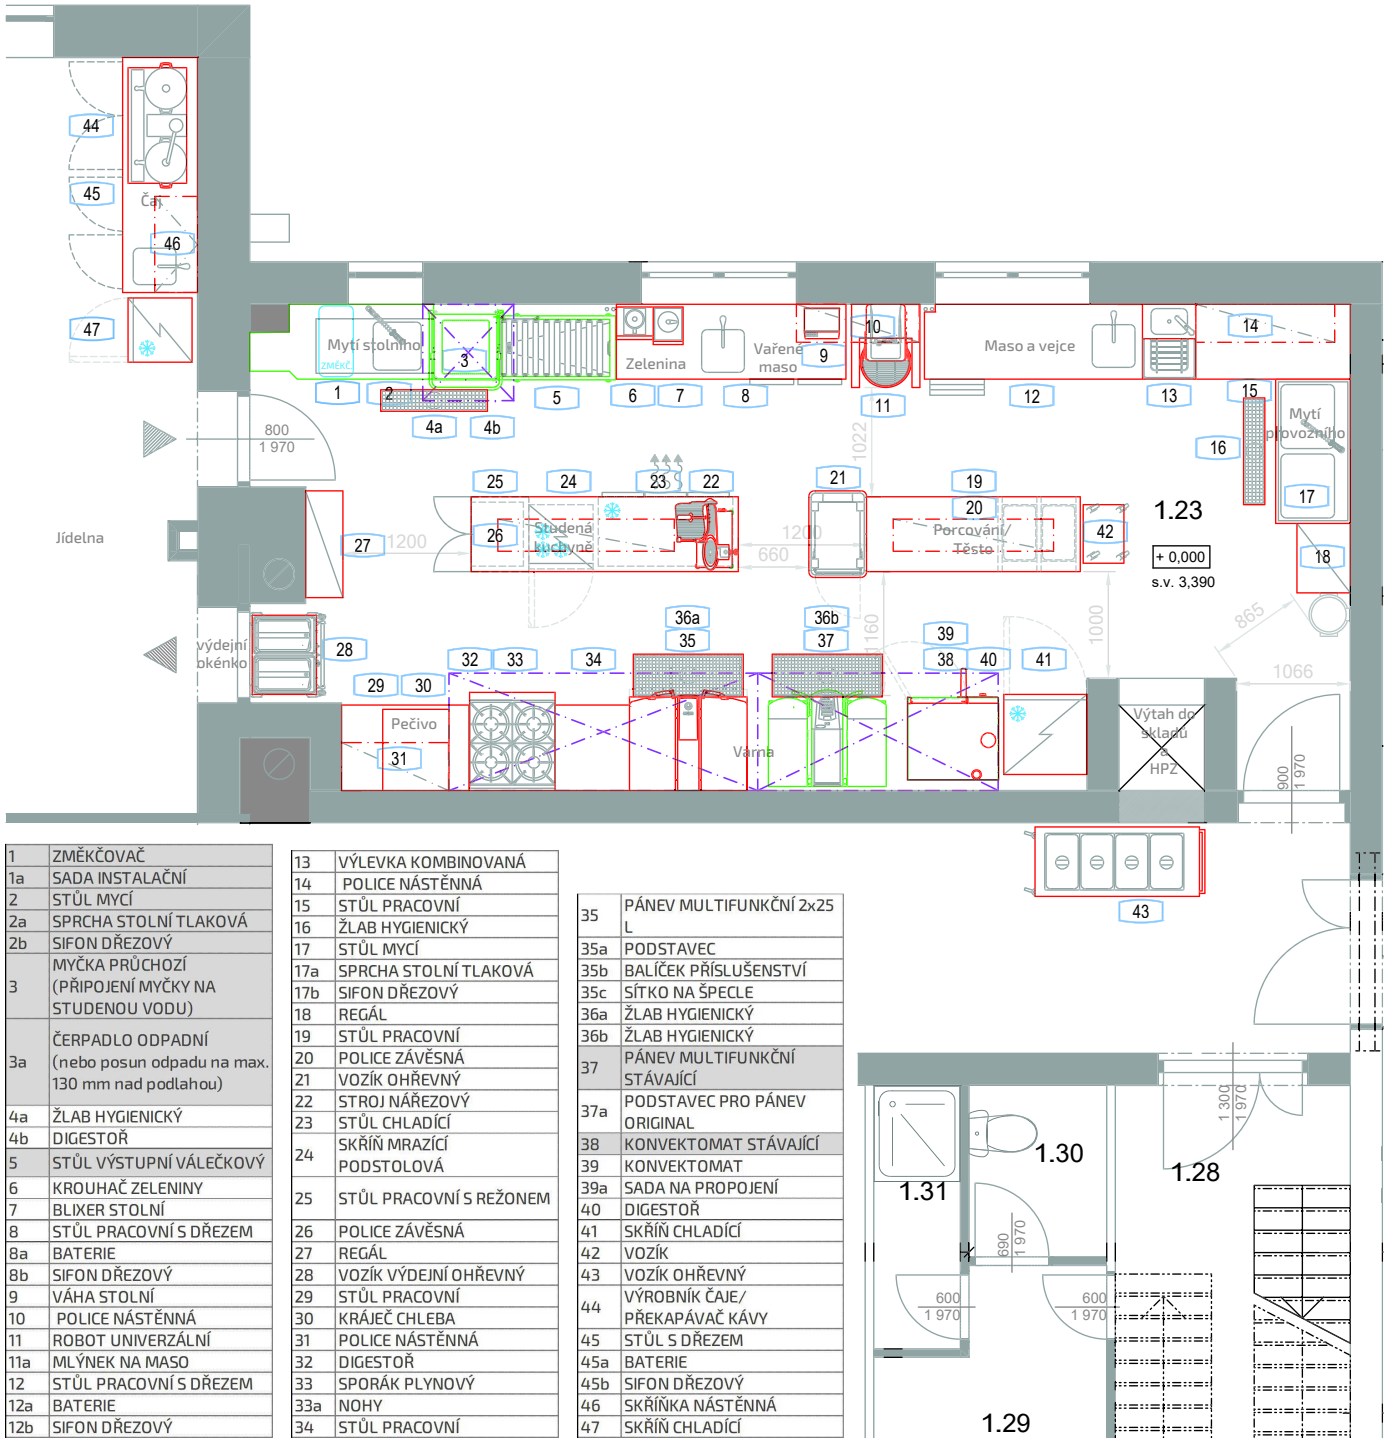

Poznámka:  
V případě výskytu fabionů by měl být  
dodavatel gastro technologie o této  
skutečnosti informován.

NOVÉ  
STÁVAJÍCÍ

NÁZEV AKCE

DD Příbor kuchyně

ČÁST

TECHNOLOGIE GASTRONOMICKÉHO  
PROVOZU

OBSAH

NÁVRH DISPOZIČNÍHO ŘEŠENÍ  
PŮDORYS 1NP

| STUPEŇ | ČÍSLO PŘÍLOHY | MĚŘÍTKO | FORMÁT | DATUM   |
|--------|---------------|---------|--------|---------|
| DPS    | D.2.2         | 1:50    | A3     | 06/2024 |