

## DODATEK Č. 1 KE SMLOUVĚ O DÍLO ZE DNE 20. 08. 2024

### I. Smluvní strany

#### Univerzita Tomáše Bati ve Zlíně

veřejná vysoká škola zřízená zákonem č. 404/2000 Sb., o zřízení Univerzity Tomáše Bati ve Zlíně

se sídlem: nám. T. G. Masaryka 5555, 760 01 Zlín  
zastoupená: prof. Mgr. Milanem Adámkem, Ph.D., rektorem  
IČO: 70883521  
DIČ: CZ70883521  
bankovní spojení: Komerční banka, a. s., pobočka Zlín  
číslo účtu: [REDACTED]  
ID datové schránky: ahqj9id  
osoba oprávněná jednat: Ing. Silvie Vodinská, kvestorka  
ve věcech technických: [REDACTED], vedoucí odboru investic a majetku

(dále jen „Objednatel“)

a

#### Navláčil stavební firma, s.r.o.

se sídlem: Bartošova 5532, 760 01 Zlín  
zastoupená: Pavel Navláčil, jednatel  
IČO: 25301144  
DIČ: CZ25301144  
bankovní spojení: ČSOB, a.s.  
číslo účtu: [REDACTED]  
ID datové schránky: 5f2pqxs  
zapsaný v obchodním rejstříku vedeném Krajským soudem v Brně, oddíl C, vložka 23287  
e-mail: [info@navlacil.cz](mailto:info@navlacil.cz)  
kontaktní osoba: [REDACTED]

(dále jen „Zhotovitel“)

uzavírají ve smyslu zákona č. 89/2012 Sb., občanský zákoník, smlouvu o dílo na realizaci stavby tohoto znění:

## PREAMBULE

- 1.1. Objednatel a zhotovitel uzavřeli dne 20. 08. 2024 na základě výsledků zadávacího řízení podle zákona č. 134/2016 Sb., o zadávání veřejných zakázek, ve znění pozdějších předpisů (dále jen „ZZVZ“), smlouvu o dílo (dále také jako „smlouva“) na veřejnou zakázku „**UTB – Vybudování parkoviště před objektem U11**“ (dále jen „Veřejná zakázka“).
- 1.2. V průběhu plnění Veřejné zakázky byla zjištěna potřeba provedení změn smlouvy specifikovaných v čl. I tohoto Dodatku. Jedná se o změny, které představují:
- a) změny de minimis dle § 222 odst. 4 ZZVZ, které nemění celkovou povahu Veřejné zakázky a jejichž hodnota je nižší než finanční limit pro nadlimitní veřejnou zakázku a zároveň nižší než 15 % původní hodnoty závazku ze smlouvy na Veřejnou zakázku (v případě provedení více změn je rozhodný součet hodnot všech těchto změn); a
  - b) změny dle § 222 odst. 6 ZZVZ, které nemění celkovou povahu Veřejné zakázky, jejichž potřeba vznikla v důsledku okolností, které Objednatel jednající s náležitou péčí nemohl předvídat a jejichž hodnota nepřekračuje 50 % původní hodnoty závazku (v případě provedení více změn je rozhodný součet hodnoty všech změn podle tohoto odstavce).
- 1.3. Zařazení jednotlivých změn do kategorií změn uvedených v odst. 1.2. výše je součástí změnových listů stavby, které tvoří přílohu tohoto Dodatku č. 1.
- 1.4. Objednatel a zhotovitel na základě vzájemné dohody tímto Dodatkem č. 1 ve smyslu čl. IV. Cena díla, odst. 3 smlouvy, mění obsah smlouvy, a to tak, jak je uvedeno dále.

## Článek I. Předmět dodatku

### 1.1. Změna rozsahu Díla

- 1.1.1. Sjednaný předmět Díla, definovaný v čl. II., smlouvy se na základě dohody objednatele a zhotovitele mění a doplňuje o další práce a dodávky původně ve smlouvě neobsažené a zároveň se předmět Díla omezuje (z předmětu Díla se vypouští) práce a dodávky, které nemají být realizovány. Ty jsou vymezeny ve změnových listech č. 1 - 4, které jsou přílohou tohoto Dodatku č. 1, a spočívají v:

ZL č. 1	Zemní práce	- 513.050,67 Kč bez DPH
ZL č. 2	Základové desky	783.823,35 Kč bez DPH
ZL č. 3	VO - D+M elektro	295.000,00 Kč bez DPH
<u>ZL č. 4</u>	<u>VO - zemní práce</u>	<u>90.812,43 Kč bez DPH</u>

**+ 656 585,11 Kč bez DPH**

Zároveň se cena Díla snižuje o položky prací a dodávek specifikovaných v ZL č. 1 a zvyšuje o položky prací a dodávek specifikovaných ve změnových listech ZL č. 1 – 4.

### 1.2. Změna ceny

- 1.2.1. Sjednaná cena Díla uvedená v článku IV. smlouvy se mění takto:

**Cena díla bez daně z přidané hodnoty:**

**5 484 918,55 Kč**

**Rozdílová cena prací a dodávek bez daně dle Dodatku č. 1**

**656 585,11 Kč**

**Celková cena díla bez daně včetně Dodatku č. 1**

**6 141 503,66 Kč**

(slovy: šest milionů jedno sto čtyřicet jedna tisíc pět set tři korun českých šedesát šest haléřů)

Daň z přidané hodnoty v základní sazbě 21 % činí částku:

**1 289 715,77 Kč**

Celková cena díla včetně daně z přidané hodnoty činí celkem:

**7 431 219,43 Kč**

## **Článek II. Závěrečná ustanovení**

- 2.1.** Nedílnou součástí dodatku jsou tyto přílohy: Rekapitulace ZL + Změnové listy č. 1 - 4.
- 2.2.** Ostatní ustanovení Smlouvy zůstávají beze změny.
- 2.3.** Tento dodatek nabývá platnosti dnem přiložení elektronického podpisu poslední smluvní strany a účinnosti dnem uveřejnění v centrálním registru smluv v souladu se zákonem č. 340/2015 Sb., o zvláštních podmínkách účinnosti některých smluv, uveřejňování těchto smluv a o registru smluv (zákon o registru smluv).

Ve Zlíně dne:

Objednatel:

Univerzita Tomáše Bati ve Zlíně

Dokument je podepsán elektronickým podpisem	
Podepisující:	<b>Ing. Silvie Vodinská</b>
Organizace:	Univerzita Tomáše Bati ve Zlíně
Sériové č. cert.:	23105347
Vydavatel cert.:	PostSignum Qualified CA 4
Datum a čas:	13.11.2024 16:02:25
Důvod:	
Místo:	

**Ing. Silvie Vodinská**  
kvestorka

Ve Zlíně dne:

Zhotovitel:

Navláčil stavební firma, s.r.o.

**Pavel**

**Navláčil**

Digitálně  
podepsal Pavel  
Navláčil  
Datum:  
2024.11.13  
09:58:41 +01'00'

-----  
Pavel Navláčil, jednatel

(podepsáno elektronicky)

## Tabulka evidence změn

číslo změny	SOD	předmět změny	cenové údaje bez DPH		
			připočty	odpočty	cena díla d. 4.1.1. SOD
<b>Smlouva o dílo</b>					
Změnový list č. 1	Dod. 1	Zemní práce	103 421,19 Kč	-616 471,86 Kč	-513 050,67 Kč
Změnový list č. 2	Dod. 1	Základové desky	783 823,35 Kč		783 823,35 Kč
Změnový list č. 3	Dod. 1	VO_D+M elektro	295 000,00 Kč		295 000,00 Kč
Změnový list č. 4	Dod. 1	VO_zemní práce	90 812,43 Kč		90 812,43 Kč
<b>Součty</b>			<b>1 273 056,97 Kč</b>	<b>-616 471,86 Kč</b>	<b>6 141 503,66 Kč</b>

11,97%

7 431 219,43  
1 289 715,77 Kč

změny bez odůvodnění (do 15%)

§ 222 odst. 4 NZVZ

cenové údaje bez DPH		
připočty	odpočty	absolutní hodnota změn
		0,00
		0,00
295 000,00	0,00	295 000,00
90 812,43	0,00	90 812,43
<b>385 812,43</b>	<b>0,00</b>	<b>385 812,43</b>

15% z ceny: 822 737,78  
zbyvá: 436 925,35

výměna položky za položku (% bez omezení)

§ 222 odst. 7 NZVZ

cenové údaje bez DPH		
připočty	odpočty	absolutní hodnota změn
		0,00
		0,00
<b>0,00</b>	<b>0,00</b>	<b>0,00</b>

objektivně nepředvídané okolnosti (do 50%)

§ 222 odst. 6 NZVZ

cenové údaje bez DPH		
připočty	odpočty	absolutní hodnota změn
		0,00
103 421,19	-616 471,86	719 893,05
783 823,35	0,00	783 823,35
<b>887 244,54</b>	<b>-616 471,86</b>	<b>1 503 716,40</b>

50% z ceny: 2 742 459,28  
zbyvá: 1 238 742,88

kompatibilita (do 50%)

§ 222 odst. 5 NZVZ

cenové údaje bez DPH		
připočty	odpočty	absolutní hodnota změn
		0,00
		0,00
<b>0,00</b>	<b>0,00</b>	<b>0,00</b>

50% z ceny: 2 742 459,28  
zbyvá: 2 742 459,28

**Protokol o změně díla**

**Změnový list č.1**

Předmět díla:	UTB – Vybudování parkoviště před objektem U11		
Objednatel:	Univerzita Tomáše Bati ve Zlíně, nám. T. G. Masaryka 5555, 760 01 Zlín		
Zhotovitel:	Navláčil stavební firma, s.r.o., Bartošova 5532, 760 01 Zlín		
TDI:	[REDACTED]		
Projektant:	[REDACTED]		
<p>Popis změny:</p> <p>V rámci kontroly při realizaci díla bylo dohodnuto, že dojde k zaměření stávající plochy geodetem před započítáním prací. Po dokončení návozu a hutnění zeminy bude provedena kontrola kubatury opětovným zaměřením. Po vyhodnocení došlo k opravě kubatury zeminy. Součástí výkazu je i položka "Nakládání výkopku", který v původním rozpočtu chyběl a byl tedy po dohodě s projektantem doplněn.</p>			
<p>Odůvodnění změny:</p> <p>Změna DPS.</p>			
údaje o změně	Změnu vyvolal:	Objednatel	
	Jedná se o změnu: (zatrhnout)	zúžení předmětu díla, kterou se snižuje cena díla	X
		úprava předmětu díla bez vlivu na cenu díla	
		práce realizované a hrazené nad rámec ceny díla	
	Jedná se o změnu ve smyslu zákona: (zatrhnout)	§ 222 odst. 4	
		§ 222 odst. 5	
		§ 222 odst. 6	X
		§ 222 odst. 7	
	Způsob projekčního řešení změny: (zaškrtnout)	zápis do SD (deníku změn)	
		dodatek k PD	
dokumentace skut.provedení		X	
jiné		X	
údaje o složení ceny změny	hodnota přípočtů (víceprací)		
	celkem v Kč bez DPH	103 421,19	
	hodnota odpočtů (méněprací)		
	celkem v Kč bez DPH	-616 471,86	
údaje o ceně změny	ocenění změny předložil:	Zhotovitel	
	náklady na změnu v Kč bez DPH	-513 050,67	
	Výše DPH sazba:	[REDACTED]	
	náklady na změnu vč. DPH		
termíny	Termín realizace změny:	09 až 10/2024	
	Vliv změny na termín dokončení díla:	Bez vlivu na termín	
odsouhlasení změny	Změnu odsouhlasil:	datum	podpis
	Zhotovitel (stavbyvedoucí):		
	Zhotovitel (statutární zástupce):	30.10.2024	Navláčil
	TDI:	30.10.2024	[REDACTED]
	Projektant:	30.10.2024	[REDACTED]
	Objednatel (statutární zástupce):	11.11.2024	[REDACTED]
přílohy	<p>Přílohy:</p> <p>1) Cenová kalkulace + protokol TZ kubatura zeminy</p>		

## Položkový rozpočet stavby

**Stavba:** 5958 UTB – Vybudování parkoviště před objektem U11  
**Objekt:** SO02 Změnové listy  
**Rozpočet:** 01 Změnový list č. 01 - Zemní práce

**Objednatel:** Univerzita Tomáše Bati ve Zlíně IČO: 70883521  
 nám. T. G. Masaryka 5555 DIČ: CZ70883521  
 76001 Zlín

**Zhotovitel:** Navláčil stavební firma, s.r.o. IČO: 25301144  
 Bartošova 5532 DIČ: CZ25301144  
 76001 Zlín

Vypracoval:

Rozpis ceny Celkem

HSV			-513 050,67
PSV			0,00
MON			0,00
Vedlejší náklady			0,00
Ostatní náklady			0,00
<b>Celkem</b>			<b>-513 050,67</b>

Rekapitulace daní

Základ pro sníženou DPH	12 %		0,00 CZK
Snížená DPH	12 %		0,00 CZK
Základ pro základní DPH	21 %		-513 050,67 CZK
Základní DPH	21 %		-107 740,64 CZK

Zaokrouhlení 0,00 CZK

**Cena celkem s DPH -620 791,31 CZK**

v

**Navláčil**

dne

Navláčil stavební firma, s.r.o.  
 Bartošova 5532 Zlín  
 +420 57 777 777  
 IČO 25301144  
 DIČ CZ25301144



\_\_\_\_\_  
Za zhotovitele

\_\_\_\_\_  
Za objednatele

Popis stavby: 5958 - UTB – Vybudování parkoviště před objektem U11  
Popis objektu: SO02 - Změnové listy  
Popis rozpočtu: 01 - Změnový list č. 01 - Zemní práce

## Rekapitulace dílů

Číslo	Název	Typ dílu			Celkem	%
1	Zemní práce	HSV			-513 050,67	100,0
Cena celkem					-513 050,67	100,0



<b>TECHNICKÁ ZPRÁVA</b>	
<b>Název akce</b>	<b>zaměření skutečného provedení VÝPOČET KUBATURY – HMOTA NAVEZENÉ UDUSANÉ ZEMINY</b>
<b>Údaje o měření</b>	Souřadnicový systém   S-JTSK
	Výškový systém   Bpv
	Třída přesnosti   3
	Měřítko   1:300
	Přístroje a pomůcky   Leica TS16 Leica GS18
	Použitý software   GRAFIKA:Microstation 95 VÝPOČTY: Groma
<b>Údaje o lokalitě</b>	Kraj   Zlínský
	Okres   Zlín
	Katastrální území   Zlín
	Obec   Zlín
	Část obce
	Ulice   Nad Ovčírnou III
<b>Údaje o dodavateli</b>	Název firmy   <b>Ing.Martin Šmíd</b>
	Adresa   Přístav 552, 760 01 Zlín
	Telefon, fax
	E-mail
	Vyhotovitel
<b>Další údaje</b>	<p>Měření bylo připojeno k polohovému souřadnicovému systému JTSK a výškovému systému Bpv pomocí GNSS metody ve fixním řešení výpočtu ambiquit. Podrobné měření bylo provedeno polární metodou.</p> <p>Kubatura výkopu byla vypočtena jako rozdíl kubatur měřeného vykopaného terénu a měřeného povrchu po zhutnění od srovnávací roviny 260 m.n.m. Bpv.</p> <p>Výsledná kubatura je <math>9955,6 \text{ m}^3 - 8852,5 \text{ m}^3 = 1103 \text{ m}^3</math></p>

## [98] VÝPOČET KUBATUR

=====

Název : terén  
 Stovnávací rovina: 260.00

Bod 1	Výška	Bod 2	Výška	Bod 3	Výška	objem	plocha	povrch
1	263.05	2	263.56	98	262.45	73.6	24	25
1	263.05	98	262.45	99	262.70	54.9	20	20
2	263.56	3	263.85	60	263.51	35.7	10	10
2	263.56	59	263.54	60	263.51	102.1	29	29
2	263.56	59	263.54	98	262.45	301.4	95	95
3	263.85	4	264.14	60	263.51	21.2	6	6
4	264.14	7	264.44	60	263.51	17.6	4	4
5	264.61	6	264.93	8	264.46	37.2	8	8
5	264.61	7	264.44	60	263.51	15.4	4	4
5	264.61	8	264.46	60	263.51	38.5	9	10
6	264.93	8	264.46	16	265.20	51.9	11	11
8	264.46	9	264.38	16	265.20	52.1	11	11
8	264.46	9	264.38	59	263.54	16.6	4	4
8	264.46	59	263.54	60	263.51	36.0	9	10
9	264.38	10	264.26	15	265.43	70.4	15	15
9	264.38	10	264.26	59	263.54	21.0	5	6
9	264.38	15	265.43	16	265.20	54.3	11	11
10	264.26	11	264.17	14	265.49	73.3	16	16
10	264.26	11	264.17	58	263.52	19.5	5	5
10	264.26	14	265.49	15	265.43	77.4	15	16
10	264.26	58	263.52	59	263.54	18.9	5	6
11	264.17	12	264.76	14	265.49	39.8	8	9
11	264.17	12	264.76	56	263.55	12.1	3	3
11	264.17	56	263.55	57	263.54	8.1	2	2
11	264.17	57	263.54	58	263.52	15.3	4	4
12	264.76	13	265.56	14	265.49	37.1	7	7
12	264.76	13	265.56	20	264.80	28.9	6	6
12	264.76	20	264.80	56	263.55	13.8	3	4
13	265.56	14	265.49	17	265.65	2.6	0	0
13	265.56	17	265.65	20	264.80	41.8	8	8
14	265.49	15	265.43	17	265.65	1.2	0	0
17	265.65	18	265.75	19	265.82	2.7	0	0
17	265.65	18	265.75	21	264.49	60.2	11	12
17	265.65	19	265.82	24	265.83	8.1	1	2
17	265.65	20	264.80	55	263.53	13.2	3	3
17	265.65	21	264.49	55	263.53	41.6	9	10
17	265.65	24	265.83	26	265.80	4.5	1	1
17	265.65	26	265.80	28	265.72	3.1	1	2
17	265.65	28	265.72	31	265.31	7.1	1	7
17	265.65	31	265.31	33	265.00	3.7	1	6
18	265.75	19	265.82	22	264.54	31.3	6	6
18	265.75	21	264.49	22	264.54	23.5	5	5
19	265.82	22	264.54	23	265.03	18.1	4	4
19	265.82	23	265.03	24	265.83	37.8	7	7
20	264.80	55	263.53	56	263.55	12.8	3	4
21	264.49	22	264.54	54	263.56	10.6	3	3
21	264.49	54	263.56	55	263.53	10.9	3	4
22	264.54	23	265.03	53	263.66	17.6	4	5
22	264.54	53	263.66	54	263.56	22.4	6	6
23	265.03	24	265.83	53	263.66	39.6	8	10
24	265.83	25	264.84	26	265.80	50.1	9	10
24	265.83	25	264.84	53	263.66	32.2	7	7
25	264.84	26	265.80	52	263.58	24.1	5	7
25	264.84	52	263.58	53	263.66	14.6	4	5
26	265.80	27	264.56	28	265.72	46.8	9	10
26	265.80	27	264.56	52	263.58	47.4	10	11
27	264.56	28	265.72	51	263.65	16.4	4	5
27	264.56	51	263.65	52	263.58	14.3	4	5
28	265.72	29	265.70	30	265.54	1.1	0	0
28	265.72	29	265.70	46	263.81	72.8	14	16
28	265.72	30	265.54	31	265.31	2.5	0	1
28	265.72	46	263.81	51	263.65	50.0	11	12
29	265.70	30	265.54	45	263.75	74.3	15	16
29	265.70	45	263.75	46	263.81	68.6	16	17
30	265.54	31	265.31	44	263.76	78.4	16	17
30	265.54	44	263.76	45	263.75	66.1	15	16
31	265.31	32	265.17	33	265.00	1.6	0	0
31	265.31	32	265.17	42	263.80	68.9	14	15
31	265.31	42	263.80	43	263.76	40.0	9	10
31	265.31	43	263.76	44	263.76	58.9	14	15
32	265.17	33	265.00	41	263.84	65.5	14	15
32	265.17	41	263.84	42	263.80	57.3	13	14
33	265.00	34	264.65	40	264.07	37.0	8	8
33	265.00	40	264.07	41	263.84	56.7	13	14
34	264.65	35	264.34	40	264.07	23.9	5	6
35	264.34	39	264.14	40	264.07	8.5	2	2
36	263.96	37	263.57	38	263.01	0.8	0	0
36	263.96	37	263.57	40	264.07	33.7	9	9
36	263.96	38	263.01	91	262.52	2.3	1	1
36	263.96	39	264.14	40	264.07	23.4	6	6
37	263.57	38	263.01	92	263.25	143.7	44	44
37	263.57	40	264.07	41	263.84	67.8	18	18
37	263.57	41	263.84	92	263.25	407.8	115	115
38	263.01	91	262.52	92	263.25	162.3	55	56
41	263.84	42	263.80	92	263.25	216.3	60	60
42	263.80	43	263.76	92	263.25	147.1	41	41
43	263.76	14	263.76	93	263.32	215.6	60	60
43	263.76	92	263.25	93	263.32	477.2	139	139
44	263.76	15	263.75	93	263.32	243.5	67	67
45	263.75	46	263.81	94	263.29	246.6	68	68
45	263.75	93	263.32	94	263.29	454.7	132	132
46	263.81	51	263.65	94	263.29	174.9	49	49
51	263.65	52	263.58	95	263.31	298.0	85	85
51	263.65	94	263.29	95	263.31	458.8	134	134
52	263.58	53	263.66	95	263.31	214.8	61	61

53	263.66	54	263.56	96	263.27	216.8	62	62
53	263.66	95	263.31	96	263.27	427.2	125	125
54	263.56	55	263.53	96	263.27	194.3	56	56
55	263.53	56	263.55	57	263.54	17.7	5	5
55	263.53	57	263.54	97	262.61	166.0	51	51
55	263.53	96	263.27	97	262.61	399.0	127	127
57	263.54	58	263.52	97	262.61	167.9	52	52
58	263.52	59	263.54	98	262.45	162.9	51	52
58	263.52	97	262.61	98	262.45	263.2	92	92
92	263.25	93	263.32	94	263.29	0.5	0	1
92	263.25	94	263.29	97	262.61	5.0	2	10
92	263.25	97	262.61	99	262.70	1.9	1	10
94	263.29	95	263.31	97	262.61	2.4	1	5
95	263.31	96	263.27	97	262.61	0.6	0	4
97	262.61	98	262.45	99	262.70	1.5	1	2

Kubatura : 8852.5 m3  
Plocha promítnutá do roviny: 2435 m2  
Plocha povrchu : 2518 m2

## [98] VÝPOČET KUBATUR

Název : navážka  
Srovnávací rovina: 260.00

Bod 1	Výška	Bod 2	Výška	Bod 3	Výška	objem	plocha	povrch
1	263.05	2	263.56	700	263.86	62.1	18	18
1	263.05	99	262.70	700	263.86	47.9	15	15
2	263.56	3	263.85	601	264.01	61.3	16	16
2	263.56	601	264.01	700	263.86	67.6	19	18
3	263.85	4	264.14	697	264.14	39.0	10	10
3	263.85	601	264.01	697	264.14	7.6	2	2
4	264.14	7	264.44	697	264.14	36.5	9	9
5	264.61	6	264.93	697	264.14	69.0	15	15
5	264.61	7	264.44	697	264.14	32.6	7	7
6	264.93	16	265.20	696	265.17	7.5	1	1
6	264.93	695	264.60	696	265.17	5.8	1	2
6	264.93	695	264.60	697	264.14	75.2	17	17
13	265.56	14	265.49	17	265.65	2.6	0	0
13	265.56	14	265.49	606	263.87	141.6	28	29
13	265.56	17	265.65	684	265.59	7.2	1	1
13	265.56	606	263.87	685	264.84	92.0	19	20
13	265.56	682	265.13	683	265.10	1.4	0	0
13	265.56	682	265.13	684	265.59	2.6	0	1
13	265.56	683	265.10	685	264.84	43.7	8	9
14	265.49	15	265.43	17	265.65	1.2	0	0
14	265.49	15	265.43	693	265.43	9.1	2	2
14	265.49	606	263.87	690	264.69	125.3	27	27
14	265.49	690	264.69	692	264.93	60.3	12	12
14	265.49	691	264.96	692	264.93	2.5	0	1
14	265.49	691	264.96	693	265.43	2.6	0	1
15	265.43	16	265.20	695	264.60	16.7	3	3
15	265.43	690	264.69	692	264.93	55.6	11	11
15	265.43	690	264.69	698	264.32	177.3	37	37
15	265.43	691	264.96	692	264.93	2.6	1	1
15	265.43	691	264.96	693	265.43	2.6	0	1
15	265.43	695	264.60	698	264.32	108.3	23	23
16	265.20	694	264.60	695	264.60	0.8	0	0
16	265.20	694	264.60	696	265.17	1.5	0	1
17	265.65	18	265.75	19	265.82	2.7	0	0
17	265.65	18	265.75	681	265.75	8.7	2	2
17	265.65	19	265.82	24	265.83	8.1	1	2
17	265.65	24	265.83	26	265.80	4.5	1	1
17	265.65	26	265.80	28	265.72	3.1	1	2
17	265.65	28	265.72	31	265.31	7.1	1	7
17	265.65	31	265.31	33	265.00	3.7	1	6
17	265.65	609	263.88	680	265.21	146.6	30	30
17	265.65	609	263.88	685	264.84	114.4	24	24
17	265.65	679	265.24	680	265.21	4.8	1	1
17	265.65	679	265.24	681	265.75	7.0	1	2
17	265.65	682	265.13	683	265.10	2.4	0	0
17	265.65	682	265.13	684	265.59	4.3	1	1
17	265.65	683	265.10	685	264.84	69.9	13	14
18	265.75	19	265.82	680	265.21	15.6	3	3
18	265.75	679	265.24	680	265.21	0.9	0	0
18	265.75	679	265.24	681	265.75	1.2	0	0
19	265.82	24	265.83	670	265.80	8.8	2	2
19	265.82	670	265.80	671	265.21	9.5	2	2
19	265.82	671	265.21	672	265.19	8.5	2	2
19	265.82	672	265.19	675	264.94	131.3	25	25
19	265.82	675	264.94	678	264.92	234.6	45	45
19	265.82	678	264.92	680	265.21	118.2	22	22
24	265.83	26	265.80	668	265.31	13.8	2	3
24	265.83	667	265.28	668	265.31	6.9	1	1
24	265.83	667	265.28	672	265.19	34.6	6	7
24	265.83	670	265.80	671	265.21	1.8	0	0
24	265.83	671	265.21	672	265.19	1.4	0	0
26	265.80	28	265.72	669	265.80	4.4	1	1
26	265.80	668	265.31	669	265.80	0.1	0	0
28	265.72	29	265.70	30	265.54	1.1	0	0
28	265.72	29	265.70	654	265.67	4.7	1	1
28	265.72	30	265.54	31	265.31	2.5	0	1
28	265.72	649	264.82	652	264.97	55.1	11	11
28	265.72	649	264.82	667	265.28	159.6	30	30
28	265.72	651	265.15	652	264.97	2.6	0	1
28	265.72	651	265.15	654	265.67	1.6	0	1
28	265.72	667	265.28	668	265.31	6.4	1	1
28	265.72	668	265.31	669	265.80	8.5	2	2
29	265.70	30	265.54	657	265.56	11.8	2	2
29	265.70	647	264.73	652	264.97	99.4	19	20

29	265.70	647	264.73	656	265.02	118.3	23	23
29	265.70	651	265.15	652	264.97	5.6	1	1
29	265.70	651	265.15	654	265.67	4.1	1	1
29	265.70	655	264.94	656	265.02	4.6	1	1
29	265.70	655	264.94	657	265.56	2.4	0	2
30	265.54	31	265.31	644	264.74	174.7	34	34
30	265.54	644	264.74	656	265.02	45.7	9	9
30	265.54	656	265.02	657	265.56	2.4	0	1
31	265.31	32	265.17	33	265.00	1.6	0	0
31	265.31	32	265.17	660	265.28	9.3	2	2
31	265.31	641	264.58	644	264.74	183.7	38	38
31	265.31	641	264.58	659	264.75	57.8	12	12
31	265.31	658	264.74	659	264.75	2.3	0	0
31	265.31	658	264.74	660	265.28	3.2	1	1
32	265.17	33	265.00	638	264.35	146.5	30	30
32	265.17	630	263.84	638	264.35	107.6	24	24
32	265.17	630	263.84	659	264.75	93.5	20	21
32	265.17	659	264.75	660	265.28	6.9	1	2
33	265.00	34	264.65	663	264.92	2.1	0	0
33	265.00	638	264.35	662	264.43	39.7	9	9
33	265.00	662	264.43	663	264.92	2.2	0	1
34	264.65	35	264.34	662	264.43	13.4	3	3
34	264.65	661	264.41	662	264.43	1.5	0	0
34	264.65	661	264.41	663	264.92	1.9	0	1
35	264.34	39	264.14	662	264.43	8.4	2	2
36	263.96	37	263.57	38	263.01	0.8	0	0
36	263.96	37	263.57	635	263.73	22.3	6	6
36	263.96	38	263.01	91	262.52	2.3	1	1
36	263.96	39	264.14	635	263.73	18.6	5	5
37	263.57	38	263.01	635	263.73	29.1	8	9
38	263.01	91	262.52	92	263.25	162.3	55	56
38	263.01	92	263.25	634	263.64	231.4	70	70
38	263.01	634	263.64	635	263.73	59.9	17	17
39	264.14	633	263.82	635	263.73	59.0	15	15
39	264.14	633	263.82	662	264.43	114.1	28	28
92	263.25	93	263.32	94	263.29	0.5	0	1
92	263.25	93	263.32	631	263.60	300.4	89	89
92	263.25	94	263.29	97	262.61	5.0	2	10
92	263.25	97	262.61	99	262.70	1.9	1	10
92	263.25	631	263.60	634	263.64	167.0	48	48
93	263.32	94	263.29	625	263.58	283.1	83	83
93	263.32	625	263.58	628	263.61	189.5	54	54
93	263.32	628	263.61	631	263.60	203.4	58	58
94	263.29	95	263.31	97	262.61	2.4	1	5
94	263.29	95	263.31	622	263.62	253.1	74	74
94	263.29	622	263.62	625	263.58	189.2	54	54
95	263.31	96	263.27	97	262.61	0.8	0	4
95	263.31	96	263.27	616	263.59	246.9	73	73
95	263.31	616	263.59	619	263.68	156.2	44	44
95	263.31	619	263.68	622	263.62	152.0	43	43
96	263.27	97	262.61	610	263.59	250.2	79	79
96	263.27	610	263.59	613	263.61	155.7	45	45
96	263.27	613	263.61	616	263.59	160.6	46	46
97	262.61	98	262.45	99	262.70	1.5	1	2
97	262.61	98	262.45	607	263.63	197.5	68	68
97	262.61	607	263.63	610	263.59	171.3	52	52
98	262.45	99	262.70	700	263.86	126.4	42	43
98	262.45	602	263.76	607	263.63	146.6	45	45
98	262.45	602	263.76	700	263.86	106.6	32	32
601	264.01	697	264.14	698	264.32	1.3	0	0
601	264.01	698	264.32	699	264.05	3.6	1	1
601	264.01	699	264.05	700	263.86	17.2	4	4
602	263.76	603	263.80	604	264.01	0.1	0	0
602	263.76	603	263.80	689	264.58	1.0	0	0
602	263.76	604	264.01	699	264.05	7.2	2	2
602	263.76	607	263.63	689	264.58	21.6	5	6
602	263.76	699	264.05	700	263.86	45.4	12	12
603	263.80	604	264.01	689	264.58	1.4	0	0
604	264.01	688	264.67	689	264.58	1.2	0	0
604	264.01	688	264.67	690	264.69	1.6	0	0
604	264.01	690	264.69	698	264.32	20.9	5	5
604	264.01	698	264.32	699	264.05	11.3	3	3
605	263.63	606	263.87	607	263.63	0.1	0	0
605	263.63	606	263.87	687	264.79	3.0	1	1
605	263.63	607	263.63	687	264.79	1.8	0	0
606	263.87	607	263.63	689	264.58	6.9	2	2
606	263.87	685	264.84	686	264.88	2.0	0	0
606	263.87	686	264.88	687	264.79	2.9	1	1
606	263.87	688	264.67	689	264.58	3.4	1	1
606	263.87	688	264.67	690	264.69	4.1	1	1
607	263.63	610	263.59	687	264.79	30.1	8	9
608	263.63	609	263.88	610	263.59	0.1	0	0
608	263.63	609	263.88	687	264.79	3.5	1	1
608	263.63	610	263.59	687	264.79	2.5	1	1
609	263.88	610	263.59	677	264.77	8.7	2	2
609	263.88	676	264.89	677	264.77	4.1	1	1
609	263.88	676	264.89	678	264.92	5.4	1	1
609	263.88	678	264.92	680	265.21	110.7	24	24
609	263.88	685	264.84	686	264.88	2.4	1	1
609	263.88	686	264.88	687	264.79	3.6	1	1
610	263.59	613	263.61	677	264.77	31.5	8	9
611	263.70	612	263.86	613	263.61	0.1	0	0
611	263.70	612	263.86	674	264.79	5.1	1	1
611	263.70	613	263.61	616	263.59	4.7	1	1
611	263.70	615	263.88	616	263.59	11.0	3	3
611	263.70	615	263.88	674	264.79	19.9	5	6
612	263.86	613	263.61	677	264.77	2.6	1	1
612	263.86	674	264.79	675	264.94	8.7	2	2
612	263.86	675	264.94	678	264.92	45.7	10	11
612	263.86	676	264.89	677	264.77	1.1	0	0
612	263.86	676	264.89	678	264.92	1.3	0	0
614	263.65	615	263.88	616	263.59	0.1	0	0
614	263.65	615	263.88	617	263.72	5.1	1	2

614	263.65	616	263.59	619	263.68	5.7	2	2
614	263.65	617	263.72	619	263.68	4.7	1	1
615	263.88	617	263.72	673	264.90	23.3	6	7
615	263.88	673	264.90	674	264.79	0.2	0	0
617	263.72	618	263.90	665	264.69	1.0	0	0
617	263.72	618	263.90	673	264.90	6.7	2	2
617	263.72	619	263.68	665	264.69	1.0	0	0
618	263.90	664	264.85	665	264.69	0.9	0	0
618	263.90	664	264.85	666	264.90	1.3	0	0
618	263.90	666	264.90	675	264.94	36.2	8	9
618	263.90	673	264.90	675	264.94	4.7	1	1
619	263.68	622	263.62	665	264.69	28.8	7	8
620	263.71	621	263.92	622	263.62	0.3	0	0
620	263.71	621	263.92	646	264.59	5.8	1	2
620	263.71	622	263.62	646	264.59	6.0	2	2
621	263.92	622	263.62	665	264.69	10.8	3	3
621	263.92	646	264.59	650	264.62	23.4	5	6
621	263.92	650	264.62	665	264.69	19.0	4	5
622	263.62	625	263.58	646	264.59	34.9	9	10
623	263.63	624	263.83	625	263.58	0.0	0	0
623	263.63	624	263.83	646	264.59	2.0	0	1
623	263.63	625	263.58	646	264.59	2.0	1	1
624	263.83	625	263.58	643	264.64	7.6	2	2
624	263.83	642	264.74	643	264.64	3.1	1	1
624	263.83	642	264.74	644	264.74	2.7	1	1
624	263.83	644	264.74	656	265.02	106.3	23	24
624	263.83	645	264.68	646	264.59	2.1	0	1
624	263.83	645	264.68	647	264.73	1.9	0	0
624	263.83	647	264.73	656	265.02	69.6	15	16
625	263.58	628	263.61	643	264.64	32.9	8	9
626	263.67	627	263.85	628	263.61	0.0	0	0
626	263.67	627	263.85	643	264.64	1.6	0	0
626	263.67	628	263.61	643	264.64	2.7	1	1
627	263.85	628	263.61	640	264.42	6.0	2	2
627	263.85	639	264.58	640	264.42	3.9	1	1
627	263.85	639	264.58	641	264.58	2.3	1	1
627	263.85	641	264.58	644	264.74	31.1	7	8
627	263.85	642	264.74	643	264.64	1.9	0	0
627	263.85	642	264.74	644	264.74	1.6	0	0
628	263.61	631	263.60	640	264.42	32.0	8	9
629	263.63	630	263.84	631	263.60	0.1	0	0
629	263.63	630	263.84	640	264.42	2.9	1	1
629	263.63	631	263.60	640	264.42	2.0	1	1
630	263.84	631	263.60	637	264.25	5.0	1	1
630	263.84	636	264.41	637	264.25	2.9	1	1
630	263.84	636	264.41	638	264.35	3.9	1	1
630	263.84	640	264.42	641	264.58	5.4	1	1
630	263.84	641	264.58	659	264.75	85.9	20	20
631	263.60	634	263.64	637	264.25	17.3	5	5
632	263.64	633	263.82	635	263.73	3.0	1	1
632	263.64	633	263.82	637	264.25	1.9	0	1
632	263.64	634	263.64	635	263.73	2.5	1	1
632	263.64	634	263.64	637	264.25	1.5	0	0
633	263.82	636	264.41	637	264.25	1.9	0	0
633	263.82	636	264.41	638	264.35	2.3	1	1
633	263.82	638	264.35	662	264.43	64.7	15	16
639	264.58	640	264.42	641	264.58	0.0	0	0
645	264.68	646	264.59	650	264.62	5.6	1	1
645	264.68	647	264.73	649	264.82	5.0	1	1
645	264.68	649	264.82	650	264.62	11.0	2	2
647	264.73	649	264.82	652	264.97	139.6	29	29
648	264.79	649	264.82	650	264.62	0.1	0	0
648	264.79	649	264.82	666	264.90	5.5	1	1
648	264.79	650	264.62	665	264.69	3.4	1	1
648	264.79	665	264.69	666	264.90	7.7	2	2
649	264.82	666	264.90	667	265.28	118.0	24	24
655	264.94	656	265.02	657	265.56	0.1	0	0
658	264.74	659	264.75	660	265.28	0.1	0	0
661	264.41	662	264.43	663	264.92	0.1	0	0
664	264.85	665	264.69	666	264.90	0.0	0	0
666	264.90	667	265.28	672	265.19	193.3	38	38
666	264.90	672	265.19	675	264.94	187.1	37	37
673	264.90	674	264.79	675	264.94	0.1	0	0
694	264.60	695	264.60	696	265.17	0.1	0	0
695	264.60	697	264.14	698	264.32	22.0	5	5

-----  
Kubatura : 9955.6 m3  
Plocha promítnutá do roviny: 2435 m2  
Plocha povrchu : 2519 m2

## SEZNAM SOUŘADNIC

## NAVÁŽKA

ČB	Y	X	Z	POPIS
0601	521419.639	1165748.943	264.012	spodnihrana
0602	521426.771	1165749.338	263.760	spodnihrana
0603	521426.826	1165749.694	263.797	spodnihrana
0604	521426.732	1165750.037	264.005	spodnihrana
0605	521433.968	1165750.685	263.634	spodnihrana
0606	521433.865	1165751.038	263.873	spodnihrana
0607	521433.910	1165750.399	263.628	spodnihrana
0608	521442.103	1165751.411	263.625	spodnihrana
0609	521442.093	1165751.792	263.883	spodnihrana
0610	521442.271	1165751.099	263.588	spodnihrana
0611	521449.811	1165752.199	263.698	spodnihrana
0612	521449.707	1165752.500	263.856	spodnihrana
0613	521449.702	1165751.851	263.608	spodnihrana
0614	521457.421	1165753.003	263.652	spodnihrana
0615	521457.361	1165753.359	263.883	spodnihrana
0616	521457.382	1165752.579	263.590	spodnihrana
0617	521464.820	1165754.064	263.721	spodnihrana
0618	521464.859	1165754.478	263.904	spodnihrana
0619	521464.828	1165753.721	263.680	spodnihrana
0620	521472.089	1165754.815	263.707	spodnihrana
0621	521471.908	1165755.194	263.922	spodnihrana
0622	521471.981	1165754.268	263.620	spodnihrana
0623	521480.927	1165756.845	263.627	spodnihrana
0624	521480.941	1165757.195	263.825	spodnihrana
0625	521480.967	1165756.461	263.576	spodnihrana
0626	521489.453	1165758.031	263.673	spodnihrana
0627	521489.476	1165758.251	263.852	spodnihrana
0628	521489.521	1165757.603	263.609	spodnihrana
0629	521498.597	1165759.133	263.625	spodnihrana
0630	521498.605	1165759.451	263.839	spodnihrana
0631	521498.683	1165758.886	263.601	spodnihrana
0632	521506.021	1165760.308	263.639	spodnihrana
0633	521505.955	1165760.633	263.816	spodnihrana
0634	521506.085	1165760.039	263.638	spodnihrana
0635	521510.694	1165761.598	263.731	spodnihrana
0636	521502.925	1165761.074	264.408	hornihrana
0637	521502.973	1165760.773	264.254	hornihrana
0638	521502.808	1165761.459	264.347	hornihrana
0639	521493.934	1165760.390	264.575	hornihrana
0640	521494.043	1165760.037	264.421	hornihrana
0641	521493.909	1165760.612	264.583	hornihrana
0642	521486.015	1165759.350	264.737	hornihrana
0643	521486.052	1165759.092	264.639	hornihrana
0644	521485.973	1165759.576	264.741	hornihrana
0645	521478.128	1165758.113	264.678	hornihrana
0646	521478.171	1165757.756	264.586	hornihrana
0647	521478.128	1165758.420	264.726	hornihrana
0648	521471.359	1165756.982	264.788	hornihrana
0649	521471.318	1165757.404	264.817	hornihrana
0650	521471.518	1165756.740	264.623	hornihrana
0651	521473.695	1165766.743	265.153	spodnihrana
0652	521473.787	1165766.252	264.965	spodnihrana
0654	521473.513	1165767.055	265.667	hornihrana
0655	521482.672	1165767.730	264.941	spodnihrana
0656	521482.713	1165767.364	265.023	spodnihrana

0657	521482.755	1165767.913	265.557	hornihrana
0658	521494.328	1165769.169	264.740	spodnihrana
0659	521494.381	1165768.827	264.749	spodnihrana
0660	521494.396	1165769.608	265.277	hornihrana
0661	521505.718	1165770.769	264.409	spodnihrana
0662	521505.659	1165770.503	264.430	spodnihrana
0663	521505.652	1165771.084	264.921	hornihrana
0664	521466.077	1165756.069	264.854	hornihrana
0665	521466.163	1165755.837	264.692	hornihrana
0666	521465.997	1165756.422	264.895	hornihrana
0667	521465.289	1165765.163	265.282	spodnihrana
0668	521465.175	1165765.500	265.313	spodnihrana
0669	521465.049	1165765.942	265.800	hornihrana
0670	521456.716	1165764.555	265.802	hornihrana
0671	521456.791	1165763.982	265.209	spodnihrana
0672	521456.792	1165763.454	265.188	spodnihrana
0673	521457.163	1165754.839	264.897	hornihrana
0674	521457.133	1165754.604	264.794	hornihrana
0675	521457.087	1165755.109	264.939	hornihrana
0676	521447.682	1165754.078	264.889	hornihrana
0677	521447.750	1165753.777	264.774	hornihrana
0678	521447.564	1165754.453	264.921	hornihrana
0679	521445.542	1165762.480	265.243	spodnihrana
0680	521445.581	1165762.153	265.213	spodnihrana
0681	521445.509	1165762.947	265.745	hornihrana
0682	521436.827	1165761.389	265.126	spodnihrana
0683	521436.872	1165761.134	265.098	spodnihrana
0684	521436.778	1165761.854	265.590	hornihrana
0685	521437.552	1165753.094	264.838	hornihrana
0686	521437.556	1165752.858	264.876	hornihrana
0687	521437.552	1165752.505	264.793	hornihrana
0688	521428.431	1165751.393	264.667	hornihrana
0689	521428.464	1165751.104	264.584	hornihrana
0690	521428.334	1165751.742	264.687	hornihrana
0691	521426.705	1165759.945	264.964	spodnihrana
0692	521426.735	1165759.598	264.930	spodnihrana
0693	521426.654	1165760.283	265.428	hornihrana
0694	521418.760	1165758.316	264.602	spodnihrana
0695	521418.816	1165758.014	264.601	spodnihrana
0696	521418.509	1165758.596	265.170	hornihrana
0697	521419.728	1165749.501	264.140	spodnihrana
0698	521420.877	1165749.834	264.322	hornihrana
0699	521421.573	1165748.922	264.048	spodnihrana
0700	521421.839	1165744.449	263.855	hornihrana

## VÝKOP

ČB	Y	X	Z	POPIS
1	521415.73	1165739.28	263.05	asfalt
2	521414.24	1165743.84	263.56	asfalt
3	521412.79	1165748.43	263.85	asfalt
4	521412.05	1165751.10	264.14	asfalt
5	521412.76	1165754.99	264.61	asfalt
6	521414.98	1165757.59	264.93	asfalt
7	521412.20	1165753.31	264.44	hornihrana
8	521418.65	1165754.68	264.46	hornihrana
9	521423.13	1165755.08	264.38	hornihrana
10	521428.81	1165755.82	264.26	hornihrana
11	521434.70	1165756.74	264.17	hornihrana
12	521435.29	1165759.38	264.76	hornihrana

13	521434.70	1165761.99	265.56	asfalt
14	521429.44	1165761.27	265.49	asfalt
15	521423.74	1165760.45	265.43	asfalt
16	521419.61	1165759.74	265.20	asfalt
17	521440.07	1165762.89	265.65	asfalt
18	521446.40	1165763.52	265.75	asfalt
19	521450.85	1165764.11	265.82	asfalt
20	521439.58	1165759.89	264.80	hornihrana
21	521444.91	1165759.78	264.49	hornihrana
22	521447.99	1165761.11	264.54	hornihrana
23	521451.41	1165762.23	265.03	hornihrana
24	521457.78	1165765.15	265.83	asfalt
25	521458.21	1165762.65	264.84	hornihrana
26	521464.92	1165766.15	265.80	asfalt
27	521466.28	1165763.73	264.56	hornihrana
28	521471.61	1165767.07	265.72	asfalt
29	521477.84	1165767.87	265.70	asfalt
30	521484.42	1165768.78	265.54	asfalt
31	521491.55	1165769.80	265.31	asfalt
32	521497.92	1165770.62	265.17	asfalt
33	521504.06	1165771.51	265.00	asfalt
34	521508.21	1165770.94	264.65	asfalt
35	521510.76	1165769.04	264.34	asfalt
36	521512.51	1165765.37	263.96	asfalt
37	521513.76	1165761.41	263.57	asfalt
38	521515.66	1165755.77	263.01	asfalt
39	521511.33	1165768.12	264.14	spodnihrana
40	521507.55	1165767.14	264.07	spodnihrana
41	521501.92	1165766.63	263.84	spodnihrana
42	521495.99	1165765.83	263.80	spodnihrana
43	521491.95	1165765.24	263.76	spodnihrana
44	521485.98	1165764.49	263.76	spodnihrana
45	521479.24	1165763.55	263.75	spodnihrana
46	521472.38	1165762.57	263.81	spodnihrana
51	521467.24	1165763.01	263.65	spodnihrana
52	521459.07	1165761.58	263.58	spodnihrana
53	521453.19	1165760.48	263.66	spodnihrana
54	521446.98	1165759.03	263.56	spodnihrana
55	521441.22	1165758.38	263.53	spodnihrana
56	521437.22	1165758.14	263.55	spodnihrana
57	521435.66	1165755.55	263.54	spodnihrana
58	521429.81	1165754.32	263.52	spodnihrana
59	521423.76	1165753.34	263.54	spodnihrana
60	521416.04	1165751.70	263.51	spodnihrana
61	521420.25	1165742.67	263.21	
62	521426.78	1165743.33	262.90	
63	521433.96	1165744.16	262.86	
64	521439.29	1165746.68	263.03	
65	521445.65	1165747.34	263.70	
66	521452.78	1165747.96	263.64	
67	521459.92	1165748.99	263.59	
68	521466.61	1165749.91	263.61	
69	521473.21	1165751.22	263.63	
70	521479.80	1165752.47	263.63	
71	521486.08	1165753.66	263.66	
72	521492.22	1165754.99	263.65	
73	521498.73	1165756.32	263.65	
74	521505.04	1165756.99	263.67	
75	521510.46	1165757.88	263.59	
76	521508.63	1165752.55	263.50	hornihrana
77	521502.19	1165751.39	263.57	hornihrana

78	521495.59	1165750.23	263.61	hornihrana
79	521488.68	1165749.27	263.64	hornihrana
80	521481.69	1165748.33	263.63	hornihrana
81	521475.36	1165747.81	263.66	hornihrana
82	521469.11	1165746.97	263.66	hornihrana
83	521462.65	1165746.18	263.67	hornihrana
84	521456.20	1165745.27	263.65	hornihrana
85	521450.01	1165744.47	263.63	hornihrana
86	521442.08	1165743.69	263.51	hornihrana
87	521437.50	1165741.55	262.80	spodnihran
88	521431.47	1165739.83	262.62	
89	521420.15	1165740.11	262.99	
90	521426.61	1165739.20	262.64	
91	521518.13	1165748.68	262.52	
92	521503.17	1165746.68	263.25	
93	521489.30	1165744.92	263.32	
94	521476.08	1165743.22	263.29	
95	521463.24	1165741.58	263.31	
96	521450.86	1165739.96	263.27	
97	521437.96	1165738.23	262.61	
98	521427.20	1165736.88	262.45	
99	521417.05	1165735.50	262.70	

Protokol o změně díla

Změnový list č.2

Předmět díla:	UTB – Vybudování parkoviště před objektem U11		
Objednatel:	Univerzita Tomáše Bati ve Zlíně, nám. T. G. Masaryka 5555, 760 01 Zlín		
Zhotovitel:	Navláčil stavební firma, s.r.o., Bartošova 5532, 760 01 Zlín		
TDI:	[REDACTED]		
Projektant:	[REDACTED]		
<p>Popis změny:</p> <p>Po provedení skřívky nad stropem tepelného kanálu došlo v rámci dohody s provozovatelem k úpravě provedení stropní desky a navýšení vstupů do tepelného kanálu ( upravená výška podle skutečnosti). Odvětrání tepelného kanálu 2 ks (pomocí potrubí - DN 160, jádrové vrtání). Dále byla provedena úprava rozměru výkopu stěn vedle tepelného kanálu z 200mm na 300mm dle technologického postupu, z důvodu výšky výkopu větší než 2m. Součástí změnového listu je i navýšení kubatura betonáže stropu opravená výměra (délka) a také betonáže stěn (upravená kubatura - dle stability zeminy) výměry dle skutečnosti a kontroly výpisu z betonárny.</p>			
<p>Odůvodnění změny:</p> <p>Změna DPS.</p>			
údaje o změně	Změnu vyvolal:	Objednatel	
	Jedná se o změnu: (zatrhnout)	zúžení předmětu díla, kterou se snižuje cena díla	
		úprava předmětu díla bez vlivu na cenu díla	
		práce realizované a hrazené nad rámec ceny díla	x
	Jedná se o změnu ve smyslu zákona: (zatrhnout)	§ 222 odst. 4	
		§ 222 odst. 5	
§ 222 odst. 6		x	
§ 222 odst. 7			
Způsob projekčního řešení změny: (zaškrtnout)	zápis do SD (deníku změn)		
	dodatek k PD		
	dokumentace skut.provedení	x	
	jiné	x	
údaje o složení ceny změny	hodnota přípočtů (víceprací)	783 823,35	
	celkem v Kč bez DPH		
	hodnota odpočtů (méněprací)	0,00	
	celkem v Kč bez DPH		
údaje o ceně změny	ocenění změny předložil:	Zhotovitel	
	náklady na změnu v Kč bez DPH	783 823,35	
	Výše DPH sazba:		
	náklady na změnu vč. DPH		
termíny	Termín realizace změny:	09 až 10/2024	
	Vliv změny na termín dokončení díla:	Bez vlivu na <b>Navláčil</b>	
odsouhlasení změny	Změnu odsouhlasil:	datum	podpis
	Zhotovitel (stavbyvedoucí):		Navláčil stavební firma, s.r.o. Bartošova 5532-760 01 Zlín
	Zhotovitel (statutární zástupce):	30.10.2024	[REDACTED]
	TDI:	30.10.2024	[REDACTED]
	Projektant:	30.10.2024	[REDACTED]
	Objednatel (statutární zástupce):	11.11.2024	[REDACTED]
přílohy	Přílohy:		
	1) Cenová kalkulace + DPS revize, zákres + potvrzení beton		



Popis stavby: 5958 - UTB – Vybudování parkoviště před objektem U11

Popis objektu: SO02 - Změnové listy

Popis rozpočtu: 02 - Změnový list č. 02 - Základové desky

## Rekapitulace dílů

Číslo	Název	Typ dílu			Celkem	%
2	Základy a zvláštní zakládání	HSV			700 035,96	89,3
62	Úpravy povrchů vnější	HSV			5 096,00	0,7
8	Trubní vedení	HSV			35 966,00	4,6
96	Bourání konstrukcí	HSV			10 633,10	1,4
99	Staveništní přesun hmot	HSV			32 092,29	4,1
Cena celkem					783 823,35	100,0

## Položkový rozpočet

S:	5958	UTB – Vybudování parkoviště před objektem U11
O:	SO02	Změnové listy
R:	02	Změnový list č. 02 - Základové desky

P.č.	Číslo položky	Název položky	MJ	Množství	Cena / MJ	Celkem
<b>Díl: 2</b>		<b>Základy a zvláštní zakládání</b>				<b>700 035,96</b>
1	273316141R00	Základ.desky z betonu prostého vodostaveb. C30/37	m3	99,90000	5 300,00	529 470,00
		obetonování energovodu :				
		nad energovodem tl. 200 mm : $-0,2*(1,2+0,3+0,3)*15$		-5,40000		
		boky energovodu : $-1,2*0,3*2*15$		-10,80000		
		116,1		116,10000		
2	273361921RT5	Výztuž základových desek ze svařovaných sítí KH 20, drát d 6,0 mm, oko 150 x 150 mm	t	3,39844	36 500,00	124 043,06
		nad energovodem 2 řady á 4,5 kg/m2 : - $15*(1,2+0,3+0,3)*4,5/1000$		-0,12150		
		vedle energovodu 2 řady á 4,5 kg/m2 : - $15*2*(1,2*2)*4,5/1000$		-0,32400		
		$(0,5255/16,2)*118,5$		3,84394		
3	273361921RT5	Výztuž základových desek ze svařovaných sítí KH 20, drát d 6,0 mm, oko 150 x 150 mm	t	1,27460	36 500,00	46 522,90
		Změna projektu dle Ing. Kuchaře				
<b>Díl: 62</b>		<b>Úpravy povrchů vnější</b>				<b>5 096,00</b>
4	625990001R00	Obklad vnějších konstrukcí polystyrenem tl. 30 mm	m2	24,50000	208,00	5 096,00
<b>Díl: 8</b>		<b>Trubní vedení</b>				<b>35 966,00</b>
5	899102111R00	Osazení poklopu s rámem do 100 kg	kus	2,00000	878,00	1 756,00
6	8_01	Poklop IS šachetní Gabex plastový HERMELOCK B 125 HE-9060 1100x800/600x900 polyuretan včetně příslušenství	ks	2,00000	17 105,00	34 210,00
<b>Díl: 96</b>		<b>Bourání konstrukcí</b>				<b>10 633,10</b>
7	970051200R00	Vrtání jádrové do ŽB do D 200 mm	m	0,50000	5 695,00	2 847,50
8	970251200R00	Řezání železobetonu hl. řezu 200 mm	m	4,80000	1 622,00	7 785,60
		řezání železobetonové desky pro nové vztupní šachty 900 x 900 / 2 ks $(0,3+0,3+0,9+0,9)*2$		4,80000		
<b>Díl: 99</b>		<b>Staveništní přesun hmot</b>				<b>32 092,29</b>
9	998223011R00	Přesun hmot, pozemní komunikace	t	267,43579	120,00	32 092,29

Poř.č.	Datum případu (DMR)	Reg. č.	Název 1	Množství +/- evid.MJ	Název
006917	25.09.2024	372325	C30/37 XC4	-5	UTB U11 - tepelák
006107	26.08.2024	372313	C30/37 X0	-2,5	UTB U11 - tepelák
007150	01.10.2024	202312	C16/20 X0	-0,3	UTB U11 - tepelák
007065	30.09.2024	203212	C16/20 X0	-1	UTB U11 - tepelák
006025	23.08.2024	372313	C30/37 X0	-9	UTB U11 - tepelák
005994	22.08.2024	372313	C30/37 X0	-8	UTB U11 - tepelák
006047	23.08.2024	372313	C30/37 X0	-9	UTB U11 - tepelák
005998	22.08.2024	372313	C30/37 X0	-3,5	UTB U11 - tepelák
006052	23.08.2024	372313	C30/37 X0	-9	UTB U11 - tepelák
006055	23.08.2024	372313	C30/37 X0	-2,5	UTB U11 - tepelák
006920	25.09.2024	372325	C30/37 XC4	-4	UTB U11 - tepelák
006153	27.08.2024	372325	C30/37 XC4	-8	UTB U11 - tepelák
007210	03.10.2024	372313	C30/37 X0	-5,5	UTB U11 - tepelák
005976	22.08.2024	372313	C30/37 X0	-8	UTB U11 - tepelák
006102	26.08.2024	372313	C30/37 X0	-9	UTB U11 - tepelák
006176	28.08.2024	372313	C30/37 X0	-9	UTB U11 - tepelák
006349	04.09.2024	372325	C30/37 XC4	-9	UTB U11 - tepelák
006267	30.08.2024	372325	C30/37 XC4	-8	UTB U11 - tepelák
006273	30.08.2024	372325	C30/37 XC4	-5,8	UTB U11 - tepelák

-116,1

STAPPA beton

Zlín  
3625



Protokol o změně díla

Změnový list č.3

Předmět díla:	UTB – Vybudování parkoviště před objektem U11		
Objednatel:	Univerzita Tomáše Bati ve Zlíně, nám. T. G. Masaryka 5555, 760 01 Zlín		
Zhotovitel:	Navláčil stavební firma, s.r.o., Bartošova 5532, 760 01 Zlín		
TDI:	[REDACTED]		
Projektant:	[REDACTED]		
<p>Popis změny:</p> <p>Při realizaci došlo k jednání s TS Zlín ohledně VO, kde bylo UTB ve Zlíně sděleno, že je nutné provést výměnu původních VO (2 ks na pozemku). Bylo dohodnuto navýšení počtu lamp na 4 ks, z důvodu zkvalitnění osvětlení parkovacích ploch. Pozice VO byla na jednání odsouhlasena ( viz zakres DPS revize) a Zhotovitel provedl nacenění dle TP TS Zlín (katalogové VO).</p>			
<p>Odůvodnění změny:</p> <p>Změna DPS.</p>			
údaje o změně	Změnu vyvolal:	Objednatel	
	Jedná se o změnu: (zatrhnout)	zúžení předmětu díla, kterou se snižuje cena díla	
		úprava předmětu díla bez vlivu na cenu díla	
		práce realizované a hrazené nad rámec ceny díla	x
	Jedná se o změnu ve smyslu zákona: (zatrhnout)	§ 222 odst. 4	x
		§ 222 odst. 5	
		§ 222 odst. 6	
§ 222 odst. 7			
Způsob projekčního řešení změny: (zaškrtnout)	zápis do SD (deníku změn)		
	dodatek k PD		
	dokumentace skut.provedení	x	
	jiné	x	
údaje o složení ceny změny	hodnota přípočtů (víceprací)		
	celkem v Kč bez DPH	295 000,00	
	hodnota odpočtů (méněprací)		
	celkem v Kč bez DPH	0,00	
údaje o ceně změny	ocenění změny předložil:	Zhotovitel	
	náklady na změnu v Kč bez DPH	295 000,00	
	Výše DPH sazba:		
	náklady na změnu vč. DPH		
termíny	Termín realizace změny:	10 až 11/2024	
	Vliv změny na termín dokončení díla:	Bez vlivu na termín	
odsouhlasení změny	Změnu odsouhlasil:	datum	<p style="text-align: center;"><b>Navláčil</b> podpis Navláčil stavební firma, s.r.o. Bartošova 5532-760 01 Zlín</p>
	Zhotovitel (stavbyvedoucí):		
	Zhotovitel (statutární zástupce):	30.10.2024	
	TDI:	30.10.2024	
	Projektant:	30.10.2024	
	Objednatel (statutární zástupce):	11.11.2024	
přílohy	<p>Přílohy:</p> <p>1) Cenová kalkulace + DPS revize</p>		

## Položkový rozpočet stavby

Stavba: **5958**      **UTB – Vybudování parkoviště před objektem U11**

Objekt: **S002**      **Změnové listy**

Rozpočet: **03**      **Změnový list č. 03 - VO**

Objednatel: **Univerzita Tomáše Bati ve Zlíně**      IČO: **70883521**  
**nám. T. G. Masaryka 5555**      DIČ: **CZ70883521**  
**76001      Zlín**

Zhotovitel: **Navláčil stavební firma, s.r.o.**      IČO: **25301144**  
**Bartošova 5532**      DIČ: **CZ25301144**  
**76001      Zlín**

Vypracoval:

Rozpis ceny Celkem


HSV			0,00
PSV			0,00
MON			295 000,00
Vedlejší náklady			0,00
Ostatní náklady			0,00
<b>Celkem</b>			<b>295 000,00</b>

Rekapitulace daní

Základ pro sníženou DPH	<b>12</b> %		<b>0,00</b> CZK
Snížená DPH	<b>12</b> %		<b>0,00</b> CZK
Základ pro základní DPH	<b>21</b> %		<b>295 000,00</b> CZK
Základní DPH	<b>21</b> %		<b>61 950,00</b> CZK

Zaokrouhlení 0,00 CZK

**Cena celkem s DPH 356 950,00 CZK**

v **Navláčil** \_\_\_\_\_ dne \_\_\_\_\_  
 Navláčil stavební firma, s.r.o.  
 76001 Zlín  
  
 \_\_\_\_\_  
 Za zhotovitele

\_\_\_\_\_ dne \_\_\_\_\_  
 \_\_\_\_\_  
 \_\_\_\_\_  
 Za objednatele

Popis stavby: 5958 - UTB – Vybudování parkoviště před objektem U11  
Popis objektu: SO02 - Změnové listy  
Popis rozpočtu: 03 - Změnový list č. 03 - VO

## Rekapitulace dílů


Číslo	Název	Typ dílu			Celkem	%
M21	Elektromontáže	MON			295 000,00	100,0
Cena celkem					295 000,00	100,0

### Položkový rozpočet

S:	5958	UTB – Vybudování parkoviště před objektem U11
O:	SO02	Změnové listy
R:	03	Změnový list č. 03 - VO

P.č.	Číslo položky	Název položky	MJ	Množství	Cena / MJ	Celkem
<b>Díl: M21</b>		<b>Elektromontáže</b>				<b>295 000,00</b>
1	210 PC01	VO ELEKTROINSTALACE - D+M - viz samostatný rozpočet	soubor	1,00000	295 000,00	295 000,00

Množství	Popis	MJ	Cena / MJ (bez DPH)	Sazba DPH	Cena bez DPH
	<b>CENOVÁ NABÍDKA:</b> <b>Provedení veřejného osvětlení na akci :</b> <b>Parkovací stání pro UTB</b> <b>na ul. Nad Ovčírnou III, Zlín.</b>				
4	Svítilno Alpha Street 30W, 3000K, Osram	ks	11 512,00 Kč		46 048,00 Kč
4	Stožár Vysto SBB 6 v úpravě Ral Lacosto	ks	13 800,00 Kč		55 200,00 Kč
4	Výložník Vysto SV 100/60	ks	1 380,00 Kč		5 520,00 Kč
4	Svorkovnice stožárová SR 722-25/N	ks	978,00 Kč		3 912,00 Kč
200	Kabel AYKY 4X16, po domluvě s T.slуж.Zlín	m	47,00 Kč		9 400,00 Kč
180	Zemnicí kulatina FeZn 10 mm	m	63,00 Kč		11 340,00 Kč
30	Kabel Cyky 5x1,5	m	27,00 Kč		810,00 Kč
20	Spojovací svorka SS FeZn	ks	19,00 Kč		380,00 Kč
4	Připojovací svorka SP1 FeZn	ks	23,00 Kč		92,00 Kč
4	Smršť.ochranná bužírka žluto/zel. 19/9,5	m	53,00 Kč		212,00 Kč
168	Výstražná krycí fólie s nápisem veřejné osv.	m	4,00 Kč		672,00 Kč
2	Kabelová spojka SLV se spojovačem	ks	2 454,00 Kč		4 908,00 Kč
168	Trubka kopoflex červená pr.63 mm	m	31,00 Kč		5 208,00 Kč
	Materiál :				143 702,00 Kč
	Montáž vč.revize, plošiny a napojení na stávající rozvody (kabel.spojky apod.)				151 298,00 Kč
	<b>Celkem :</b>				<b>295 000,00 Kč</b>
	Poznámka : Průřez kabelu AYKY 4X16 a stožáry Vysto v úpravě - Ralu Lakosto, Jsou navrženy dle požadavků Technických služeb Zlín. Termín dodání stožárů jsou 2 týdny.				

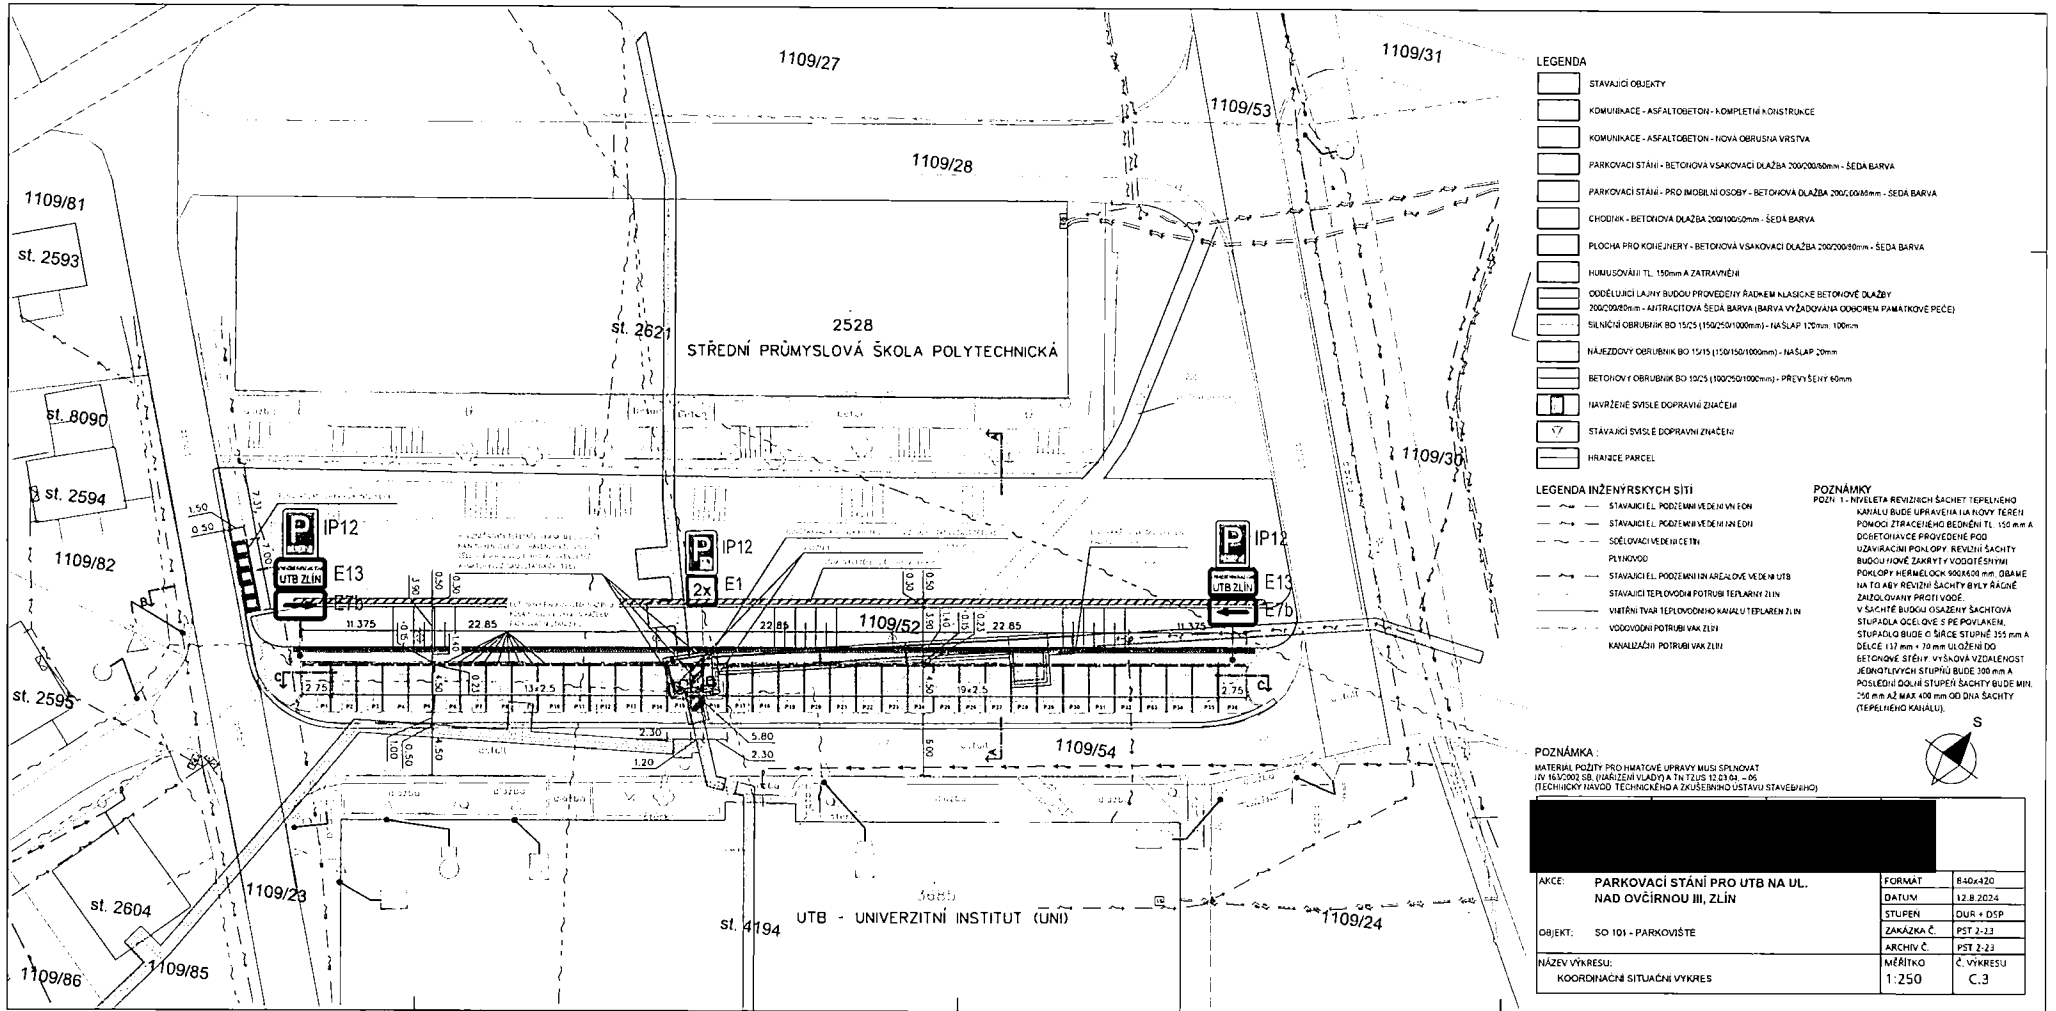

- LEGENDA**
- STAVAJÍCÍ OBJEKTY
  - KOMUNIKACE - ASFALTOBETON - KOMPLETELNÍ KONSTRUKCE
  - KOMUNIKACE - ASFALTOBETON - NOVÁ OBRUSIVA VRSTVA
  - PARKOVACÍ STÁNKY - BETONOVÁ VSAKOVACÍ DLAŽBA 2000/2000mm - ŠEDA BARVA
  - PARKOVACÍ STÁNKY - PRO IMOBILNÍ OSOBY - BETONOVÁ DLAŽBA 2000/2000mm - ŠEDA BARVA
  - CHODNÍK - BETONOVÁ DLAŽBA 2000/1000mm - ŠEDA BARVA
  - PLOCHA PRO KOLEČKÁŘEY - BETONOVÁ VSAKOVACÍ DLAŽBA 2000/2000mm - ŠEDA BARVA
  - HURMOŠOVÁNÍ TL. 150mm A ZATRAVNĚNÍ
  - ODDĚLJÍČI LAJNY BUDOU PROVEDENY RADNĚM NÁKLASČE BETONOVÉ DLAŽBY 2000/2000mm - ANTRACITOVÁ ŠEDA BARVA (BARVA VYŽÁDOVANÁ KONKRETNĚ PAMÁTKOVÉ PÉČE)
  - SILNIČNÍ OBRUBNÍK BO 15/25 (150/250/1000mm) - NÁŠLAP 120mm 100mm
  - NÁJEZDOVÝ OBRUBNÍK BO 15/15 (150/150/1000mm) - NÁŠLAP 20mm
  - BETONOVÝ OBRUBNÍK BO 15/25 (150/250/1000mm) - PŘEVÝŠENÝ 60mm
  - NAVRŽENÉ SVISLE DOPRAVNÍ ZNAČENÍ
  - STAVAJÍCÍ SVISLE DOPRAVNÍ ZNAČENÍ
  - HRANICE PARCEL

- LEGENDA INŽENÝRSKÝCH SÍTÍ**
- STAVAJÍCÍ EL. PODZEMNÍ VEDENÍ VN EOH
  - STAVAJÍCÍ EL. PODZEMNÍ VEDENÍ VN EOH
  - SČELOVACÍ VEDENÍ CETNÍ
  - PLYNKOVOD
  - STAVAJÍCÍ EL. PODZEMNÍ IN. AREAČOVÉ VEDENÍ VN UTB
  - STAVAJÍCÍ TEPELOVODNÍ POTRUBÍ TEPELNĚNÍ ŽLN
  - VYTŘENÍ TVAR. TEPELOVODNÍ KANALU / TEPELNĚNÍ ŽLN
  - VODOVODNÍ POTRUBÍ VNA ŽLN
  - KANALIZAČNÍ POTRUBÍ VNA ŽLN

**POZNÁMKY**

POZ. 1 - NÁVĚŠTĚA REVIZNÍCH SÁCHET TEPELNĚHO KANALU BUDE UPRAVENA NA NOVÝ TERÉN POMOČI ZTRACENÉHO BEDNĚNÍ TL. 150 mm A DOBĚTOVANČE PROVEDENÉ POD UŽIVACÍMI POKLOPY REVIZNÍ SÁCHTY BUDOU NOVĚ ZAKRYTY VODOTĚSNÝMI POKLOPY HERMELČOK 900/600 mm, OBĚMA NA TO ABY REVIZNÍ SÁCHTY BYLEY RÁČNĚ ZABEZPEČENY PRACÍ VOČE. V SÁCHTĚ BUDOU OSAZENY SÁCHTOVA STUPADLA OCELOVÉ S PE POUVLAKEM, STUPADLO BUDE O ŠÍŘCE STUPNĚ 355 mm A BĚŽCE 12 mm + 20 mm ULOŽENÍ DOO BETONOVÉ STĚNĚ. VÝŠA VZDÁLENOST JEDNOTLIVÝCH STUPNĚ BUDE 100 mm A POSLEDNÍ DOUHLÝ STUPEN SÁCHTY BUDE MIN. 250 mm AŽ MAX 400 mm OD DŇA SÁCHTY (TEPELNĚHO KANALU).

**POZNÁMKA**

MATERIAL POZITÝ PRO HMATOVÉ UPRAVY MUSÍ SPLŇOVAT IIV 163/2002 SB. (NÁŘIZENÍ VLADY) A TN 72/12 23 03 - 06 (TECHNICKÝ NÁVOD TECHNICKÉHO A ŽRUSENÍHO ÚSTAVU STAVEBNÍHO)



[REDACTED]		
AKCE:	PARKOVACÍ STÁNKY PRO UTB NA UL. NAD OVČÍRNŮM III, ŽLÍN	FORMÁT: B40x420
OBJEKT:	SO 101 - PARKOVIŠTE	DATUM: 12.8.2024
NÁZEV VÝKRESU:	KOORDINAČNÍ SITUÁČNÍ VÝKRES	STUPEN: DUR + DSP
		ZAKÁZKA Č.: PST 2-23
		ARCHIV Č.: PST 2-23
		Č. VÝKRESU: C.3

Protokol o změně díla

Změnový list č.4

Předmět díla:	UTB – Vybudování parkoviště před objektem U11		
Objednatel:	Univerzita Tomáše Bati ve Zlíně, nám. T. G. Masaryka 5555, 760 01 Zlín		
Zhotovitel:	Navláčil stavební firma, s.r.o., Bartošova 5532, 760 01 Zlín		
TDI:	[REDACTED]		
Projektant:	[REDACTED]		
Popis změny: Zemní práce - propojení nového VO osvětlení dle DPS revize.			
Odůvodnění změny: Změna DPS.			
údaje o změně	Změnu vyvolal:	Objednatel	
	Jedná se o změnu: (zatrhnout)	zúžení předmětu díla, kterou se snižuje cena díla	
		úprava předmětu díla bez vlivu na cenu díla	
		práce realizované a hrazené nad rámec ceny díla	x
	Jedná se o změnu ve smyslu zákona: (zatrhnout)	§ 222 odst. 4	x
		§ 222 odst. 5	
		§ 222 odst. 6	
		§ 222 odst. 7	
Způsob projekčního řešení změny: (zaškrtnout)	zápis do SD (deníku změn)		
	dodatek k PD		
	dokumentace skut.provedení	x	
	jiné	x	
údaje o složení ceny změny	hodnota přípočtů (víceprací)	90 812,43 Kč	
	celkem v Kč bez DPH		
	hodnota odpočtů (méněprací)	0,00 Kč	
	celkem v Kč bez DPH		
údaje o ceně změny	ocenění změny předložil:	Zhotovitel	
	náklady na změnu v Kč bez DPH	90 812,43 Kč	
	Výše DPH sazba:		
	náklady na změnu vč. DPH		
termíny	Termín realizace změny:	10 až 11/2024	
	Vliv změny na termín dokončení díla:	Bez vlivu na termín	
odsouhlasení změny	Změnu odsouhlasil:	datum	<b>Navláčil</b> <small>podpis</small> Navláčil stavební firma, s.r.o. Bartošova 5532-760 01 Zlín
	Zhotovitel (stavbyvedoucí):		
	Zhotovitel (statutární zástupce):	30.10.2024	
	TDI:	30.10.2024	
	Projektant:	30.10.2024	
	Objednatel (statutární zástupce):	11-11-2024	
přílohy	Přílohy: 1) Cenová kalkulace + DPS revize		



Popis stavby: 5958 - UTB – Vybudování parkoviště před objektem U11

Popis objektu: SO02 - Změnové listy

Popis rozpočtu: 04 - Změnový list č. 04 - Zemní práce VO

## Rekapitulace dílů

Číslo	Název	Typ dílu			Celkem	%
1	Zemní práce	HSV			5 864,88	6,5
2	Základy a zvláštní zakládání	HSV			3 320,00	3,7
4	Vodorovné konstrukce	HSV			5 241,15	5,8
99	Staveništní přesun hmot	HSV			735,40	0,8
M22	Montáž sdělovací a zabezp. techniky	MON			23 474,50	25,8
M46	Zemní práce při montážích	MON			52 176,50	57,5
Cena celkem					90 812,43	100,0

## Položkový rozpočet

S:	5958	UTB – Vybudování parkoviště před objektem U11
O:	SO02	Změnové listy
R:	04	Změnový list č. 04 - Zemní práce VO

P.č.	Číslo položky	Název položky	MJ	Množství	Cena / MJ	Celkem
<b>Díl: 1 Zemní práce</b>						<b>5 864,88</b>
1	139601103R00	Ruční výkop jam, rýh a šachet v hornině tř. 4	m3	0,80000	2 230,00	1 784,00
2	162201102R00	Vodorovné přemístění výkopku z hor.1-4 do 50 m	m3	5,60000	58,30	326,48
		0,2*0,6*40		4,80000		
		0,8		0,80000		
3	210010021R00	Trubka tuhá z PVC uložená pevně, 16 mm	m	4,00000	51,60	206,40
4	28611163.AR	Trubka kanalizační KGEM SN 4 PVC 315 x 7,7 x 1000 mm	kus	4,00000	887,00	3 548,00
<b>Díl: 2 Základy a zvláštní zakládání</b>						<b>3 320,00</b>
5	273321411R00	Železobeton základových desek C 25/30	m3	0,80000	4 150,00	3 320,00
<b>Díl: 4 Vodorovné konstrukce</b>						<b>5 241,15</b>
6	451573111R00	Lože pod potrubí ze štěrkopísku do 63 mm	m3	4,27500	1 226,00	5 241,15
		95*0,3*0,15		4,27500		
<b>Díl: 99 Staveništní přesun hmot</b>						<b>735,40</b>
7	998225111R00	Přesun hmot	t	10,14344	72,50	735,40
<b>Díl: M22 Montáž sdělovací a zabezp. techniky</b>						<b>23 474,50</b>
8	222260549R00	Trubka průměr 110 mm	m	95,00000	195,00	18 525,00
9	3457114705R	Trubka kabelová chránička KOPOFLEX KF 09110	m	95,00000	52,10	4 949,50
<b>Díl: M46 Zemní práce při montážích</b>						<b>52 176,50</b>
10	460200174RT2	Výkop kabelové rýhy 35/90 cm hor.4 ruční výkop rýhy	m	40,00000	747,00	29 880,00
11	460420371RT1	Zřízení lože,kryt cihly 35cm/podél/,zásyp 10cm,ště lože a zásyp ze štěrkopísku	m	95,00000	143,50	13 632,50
12	460490012R00	Fólie výstražná z PVC, šířka 33 cm	m	95,00000	23,70	2 251,50
13	460560154R00	Zához rýhy 35/70 cm, hornina třídy 4	m	95,00000	67,50	6 412,50

st. 2621

2528

STŘEDNÍ PRŮMYSLOVÁ ŠKOLA POLYTECHNICKÁ

ZRUŠENÝ OHROVNÍK

1109/30


RENOVACE PLOCHY PRO KONTEJNERY



UTB ZLIN E13



REVIZNÍ SACHTY TEPÉLNEHO KANALU DOSTAVĚT NA NOVOU NIVELETU UPRAVENÉHO TERÉNU; TELESO ENERGOVODU CBETONOVAT VČETNĚ ARMATURY (VIZ. SAMOSTATNÁ ČÁST PD)

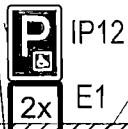

2x E1

ODVĚTRÁVACÍ KOMPLEX PRŮM. 200 mm (VIZ. SAMOSTATNÁ ČÁST TĚTO PD)

POZN. 1

VSÁKOVACÍ TELESO TL. 500 mm, l = 60 m

LINIOVÁ KROVINA (ZABEZPEČENÍ PADU OSOBY) l = 95 m



UTB ZLIN E13



11.375

22.85

22.85

1109/52

22.85

11.375

BETONOVÝ PARKOVACÍ DORAZ POD KOLA 1600 (230x130 mm V KAŽDEM PARKOVACÍM STAIH 2 KS)

P1

P2

P3

P4

P5

P6

P7

P8

P9

P10

P11

P12

P13

P14

P15

P16

P17

P18

P19

P20

P21

P22

P23

P24

P25

P26

P27

P28

P29

P30

P31

P32

P33

P34

P35

P36

1.00

4.50

1.20

5.80

6.00

1109/54

dlažba

dlažba

dlažba

dlažba

dlažba

dlažba

dlažba

1109/23

st. 4194

UTB - UNIVERZITNÍ INSTITUT (UNI)

1109/24