



Statutární město Ostrava
Úřad městského obvodu Ostrava-Jih
odbor dopravy a komunálních služeb

Vaše značka: OP/0028.11/2020/Šíp
ze dne:
Č. j.: JIH/042683/20/ODK/Don
Sp. zn. S-JIH/022626/20/01/ODK/2

Vyřizuje :
Telefon:
E-mail:



SHB, akciová společnost
Masná 1493/8
702 00 Ostrava

Datum: 22. května 2020


Vyjádření ke stavbě

„Silnice II/478 Ostrava, Nová Krmelínská“

Předmětem stavby je vybudování propojení ul. Plzeňské (I/58) a ul. Krmelínské (II/478) na jižním okraji Ostravy. Navržený úsek ul. Nové Krmelínské bude silnicí II. třídy č. 478 a výhledově bude v západovýchodním směru možné spojení mezi ul. Plzeňskou (I/58), průmyslovou zónou Hrabová, ul. Místeckou (I/56) a ul. Frýdeckou (II/477). Stavba se nachází v katastrálním území Nová Bělá, Stará Bělá, Dubina u Ostravy.

ÚMOb Ostrava-Jih, odbor dopravy a komunálních služeb, oddělení dopravy, jako příslušný silniční správní úřad podle § 40 ods. 5 písm. b) zákona č. 13/1997 Sb., o pozemních komunikacích, ve znění pozdějších předpisů, **s o u h l a s í** s provedením výše uvedené stavby za předpokladu respektování následujících podmínek:

- 1/ Prováděné zábery veřejného prostranství podléhají poplatku za užívání veřejného prostranství. Na zdejší úřadě bude ohlášeno zvláštní užívání veřejného prostranství.
- 2/ Příslušnému silničnímu správnímu úřadu bude předložen návrh dočasného dopravního značení (podléhá schválení Policie ČR – dopravního inspektorátu) s minimálně 30-ti denním předstihem před zahájením prací.

 

vedoucí odboru dopravy a komunálních služeb



Přijatá zpráva - Detail zprávy

Předmět: Silnice II/478 Ostrava, Nová Krmelínská_ vyjád
ID zprávy: 788229318
Typ zprávy: Datová zpráva
Datum a čas dodání: 26.5.2020 v 11:12:40
Datum a čas doručení: 26.5.2020 v 12:54:31

Odesílatel: Městský obvod Ostrava-Jih, Horní 791/3, 70030 Ostrava, CZ
ID schránky: 
Typ schránky: OVM

Zmocnění: 0 / 0
Odstavec: Nezádáno
Naše číslo jednací: JIH/042683/20/ODK/Don
Naše spisová značka: S-JIH/022626/20/01/ODK/2
Vaše číslo jednací: Nezádáno
Vaše spisová značka: Nezádáno
K rukám: Nezádáno
Do vlastních rukou: Ano
Doručení fikcí zakázáno: Ne

Přílohy:

2020_SHB_-_Silnice_II_478_Ostrava_Nova_Krmelinska.pdf (62,25 kB)



Ostravské komunikace, a.s.
Novoveská 1266/25
Ostrava, Mariánské Hory, 709 00

Tel.: 595 621 111
Fax: 595 621 103
www.okas.cz
číslo datové schránky [redacted]

Společnost byla zapsána u Krajského soudu v Ostravě
obchodní rejstřík – oddíl B, vložka 1886 dne 22. 4. 1998.

SHB, akciová společnost
Masná 1493/8
702 00 Ostrava



Váš dopis / zn.:
OP/0285.2/2024/Bie
24.6.2024

Naše zn.:
OKAS-4926/24/2/TSÚ/[redacted]

Vyřizuje:

V Ostravě dne:

12.07.2024

Věc: - Vyjádření k existenci sítí / zařízení v majetku statutárního města Ostravy, svěřeného do
správy naší společnosti
- Vyjádření k projektové dokumentaci pro stavební řízení

Stavba: „Silnice II/478 Ostrava, Nová Krmelínská“

Ve vámi vyznačeném území, dle projektové dokumentace, **se nenachází mostní objekty ve
správě naší společnosti.**


K předložené projektové dokumentaci máme následující připomínky:

- již v době přípravy projektové dokumentace je nutné řešit budoucí majetkoprávní vztahy pro provozování / správcovství stavby po dokončení.
Tyto návrhy nebyly námi v „B. Souhrnné technické zprávě“ nalezeny.
- pokud je uvažováno s předáváním částí vybudované stavby do majetku statutárního města Ostravy a dále do správy naší společnosti, bude nutno s námi takovéto části předem projednat.
Toto by se mohlo týkat například „SO 113 Napojení ul. Junácké“, kde jsou navrženy mostní objekty (mostní objekt 202, propustky).

Toto je vyjádření správce mostních objektů, které jsou majetkem statutárního města Ostravy a jsou svěřeny do správy naší společnosti

Nenahrazuje vyjádření jiných správců naší společnosti.

Toto vyjádření má platnost 24 měsíců.

 

vedoucí oddělení správy majetku



Ostravské komunikace, a.s.
Novoveská 1266/25
Ostrava, Mariánské Hory, 709 00

Tel.: 595 021 111
Fax: 595 021 105
www.okas.cc
okas@okas.cc

Zápis v obchodním rejstříku u Krapského soudu
v Ostravě, odd. B, vložka 1886 ze dne 22. 4. 1998

Vấn đề cần chú ý:

Naše zlo:

VVF:7119

V Ostravě dne:
10.07.2024

SHB, akciová spoločnosť

Masná 1493/8
702 00 Ostrava

Stavba: Silnice II/478 Ostrava, Nová Krmelínská

ul. Junácká, Plzeňská, Krmelinská, Prodloužená,
k.ú. Nová Bělá, Stará Bělá, Dubina u Ostravy

Vyjádření k projektové dokumentaci pro stavební povolení za správu veřejného osvětlení (VO).

V zájmovém území výše uvedené stavby se nachází zařízení veřejného osvětlení v majetku Statutárního města Ostravy a v naší správě – viz mapa pasportu VO.

S předloženou dokumentací pro stavební povolení **souhlasíme.**

Stavba obsahuje SO 451 Veřejné osvětlení v stupni DÚR, ke kterému je vystaveno vyjádření č. OKAS-1736/20/TSÚ/Ku. Platnost tohoto vyjádření je prodloužena do 31.7.2026.

O aktuální digitální podklady VO můžete požádat naše oddělení informatiky po vyplnění žádosti ze stránek OK, a.s. – <http://www.okas.cz/dalsi-informace/dokumenty/gis-data.html>
K žádosti nutno přiložit situaci s vyznačeným zájmovým územím.

Pro vlastní realizaci veřejného osvětlení musí být vypracována DPS SO 451 Veřejné osvětlení, která bude předložena k projednání správě VO. Bez odsouhlasené DPS nesmí být prováděny práce na zařízení VO.

DPS bude vypracována v souladu s platným zněním Generelu veřejného osvětlení města Ostravy (<http://www.okas.cz/dalsi-informace/dokumenty.html>) a v rozsahu a obsahu stanoveném vyhláškami č. 499/2006 Sb. nebo č. 146/2008 Sb. zákona č. 183/2006 Sb. (stavební zákon).

K DPS bude doloženo souhlasné stanovisko vlastníka VO – odboru dopravy magistrátu SMO.

Zařízení veřejného osvětlení bude umístěno na pozemcích ve vlastnictví SMO, jinak musí být uzavřena smlouva o zřízení služebnosti inženýrské sítě (občanský zákoník).

Platnost tohoto vyjádření je 2 roky
S pozdravem


vedoucí oddělení správy veřejného osvětlení


Přílohy: - 2x mapa pasportu VO

PODMÍNKY VYJÁDŘENÍ zn. OKAS-4926/24/TSÚ/Ma

Při provádění zemních nebo jiných prací, které mohou ohrozit vedení a zařízení VO je zhotovitel povinen zajistit ochranu vedení a zařízení VO v rozsahu daném příslušnými ČSN a následujícími podmínkami tak, aby během stavební činnosti ani jejím následkem nedošlo k jeho poškození ani k výpadku VO. V této souvislosti odpovídá zhotovitel za škody jak na zařízení VO, tak za škody vzniklé na zdraví a majetku třetím osobám. Ochranu bezporuchového provozu zařízení a vedení VO během stavby i po jejím dokončení zajistí zhotovitel sám, zejména tím, že:

1. Uvědomí správce VO - [REDAKCE] o plánovaném zahájení stavebních prací nejméně 10 dnů předem, příp. projedná zajištění vypnutého stavu a před vlastním zahájením prací si objedná **vytyčení podzemních vedení VO (včetně napájecích kabelů pro RVO)**, které se v terénu vyznačí barvou (kolíky) a s jeho polohou prokazatelně seznámí pracovníky, kteří budou zemní práce provádět
2. **Vytyčení trasy a hloubky kabelového vedení objednejte na adrese:** Opravy a údržba komunikací Ostrava, s. r. o., Novoveská 1266/25, Mariánské Hory, 709 00 Ostrava, e-mail: info@ouko.cz. Vytyčení trasy a hloubky kabelového vedení provede za úhradu po vystavení objednávky provoz VO: [REDAKCE]
3. Upozorní pracovníky, aby dbali při práci v blízkosti vedení a zařízení VO největší opatrnosti a nepoužívali v těchto místech nevhodného nářadí a ve vzdálenosti méně než **1m** na každou stranu od vyznačené trasy kabelů VO a méně než **2m** od stožárů VO nepoužívali žádných mechanizačních prostředků (hlubičů, bagrů, apod.)
4. Při kříženích a souběžích s vedením VO musí být dodrženy zejména **ČSN 736005** – Prostorová úprava vedení technického vybavení, při souběhu a křížení kabelů (**ČSN 341050**), **ČSN 33 2000 – 5 – 52** - předpisy pro kladení silových el. vedení. Při provádění zemních prací musí být dodržena **ČSN 733050** - Zemní práce
5. Podkopané kabely budou podchyceny podložním prken na vzdálenost nejméně 1,5m a zemina pod prknem musí být řádně udusána. Pro zavěšení kabelů nebude použito sousedních kabelů, nebo potrubí
6. Všechny obnažené kabely VO musí být označeny výstražnými tabulkami. Stávající obnažené kabely před záhozem uložit do chrániček a **před zakrytím kabelů bude vyzván správce VO ke kontrole jejich uložení, zda vedení nebylo při provádění prací viditelně poškozeno a zda je v původní poloze.** O souhlasu správce VO s uložením bude proveden zápis do stavebního deníku firmy provádějící stavbu – **zápis je podmínkou nutnou pro převzetí a ukončení stavby.**
7. Na vyznačenou trasu vedení VO nebude ukládán materiál, zemina atd. a nebude prováděna žádná činnost, která by znesnadňovala přístup ke kabelovému vedení, nebo ohrožovala bezpečnost jeho provozu, nesmí být měněna úroveň terénu
8. Okamžitě ohlásí správě VO každé poškození vedení a zařízení VO a na vlastní náklady zajistí uvedení poškozeného vedení a zařízení VO do původního stavu a následně předá správci VO
9. Na stožárech VO bývají zavěšeny dopravní značky, ukazatele, reklamní poutače a jiná zařízení. Při přeložkách těchto stožárů zodpovídá investor (příp. zhotovitel) za provedení provizorního dopravního značení a obnovení všech původních zařízení na přeložených stožárech VO
10. Případné přeložky zařízení VO je nutno předem projednat s naší správou VO a následně zapracovat do DPS.
11. Pod nově zpevněnými pojízdnými plochami, vjezdy a parkovišti je nutno uložit kabely VO do chrániček na betonovém základě s obetonováním – tento požadavek je nutno předem projednat s naší správou a následně zapracovat do DPS.

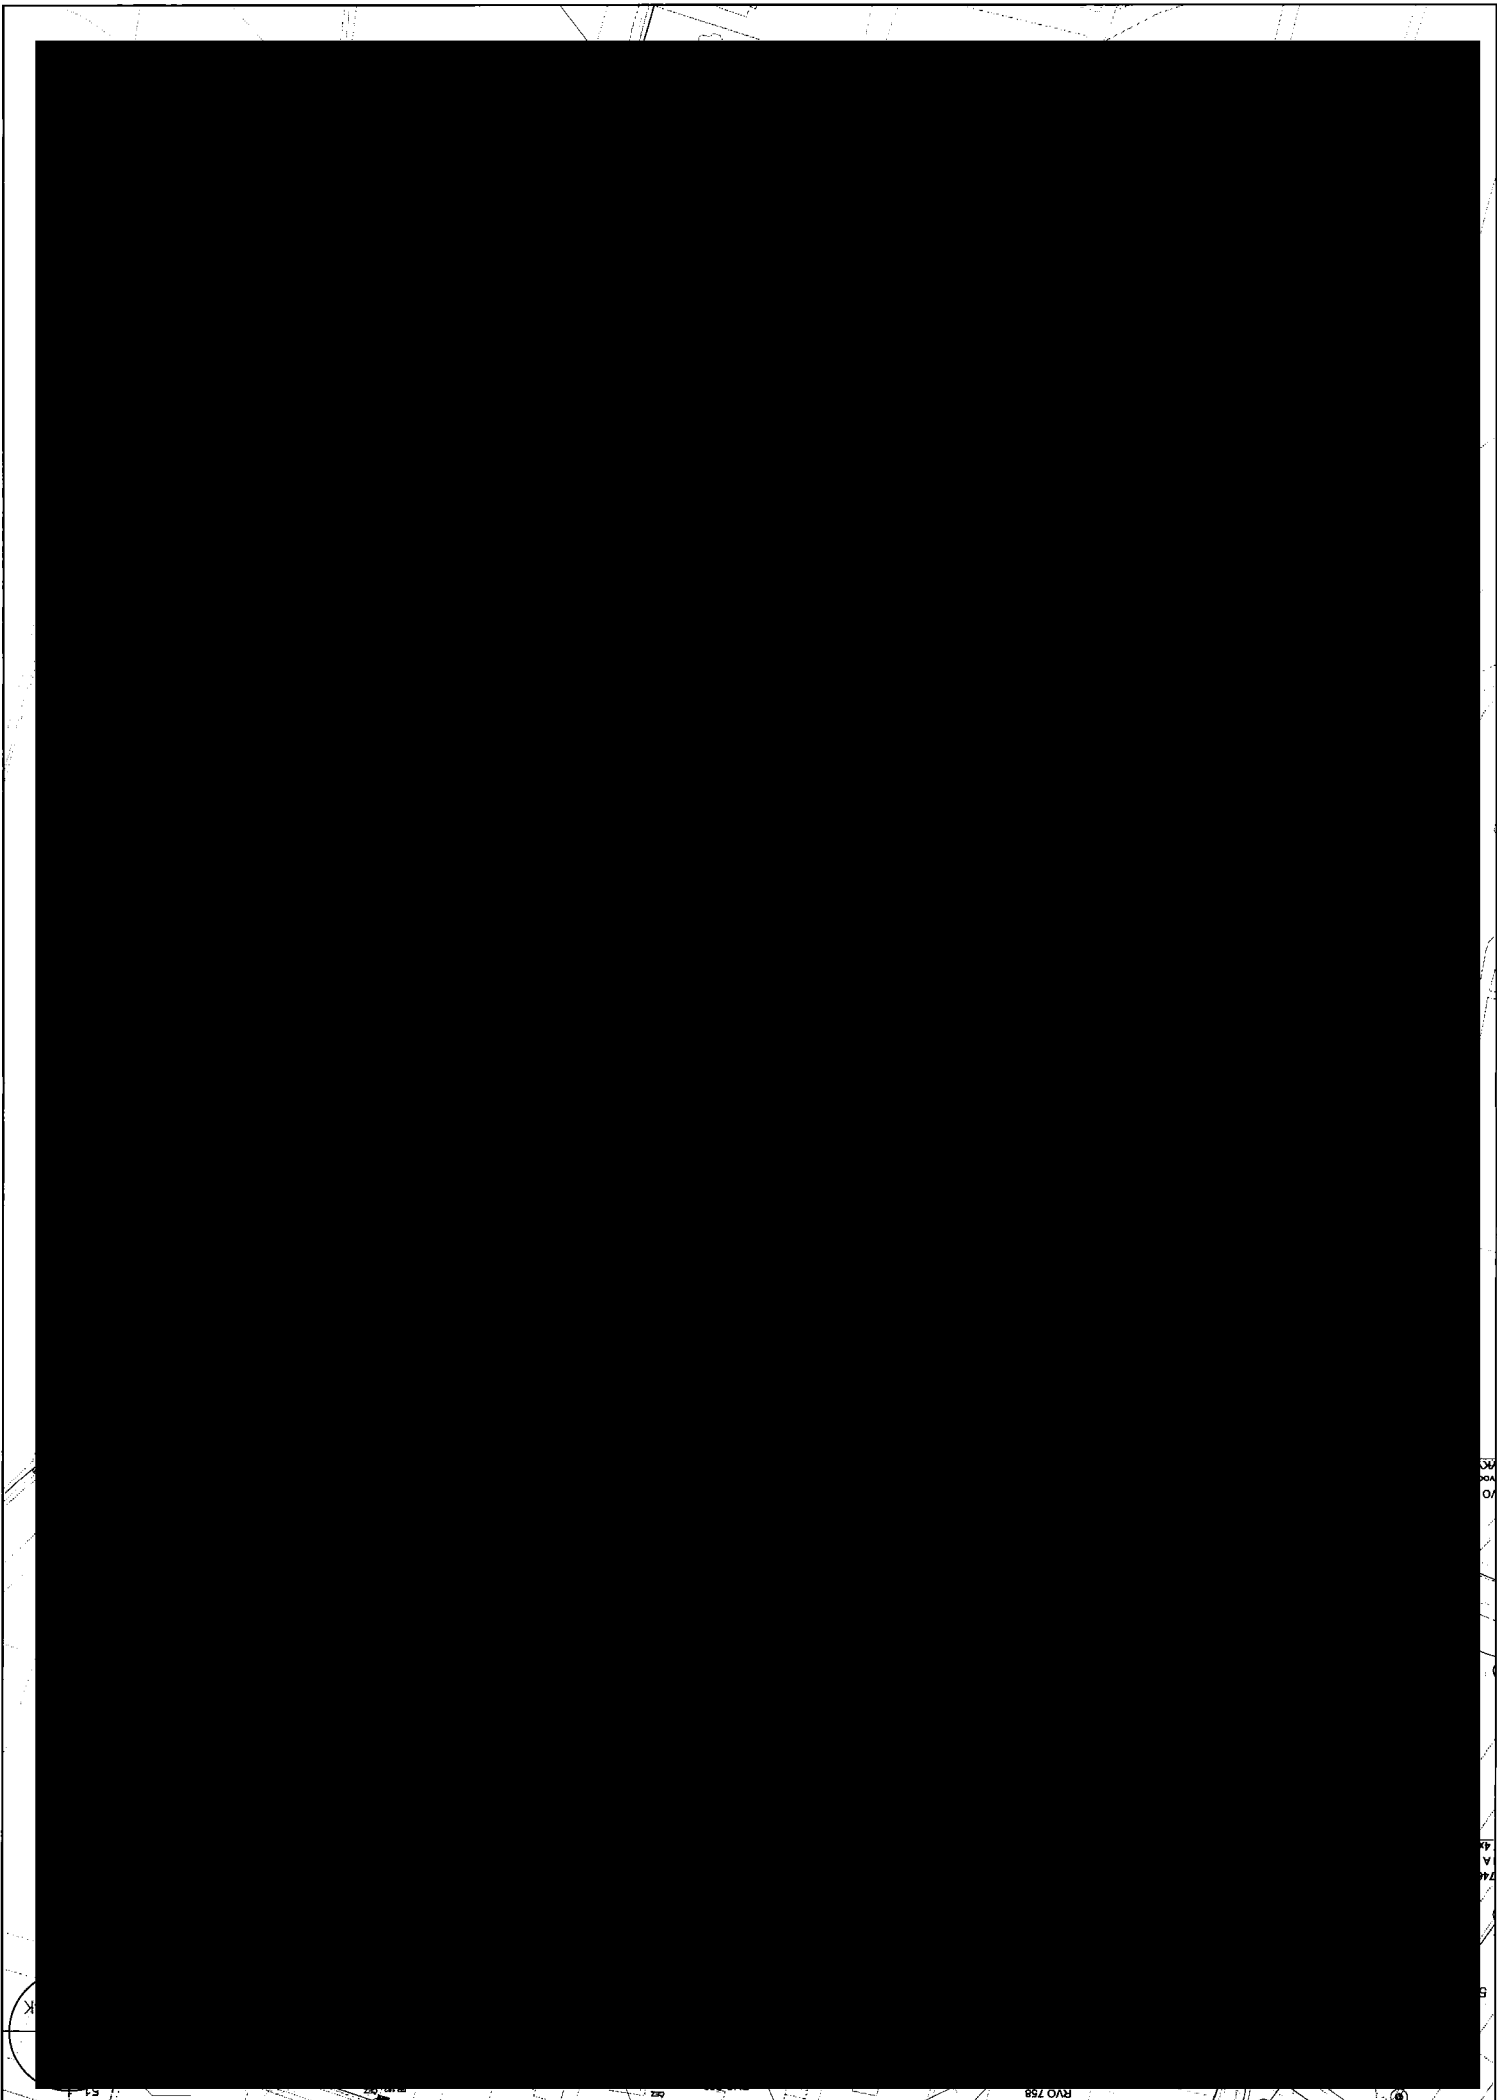

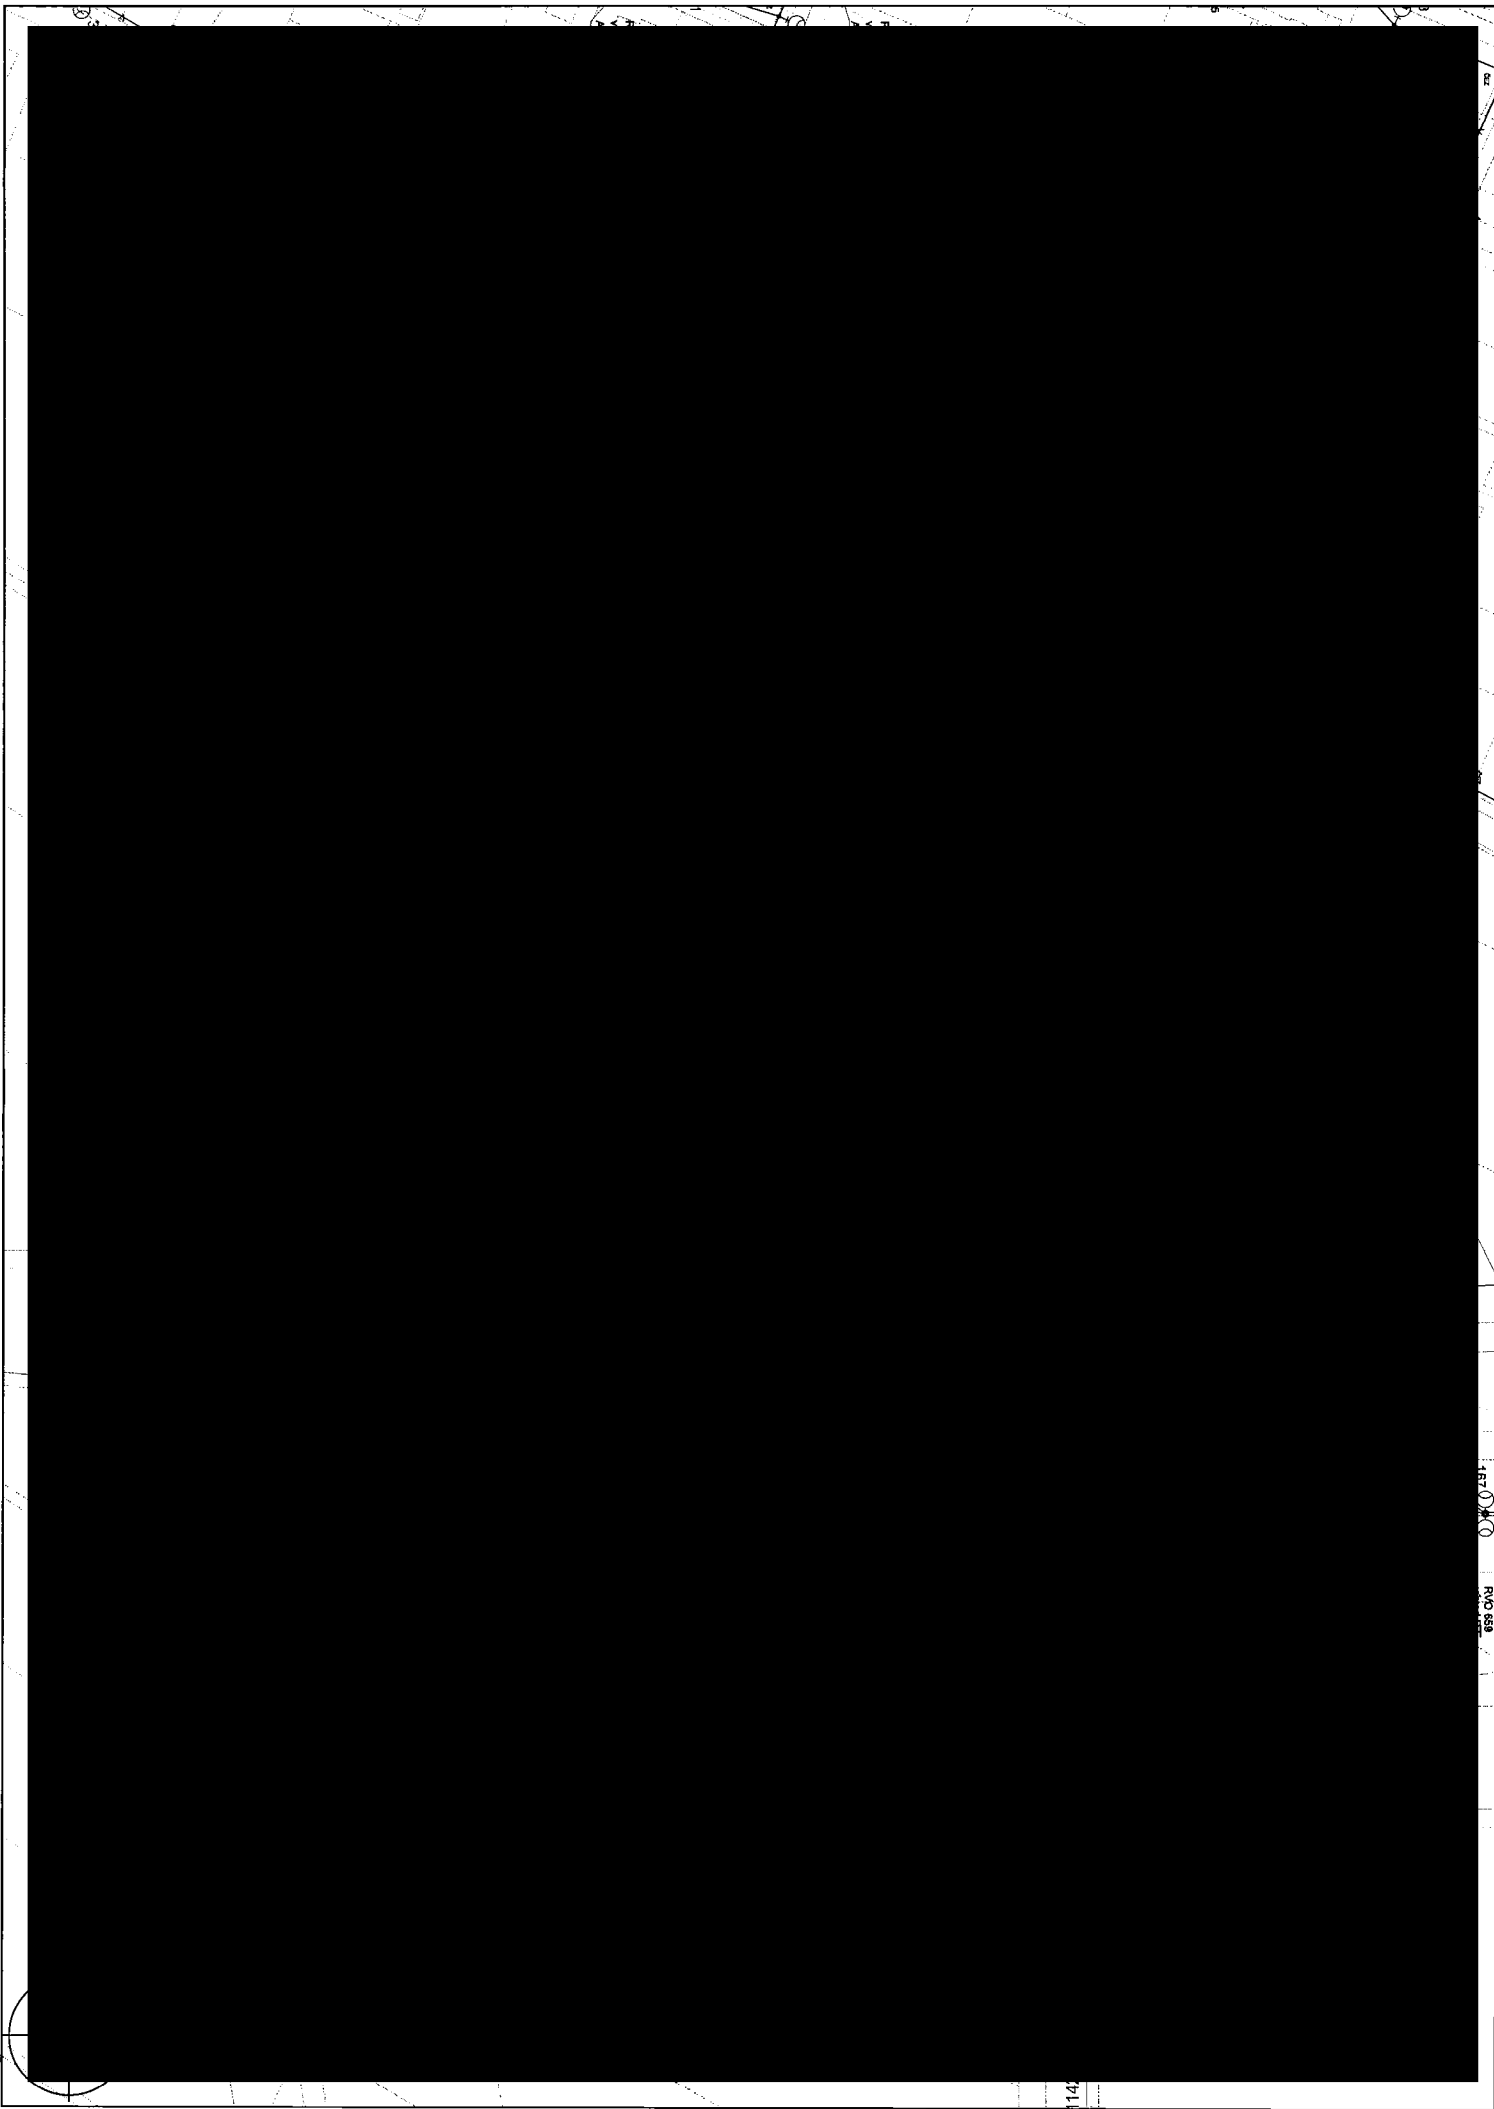

1:500
RVO 658

114



Ostravské komunikace, a.s.
Novoveská 1266/25
709 00 Ostrava-Mariánské Hory

Tel.: 595 621 111
Fax: 595 621 103



Společnost byla zapsána u Krajského soudu v Ostravě
obchodní rejstřík – oddíl B, vložka 1886 dne 22. 4. 1998.

SHB, a.s.

Masná 1493/8
702 00 Ostrava

Váš dopis / zn.:
ze dne 24.6.2024

Naše zn.:
OKAS-4926/2024/TSÚ/VI

Vyřizuje:



V Ostravě dne:
27.6.2024

Stavba: „Silnice II/478 Ostrava, Nová Krmelínská“.

Věc: Žádost o vyjádření k IS a dokumentaci pro potřeby stavebního řízení.

K Vašemu dopisu ze dne 24.6.2024, sdělujeme za správu místních komunikací následující:

K předložené dokumentaci a navrženému technickému řešení nemáme ze strany správce MK
ul. Prodloužená, ul. Horní a ul. Junácká, kterých se akce týká námitek a připomínek.

- Upozorňujeme, že se v těchto komunikacích nacházejí uliční vpusti, které jsou včetně napojení na kanalizační řád součástí komunikace. Jejich polohu je nutno si ověřit na místě samém, OK, a.s. neprovádějí vytyčování kanalizační sítě.
- Po podání žádosti z našich webových stránek, je možno za úplatu obdržet digitální data o sítích a zařízení v majetku Statutárního města Ostravy v elektronické podobě.

Obecně požadujeme respektování obecných zásad:

- Komunikace vč. součástí a příslušenství nebude nad projednaný rozsah poškozena a znečišťována.
- Napojení nových konstrukcí bude provedeno stupňovitě s přesahy a svislé spáry budou utěsněny zálivkou.
- Odtokové poměry na komunikaci nebudou zhoršeny. V případě shromažďování srážkových vod na původní vozovce v dotčeném úseku a v souvislosti s provedenými úpravami budou v rámci stavby zajištěny nezbytné úpravy.
- Po dobu výstavby nelze materiál skladovat na vozovce bez provedených opatření.
- Komunikace bude po ukončení prací předána správci. V případě poškození komunikace, si správce vyhrazuje právo rozhodnout o rozsahu a způsobu nápravy.

Toto vyjádření má platnost dva roky ode dne vydání a nenahrazuje vyjádření jiných správců naší společnosti.



místopředseda představenstva

