


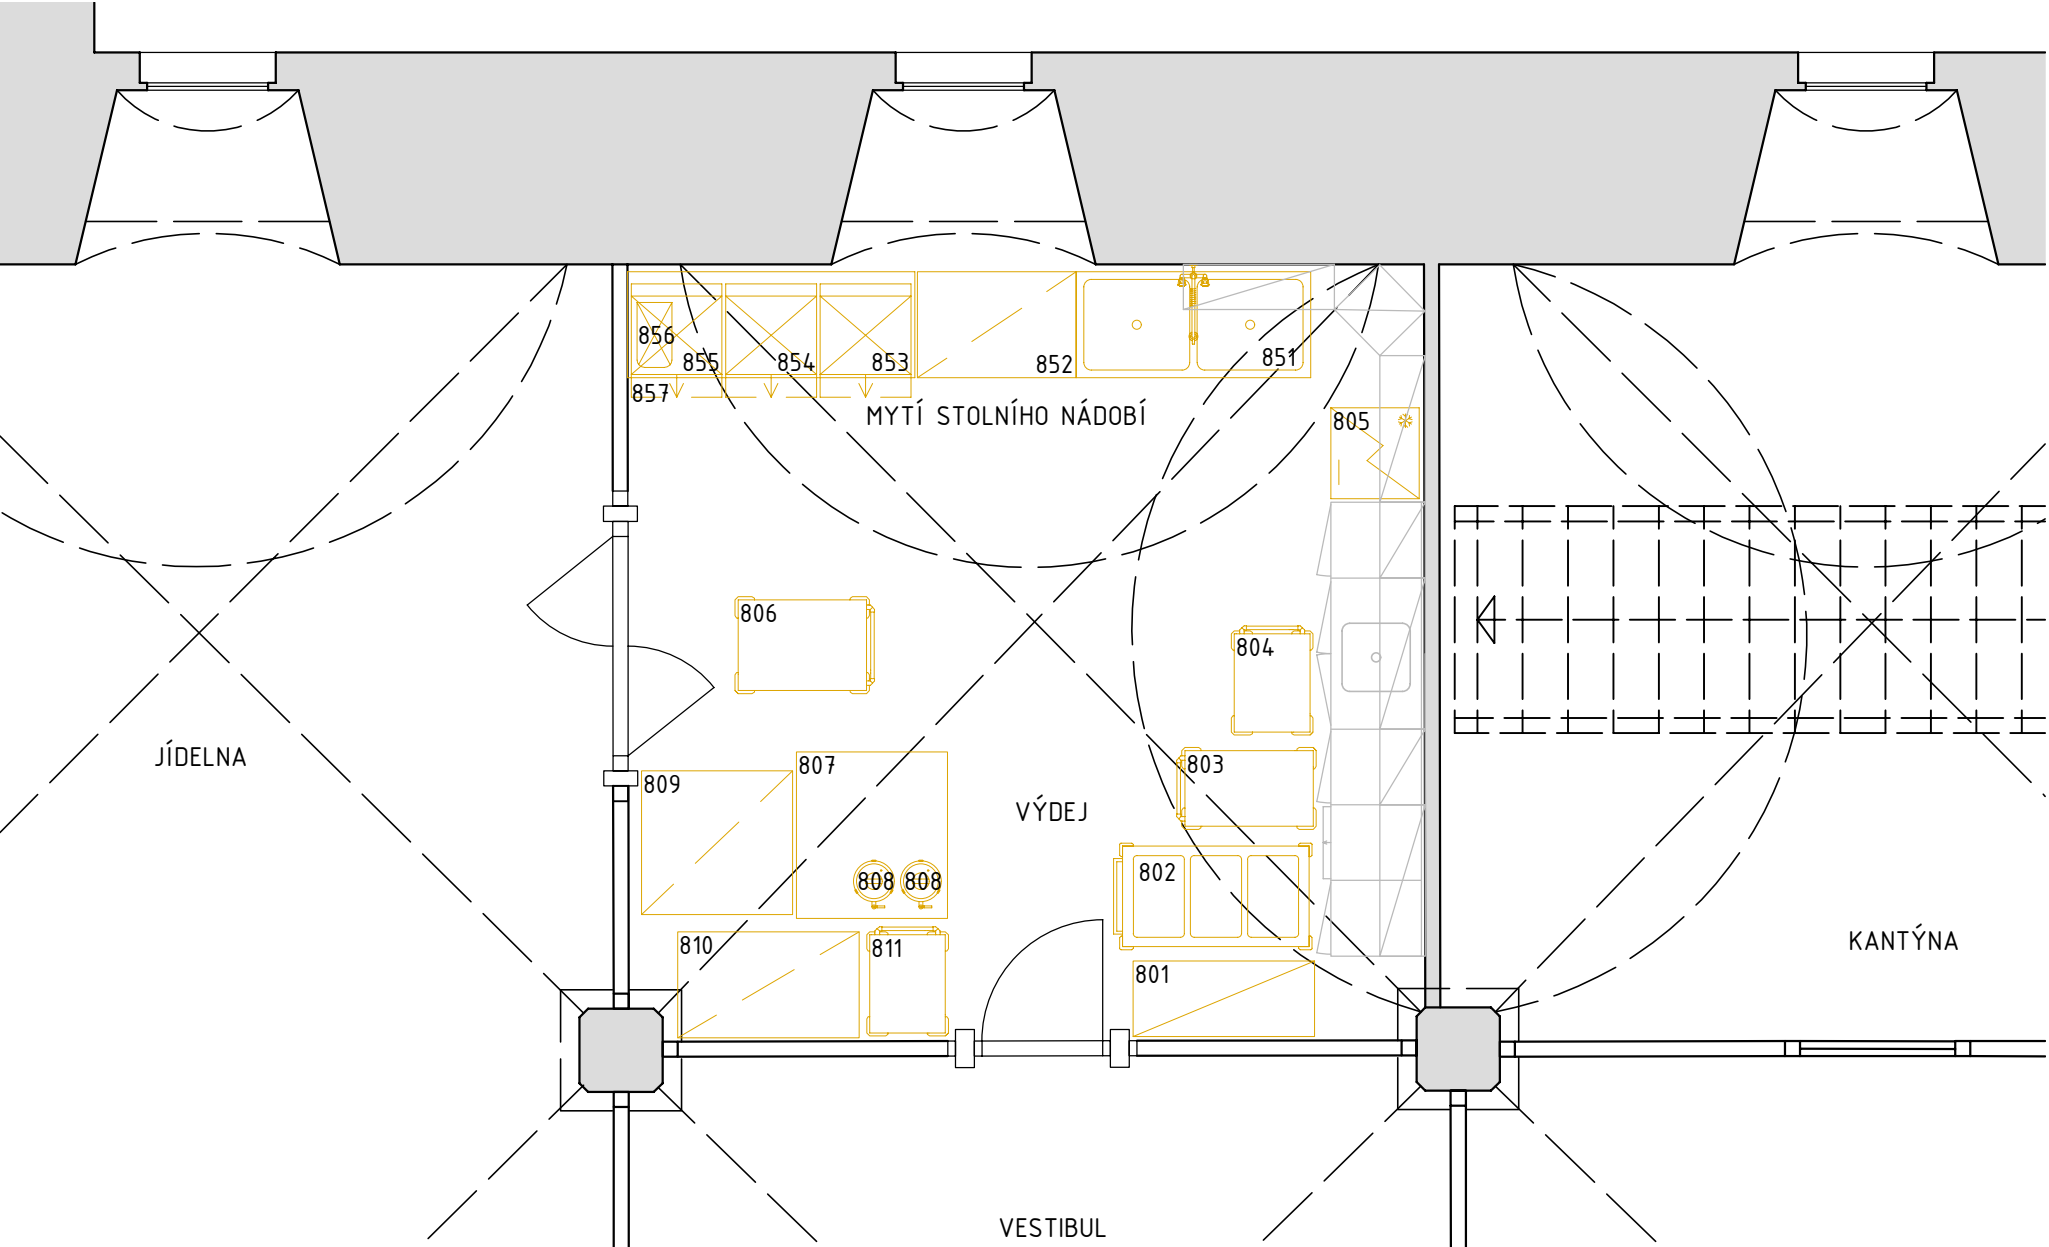

LEGENDA ZAŘÍZENÍ:

- VÝDEJ
- 801 - Regál čtyřpolicový
  - 802 - Vozík vyhřívaný, 3xGN1/1
  - 803 - Vozík manipulační, 3 police
  - 804 - Vozík manipulační, 3 police
  - 805 - Chladicí skříň
  - 806 - Vozík manipulační, 3 police
  - 807 - Pracovní stůl, snížený
  - 808 - Várnice na nápoje, 2ks
  - 809 - Pracovní stůl se dvěma policemi
  - 810 - Pracovní stůl se dvěma policemi
  - 811 - Vozík manipulační, 3 police
- MYTÍ STOLNÍHO NÁDOBÍ
- 851 - Stůl se dvěma dřezy
  - 851.1 - Baterie se sprchou
  - 852 - Pracovní stůl se dvěma policemi
  - 853 - Mycí stroj
  - 854 - Mycí stroj
  - 855 - Mycí stroj
  - 856 - Úpravna vody
  - 857 - Podstavec pod mycí stroje

 GASTROTECHNOLOGIE

 KONSTRUKCE

|                                                       |                                                                                   |        |         |         |   |
|-------------------------------------------------------|-----------------------------------------------------------------------------------|--------|---------|---------|---|
| OBJEDNATEL                                            | Domov pro seniory Černá Hora, příspěv. organizace<br>Zámecká 1, 679 21 Černá Hora |        |         |         | <div>GENERÁLNÍ PROJEKTANT<br/>CERGO ENERGY s.r.o.<br/>Horní Lhota 127<br/>678 01 Blansko<br/>IČ: 032 429 19</div> <div> <b>CERGOENERGY</b><br/>STUDIE A PROJEKCE TZB<br/>projekce@cergo.cz</div> |
| PROJEKT                                               | Rekonstrukce kuchyně Domova pro seniory                                           |        |         |         |   |
|                                                       |                                                                                   |        |         |         | ZAKÁZKA ČÍSLO<br><br>245Z003   |
| PROFESE - UCELENÁ ČÁST<br><br>1. GASTROTECHNOLOGIE    |                                                                                   |        |         |         | <div>PROJEKTANT UCELENÉ ČÁSTI</div> <div> <b>ProKitchen</b><br/>Minská 3104/34, 616 00 Brno<br/><br/>projekce@prokitchen.cz<br/>www.prokitchen.cz</div>                                          |
| STUPEŇ DOKUMENTACE :      STUDIE PROVEDITELNOSTI      |                                                                                   |        |         |         |   |
| ZODPOVĚDNÝ PROJEKTANT:      Ing. Václav Nevřiva       |                                                                                   |        |         |         |   |
| KONTROLOVAL :      Ing. Václav Nevřiva                |                                                                                   |        |         |         |   |
| VYPRACOVAL :      Ing. Václav Nevřiva                 |                                                                                   |        |         |         |   |
| NÁZEV VÝKRESU :<br><br>DISPOZICE 1NP - STÁVAJÍCÍ STAV |                                                                                   |        |         |         |   |
| ČÍSLO DOKUMENTU                                       | MĚŘÍTKO                                                                           | REVIZE | DATUM   | PARÉ Č. |   |
| 1.4                                                   | 1:50                                                                              | 00     | 2024-03 |         |   |