

popis: Dřevěná konstrukce s výplněmi a poličkou

konstrukce: dřevěné profily - transparentní lak 2 - 3 vrstvy, matný

výplně: drátosklo tl. 6mm - 8x 790/1730; 5x 870/1730


polička: březová překližka multiplex, tl. 20mm - transparentní lak 2 vrstvy

schéma :


legenda :



půdorys :

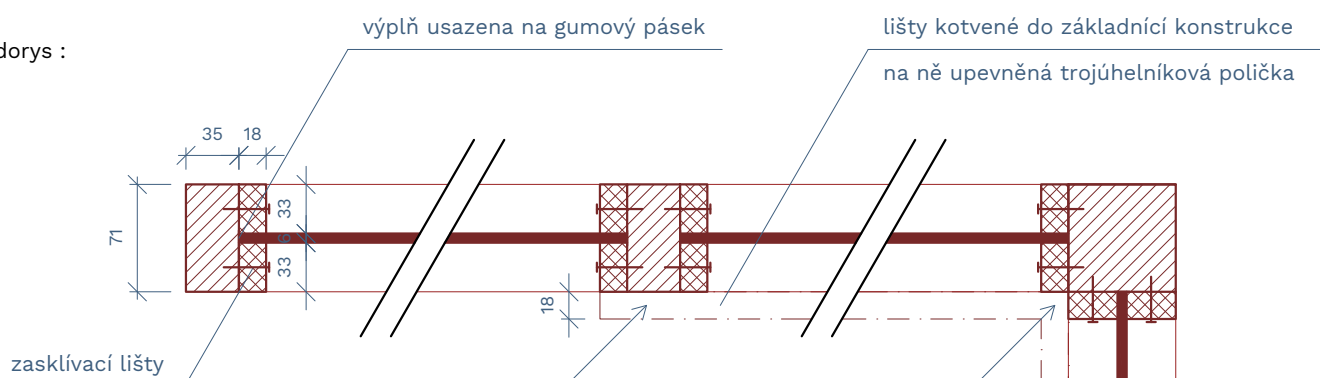

půdorys poličky 1:10 :

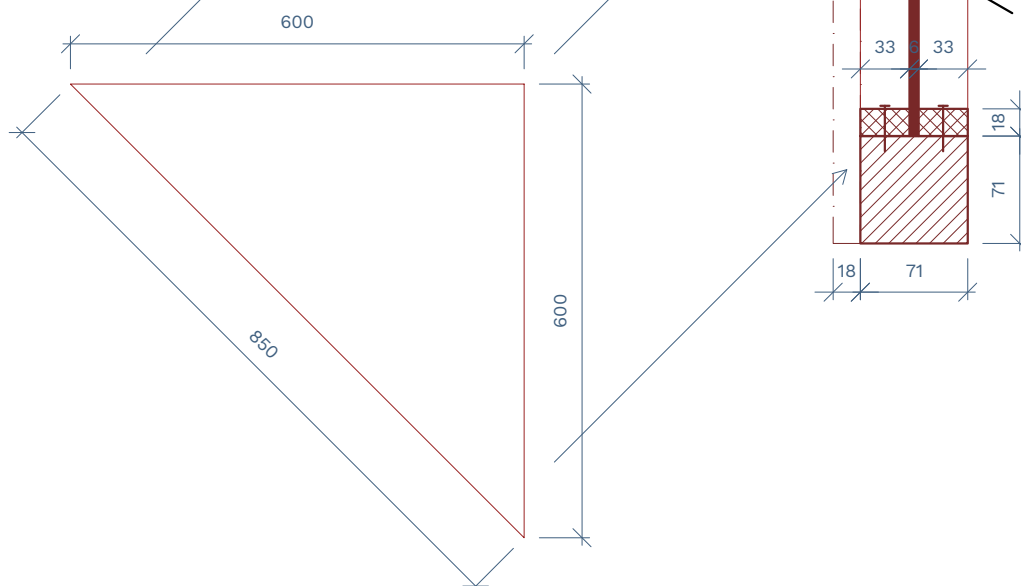

poznámky :

1. Veškeré uvedené rozměry slouží pouze pro nacenění. Rozměry prvků je dodavatel porinen ověřit na stavbě.
2. Tato dokumentace není dokumentací výrobní. Dodavatel je povinen dodat výrobní dokumentaci.
3. Výrobní dokumentaci dodanou zhotovitelem je nutno nechat odsouhlasit generálním projektantem.

popis: Dřevěná konstrukce s výplněmi a poličkou


konstrukce: dřevěné profily - transparentní lak 2 - 3 vrstvy, matný


výplně: drátosklo tl. 6mm - 8x 790/1730; 5x 870/1730

polička: březová překližka multiplex, tl. 20mm - transparentní lak 2 vrstvy

schéma :


legenda :
 
|                                                                                  |                    |
|----------------------------------------------------------------------------------|--------------------|
|  | drátosklo tl. 6mm  |
|  | drátosklo tl. 6mm  |
|  | KVH 71x71, smrk    |
|  | masiv, smrk        |
|  | polička, překližka |

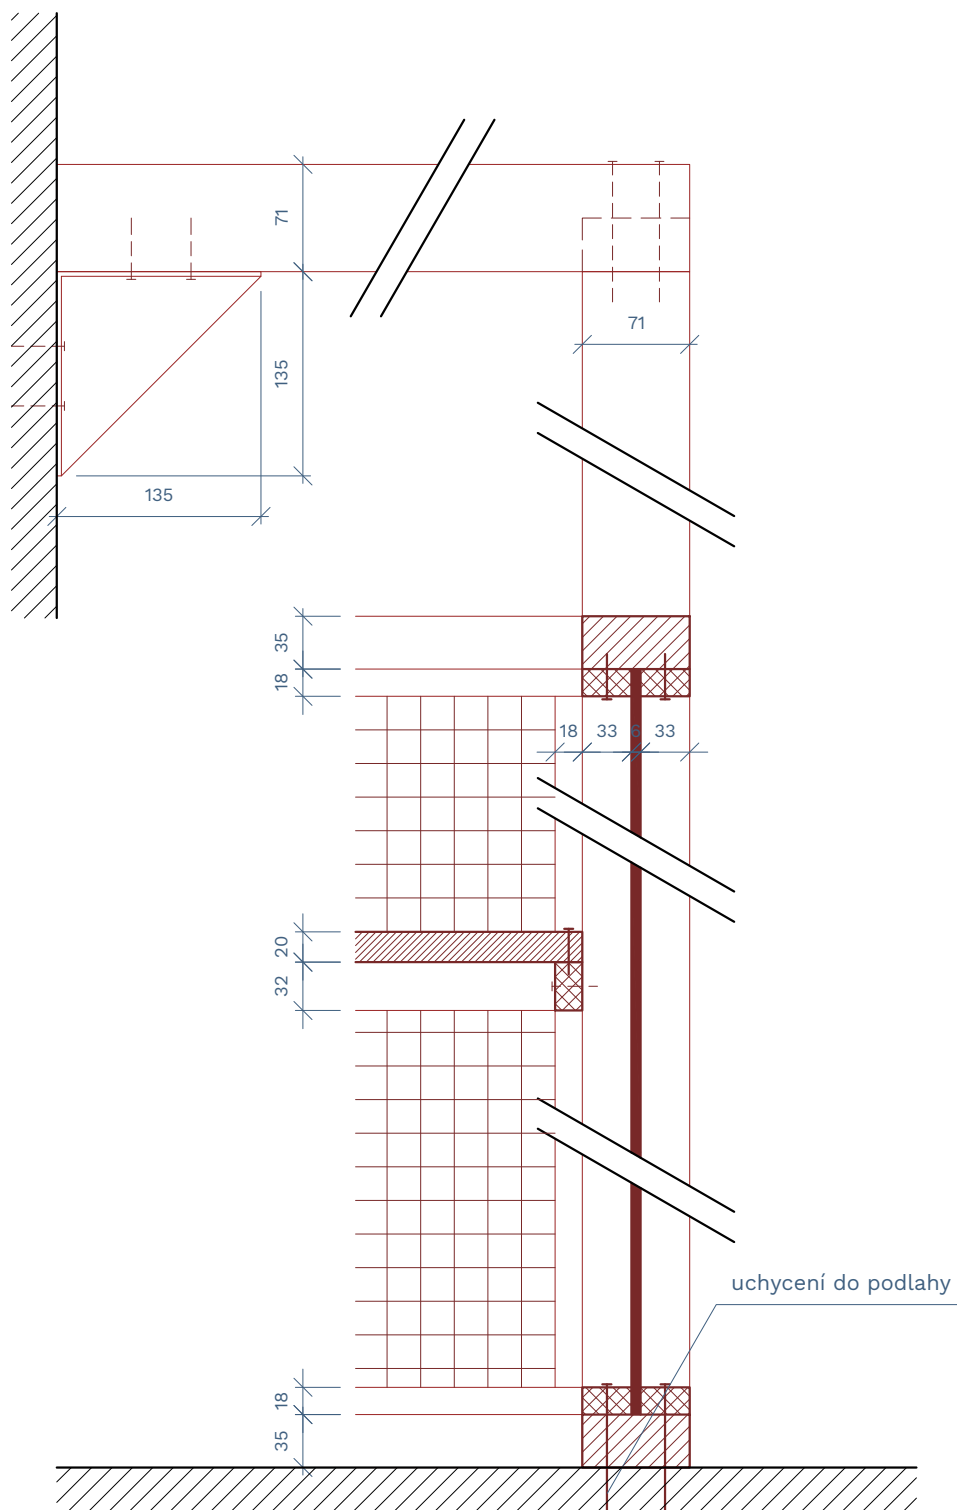

poznámky :

1. Veškeré uvedené rozměry slouží pouze pro nacenění. Rozměry prvků je dodavatel poriněn ověřit na stavbě.
2. Tato dokumentace není dokumentací výrobní. Dodavatel je povinen dodat výrobní dokumentaci.
3. Výrobní dokumentaci dodanou zhotovitelem je nutno nechat odsouhlasit generálním projektantem.

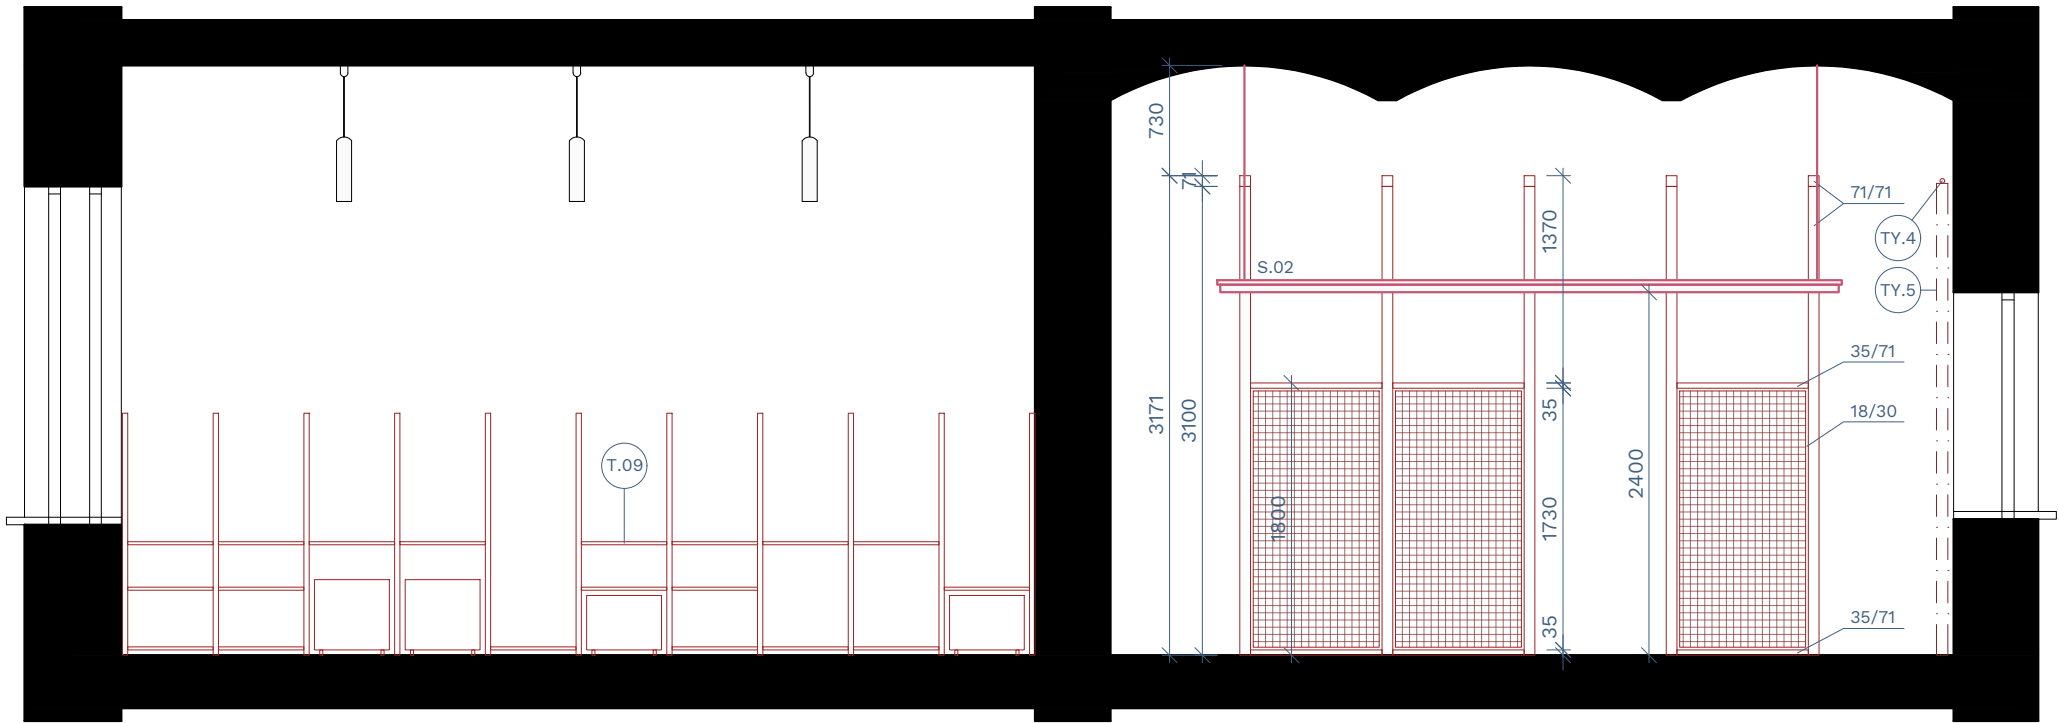

| LEGENDA MÍSTNOSTÍ : |                   |      |                              |                               |                             |  |
|---------------------|-------------------|------|------------------------------|-------------------------------|-----------------------------|--|
| ČM                  | NÁZEV MÍSTNOSTI   | m²   | POVRCH PODLAHY               | POVRCH STĚN                   | POVRCH STROPU               |  |
| 01                  | HLAVNÍ KOMUNIKACE | 63,9 | NENÍ PŘEDMĚTEM ŘEŠENÍ        | NENÍ PŘEDMĚTEM ŘEŠENÍ         | NENÍ PŘEDMĚTEM ŘEŠENÍ       |  |
| 02                  | MALÁ ČITÁRNA      | 33,2 | STÁVAJÍCÍ VLYSY              | NENÍ PŘEDMĚTEM ŘEŠENÍ         | NENÍ PŘEDMĚTEM ŘEŠENÍ       |  |
| 03                  | RECEPCE / NOVINKY | 45,7 | STÁVAJÍCÍ VLYSY, *03         | NENÍ PŘEDMĚTEM ŘEŠENÍ         | NENÍ PŘEDMĚTEM ŘEŠENÍ       |  |
| 04                  | VOLNÝ VÝBĚR       | 72,5 | STÁVAJÍCÍ VLYSY, *04         | VYSRAVENÍ A VÝMALBA DLE *04.2 | NENÍ PŘEDMĚTEM ŘEŠENÍ       |  |
| 05                  | DĚTSKÉ ODDĚLENÍ   | 46,1 | STÁVAJÍCÍ VLYSY, *05         | VYSRAVENÍ 10%, NOVÁ VÝMALBA   | VYSRAVENÍ 10%, NOVÁ VÝMALBA |  |
| 06                  | PŘEDSÍŇ           | 12,0 | NENÍ PŘEDMĚTEM ŘEŠENÍ        | NENÍ PŘEDMĚTEM ŘEŠENÍ         | NENÍ PŘEDMĚTEM ŘEŠENÍ       |  |
| 07                  | STUDOVNA          | 25,5 | STÁVAJÍCÍ BTN. MAZANINA, *07 | VYSRAVENÍ 10%, NOVÁ VÝMALBA   | VYSRAVENÍ 10%, NOVÁ VÝMALBA |  |

POZNÁMKY K LEGENDĚ MÍSTNOSTÍ :  
\*03 \_VYSRAVENÍ PODLAHY Z 22%, V MÍSTĚ STÁVAJÍCÍHO INFORMAČNÍHO PULTU  
\*04 \_VYSRAVENÍ PODLAHY Z 10%, V MÍSTĚ STÁVAJÍCÍHO INFORMAČNÍHO PULTU  
\*04.2 \_VYSRAVENÍ A VÝMALBA V MÍSTECH STÁVAJÍCÍCH SVÍTIDEL  
\*05 \_VYSRAVENÍ PODLAHY ZE 100% - PŘEBROUŠENÍ, 1X ZÁKLADNÍ LAK, 2X NÁTĚR LAK MATNÝ + DOPLNĚNÍ DŘEVĚNÝ LIŠT, POZN. 7  
\*07 \_ODEBRÁNÍ STÁVAJÍCÍHO PVC VČETNĚ PLASTOVÝCH LIŠT, KOMPLET ODSTRANĚNÍ LEPIDLA PŘEBROUŠENÍM  
3X LAK POLOMAT BETONOVÉ MAZANINY, NÁTĚR SOKLU ZDI DO VÝŠKY 8mm NAD PODLAHU - BEZBARVÝ LAK

LEGENDA MATERIÁLŮ :

STÁVAJÍCÍ KONSTRUKCE BEZ ROZLIŠENÍ MATERIÁLU

DRÁTOSKLO TL. 6mm

PŘEMÍSTĚNÉ KONSTRUKCE A VÝROBKY - NAVRHOVANÉ UMÍSTĚNÍ

NAVRHOVANÉ KONSTRUKCE A VÝROBKY

LEGENDA ZNAČENÍ :

STÁVAJÍCÍ ZÁSUVKY A DATOVÉ ZÁSUVKY, U KTERÝCH DOCHÁZÍ KE KONTAKTU S NAVRHOVANÝM NÁBYTKEM

STÁVAJÍCÍ SVÍTIDLA

PŘEMÍSTĚNÁ SVÍTIDLA - NAVRHOVANÉ UMÍSTĚNÍ

NAVRHOVANÁ SVÍTIDLA

POZNÁMKY :

1, \_ODNOSIT PŘENOSITELNÉ PRVKY

2, \_ROZEBRAT PEVNÉ PRVKY - PULTY, OBLOŽENÍ, POLICE, ...

3, \_Z PŘESOUVANÝCH REGÁLŮ JSOU POUŽIVÁNY JEN ČÁSTI, JEJICH OZNAČENÍ ODPOVÍDÁ TYPU A POČTU KUSŮ

4, \_JEDNOTLIVÉ ČÁSTI REGÁLŮ JSOU NÁSLEDNĚ DOPLNĚNY PRVKY DLE TABULKY / VÝKRESU Č. 07

5, \_PŮDORYSNÉ ROZMĚRY DOPLŇOVACÍCH PRVKŮ JSOU UVEDENY VE VÝKRESU Č. 02

6, \_VEŠKERÁ VÝMALBA: PRIMALEX BÍLÁ TÓNOVANÁ ČERNOU, PŘESNÝ POMĚR NUTNO VYVZORKOVAT

7, \_DOPLNĚNÍ DŘEVĚNÝCH PODLAHOVÝCH LIŠT, PROFILOVANÝCH DLE STÁVAJÍCÍCH

8, \_POLOHA ZÁSUVK V MÍSTNOSTI 07 NENÍ ZNÁMA, NUTNO DOMĚŘIT NA MÍSTĚ

popis: Dřevěná deska na ocelové konstrukci

Nový pult pro 2 stálé pracovní pozice.

Rozměr 2500 x 800 mm, výška pracovní desky 740 mm, výška přepážky 980 mm.

Ocelová konstrukce svařovaná, tenkostěnné profily 30 x 30 x 2 mm, nástřík 2 – 3 vrstvy, odstín růžový. Nohy budou opatřeny bílými plastovými zátkami.

Dřevěná deska a přepážka, masivní spárovka, jasan, nástřík zátěžovým lakem – 3 vrstvy bezbarvý lak polomatný, hrany budou strženy.


Vybavení pultu, které je součástí dodávky: 2x držák na monitor /otočný a naklápěcí nahoru a dolů/ – černá barva, 2x zásuvky plechové rozměr 520 x 320 mm, výška 600 mm – černá barva, 2x držák na počítač – černá barva, připojení na elektřinu /počet zásuvek je 11 pro zařízení + 2 jako rezerva/, připojení na datovou síť /síťový prepínač s 4 výstupy/. Kabeláž bude pevně uchycena k pultu a je součástí dodávky.

Vybavení pultu, které není součástí dodávky, ale je třeba je napojit, umístit v rámci pultu:

2x počítač, 2 monitory, 2 klávesnice, 2 myši, 2 snímače čárových kódů, 2 plotny (pracovní stanice RFID) – desky cca 30 x 40 cm po ruce knihovníka, 2 RFID snímače – krabička, do které dává knihovník průkazku, 2 pokladní tiskárničky, 1 terminál pro platbu kartou, 1 telefon „ručka“, televize

Oproti vyobrazení bude pult vybaven či upraven: čelní deskou, zásuvky pro uložení věcí nebudou uchyceny pevně ke konstrukci, monitory budou uprostřed pultu, stejně jako pojízdné zásuvky, na krajích pultu bude přepážka snížena, pult bude vybaven odkládací plochou na tašky návštěvníků.

schéma :

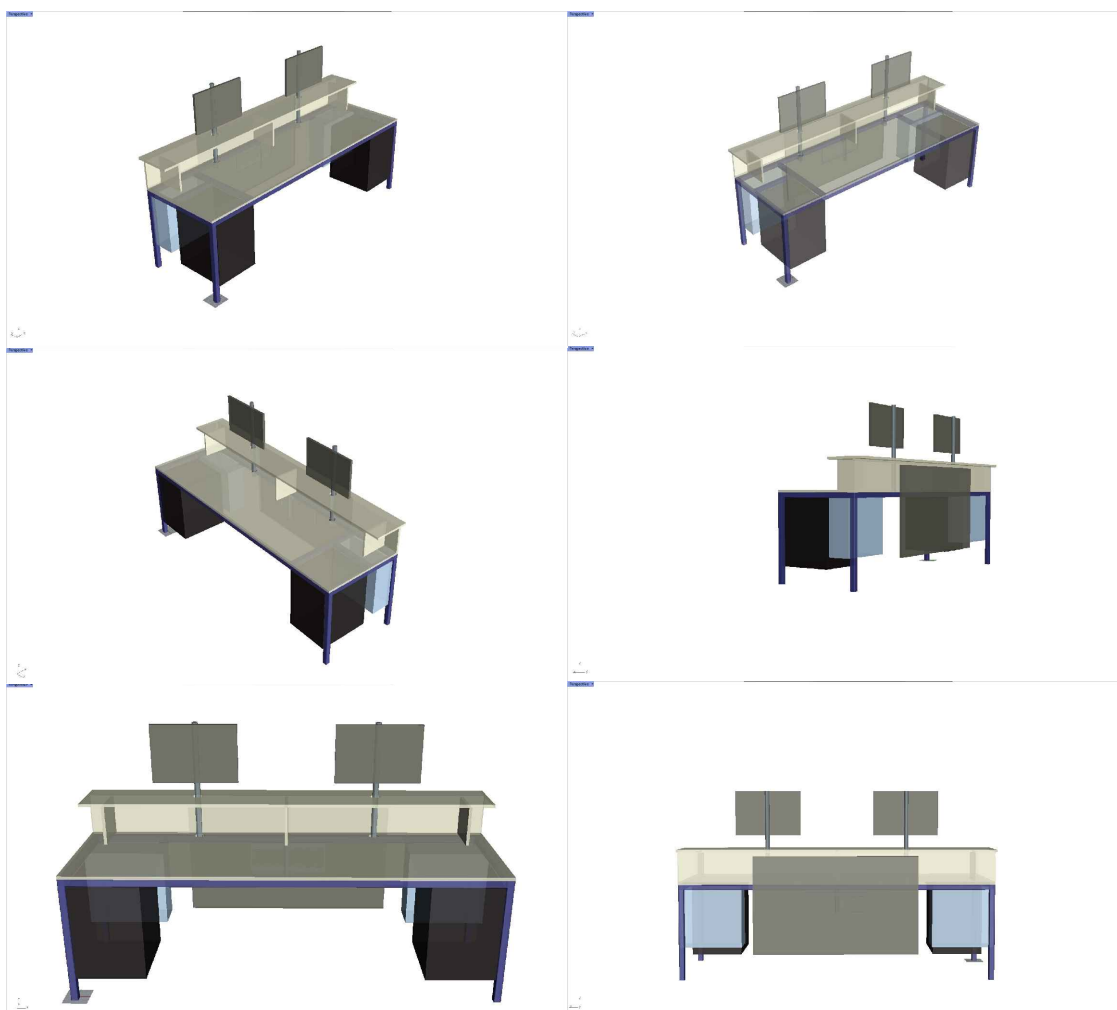

poznámky :


1. Odstíny nátěrů, laků a dalších povrchových úprav je nutno vzorkovat a musí být odsouhlaseny GP.
2. Veškeré uvedené rozměry slouží pouze pro nacenění. Rozměry prvků je dodavatel porinen ověřit na stavbě.
3. Tato dokumentace není dokumentací výrobní. Dodavatel je povinen dodat výrobní dokumentaci.
4. Výrobní dokumentaci dodanou zhotovitelem je nutno nechat odsouhlasit generálním projektantem.

popis: Dřevěné desky vložené do konstrukce z dřevěných profilů


- 1: police - březová překližka multiplex, tl. 20mm - transparentní lak 3 vrstvy
  - 2: konstrukce - dřevěný profil, jasan, 35x35mm - transparentní lak 3 vrstvy
  - 3: zarážka - březová překližka multiplex, 20 x 20mm - transparentní lak 3 vrstvy
  - 4: zavětrování - březová překližka multiplex, tl. 20mm - transparentní lak 3 vrstvy
- + spoje budou šroubované. Vrutky budou viditelné.

schéma :


pohled :

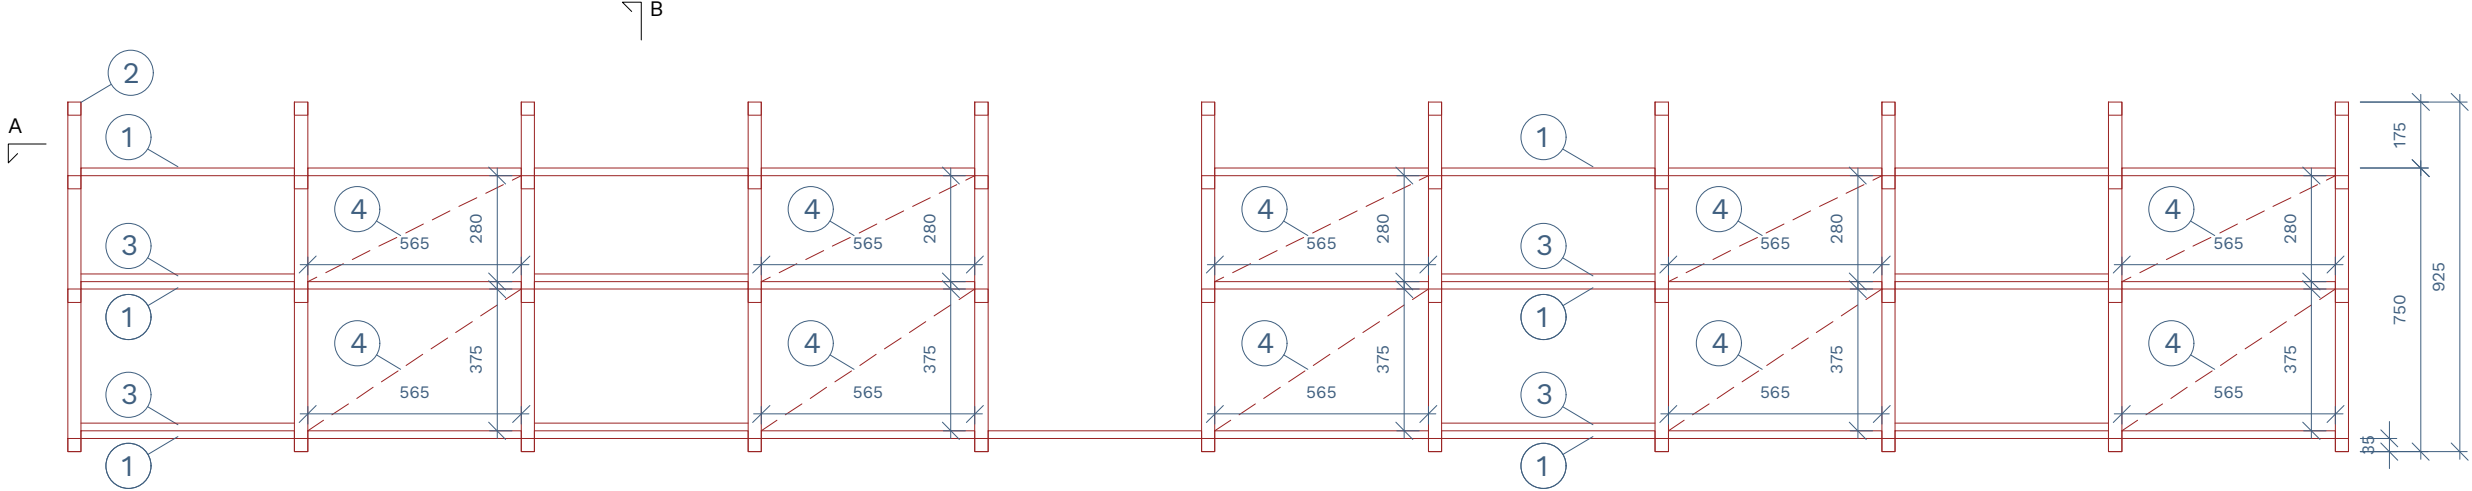

řez B-B' :

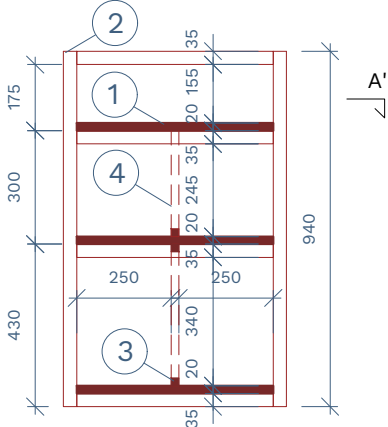


půdorys A-A' :

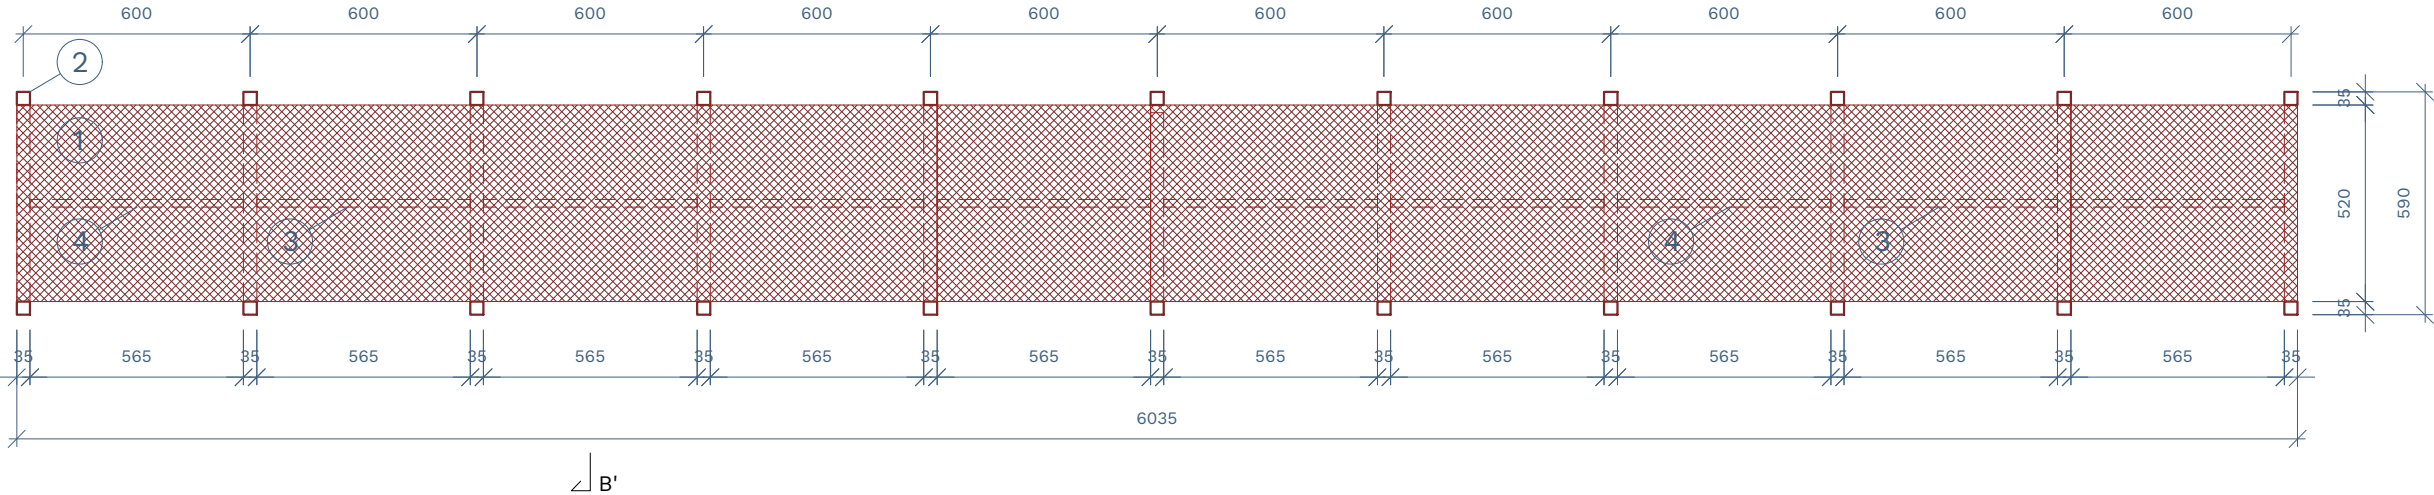

- poznámky :
- 1. Odstíny nátěrů, laků a dalších povrchových úprav je nutno vzorkovat a musí být odsouhlaseny GP.
  - 2. Veškeré uvedené rozměry slouží pouze pro nacenění. Rozměry prvků je dodavatel porinen ověřit na stavbě.
  - 3. Tato dokumentace není dokumentací výrobní. Dodavatel je povinen dodat výrobní dokumentaci.
  - 4. Výrobní dokumentaci dodanou zhotovitelem je nutno nechat odsouhlasit generálním projektantem.



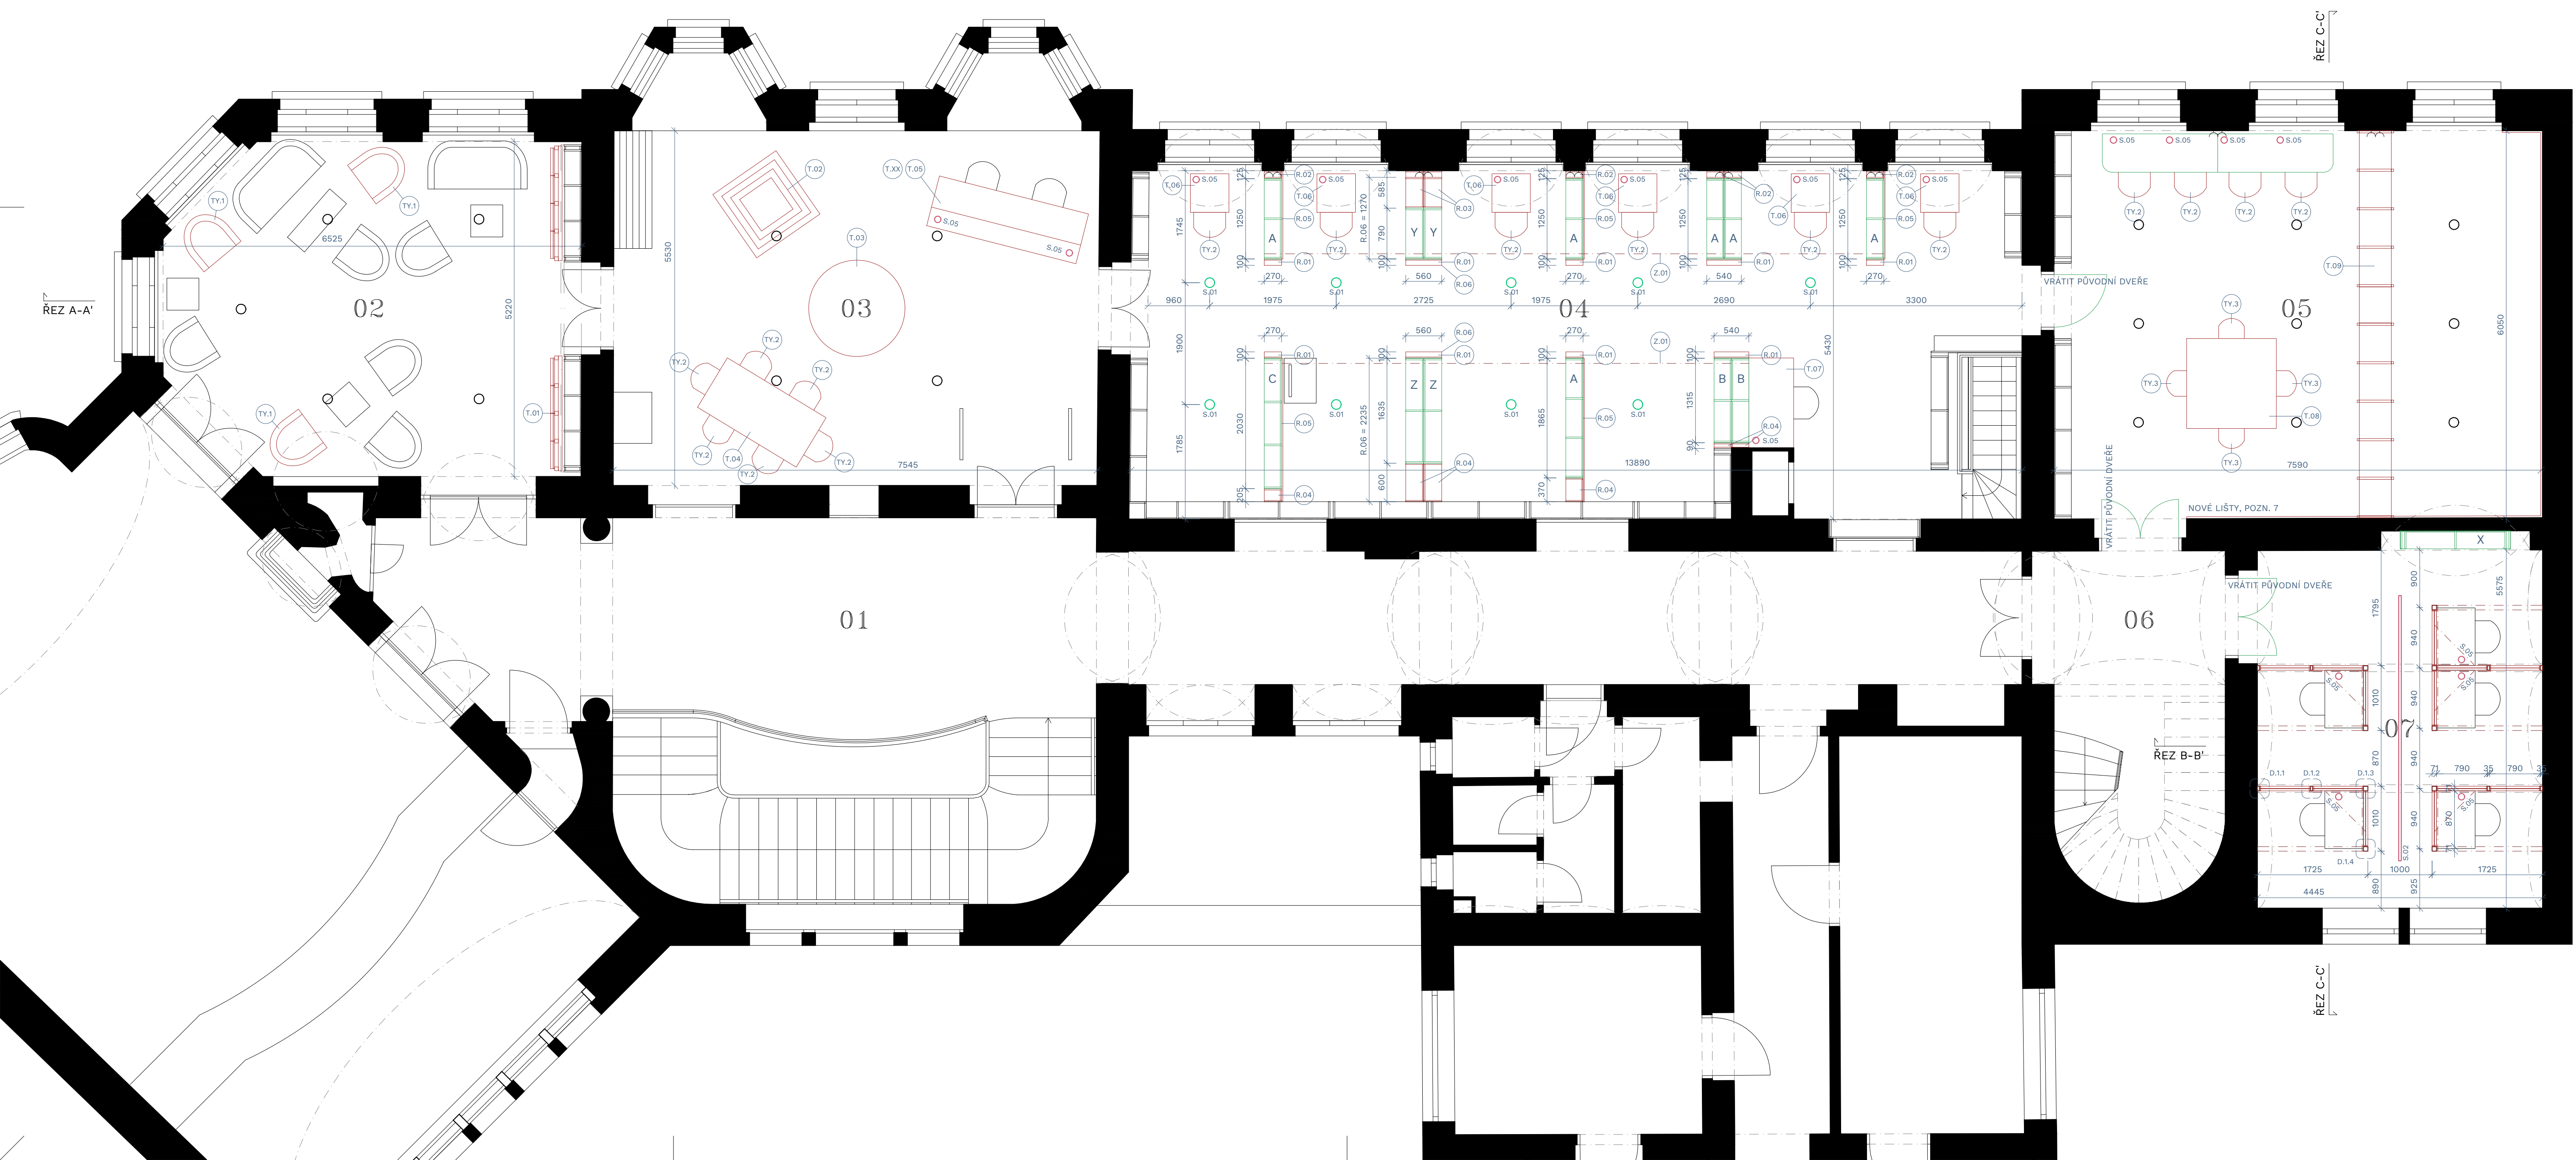

| LEGENDA MÍSTNOSTÍ : |                   |      |                              |                               |
|---------------------|-------------------|------|------------------------------|-------------------------------|
| ČM                  | NÁZEV MÍSTNOSTI   | m²   | POVRCH PODLAHY               | POVRCH STĚN                   |
| 01                  | HLAVNÍ KOMUNIKACE | 63,9 | NEJEN PŘEDMĚTEM ŘEŠENÍ       | NEJEN PŘEDMĚTEM ŘEŠENÍ        |
| 02                  | MALÁ ČITARNA      | 33,2 | STÁVAJÍCÍ VLYSY              | NEJEN PŘEDMĚTEM ŘEŠENÍ        |
| 03                  | RECEPCE / NOVINKY | 45,7 | STÁVAJÍCÍ VLYSY, *03         | NEJEN PŘEDMĚTEM ŘEŠENÍ        |
| 04                  | VOLNÝ VÝBĚR       | 72,5 | STÁVAJÍCÍ VLYSY, *04         | VYSRAVENÍ A VÝMALBA DLE *04.2 |
| 05                  | DĚTSKÉ ODDĚLENÍ   | 46,1 | STÁVAJÍCÍ VLYSY, *05         | VYSRAVENÍ 10%, NOVÁ VÝMALBA   |
| 06                  | PŘEDŠÍN           | 12,0 | NEJEN PŘEDMĚTEM ŘEŠENÍ       | NEJEN PŘEDMĚTEM ŘEŠENÍ        |
| 07                  | STUDOVNA          | 25,5 | STÁVAJÍCÍ BTN. MAZANINA, *07 | VYSRAVENÍ 10%, NOVÁ VÝMALBA   |

POZNÁMKY K LEGENDĚ MÍSTNOSTÍ :  
\*03 \_VYSRAVENÍ PODLAHY Z 22%, V MÍSTĚ STÁVAJÍCÍHO INFORMAČNÍHO PULTU  
\*04 \_VYSRAVENÍ PODLAHY Z 10%, V MÍSTĚ STÁVAJÍCÍHO INFORMAČNÍHO PULTU  
\*04.2 \_VYSRAVENÍ A VÝMALBA V MÍSTĚ STÁVAJÍCÍCH SVÍTIDEL  
\*05 \_VYSRAVENÍ PODLAHY ZE 100% - PŘEBROUŠENÍ, 1X ZÁKLADNÍ LAK, 2X NÁTĚR LAK MATNÝ + DOPLNĚNÍ DŘEVĚNÝCH LIŠT, POZN. 7  
\*07 \_ODEBRÁNÍ STÁVAJÍCÍHO PVC VČETNĚ PLASTOVÝCH LIŠT, KOMPLET ODSTRANĚNÍ LEPIDLA PŘEBROUŠENÍM  
3X LAK POLOMAT BETONOVÉ MAZANINY, NÁTĚR SOKLU ZDI DO VÝŠKY 8mm NAD PODLAHU - BEZBARVÝ LAK

| LEGENDA MATERIÁLŮ : |                                                       |
|---------------------|-------------------------------------------------------|
|                     | STÁVAJÍCÍ KONSTRUKCE BEZ ROZLIŠENÍ MATERIÁLU          |
|                     | DRÁTOSKLO TL. 6mm                                     |
|                     | PŘEMÍSTĚNÉ KONSTRUKCE A VÝROBKY - NAVRHOVANÉ UMÍSTĚNÍ |
|                     | NAVRHOVANÉ KONSTRUKCE A VÝROBKY                       |

| LEGENDA ZNAČENÍ : |                                                                                          |
|-------------------|------------------------------------------------------------------------------------------|
|                   | STÁVAJÍCÍ ZÁSUVKY A DATOVÉ ZÁSUVKY, U KTERÝCH DOCHÁZÍ KE KONTAKTU S NAVRHOVANÝM NÁBYTKEM |
|                   | STÁVAJÍCÍ SVÍTIDLA                                                                       |
|                   | PŘEMÍSTĚNÁ SVÍTIDLA - NAVRHOVANÉ UMÍSTĚNÍ                                                |
|                   | NAVRHOVANÁ SVÍTIDLA                                                                      |

POZNÁMKY :  
1. \_ODNOSIT PŘENOSITELNÉ PRVKY  
2. \_ROZEBRAT PEVNÉ PRVKY - PULTY, OBLOŽENÍ, POLICE, ...  
3. \_Z PŘESOUVANÝCH REGÁLŮ JSOU POUŽÍVÁNY JEN ČÁSTI, JEJICH OZNAČENÍ ODPOVÍDÁ TYPU A POČTU KUSŮ  
4. \_JEDNOTLIVÉ ČÁSTI REGÁLŮ JSOU NÁSLEDNĚ DOPLNĚNY PRVKY DLE TABULKY / VÝKRESU Č. 07  
5. \_PŮDORYSNÉ ROZMĚRY DOPLŇOVACÍCH PRVKŮ JSOU UVEDENY VE VÝKRESU Č. 02  
6. \_VEŠKERÁ VÝMALBA: PRIMALEX BÍLÁ TŮNOVANÁ ČERNOU, PŘESNÝ POMĚR NUTNO VYVZORKOVAT  
7. \_DOPLNĚNÍ DŘEVĚNÝCH PODLAHOVÝCH LIŠT, PROFILOVANÝCH DLE STÁVAJÍCÍCH