

Město Český Brod (1/1)
IČO 00235334, DIČ CZ00235334
se sídlem náměstí Husovo 70, 282 01 Český Brod
zastoupena: Mgr. Tomáš Klinecký, starosta

(dále jen „**Budoucí povinná**“)

a

ČEZ Distribuce, a. s.

IČ 24729035, DIČ CZ24729035

se sídlem Děčín, Děčín IV-Podmokly, Teplická 874/8, PSČ 405 02

zastoupena na základě plné moci ev. č.: PM – 202/2023 ze dne 11. 4. 2023 společností:

Jan Kukačka s.r.o. se sídlem: Čerčany, Sázavská 508, PSČ 257 22, IČ 28943244, právnická osoba
zapsaná v obchodním rejstříku vedeném u Městského soudu v Praze, oddíl C, vložka 154764
zastoupená Janem Kukačkou, jednatelem

(dále jen „**Budoucí oprávněná**“)

(společně dále též „**Smluvní strany**“),

uzavřeli níže uvedeného dne, měsíce a roku tuto:

SMLOUVU O BUDOUCÍ SMLOUVĚ O ZŘÍZENÍ VĚCNÉHO BŘEMENE

A DOHODU O UMÍSTĚNÍ STAVBY č. IV-12-6027816/1

(dále jen „**smlouva**“)

podle ustanovení § 1785 a násl. a § 1257 a násl. zákona č. 89/2012 Sb., občanského zákoníku, v platném znění (dále jen „**občanský zákoník**“), a podle ustanovení § 25 odst. 4 zákona č. 458/2000 Sb., o podmínkách podnikání a o výkonu státní správy v energetických odvětvích a o změně některých zákonů, v platném znění (dále jen „**energetický zákon**“).

Článek I.

Úvodní ustanovení

Budoucí oprávněná je provozovatelem distribuční soustavy (dále jen „**PDS**“) na území vymezeném licencí na distribuci elektřiny udělenou PDS Energetickým regulačním úřadem. Distribuční soustava je provozována ve veřejném zájmu. PDS má povinnost zajišťovat spolehlivé provozování, obnovu a rozvoj distribuční soustavy, přičemž pokud dochází k umístění zařízení distribuční soustavy na cizí nemovitost, je PDS povinen podle § 25 odst. 4 energetického zákona k této nemovitosti zřídit věcné břemeno a zajistit si právo provést stavbu dle příslušných ustanovení stavebního zákona.

Článek II.

Prohlášení o právním a faktickém stavu

1. Budoucí povinná prohlašuje, že je výlučným vlastníkem:

pozemku parc.č. 589/37, 589/38, 589/12, 589/13, 589/39 v k.ú. Český Brod,

dále jen „**Dotčená nemovitost**“.

2. Budoucí oprávněná je investorem stavby zařízení distribuční soustavy – Kabelové vedení nn a vn, trafostanice, skříň (druh lze vyplnit ve smlouvě) včetně zařízení vlastní telekomunikační sítě k řízení, měření, zabezpečování a automatizaci provozu distribuční soustavy a k přenosu informací pro činnost výpočetní techniky a informačních systémů dle § 25 odst. 3. písm. a) energetického zákona (dále jen „**Zařízení distribuční soustavy**“), která se nachází nebo bude nacházet mj. na Dotčené nemovitosti.
3. Budoucí povinná prohlašuje, že není žádným způsobem omezena v právu zřídit k Dotčené nemovitosti. Věcné břemeno podle této smlouvy, a že jí nejsou známy žádné faktické nebo právní vady Dotčené nemovitosti, kterými by byl znemožněn účel této smlouvy.

Článek III. Předmět smlouvy

1. Smluvní strany se zavazují, že spolu za dále uvedených podmínek uzavřou vlastní smlouvu o zřízení věcného břemene (dále jen „**Vlastní smlouva**“), jejímž předmětem bude zřízení věcného břemene podle § 25 odst. 4 energetického zákona na dobu neurčitou. Obsahem věcného břemene bude právo Budoucí oprávněné umístit, provozovat, opravovat a udržovat Zařízení distribuční soustavy na Dotčené nemovitosti, provádět jeho obnovu, výměnu a modernizaci, a povinnost Budoucí povinné výkon těchto práv strpět (dále jen „**Věcné břemeno**“).
2. Předpokládaný rozsah omezení Dotčené nemovitosti Věcným břemenem činí **27 m (kabelové vedení VN a NN) + 1 ks (odpínač) + 35 m² (uzemnění)** a je vyznačený v situačním snímku tvořícím přílohu č. 1 této smlouvy.
3. Budoucí oprávněná se zavazuje po dokončení stavby Zařízení distribuční soustavy vyhotovit geometrický plán pro vyznačení rozsahu Věcného břemene, vyhotovit Vlastní smlouvu a zaslat Budoucí povinné písemnou výzvu k uzavření Vlastní smlouvy, jejíž přílohou bude Vlastní smlouva a geometrický plán.
4. Budoucí oprávněná se zavazuje zaslat výzvu dle odstavce 3. této smlouvy Budoucí povinné ve lhůtě do 6 kalendářních měsíců od kolaudace Zařízení distribuční soustavy (popř. od jeho uvedení do provozu), nejpozději však do 3 let od uzavření této smlouvy. Budoucí povinná se zavazuje Vlastní smlouvu uzavřít a opatřit ověřeným podpisem nejpozději do 60 dnů ode dne doručení výzvy.
5. Do doby uzavření Vlastní smlouvy jsou Smluvní strany vázány obsahem této Smlouvy a zavazují se, že neučiní žádné právní ani jiné kroky, které by vedly ke zmaření jejího účelu.
6. Smluvní strany se dohodly, že za omezení vlastnického práva Budoucí povinné v důsledku výstavby Zařízení distribuční soustavy a zřízení Věcného břemene bude Budoucí povinné na základě Vlastní smlouvy vyplacena jednorázová náhrada ve výši **37 213,- Kč**. K této částce bude připočtena daň z přidané hodnoty dle zákonné sazby platné ke dni uskutečnění platby.

Článek IV. Podmínky pro provedení stavby

1. Budoucí povinná uděluje Budoucí oprávněné souhlas s provedením stavby Zařízení distribuční soustavy na Dotčené nemovitosti v rozsahu dle čl. III. odst. 2 této smlouvy, a to i prostřednictvím třetích osob. Budoucí povinná se zavazuje umožnit v nezbytném rozsahu Budoucí oprávněné a

jí pověřeným třetím osobám přístup a příjezd na Dotčenou nemovitost a realizaci stavby. Práce na dotčené nemovitosti budou spočívat zejména v:

▪ **Vybudování nového odpínače včetně uzemnění, kabelového vedení NN a VN**

2. Budoucí oprávněná se zavazuje v průběhu výstavby co nejvíce šetřit práv Budoucí povinné. Po skončení prací je Budoucí oprávněná povinna uvést Dotčenou nemovitost do předchozího stavu. Pokud Budoucí povinné v důsledku výkonu práv Budoucí oprávněné vznikne újma na majetku, má právo na přiměřenou jednorázovou náhradu.

**Článek V.
Ostatní ujednání**

1. Budoucí povinná se pro případ převodu vlastnického práva k Dotčené nemovitosti smluvně zavazuje převést na nabyvatele Dotčené nemovitosti zároveň práva a povinnosti vyplývající z této smlouvy, a to formou postoupení smlouvy dle § 1895 a násl. občanského zákoníku, k čemuž Budoucí oprávněná tímto uděluje svůj předchozí souhlas.
2. Veškeré náklady spojené s vyhotovením této a Vlastní smlouvy, geometrického plánu a podáním návrhu na vklad do katastru nemovitostí se zavazuje uhradit Budoucí oprávněná.


**Článek VI.
Závěrečná ustanovení**

1. Jakékoli změny či doplnění textu tohoto návrhu smlouvy ze strany Budoucí povinné budou považovány za nový návrh smlouvy a k uzavření smlouvy dojde teprve akceptací takto upraveného návrhu Budoucí oprávněnou. Totéž platí pro uzavírání dodatků k této smlouvě.
2. Tuto smlouvu lze měnit nebo doplňovat pouze písemně, formou číslovaných dodatků, jiná forma se vylučuje. Písemná forma je nezbytná i pro právní jednání směřující ke zrušení smlouvy.
3. Tato smlouva zaniká, pokud Budoucí oprávněná upustí od záměru vybudovat Zařízení distribuční soustavy na Dotčené nemovitosti nebo pokud v rámci realizace stavby nedojde k umístění Zařízení distribuční soustavy na Dotčené nemovitosti. V takovém případě se Budoucí oprávněná zavazuje tuto skutečnost Budoucí povinné oznámit.
4. Tato smlouva je vyhotovena ve 2 stejnopisech, z nichž 1 stejnopis obdrží každá ze stran této smlouvy.
5. Smluvní strany berou na vědomí, že na tuto smlouvu nedopadá povinnost uveřejnění v registru smluv ve smyslu zákona č. 340/2015 Sb., o zvláštních podmínkách účinnosti některých smluv, uveřejňování těchto smluv a o registru smluv (zákon o registru smluv), ve znění pozdějších předpisů. Tato smlouva nabývá platnosti a účinnosti dnem připojení podpisu poslední smluvní stranou.
6. Záměr zřídit Věcné břemeno k Dotčené nemovitosti byl schválen usnesením 0388/2024-R ze dne 31.7.2024.
7. Součástí této smlouvy je následující příloha:


*Příloha č. 1 – Situační snímek se zákresem předpokládaného rozsahu Věcného břemene
s podpisy vlastníků/spoluvlastníků*

V Českém Brodě 7.8.2024

Budoucí povinná

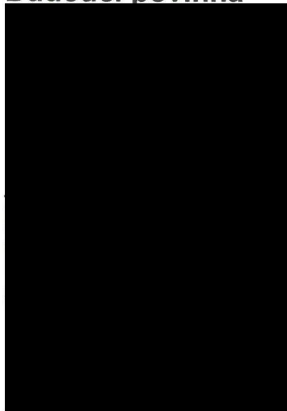

Budoucí oprávněná

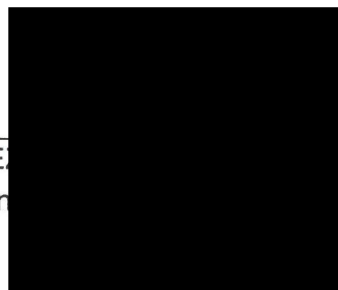


ČE
Jan

Doložka dle § 41

potvrzuje se, že podmínky podmiňující platnost
tohoto právního úkonu obce podle § 41 zákona
č. 128/2000 Sb., o obcích, ve znění pozdějších
předpisů, jsou splněny.

Usnesení č. 0388/2024-R Datum 31.7.2024

Podpis V

 

Jan Kukačka s.r.o.
Sázovsko.508
257 22 Cerečany
tel: 723 561 674
jirka@ozdikemobil.cz

NÁZEV STAVBY		ČÍSLO STAVBY
Český Brod, KNN č.parc. 588/22		IV-12-6027816
INVESTOR		ČEZ Distribuce a.s., Teplická 874/8, Dečín IV - Podmokly, 405 02
ČEZ Distribuce a.s., Teplická 874/8, Dečín IV - Podmokly, 405 02		ČÍSLO VÝKRESU
Část		1
MÍSTO STAVBY		Měřítka: 1:500
Český Brod		Datum: 2.2024
Kreslí: Jitka Dvorníková		
Zodpovědný projektant: Jan Kukačka		

Stávající zařízení



- Venkovní vedení VN
- Příhradový stožár VN

Na stávající příhradový stožár č. 36 umístěný na pozemku p.č. 589/39 bude osazen nový svislý úsekový odpínač (US KO 832) typu Fla na ruční pohon. Z úsekového odpínače povede nové kabelové vedení VN AXEKVCE 3x1x120/16 do nové jednošloupové trafostanice (KO 1583) umístěné na pozemku p.č. 588/4. Z nové trafostanice povede nový kabel NN AYKY 3x240-120 do hranice pozemku p.č. 589/15. Nakonec ze skříňe SR 502 povede nový kabel pojistkové skříňe SS 100 (X96) umístěné na hranici pozemku p.č. 589/46 a 588/20).


Nové zařízení

- Pojistková skříň NN
- Vedení NN kabelové
- Vedení VN kabelové
- Úsekový odpínač
- Trafostanice jednošloupová



Podpis

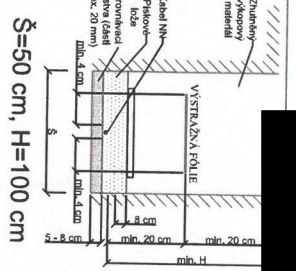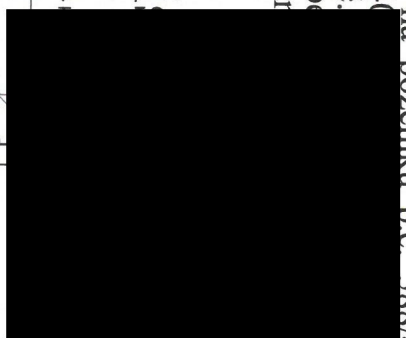

ŘEZ - kabel NN

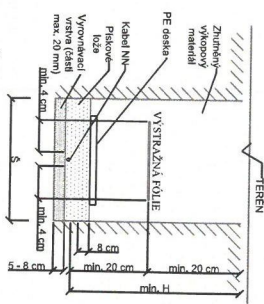

ŘEZ - kabel VN přes komunikaci

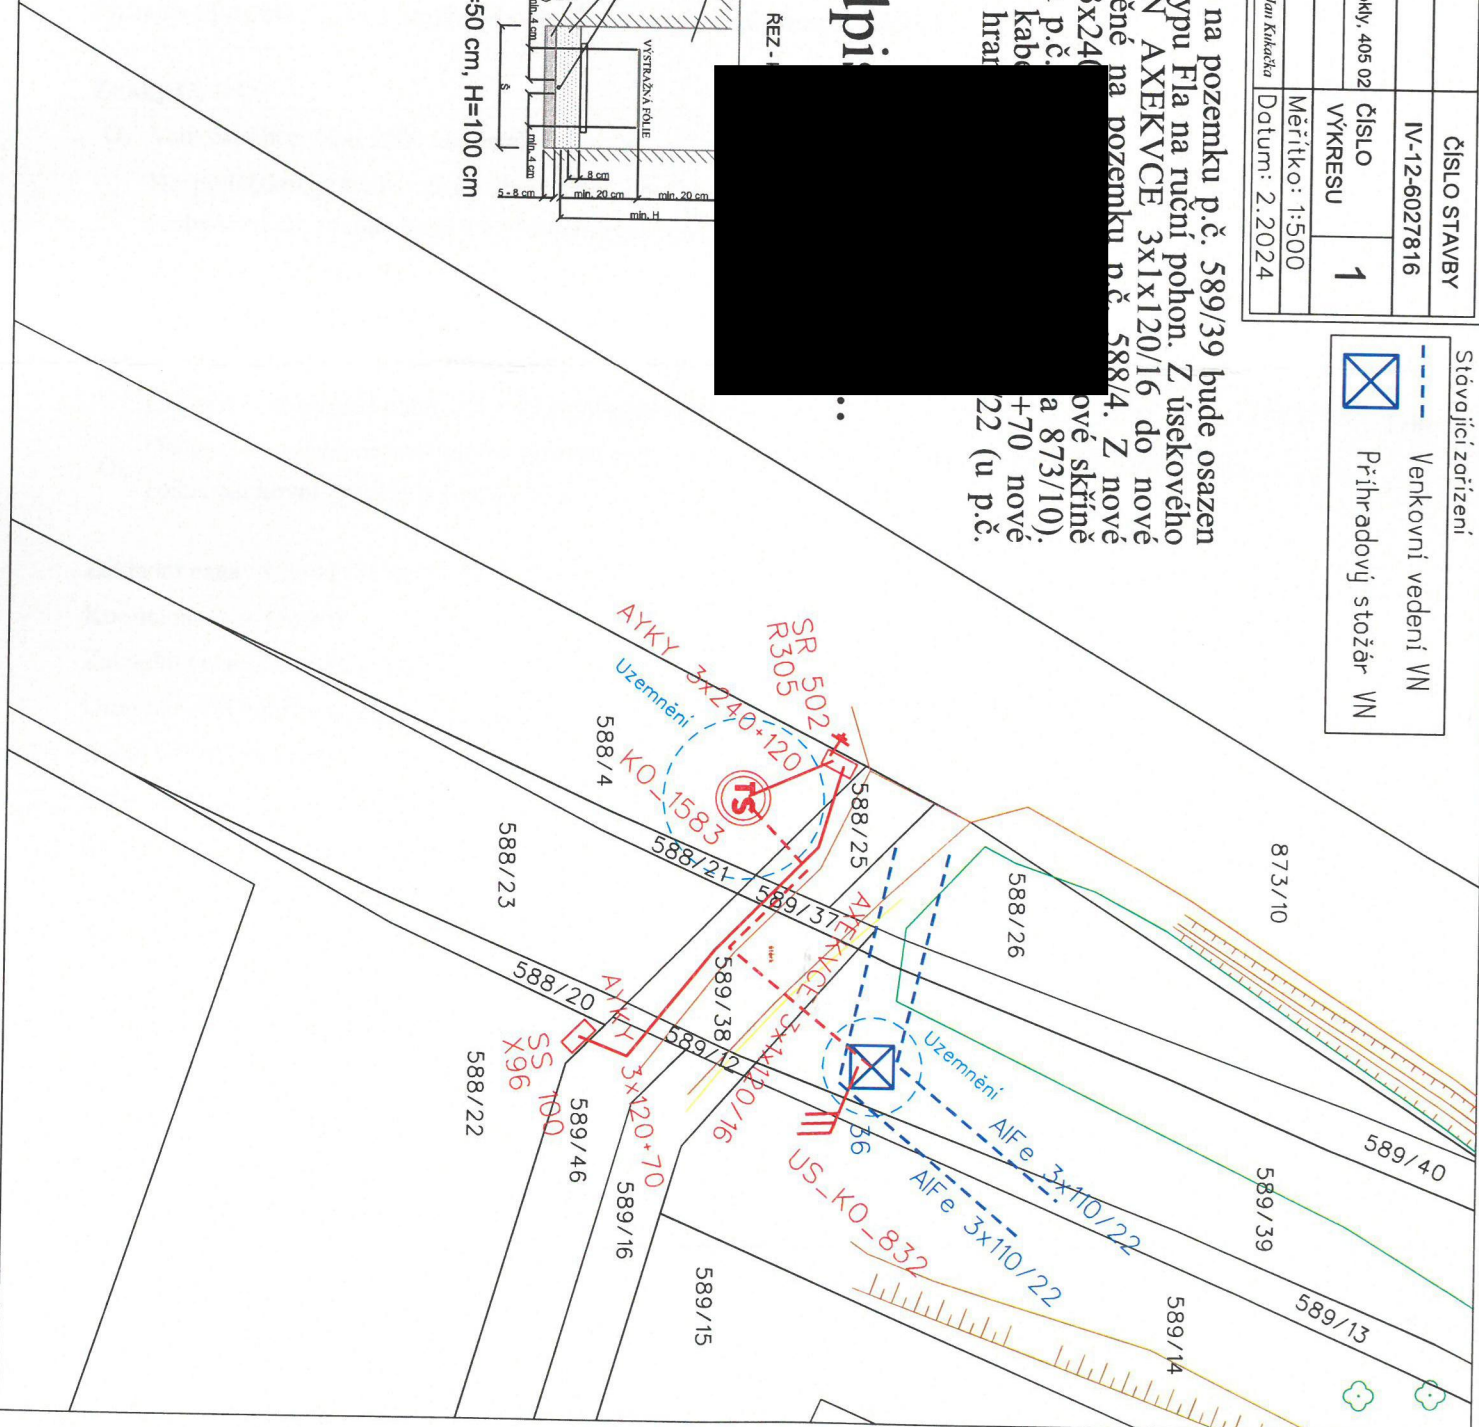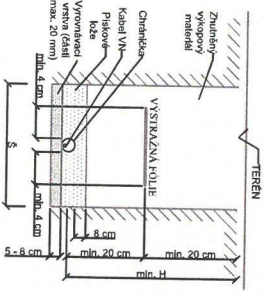

Ocenění práv odpovídajících zřízení věcného břemene

na cizích nemovitostech pro stavbu zařízení distribuční soustavy elektrické energie, její zřízení a provozování v souladu s ustanovením § 25 zákona č.458/2000 Sb. (Energetický zákon) metodou výnosovou, to je výpočet simulovaného nájemného na nemovitostech dotčených stavbou.

Název akce:	Český Brod, kNN č.parc. 588/22	Katastrální území:	Český Brod
Číslo projektu:	IV-12-6027816	Kód katastrálního území:	622737
Kraj:	Středočeský kraj	Číslo LV:	10001
Okres:	Kolín	Pozemek (PČ):	589/37, 589/38, 589/12, 589/13, 589/39
Údaje zadal:	Jiří Drazdík	Podle stavu ke dni:	1. 7. 2024

Oceňování nemovitosti je prováděno v souladu se zákonem č. 151/1997 Sb. v platném znění a prováděcí vyhlášky Ministerstva financí České republiky č. 441/2013 Sb. v platném znění (vyhláška č. 434/2023 Sb.).

Způsob výpočtu: Zjednodušené ocenění věcného břemene (§39b)

Znaky O ₁ – O ₆		Pásma	Hodnota
O ₁	Velikost obce: Nad 5000 obyvatel	I	0,85
O ₂	Hospodářsko-správní význam obce: Obce s počtem obyvatel nad 5 tisíc a všechny obce v okrese Praha-východ, Praha-západ a k.ú. lázeňských míst typu D	III	0,85
O ₃	Poloha obce: Obec vzdálená od hranice zast. území města Prahy nebo Brna v nejkratším vymezeném úseku silnice do 20 km včetně	III	1,02
O ₄	Technická infrastruktura v obci: Elektřina, vodovod, kanalizace a plyn	I	1,00
O ₅	Dopravní obslužnost obce: Městská hromadná doprava	I	1,00
O ₆	Občanská vybavenost v obci: Komplexní vybavenost (obchod, služby, zdravotnické zařízení, škola, pošta, bankovní (peněžní) služby, sportovní a kulturní zařízení aj.)	I	1,00
Základní cena výchozí (ZC _v):		=	3864,00 Kč/m ²
Koeficient O ₁ – O ₆ (O):		*	0,737
Základní cena (ZC = ZC _v *O):		=	2847,77 Kč/m ²
Diferenční konstanta (D _k): Podzemní vedení - Elektrická vedení do 110 kV včetně		=	2,00
Roční užitek (ru _z = ZC * 0,015 * D _k):		=	85,43 Kč
Délka vedení věcného břemene (d):		*	5,00 m
Koeficient míry užítu a omezení vlastníka: Překop komunikace 0,5 m až 1 m včetně		*	40,00
Cena věcného břemene (CB _n):		=	17086 Kč
Bonus 20 % pro první nabídku:		+	3417 Kč
Celková vypočtená jednorázová náhrada:			20503 Kč

Ocenění práv odpovídajících zřízení věcného břemene

na cizích nemovitostech pro stavbu zařízení distribuční soustavy elektrické energie, její zřízení a provozování v souladu s ustanovením § 25 zákona č.458/2000 Sb. (Energetický zákon) metodou výnosovou, to je výpočet simulovaného nájemného na nemovitostech dotčených stavbou.

Název akce:	Český Brod, kNN č.parc. 588/22	Katastrální území:	Český Brod
Číslo projektu:	IV-12-6027816	Kód katastrálního území:	622737
Kraj:	Středočeský kraj	Číslo LV:	10001
Okres:	Kolín	Pozemek (PČ):	589/37, 589/38, 589/12, 589/13, 589/39
Údaje zadal:	Jiří Drazdík	Podle stavu ke dni:	1. 7. 2024

Oceňování nemovitosti je prováděno v souladu se zákonem č. 151/1997 Sb. v platném znění a prováděcí vyhlášky Ministerstva financí České republiky č. 441/2013 Sb. v platném znění (vyhláška č. 434/2023 Sb.).

Způsob výpočtu: Zjednodušené ocenění věcného břemene (§39b)

Znaky $O_1 - O_6$

	Pásma	Hodnota
O_1 Velikost obce: Nad 5000 obyvatel	I	0,85
O_2 Hospodářsko-správní význam obce: Obce s počtem obyvatel nad 5 tisíc a všechny obce v okrese Praha-východ, Praha-západ a k.ú. lázeňských míst typu D	III	0,85
O_3 Poloha obce: Obec vzdálená od hranice zast. území města Prahy nebo Brna v nejkratším vymezeném úseku silnice do 20 km včetně	III	1,02
O_4 Technická infrastruktura v obci: Elektřina, vodovod, kanalizace a plyn	I	1,00
O_5 Dopravní obslužnost obce: Městská hromadná doprava	I	1,00
O_6 Občanská vybavenost v obci: Komplexní vybavenost (obchod, služby, zdravotnické zařízení, škola, pošta, bankovní (peněžní) služby, sportovní a kulturní zařízení aj.)	I	1,00

Základní cena výchozí (ZC_v):	=	3864,00 Kč/m ²
Koeficient $O_1 - O_6$ (O):	*	0,737
Základní cena ($ZC = ZC_v * O$):	=	2847,77 Kč/m ²
Diferenční konstanta (D_k): Podzemní vedení - Elektrická vedení do 110 kV včetně	=	2,00
Roční užitek ($ru_z = ZC * 0,015 * D_k$):	=	85,43 Kč
Délka vedení věcného břemene (d):	*	14,00 m
Koeficient míry užítu a omezení vlastníka: Vložení do krajnice 0,5 m až 1 m včetně	*	5,50
Cena věcného břemene (CB_n):	=	6578 Kč
Bonus 20 % pro první nabídku:	+	1316 Kč
Celková vypočtená jednorázová náhrada:		7894 Kč

Ocenění práv odpovídajících zřízení věcného břemene

na cizích nemovitostech pro stavbu zařízení distribuční soustavu elektrické energie, její zřízení a provozování v souladu s ustanovením § 25 zákona č. 458/2000 Sb. (Energetický zákon) metodou výnosovou, to je výpočet simulovaného nájemného na nemovitostech dotčených stavbou.

Název akce:	Český Brod, kNN č.parc. 588/22	Katastrální území:	Český Brod
Číslo projektu:	IV-12-6027816	Kód katastrálního území:	622737
Kraj:	Středočeský kraj	Číslo LV:	10001
Okres:	Kolín	Pozemek (PČ):	589/37, 589/38, 589/12, 589/13, 589/39
Údaje zadal:	Jiří Drazdík	Podle stavu ke dni:	1. 7. 2024

Oceňování nemovitosti je prováděno v souladu se zákonem č. 151/1997 Sb. v platném znění a prováděcí vyhlášky Ministerstva financí České republiky č. 441/2013 Sb. v platném znění (vyhláška č. 434/2023 Sb.).

Způsob výpočtu: Zjednodušené ocenění věcného břemene (§39b)

Znaky $O_1 - O_6$		Pásma	Hodnota
O_1	Velikost obce: Nad 5000 obyvatel	I	0,85
O_2	Hospodářsko-správní význam obce: Obce s počtem obyvatel nad 5 tisíc a všechny obce v okrese Praha-východ, Praha-západ a k.ú. lázeňských míst typu D	III	0,85
O_3	Poloha obce: Obec vzdálená od hranice zast. území města Prahy nebo Brna v nejkratším vymezeném úseku silnice do 20 km včetně	III	1,02
O_4	Technická infrastruktura v obci: Elektřina, vodovod, kanalizace a plyn	I	1,00
O_5	Dopravní obslužnost obce: Městská hromadná doprava	I	1,00
O_6	Občanská vybavenost v obci: Komplexní vybavenost (obchod, služby, zdravotnické zařízení, škola, pošta, bankovní (peněžní) služby, sportovní a kulturní zařízení aj.)	I	1,00
Základní cena výchozí (ZC_v):		=	3864,00 Kč/m ²
Koeficient $O_1 - O_6$ (O):		*	0,737
Základní cena ($ZC = ZC_v * O$):		=	2847,77 Kč/m ²
Diferenční konstanta (D_k): Podzemní vedení - Elektrická vedení do 110 kV včetně		=	2,00
Roční užitek ($ru_z = ZC * 0,015 * D_k$):		=	85,43 Kč
Délka vedení věcného břemene (d):		*	43,00 m
Koeficient míry užítu a omezení vlastníka: Vložení do pomocného silničního pozemku 0,5 m až 1 m včetně		*	2,00
Cena věcného břemene (CB_n):		=	7347 Kč
Bonus 20 % pro první nabídku:		+	1469 Kč
Celková vypočtená jednorázová náhrada:			8816 Kč