

statutární město Pardubice

IČO: 00274046

se sídlem Pernštýnské náměstí 1, Pardubice, 530 02

jednající Ing. Miroslavem Macelou, vedoucím oddělení pozemků a převodu nemovitostí odboru majetku a investic Magistrátu města Pardubic

(dále jen „Budoucí povinná“)

a

ČEZ Distribuce, a. s.

IČO 24729035, DIČ CZ24729035

se sídlem Děčín - Děčín IV-Podmokly, Teplická 874/8, PSČ 405 02

Zastoupena na základě plné moci č. PM-055/2023 ze dne 21.01.2023

společností **MONTPROJEKT, a.s.**, IČ 28494032, se sídlem Pardubice, Arnošta z Pardubic 2082, PSČ 531 17, společnost zapsaná v obchodním rejstříku u Krajského soudu v Hradci Králové, oddíl B, vložka 3003, jejímž jménem na základě pověření ze dne 15.04.2024 jedná projektant.

(dále jen „Budoucí oprávněná“)

(společně dále též „Smluvní strany“),

uzavřely níže uvedeného dne, měsíce a roku tuto:

SMLOUVU O BUDOUCÍ SMLOUVĚ O ZŘÍZENÍ VĚCNÉHO BŘEMENE

č. IV-12-2028269

NÁZEV STAVBY: PA Pardubičky Kyjevská 390/4 knn

podle ustanovení § 1785 a násl. a § 1257 a násl. zákona č. 89/2012 Sb. občanského zákoníku, podle ustanovení § 25 odst. 4 zákona č. 458/2000 Sb. energetického zákona (dále jen tato smlouva).

Článek I.

Úvodní ustanovení

Budoucí oprávněná je provozovatelem distribuční soustavy (dále jen „PDS“) na území vymezeném licencí na distribuci elektřiny udělenou PDS Energetickým regulačním úřadem. Distribuční soustava je provozována ve veřejném zájmu. PDS má povinnost zajišťovat spolehlivé provozování, obnovu a rozvoj distribuční soustavy, přičemž pokud dochází k umístění zařízení distribuční soustavy na cizí nemovitost, je PDS povinen podle § 25 odst. 4 energetického zákona k této nemovitosti zřídit věcné břemeno a zajistit si právo provést stavbu dle příslušných ustanovení stavebního zákona.

Článek II.

Prohlášení o právním a faktickém stavu

1. Budoucí povinná prohlašuje, že je výlučným vlastníkem pozemků označených jako **parc.č. 52/10, 52/25, 52/26, 52/29 a 390/4 v k.ú. Pardubičky**, obec Pardubice, zapsáno na LV č. 50001 v katastru nemovitostí vedeném Katastrálním úřadem pro **Pardubický kraj**, Katastrální pracoviště **Pardubice** (dále jen „**Dotčená nemovitost**“).

2. Budoucí oprávněná je investorem stavby zařízení distribuční soustavy –
(dále jen „**Zařízení distribuční soustavy**“), která se bude nacházet mj. na Dotčené nemovitosti.
3. Budoucí povinná prohlašuje, že není žádným způsobem omezena v právu zřídit k Dotčené nemovitosti věcné břemeno podle této smlouvy, a že jí nejsou známy žádné faktické nebo právní vady Dotčené nemovitosti, kterými by byl znemožněn účel této smlouvy, vyjma těch, které vyplývají z KN ke dni podpisu smlouvy poslední ze smluvních stran.

Článek III. Předmět smlouvy

1. Smluvní strany se zavazují, že spolu za dále uvedených podmínek uzavřou vlastní smlouvu o zřízení věcného břemene (dále jen „**Vlastní smlouva**“), jejímž předmětem bude zřízení věcného břemene podle § 25 odst. 4 energetického zákona. Obsahem věcného břemene bude právo Budoucí oprávněné umístit, provozovat, opravovat a udržovat Zařízení distribuční soustavy na Dotčené nemovitosti, provádět jeho obnovu, výměnu a modernizaci, a povinnost Budoucí povinné výkon těchto práv strpět (dále jen „**Věcné břemeno**“).
2. Tato smlouva je uzavíraná na dobu určitou, a to na 6 let ode dne účinnosti této smlouvy.
3. Předpokládaný rozsah omezení Dotčené nemovitosti Věcným břemenem činí a nepřesáhne rozsah vyznačený v situačním snímku tvořícím přílohu č. 1 této smlouvy.
4. Budoucí oprávněná se zavazuje po dokončení stavby Zařízení distribuční soustavy vyhotovit geometrický plán pro vyznačení rozsahu Věcného břemene, Vlastní smlouvu a zaslat Budoucí povinné písemnou výzvu k uzavření Vlastní smlouvy, jejíž přílohou bude Vlastní smlouva a geometrický plán. Součástí geometrického plánu bude výkaz výměr dle typu povrchu pozemku v m².
5. Budoucí oprávněná se zavazuje zaslat výzvu dle odstavce 4. Budoucí povinné ve lhůtě do 6 kalendářních měsíců od kolaudace Zařízení distribuční soustavy (popř. od jeho uvedení do provozu), nejpozději však 90 dní před uplynutím 6 let ode dne nabytí účinnosti této smlouvy. Budoucí povinná se zavazuje Vlastní smlouvu uzavřít nejpozději do 60 dnů ode dne doručení výzvy.
6. Do doby uzavření Vlastní smlouvy jsou Smluvní strany vázány obsahem této Smlouvy a zavazují se, že neučiní žádné právní ani jiné kroky, které by vedly ke zmaření jejího účelu.
7. Smluvní strany se dohodly, že práva odpovídající věcnému břemeni, k jejichž vzniku dojde až zřízením věcného břemene na základě Vlastní smlouvy, budou zřízena úplatně. Předpokládaná výše jednorázové náhrady za zřízení Věcného břemene a s tím související omezení vlastnického práva Budoucí povinné je uvedena v tabulce předpokládaného výkazu výměr dle typu povrchu pozemku v bm, který je nedílnou součástí této smlouvy jako příloha č. 2, a je stanovena na základě znaleckého posudku zpracovatele Pražská znalecká kancelář s.r.o., č. 041491/2024 ze dne 29.5.2024.
8. K této částce bude připočtena daň z přidané hodnoty dle zákonné sazby platné ke dni uskutečnění platby. K poskytnutí náhrady dojde za podmínek sjednaných Vlastní smlouvou.
9. Smluvní strany se dohodly, že nad rámec výše popsané náhrady nemá Budoucí povinná za zřizované věcné břemeno nárok na žádné další úhrady (např. nájemné).

Článek IV.

Podmínky pro provedení stavby

1. Budoucí povinná uděluje Budoucí oprávněné souhlas s provedením stavby Zařízení distribuční soustavy na Dotčené nemovitosti v rozsahu dle čl. III. odst. 3 této smlouvy, a to i prostřednictvím třetích osob. Budoucí povinná se zavazuje umožnit v nezbytném rozsahu Budoucí oprávněné a jí pověřeným třetím osobám přístup a příjezd na Dotčenou nemovitost a realizaci stavby.

Práce na Dotčené nemovitosti budou spočívat zejména:

2. Budoucí oprávněná se zavazuje v průběhu výstavby co nejvíce šetřit práv Budoucí povinné. Po skončení prací je Budoucí oprávněná povinná uvést Dotčenou nemovitost do předchozího stavu. Pokud Budoucí povinné v důsledku výkonu práv Budoucí oprávněné vznikne újma na majetku, má právo na přiměřenou jednorázovou náhradu.

Článek V.

Ostatní ujednání

1. Budoucí povinná se pro případ převodu vlastnického práva k Dotčené nemovitosti smluvně zavazuje převést na nabyvatele Dotčené nemovitosti zároveň práva a povinnosti vyplývající z této smlouvy, a to formou postoupení smlouvy dle § 1895 a násl. občanského zákoníku, k čemuž Budoucí oprávněná tímto uděluje svůj předchozí souhlas.
2. Veškeré náklady spojené s vyhotovením této a Vlastní smlouvy, geometrického plánu a podáním návrhu na vklad do katastru nemovitostí, se zavazuje uhradit Budoucí oprávněná.

Článek VI.

Závěrečná ustanovení

1. Tato smlouva je vyhotovena v 4 stejnopisech, z nichž 2 stejnopisy obdrží každý z účastníků této smlouvy.
2. Smlouva nabývá platnosti dnem jejího podpisu oprávněnými zástupci obou smluvních stran a účinnosti dnem jejího uveřejnění v registru smluv spravovaném Digitální a informační agenturou v souladu se zákonem č. 340/2015 Sb., o zvláštních podmínkách účinnosti některých smluv, uveřejňování těchto smluv a o registru smluv (zákon o registru smluv), v platném znění.
3. Smluvní strany se dohodly, že Budoucí oprávněná bezodkladně po uzavření této smlouvy odešle smlouvu k řádnému uveřejnění do registru smluv spravovaného Digitální a informační agenturou. O uveřejnění smlouvy Budoucí oprávněná bezodkladně informuje druhou smluvní stranu, nebyl-li kontaktní údaj této smluvní strany uveden přímo do registru smluv jako kontakt pro notifikaci o

uveřejnění.

4. Smluvní strany berou na vědomí, že nebude-li smlouva zveřejněna ani do tří měsíců od jejího uzavření, je následujícím dnem zrušena od počátku s účinky případného bezdůvodného obohacení.
5. Přijetí návrhu této smlouvy s dodatkem nebo odchylkou, byť nepodstatnou, se vylučuje. Totéž platí pro uzavírání dodatků k této smlouvě.
6. Tuto smlouvu lze měnit nebo doplňovat pouze písemně, formou číslovaných dodatků, jiná forma se vylučuje. Písemná forma je nezbytná i pro právní jednání směřující ke zrušení smlouvy.
7. Tato smlouva zaniká, pokud Budoucí oprávněná upustí od záměru vybudovat Zařízení distribuční soustavy na Dotčené nemovitosti nebo pokud v rámci realizace stavby nedojde k umístění Zařízení distribuční soustavy na Dotčené nemovitosti. V takovém případě se Budoucí oprávněná zavazuje tuto skutečnost Budoucí povinné bez zbytečného odkladu oznámit.
8. Smluvní strany prohlašují, že žádná část smlouvy nenaplní znaky obchodního tajemství (§ 504 z.č. 89/2012 Sb.).
9. Smluvní strany se dohodly, že budoucí zřízení věcného břemene (služebnosti) nebude navrženo k zápisu poznámky do katastru nemovitostí ve smyslu ustanovení § 23 odst. 1 písm. t) zákona č.256/2013 Sb., katastrální zákon v platném znění za použití ustanovení § 72 odst. 3 vyhlášky č. 357/2013 Sb., katastrální vyhláška v platném znění.
10. Součástí této smlouvy je její:
 - Příloha č. 1 - *situační snímek se zákresem předpokládaného rozsahu Věcného břemene*
 - Příloha č. 2 – *předpokládaný výkaz výměr dle typu povrchu pozemku v m²*

Schvalovací doložka dle ust. § 41 zák. č. 128/2000 Sb.:

Schváleno: usn. č. R/4145/2024 ze dne 18.9.2024

V Pardubicích dne..... **22 - 11 - 2024**


Budoucí povinná

V Pardubicích dne 13.11.2024

Budoucí oprávněná

statutární město Pardubice
Ing. Miroslav Macela
vedoucí oddělení pozemků a převodu
nemovitostí OMI MmP

ČEZ Distribuce, a. s.

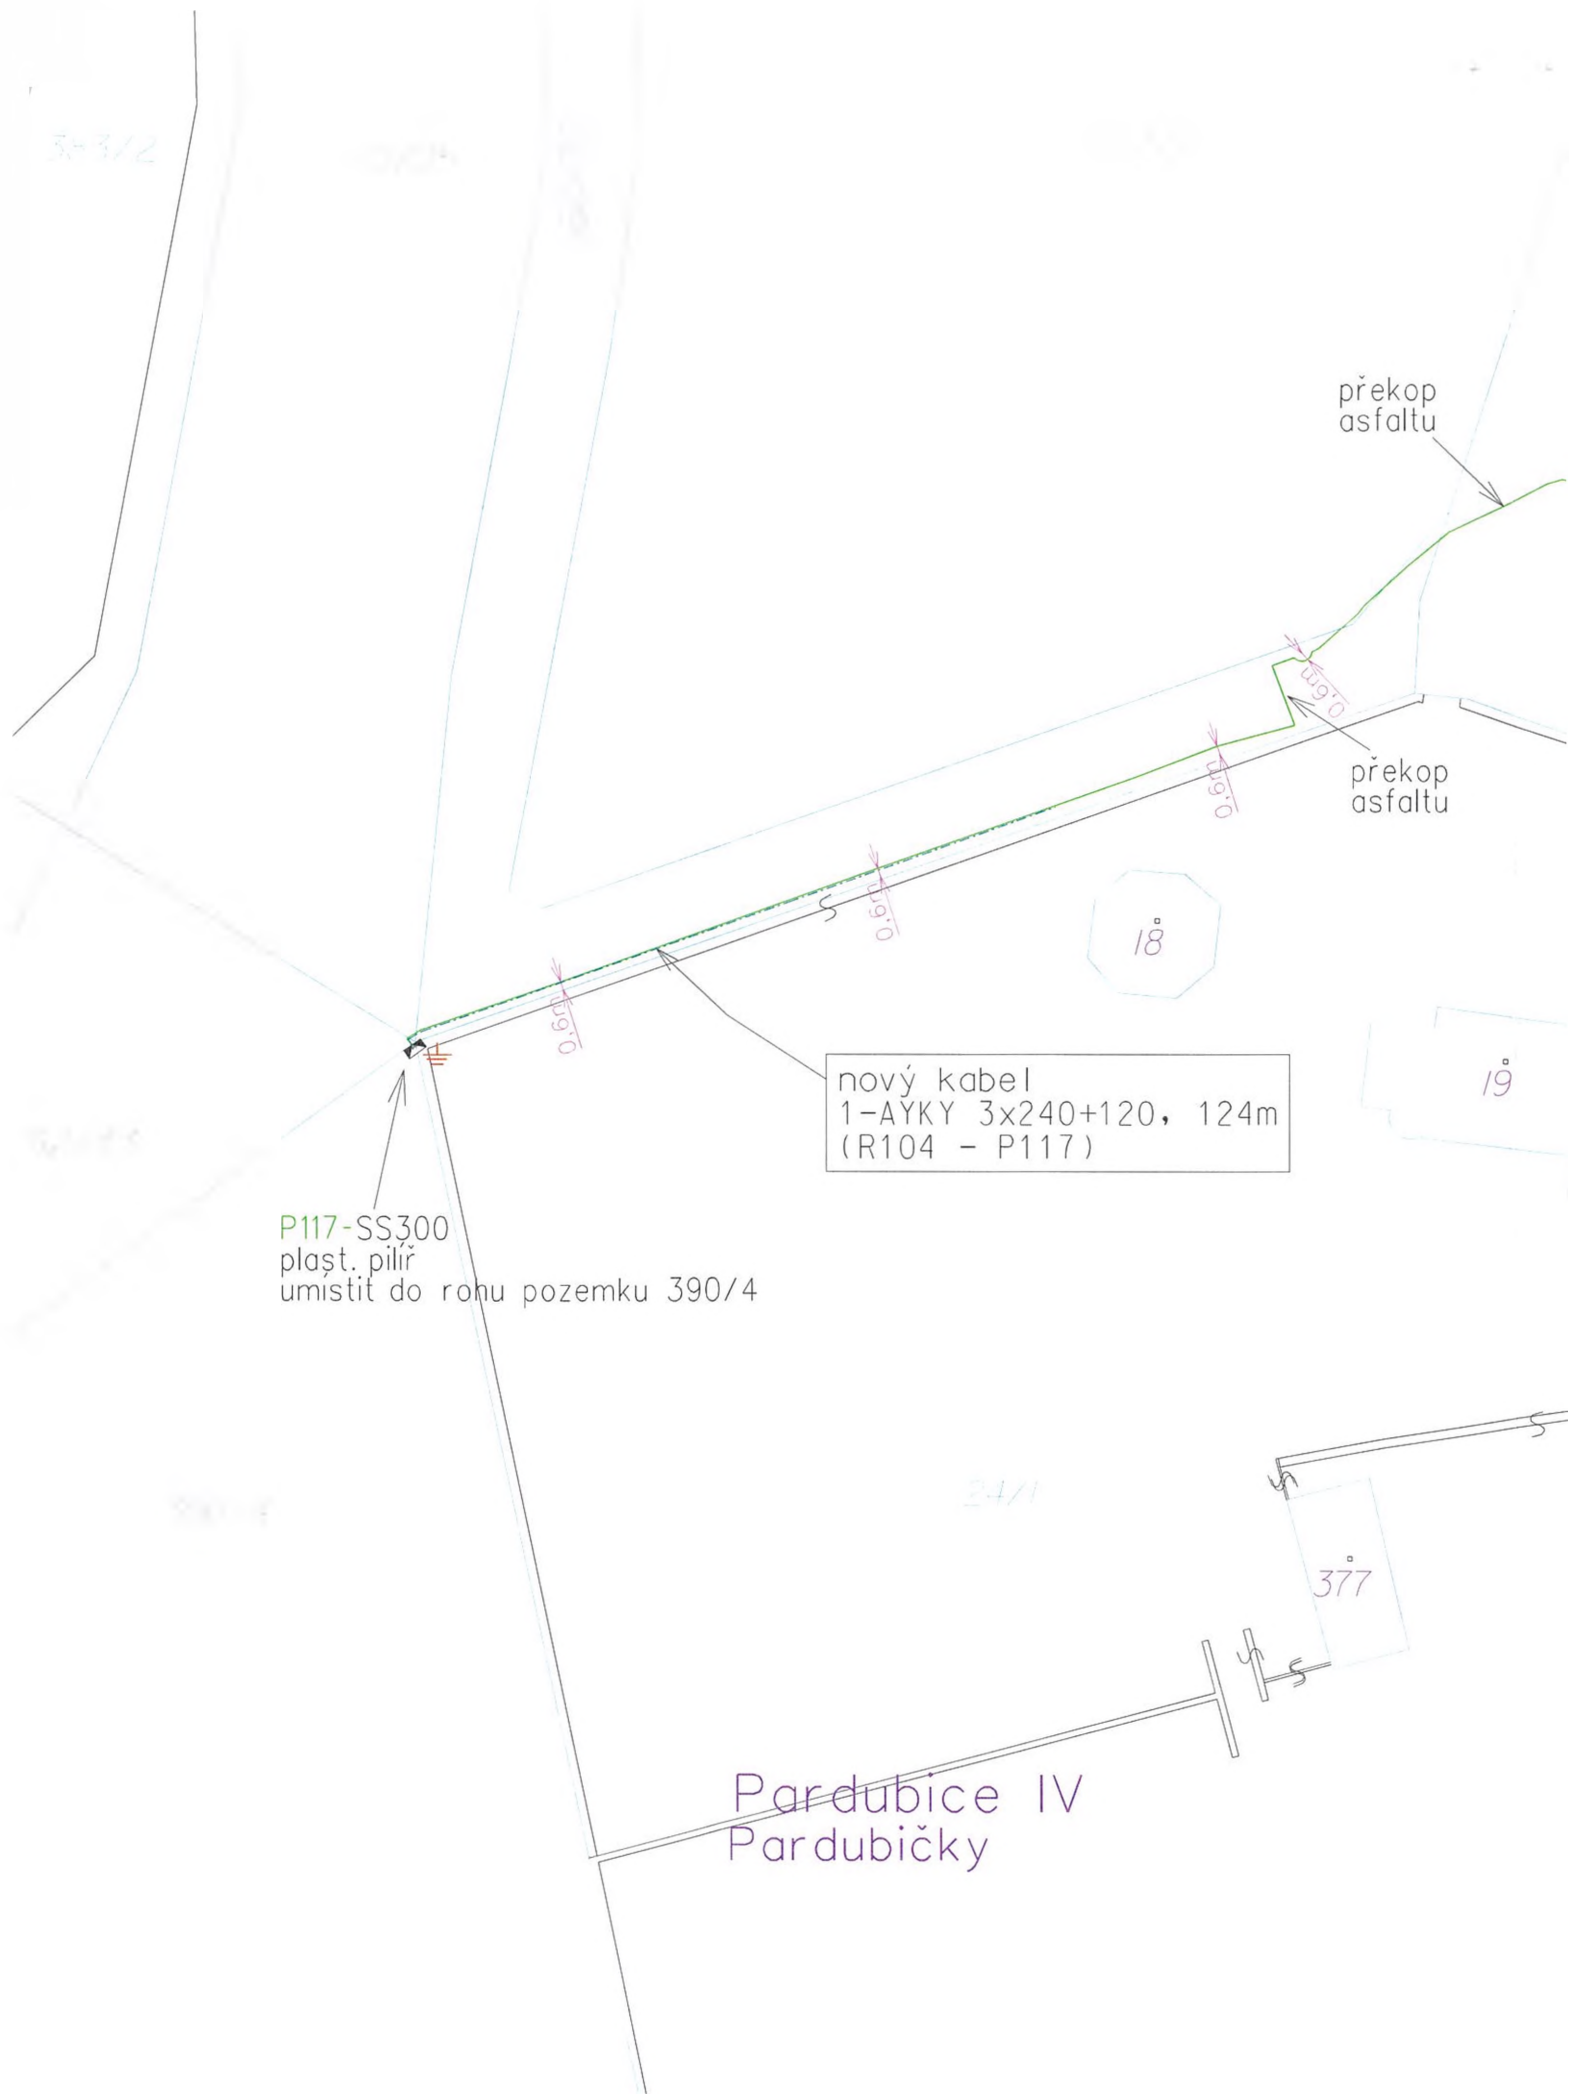

3+3/2

překop
asfaltu

překop
asfaltu

18°


19°

nový kabel
1-AYKY 3x240+120, 124m
(R104 - P117)

P117-SS300
plast. pilř
umistit do rohu pozemku 390/4


377

Pardubice IV
Pardubičky

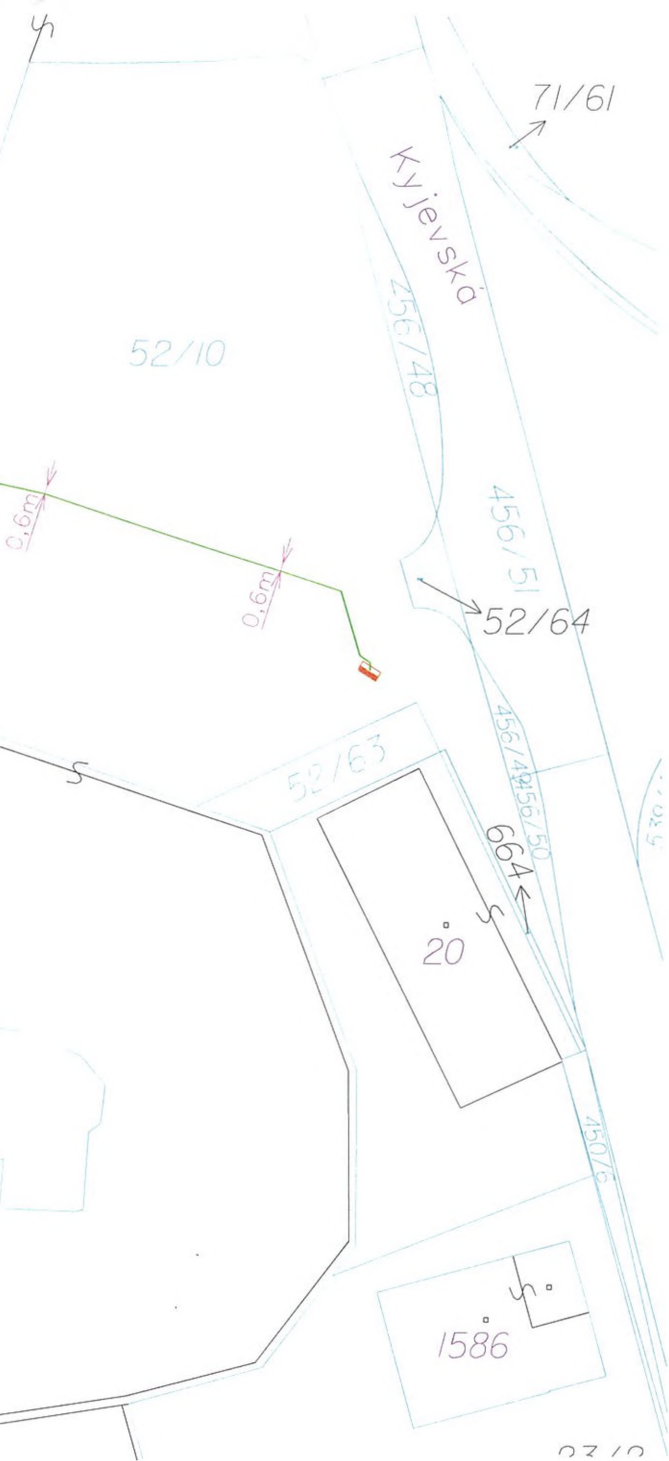

Souhlasíme s navrhovaným
stavebním záměrem.

Datum: 22.-11.-2024
Podpis: [Signature]

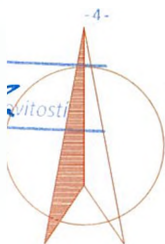

LEGENDA:

- kabelové vedení 1 kV v chráničce
- projektované
- projektované uzemnění - zemnicí páska
- skříň přípojková projektovaná
- skříň rozpojovací stávající
- XI-SS100 číslo a typ projektované skříňe
- uzemnění projekt.; stávající
- 617/3 číslo pozemkové parcely dle KN
- hranice parcel dle KN
- polohopis

Poznámky:
Velikosti značek el. zařízení neodpovídají
měřítku výkresu.

Před zopočetím zemních prací je
nutné vytyčit všechna podzemní zařízení!

			
Projektant: <i>VČE-montáže, a.s.</i> <i>Arnošta z Pardubic 2082, Pardubice</i>		Zak. číslo VČEM: 2511 4658	
		Datum: 2024	
		Stupeň PD: DÚR	
Zpracovatel PD: I	Projektant stavby: Ing. J. Líbal		Kontrola VČEM: I
Investor stavby: ČEZ Distribuce, a.s., Teplická 874/8, 405 02 Děčín IV - Podmokly		Def. Proj.: IV-12-2028269	
Místo stavby: Pardubice	Kat. území: Pardubičky		Okres: Pardubice
Obsah výkresu: Montáž kabelového vedení NN 1 kV,		Měřítko: 1:500	
		Formát: A3	
Název stavby: PA Pardubičky Kyjevská 390/4 knn			číslo výkresu: 1

VÝKAZ VÝMĚR DLE TYPU POVRCHU POZEMKU V M²

ČEZ - IV-12-2028269

	parcelní číslo pozemku	druh povrchu	šíře VB	délka VB v bm	zásah v metrech ²	cena za m ² dle ZP	cena celkem
1.							
2.							
3.							
4.							
5.							
6.							
7.							
8.							
9.							
10.							

Předpokládaná cena celkem za zřízení věcného břemene (bez DPH)	54 373,44 Kč
Předpokládaná cena celkem za zřízení věcného břemene po zaokrouhlení dle §50 vyhlášky (bez DPH)	54 370 Kč