


Sklad chemikálií 3D zhora

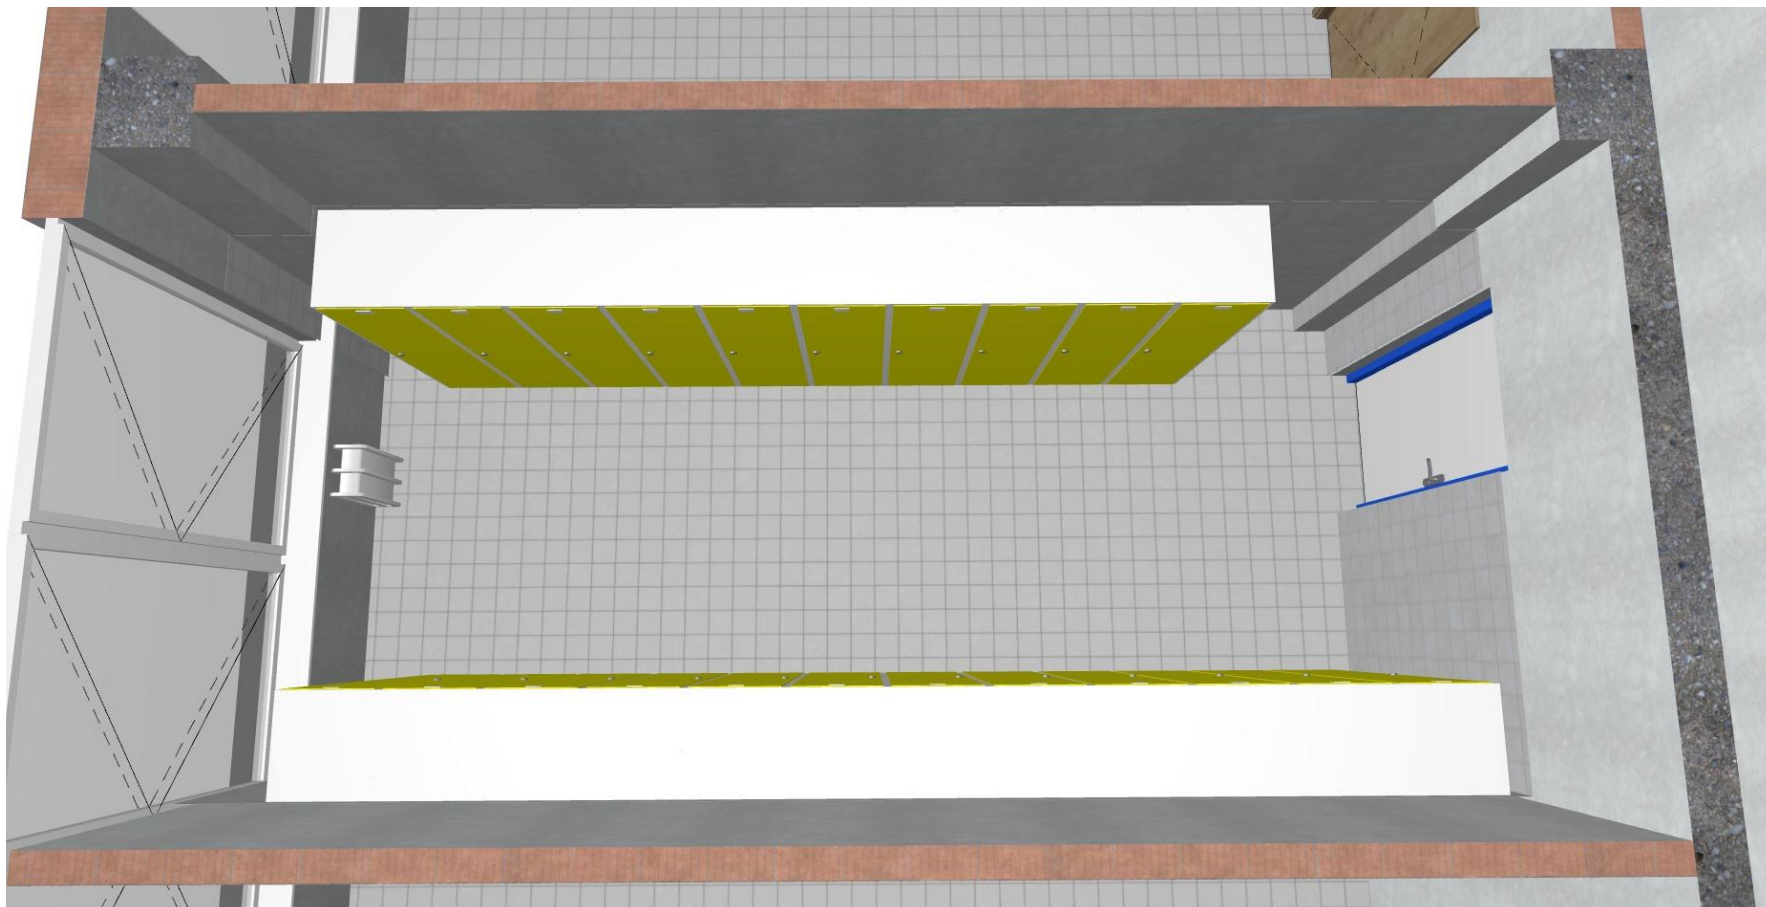

Sklad chemikálií - interiér



Poznámka

- zobrazené prvky a vybavení jsou pouze ilustrativní

navrhoval	vypracoval	hlavní inženýr projektu	K-ING projekce a dozor staveb, s.r.o. Lesní čtvrť III/3726, 76001 Zlín info@k-ing.cz www.k-ing.cz	
Ing. Boris Kovanda	Ing. Zdeněk Vendelický	Ing. Boris Kovanda		
investor: ISŠ COP a JŠ Valašské Meziříčí, Palackého 239/49, Valašské Meziříčí				
stavba:			datum	
Modernizace učeben			prosinec 2020	
			měřítko	
			formát	
objekt:			dokumentace	
2. Sklad chemikálií			studie	
Vizualizace			zakázkové č.	
			25_2020	
			revize:	
			0	2.2