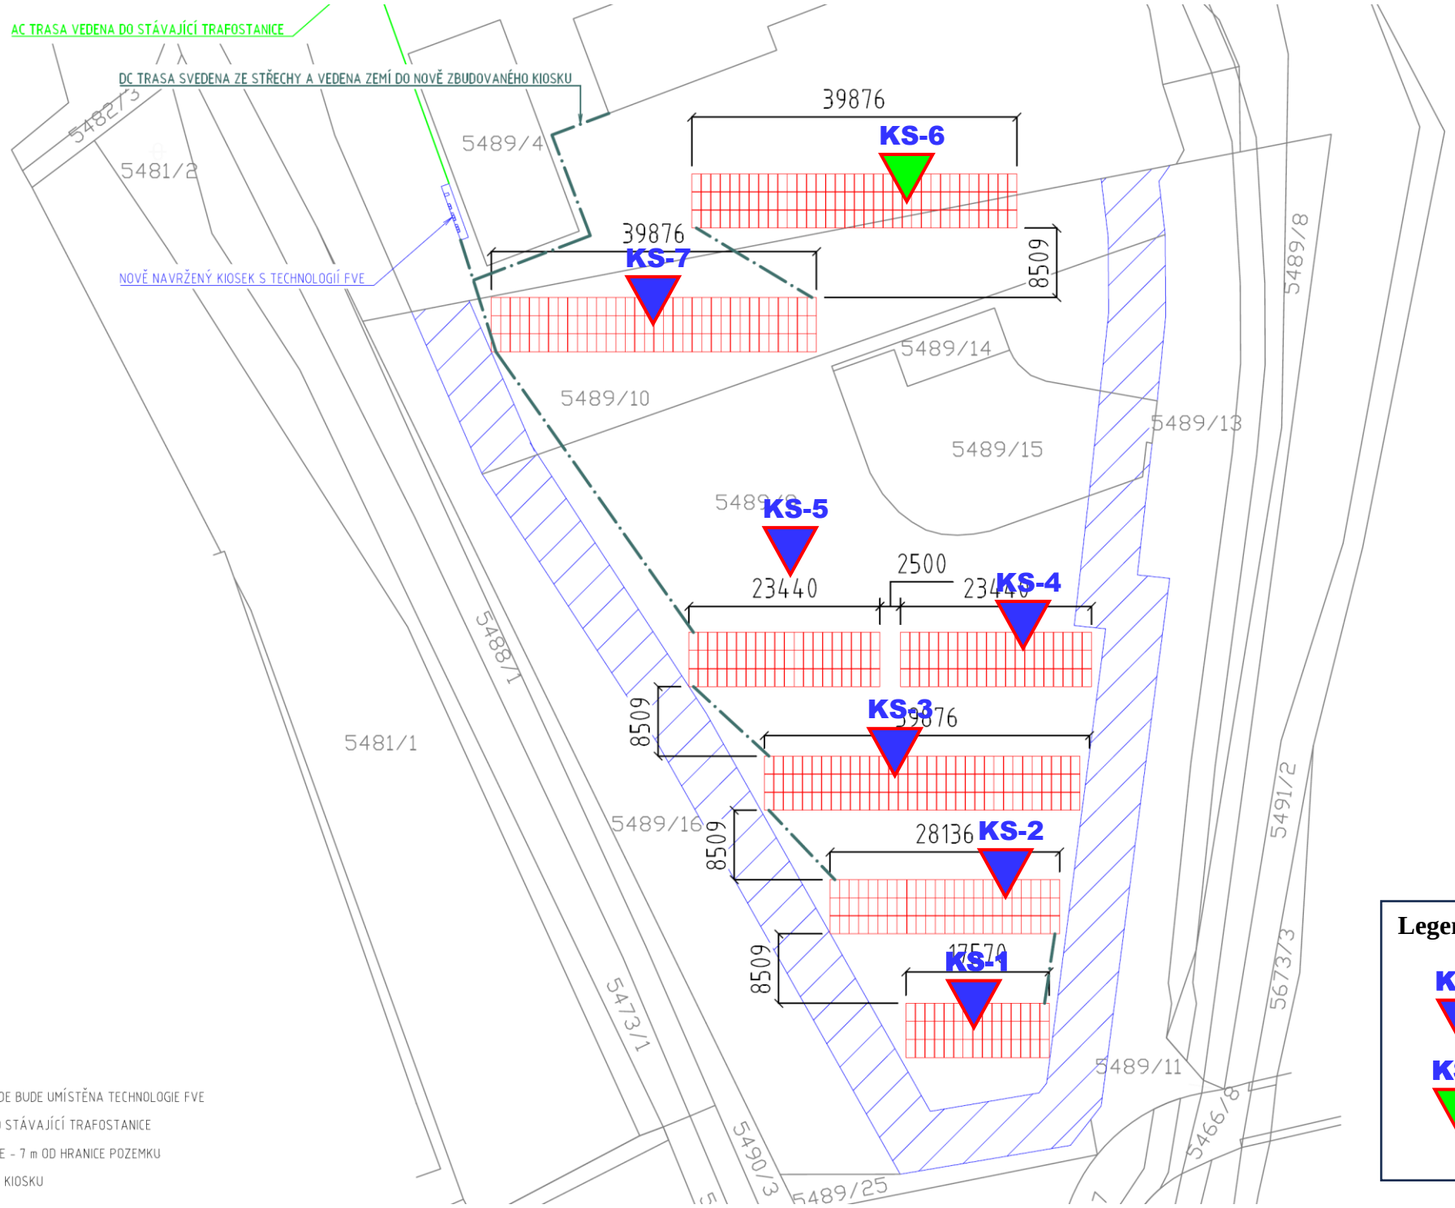

LEGENDA:

- FV PANEL
- KATASTRÁLNÍ MAPA
- NOVĚ NAVRŽENÝ KIOSEK, KDE BUDE UMÍSTĚNA TECHNOLOGIE FVE
- AC TRASA VEDENA ZEMÍ DO STÁVAJÍCÍ TRAFOSTANICE
- NOVÉ OCHRANNÉ PÁSMO FVE - 7 m OD HRANICE POZEMKU
- DC TRASA VEDENA ZEMÍ DO KIOSKU

S

Legenda:

KS-1 místo kopané sondy

KS-6 místo kopané sondy se vsakovací zkouškou

Zdroj podkladu: projektová dokumentace

GEOtest	Odpovědný řešitel		Kreslil	Prověřil
	Ing. I. Pavlík		Ing. I. Pavlík	Ing. M. Polák

Objednatel:	Svaz vodovodů a kanalizací Žďársko		
Název zakázky:	Žďársko – inženýrské sítě, GT v rámci TDI Velké Meziříčí – ČOV, FVE, GT průzkum	Datum	březen 2024
		Číslo zakázky	20 0028
		Měřítko	poměrové
Název přílohy:	Situace lokality s vyznačením míst kopaných sond	Číslo přílohy	2
		Číslo výtisku	