


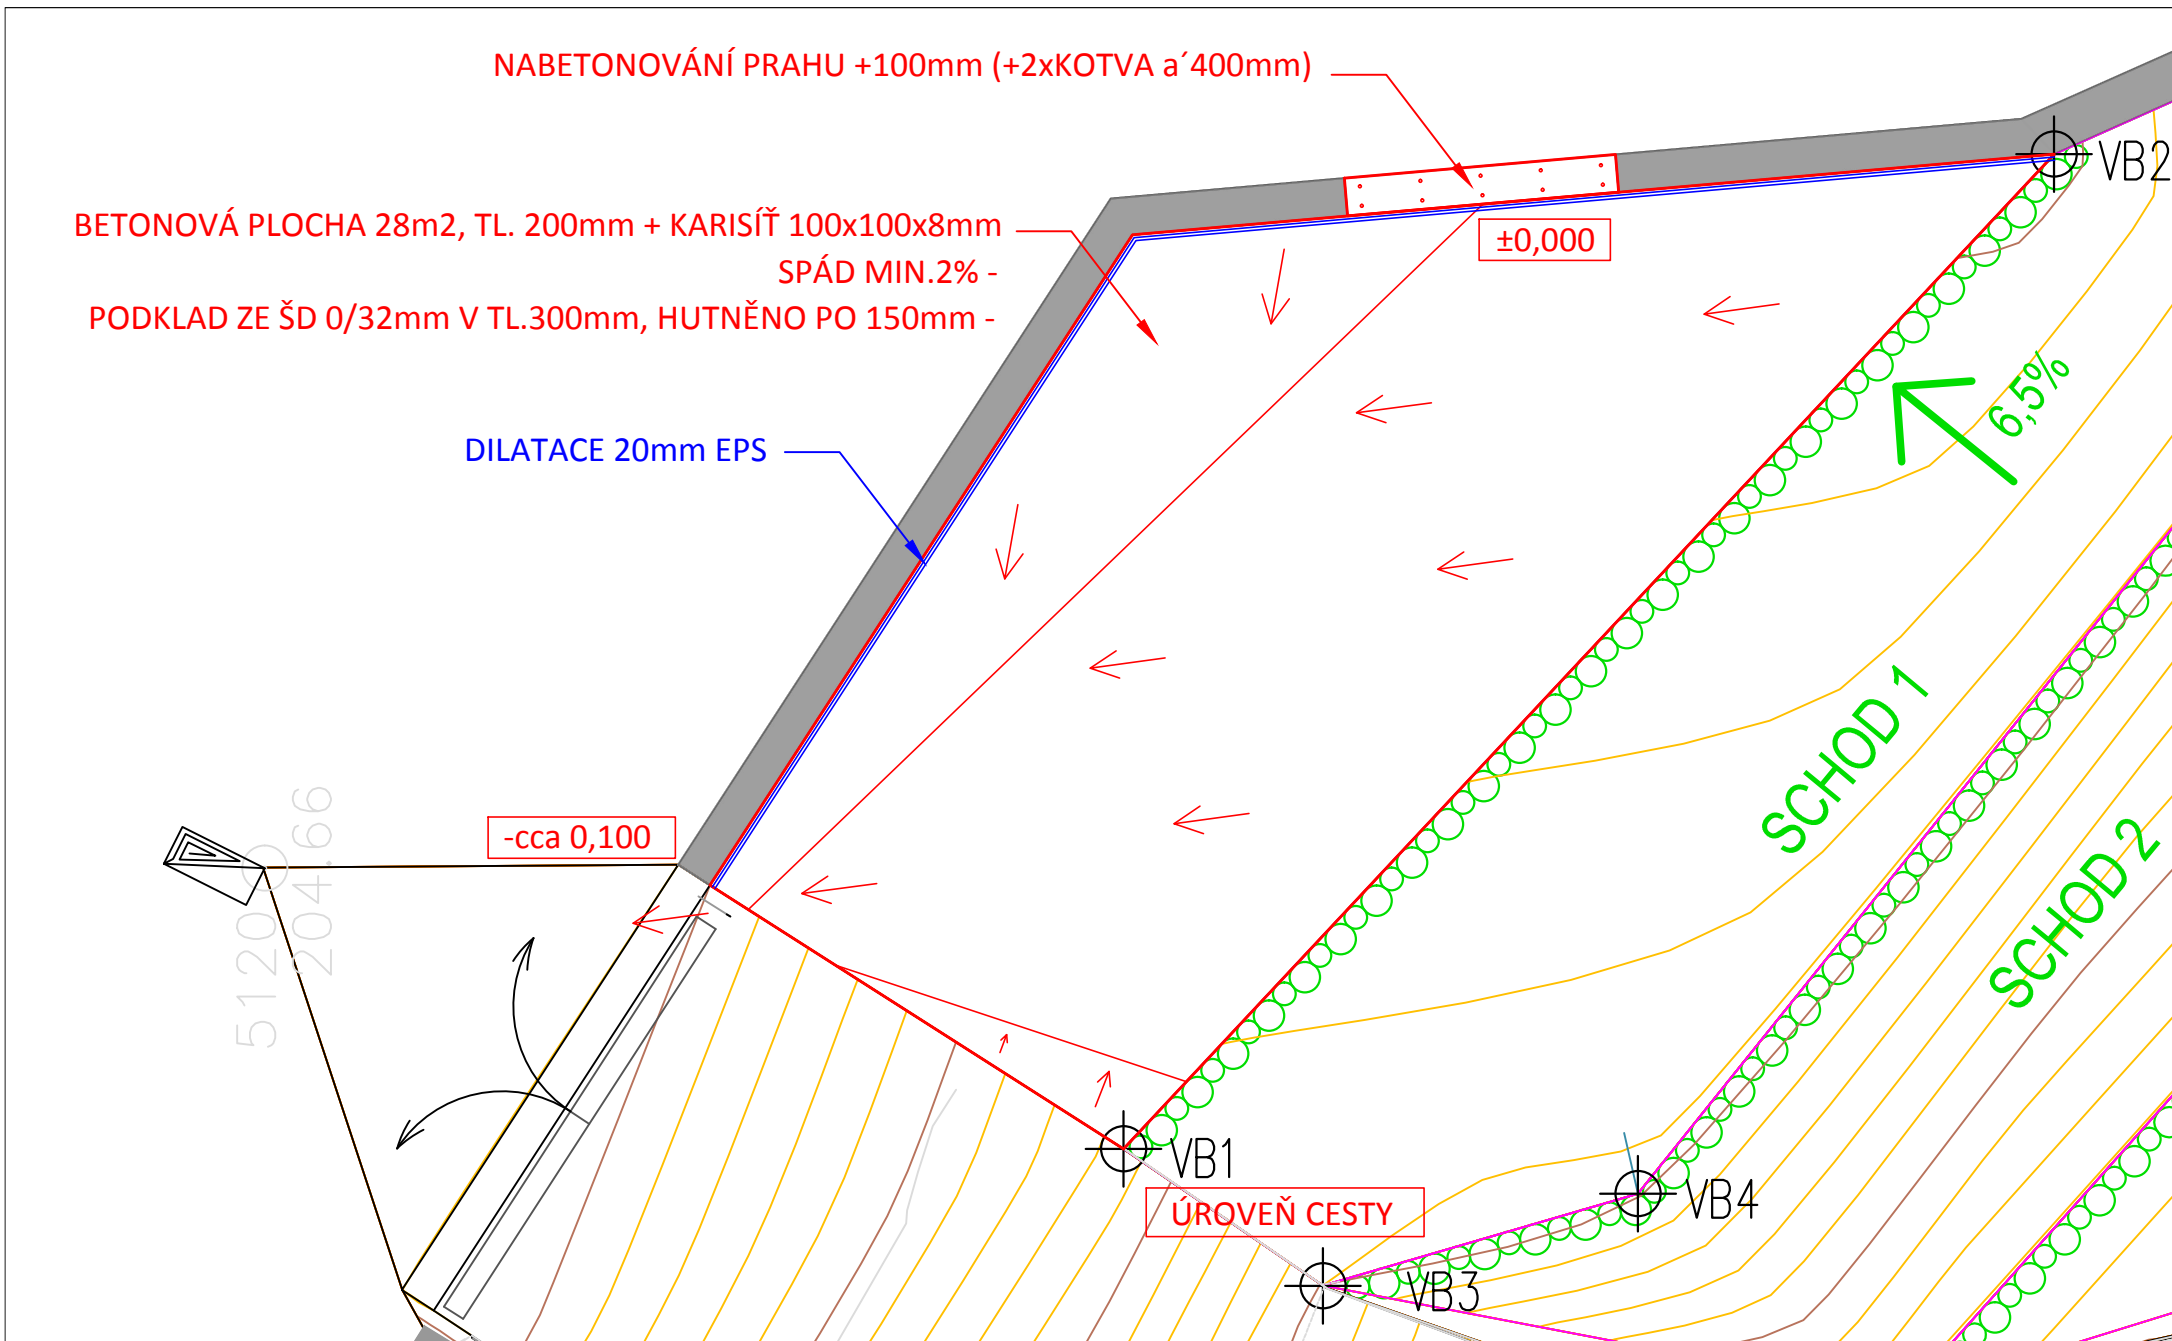

ZOO PRAHA, VÝBĚH SLONÍCH SAMCŮ
ZMĚNA Č.2 - BETONOVÁ PLOCHA

zpracoval: [REDACTED] (GeoTec-GS,a.s.) 13.11.2024 M:1:50