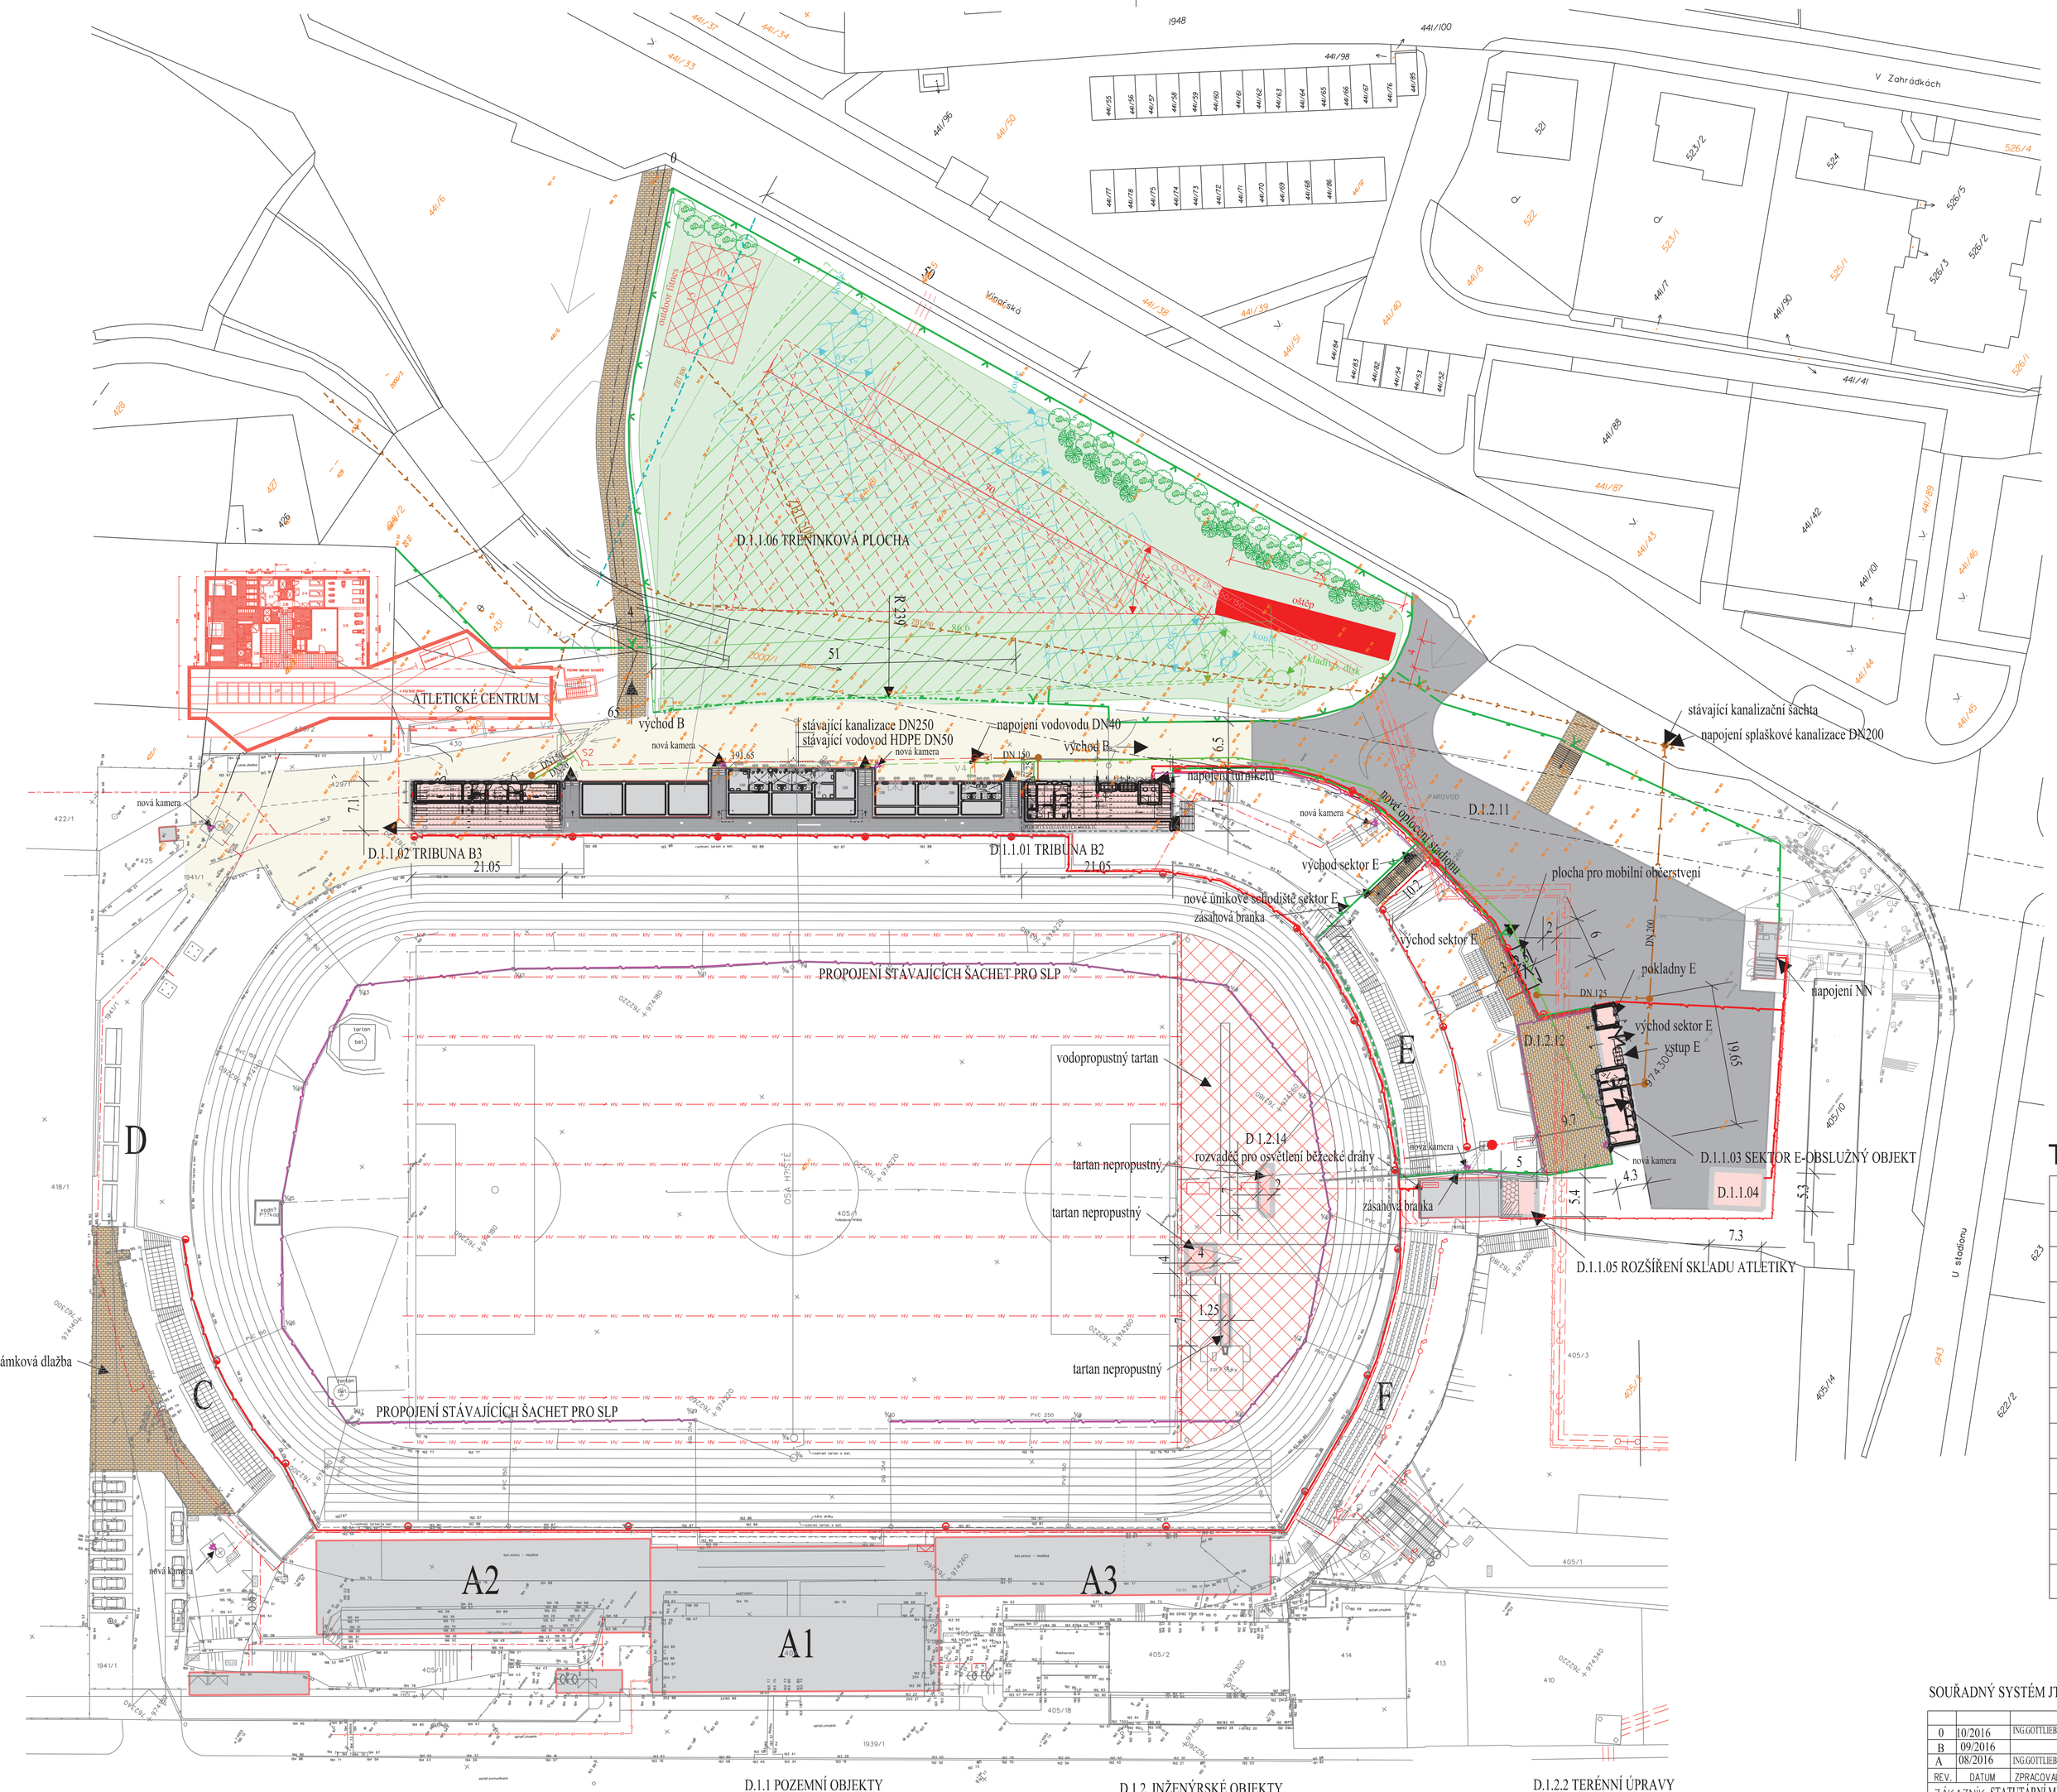

INŽENÝRSKÉ SÍTĚ

STÁVAJÍCÍ	NOVÉ
	KANALIZACE SPLAŠKOVÁ
	KANALIZACE DEŠŤOVÁ
	KANALIZACE KONTAMINOVANÁ
	DRENÁŽ
	VODOVOD PITNÉ VODY
	POŽÁRNÍ VODOVOD
	VODOVOD UŽITKOVÉ VODY
HV	VN
	NN
	VO
	SLABOPROUD
	PLYNOVOD
	OPLOCENÍ "A"
	OPLOCENÍ "B"
	OPLOCENÍ "C"

NOVÉ OBJEKTY

STÁVAJÍCÍ OBJEKTY

KOMUNIKACE NOVÉ

KOMUNIKACE STÁVAJÍCÍ

ZELENÉ PLOCHY

OSTATNÍ PLOCHY

TABULKA MÍST

OZN.	SEKTOR	POČ. MÍST
"A1"	ZASTŘEŠENÁ TRIBUNA "A1" DIVÁCI Z TOHO V.I.P. (500)	872
"A2"	NEKRYTÁ TRIBUNA "A2"	1119
"A3"	NEKRYTÁ TRIBUNA "A3"	686
"B1"	ČÁSTEČNĚ KRYTÁ TRIBUNA "B1"	526
"C"	NEKRYTÝ SEKTOR VLAJKONOŠI DOMÁCÍ	290
"D"	KRYTÝ SEKTOR IMOBILNÍ DIVÁCI	15
"E"	NEKRYTÝ SEKTOR VLAJKONOŠI HOSTÉ	224
"F"	NEKRYTÝ SEKTOR	268
"B2"	TRIBUNA "B2"	264
"B3"	TRIBUNA "B3"	264
CELKEM - po dobudování další tribuny		4528

D.1.1 POZEMNÍ OBJEKTY
- D.1.1.01 TRIBUNA B2
- D.1.1.02 TRIBUNA B3
- D.1.1.03 SEKTOR E - OBSLUŽNÝ OBJEKT
- D.1.1.04 OBJEKT PRO USKLADNĚNÍ TECHNIKY
- D.1.1.05 ROZŠÍŘENÍ SKLADU ATLETIKY
- D.1.1.06 TRÉNINKOVÁ PLOCHA
- D.1.1.11 OPLOCENÍ

D.1.2. INŽENÝRSKÉ OBJEKTY
- D.1.2.1 KOMUNIKACE A ZPEVNĚNÉ PLOCHY
  - D.1.2.11 PŘÍJEZDOVÁ KOMUNIKACE
  - D.1.2.12 ZPEVNĚNÁ PLOCHA V SEKTORU E
  - D.1.2.13 KOMUNIKACE PRO PĚŠÍ
  - D.1.2.14 OPRAVA TARTANOVÉHO POVRCHU V ROZBĚŽIŠTÍCH
  - D.1.2.15 ZPEVNĚNÁ PLOCHA V SEKTORU C

D.1.2.2 TERÉNNÍ ÚPRAVY
- D.1.2.21 Hrubé terénní úpravy
- D.1.2.23 Vegetační úpravy

D.1.2.4 PŘÍPOJKY
- D.1.2.41 Kanalizace
- D.1.2.42 Vodovod
- D.1.2.45 Přípojka NN
- D.1.2.46 VO
- D.1.2.47 Venkovní slaboproud

SOUŘADNÝ SYSTÉM JTSK VÝŠKOVÝ SYSTÉM BPV 0,000=XXX M.N.M.

REV.	DATUM	ZPRACOVAL	PODPIS	KONTROLOVAL	PODPIS	SCHVÁLIL	PODPIS	POPIS
0	10/2016	ING.GOTTLIEB		ING.GOTTLIEB		ING.GOTTLIEB		studie-zapracované připomínky zadavatele
B	09/2016							
A	08/2016	ING.GOTTLIEB		ING.GOTTLIEB		ING.GOTTLIEB		pracovní studie

ZÁKAZNÍK STATUTÁRNÍ MĚSTO ÚSTÍ NAD LABEM
Velká Hradební 2336/8, 401 00 Ústí n.L.

PROJEKT MĚSTSKÝ STADION-DOVYBUDOVÁNÍ AREÁLU

VÝKRES KOORDINAČNÍ SITUACE

PROF.Č.DOK. C-2

G DESIGN spol. s r.o.
Veleslavínova 3108/14
400 11 Ústí nad Labem, CZ

STUPEŇ STUDIE | ČÍSLO PROJEKTU 20 004 002 | FOR.A4
MĚŘ. 1/500 | ORIENTAČNÍ Č. DOK. | LIST/Ú.
ČÍSLO VÝKRESU GD-1-0981 | REVIZE 0 | KOPIE

ZÁKAZNÍK 6 | PM 1 | G DESIGN OR | DISTRIBUTE

Tento výkres je duševním majetkem firmy G DESIGN spol. s r.o.,
informace z tohoto výkresu, jeho rozmnožování a předávání třetí straně je povoleno pouze se souhlasem fy. G DESIGN spol. s r.o.

U:\20\004\002-studie dokončení\dokumentace\C2 -KOORDINAČNÍ SITUACE.dwg