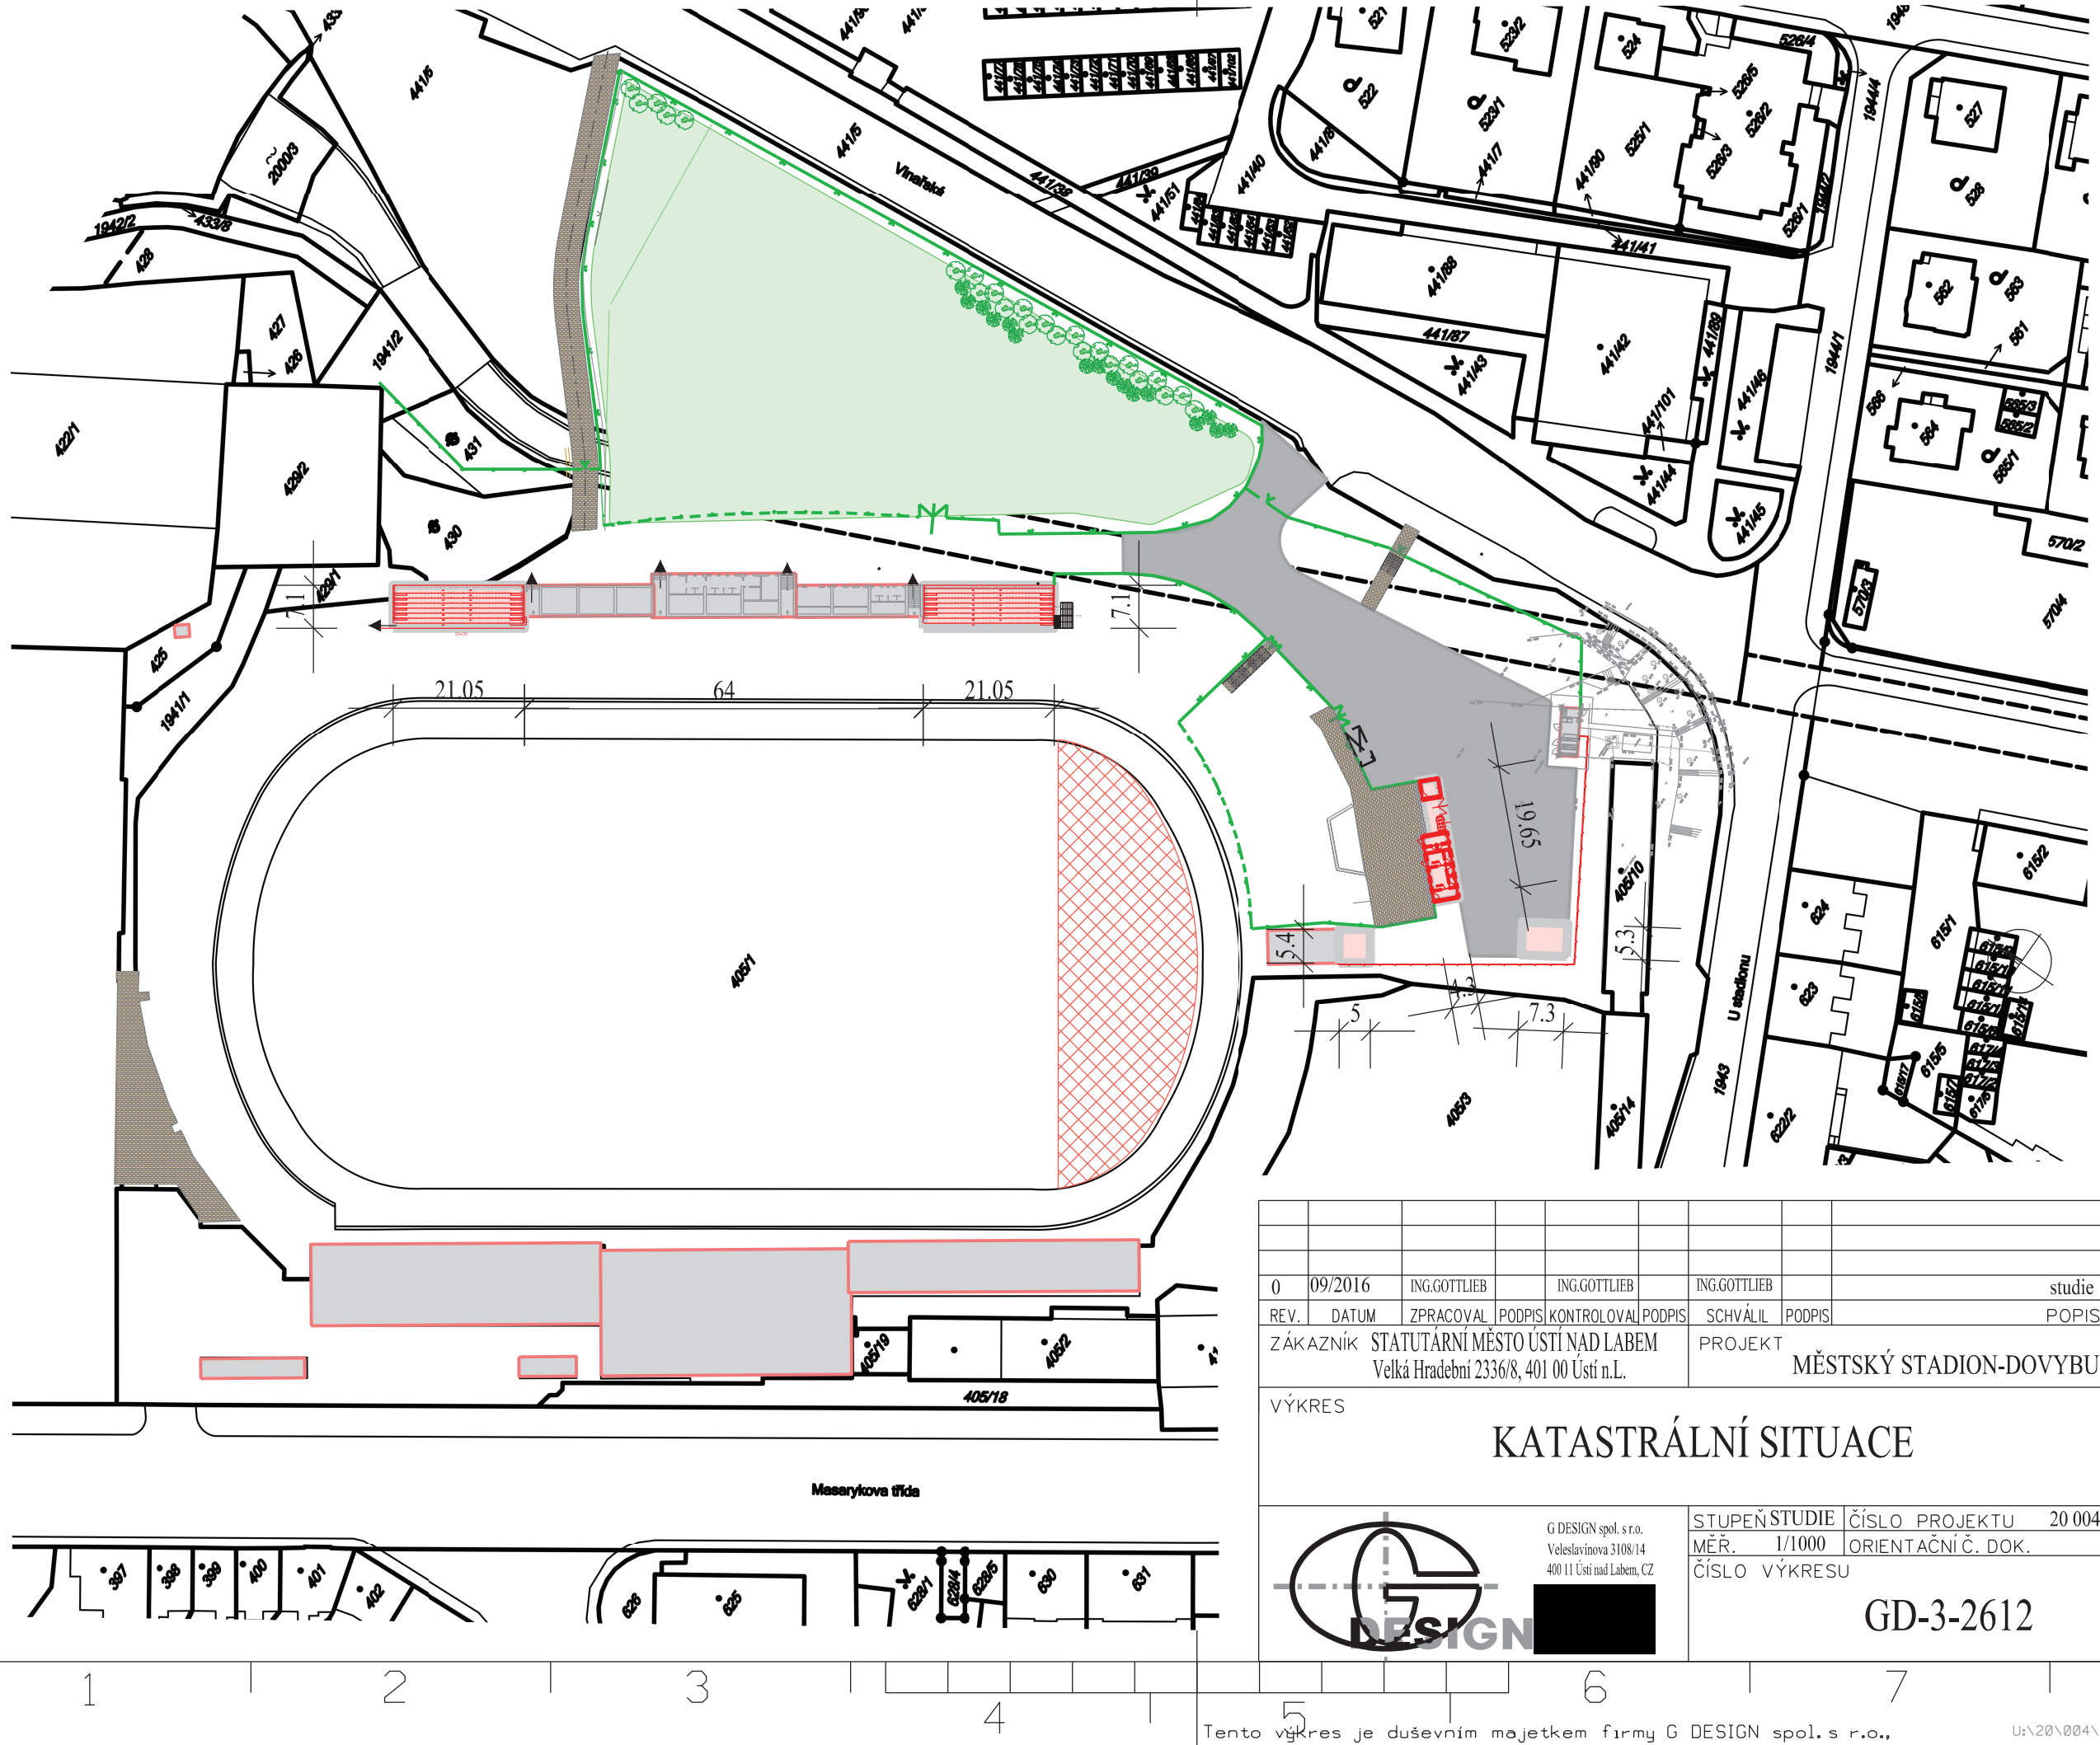


| | | | | | | | | |
|---|---|---|---|---|---|---|---|---|
| | | | | | | | | |
| | | | | | | | | |
| | | | | | | | | |
| 0 | 09/2016 | ING.GOTTLIEB | | ING.GOTTLIEB | | ING.GOTTLIEB | | studie |
| REV. | DATUM | ZPRACOVAL | PODPIS | KONTROLOVAL | PODPIS | SCHVÁLIL | PODPIS | POPIS |

ZÁKAZNÍK STATUTÁRNÍ MĚSTO ÚSTÍ NAD LABEM
Velká Hradební 2336/8, 401 00 Ústí n.L.

PROJEKT MĚSTSKÝ STADION-DOVYBUDOVÁNÍ AREÁLU

VÝKRES

# KATASTRÁLNÍ SITUACE

PROF.Č.DOK. C-3

G DESIGN spol. s r.o.
Veleslavínova 3108/14
400 11 Ústí nad Labem, CZ

| | | | |
|---|---|---|---|
| STUPEŇ STUDIE | ČÍSLO PROJEKTU 20 004 002 | | FOR.A4 |
| MĚŘ. 1/1000 | ORIENTAČNÍ Č. DOK. | | LIST/Ú |
| ČÍSLO VÝKRESU | | REVIZE | KOPIE |
| GD-3-2612 | | 0 | |

| | |
|---|---|
| ZÁKAZNÍK | 6 |
| PM | 1 |
| G DESIGN | OR |
| DISTRIBUTE | |

Tento výkres je duševním majetkem firmy G DESIGN spol. s r.o.,
informace z tohoto výkresu, jeho rozmnožování a předávání třetí straně je povoleno pouze se souhlasem fy. G DESIGN spol. s r.o.

U:\20\004\002-studie dokončení\dokumentace\katastr.dgn