
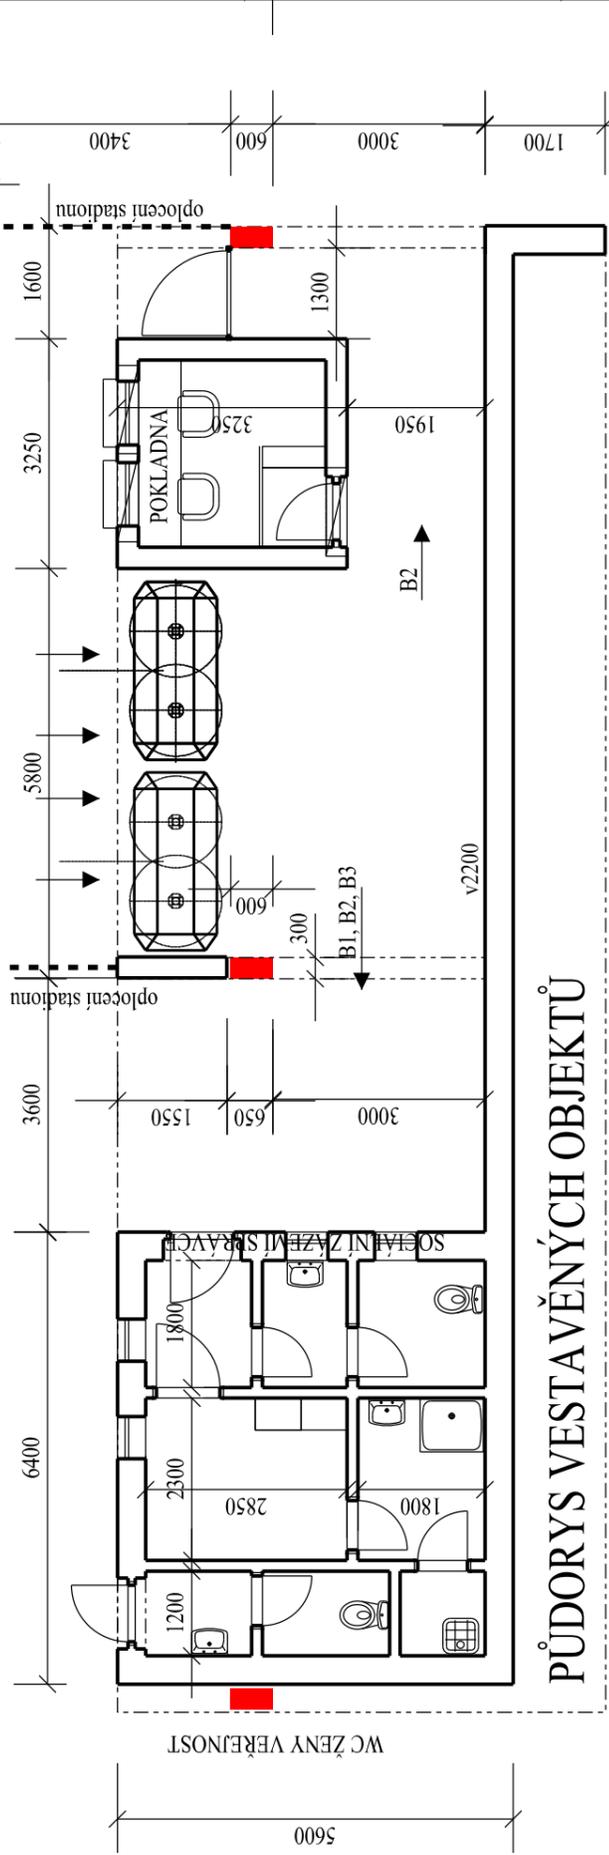



PŮDORYS HLEDIŠTĚ

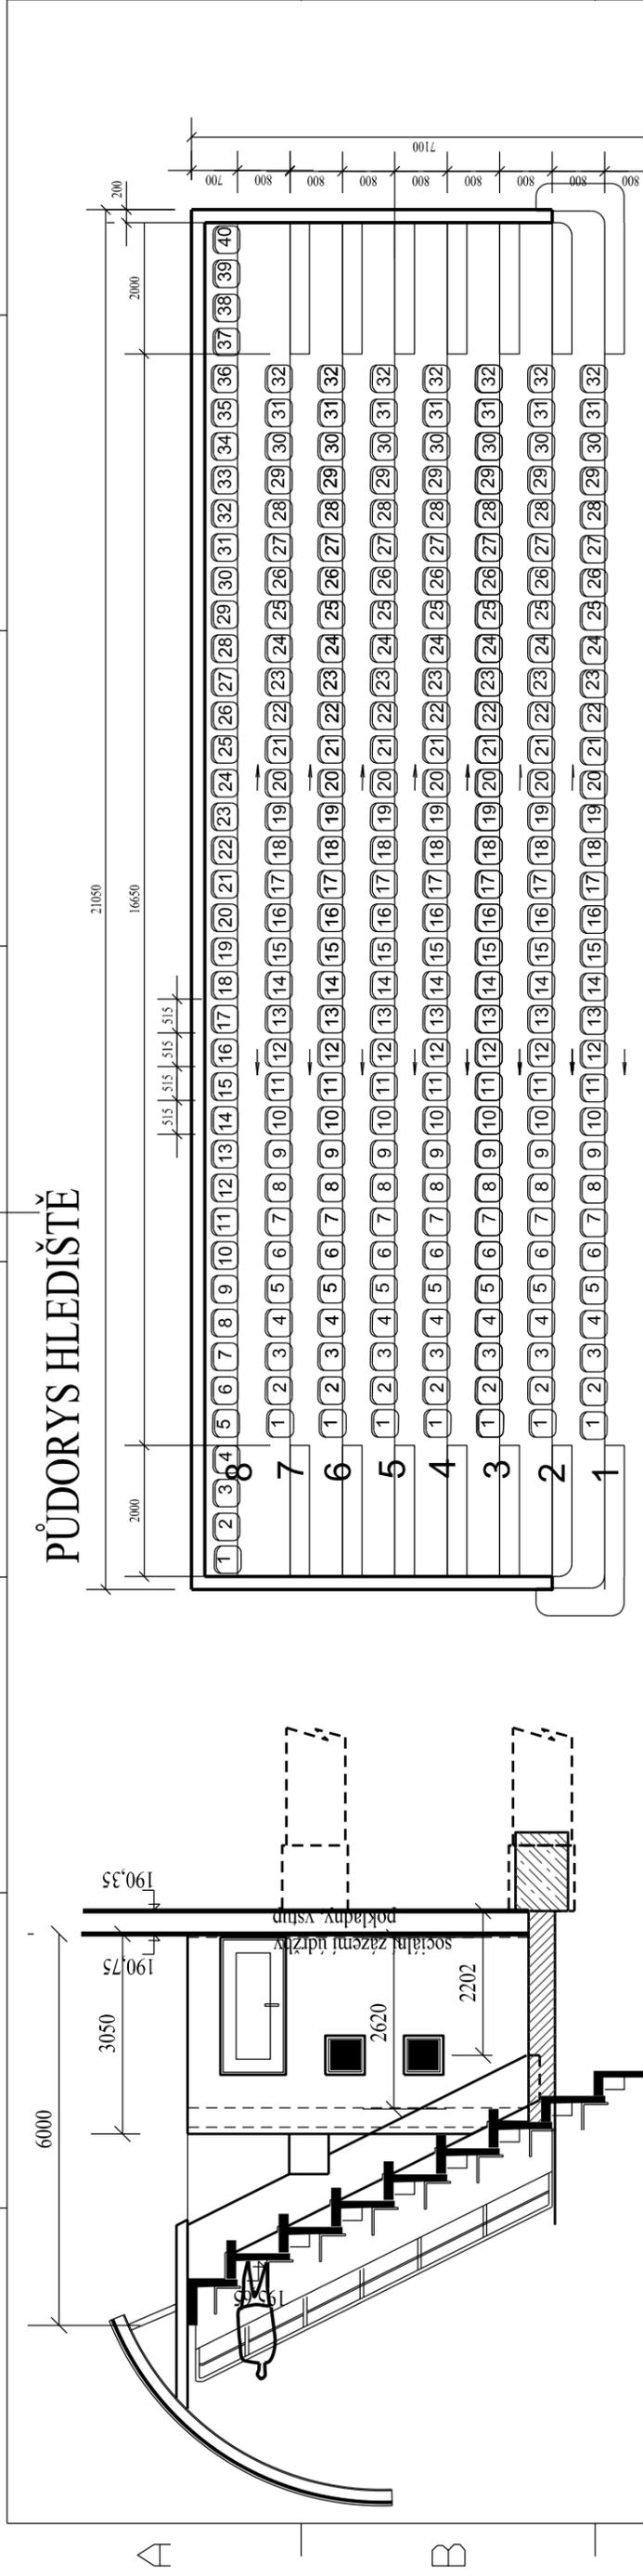

PŮDORYS VESTAVĚNÝCH OBJEKTŮ

0	08/2016	ING.GOTTLIEB	ING.GOTTLIEB	ING.GOTTLIEB	studie
REV. J.	DATUM	ZPRACOVANÍ	PODPIS KONTROLOVAL	PODPIS	POPIS
ZÁKAZNÍK	STATUTÁRNÍ MĚSTO ÚSTÍ NAD LABEM				PROJEKT
MĚSTSKÝ STADION-DOVYBUDOVÁNÍ AREÁLU					
VÝKRES D.1.1.01 TRIBUNA B2					
PROF.Č.DOK.					
Wa-01					
STUPEŇ STUDIE ČÍSLO PROJEKTU 20 004 002					
MĚŘ. 1/100 ORIENTAČNÍ Č. DOK.					
ČÍSLO VÝKRESU					
REVIZE KOPIE					
0					
GD-3-2598					
FOR.A4					
LIST/Ú					
ZÁKAZNÍK					
PM					
G.DESIGN OR					
DISTRIBUČE					

PŮDORYS, ŘEZ

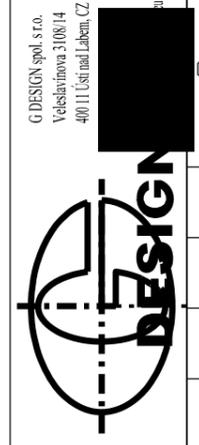

G DESIGN spol. s r.o.
Veleštinova 3108/14
400 11 Ústí nad Labem, CZ

GD-3-2598