

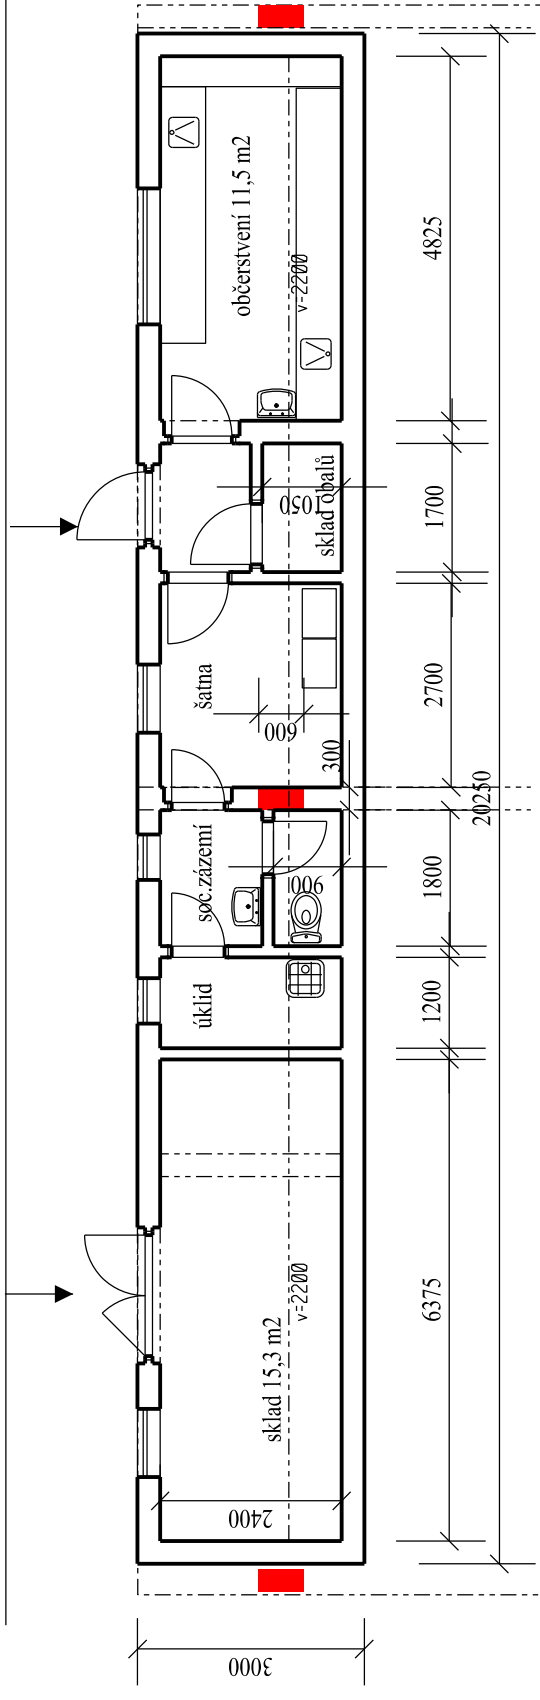


PŮDORYS HLEDIŠTĚ

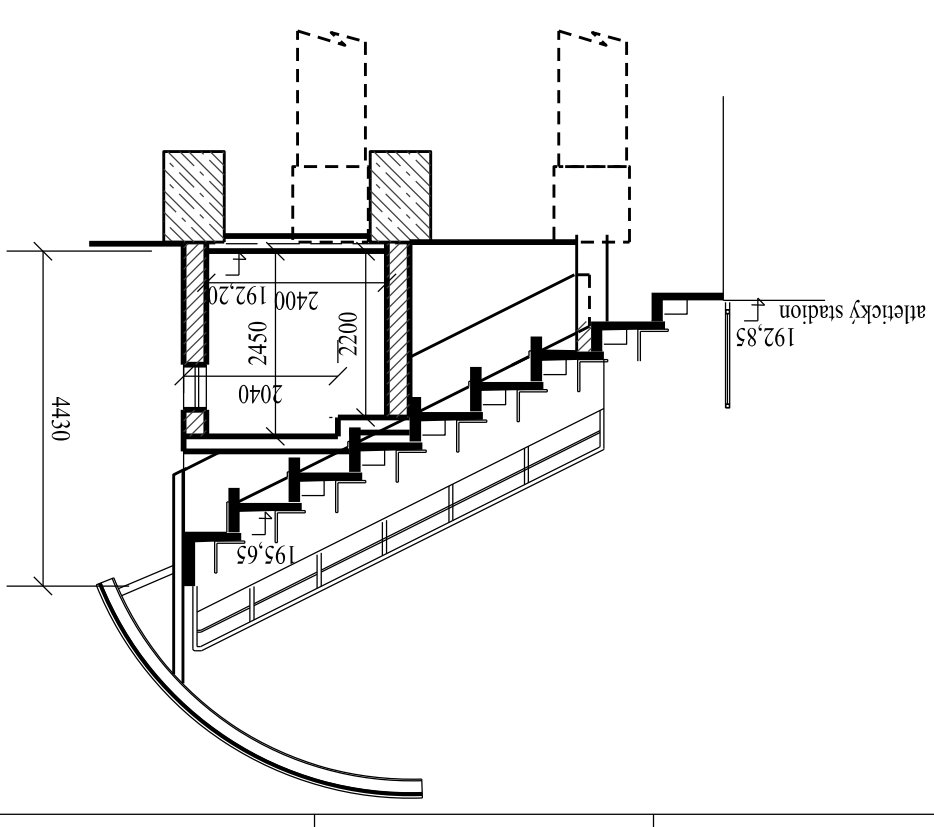

PŮDORYS VESTAVĚNÝCH OBJEKTŮ

0	08/2016	ING.GOTTLIEB	ING.GOTTLIEB	ING.GOTTLIEB	studie
REV.	DATUM	ZPRACOVAL	PODPIS KONTROLOVAL	PODPIS	POPIS
ZÁKAZNÍK					MĚSTSKÝ STADION-DOVYBUDOVÁNÍ AREÁLU
VÝKRES					D.1.1.02 TRIBUNA B3
PŮDORYS, ŘEZ					PROF. Č. DOK.
STUPEŇ STUDIE					Wa-02
MĚŘ.					FOR. A4
ČÍSLO VÝKRESU					LIST / Ů
REVIZE KOPIE					0
G DESIGN spol. s r.o.					ZÁKAZNÍK
Vešetánská 3108/14					PM
400 111 Ústí nad Labem, CZ					G DESIGN
OR					DISTRIBUČNÍ

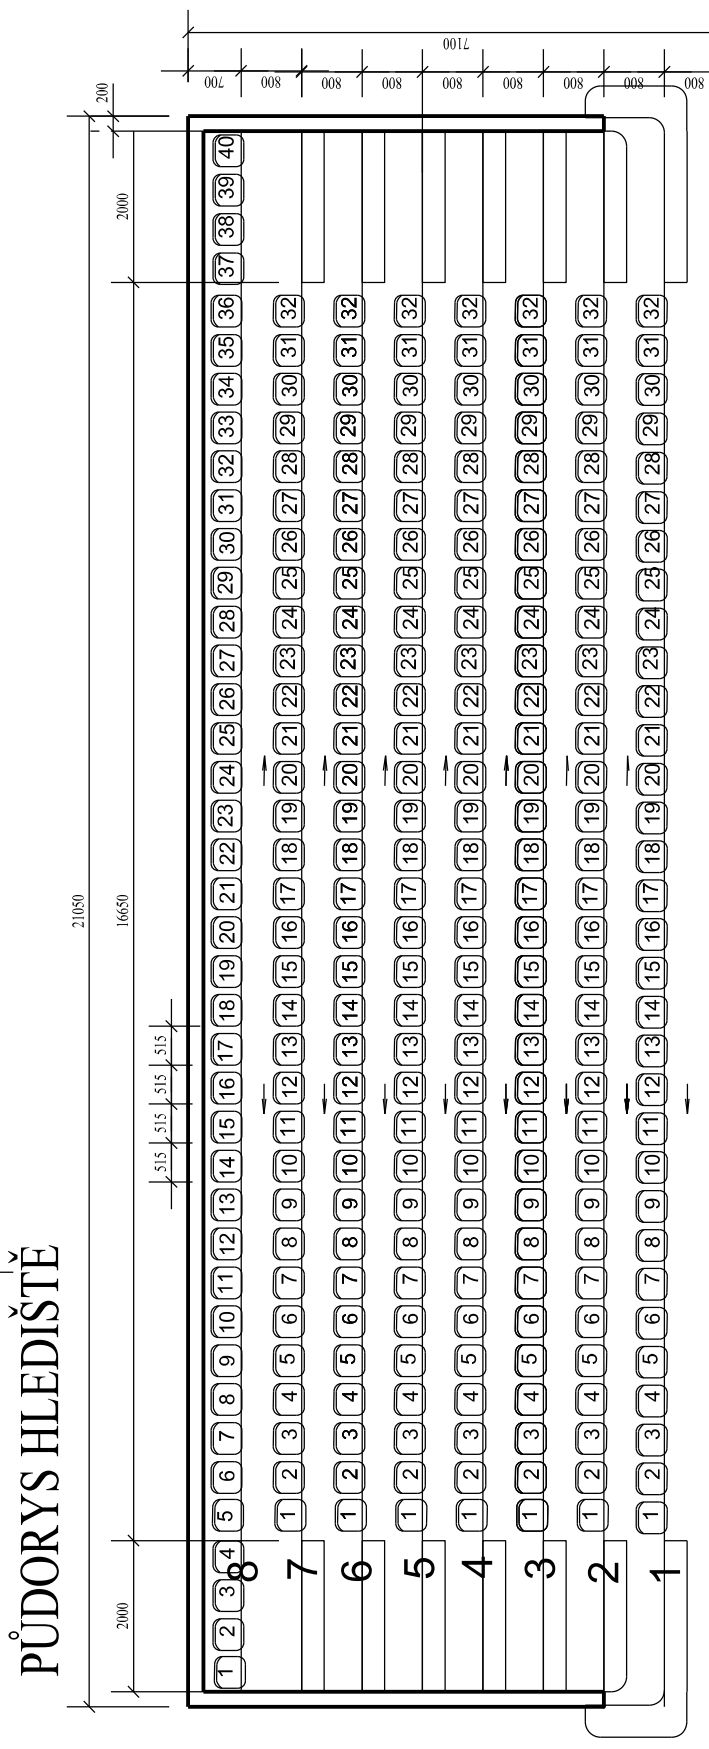