
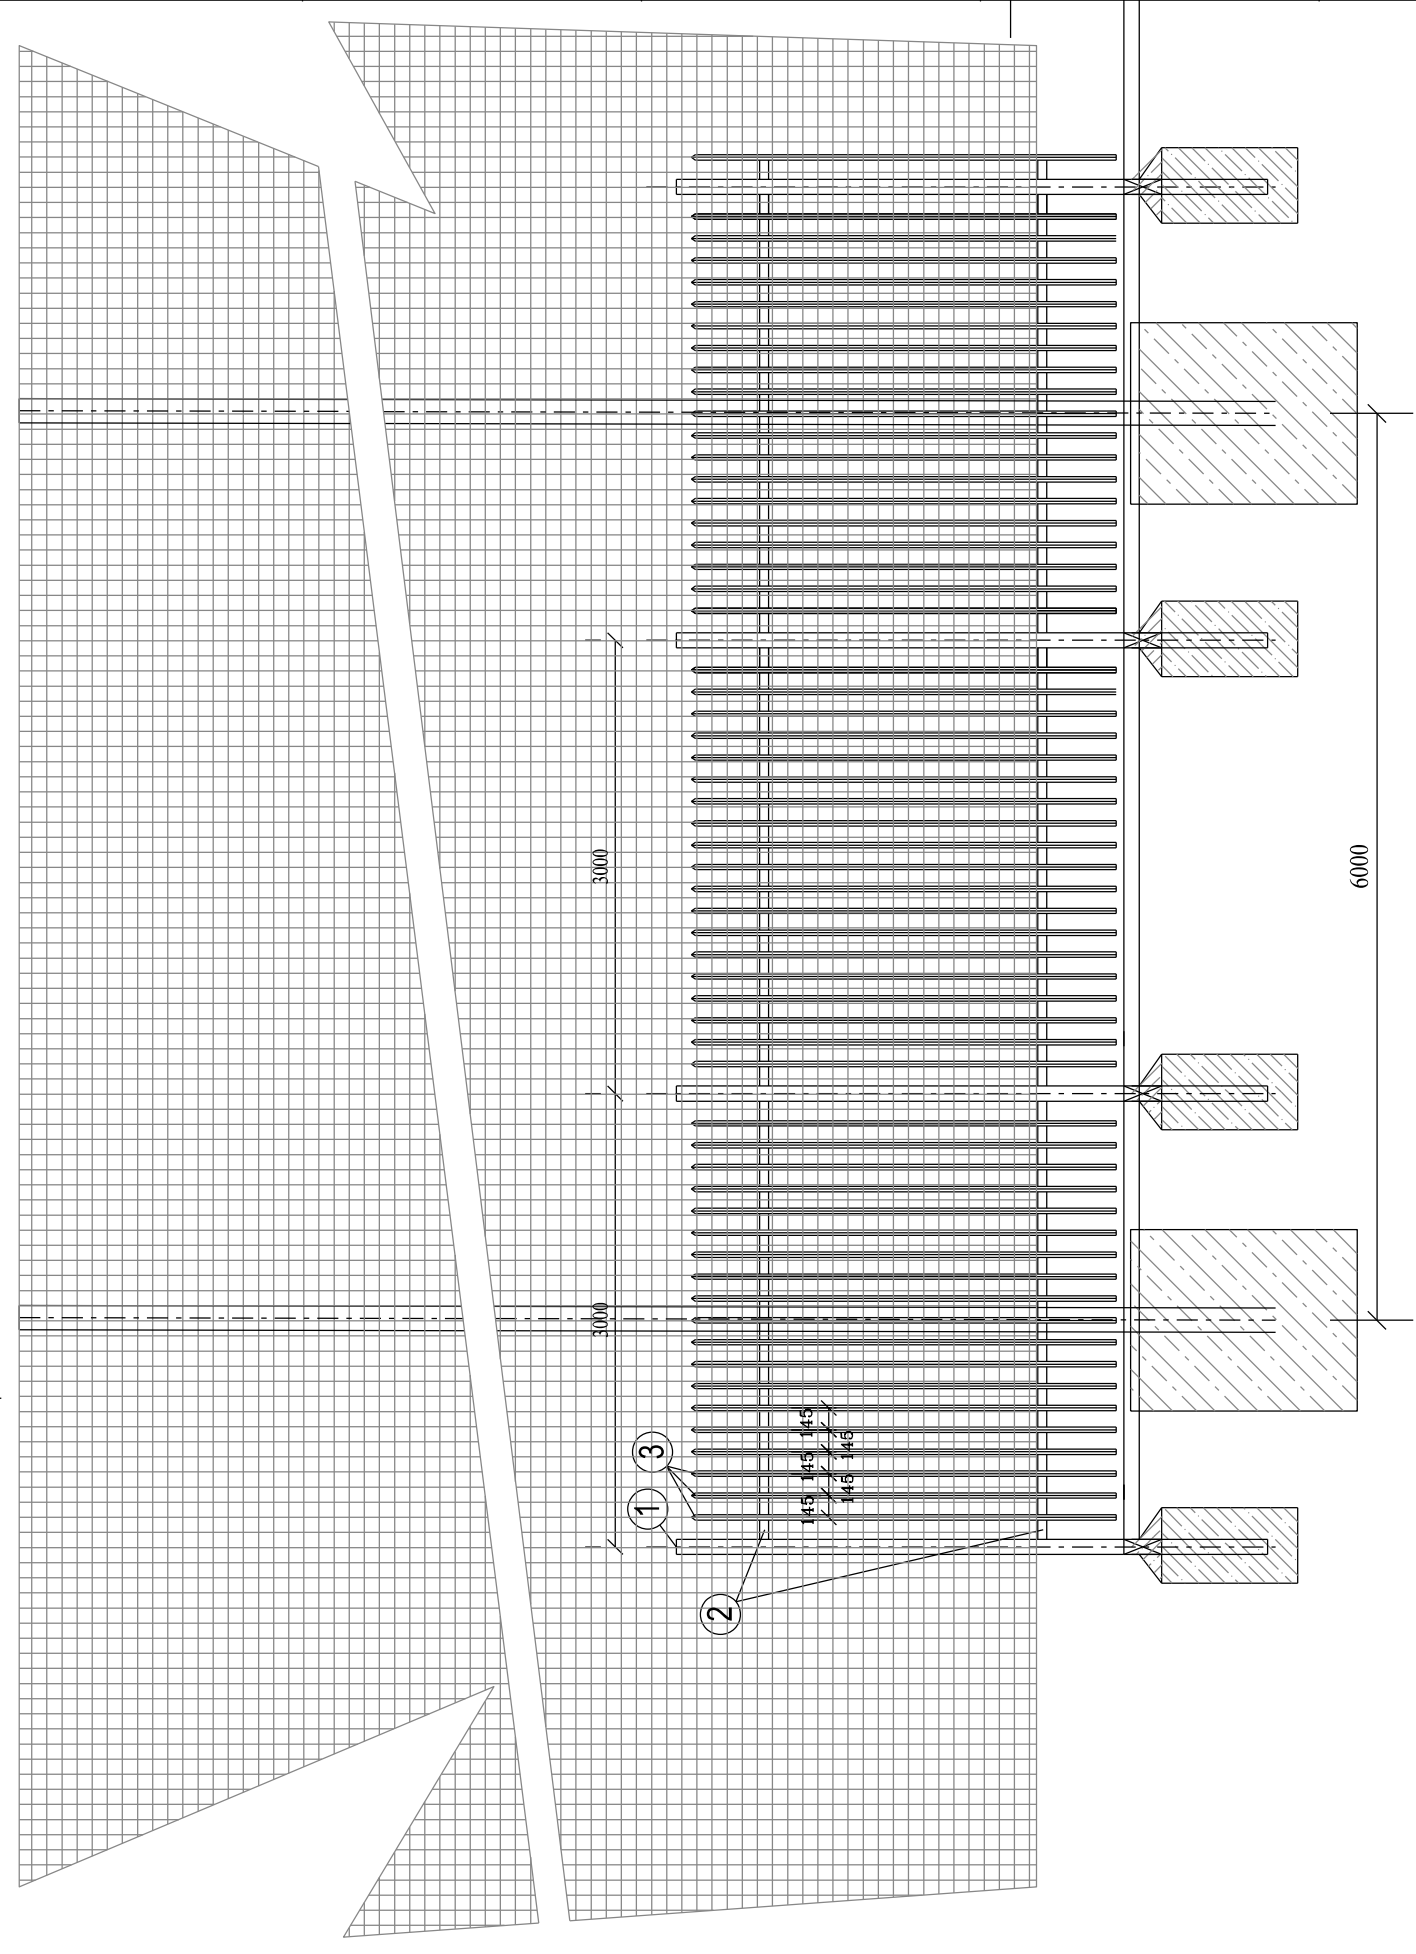


OPLOCENÍ VRHAČSKÉHO SEKTORU - typ "C"

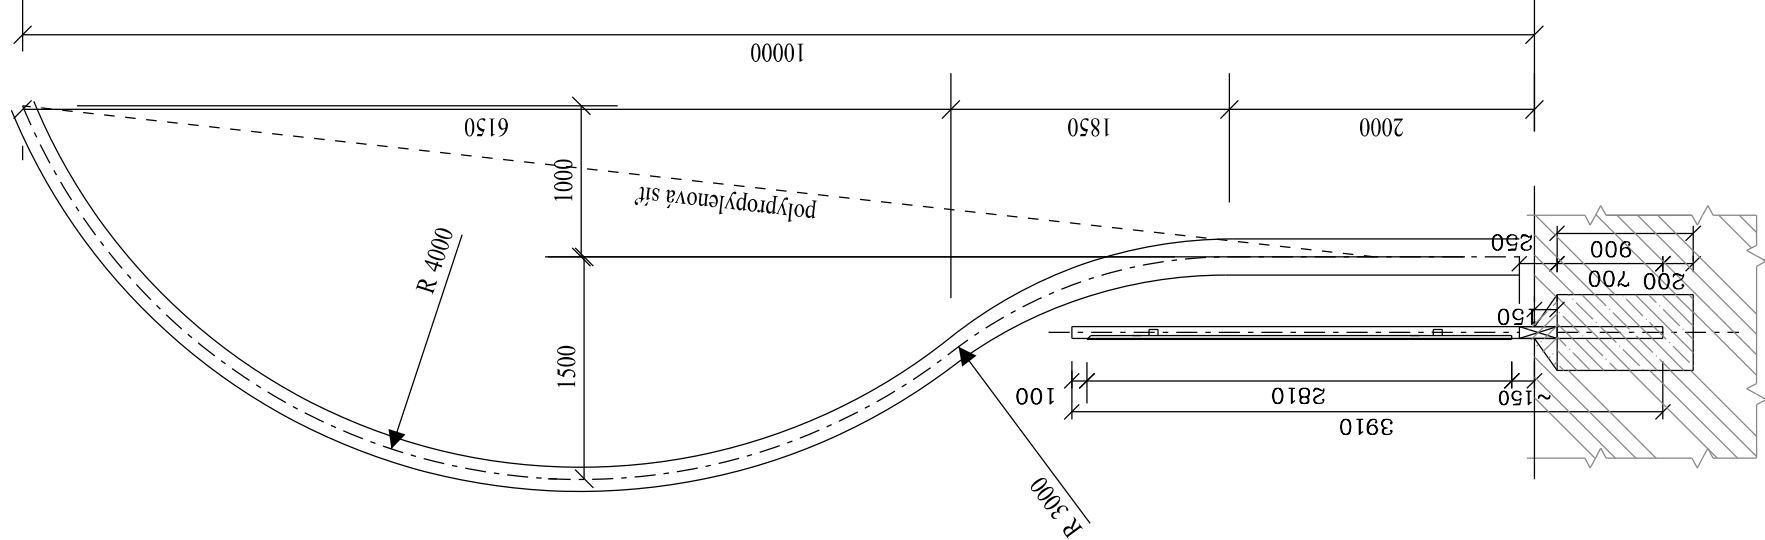

POHLED, ŘEZ

PROF. Č. DOK.
Wa - 07

0	09/2016	ING. GOTTLIEB	ING. GOTTLIEB	ING. GOTTLIEB	ING. GOTTLIEB	studie
REV.	DATUM	ZPRACOVAL	PODPIS KONTROLOVAL	PODPIS	SCHVÁLIL	POPIS
ZÁKAZNÍK	STATUTARNÍ MĚSTO ÚSTÍ NAD LABEM Velká Hradební 2336/8, 401 00 Ústí n.L.		MĚSTSKÝ STADION-DOVYBUDOVÁNÍ AREÁLU		PROJEKT	
VÝKRES D.1.1.11 OPLOCENÍ - typ "C"			MĚSTSKÝ STADION-DOVYBUDOVÁNÍ AREÁLU			PROF. Č. DOK.
			POHLED, ŘEZ			Wa - 07
STUPEŇ STUDIE ČÍSLO PROJEKTU 20 004 002			FOR. A4			ZÁKAZNÍK 6
MĚŘ. 1/50 ORIENTAČNÍ Č. DOK.			LIST / Ů			PM 1
ČÍSLO VÝKRESU			REVIZE KOPIE			G.DESIGN OR
			GD-3-2614			DISTRIBUJE

G DESIGN spol. s r.o.
Veleštinova 3108/14
400 11 Ústí nad Labem, CZ