

Níže uvedeného dne, měsíce a roku uzavřeli

Město Kolín

IČO 00235440

se sídlem Kolín – Karlovo náměstí č. 78, 280 12, Kolín I

Zastoupená panem Bc. Romanem Šulcem, II. místostarostou města

(dále jen „**Kupující**“)

a

SPEL, a.s.

IČO 00473057

se sídlem Kolín – Kolín V, Třídvořská 1402, PSČ 280 02

zapsaná v obchodním rejstříku vedeném Městským soudem v Praze, spisová značka B 15551

zastoupená panem [REDACTED]

(dále jen „**Prodávající**“)

(dále společně i jako „**Smluvní strany**“)

SMLOUVU O KOUPI AUTOBUSOVÝCH OZNAČNÍKŮ

dle ustanovení § 2079 a násl. zákona č. 89/2012 Sb., občanský zákoník

(dále jen „**Smlouva**“)

I. Účel Smlouvy

- 1.1. Účelem této Smlouvy je zefektivnění městské hromadné dopravy ve městě Kolín tím, že budou cestujícím poskytovány informace o odjezdech místních linek, a to včetně případných zpoždění v předem stanovených lokalitách.
- 1.2. Tato Smlouva je uzavírána na základě rámcové smlouvy č. 00011/2020 uzavřené dne 12. 2. 2020 projednané a odsouhlasené Radou města Kolína dne 3. 2. 2020 usnesením číslo 1965/50/RM/2020 a dodatku č. 1 číslo 01186/2022 uzavřeného dne 27. 10. 2022, projednaného a odsouhlaseného Radou města Kolína dne 24. 10. 2022 usnesením č. 59/1/RM/2022 a dodatku č. 2 číslo 01429/2023 uzavřeného dne 1. 12. 2023, projednaného a odsouhlaseného Radou města Kolína dne 20. 11. 2023 usnesením č. 2530/43/RM/2023.

II. Předmět Smlouvy

- 2.1. Předmětem této Smlouvy je závazek Prodávajícího zajistit dle rámcové smlouvy a dodatků k ní uvedených v čl. 1.2. této smlouvy a v rozsahu nabídky v příloze 1 (dále jen „autobusové označníky“ Kolín III. etapa):

4 ks autobusového označníku typu B

- dodávka, montáž a uvedení do provozu 4 ks autobusového označníku typu B které budou vybaveny inteligentním systémem se zobrazením aktuálních informací o odjezdech místních linek MHD,
- zajištění integrace se systémem ROPID,
- zajištění datové komunikace skrze GSM/LTE modem.

4 ks autobusového označníku typu C

- dodávka, montáž a uvedení do provozu 4 ks autobusového označníku typu C. Autobusový označník typu C není vybaven žádnou inteligencí ani elektronikou a jedná se pouze o mechanickou konstrukci se zaskleným prostorem pro vylepení papírových jízdních řádů. Barevné provedení je RAL 7016, antracitová šedá.

- 2.2. Prodávající se touto Smlouvou zavazuje dodat Kupujícímu plnění dle čl. 2.1. této Smlouvy a umožnit mu nabýt vlastnické právo k předmětu této Smlouvy a Kupující se zavazuje, že plnění dle této Smlouvy převezme a zaplatí Prodávajícímu sjednanou Kupní cenu. Předmět Smlouvy se stane vlastnictvím Kupujícího až po úplném zaplacení Kupní ceny (výhrada vlastnického práva podle ustanovení § 2132 OZ).
- 2.3. Kupující podpisem této Smlouvy uděluje souhlas s montáží a provozem všech zařízení dle čl. 2.1. této Smlouvy a zavazuje se zajistit veškeré veřejnoprávní oprávnění a souhlasy potřebné k jejich montáži a provozu. Dále se zavazuje zajistit dodávku elektrické energie alespoň ve formě spínané fáze, do lokalit, kde budou umístěny autobusové označníky. Dále se Kupující zavazuje zajistit veškerou stavební přípravu nutnou k instalaci autobusových označnicků (viz. příloha č. 5)
- 2.4. V případě, že s dodáním autobusových označnicků je spojeno i dodání jakéhokoli softwaru, zavazuje se Prodávající zajistit Kupujícímu bezplatnou, nevýhradní licenci – tedy svolení k užití takového softwaru, a to po neomezenou dobu, resp. po dobu užívání systému. Cena licence je již zahrnuta v Kupní ceně. Prodávající prohlašuje, že je oprávněn postoupit užívací práva k software za podmínek stanovených touto Smlouvou Kupujícímu.

III. Termín a místo plnění Smlouvy

- 3.1. Předmět Smlouvy bude dodán a namontován do 4 měsíců od podpisu této Smlouvy. Podmínkou pro řádné spuštění a odzkoušení systémů je elektrifikace jednotlivých míst pro umístění autobusových označnicků.
- 3.2. Místem plnění je město Kolín a jedná se o tyto autobusové zastávky:

Označník typu B celkem 4 na zastávkách:

Samoobsluha 2x (jeden i druhý směr)
Na Louži 1x (směr Sendražice)
Polepská 1x (směr sídliště)

Označník typu C celkem na 4 zastávkách:

Modrý bod (jeden i druhý směr)
Polepská 1x (směr centrum)
Polepská 1x (směr nádraží)

IV. Kupní cena

- 4.1. Smluvní strany sjednávají celkovou kupní cenu (dále jen „Kupní cena“) za předmět této Smlouvy ve výši **490 393,60 Kč** (slovy: čtyřistadevadesát tisíc tři sta devadesát tři korun českých šedesát haléřů) bez DPH. Kupní cena je rozepsána v nabídce, která je v příloze 1.
- 4.2. Kupní cena je splatná na základě faktury Prodávajícího. Prodávající je oprávněn vystavit fakturu po protokolárním předání předmětu této Smlouvy Kupujícímu. Doba splatnosti faktury je 30 dnů od jejího vystavení. Prodávající je povinen fakturu doručit Kupujícímu nejpozději do 2 pracovních dnů od jejího vystavení. Faktura musí obsahovat minimální zákonné náležitosti stanovené obecně závaznými právními předpisy, v opačném případě je Kupující oprávněn fakturu vrátit Prodávajícímu k opravě. Nová splatnost faktury běží od doručení opravené faktury Kupujícímu. Povinnost zaplatit je splněna dnem připsání příslušné částky ve prospěch účtu Prodávajícího.
- 4.3. Daňové doklady bude Prodávající zasílat na adresu sídla Kupujícího, nebude-li mu písemně sdělena jiná adresa.
- 4.4. Kupní cena je konečná a závazná. Smluvní strany sjednávají, že Kupní cena dle čl. 4.1. této Smlouvy v sobě obsahuje také cenu za všechna ostatní plnění, která je Prodávající povinen poskytnout Kupujícímu dle této Smlouvy.

- 4.5. Smluvní strany si výslovně sjednávají, že nebezpečí škody na věci přechází na Kupujícího převzetím předmětu koupě bez vad.

V. Další ujednání

- 5.1. Kupující si vyhrazuje právo nepřevzít předmět této Smlouvy s vadami.
- 5.2. Na předmět této Smlouvy, specifikovaný v čl. 2.1. je poskytována záruční doba 24 měsíců od okamžiku protokolárního předání předmětu této Smlouvy Kupujícímu.
- 5.3. Prodávající se zavazuje poskytovat po dobu záruční doby dle čl. 5.2. této Smlouvy záruční opravy včetně dodání potřebných náhradních dílů. Záruční opravy provádí Prodávající a veškeré náklady spojené se záruční opravou hradí Prodávající.
- 5.4. Smluvní strany se zavazují uzavřít servisní smlouvu na předmět koupě dle této Smlouvy po protokolárním předání díla.
- 5.5. Ohlášení závady je povinen Kupující oznámit Prodávajícímu na telefonní číslo nepřetržité servisní pohotovosti [REDACTED]
- 5.6. Nedohodnou-li se Smluvní strany jinak, zavazuje se Prodávající nastoupit k provedení záruční opravy nejpozději do 3 pracovních dnů od nahlášení Kupujícím.
- 5.7. Smluvní strany sjednávají následující sankční ujednání:
- 5.7.1. V případě prodlení Prodávajícího se splněním povinnosti dle čl. 2.5 Smlouvy je Prodávající povinen uhradit Kupujícímu smluvní pokutu ve výši 0,1 % z kupní ceny, a to za každý započatý den prodlení.
- 5.7.2. V případě prodlení Kupujícího s uhrazením řádně doručené faktury vůči Prodávajícímu dle této Smlouvy je Kupující povinen uhradit Prodávajícímu úrok z prodlení ve výši 0,01 % z celkové neuhrazené částky, a to za každý započatý den prodlení.
- 5.7.3. Smluvní pokuta je splatná do 10 kalendářních dnů od doručení výzvy k úhradě smluvní pokuty.

VI. Závěrečná ustanovení

- 6.1. Práva a povinnosti Smluvních stran touto Smlouvou výslovně neupravená se řídí příslušnými ustanoveními platných právních předpisů, a to zejména Občanským zákoníkem.
- 6.2. V případě, že některé ustanovení této Smlouvy je nebo se stane neúčinným, zůstávají ostatní ustanovení této Smlouvy účinná. Strany se zavazují nahradit neúčinné ustanovení této Smlouvy ustanovením jiným, účinným, které svým obsahem a smyslem odpovídá nejlépe obsahu a smyslu ustanovení původního, neúčinného.
- 6.3. Změna nebo doplnění této Smlouvy je možná pouze písemnou formou v podobě číslovaného, oběma Smluvními stranami podepsaného dodatku.
- 6.4. Smluvní strany vyslovují souhlas s tím, aby tato Smlouva byla uvedena v přehledu vedeném Kupujícím, který obsahuje údaje o Smluvní straně, datum uzavření Smlouvy, předmětu Smlouvy a výše plnění. Smluvní strany vyslovují souhlas, že tato Smlouva může být bez jakéhokoliv omezení zveřejněna na oficiálních webových stránkách Kupujícího, a to včetně všech případných příloh a dodatků. Smluvní strany prohlašují, že skutečnosti uvedené v této Smlouvě nepovažují za obchodní tajemství ve smyslu příslušných ustanovení právních předpisů a udělují svolení k jejich užití a zveřejnění bez jakýchkoliv dalších podmínek.
- 6.5. Případné spory o obsah a plnění této Smlouvy budou řešeny cestou smírného jednání, kde v případě, že pouze v situaci, kdy toto jednání nepovede k vyřešení věci, tak se Smluvní strany zavazují dané řešit před místně a věcně příslušným soudem dle civilních procesních předpisů, jímž se sjednává soud podle sídla Kupujícího.
- 6.6. Smluvní strany si sjednaly, že místem doručování jsou adresy uvedené v záhlaví této Smlouvy, pokud nebude písemně oznámena jednou Smluvní stranou druhé Smluvní straně adresa jiná, stejně tak se považuje za

doručenou zásilkou zásilka daná k poštovní přepravě, když nebyla adresátem v úložné době převzata či došlo k odmítnutí převzetí této zásilky.

- 6.7. Tato Smlouva se vyhotovuje v počtu třech výtisků, z nichž Kupující obdrží dvě vyhotovení a Prodávající jedno vyhotovení.
- 6.8. Tato smlouva o dílo nabývá platnosti dnem jejího podpisu oběma smluvními stranami a účinnosti dnem jejího uveřejnění v registru smluv.
- 6.9. Smluvní strany se dohodly, že obsah této smlouvy bude v plném znění včetně příloh uveřejněn v registru smluv podle z. č. 340/2015 Sb., o zvláštních podmínkách účinnosti některých smluv, uveřejňování těchto smluv a o registru smluv (zákon o registru smluv). Zveřejnění obsahu smlouvy v registru smluv zajistí kupující.
- 6.10. Smluvní strany shodně prohlašují, že rozumí obsahu této smlouvy a jsou s ním srozuměny, konstatujíce, že smlouvu uzavírají na základě jejich pravé a svobodné vůle prosty jakékoli tísně, výhrad či nátlaku.
- 6.11. Smluvní strany dále výslovně souhlasí s tím, aby tato smlouva byla uvedena v přehledu nazvaném „Přehled smluv“ vedeném městem Kolín, který obsahuje údaje o smluvní straně, datum uzavření smlouvy, předmětu smlouvy a výše plnění. Smluvní strany dále výslovně souhlasí s tím, že tato smlouva může být bez jakéhokoliv omezení zveřejněna jak na oficiálních webových stránkách města Kolín, tak i v registru smluv, a to včetně všech případných příloh a dodatků. Smluvní strany prohlašují, že skutečnosti uvedené v této smlouvě nepovažují za obchodní tajemství ve smyslu příslušných ustanovení právních předpisů a udělují svolení k jejich užití a zveřejnění bez jakýchkoliv dalších podmínek.
- 6.12. Tato smlouva podléhá uveřejnění v registru smluv dle zákona č. 340/2015 Sb., o zvláštních podmínkách účinnosti některých smluv, uveřejňování těchto smluv a o registru smluv (zákon o registru smluv) (dále jen: „registr smluv“). Smluvní strany se dohodly, že smlouvu v souladu s tímto zákonem uveřejní město Kolín, a to nejpozději do 30 dnů od podpisu smlouvy. Toto ujednání však nebrání tomu, aby smlouvu zveřejnil i smluvní partner města Kolína. Po uveřejnění v registru smluv obdrží smluvní partner města Kolína do datové schránky, v případě neexistence datové schránky e-mailem potvrzení od správce registru smluv. Potvrzení obsahuje metadata a je ve formátu .pdf, označeno uznávanou elektronickou značkou a opatřeno kvalifikovaným časovým razítkem. Smluvní strany se dohodly, že smluvní partner města Kolína nebude, kromě potvrzení o uveřejnění smlouvy v registru smluv od správce registru smluv, nijak dále o této skutečnosti informován.

Seznam příloh:

Příloha č. 1 – Cenová nabídka

Příloha č. 2 – Data k autobusovému označníku typu B

Příloha č. 3 - Data k autobusovému označníku typu C

Příloha č. 4 – Plná moc pro Tomáše Smolíka

Příloha č. 5 – Řez betonovým základem


V Kolíně dne _____

Bc. Roman Šulc
Digitálně podepsal
Bc. Roman Šulc
Datum: 2024.11.12
10:31:23 +01'00'

Město Kolín

Bc. Roman Šulc, II. místostarosta města Kolína

V Kolíně dne _____

 
Datum: 2024.11.18
10:46:38 +01'00'

SPEL, a.s.





SPEL, a.s.
Divize Engineering
Třídvorská 1402, 280 02 Kolín V
mail: eng@spel.cz
tel. +420 321 613 290
fax +420 321 759 085

Vypracováno pro firmu: **Město Kolín**
Karlovo náměstí 78
280 02 Kolín

Kontaktní osoba: Bc. Roman Šulc

NABÍDKA NDO_423-2024

Autobusové označníky Kolín III. etapa

NABÍDKA JE URČENA POUZE PRO POTŘEBY ZADAVATELE, A PROTO JI NELZE BEZ SOUHLASU SPEL, a.s.
POSTOUPIT DALŠÍM FYZICKÝM NEBO PRÁVNICKÝM OSOBÁM, A TO ANI K NAHLÉDNUTÍ

Vážení obchodní přátelé,

předkládáme Vám nabídku SPEL, a.s. na práce pro akci: „Autobusové označnický Kolín III. etapa“. V této nabídce naleznete také stručné informace o naší společnosti, navrhované řešení a další doplňující informace.

Jsme přesvědčeni, že Vás naše nabídka uspokojí a že Vás přesvědčí o naší technické a odborné způsobilosti. V celém průběhu nabídkového řízení podáme veškeré vysvětlení k naší nabídce a v průběhu realizace jsme připraveni operativně řešit Vaše požadavky tak, aby výsledek námi realizovaného díla co nejpřesněji odpovídal Vaším představám.

Veškeré činnosti obsažené v této nabídce budou realizovány dle systému zajištění jakosti SPEL, a.s. odpovídajícímu normě ISO 9001 a ISO 14001.

Tato nabídka a údaje v ní uvedené jsou závazné a neodvolatelné do **30. 11. 2024**

Pro operativní spojení uvádíme kontakt na naše pracovníky:

pracovník odpovědný za věci obchodní a komerční

Jméno a příjmení
Tomáš Smolík
Ředitel divize Engineering

Telefon/fax
606 780 847 / 321 759 085

e-mail
tsmolik@spel.cz

pracovník odpovědný za věci technické a realizační

Jméno a příjmení
Ing. Miroslav Kolda
Výrobně technický ředitel

Telefon/fax
724 371 320 / 321 759 085

e-mail
mkolda@spel.cz

Ing. Jan Holovský
Obchodní ředitel pro Smart City

777 363 371

e-mail
jholovsky@spel.cz

Osoba oprávněná k podpisu SoD či objednávky

Tomáš Smolík
Ředitel divize Engineering

1. ZÁKLADNÍ CHARAKTERISTIKA ZHOTOVITELE

Zhotovitel: SPEL, a.s.

Sídlo firmy: Třídvořská 1402, 280 02 Kolín V

Statutární ředitel: Jiří Svoboda

IČ: 00473057

DIČ: CZ00473057

Bankovní spojení: ČSOB Kolín

Číslo účtu: 190015376/0300

Divize Engineering

E-mail: eng@spel.cz

Tel.: +420 321 613 290

Fax: +420 321 759 085

Společnost je zapsána v obchodním rejstříku u Městského soudu v Praze, oddíl B, vložka 15551

Další informace o společnosti SPEL, a.s. jsou k dispozici na webových stránkách www.spel.cz.

2. PŘEDMĚT NABÍDKY

„Autobusové označníky Kolín III. etapa“

Dodávka, montáž a uvedení do provozu 4 ks autobusového označníku typu B dle rámcové Smlouvy č. 00011/2020 uzavřené dne 12. 2. 2020.

Zastávkový označník bude vybaven inteligentním systémem se zobrazením aktuálních informací o odjezdech místních linek MHD.

Autobusový označník typu B s požadavkem na online informace o příjezdech/odjezdech a zpoždění autobusů.

Tento označník bude umožňovat následující funkce:

- jednostranný LED Panel o rozměrech 840 mm x 252 mm x 134 mm, min. dva řádky, spolehlivé čtení na vzdálenost 15 m,
- komunikace přes GSM modem s pomocí datové SIM karty (SIM karta není součástí dodávky – dodá Objednatel)
- zařízení pro čtení informací pro nevidomé,
- zasklený prostor pro vylepení papírových jízdních řádů rozměrů 344 x 470 mm,
- SW instalován na SPEL a.s. serveru,
- barevné provedení RAL 7016, antracitová šedá.

Dodávka, montáž a uvedení do provozu 4 ks autobusového označníku typu C dle rámcové Smlouvy č. 00011/2020 uzavřené dne 12. 2. 2020.

Autobusový označník typu C je určen pro nefrekventované zastávky. Autobusový označník typu C není vybaven žádnou inteligencí ani elektronikou a jedná se pouze o mechanickou konstrukci se zaskleným prostorem pro vylepení papírových jízdních řádů. Barevné provedení je RAL 7016, antracitová šedá.

3. CENOVÁ ČÁST

Investice

Popis	M. j.	Počet	Cena za MJ	Cena celkem
Autobusový označník typu B	ks	4	112 700 Kč	450 800 Kč
Montáž do připraveného základu + oživení	kpl	4	4 100 Kč	16 400 Kč
Cena investice bez DPH				467 200 Kč
Zákaznická sleva 20 % na označníky dle rámcové smlouvy				90 160 Kč
Cena po slevě bez DPH				377 040 Kč

Popis	M. j.	Počet	Cena za MJ	Cena celkem
Autobusový označník typu C	ks	4	31 173 Kč	124 692 Kč
Montáž do připraveného základu	kpl	4	3 400 Kč	13 600 Kč
Cena investice bez DPH				138 292 Kč
Zákaznická sleva 20 % na označníky dle rámcové smlouvy				24 938,4 Kč
Cena po slevě bez DPH				113 353,6 Kč

Celková cena investice bez DPH 490 393,60 Kč

DPH 102 982,70 Kč

Celková cena investice včetně DPH 593 376,30 Kč

4. TERMÍNY PLNĚNÍ, PLATEBNÍ PODMÍNKY

- Termín realizace: 4 měsíce od objednání/podpisu smlouvy
- Splatnost faktur: 30 dní
- Záruční lhůta: 24 měsíců

5. KOMPLETNOST NABÍDKY

Tato nabídka tvoří pouze podklad pro návrh objednávky, či SoD a může být upřesněna, případně rozšířena nebo jinak upravena formou revize, na základě požadavků objednatele. Podmínky pro přípravu, realizaci a následná tvorba návrhu pro případné uzavření objednávky, či smlouvy o dílo této akce budou detailně konkretizovány při dalších jednáních. Ceny jednotlivých částí v nabídce jsou platné pouze při objednání celku a nelze je samostatně objednat bez předchozího projednání.

6. VŠEOBECNÉ PODMÍNKY

6.1 Normy a předpisy

Pro kompletní realizaci díla platí normy ČSN a EN, platných v České republice a platných právních předpisů a norem a vnitřní legislativy objednatele a investora.

6.2 Závěrečná ustanovení

Pokud není v této nabídce uvedeno odlišně, platí ustanovení Občanského zákoníku č. 89/2012 Sb.

Nabídka je zpracována v úrovni, odpovídající podkladům a skutečnostem nám známým ke dni jejího zpracování, a to při plném respektování požadavku nejméně středoevropského uživatelského a provozního standardu.

Zpracovatel nabídky je připraven neprodleně poskytnout zadavateli bližší údaje o věcech souvisejících s touto nabídkou a možnostech případné další spolupráce.

V Kolíně dne 4. 10. 2024

Vypracoval: **Ing. Jan Holovský**
Obchodní ředitel pro Smart City
mob.: +420 777 363 371
email: jholovsky@spel.cz



Schválil: **Tomáš Smolík**
Ředitel divize Engineering
email: tsmolik@spel.cz



Označník pro autobusové zastávky AOKO-M-01

Označník autobusových zastávek (dále jen AOKO-M-01) zprostředkovává cestujícím informace o odjezdech nejbližších tří linek MHD, typu autobusu nebo zpoždění na linkách MHD, které jsou pro danou zastávku zahrnuty do některého centrálního informačního systému – ROPID, OREDO, atd.



Informace

K zobrazení údajů slouží plnobarevný maticový LED displej o rozměrech 192x960mm (32x160 bodů). Jas displeje je regulován v závislosti na vnějším osvětlení. Označník je vybaven hlasovým výstupem aktivovaným ovladačem pro nevidomé a v případě aktivace čte údaje zobrazované na monitoru. Hlasitost je reprodukce je v nočních hodinách snížena.



Napájení

AOKO-M-01 může být napájen trvalý napětím 230VAC, nebo z VO. Symbol autobusové zastávky a vitrina pro jízdní řády jsou osvětleny, pokud je zapnuté VO.



Konstrukce

Označník AOKO-M-01 je složen ze tří dílů. Spodní díl - sloup vysoký 2,5m (+ 0,9m pro ukotvení) nese vitrínu pro jízdní řády. Na sloupu je připevněn rám pro zobrazovací modul a elektroniku označniku. Horní díl slouží k umístění prosvětlené značky autobusové zastávky a vylepení čísel autobusových linek. Konstrukce AOKO-M-10 je tvořena sloupem 80x80mm a rámy z profilů 80x30mm. Všechny díly jsou žárově zinkovány a opatřeny komaxitovým lakem v požadovaném odstínu. Jednotlivé prostory jsou zepředu kryty otevíratelnými dvířky, zadní kryty jsou pevné. Horní díl může být v závislosti na umístění AOKO-M-10 na dané zastávce montován kolmo k dílu střednímu, nebo jako prodloužení středního dílu. AOKO-M-10 se osazuje do připravené roury délky 0,9m, která je zabetonována.



Technické parametry

Napájení (trvalé nebo VO)	230 VAC
Doba zálohování při napájení z VO	18 hodin
Osvětlení vitrín	Po dobu napájení z VO
Maticový displej	5 x 32x32 bodů
Barvy	Možnost zobrazení 8 barev
Reproduktor	1 x 10 W
Komunikace	GSM
Rozsah pracovních teplot	- 20 až +40 °C
Krytí	IP43
Barva	Dle požadavku



Třídvorská 1402, 280 02 Kolín
www.spel.cz
<https://smart4city.spel.cz>



Označník pro autobusové zastávky AOKO-S-01

Označník autobusových zastávek (dále jen AOKO-S-01) slouží pro nefrekventované zastávky. Tento typ označniku není vybaven žádnou elektronikou pro poskytování online informací.

Informace




K poskytnutí informací o odjezdech slouží pouze zasklený prostor pro vylepení papírových jízdních řádů. Tato vitrína má rozměr 344 x 470 mm a slouží pro umístění standardního formátu A3.


Konstrukce



Označník AOKO-S-01 je složen ze tří dílů. Nosný sloup vysoký 4 m , kde 0,9 m slouží pro ukotvení do země. Na sloupu je připevněna vitrína pro umístění jízdních řádů a horní díl pro umístění značky autobusové zastávky a vylepení čísel autobusových linek. Konstrukce AOKO-S-10 je tvořena sloupem 80x80mm a dvěma skříněmi.

Nosný sloup je tvořen z nerez a je opatřen ochranným komaxitovým lakem v požadovaném odstínu. Ostatní konstrukční prvky jsou tvořeny z oceli a jsou rovněž opatřeny ochranným komaxitovým lakem v požadovaném odstínu. Jednotlivé prostory jsou zepředu kryty otevíratelnými dvířky, zadní kryty jsou pevné.

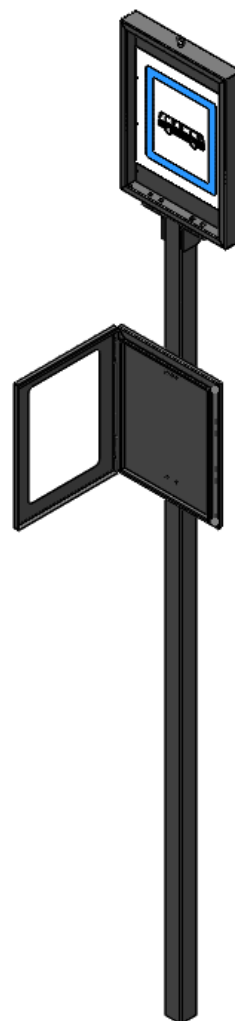

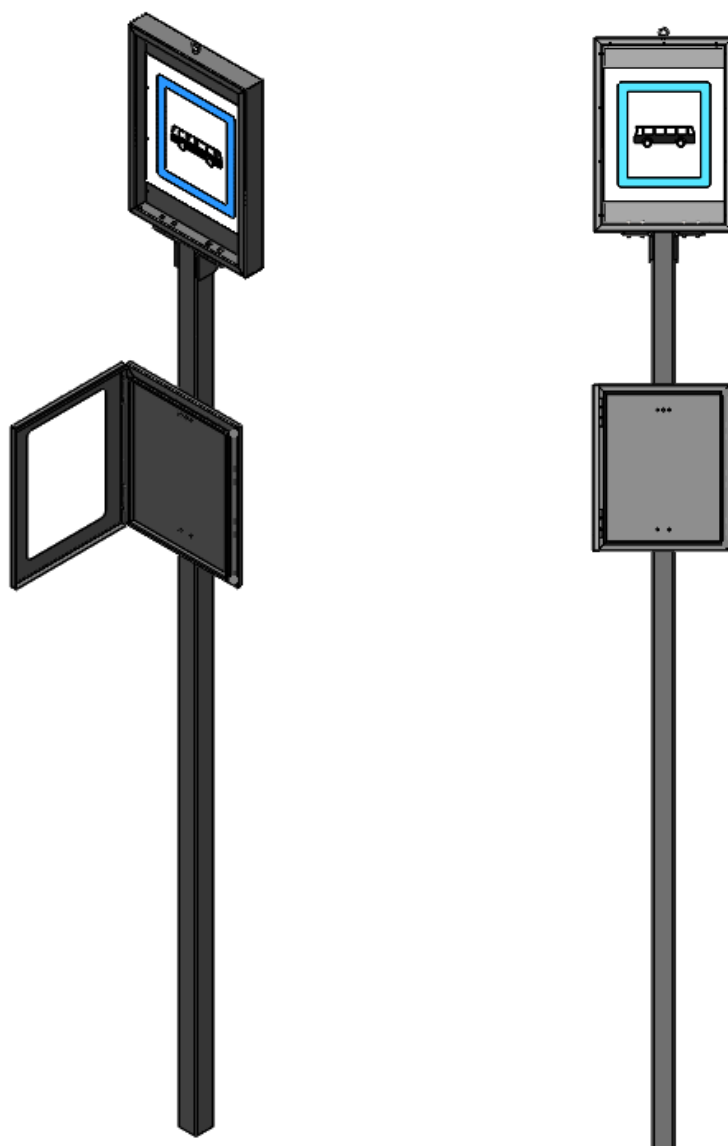

Třídvorská 1402, 280 02 Kolín
www.spel.cz
<https://smart4city.spel.cz>



PLNÁ MOC

Společnost SPEL, a.s.
se sídlem: Třídvorská 1402, Kolín V, 280 02 Kolín,
IČ: 004 73 057,
zapsaná v obchodním rejstříku vedeném Městským soudem v Praze, spisová značka B 15551,
za společnost jedná Jiří Svoboda, předseda správní rady

zmocňuje pana Tomáše Smolíka, ředitele divize Engineering, datum narození 14.12.1970, trvale bytem Jana Vostrčila 1447, 280 02 Kolín V

k zastupování ve všech běžných obchodních a provozních záležitostech , včetně zadávacích řízení dle zákona č. 134/2016 Sb., o zadávání veřejných zakázek. Pan Tomáš Smolík se zmocňuje k vykonávání veškerých úkonů s tím souvisejících, zejména aby za naši společnost jako uchazeče podával nabídky v zadávacích řízeních (jakéhokoliv druhu), přijímal doručované písemnosti, žádal o podání dodatečných informací k zadávacím podmínkám, podával i jakékoliv jiné návrhy či žádosti, uzavíral obchodní a subdodavatelské smlouvy, smlouvy o sdružení, či jiné dohody, podával opravné prostředky, námitky, nebo rozklady a vzdával se jich, vymáhal nároky, to vše i tehdy, když je podle právních předpisů zapotřebí zvláštní plné moci.

Plná moc se uděluje jako generální plná moc k zastupování ve všech běžných obchodních a provozních záležitostech, včetně zadávacích řízení dle zákona č. 134/2016 Sb., o zadávání veřejných zakázek.

V uvedeném rozsahu je zmocněnec oprávněn za naši společnost jednat, včetně podepisování písemných právních úkonů.

V Kolíně dne 9.3.2022

Jiří Svoboda
předseda správní rady

Zmocnění přijímám

Tomáš Smolík
ředitel divize Engineering

OVĚŘOVACÍ DOLOŽKA PRO LEGALIZACIPodle ověřovací knihy **Obecního úřadu Tří Dvory**poř. č. legalizace **216/2022/1**vlastnoručně podepsal* - ~~uznal podpis na listině za vlastní*~~**Jiří Svoboda, 27.12.1971, Kolín**

jméno/a, příjmení, datum a místo narození žadatele

Tří Dvory čp. 333, 280 02 Tří Dvoryadresa místa trvalého pobytu* - ~~adresa místa pobytu na území České republiky*~~~~adresa bydliště mimo území České republiky*~~**Občanský průkaz č. 209992637**

druh a číslo dokladu, na základě kterého byly zjištěny osobní údaje, uvedené v této ověřovací doložce

V Třebč Dvorech dne 09.03.2022

Jméno, příjmení a podpis ověřující osoby:

*Nehodící se škrtněte

.....
Dita Zemanová

Otisk úředního razítka

**OVĚŘOVACÍ DOLOŽKA PRO LEGALIZACI**Podle ověřovací knihy **Obecního úřadu Tří Dvory**poř. č. legalizace **217/2022/1**vlastnoručně podepsal* - ~~uznal podpis na listině za vlastní*~~**Tomáš Smolík, 14.12.1970, Kolín**

jméno/a, příjmení, datum a místo narození žadatele

Jana Vostrčila 1447, 280 02 Kolínadresa místa trvalého pobytu* - ~~adresa místa pobytu na území České republiky*~~~~adresa bydliště mimo území České republiky*~~**Občanský průkaz č. 209133915**

druh a číslo dokladu, na základě kterého byly zjištěny osobní údaje, uvedené v této ověřovací doložce

V Třebč Dvorech dne 09.03.2022

Jméno, příjmení a podpis ověřující osoby:

*Nehodící se škrtněte

.....
Dita Zemanová

Otisk úředního razítka



Příloha č. 5 ke smlouvě o koupi autobusových označníků ev. list č. 01414/2024

DETAIL A
MĚŘÍTKO 1 : 8

POKUD NENÍ UVEDENO JINAK: JEDNOTKY JSOU V MILIMETRECH		OPRACOVÁNÍ:		ODSTRANIT OSTŘÉ HRANY		NEUPRAVOVAT MĚŘÍTKO VÝKRESU		ZMĚNA	
	JMÉNO	PODPIS	DATUM						
NAVRHL									
PŘEZKOÜSEL									
SCHVÁLIL									
VÝROBA									
Z. JAKOSTI									
						MATERIÁL:			
						HMOTNOST:			


NÁZEV:
oznacnik_pruzer

Č. VÝKRESU

MĚŘÍTKO:1:50

LIST 1 Z 1 LISTÜ



A3

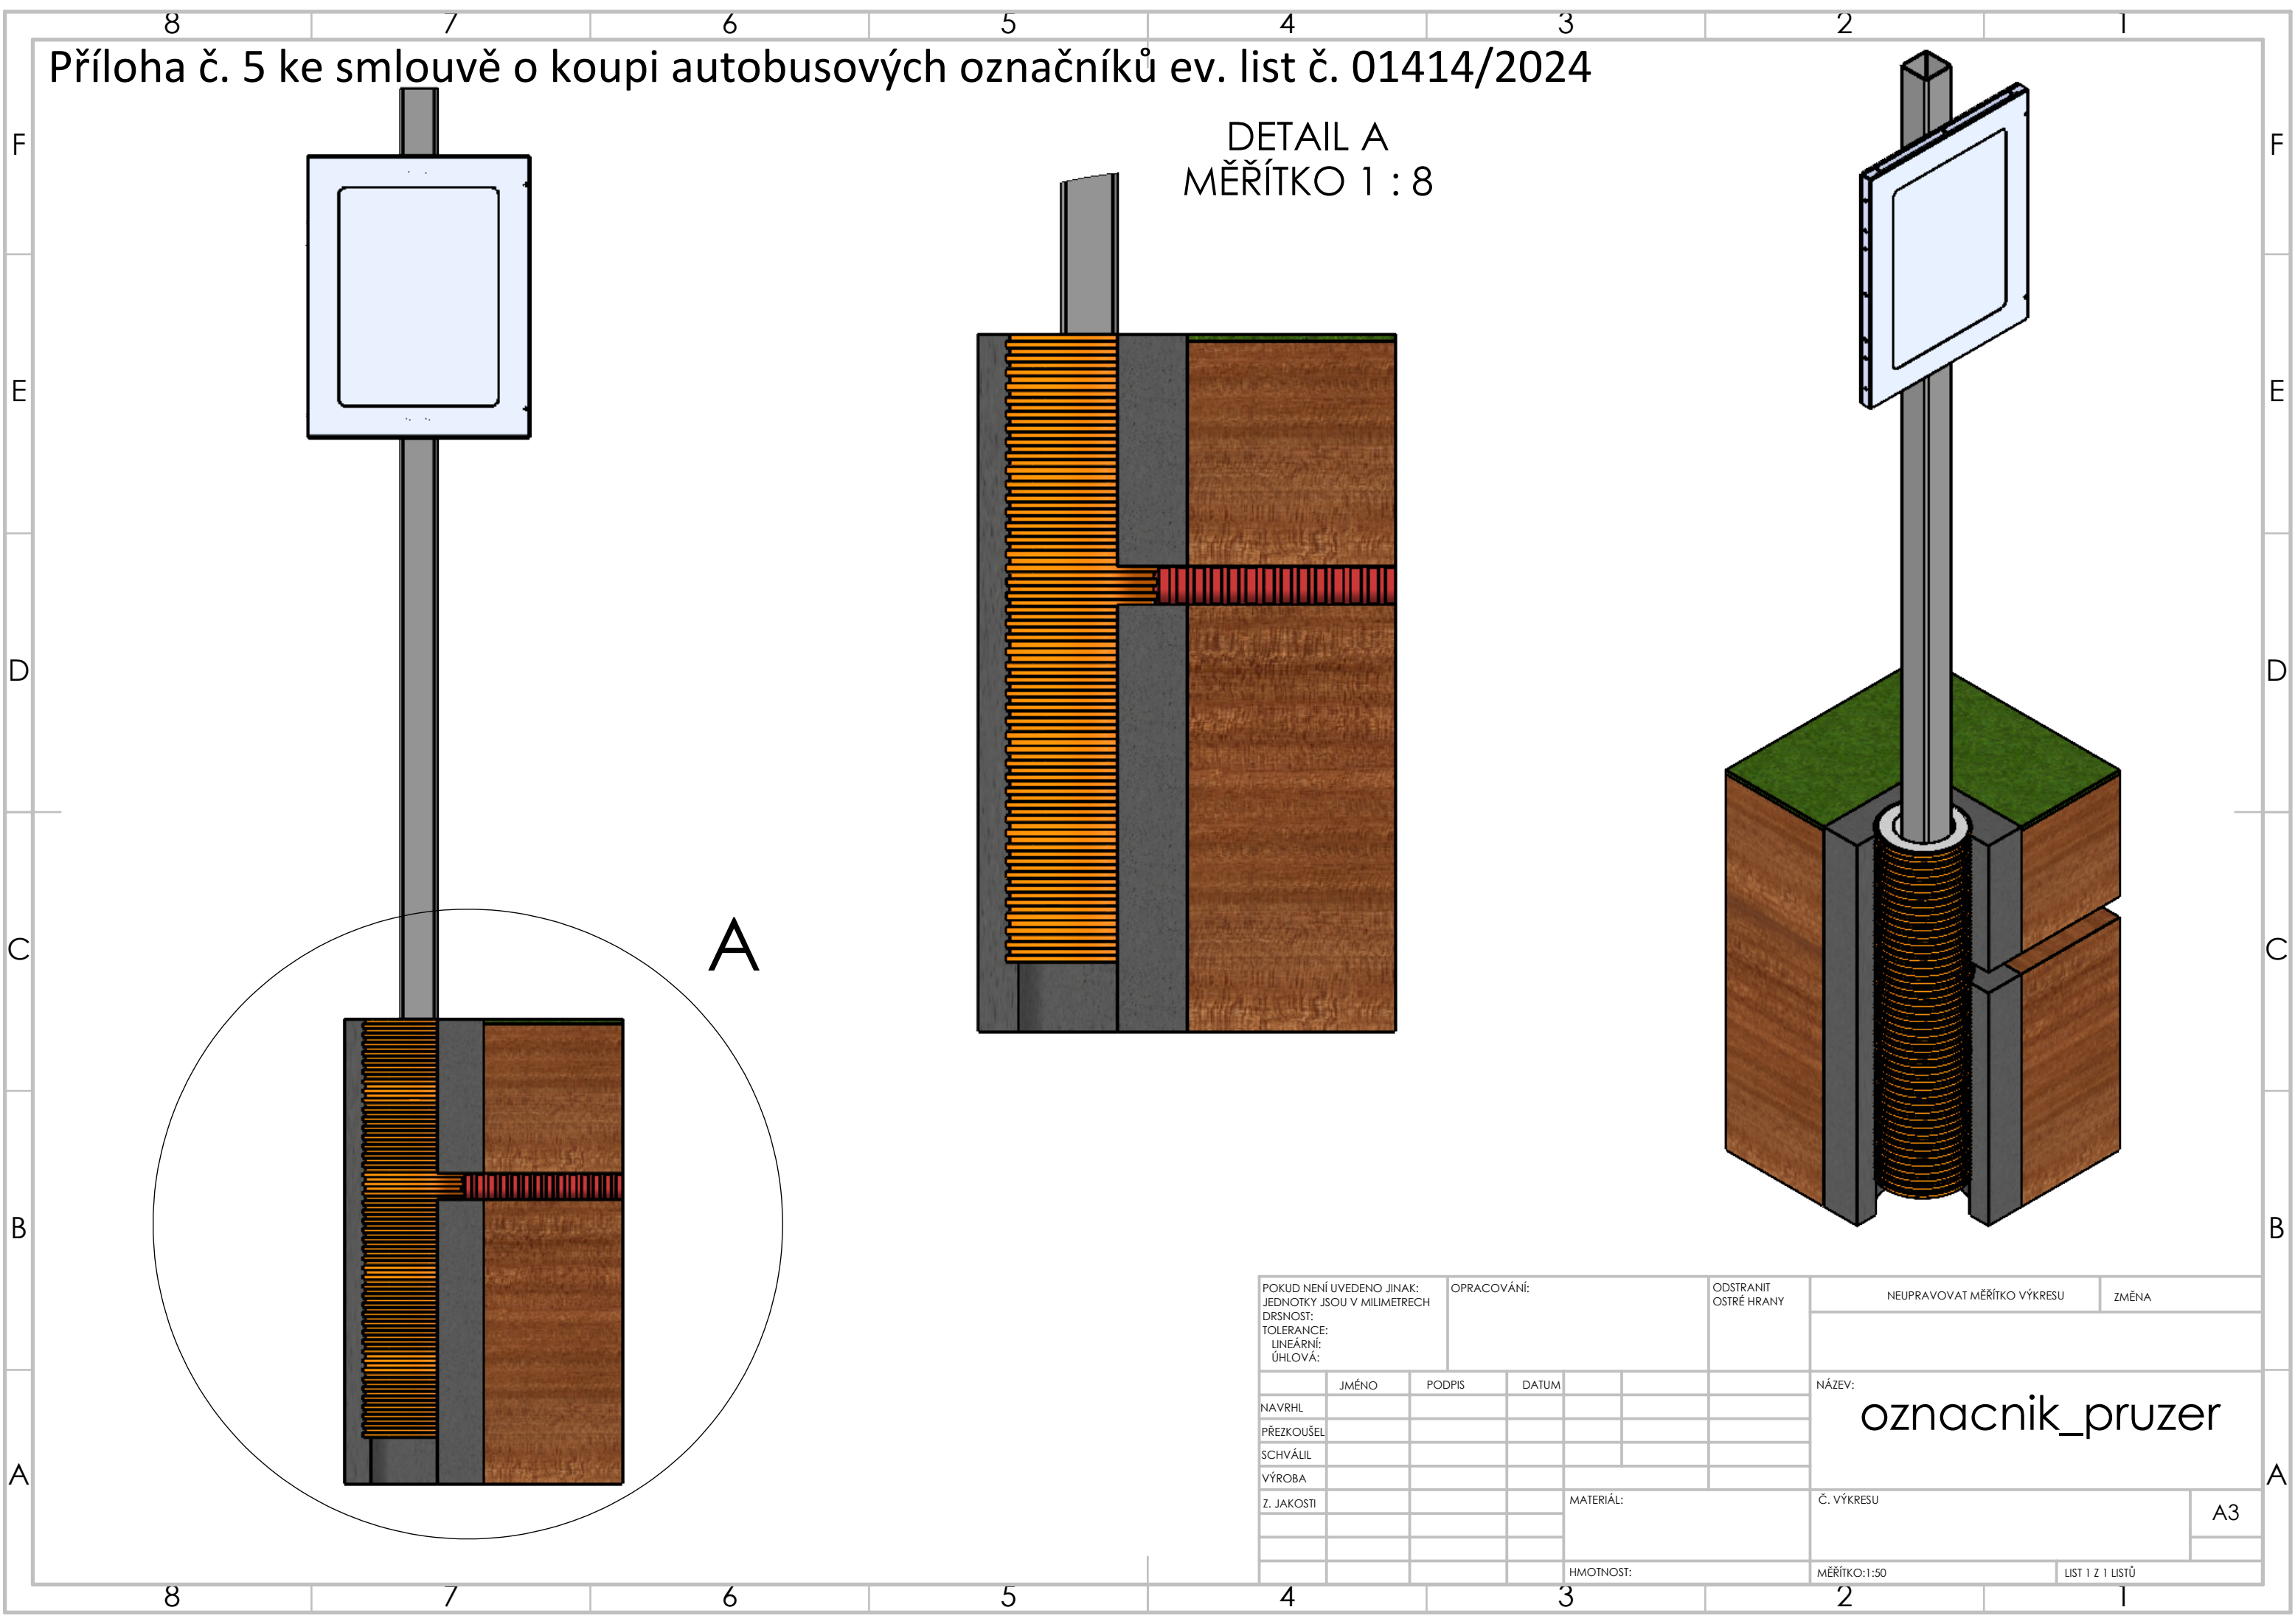


Příloha č. 5 ke smlouvě o koupi autobusových označníků ev. list č. 01414/2024

DETAIL A
MĚŘÍTKO 1 : 8

POKUD NENÍ UVEDENO JINAK: JEDNOTKY JSOU V MILIMETRECH DRSNOST: TOLERANCE: LINEÁRNÍ: ÚHLOVÁ:		OPRACOVÁNÍ:		ODSTRANIT OSTŘE HRANY		NEUPRAVOVAT MĚŘÍTKO VÝKRESU		ZMĚNA	
NAVRHL	JMÉNO	PODPIS	DATUM			NÁZEV: oznacnik_pruzer			
PŘEZKOUSEL									
SCHVÁLIL									
VÝROBA									
Z. JAKOSTI						Č. VÝKRESU			
						A3			
						MĚŘÍTKO:1:50			
						LIST 1 Z 1 LISTŮ			

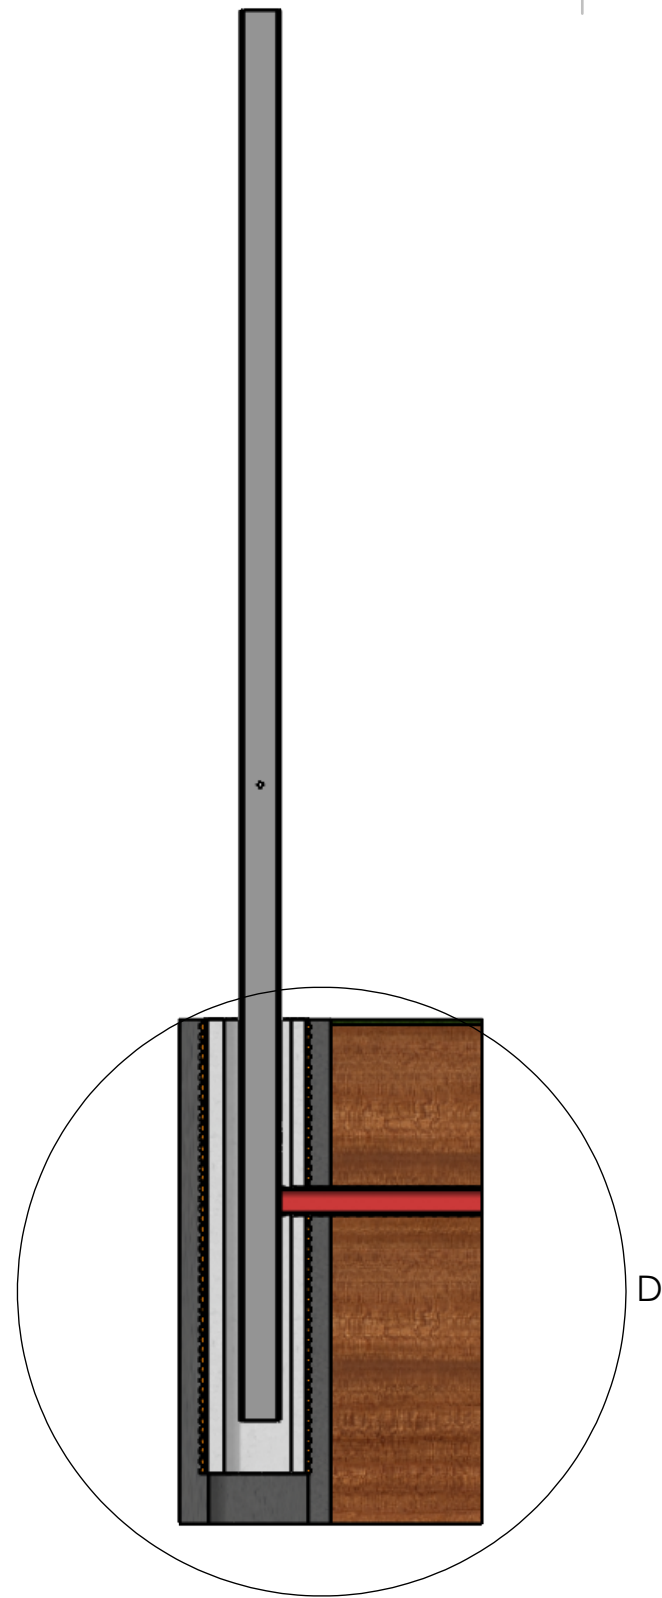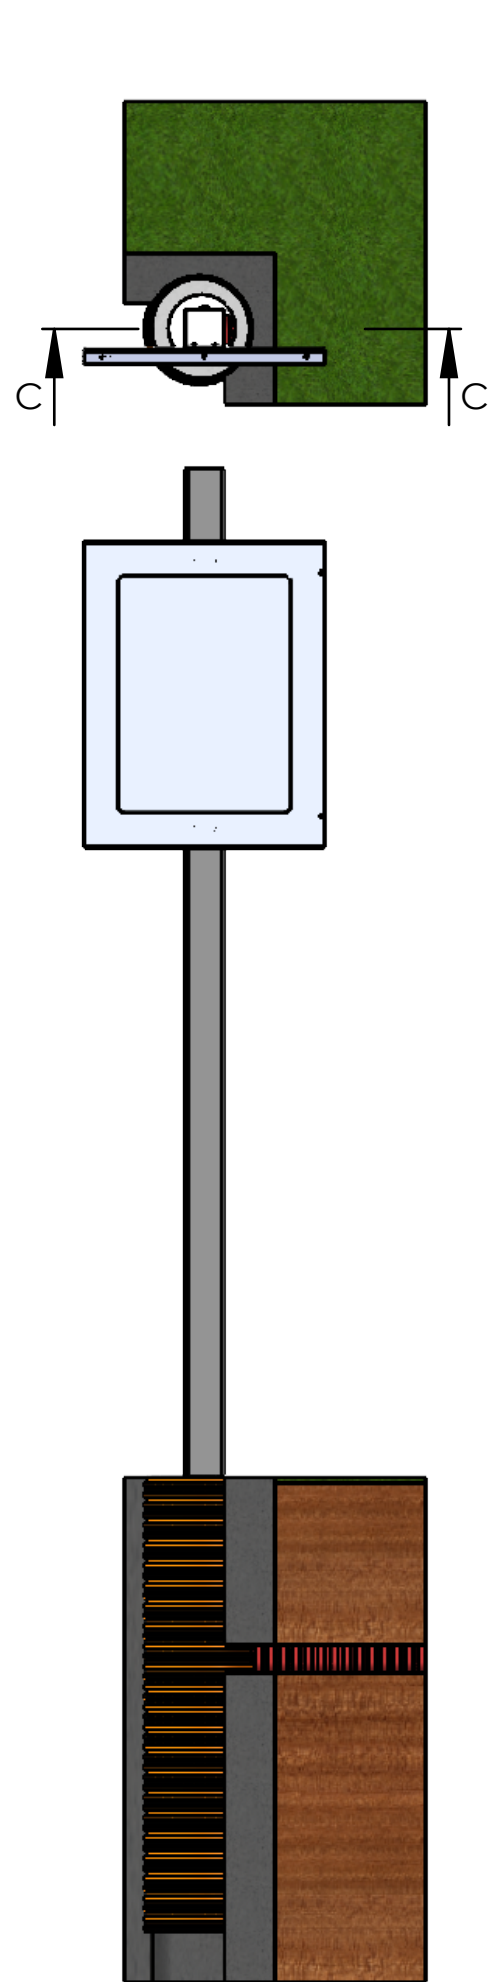

ŘEZ C-C
MĚŘITKO 1 : 15

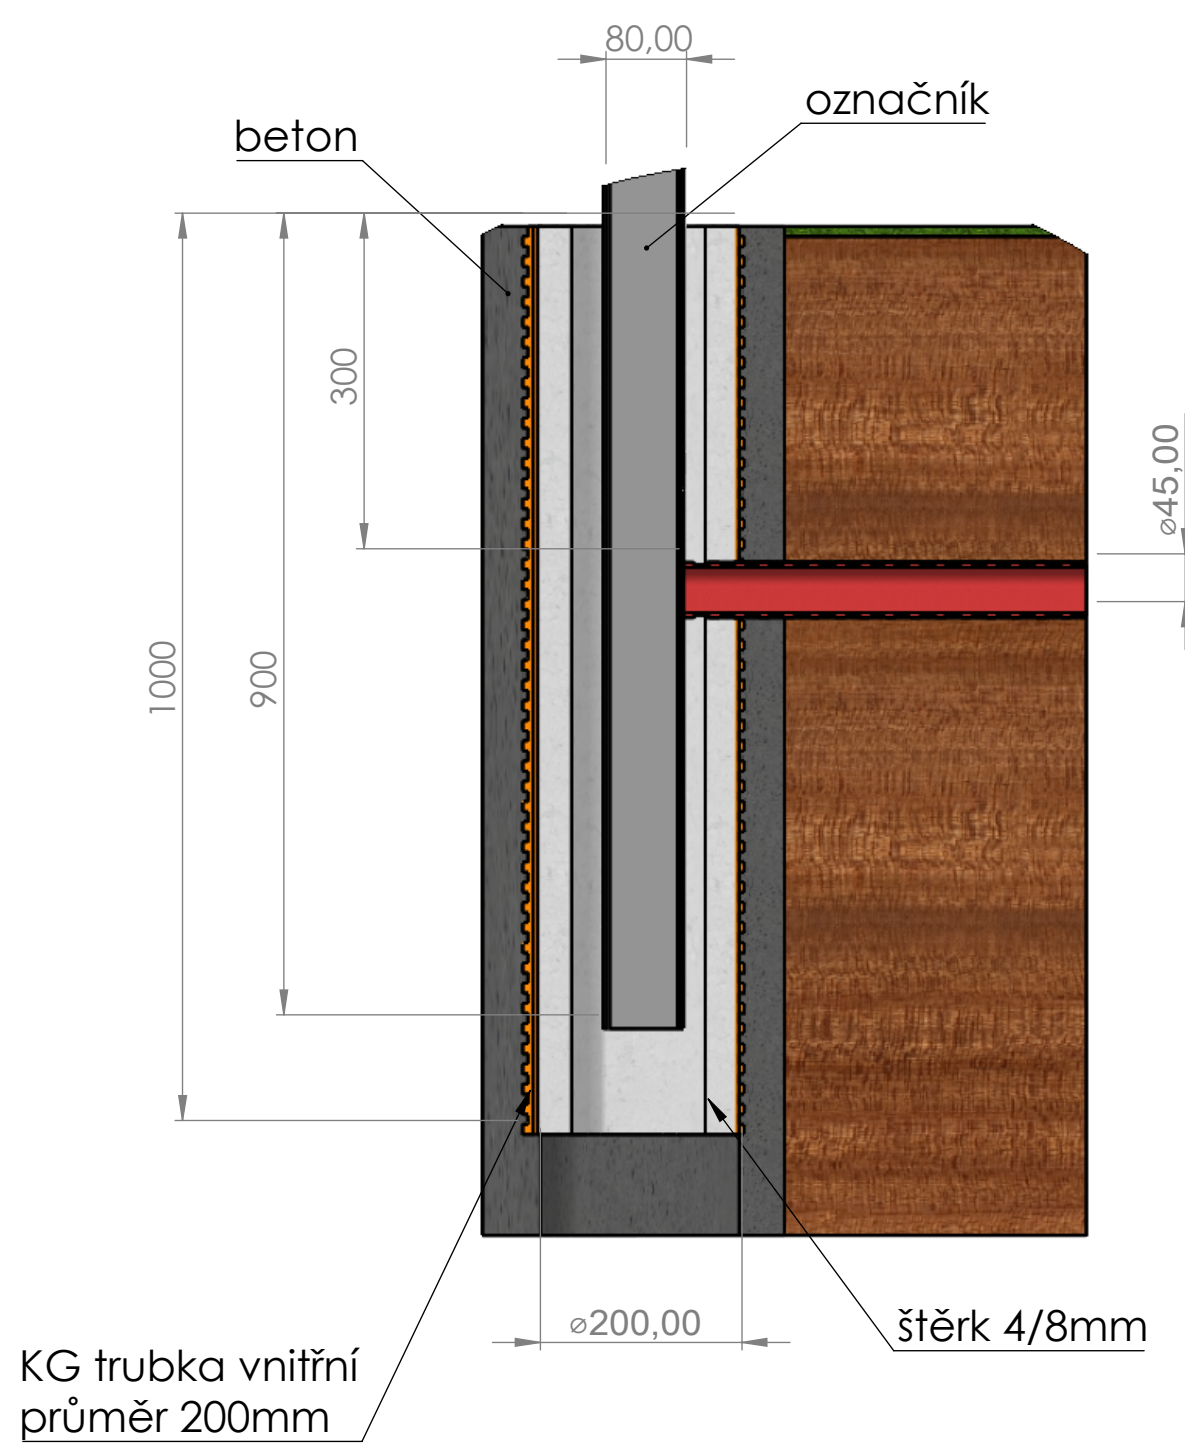

DETAIL D
MĚŘITKO 2 : 15

POKUD NENÍ UVEDENO JINAK: JEDNOTKY JSOU V MILIMETRECH DRSNOST: TOLERANCE: LINEÁRNÍ: ÚHLOVÁ:				OPRACOVÁNÍ:			ODSTRANIT OSTRÉ HRANY			NEUPRAVOVAT MĚŘÍTKO VÝKRESU			ZMĚNA	
										NÁZEV: stozar_prurez				
NAVRHL														
PŘEZKOUŠEL														
SCHVÁLIL														
VÝROBA														
Z. JAKOSTI							MATERIÁL:			Č. VÝKRESU				
										A3				
							HMOTNOST:			MĚŘÍTKO:1:50				
										LIST 2 Z 1 LISTŮ				