

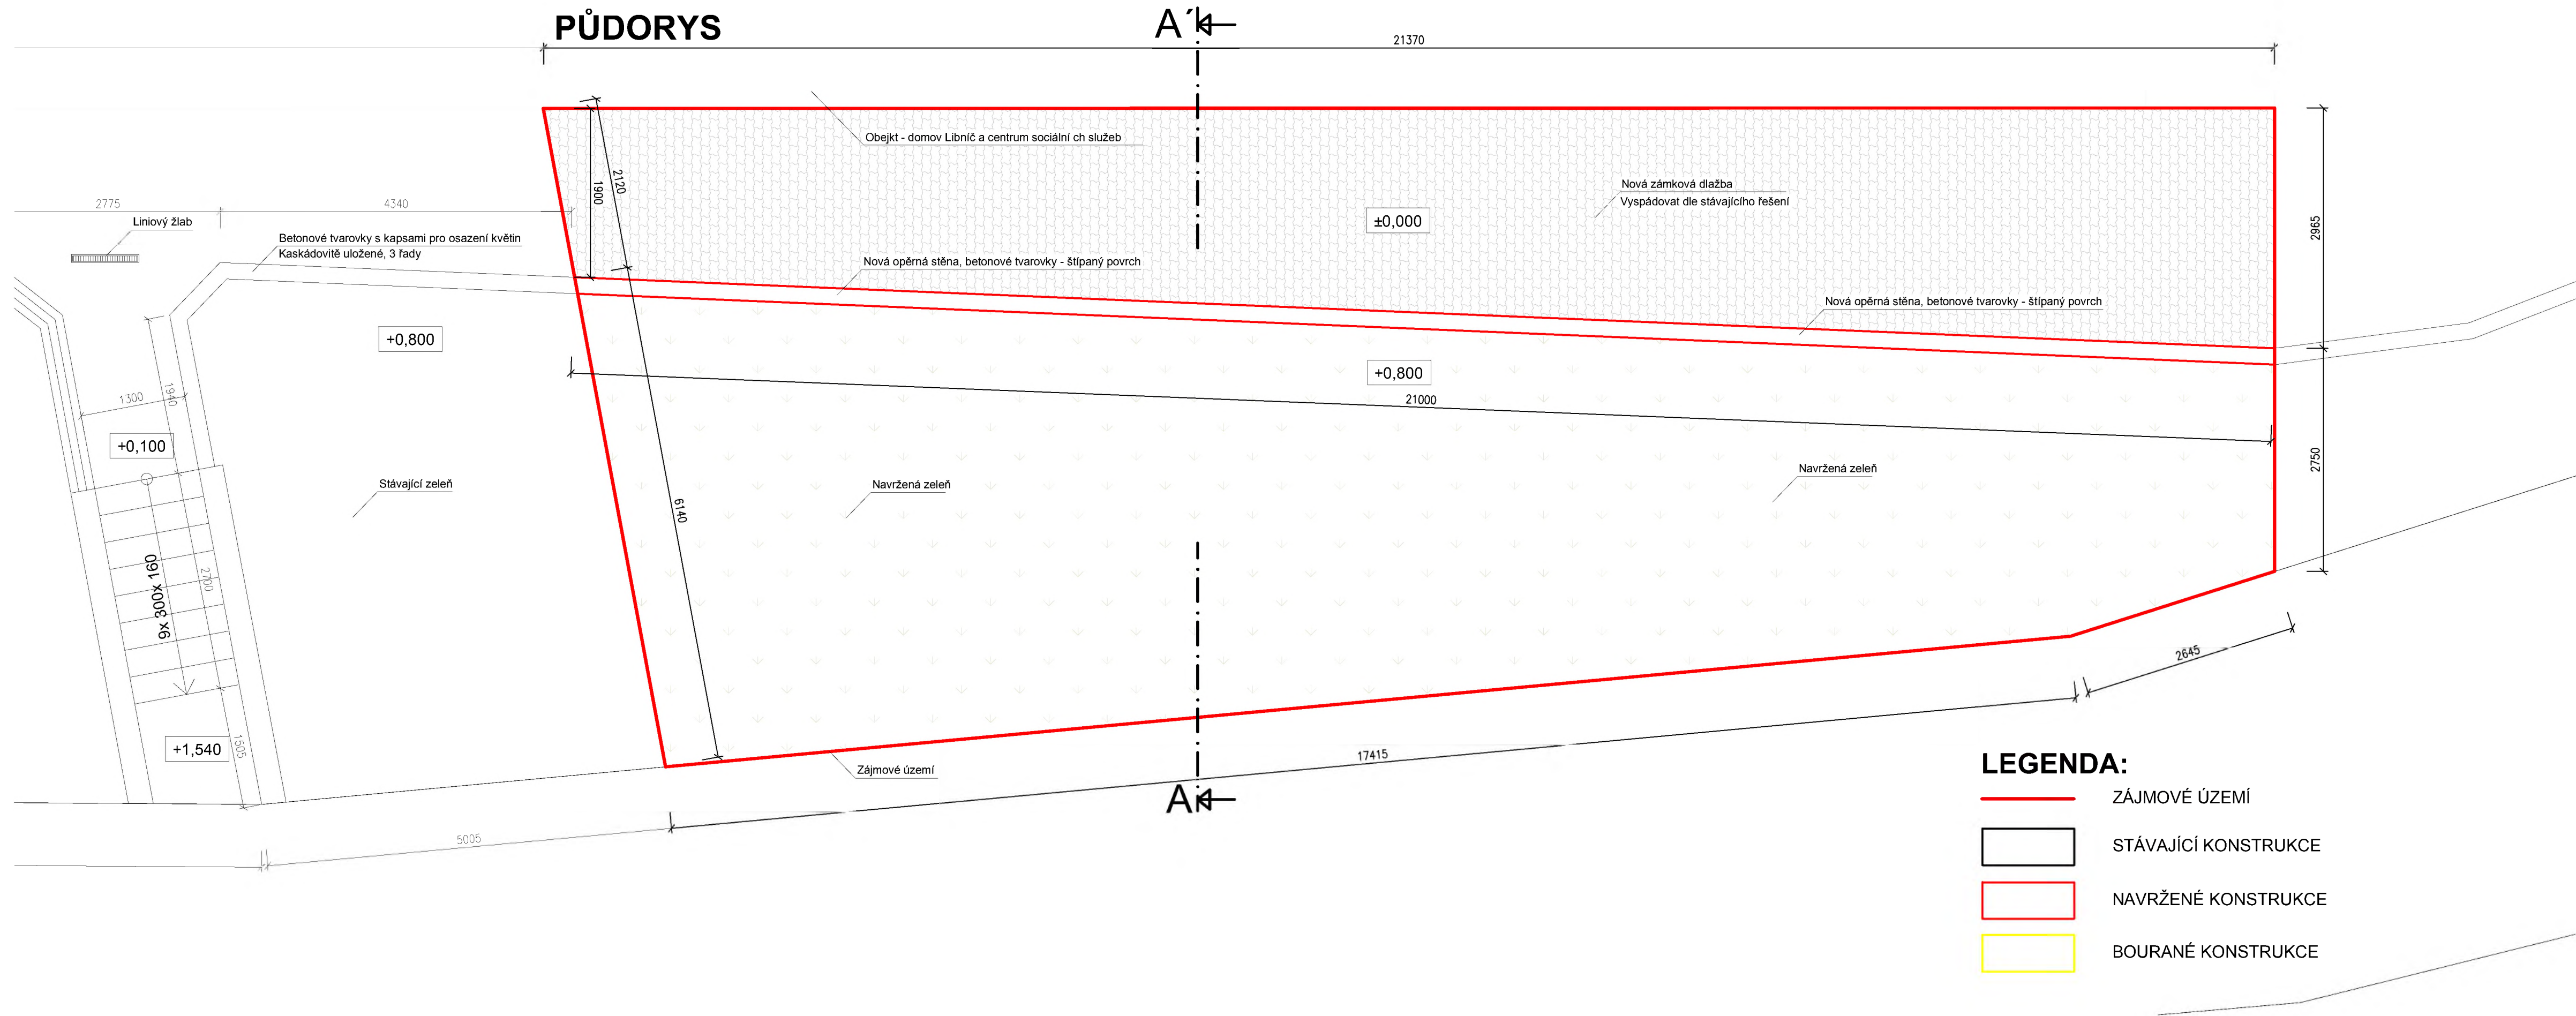


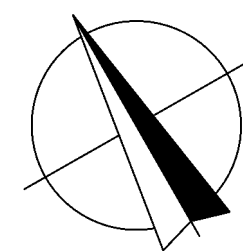

SCHÉMATICKÝ ŘEZ A-A'

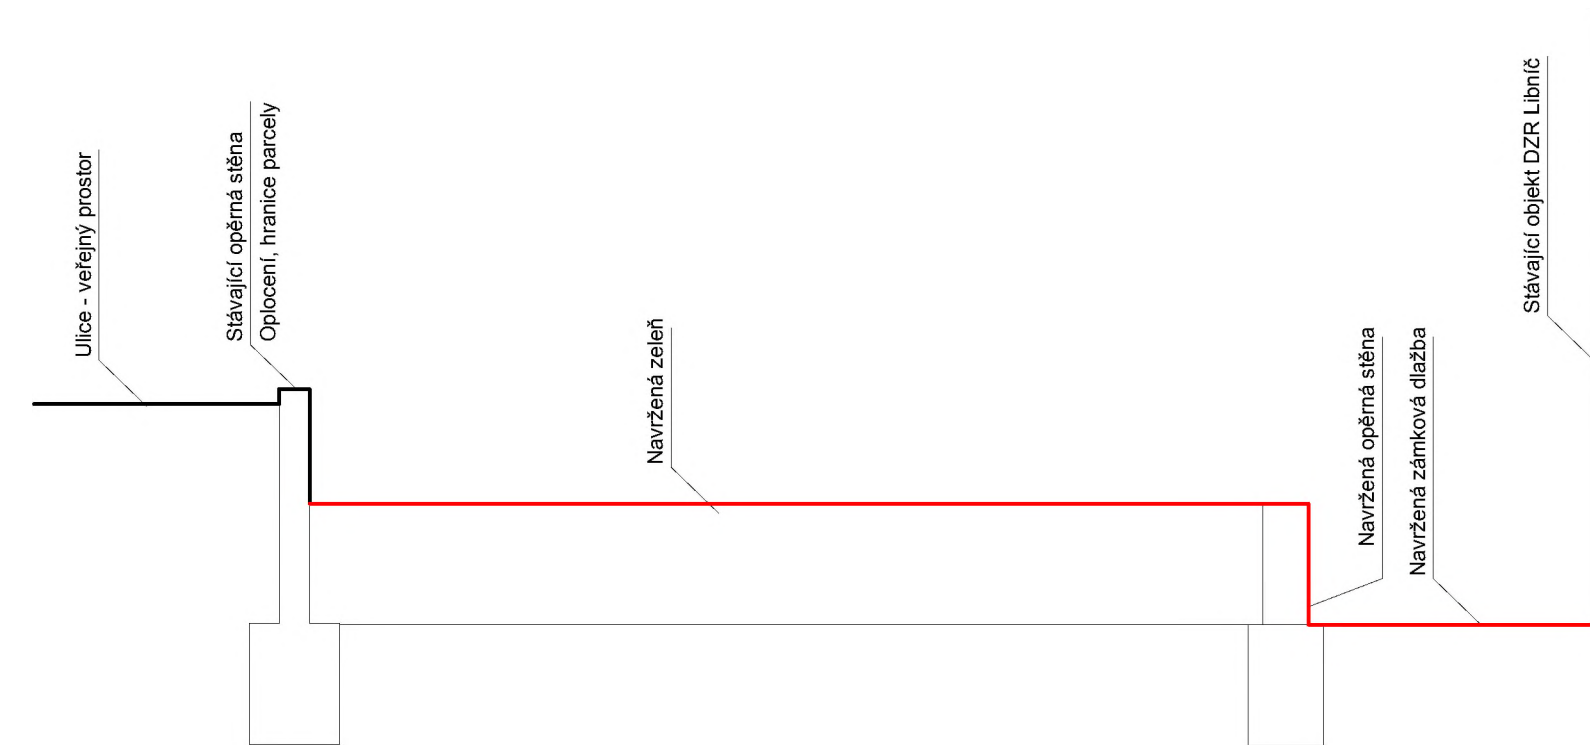

INVESTOR: Domov Libnič a Centrum sociálních služeb Empatie	FORMÁT	
AKCE : Revitalizace předzahrádky 2 DZR Libnič	MĚŘÍTKO	1:50
Místo stavby: Libnič 17, 373 71, Libnič katastrální území - Libnič, p.č. 82/1	DATUM	10/2024
	ÚČEL	VŘ
	OBJEKT	-
OBSAH : NAVRŽENÝ STAV PŮDORYS, SCHÉMATICKÝ ŘEZ	Č.VÝKR.	PARÉ
	03	