

Krycí list ZBV

Název Stavby dle SoD: II/116 Nová Ves pod Pleší Název stavebního objektu/provozního souboru (SO/PS): Komunikace II/116	Číslo SO/PS / / pořadí Změny SO/PS: 101 / ZBV 01	Číslo ZBV: 01
---	--	----------------------

Objednatel: Krajská správa a údržba silnic Středočeského kraje, příspěvková organizace
Zborovská 81/11, 150 00 Praha 5, Smíchov
IČ: 00066001

Zhotovitel: M - SILNICE a.s.
Husova 1697, 530 03 Pardubice
IČ: 42196868

Rekapitulace ZBV č. 1 dle Skupin 1, 2, 3, 4, 5

ZBV č./ Skupina	Cena navrhovaných Změn záporných	Cena navrhovaných Změn kladných	Cena navrhovaných Změn záporných a Změn kladných celkem
1.1	0,00	0,00	0,00

ZBV č./ Skupina	Cena navrhovaných Změn záporných	Cena navrhovaných Změn kladných	Cena navrhovaných Změn záporných a Změn kladných celkem
1.2	0,00	0,00	0,00

ZBV č./ Skupina	Cena navrhovaných Změn záporných	Cena navrhovaných Změn kladných	Cena navrhovaných Změn záporných a Změn kladných celkem
1.3	0,00	705 136,06	705 136,06

ZBV č./ Skupina	Cena navrhovaných Změn záporných	Cena navrhovaných Změn kladných	Cena navrhovaných Změn záporných a Změn kladných celkem
1.4	0,00	0,00	0,00

ZBV č./ Skupina	Cena navrhovaných Změn záporných	Cena navrhovaných Změn kladných	Cena navrhovaných Změn záporných a Změn kladných celkem
1.5	0,00	0,00	0,00

ZBV č./ SUMA	Cena navrhovaných Změn záporných	Cena navrhovaných Změn kladných	Cena navrhovaných Změn záporných a Změn kladných celkem
1	0,00	705 136,06	705 136,06

Části ZBV se číslovají číslem ZBV, za kterým je tečka a index udávající číslo Skupiny.
Stejný systém číslování se používá pro jednotlivé Změnové listy (02)
a pro Rozpis ocenění změn položek (04).

ZBV - krycí list

Změnový list

Název Stavby dle SoD:

II/116 Nová Ves pod Pleší

Název stavebního objektu/provozního souboru (SO/PS):

Komunikace II/116

Číslo SO/PS /

/ pořadí Změny SO/PS:

SO 101 / ZBV 01

Číslo ZBV / Skupina změny:

01.3

Strany smlouvy o dílo S-2775/00066001/2023 na realizaci uvedené Stavby uzavřené dne 31.10.2023 (dále jen Smlouva):

Oblednatel: Kralská správa a údržba silnic Středočeského kraje, příspěvková organizace se sídlem Zborovská 81/11, 150 00 Praha 5, Smíchov

Zhotovitel - SILNICE a.s. se sídlem Husova 1697, 530 03 Pardubice

Přílohy Změnového listu:

1. Krycí list	1	počet listů
2. Změnový list	2	počet listů
3. Zápis o projednání ocenění soupisu prací	1	počet listů
4. Rozpis ocenění Změn položek	1	počet listů
5. Přehled zařazení změn do Skupin	1	počet listů
6. Přehled dokladů	1	počet listů
7. Soupis prací SO po všech změnách	6	počet listů
Další doklady dle přehledu dokladů	11	počet listů

Příjemce

Objednatel
Zhotovitel
Projektant (AD)
Stavební dozor
Supervize

Iniciátor Změny: Zhotovitel

Předmět Změny: Výměna zdegradované vrstvy

Dne 26.03.2024 a 27.03.2024 při provádění etapy 6a a 6b v km 1,900-2,920, proběhlo místní šetření za účasti zhotovitele, objednatele TDI a AD. Po odfrézování asfaltových vrstev byla odhalena zdegradovaná asfaltová vrstva a výskyt dlažebních kostek. PD nepočítala s prováděním lokálních sanací a a výskytem vrstvy z dlažebních kostek. Na základě výše uvedených skutečností AD zpracoval návrh oprav nad rámec PD viz. vyjádření AD ze dne 26.03.2024. V místech výskytu zdegradované asfaltové vrstvy bylo provedeno odfrézování asfaltové vrstvy v tl. 50mm a zpětné uložení vrstva ACP 16+ ve stejné tloušťce 50mm. V úsecích s výskytem dlažebních kostek byl na očistěný povrch proveden infiltrační nátěr v množství 1,0 kg/m², následně byla položena vrstva z výztužné geomřížoviny a celé po zatvrdnutí znova nastříkaný infiltračním potřískem 1,0 kg/m². Vzhledem ke skutečnostem, které původní PD nepředvíдалa navrhuje změny ZBV zařadit do skupiny 3.

Výše popsané skutečnosti jsou pro zadavatele jedijního s náležitou péčí nepředvídané, jelikož výskyt degradované asfaltové vrstvy a výskyt dlažebních kostek bylo možné zjistit až během samotné realizace díla po odřezování vrchních vrstev konstrukce.

Jedná se o Změnu nepodstatnou, nepředvídanou, která je tak podle čl. 5, odst. 1, písm.c), resp. čl. 10, Směrnice R-SM-36 Krajské správy a údržby silnic Středočeského kraje (účinnost od 15.9.2023) upřesňující provádění změn závazků dle zákona č. 134/2016 Sb., o zadávání veřejných zakázek zařazena do Skupiny 3. Zároveň se jedná o práce, které nemění celkovou povahu veřejné zakázky.

Z hlediska Zákona o zadávání veřejných zakázek č. 134/2016 Sb. tato Změna nepředstavuje vznik podstatné změny závazku a dle § 222, odst. 6) se jedná o změnu nepředvídanou.

Údaje v Kč bez DPH:

Cena navrhovaných Změn záporných	Cena navrhovaných Změn kladných	Cena navrhovaných Změn záporných a Změn kladných celkem	Součet absolutních hodnot Změn kladných a Změn záporných
0,00	705 136,06	705 136,06	705 136,06

Technická pomoc Objednatele:

iméno

Bc. Martin Horešovský

podpis

Podpis vyjadřuje souhlas se Změnou:			
Zhotovitel (stavbyvedoucí):	jméno	Ing. Miroslav Žípek	podpis
Projektant (autorský dozor):	jméno	Ing. Tomáš Jiras	podpis
Stavební dozor:	jméno	Pavel Novák	podpis
Supervize (Regionální dotační kancelář):	jméno		podpis
Zástupce Objednatele odpovědný za cenové projednání změny:	jméno	Ing. Jaroslava Jurková	podpis
Zástupce Objednatele:	jméno	Petr Müller	podpis
Objednatel a Zhotovitel se dohodli, že u tohoto SO/PS, který je součástí uvedené Stavby, budou provedeny Změny, jež jsou podrobně popsány, zdůvodněny, dokladovány a oceněny v Dokumentaci této Změny. Smluvní strany shodně prohlašují, že Změny dle tohoto Změnového listu nejsou zlepšením dle čl. 13.2 Obchodních podmínek. Tento Změnový list představuje Dodatek Smlouvy o dílo. Smlouva se mění v rozsahu upraveném v tomto Změnovém listu. V ostatním zůstávají práva a povinnosti Objednatele a Zhotovitele sjednané ve Smlouvě nedotčeny. Na důkaz toho připojují příslušné osoby oprávněné jednat jménem nebo v zastoupení Objednatele a Zhotovitele své podpisy.			
Objednatel (Oprávněná osoba):	jméno	Ing. Jan Fidler, DiS	podpis
Zhotovitel:	jméno	Mgr. Michal Kropáč	podpis
Zhotovitel:	jméno	Ing. Zdeněk Babka	podpis

ZÁPIS

**o projednání ocenění soupisu prací a ceny stavebního objektu/provozního souboru (SO/PS)
pro všechny skupiny - pro ZBV číslo: 1**

Název Stavby:	II/116 Nová Ves pod Pleší
Číslo SO/PS / číslo Změny SO/PS:	101 - 01
Název stavebního objektu/provozního souboru (SO/PS):	Komunikace II/116

Údaje v Kč bez DPH

Cena SO/PS dle Smlouvy
1 - zadat
19 495 668,44

Poznámka: Cenu všech Změn záporných v předchozích Změnách na SO/PS a cenu navrhovaných Změn záporných na SO/PS je nutno zadávat se znaménkem mínus (-).

Cena SO/PS v předchozích ZBV:

[Vyplňte všechny buňky]

Údaje v Kč bez DPH

	Cena všech Změn záporných v předchozích Změnách na SO/PS	Cena všech Změn kladných v předchozích Změnách na SO/PS	Cena SO/PS po všech předchozích Změnách	Rozdíl ceny SO/PS po všech předchozích Změnách a ve Smlouvě
2	3 - zadat	4 - zadat	5=1+3+4	6=5-1
stavební/montážní práce	0,00	0,00	19 495 668,44	0,00

Cena SO/PS v této ZBV a po této ZBV:

Údaje v Kč bez DPH

	Cena navrhovaných Změn záporných na SO/PS	Cena navrhovaných Změn kladných na SO/PS	Cena všech Změn kladných na SO/PS (předchozích a navrhovaných)	Cena všech Změn kladných na SO/PS k ceně SO/PS dle Smlouvy v %
7	8 - zadat	9 - zadat	10=4+9	11=10/1
stavební/montážní práce	0,00	705 136,06	705 136,06	3,62%

Cena SO/PS po této ZBV:

Údaje v Kč bez DPH

	Cena všech Změn záporných na SO/PS (předchozích a navrhovaných)	Cena SO/PS po této Změně	Rozdíl ceny SO/PS po této Změně oproti ceně SO/PS dle Smlouvy	Rozdíl ceny SO/PS po této Změně oproti ceně SO/PS dle Smlouvy v %
12	13=3+8	14=1+13+10	15=14-1	16=15/1
stavební/montážní práce	0,00	20 200 804,50	705 136,06	3,62%

Rozpis položek a cen Změny													
Název stavby dle SoD: II/116 Nová Ves pod Pleší Číslo a název SO/PS: 101/Komunikace II/116 Číslo a název rozpočtu: 101/Komunikace II/116								ZMĚNA SOUPISU PRACÍ (SO/PS)					
								SO 101					
								Skupina změn 3					
Poř. č. pol.	Kód položky	Název položky	m.j.	Množství ve Smlouvě	Množství po Změně	Množství rozdílu	Cena za m.j. v Kč	Cena celkem ve Smlouvě v Kč	Změny záporné v Kč	Změny kladné v Kč	Cena celkem po Změně v Kč	Rozdíl cen celkem v Kč	Podíl cen celkem v %
1	2	3	4	5	6	7	8	9	10	11	12	13	14
3	113154463	Frézování živичného podkladu nebo krytu s naložením na dopravní prostředek plochy přes 10 000 m2 s překážkami v trase pruhu šířky do 2 m, tloušťky vrstvy 50 mm	M2	14402,000	14997,400	595,400	17,000	244 834,00	0,00	10 121,80	254 955,80	10 121,80	4,13%
		Nové položky											
254	565135121.N	Asfaltový beton vrstva podkladní ACP 16 (obalované kamenivo střednězrnné - OKS) s rozprostřením a zhutněním v pruhu šířky přes 3 m, po zhutnění tl. 50 mm	M2	0,000	595,400	595,400	177,000	0,00	0,00	105 385,80	105 385,80	105 385,80	100,00%
255	573191111.N	Postřik infiltrační kationaktivní emulzi v množství 1 kg/m2	M2	0,000	2635,800	2635,800	26,200	0,00	0,00	69 057,96	69 057,96	69 057,96	100,00%
256	693210960.N	Geomříž ze skelných vláken pro vyztužení asfaltového povrchu s podélnou pevností v tahu 70 kN/m	M2	0,000	1317,900	1317,900	395,000	0,00	0,00	520 570,50	520 570,50	520 570,50	100,00%
		Celkem							0,00	705 136,06		705 136,06	

Odpovědný zástupce Objednatele i odpovědný zástupce Zhotovitele odsouhlasují skladbu měněných položek i nových položek, včetně jejich výměr, vyjadřujících předkládanou změnu.
Potvrzují zároveň skutečné provedení prací a oprávněnost změny.

Za Zhotovitele: Ing. Miroslav Žípek (stavbyvedoucí)

Za Objednatele: Pavel Novák (TDS/TDI)

Podpis:

Podpis:

PŘEHLED ZAŘAZENÍ ZMĚN DO SKUPIN

Název a evidenční číslo Stavby: II/116 Nová Ves pod Pleší

1	Přijatá smluvní částka bez rezervy a DPH	35 239 657,92
2=1+19+20	Aktuální smluvní částka (cena stavby)	35 944 793,98
	Aktuální smluvní částka (cena stavby) včetně DPH	43 493 200,72
3=(2/1)*100	Procento změny Přijaté smluvní částky	102,00%
4=(25/1)*100	Sledování vyhrazených změn (Skupina 1)	0,00%
5=(28/1)*100	Sledování záměny položek (Skupina 2)	0,00%

6=32+36	Suma Změn kladných a Změn záporných Skupiny 3 a Skupiny 4	705 136,06
7=(6/1)*100	Sledování limitu 30 % - součet Skupiny 3 a Skupiny 4	2,00%
8=1*0,3	Zákonný limit 30 % pro Skupinu 3 a Skupinu 4	10 571 897,38

12=(1)*0,15	Limit	5 285 948,69
13=(39)/(1)	Sledování limitu v %	0,00%
14=ABS(37)+(38)	Hodnota skupiny 5	0,00

						- 1 -		- 2 -			- 3 -			- 4 -			- 5 -			
						Vyhrazené změny (Doměrky) (dle §100 zákona č. 134/2016 Sb.)		Záměna položek (dle §222 odst. (7) zákona č. 134/2016 Sb.)			Změny nepředvídané (dle §222 odst. (6) zákona č. 134/2016 Sb.)			Změny nezbytné (dle §222 odst. (5) zákona č. 134/2016 Sb.)			Změny de minimis Změny neměnicí celkovou povahu veřejné zakázky (dle §222 odst. (4) zákona č. 134/2016 Sb.)			
SO	ZBV č.	Název SO/PS / předmět Změny	Změny záporné (zadávat se znaménkem minus)	Změny kladné	Hodnota ZBV	Změny záporné (zadávat se znaménkem minus)	Změny kladné	Suma Změn záporných a Změn kladných	Změny záporné (zadávat se znaménkem minus)	Změny kladné	Suma Změn záporných a Změn kladných	Změny záporné (zadávat se znaménkem minus)	Změny kladné	Suma Změn záporných a Změn kladných	Změny záporné (zadávat se znaménkem minus)	Změny kladné	Suma Změn záporných a Změn kladných	Změny záporné (zadávat se znaménkem minus)	Změny kladné	limit 15 %
16	17	18	19= 23+26+29+33+37	20= 24+27+30+34+38	21=19+20	23	24	25=23+24	26	27	28=26+27	29	30	32=29+30	33	34	36=33+34	37	38	39=ABS(37)+38
		II/116 Nová Ves pod Pleší	0,00	705 136,06	705 136,06	0,00	0,00	0,00	0,00	0,00	0,00	0,00	705 136,06	705 136,06	0,00	0,00	0,00	0,00	0,00	0,00
101	01	Komunikace II/116 / Výměna zdegradované vrstvy	0,00	705 136,06	705 136,06	0,00	0,00	0,00	0,00	0,00	0,00	0,00	705 136,06	705 136,06	0,00	0,00	0,00	0,00	0,00	0,00
	2		0,00	0,00	0,00	0,00	0,00	0,00	0,00	0,00	0,00	0,00	0,00	0,00	0,00	0,00	0,00	0,00	0,00	0,00
	3		0,00	0,00	0,00	0,00	0,00	0,00	0,00	0,00	0,00	0,00	0,00	0,00	0,00	0,00	0,00	0,00	0,00	0,00
	4		0,00	0,00	0,00	0,00	0,00	0,00	0,00	0,00	0,00	0,00	0,00	0,00	0,00	0,00	0,00	0,00	0,00	0,00

Poznámka: Formulář má informativní charakter a zobrazuje stav k datu předložení Změnového listu.

Přehled dalších dokladů

Číslo ZBV:	01
Název stavby:	II/116 Nová Ves pod Pleší
Název stavebního objektu / provozního souboru (SO/PS):	Komunikace II/116
Číslo SO/PS / číslo změny SO/PS:	101/01

Doklad	počet listů
07 Soupis prací po všech změnách	6
08 Přehled nových položek	1
09 Vyjádření AD návrh variant sanace vozovky II-116 ze dne 26.03.2024	1
10 Oznámení o výskytu zdegradované asfaltové vrstvy a výskytu dlažebních kostek ze dne 28.03	2
11 Vyjádření TDS k ZBV 01 ze dne 10.05.2024	2
12 Souhlasné stanovisko k zpracování ZBV 01	1
13 Skutečné zaměření sanací ze dne 27.03.2024	5
Počet listů celkem	18

[illegible]

[illegible]

[illegible]

[illegible]

[illegible]

Soupis prací SO po všech změnách													
Název stavby: II/116 Nová Ves pod Pleší Číslo a název SO/PS: 101/Komunikace II/116 Číslo a název rozpočtu: 101/Komunikace II/116								ZMĚNA SOUPISU PRACÍ (SO/PS)					
								1					
								celkem po všech změnách					
Poř. č. pol.	Kód položky	Název položky	m.j.	Množství ve Smlouvě	Množství po Změnách	Množství rozdílu	Cena za m.j. v Kč	Cena celkem ve Smlouvě v Kč	Změny záporné v Kč	Změny kladné v Kč	Cena celkem po Změnách v Kč	Rozdíl cen celkem v Kč	Podíl cen celkem v %
1	2	3	4	5	6	7	8	9	10	11	12	13	14
48	998225111	Přesun hmot pro komunikace s krytem z kameniva, monolitickým betonovým nebo živičným dopravní vzdálenost do 200 m jakékoliv délky objektu	T	6 695,033	6 695,033	0,000	9,00	60 255,30	0,00	0,00	60 255,30	0,00	0,00
		Původní množství: 6 695,033											
49	998225193	Přesun hmot pro komunikace s krytem z kameniva, monolitickým betonovým nebo živičným Příplatek k ceně za zvětšený přesun přes vymezenou největší dopravní vzdálenost	T	6 695,033	6 695,033	0,000	32,00	214 241,06	0,00	0,00	214 241,06	0,00	0,00
		Původní množství: 6 695,033											
Nové položky													
254	565135121.N	Asfaltový beton vrstva podkladní ACP 16 (obalované kamenivo střednězrné - OKS) s rozprostřením a zhutněním v pruhu šířky přes 3 m, po zhutnění tl. 50 mm	M2	0,000	595,400	595,400	177,00	0,00	0,00	105 385,80	105 385,80	105 385,80	100,00
		Původní množství: 0,000 ZBV č.01: 595,400 viz. geodetický protokol 001/2024											
255	573191111.N	Postřik infiltrační kationaktivní emulzí v množství 1 kg/m2	M2	0,000	2 635,800	2 635,800	26,20	0,00	0,00	69 057,96	69 057,96	69 057,96	100,00
		Původní množství: 0,000 ZBV č.01: 2 635,800 viz. geodetický protokol 001/2024											
256	693210960.N	Geomříž ze skelných vláken pro vyztužení asfaltového povrchu s podélnou pevností v tahu 70 kN/m	M2	0,000	1 317,900	1 317,900	395,00	0,00	0,00	520 570,50	520 570,50	520 570,50	100,00
		Původní množství: 0,000 ZBV č.01: 1 317,900 viz. geodetický protokol 001/2024											
		Celkem						35 239 657,92	0,00		35 944 793,98	705 136,06	2,00

Přehled nových položek

Číslo ZBV:	01
Název a evidenční číslo stavby:	část 1: II/116 Nová Ves pod Pleší
Název stavebního objektu/provozního souboru (SO/PS):	část 1 II/116 Nová Ves pod Pleší
Číslo SO/PS/číslo Změny SO/PS:	001/ZBV 01

Kód položky	Název položky	MJ	Počet MJ	Cena MJ	Cena Celkem	Původ jednotkové ceny
565135121.N	Asfaltový beton vrstva podkladní ACP 16 (obalované kamenivo střednězrnné - OKS) s rozprostřením a zhutněním v pruhu šířky přes 3 m, po zhutnění tl. 50 mm	M2	595,400	177,00	105 385,80	smluvní položka v SO 101.2 (101)
573191111.N	Postřik infiltrační kationaktivní emulzí v množství 1 kg/m2	M2	2 635,800	26,20	69 057,96	ÚRS 2024/01
693210960.N	Geomříž ze skelných vláken pro vyztužení asfaltového povrchu s podélnou pevností v tahu 70 kN/m	M2	1 317,900	395,00	520 570,50	ÚRS 2024/01

Za Zhotovitele: Ing. Miroslav Žípek

Za Objednatele: Pavel Novák, TDI

Datum:

Datum:

Vyjádření autorského dozoru

Návrh variant sanace vozovky II/116

V rámci návrhu sanace vozovky po odfrézování 10cm asfaltových vrstev projektant navrhuje tyto 3 varianty:

1. Při kompaktním neporušeném povrchu se na odfrézovanou vozovku provede infiltrační postřik a položí se geomříž z důvodu omezení propsání se podkladních vrstev stávající vozovky do nově pokládaných asfaltových vrstev.
2. Při porušeném povrchu se odfrézuje dalších 5cm stávající vozovky a provede se vyrovnávací vrstva z ACP 16. Frézovány budou vždy určené celky komunikace, nikoliv lokální opravy.
3. Při hlubším porušení se provede vybourání stávající komunikace v celé tloušťce a provede se konstrukce celého souvrství vozovky (viz. Vzorové řezy úsek 1 plná konstrukce vozovky tl. 500mm).

V Praze dne 26.3.2024

Ing. Tomáš Jiras
středisko dopravních staveb

METROPROJEKT Praha a. s.
Argentinská 1621/36, 170 00 Praha 7

www.metroprojekt.cz



Krajská správa a údržba silnic Středočeského
kraje, příspěvková organizace

Jan Zákostelský, DiS
Projektový manažer

Zborovská 81/11
150 21 Praha 5 - Smíchov

Váš dopis zn./ze dne

Naše značka
01/Nová Ves pod
Pleší/27.03.2024

Vyřizuje/tel.
Ing. Miroslav Žipek

V Strakonících dne
28.03.2024

Stavba: II/116 Nová Ves pod Pleší

Oznámení o výskytu zdegradované asfaltové vrstvy a výskytu dlažebních kostek v etapě 6.a,6.b, 5 a 4.

Vážený pane vedoucí,

Dle „Směrnice R-SM-36 upřesňující provádění změn závazků dle zákona č. 134/2016 o zadávání veřejných zakázek“ si Vás dovoluujeme upozornit, že v rámci provádění stavebních prací na zakázce **II/116 Nová Ves pod Pleší** došlo po odfrézování konstrukčních vrstev k odhalení nesoudržné podkladní asfaltové vrstvy a dlažebních kostek.

V průběhu provádění stavebních prací po odstranění asfaltových konstrukčních vrstev proběhlo dne 26.03.2024 a 27.03.2024 na stavbě místí šetření za účasti zhotovitele, TDI a autorského dozoru pro stanovení řešení oprav.

Výše zúčastnění se dohodli na následujících opravách.

1. V případě odhalení kompaktně neporušeného povrchu se na odfrézovanou vozovku provede infiltrační postřik 1,0 kg/m² a následně položí geomříž,
2. V případě výskytu zdegradované asfaltové vrstvy dojde k odfrézování 50 mm a zpětnému vyrovnání asfaltovou vrstvou ACP 16+ v tl. 50 mm,
3. Při hlubším porušení se provede vybourání stávající komunikace v celé tloušťce a provede se konstrukce celého souvrství vozovky (viz. Vzorové řezy úsek 1 plná konstrukce vozovky tl. 500mm).

M - SILNICE a.s.

Sídlo: Husova 1697, 530 03 Pardubice
oblastní závod JIH: Trabantská 290/31,
190 15 Praha 9
provoz Strakonice: Heydukova 321
386 01 Strakonice

Společnost je zapsána v obchodním
rejstříku vedeném Krajským soudem
v Hradci Králové v oddílu B,
vložka č. 430

IČ: 421 96 868, **DIC:** CZ42196868

bankovní spojení: Česká spořitelna, a.s.
pobočka Hradec Králové
číslo účtu: 1080015329/0800

telefon:

e-mail:
web: www.msilnice.cz

Na základě výše uvedených skutečností Vás žádáme o vydání pokynu k dalšímu postupu Zhotovitele popřípadě k zpracování ZBV.

Vydání pokynu potřebujeme do 28.03.2024, aby bylo možné plynule pokračovat v provádění prací.

Zároveň sdělujeme, že v souvislosti s okolnostmi popsány v tomto Oznámení přijímáme veškerá rozumná opatření s cílem minimalizace negativních účinků popsanych okolností na provádění Díla. I přesto si Vás dovoluujeme upozornit, že výše uvedené skutečnosti budou mít vliv na Dobu pro dokončení, Dobu pro uvedení do provozu a Cenu díla. Předpokládané navýšení smluvní ceny 399 330,54 Kč viz. příloha rozdílový rozpočet. Předpokládaná doba prodloužení je 5 dní.



Ing. Miroslav Žipek
Projektový manažer

Přílohy:

- 1) Rozdílový rozpočet
- 2) Vyjádření AD ze dne 26.03.2024

Vyjádření TDS k ZBV č.1

Název akce: „II/116 Nová Ves pod Pleší“**Věc: Souhlasné stanovisko ke změně v rámci SO 101 komunikace II/116**

Stanovisko TDS k ZBV č.1

V rámci provádění frézování na objektu SO 101 bylo zjištěno nesoudržné podloží podkladních asfaltových vrstev a dlažebních kostek. Z tohoto důvodu bylo vyvoláno místní šetření konané 26.3.2024 a 27.3.2024 na místě stavby za účasti AD, TDS, zhotovitele a objednatele pro určení rozsahu sanací daného objektu. TDS souhlasí s předloženým návrhem od AD (viz samostatná příloha) a dále také souhlasí s předloženým rozpočtem od zhotovitele stavby který TDS důkladně zkontroloval a souhlasí s jeho položkami. Řešení navržené AD je nutné ke zdárnému dokončení stavebního objektu a k zajištění jeho funkčnosti. Změna byla řádně projednána. Jedná se pouze o souhlas s návrhem technického řešení navrhovaného ZBV 1. Posouzení správnosti ZBV 1 zajistí supervize a finální schválení spadá do kompetencí vedení KSÚS.

vypracoval: Pavel Novák TDS



M – Silnice a.s.
Husova 1697
530 03 Pardubice
IČO: 42196868

Vyřizuje / telefon
Jan Zákostelský

Říčany

Věc: Vyjádření investora k předloženému oznámení změny č.1 „II/116 Nová Ves pod Pleší“

Krajská správa a údržba silnic Středočeského kraje, p. o. v rámci akce „II/116 Nová Ves pod Pleší“ po projednání s TDS a AD **souhlasí** s předloženou změnou v rámci ohlášení č.1.

Stručný popis změn včetně návrhu řešení:

- SO 101

Po odstranění asfaltových konstrukčních vrstev v průběhu provádění stavebních prací došlo k zjištění nepředvídatelných skutečností spočívajících v kolizi s dlážděným krytem, který se nacházel v jiné hloubce oproti původnímu návrhu ze zadávací dokumentace a s tím spojeným výskytem zdegradované asfaltové vrstvy. Na základě těchto skutečností dojde k odfrézování 50 mm a zpětnému vyrovnání asfaltovou vrstvou ACP 16+ v tl. 50 mm.

Tímto žádáme zhotovitele, aby zpracoval dokumentaci ZBV k výše uvedeným změnám v souladu s příslušnou směrnicí KSÚS SK.

S pozdravem


Jan Zákostelský, DiS.
Projektový manažer



GEODETICKÁ KANCELÁŘ
PLAVEC-MICHALEC

Centrála: Písek
Budovcova 2530
397 01 Písek

Pobočka: Týn nad Vltavou
Puchmayerova 243
375 01 Týn nad Vltavou

Předávací protokol geodetických prací na stavbě

Název	Jl II/116 Malá Hraštica - Nový Knín - (část 1: II/116 Nová Ves pod Pleší)
Označení protokolu	001/2024
Objednatel	M-Silnice a.s.
Číslo zakázky	537/2024
Popis	Zaměření a výpočet ploch – geomříže, sanace tl. 50mm

Podklady pro geodetické práce: Mapa KN – k.ú. Nová Ves pod Pleší (705811), polohopisné zaměření, PD – RDS:002-003_SITUACE_2D.dgn

Způsob označení, měření

1) bodů vytyčovací sítě (tř.přesnosti): ---

2) vytyčovaných bodů: ---

3) výškových bodů: ---

Souřadnicový systém: S-JTSK Výškový systém: Bpv

Popis prací

Dne 27.3.2024 bylo provedeno zaměření ploch pro pokládku geomříží, v místech obnažené kamenné dlažby. Dle požadavku stavitele, byla tato místa zaměřena s přesahem 0,70m od hrany kamenné dlažby. Dále byly zaměřeny plochy sanace tl. 50mm. Z naměřených dat byly v programu Atlas vypočteny výsledné plochy.

Geomříže (v místech kamenné dlažby) = 1 317,9 m²

Sanace tl. 50 mm = 595,4 m²

Podrobné body byly zaměřeny technologií GNSS, metodou RTK. Zpracování je provedeno v grafickém prostředí Bentley Map PowerView V8i a výpočet ploch v programu ATLAS DMT.

Přesnost určení bodů:

Podrobné body	V poloze	3 cm	Ve výšce	3 cm
---------------	----------	------	----------	------

Použité přístroje: South G1+

Přílohy: 1. Zkrácený Protokol o výpočtu v programu Atlas DMT
2. Situace ploch – 3 části

Poznámka: ---

Ověřil:

Nálezitostmi a přesností odpovídá
právním předpisům

Předal dne: 27.3.2024

Převzal dne:

Převzal dne:

Dne: 27.3.2024

Za zhotovitele: GK Plavec-Michalec

Za dodavatele:

Za investora:

Číslo ověření: 168*2024

Jméno a příjmení (tit.)čitelně, podpis

Jméno a příjmení (tit.)čitelně, podpis

Jméno a příjmení (tit.)čitelně, podpis

Jméno a příjmení (tit.)čitelně, podpis

David Michalec

Ing. Jiří Rektorys

JI II/116 Malá Hraštice - Nový Knín
část 1: II/116 Nová Ves pod Pleší

Zaměření a výpočet ploch - geomříže, sanace tl. 50mm

***** WOBJEM - výpočet objemu prostorového útvaru *****

Metoda výpočtu : trojúhelníková síť

Hlavní model : "N:\ZAK\2024X537 - NV - plocha geomříž"
Srovnávací model : "N:\ZAK\2024X537 - NV - plocha geomříž "

CELKOVÁ PLOCHA :

A[+] =	1317.94
A[-] =	0.00
A[0] =	0.00

	1317.94 m ²

Metoda výpočtu : trojúhelníková síť

Hlavní model : "N:\ZAK\2024X537 - NV - plocha sanace"
Srovnávací model : "N:\ZAK\2024X537 - NV - plocha sanace"

CELKOVÁ PLOCHA :

A[+] =	595,43
A[-] =	0.00
A[0] =	0.00



	595,43 m ²

1 : 1000

JI II/116 Malá Hraštica - Nový Knín - část 1: II/116 Nová Ves pod Pleší

protokol 001-2024 - plochy geomříží

část 1

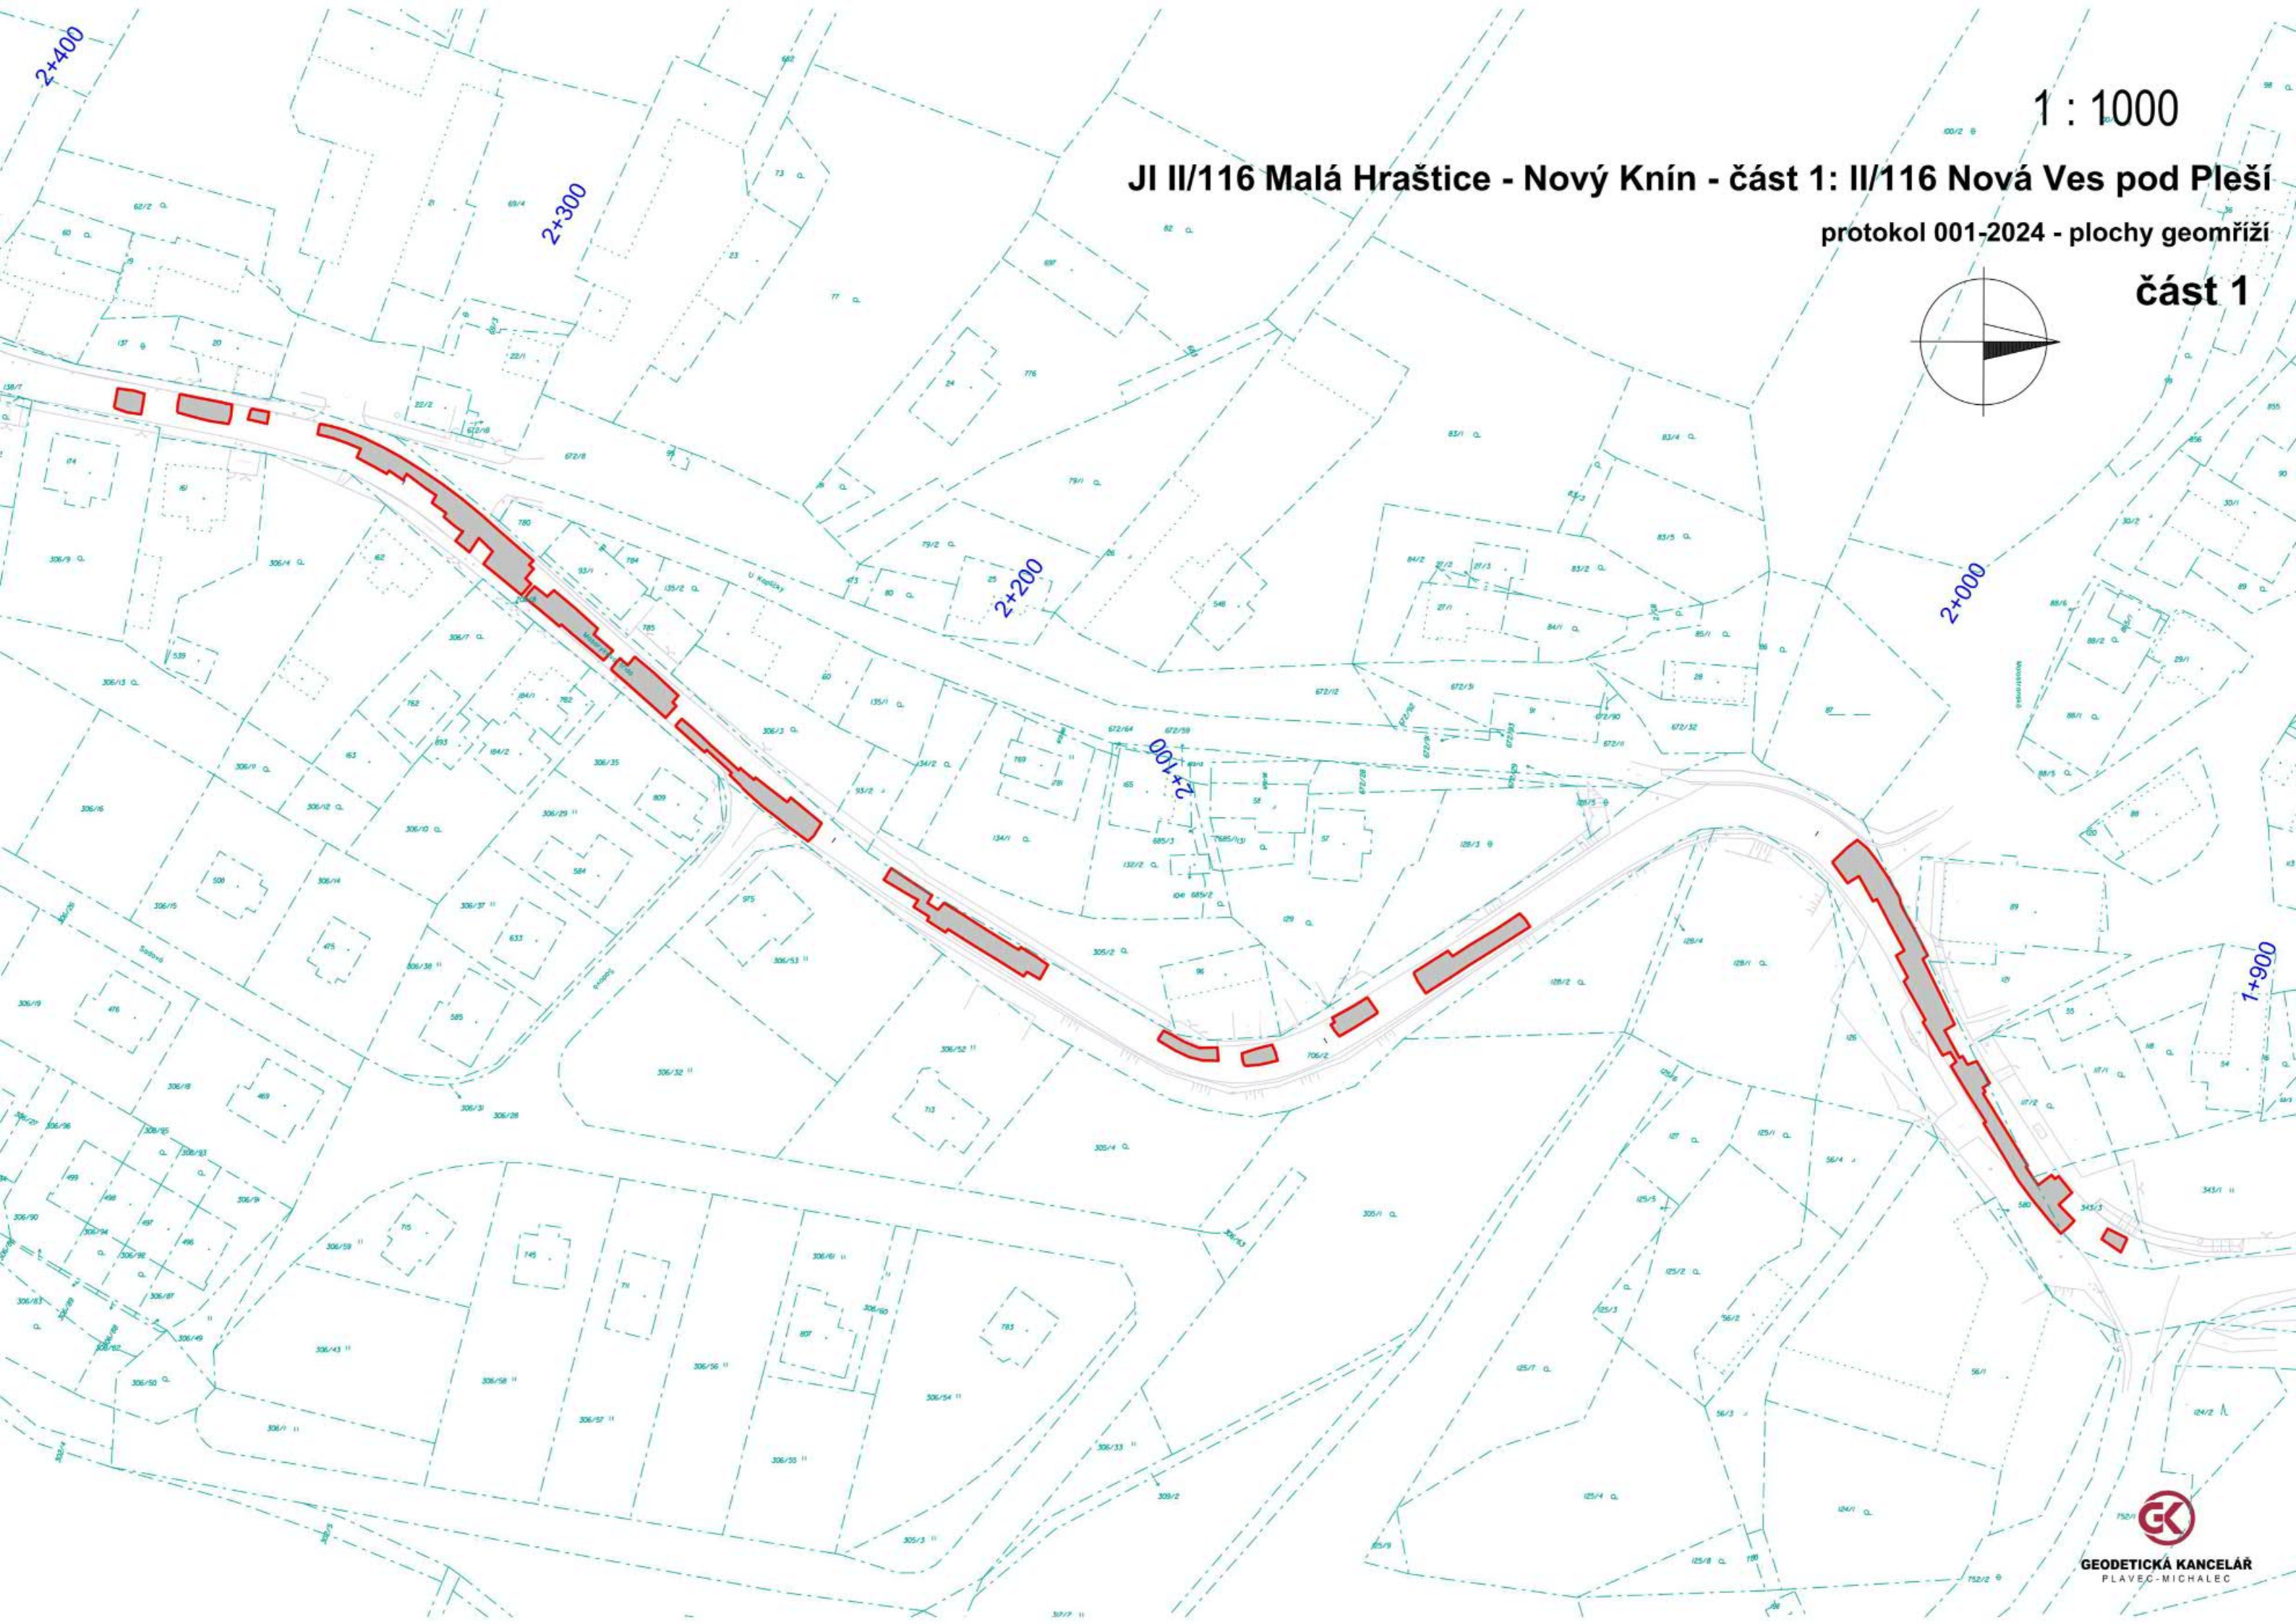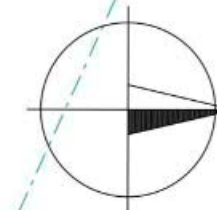


GEODETICKÁ KANCELÁŘ
PLAVEC-MICHALEC

1 : 1000

Jl II/116 Malá Hraštice - Nový Knín - část 1: II/116 Nová Ves pod Pleší

protokol 001-2024 - plochy geomříží

část 2

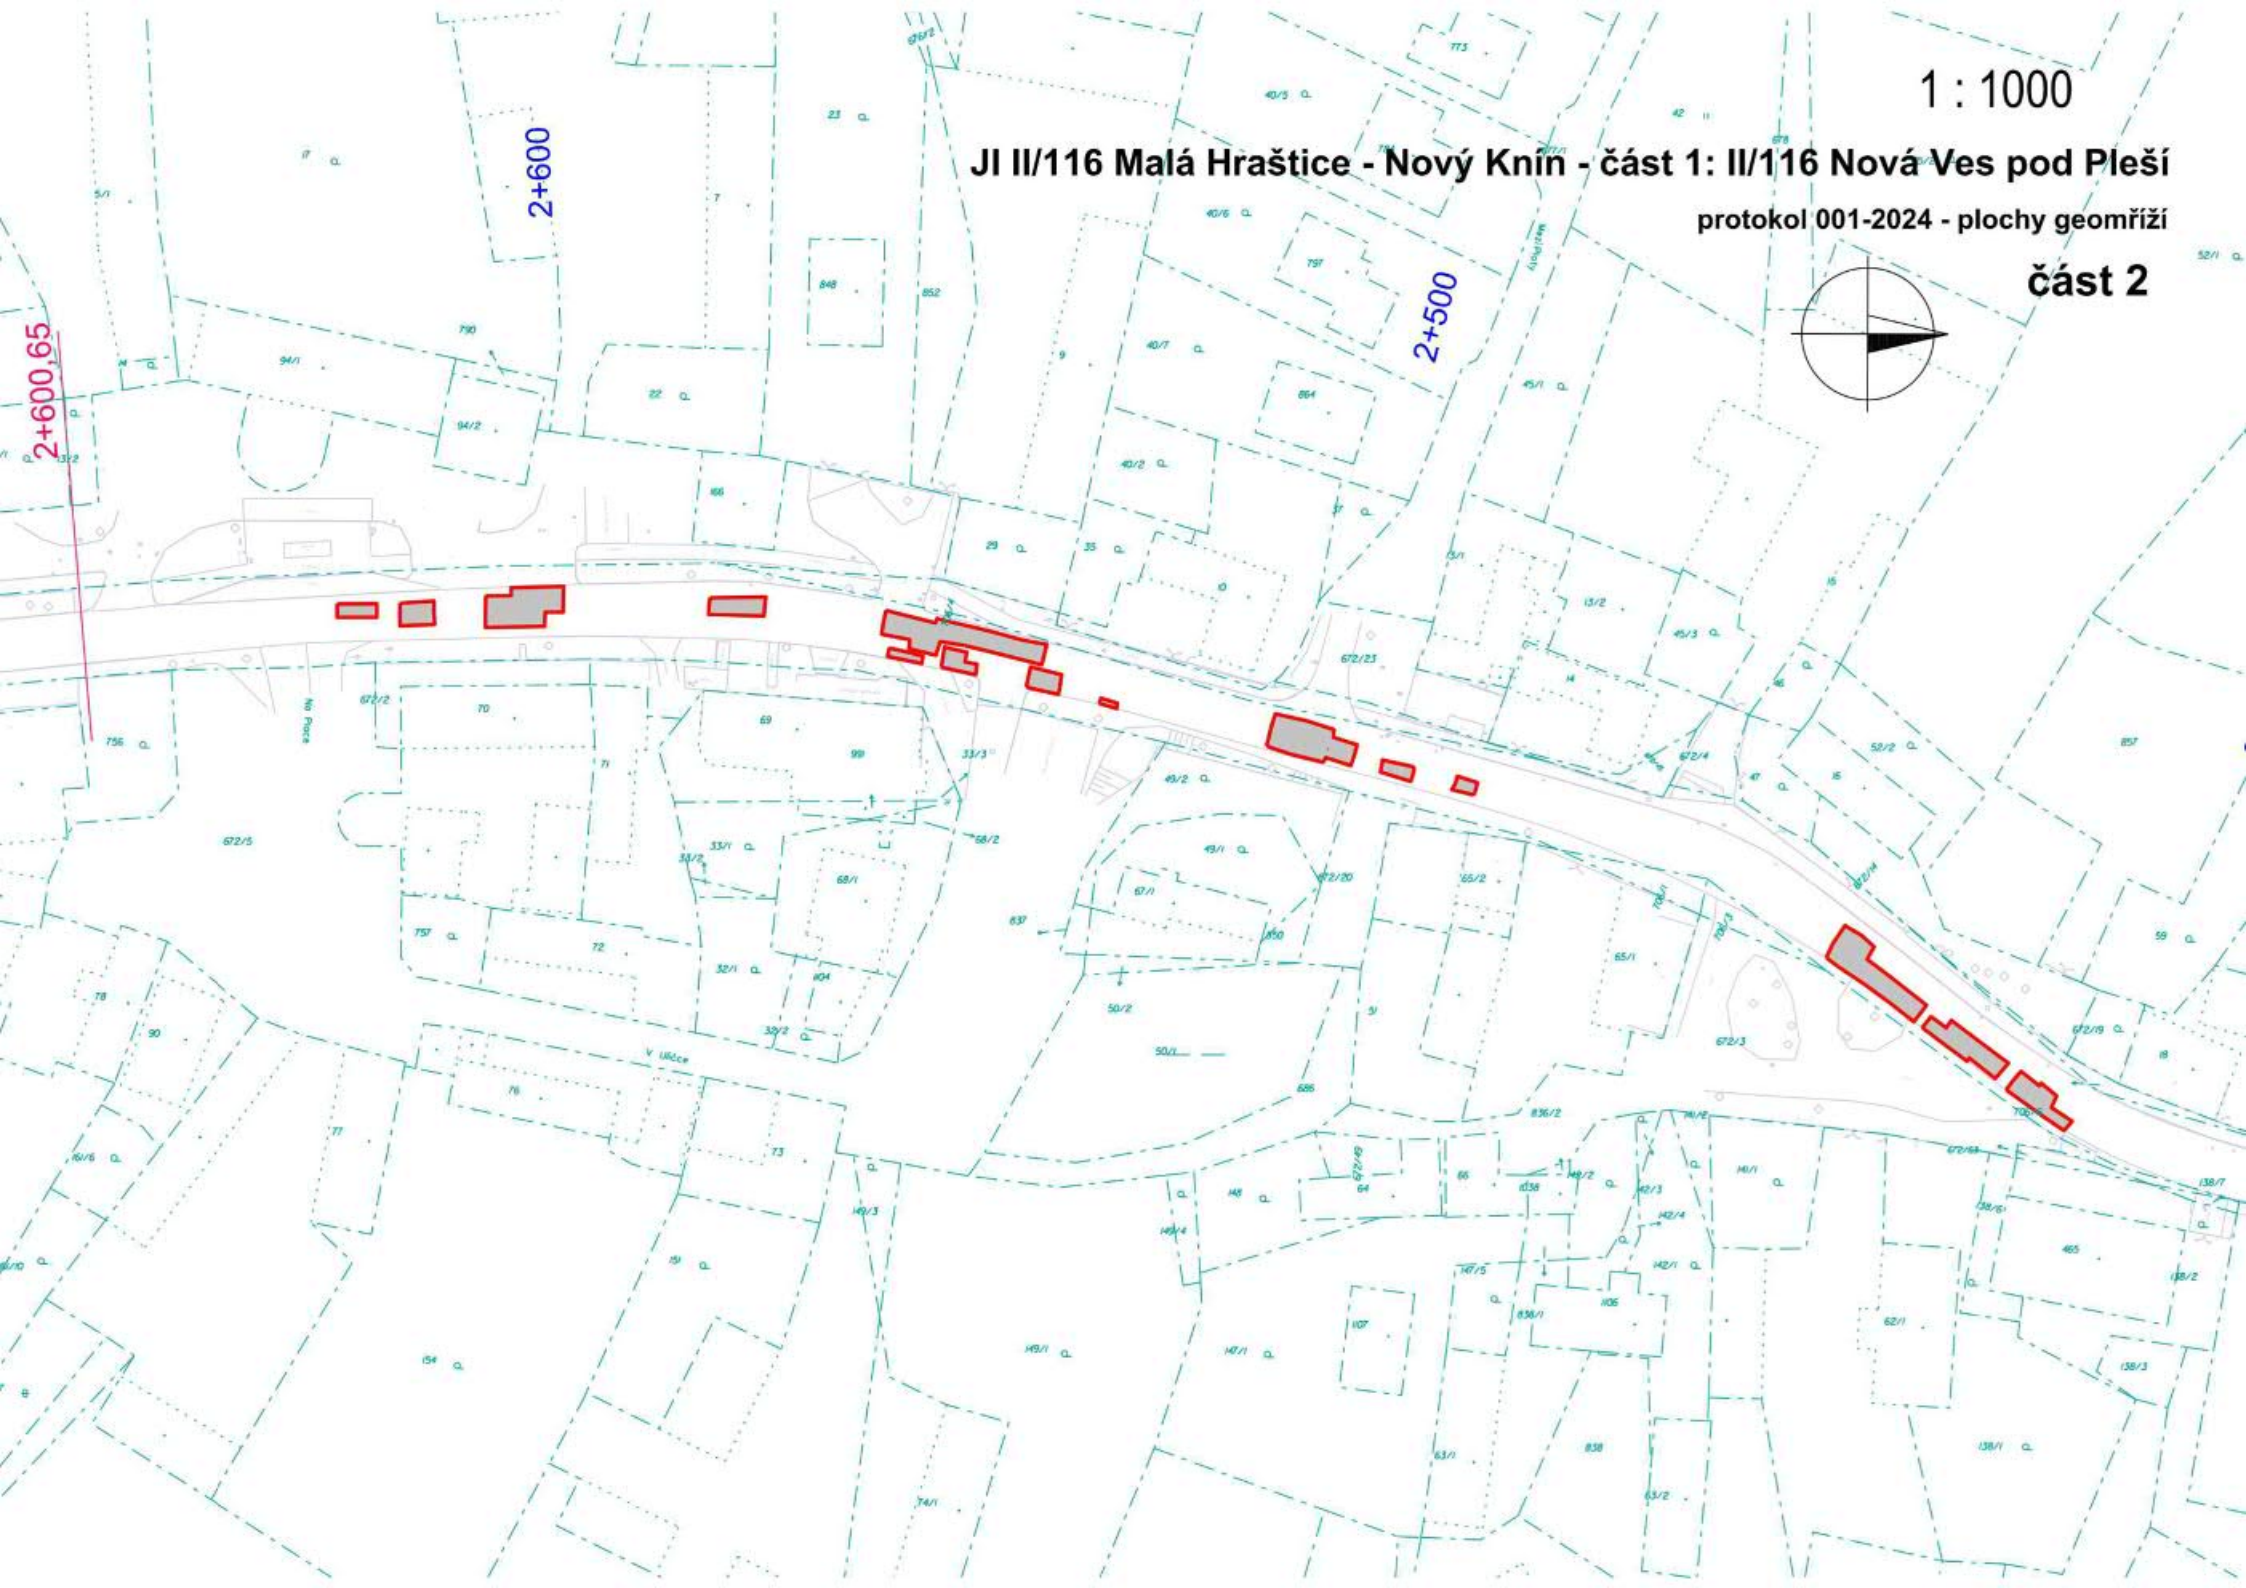

1 : 1000

Jl II/116 Malá Hraštica - Nový Knín - část 1: II/116 Nová Ves pod Pleší

protokol 001-2024 - plocha sanace v tl. 50 mm



plocha = 428,0 m²

plocha = 114,5 m²

plocha = 52,9 m²

2+800

2+700

2+600,65

2+900

2+920,50

2+854,82

USEK 2