

č. smlouvy Objednatele: SMLD-0881/00066001/2024

č. smlouvy Zhotovitele: 2024/047

EVIDENCE ZMĚNY

(dále jen „Evidence“)

Krajská správa a údržba silnic Středočeského kraje, příspěvková organizace

Zborovská 81/11, 150 21 Praha 5 – Smíchov

IČ: 00066001

(dále jen „Objednatel“)

a

SILNICE ČÁSLAV, s.r.o.

Zbraslavice 2, 285 21 Zbraslavice

IČ: 284 47 085

(dále jen „Zhotovitel“)

(Objednatel a Zhotovitel společně dále též jen „Smluvní strany“, případně „Smluvní strana“, je-li odkazováno na jednoho z nich).

1. ÚVODNÍ USTANOVENÍ

1. 1. Smluvní strany evidují s ohledem na znění čl. 6.7 písm. c) smlouvy č. SMLD-0881/00066001/2024 (dále jen „Smlouva“) ve smyslu čl. 7.2 a čl. 7.5. směrnice Objednatele R-Sm-36 upřesňující provádění změn závazků dle zákona č. 134/2016 Sb. o zadávání veřejných zakázek (dále jen „Směrnice o změnách“) tuto změnu.

2. PŘEDMĚT EVIDENCE ZMĚNY

2. 1. Předmětem Evidence je vyhrazená Změna ze Smlouvy, jíž se rozumí zejména měření (Doměrky) skutečně provedeného množství plnění u měřených smluv (dále jen „Měření“).

Potřeba provedení těchto prací v průběhu realizace zakázky vzniká z důvodu:

- a) upřesnění provedených v rámci zpracování realizační dokumentace stavby nebo
- b) upřesnění objemu skutečně provedených prací na stavbě v průběhu realizace.

2. 2. Doměrky jsou výhradně zpřesněním skutečně vykonaného množství oproti odhadovanému množství uvedenému v původním soupise prací, které nemění povahu zakázky ani jiné smluvní podmínky. Jakékoliv úpravy, které mění více než jen množství nebo mají vliv na povahu zakázky, nemohou být klasifikovány jako doměrky a musí být posuzovány jako potenciální změny smlouvy dle § 222 zákona č. 134/2016 Sb., ve znění pozdějších předpisů (dále jen „ZZVZ“).

3. PROHLÁŠENÍ

3. 1. Smluvní strany pro vyloučení pochybností prohlašují, že tato Evidence je vyhrazenou změnou ve Skupině 1 Směrnice o změnách, pro níž platí čl. 7. 5. a 7. 6. Směrnice o změnách. Tato Evidence není změnou během výstavby (dále jen „ZBV“) ve smyslu úplné dokumentace Změny podle Směrnice o změnách (čl. 2.14 Směrnice o změnách).

4. PŘÍLOHY

4. 1. Přílohami této Evidence jsou krycí list, změnový list (dle čl. 7. 6. Směrnice o změnách) a oceněný soupis prací.

4. 2. Přílohy jsou upraveny pro potřeby Evidence tak, aby z nich bylo patrné, že se nejedná o ZBV ve smyslu čl. 2.14 Směrnice o změnách.

5. PŘÍLOHA DLE ČL. 18.1. PÍSM. A) SMĚRNICE O ZMĚNÁCH – KRYCÍ LIST

Krycí list																		
Název Stavby dle SoD: III/33725 Vrdy – Markovice Název stavebního objektu/provozního souboru (SO/PS): III/33725 Vrdy – Markovice sil. III/33725, km 1,330 - 2,750; 2,765 - 3,521 Škody po zimě 2024	Číslo SO/PS / / pořadí Změny SO/PS: -/1	Číslo 1																
Objednatel: Krajská správa a údržba silnic Středočeského kraje, příspěvková organizace Zborovská 81/11, 150 00 Praha 5, Smíchov IČ: 00066001 Zhotovitel: SILNICE ČÁSLAV, s.r.o. Zbraslavice 2, 285 21 Zbraslavice IČ: 284 47 085 Rekapitulace Evidence č. 1 dle Skupiny 1 <table border="1" style="width: 100%; border-collapse: collapse; margin: 10px 0;"> <thead> <tr> <th style="width: 15%;">Evidence č./ Skupina</th> <th style="width: 25%;">Cena navrhovaných Změn záporných</th> <th style="width: 25%;">Cena navrhovaných Změn kladných</th> <th style="width: 35%;">Cena navrhovaných Změn záporných a Změn kladných celkem</th> </tr> </thead> <tbody> <tr> <td style="text-align: center;">1.1</td> <td style="text-align: center;">0,00</td> <td style="text-align: center;">159 600,00</td> <td style="text-align: center;">159 600,00</td> </tr> </tbody> </table> <table border="1" style="width: 100%; border-collapse: collapse; margin: 10px 0;"> <thead> <tr> <th style="width: 15%;">Evidence č./ SUMA</th> <th style="width: 25%;">Cena navrhovaných Změn záporných</th> <th style="width: 25%;">Cena navrhovaných Změn kladných</th> <th style="width: 35%;">Cena navrhovaných Změn záporných a Změn kladných celkem</th> </tr> </thead> <tbody> <tr> <td style="text-align: center;">1</td> <td style="text-align: center;">0,00</td> <td style="text-align: center;">159 600,00</td> <td style="text-align: center;">159 600,00</td> </tr> </tbody> </table> Části Evidence se číslovají číslem Evidence, za kterým je tečka a index udávající číslo Skupiny (1). Stejný systém číslování se používá pro jednotlivé Změnové listy (02)			Evidence č./ Skupina	Cena navrhovaných Změn záporných	Cena navrhovaných Změn kladných	Cena navrhovaných Změn záporných a Změn kladných celkem	1.1	0,00	159 600,00	159 600,00	Evidence č./ SUMA	Cena navrhovaných Změn záporných	Cena navrhovaných Změn kladných	Cena navrhovaných Změn záporných a Změn kladných celkem	1	0,00	159 600,00	159 600,00
Evidence č./ Skupina	Cena navrhovaných Změn záporných	Cena navrhovaných Změn kladných	Cena navrhovaných Změn záporných a Změn kladných celkem															
1.1	0,00	159 600,00	159 600,00															
Evidence č./ SUMA	Cena navrhovaných Změn záporných	Cena navrhovaných Změn kladných	Cena navrhovaných Změn záporných a Změn kladných celkem															
1	0,00	159 600,00	159 600,00															
Evidence – krycí list																		

6. PŘÍLOHA DLE ČL. 18.1. PÍSM. B) SMĚRNICE O ZMĚNÁCH – ZMĚNOVÝ LIST

Změnový list								
Název Stavby dle SoD: III/33725 Vrdy – Markovice Název stavebního objektu/provozního souboru (SO/PS): III/33725 Vrdy – Markovice sil. III/33725, km 1,330 - 2,750; 2,765 - 3,521 Škody po zimě 2024	Číslo SO/PS / / pořadí Změny SO/PS: -/1	Číslo Evidence / Skupina změny: 1.1						
Strany smlouvy o dílo SMLD-0881/00066001/2024 na realizaci uvedené Stavby uzavřené dne 28.08.2024 (dále jen Smlouva): Objednatel: Krajská správa a údržba silnic Středočeského kraje, příspěvková organizace se sídlem Zborovská 81/11, 150 00 Praha 5, Smíchov Zhotovitel: SILNICE ČÁSLAV, s.r.o., Zbraslavice 2, 285 21 Zbraslavice, IČ: 284 47 085								
<u>Přílohy Změnového listu:</u> <table style="width: 100%; border-collapse: collapse;"> <tr> <td style="width: 40%;">1. Krycí list</td> <td style="width: 10%; text-align: center;">1</td> <td style="width: 50%;">počet listů</td> </tr> <tr> <td>2. Oceněný soupis prací</td> <td style="text-align: center;">1</td> <td>počet listů</td> </tr> </table>	1. Krycí list	1	počet listů	2. Oceněný soupis prací	1	počet listů	<u>Příjemce</u> Objednatel Zhotovitel	
1. Krycí list	1	počet listů						
2. Oceněný soupis prací	1	počet listů						
Iniciátor Změny: Objednatel Předmět Změny: Doměrky – sanace asfaltových vrstev Stanovisko TDI: Název (dílčí) Změny: Doměrky – sanace asfaltových vrstev Popis a zdůvodnění Změny: V rámci stavby byl z důvodu sanací asfaltových vrstev navýšen objem frézování a vyrovnávky z asfaltového betonu ACL 16+. Celkem bylo realizováno o 600 m2 navíc, což odpovídá 600 x 0,04 = 24 m3.								
Změny vznikly na základě zpřesnění výměr dle skutečně provedených prací. Jedná se o Měření plynoucí ze shodného technického řešení. PDPS je provedena v úrovni a rozsahu, který je požadován a je dostatečný pro tento typ dokumentace. Tuto změnu lze považovat za "Měření", tedy měření jako způsob určení ceny, kdy jsou hrazeny skutečně provedené práce na základě měřených položek uvedených v soupisu prací s výkazem výměr. Předmětné práce lze v souladu s § 100 ZZVZ, resp. s ohledem na § 19 Směrnice R-Sm-36 zařadit do Skupiny 1 - Vyhrazené změny.								

Údaje v Kč bez DPH:

Cena navrhovaných Změn záporných	Cena navrhovaných Změn kladných	Cena navrhovaných Změn záporných a Změn kladných celkem	Součet Cenových nárůstů (§ 222 odst. 9 ZZVZ) Změn kladných a Změn záporných
0,00	159 600,00	159 600,00	159 600,00

**Podpis vyjadřuje souhlas se
Změnou:**

Zhotovitel (stavbyvedoucí): jméno Ing. Alois Holík podpis

Stavební dozor: jméno Hana Konvalinková podpis

Zástupce Objednatele: jméno Bc. Petr Holan podpis

Zástupce Objednatele odpovědný za cenové
projednání změny: jméno Ing. Jaroslava Jurková podpis

Objednatel a Zhotovitel se dohodli, že u tohoto SO/PS, který je součástí uvedené Stavby, budou provedeny Změny, jež jsou podrobně popsány, zdůvodněny, dokladovány a oceněny v Dokumentaci této Změny. Smluvní strany shodně prohlašují, že Změny dle tohoto Změnového listu nejsou zlepšením dle čl. 13.2 Obchodních podmínek. **Tento Změnový list je povinnou přílohou Evidence podle čl. 7.5. Směrnice o změnách, která není Změnou během výstavby ve smyslu čl. 2.14 Směrnice o změnách.** Smlouva se mění v rozsahu upraveném v tomto Změnovém listu. V ostatním zůstávají práva a povinnosti Objednatele a Zhotovitele sjednané ve Smlouvě nedotčeny. Na důkaz toho připojují příslušné osoby oprávněné jednat jménem nebo v zastoupení Objednatele a Zhotovitele své podpisy.

Objednatel (Oprávněná osoba): jméno Ing. Jan Fidler, DiS podpis

Zhotovitel: jméno Ing. Alois Holík podpis

7. PŘÍLOHA DLE ČL. 18 Odst. 1 písm. h) SMĚRNICE O ZMĚNÁCH – OCENĚNÝ SOUPIS PRACÍ

Soupis prací SO po všech změnách													
Název stavby: III/33725 Vrdy – Markovice Číslo a název SO/PS: III/33725 Vrdy – Markovice sil. III/33725, km 1,330 - 2,750; 2,765 - 3,521 Škody po zimě 2024 Číslo a název rozpočtu: III/33725 Vrdy – Markovice sil. III/33725, km 1,330 - 2,750; 2,765 - 3,521 Škody po zimě 2024								ZMĚNA SOUPISU PRACÍ (SO/PS)					
								-/1					
								celkem po všech změnách					
Poř. č. pol.	Kód položky	Název položky	m.j.	Množství ve Smlouvě	Množství po Změnách	Množství rozdílu	Cena za m.j. v Kč	Cena celkem ve Smlouvě v Kč	Změny záporné v Kč	Změny kladné v Kč	Cena celkem po Změnách v Kč	Rozdíl cen celkem v Kč	Podíl cen celkem v %
1	2	3	4	5	6	7	8	9	10	11	12	13	14
1	R položka	DIO vč. zajištění, zjištění a vytyčení inž. sítí, geodetické zaměření stavby	kpl	1,00	1,00	0,000	39 883,00	39 883,00	0,00	0,00 Kč	39 883,00	0,00	0,00 %
2	113728	Frézování asfalt. ploch, odvoz do 20 km	m3	12,00	36,00	24,000	3 500,00	42 000,00	0,00	84 000,00 Kč	126 000,00	84 000,00	200,00 %
3	919111	Řezání asfaltového krytu vozovek do 50 mm	bm	32,00	32,00	0,000	50,00	1 600,00	0,00	0,00 Kč	1 600,00	0,00	0,00 %
4	93818	Čištění vozovek samosběrem	m2	13927,00	13927,00	0,000	1,00	13 927,00	0,00	0,00 Kč	13 927,00	0,00	0,00 %
5	574C06	Asfaltový beton pro ložní vrstvy ACL 16+	m3	557,00	581,00	24,000	3 150,00	1 754 550,00	0,00	75 600,00 Kč	1 830 150,00	75 600,00	4,31 %
6	572223	Spojovací postřik ze sil. emulze do 1,0 kg/m2 - 2x	m2	27845,00	27845,00	0,000	10,00	278 450,00	0,00	0,00 Kč	278 450,00	0,00	0,00 %

7	574A44	Asfalt. beton pro ohrusné vrstvy ACO 11+ tl. 50 mm	m2	13927,00	13927,00	0,000	220,00	3 063 940,00	0,00	0,00 Kč	3 063 940,00	0,00	0,00 %
8	R položka	Oprava čel propustku	kpl	1,00	1,00	0,000	60 950,00	60 950,00	0,00	0,00 Kč	60 950,00	0,00	0,00 %
9	113761	Frézování drážky průřezu spár š. do 100 mm2	m	43,00	43,00	0,000	50,00	2 150,00	0,00	0,00 Kč	2 150,00	0,00	0,00 %
10	931311	Ztěsnění dilatačních spár asf. zálivkou průřezu do 100 mm2	m	43,00	43,00	0,000	50,00	2 150,00	0,00	0,00 Kč	2 150,00	0,00	0,00 %
11	56962	Zpevnění krajnic z recyklátu do tl. 100 mm	m2	2100,00	2100,00	0,000	60,00	126 000,00	0,00	0,00 Kč	126 000,00	0,00	0,00 %
12	915111	VDZ V4 - 12,5 cm, barvou, základní	m2	544,00	544,00	0,000	100,00	54 400,00	0,00	0,00 Kč	54 400,00	0,00	0,00 %
		Celkem						5 440 000,00	0,00	159 600,00	5 599 600,00	159 600,00	2,93 %

8. ZÁVĚREČNÁ USTANOVENÍ

- 8. 1.** Tato Evidence se uveřejňuje v registru smluv. Není-li dohodnuto v konkrétním případě jinak, uveřejní tuto objednatel.
- 8. 2.** Evidence je vyhotovena v elektronické podobě, přičemž každá ze smluvních stran obdrží její elektronický originál.
- 8. 3.** Tato Evidence se s ohledem na čl. 7.5. Směrnice o změnách podepisuje elektronickými podpisy Smluvních stran.

Za Objednatele:


Krajská správa a údržba silnic, p.o.
V Říčanech dne (dle elektronického podpisu)

Za Zhotovitele:

SILNICE ČÁSLAV, s.r.o.
V Čáslavi dne (dle elektronického podpisu)

.....
Ing. Jan Fidler, DiS

.....
Ing. Alois Holík, jednatel

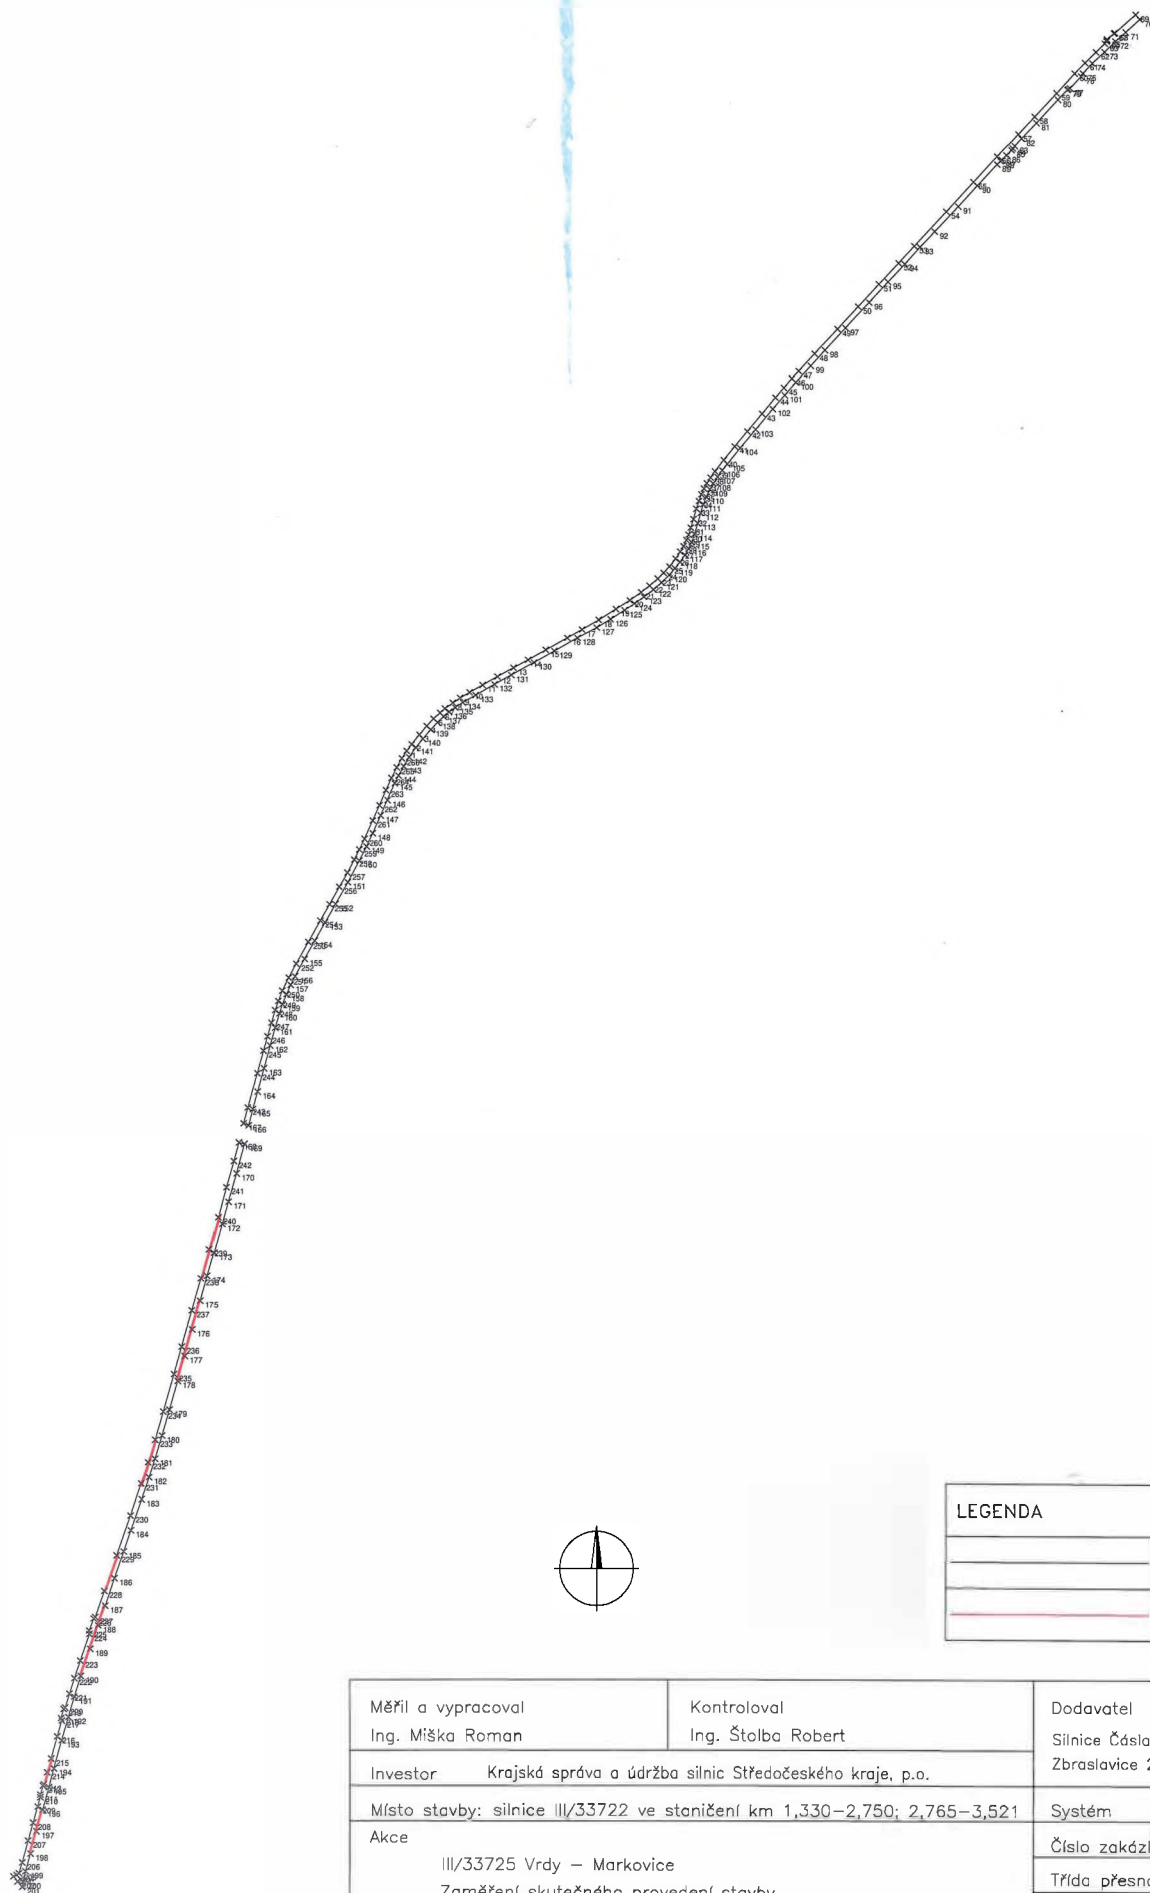

LEGENDA	
	kraj komunikace, pl. 13930m2
	sanace, pl. 600m2

Měřil a vypracoval Ing. Miška Roman	Kontroloval Ing. Štolba Robert	Dodavatel Silnice Čáslav, s.r.o. Zbraslavice 2, 285 21 Zbraslavice
Investor Krajská správa a údržba silnic Středočeského kraje, p.o.		System S-JTSK/Bpv
Místo stavby: silnice III/33722 ve staničení km 1,330–2,750; 2,765–3,521		Číslo zakázky 59-01/2024
Akce III/33725 Vrdu – Markovice Zaměření skutečného provedení stavby		Třída přesnosti 3
Výkres Situace, čísla bodů		Datum měření 11/2024
		Měřítko 1:5000
		Číslo ověření 1069/2024
		Číslo výkresu 1