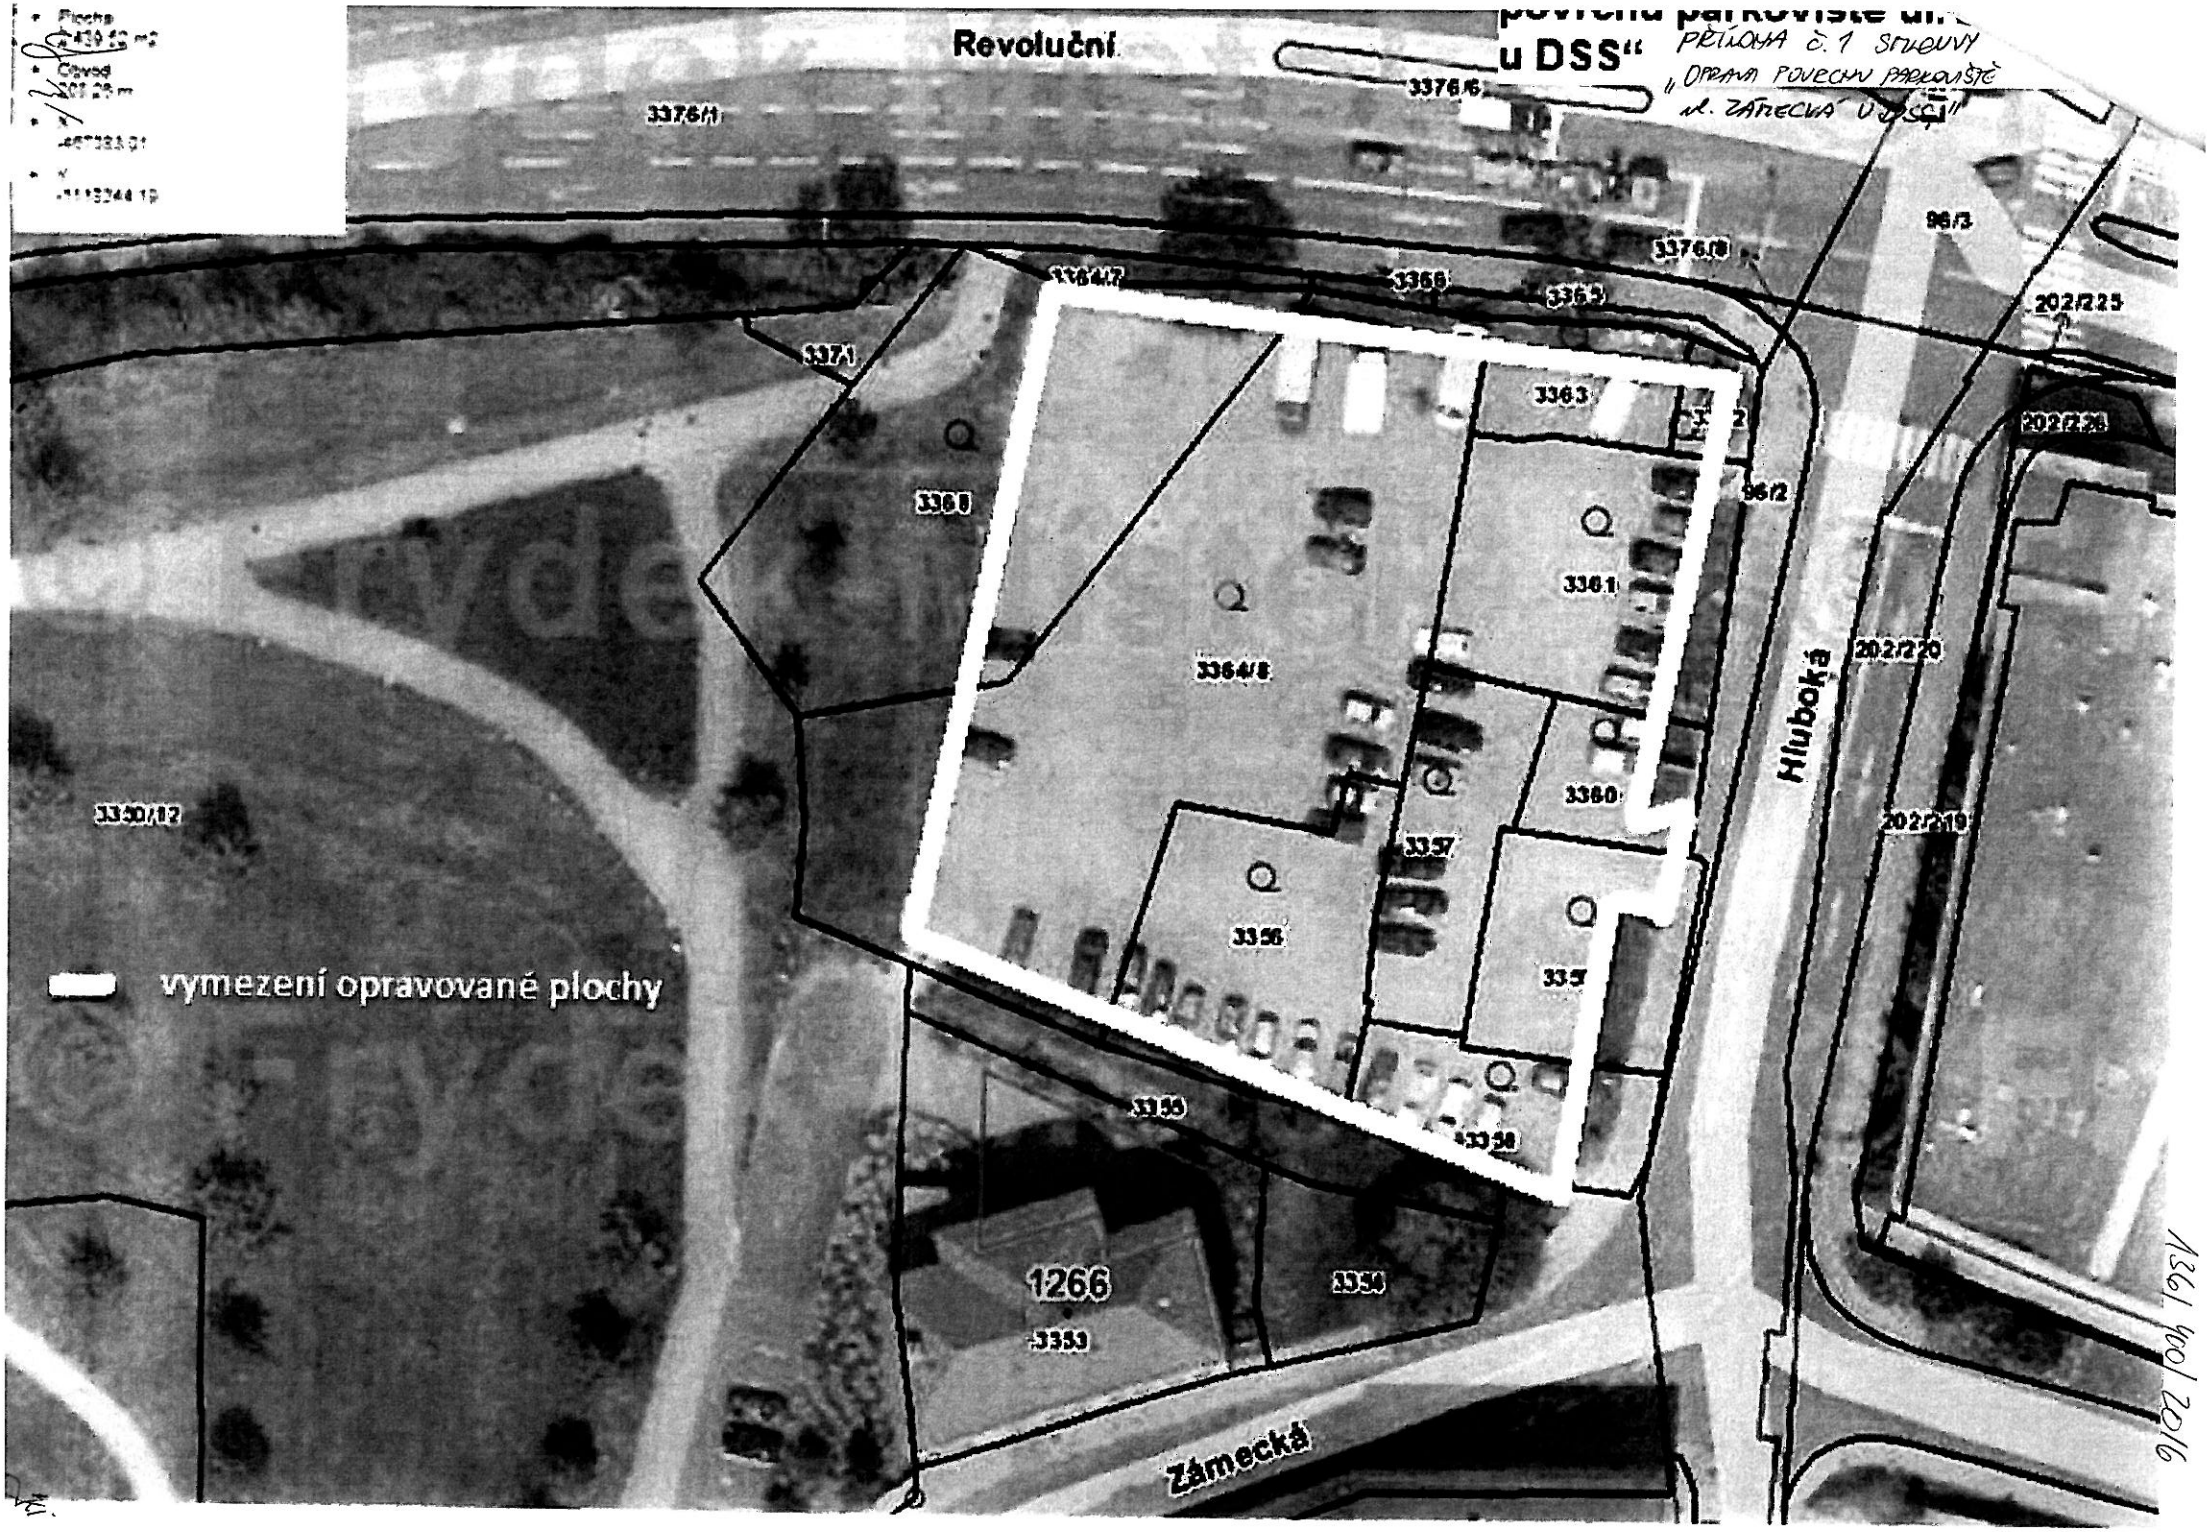
povrchu parkoviště ul.
u DSS"
PŘÍLOHA č. 1 SMLOUVY
„OPRAVA POVRCHU PARKOVIŠTĚ
ul. ZÁMECKÁ U DSS"
Revoluční
Hluboká
Zámecká
vymezení opravované plochy
1266
3376/1
3376/6
3376/8
96/3
202/225
202/226
202/220
202/219
3364/7
3368
3363
3371
3361
96/2
3364/8
3360
3357
3356
3355
3358
3350/12
3353
3354
1/2016

Oceněný výkaz výměr

příloha č. 2
„Oprava povrchu parkoviště ul. Zámecká

Název činnosti: „Oprava povrchu parkoviště ul. Zámecká u DSS“

Poř. číslo	Položka	Zkrácený popis	m.j.	Množství	Cena	Cena celkem	
	1	pokládka živice bez frézování tl. 40 mm	m2	2440	220,00	536 800,00	
		(vyčištění povrchu, spojovací postřik, materiál ACO11 nebo ACO8,					
		položení zaválcování, doprava)					
		Cena celkem bez DPH				**536 800,00**	
		Cena celkem s DPH 21%				**649 528,00**	

Dodavatel: **TS a.s.**
zpracoval: Bc. Michal Rylko
26.8.2016

1/16 / Fed 2016