


PŮDORYS
STÁVAJÍCÍ STAV + BOURÁNÍ

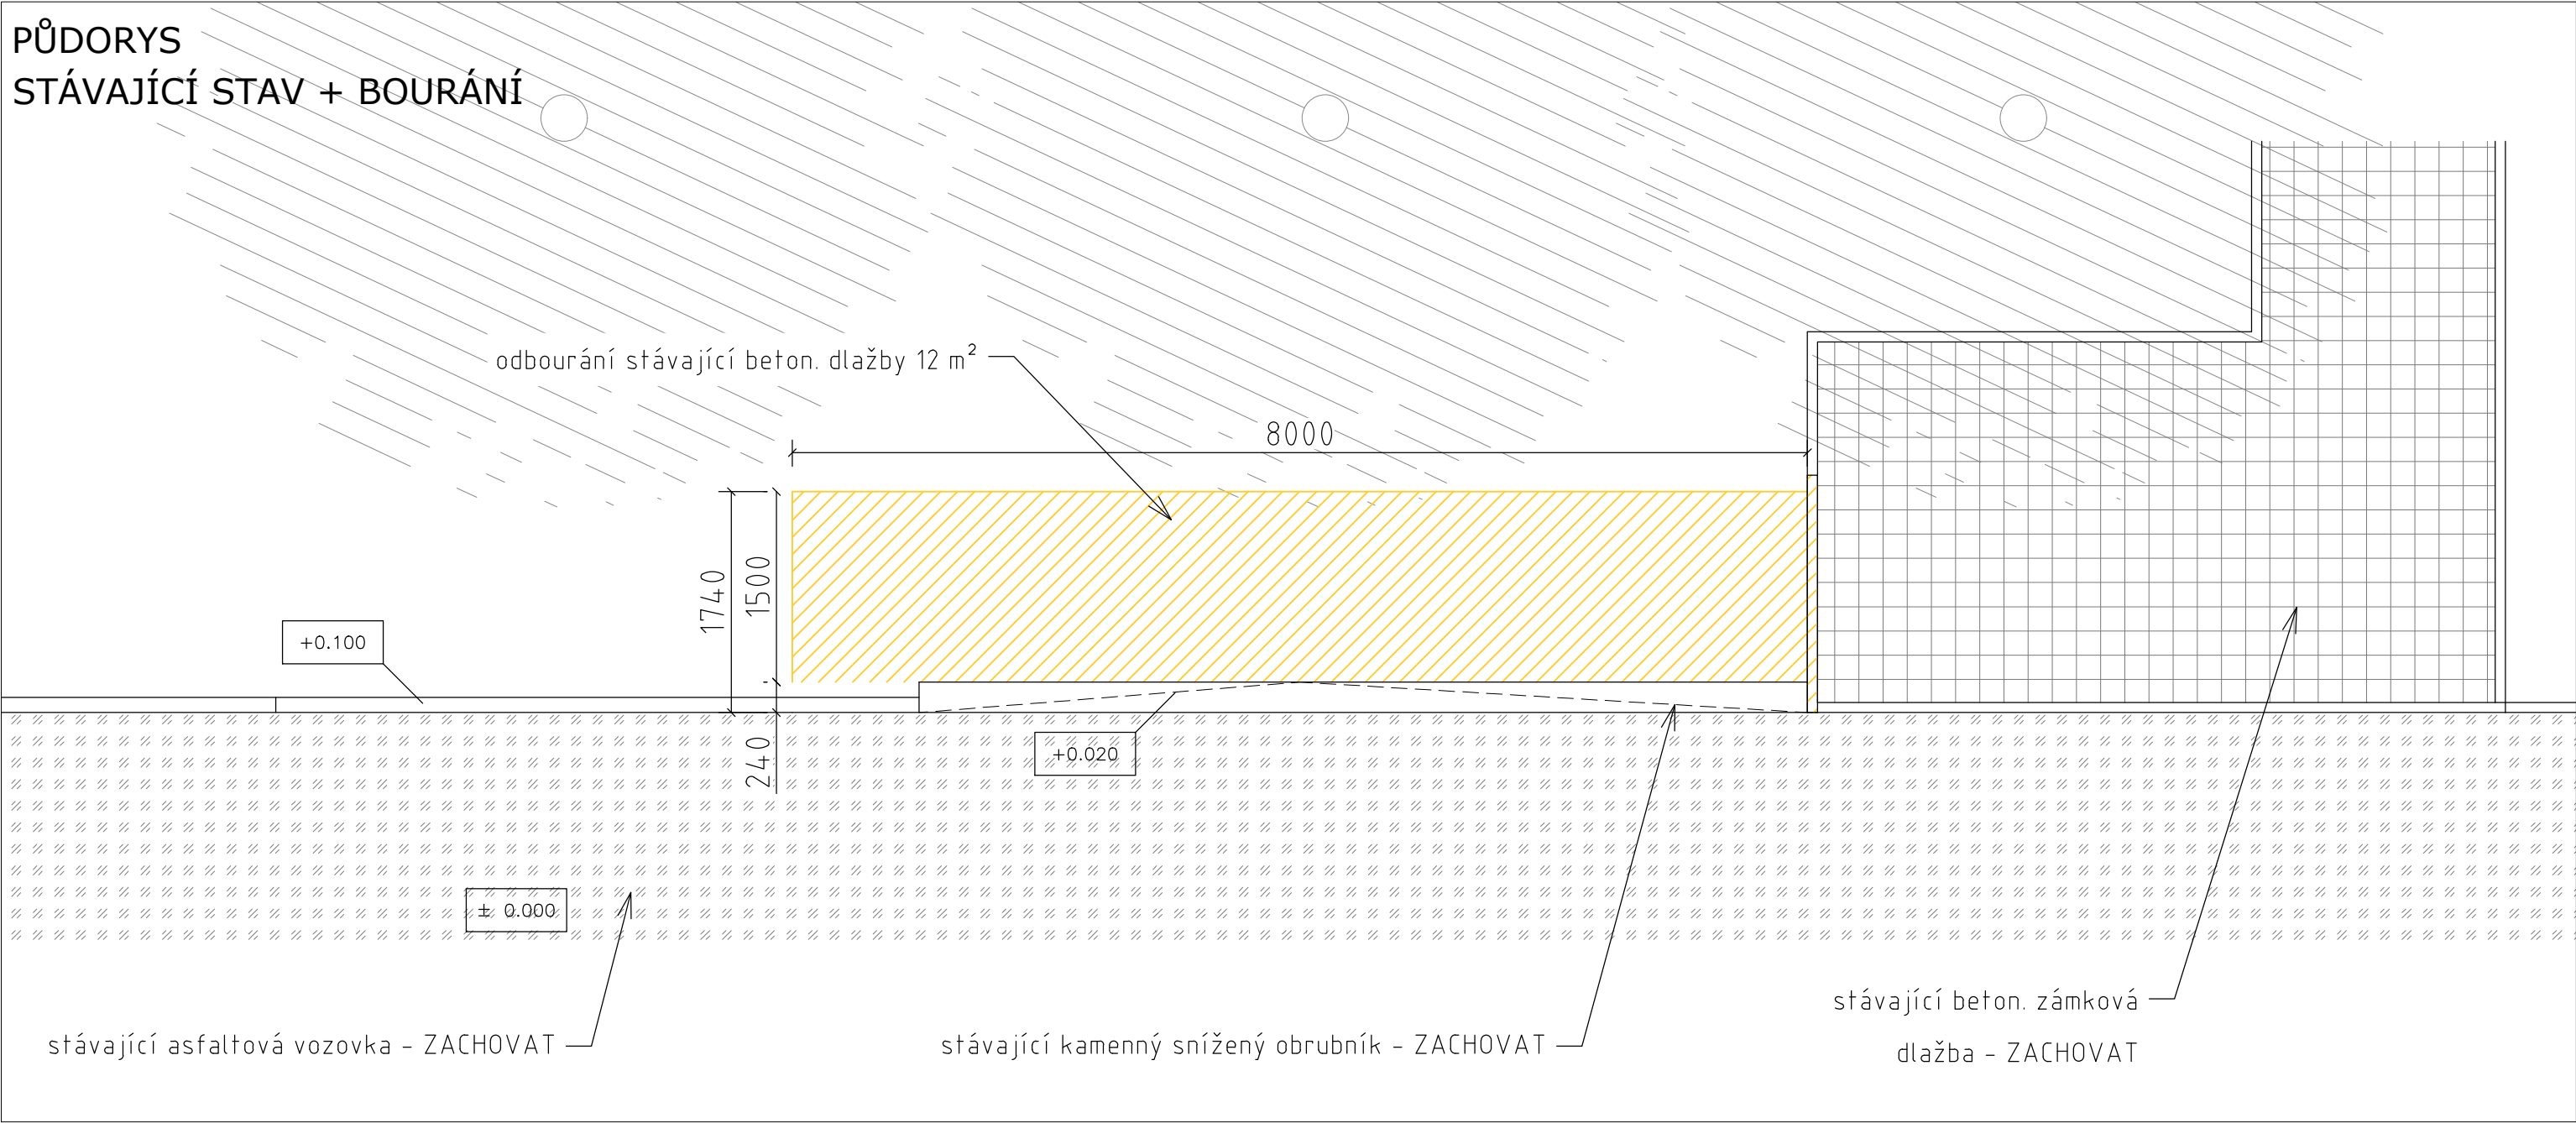

±0,000 přibližně 376 m Bpv

HLAVNÍ PROJEKTANT ING. ARCH. PAVLA SOMMERSCHUH Rokycanova 2911, 530 02 Pardubice +420 608 484 567, architektka@lanskroun.eu IČ 05423171	AUTORIZACE	
	ZODP. PROJEKTANT	-
PROJEKT PŘÍSTŘEŠEK NA KONTEJNERY MÍSTO STAVBY Lanškroun INVESTOR Město Lanškroun	ARCHITEKT	ING. ARCH. PAVLA SOMMERSCHUH
	VYPRACOVAL	ING. ARCH. PAVLA SOMMERSCHUH
	STUPEŇ PD	podklad pro CN
	DATUM	17.10.2024
	FORMÁT	A3
	MĚŘÍTKO	1:50
ČÁST D.1.1. ARCHITEKT. STAVEBNÍ ŘEŠENÍ OBSAH PŮDORYS - STAV + BOURÁNÍ	PARÉ	VÝKRES ČÍSLO 1