


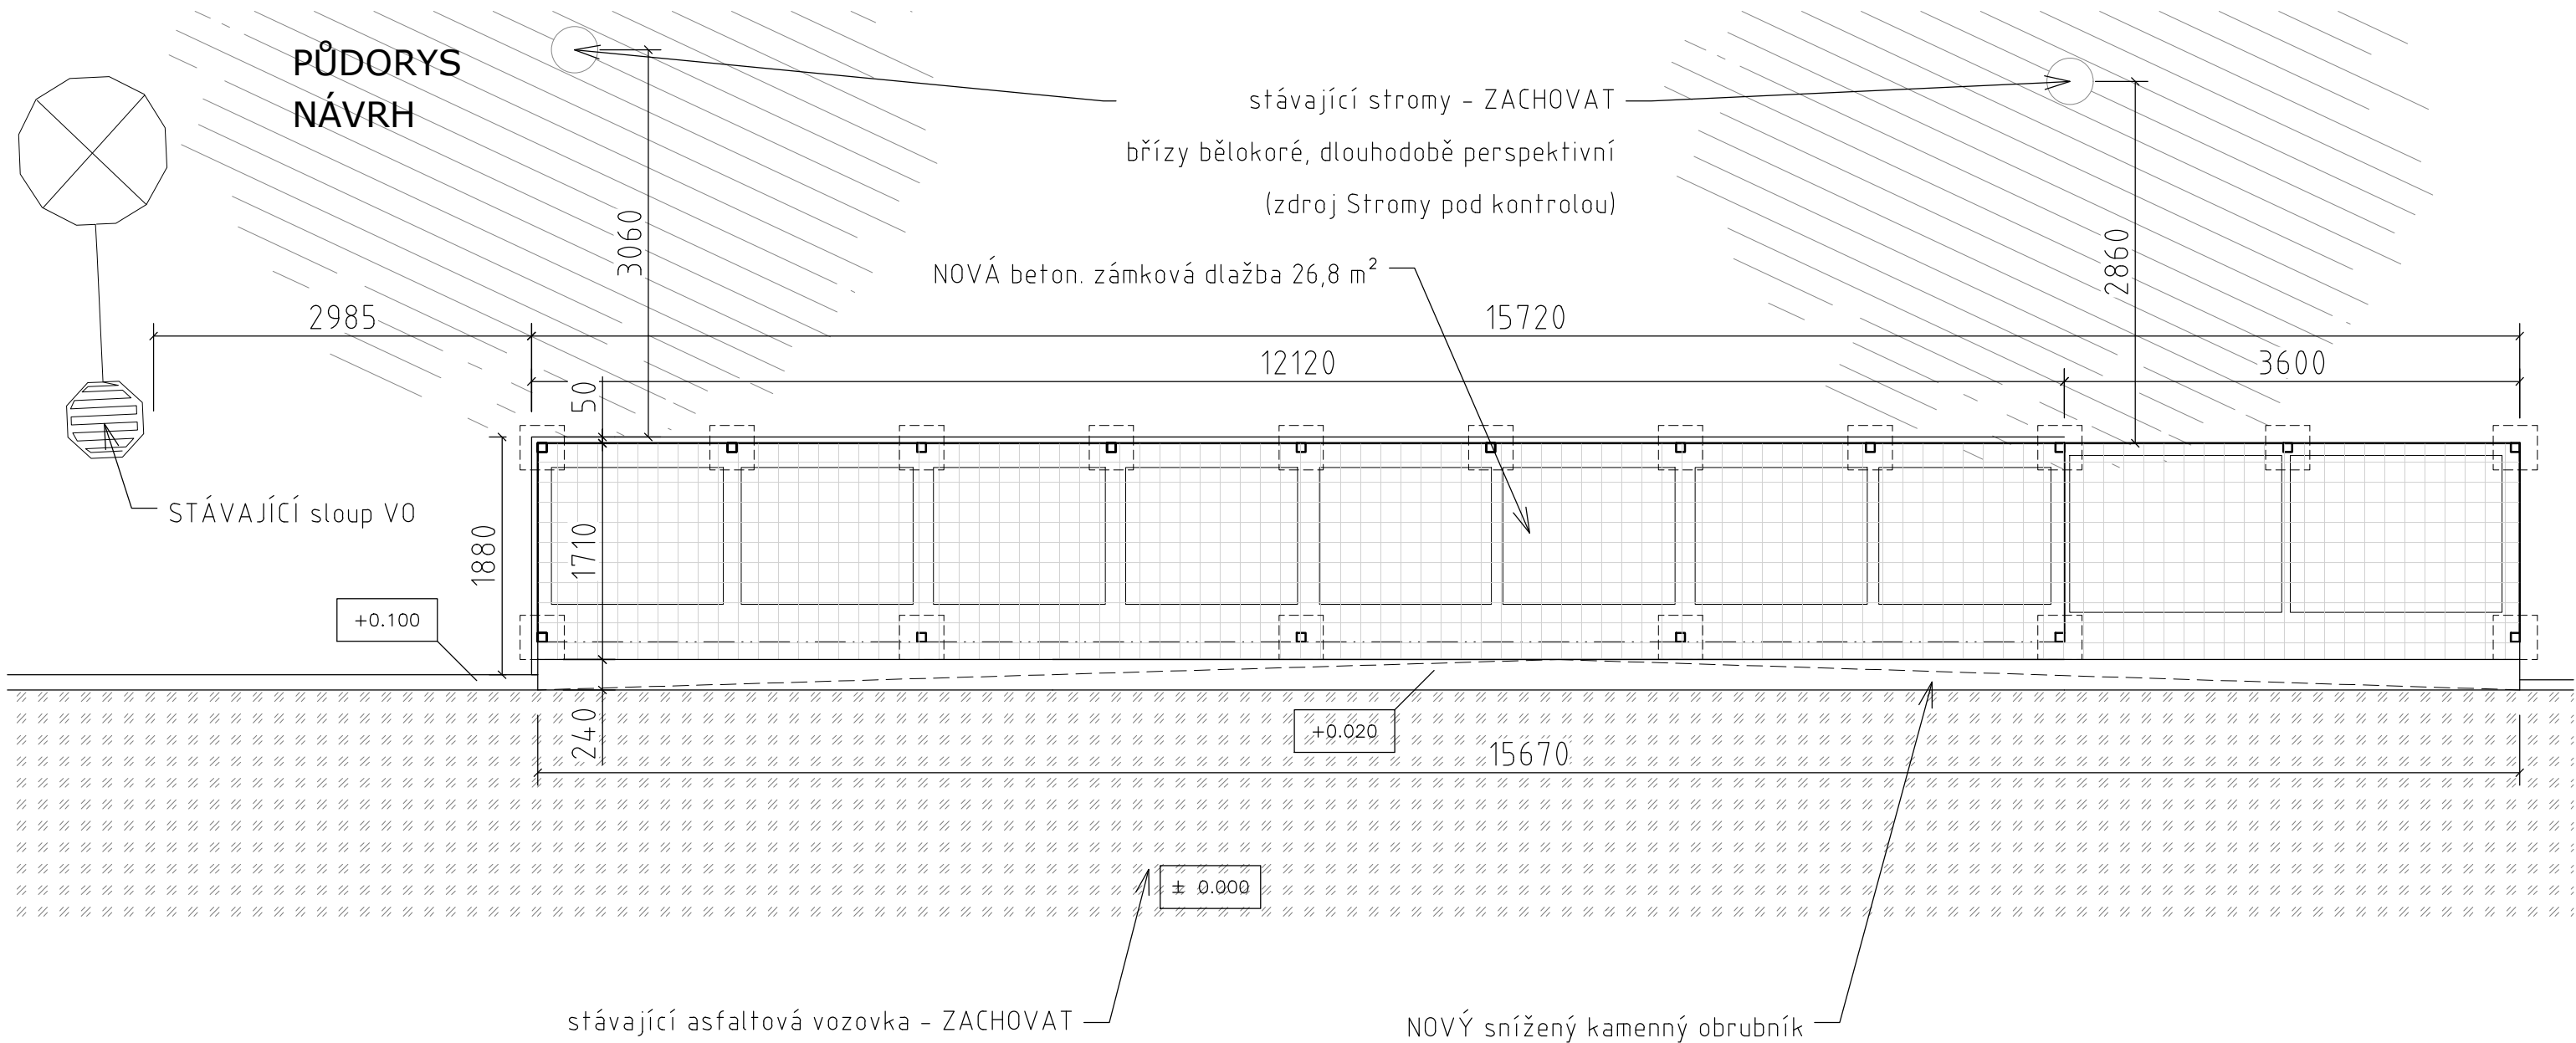

±0,000 přibližně 376 m Bpv

HLAVNÍ PROJEKTANT ING. ARCH. PAVLA SOMMERSCHUH Rokycanova 2911, 530 02 Pardubice +420 608 484 567, architektka@lanskroun.eu IČ 05423171	AUTORIZACE	
	ZODP. PROJEKTANT	-
PROJEKT PŘÍSTŘEŠEK NA KONTEJNERY MÍSTO STAVBY Lanškroun INVESTOR Město Lanškroun	ARCHITEKT	ING. ARCH. PAVLA SOMMERSCHUH
	VYPRACOVAL	ING. ARCH. PAVLA SOMMERSCHUH
	STUPEŇ PD	podklad pro CN
	DATUM	17.10.2024
	FORMÁT	A3
ČÁST D.1.1. ARCHITEKT. STAVEBNÍ ŘEŠENÍ OBSAH PŮDORYS - NÁVRH	MĚŘÍTKO	1:50
	PARÉ	VÝKRES ČÍSLO 2