


PŮDORYS ZÁKLADŮ

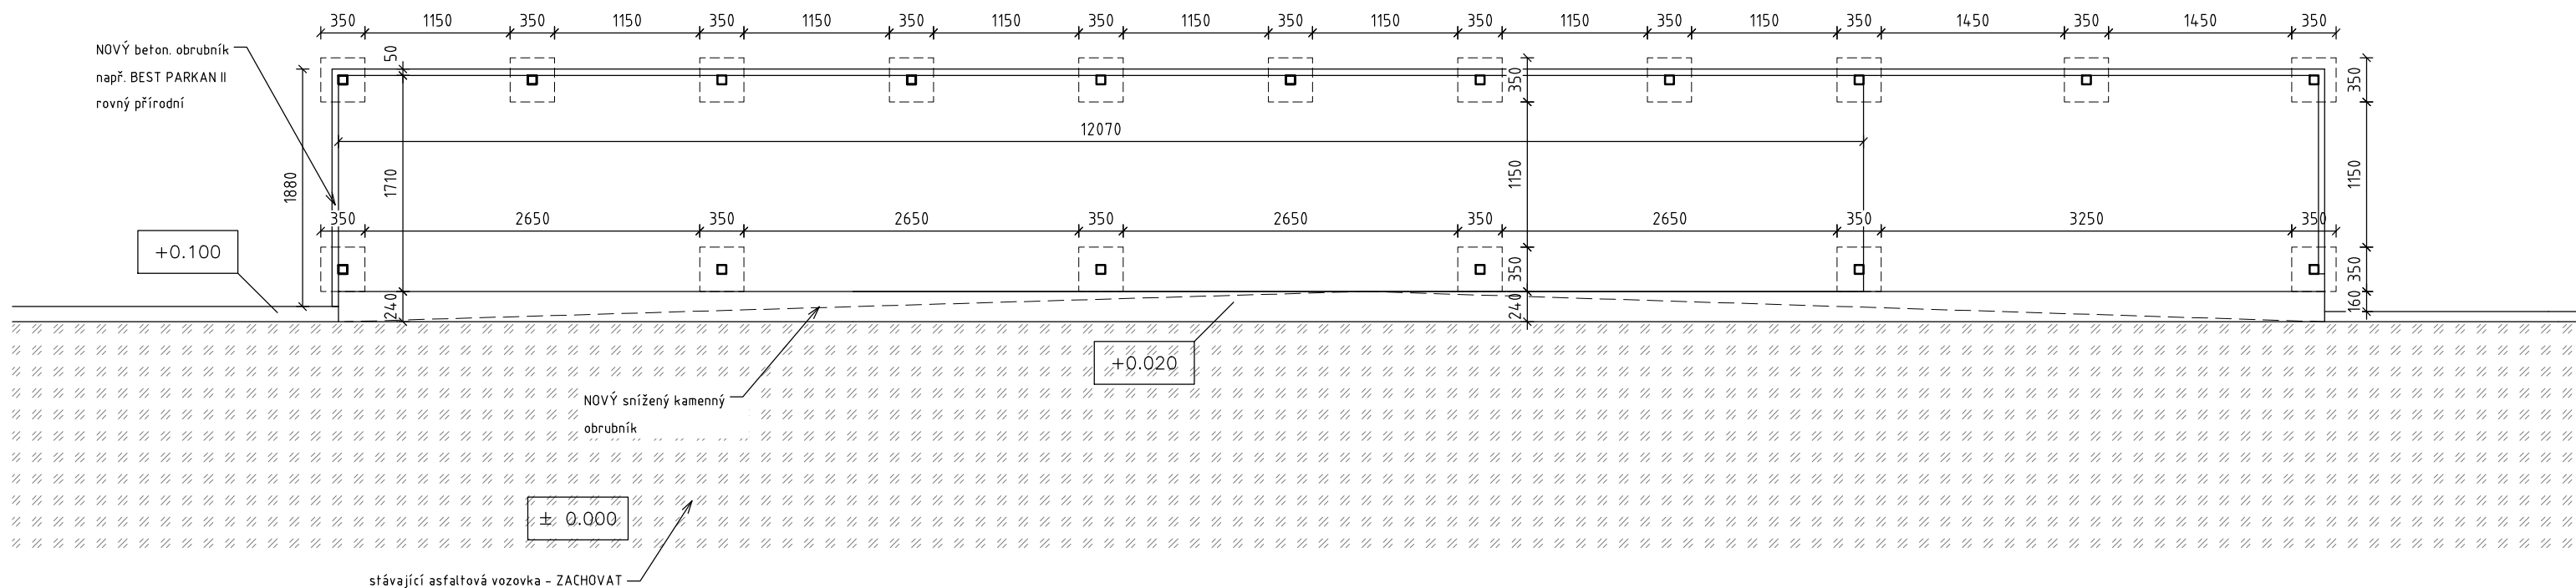

±0,000 přibližně 376 m Bpv

HLAVNÍ PROJEKTANT		AUTORIZACE	
ING. ARCH. PAVLA SOMMERSCHUH Rokycanova 2911, 530 02 Pardubice +420 608 484 567, architektka@lanskroun.eu IČ 05423171		ZODP. PROJEKTANT -	
PROJEKT PŘÍSTŘEŠEK NA KONTEJNERY MÍSTO STAVBY Lanškroun INVESTOR Město Lanškroun		ARCHITEKT	ING. ARCH. PAVLA SOMMERSCHUH
		VYPRACOVAL	ING. ARCH. PAVLA SOMMERSCHUH
		STUPEŇ PD	podklad pro CN
		DATUM	17.10.2024
		FORMÁT	A3
		MĚŘÍTKO	1:50
ČÁST D.1.1. ARCHITEKT. STAVEBNÍ ŘEŠENÍ OBSAH PŮDORYS ZÁKLADŮ		PARÉ VÝKRES ČÍSLO 3	