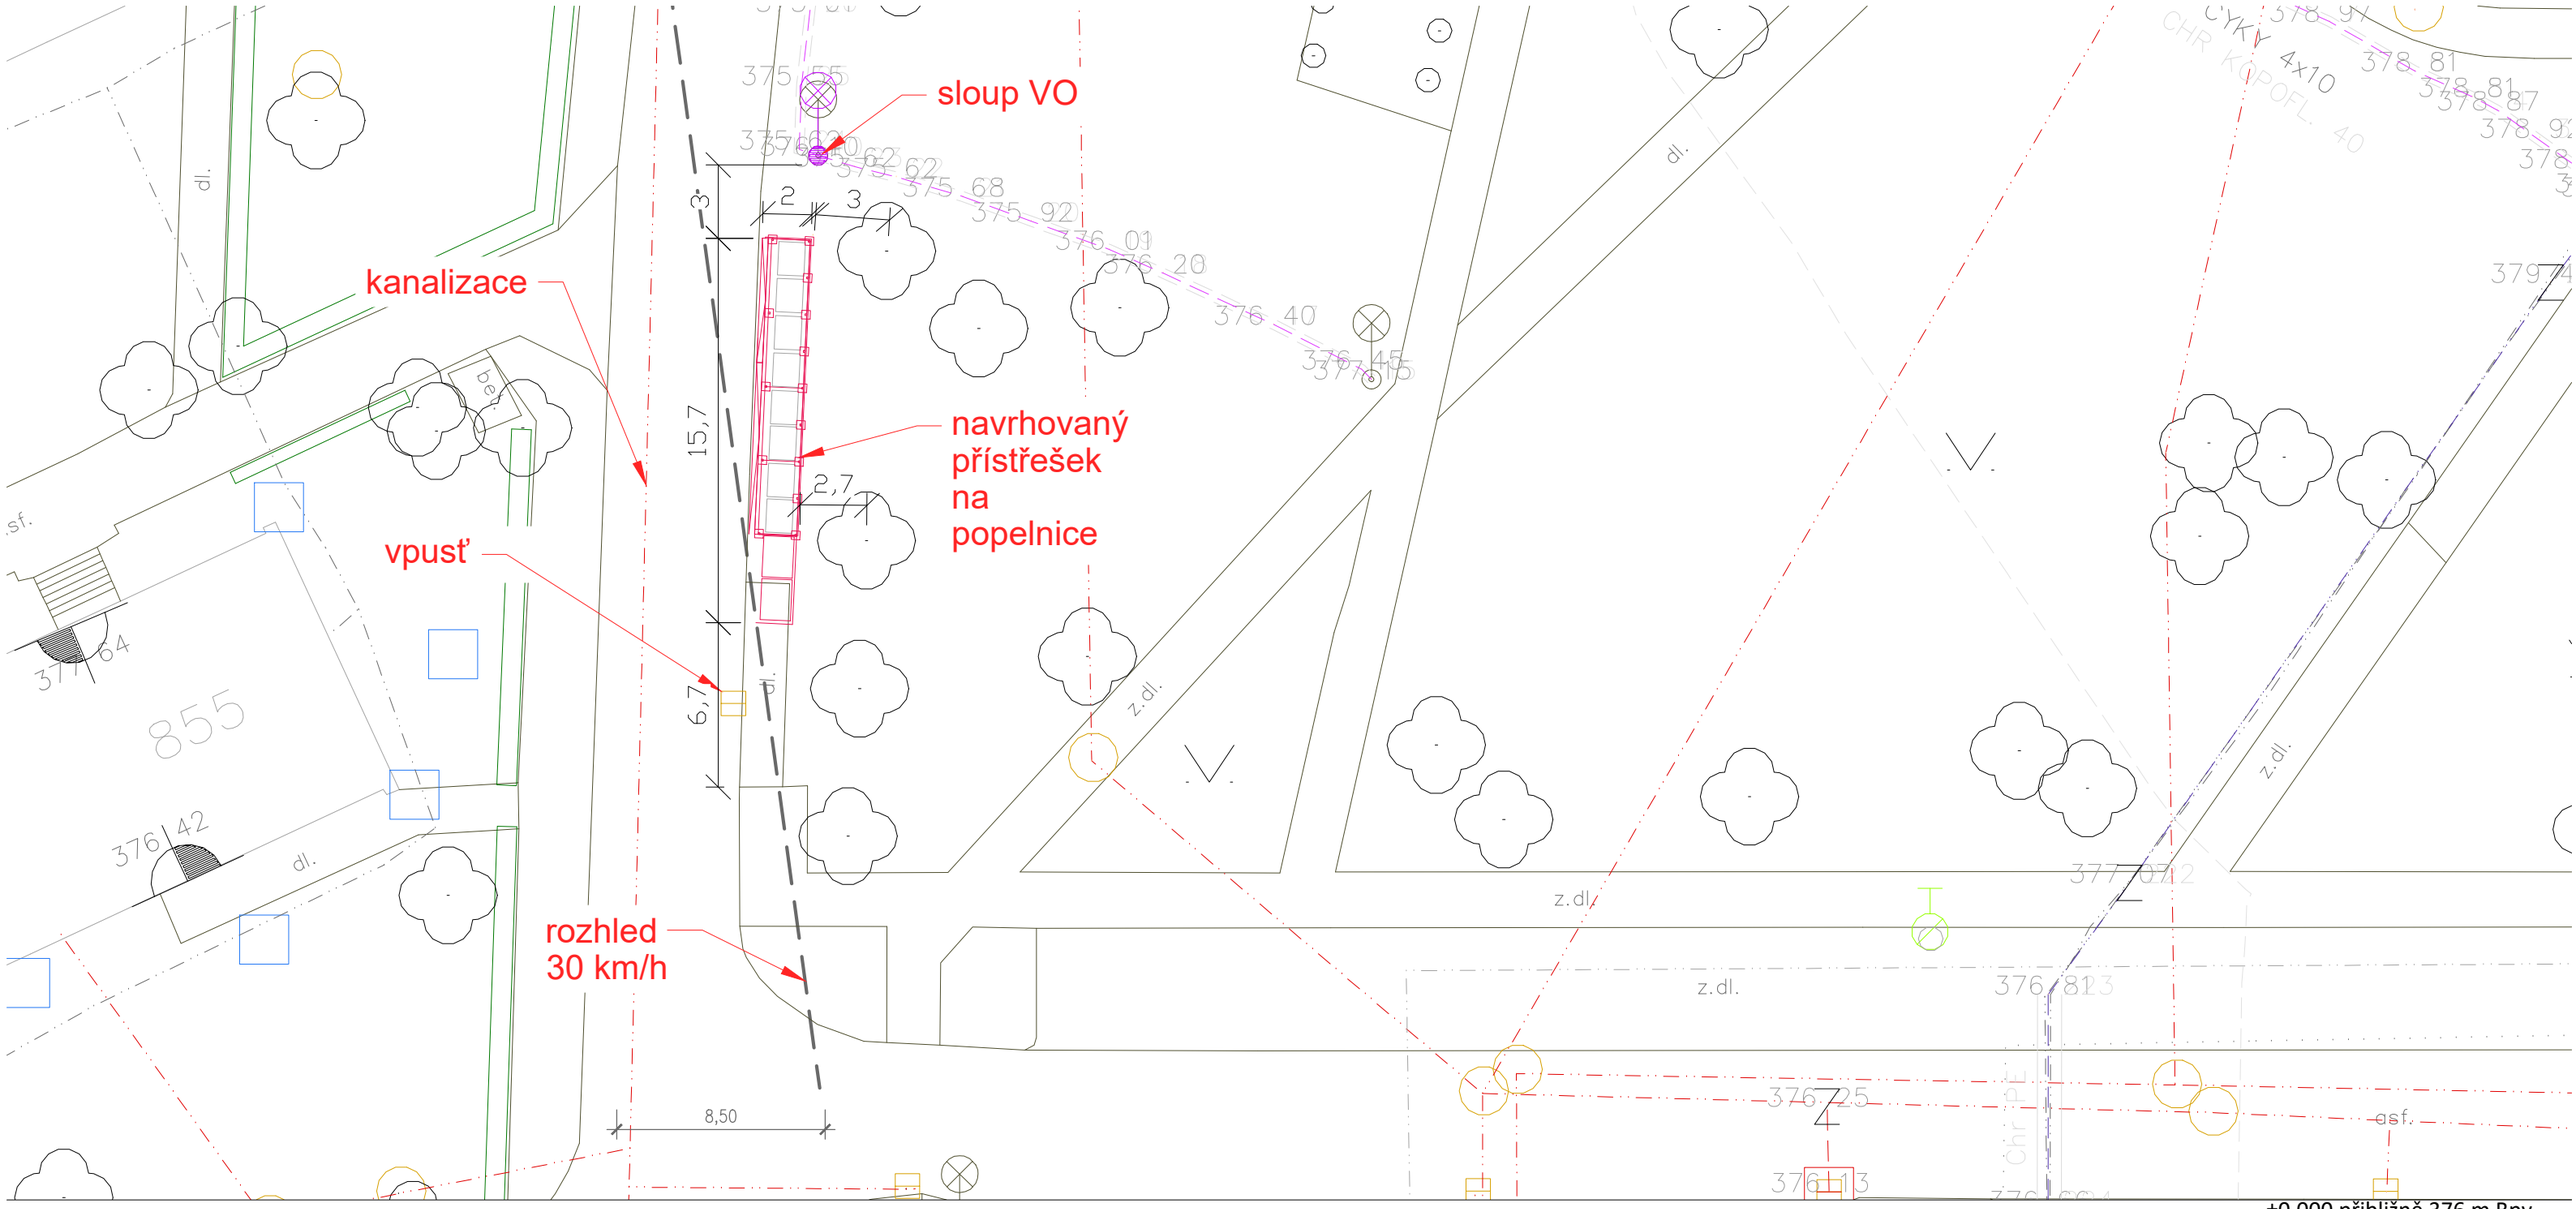

±0,000 přibližně 376 m Bpv

SITUACE

Proveření řešeného území na situačním výkrese - pod navrhovaným přístřeškem se nenachází žádné IS. Nejbližší je vedení kanalizace pod asfaltovou vozovkou. V návaznosti na řešené území je zakreslená vpusť, nicméně není zakreslená propojka. Dle vedení kanaluzačního řadu bude určitě mimo řešené území přístřešku.

HLAVNÍ PROJEKTANT ING. ARCH. PAVLA SOMMERSCHUH Rokycanova 2911, 530 02 Pardubice +420 608 484 567, architektka@lanskroun.eu IČ 05423171	AUTORIZACE ZODP. PROJEKTANT -
PROJEKT PŘÍSTŘEŠEK NA KONTEJNERY MÍSTO STAVBY Lanškroun INVESTOR Město Lanškroun	ARCHITEKT: ING. ARCH. PAVLA SOMMERSCHUH VYPRACOVAL: ING. ARCH. PAVLA SOMMERSCHUH STUPEŇ PD: podklad pro CN DATUM: 17.10.2024 FORMÁT: A3 MĚŘÍTKO: 1:250
ČÁST D.1.1. ARCHITEKT. STAVEBNÍ ŘEŠENÍ OBSAH SITUACE - SÍTĚ	PARÉ VÝKRES ČÍSLO 5