

Změnový list pro změny dle odst. 4 § 222 ZZZV

Název a evidenční číslo stavby:	Rekonstrukce SSZ, Sokolovská – Českomoravská, Praha 9, č. akce 1000096/5	Číslo SO/PS / číslo změny SO/PS:	Číslo ZBV:
Název stavebního objektu/provozního souboru (SO/PS):		01	1
SO 01 - Komunikace a zpevněné plochy			

Strany smlouvy o dílo č.3/23/6000/061 PID: TSKAX0014GR6 na realizaci výše uvedené Stavby uzavřené dne: 21.07.2023

Objednatel: Technická správa komunikací hl. m. Prahy, a.s., Veletržní 1623/24, 170 00 Praha 7 - Holešovice

Zhotovitel: STRABAG a.s., Kačírkova 982/4, Praha 5, 158 00

Přílohy změnového listu:	Paré č.	Příjemce
(a) Rozpis ocenění změn položek, včetně kalkulace ceny	1	Zadavatel
(b) Přehled změn stavby	2	Dodavatel
(c) vyjádření TDS a AD		
(d) projektová dokumentace vč. výrobní		
(e) CN jednotlivých výhradních		
(f) fotodokumentace		

Iniciátor změny: Zhotovitel

Popis a zdůvodnění Změny:

Změna typů zábradlí na zastávkách TRAM

Změna spočívá ve změně typu zábradlí realizovaného na zastávkách TRAM Balabenka ZC a DC ze standartního trubkového dle DZS na atypické, tak aby odpovídalo stávajícímu zábradlí na jednotlivých zastávkách a požadavkům správců.

Na zastávce TRAM Balabenka DC došlo po podpisu smlouvy k výměně zábradlí z původního typu na nový typ IPR Pražský mobiliář - Olgoj Chorchoj dodávaného výhradně městskou firmou Technologie hlavního města Prahy a.s. Z důvodu kontinuity bude v úpravě zastávky použito toto zábradlí.

Na zastávce TRAM Balabenka DC bude firmou Premio Invest (výhradní dodavatel zábradlí na tram zastávkách pro Dopravní podnik Praha a.s.) provedena repase starého zábradlí VOLMUT ze skladu DPP a.s., které se již nevyrábí, a jeho instalaci tak, aby byla zajištěna kontinuita zábradlí na zastávce.

Na zastávce TRAM Balabenka ZC (Sokolovská) bude firmou Premio Invest (výhradní dodavatel zábradlí na tram zastávkách pro Dopravní podnik Praha a.s.) provedena instalace montovaného zábradlí dle požadavků DPP a.s za původní svařované.

Tato změna se nepovažuje za podstatnou změnu závazku ve smyslu ustanovení § 222 odst. 4 zákona č. 134/2016 Sb., o zadávání veřejných zakázek. Potřeba provedení prací vznikla v důsledku zjištěných okolností.

Změna nepřekračuje zákonný limit, a to ani samostatně ani v součtu s ostatními změnami.

Změna nenárokuje čas na prodloužení termínu.

Údaje v Kč bez DPH:			
Rekapitulace dopadu Změny na cenu Stavby:	Cena vypuštěných prací	Cena dodatečných prací	Cena navrhovaných změn celkem
	-254 346,00	1 873 650,31	1 619 304,31


Podpis vyjadřuje schválení změny a záznamu o změně závazku:


Zaměstnanec TSK hl. m. Prahy určený v rámci organizační struktury k projednání ZBV jméno		datum	podpis
Investiční ředitel TSK hl. m. Prahy jméno		datum	podpis


Objednatel a Zhotovitel se dohodli, že na výše uvedeném SO/PS, který je součástí výše uvedené stavby, dojde ke změnám v souladu s ZZZV, jež jsou podrobně popsány, zdůvodněny, dokladovány a oceněny v tomto Změnovém listu, který je součástí dokumentace ZBV. Tento Změnový list je zároveň záznamem o změně závazku pro evidenční účely. Na důkaz toho připojuji příslušné osoby oprávněné jednat jménem nebo v zastoupení Objednatel a Zhotovitel své podpisy.


Objednatel (člen představenstva)	jméno	Ing. Josef Richtr	datum	podpis	Ing. Josef Richtr
Zhotovitel	jméno		datum	podpis	


Digitálně podepsal Ing. Josef Richtr
Datum: 2024.12.03 12:02:35

 



 


 


 


 

 

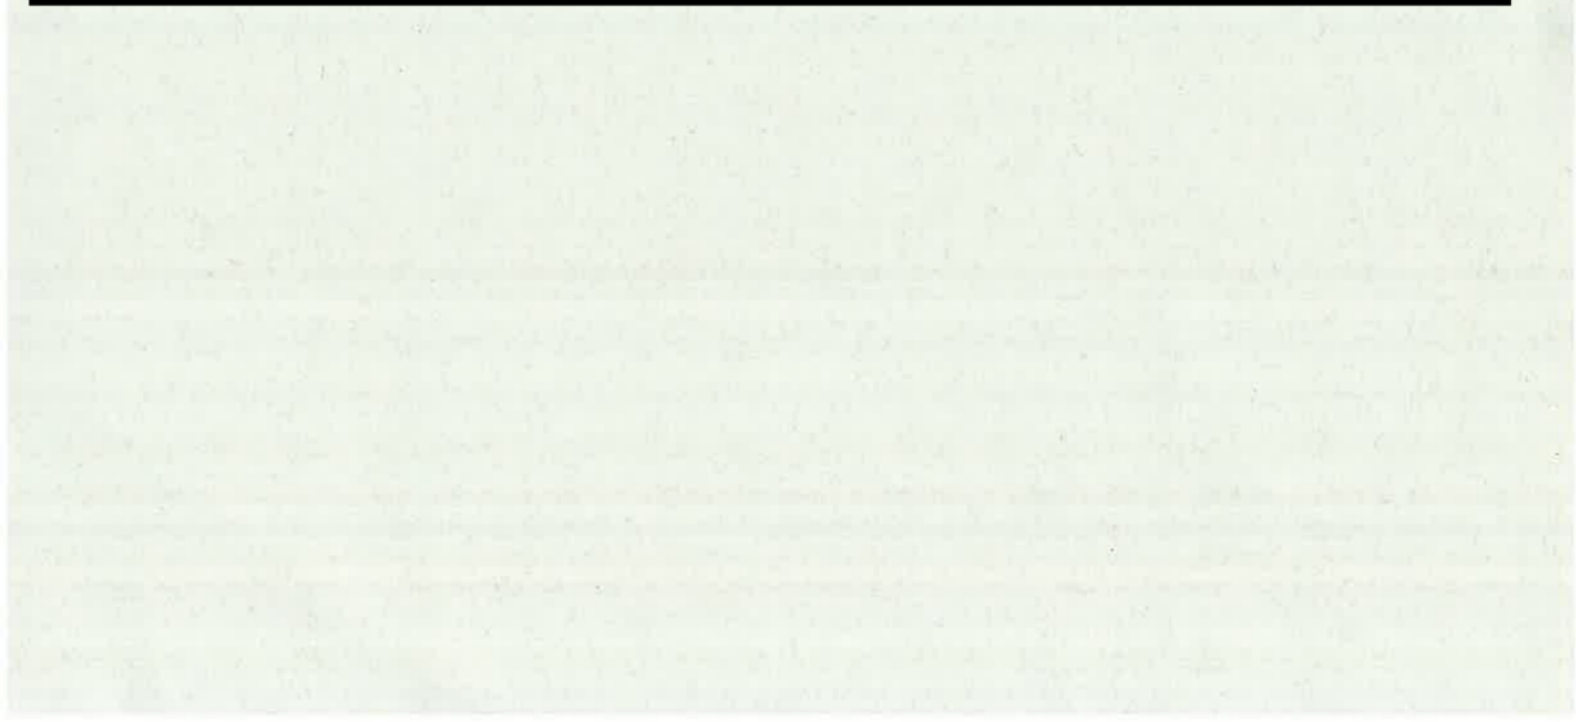 


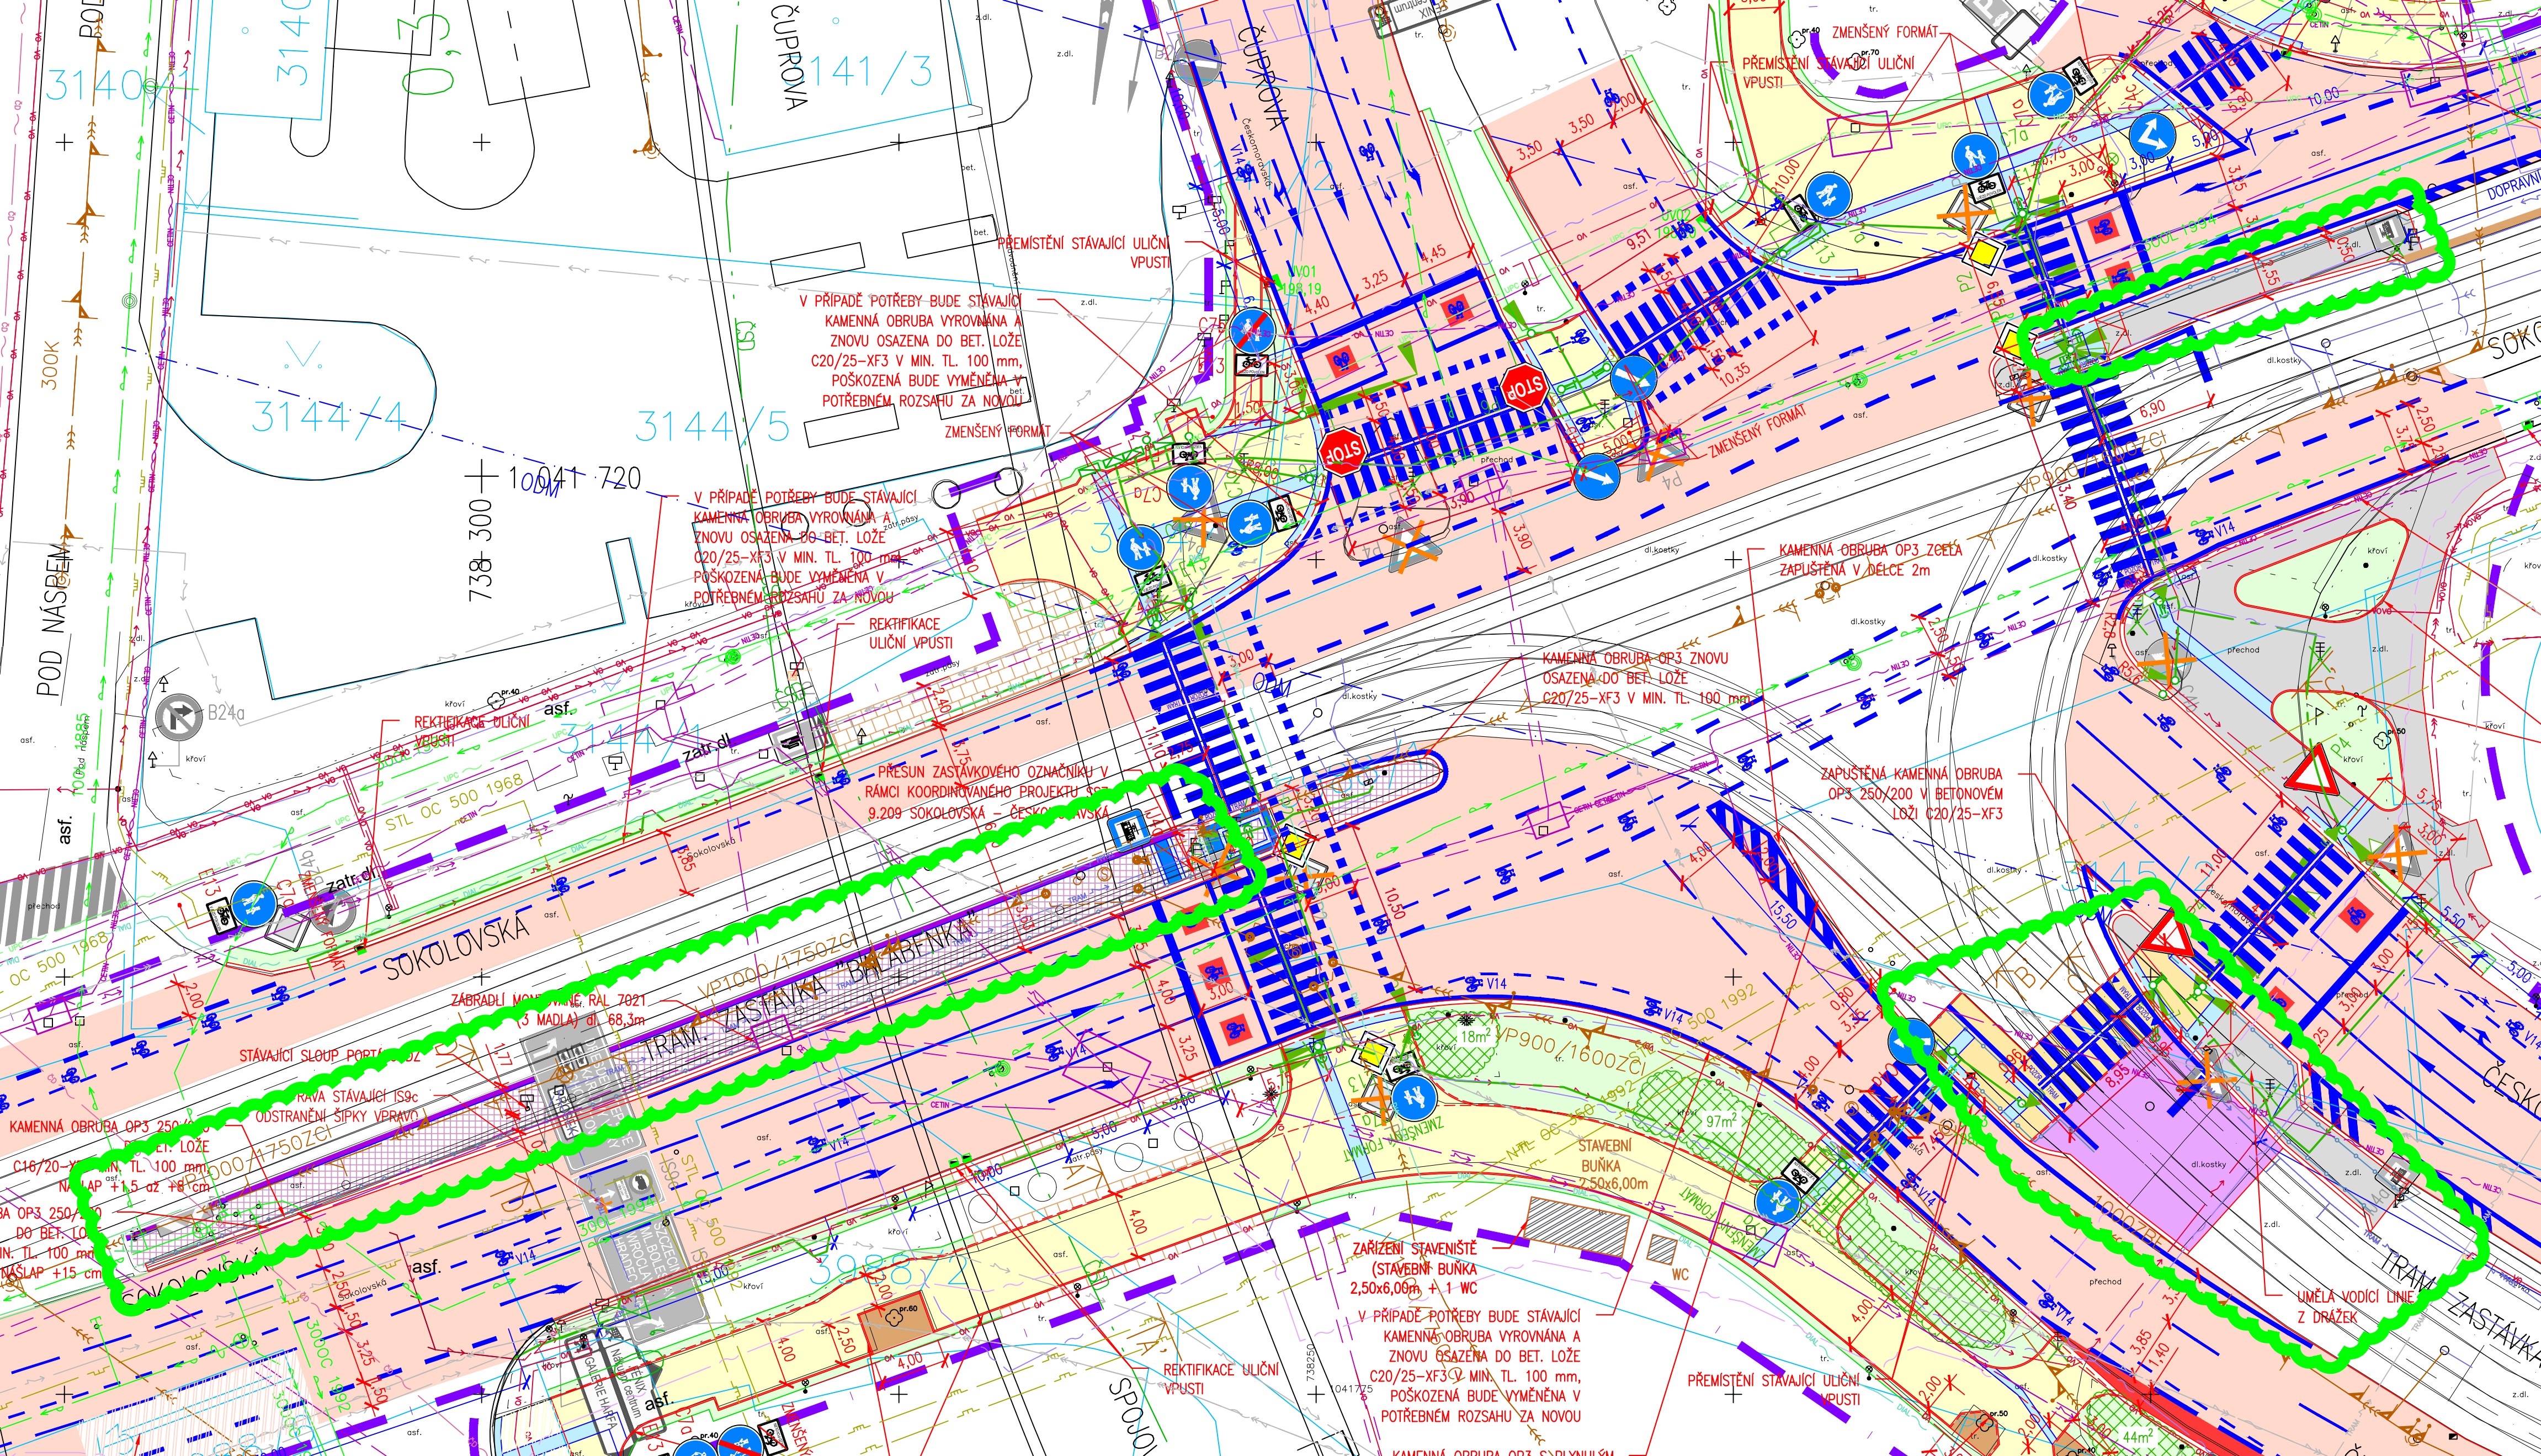

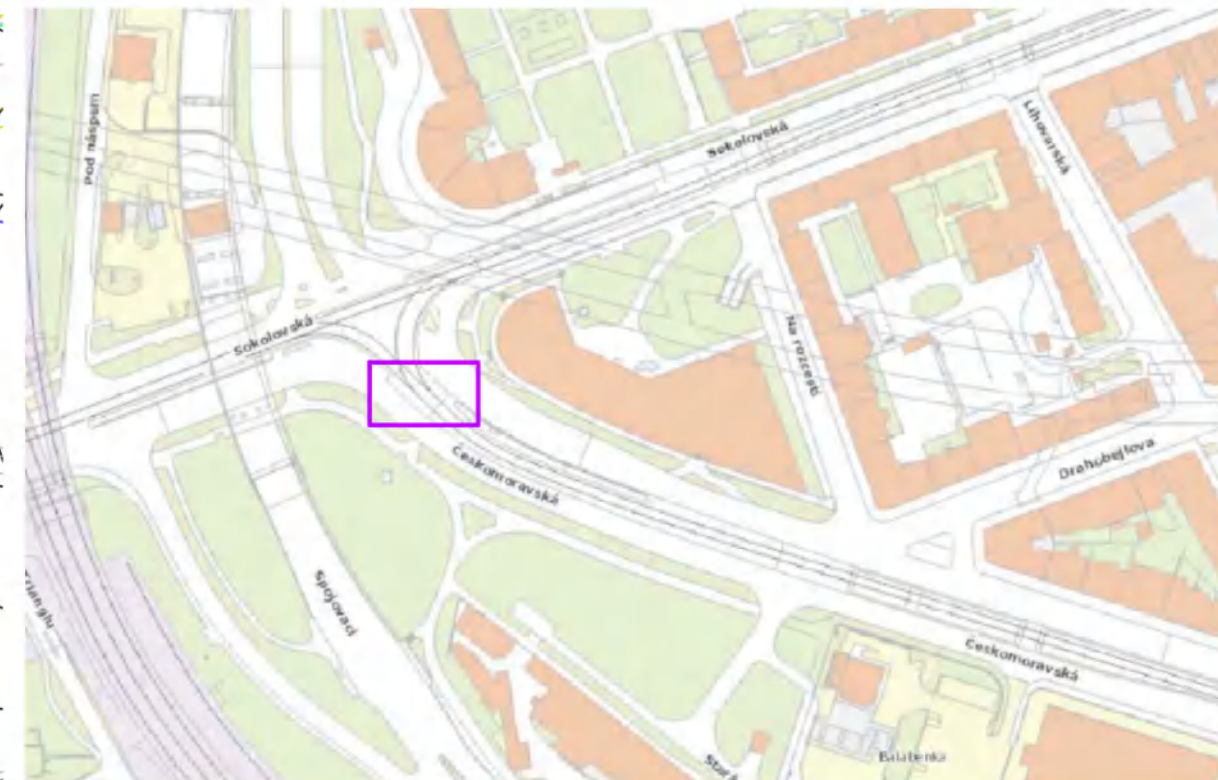

—>>>— KANALIZACE
—>— VODOVOD
—~~— PLYNOVOD

- — TRASA PODZEMNÍHO VEDENÍ NN (1 kV)
-  — TRASA PODZEMNÍHO VEDENÍ VN (22 kV)
-  — TRASA PODZEMNÍHO VEDENÍ VVN (110 kV)
-  — UPOZADZENÁ TRASA PODZEMNÍHO VEDENÍ

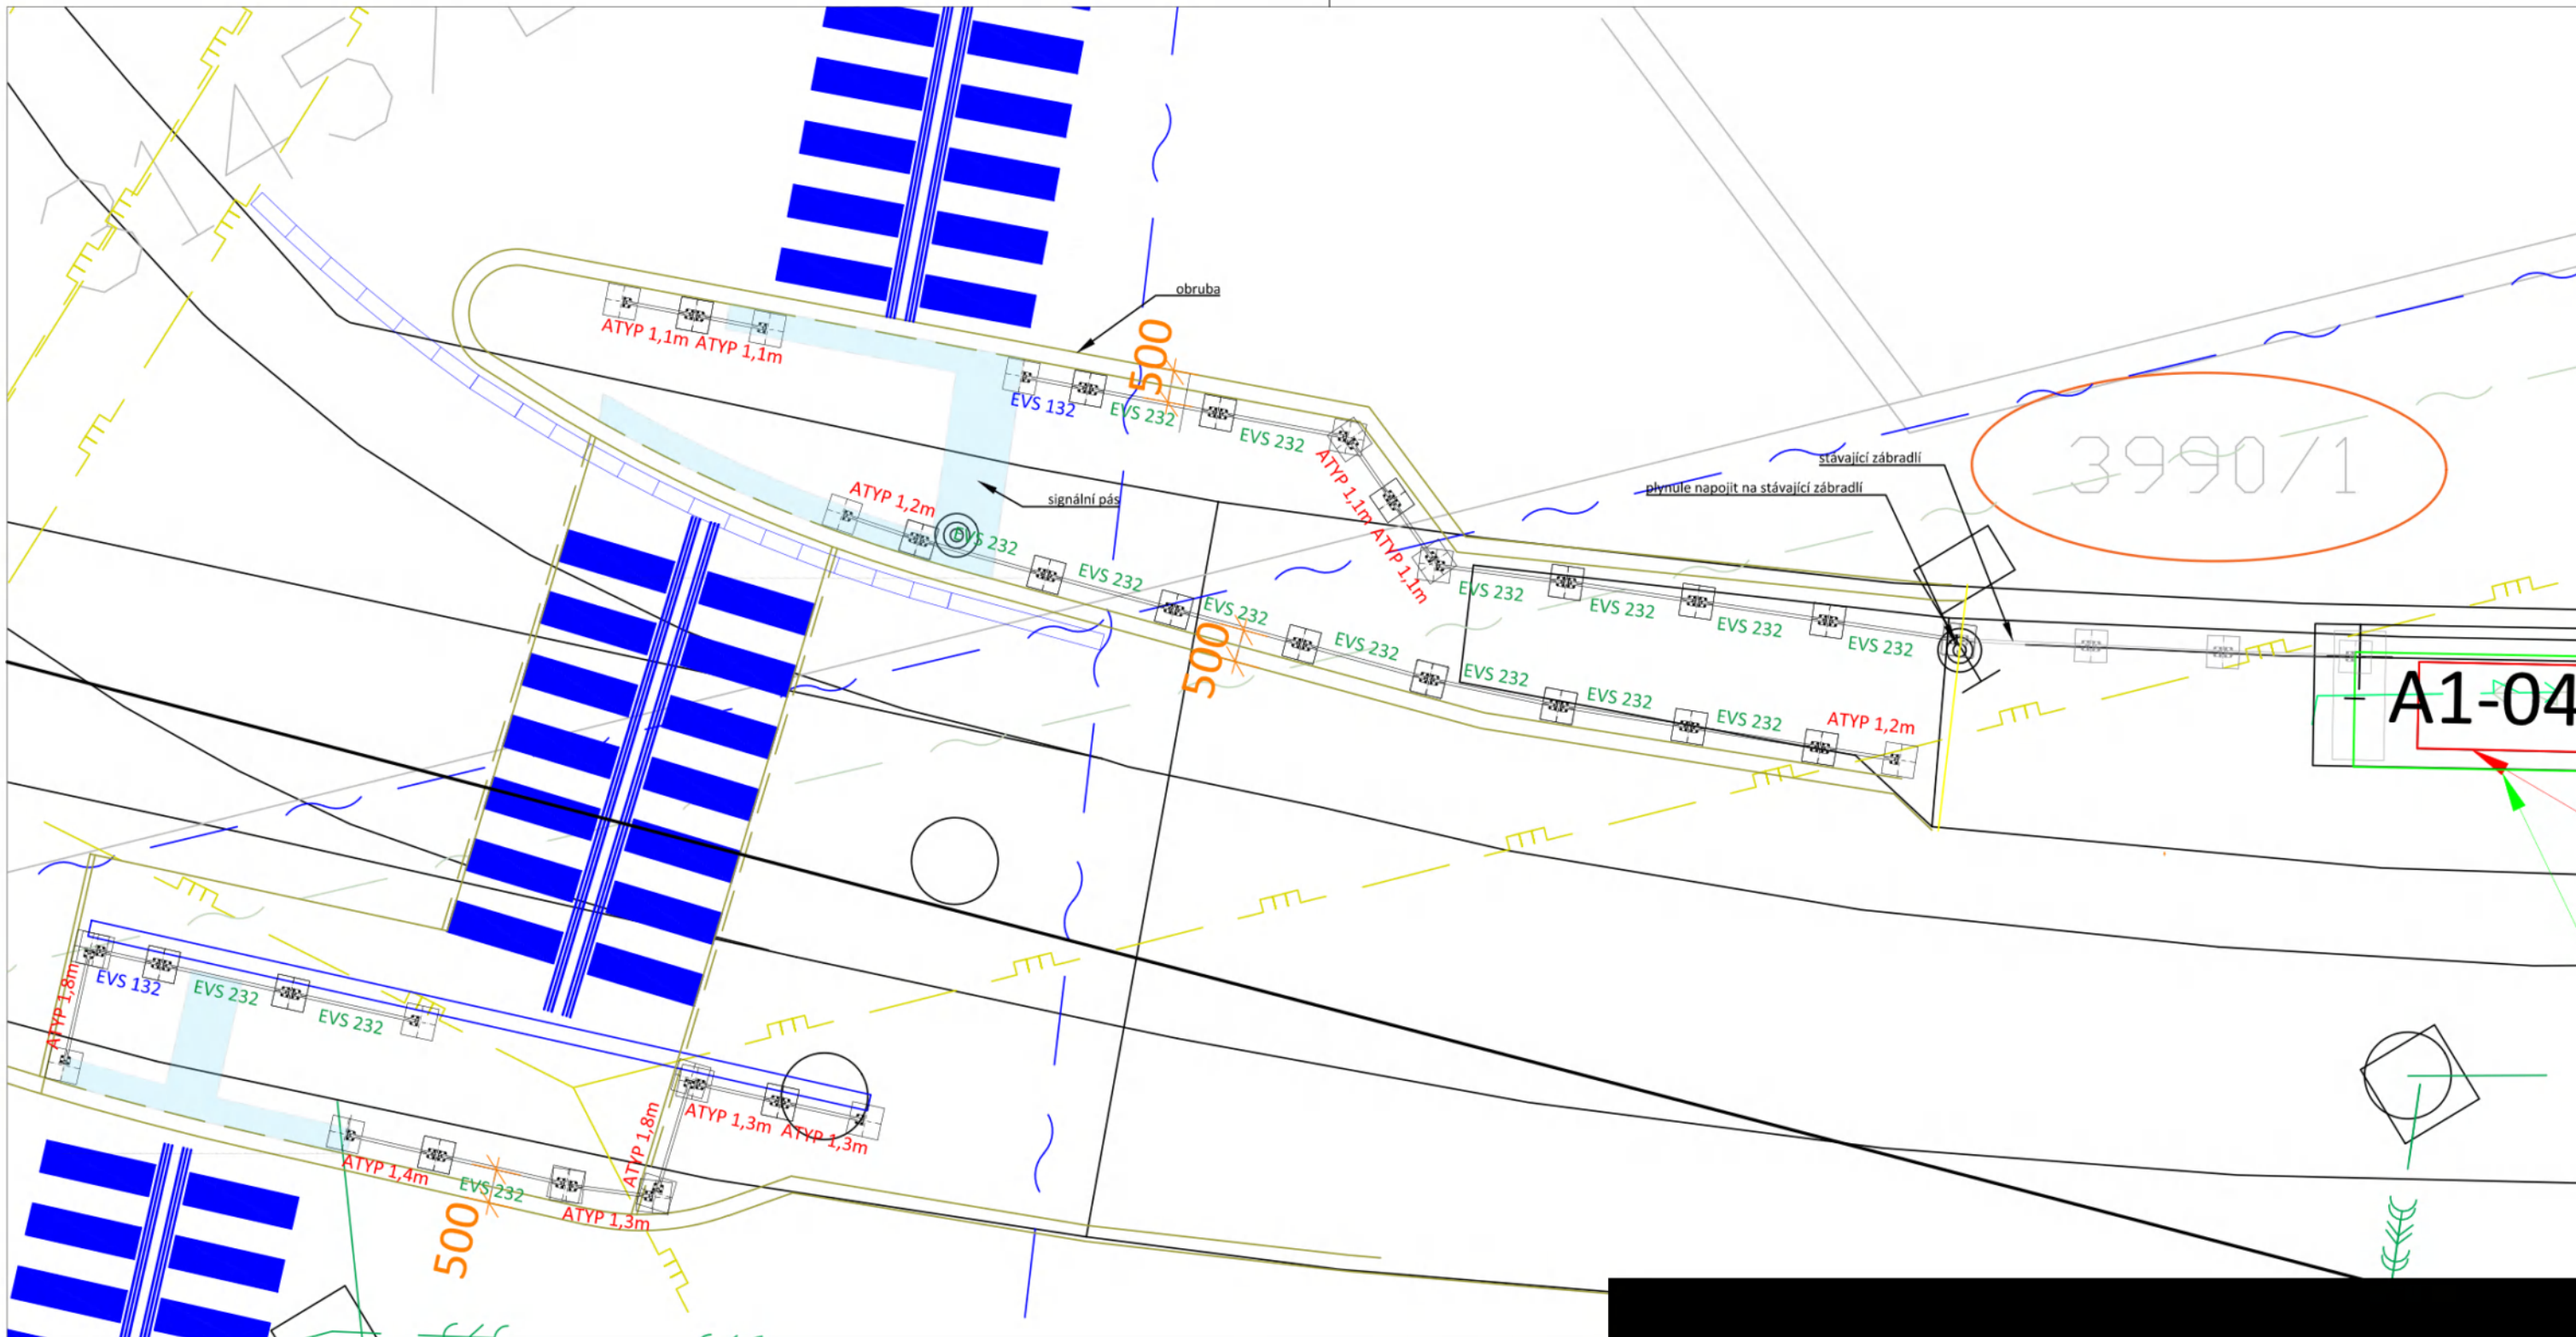

STÁVAJÍCÍ INŽENÝRSKÉ SÍŤ

- >>> KANALIZACE
- >>> VODOVOD
- >>> PLYNOVOD

STÁVAJÍCÍ INŽENÝRSKÉ SÍŤ PRE

- >>> TRASA PODZEMNÍHO VEDENÍ NN (1 kV)
- >>> TRASA PODZEMNÍHO VEDENÍ VN (22 kV)
- >>> TRASA PODZEMNÍHO VEDENÍ VVN (110 kV)
- >>> VYŘAZENÁ TRASA PODZEMNÍHO VEDENÍ

STÁVAJÍCÍ INŽENÝRSKÉ SÍŤ NN

- ~ CETIN
- ~ VODAFONE
- ~ T - MOBILE

EVS232 - zábradlí 2m bez výplně

EVS132 - zábradlí 1m bez výplně

ATYP ... - zábradlí bez výplně atypové délky

Koordinace se stavbou Rekonstrukce SSZ, Praha
akce 1000096/5, 5. etapa Sokolovská - Českomoravská




CENTRUM
KARLÍN

TEPLICE
KARLOVY
CHOMUT
KOBYLIS





 

DRESDEN TEPLICE
KARLOVY VARY
CHOMUTOV
Prosek



