davný výkop pro uzemnění

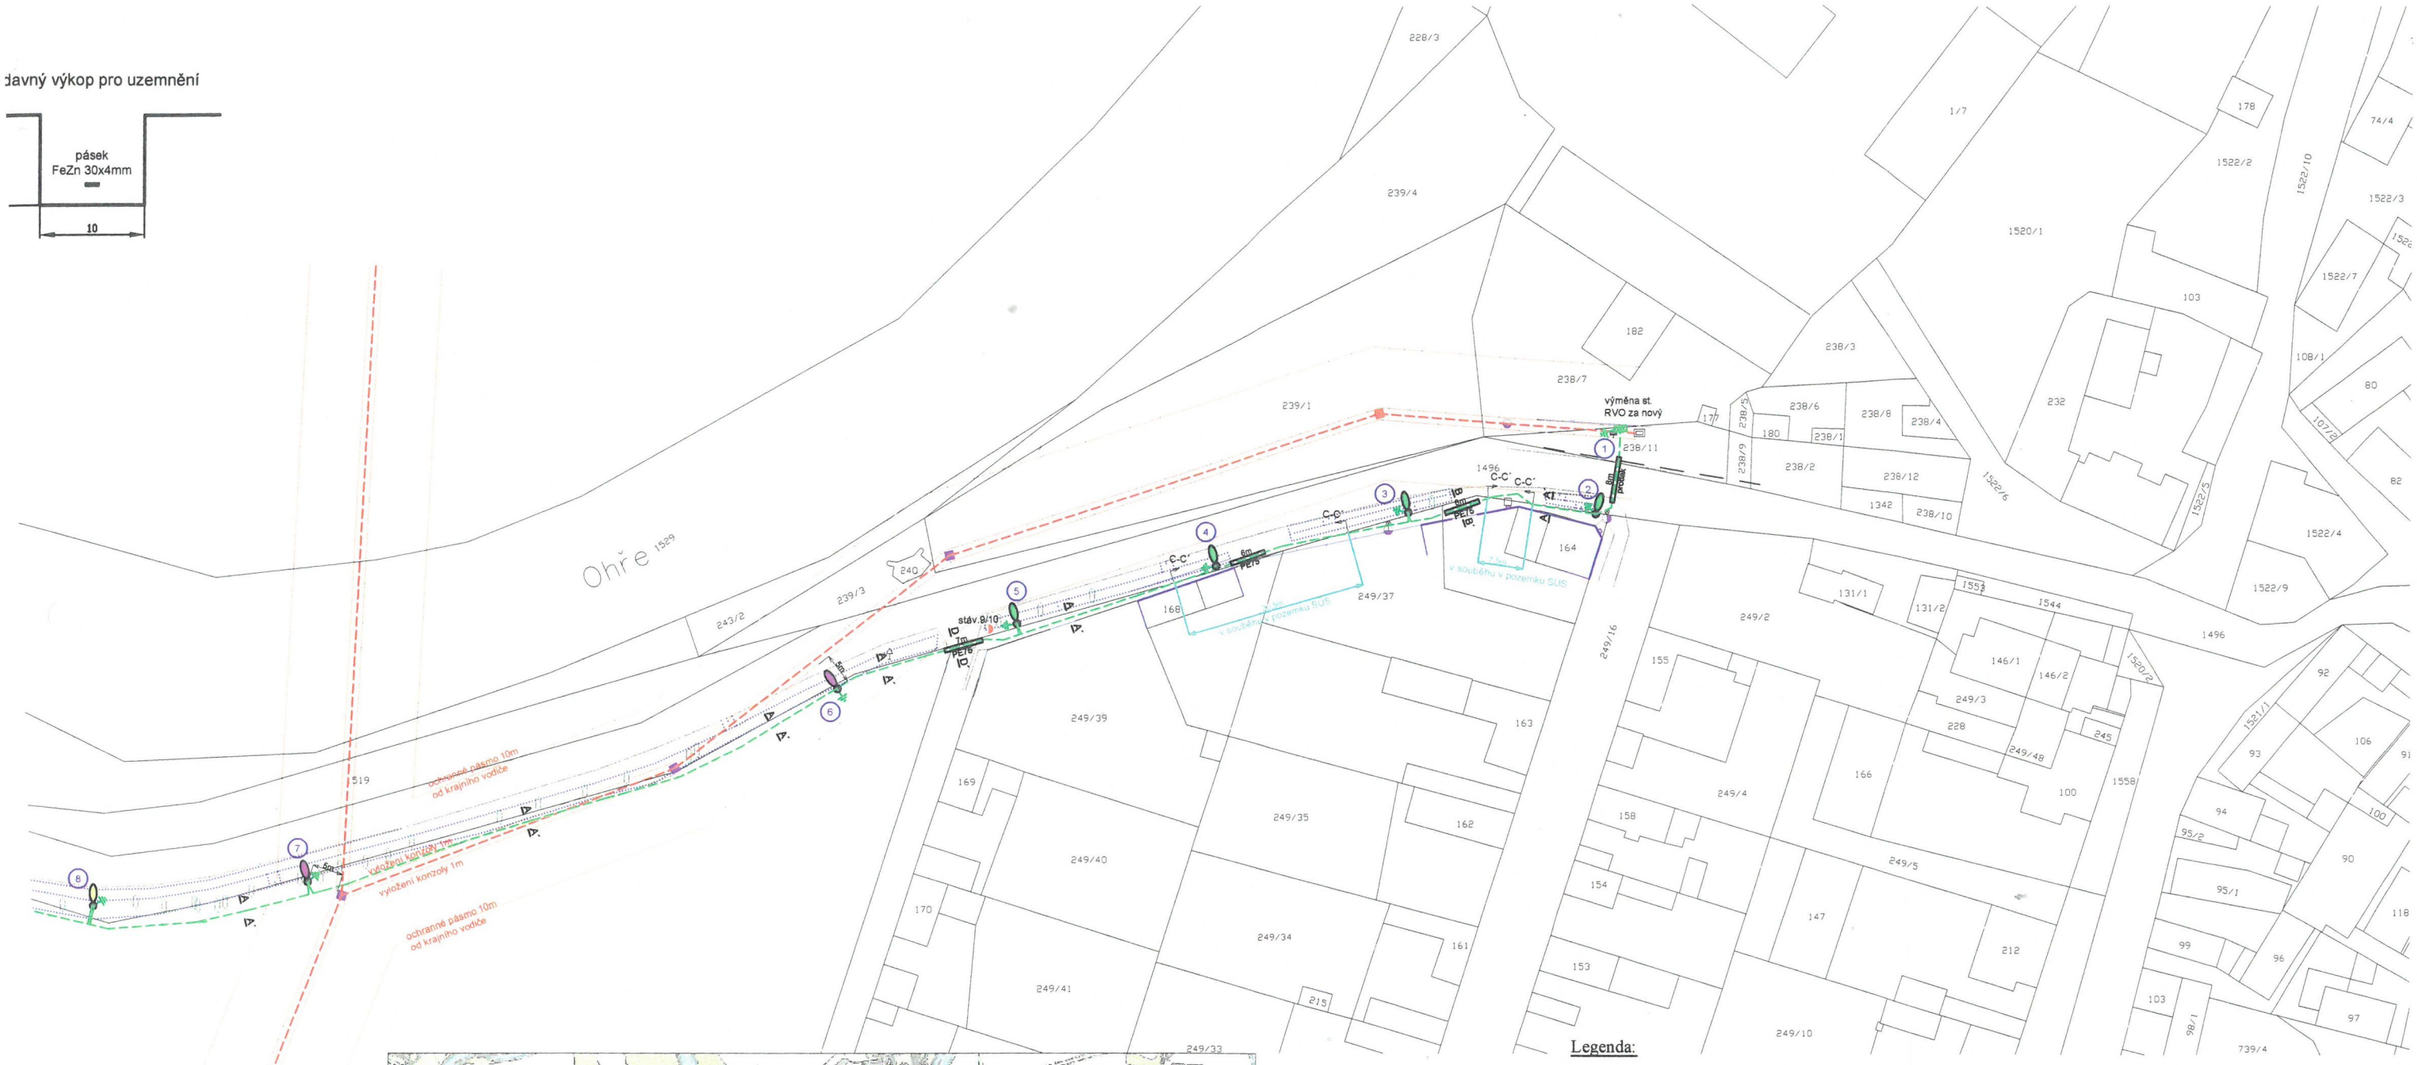

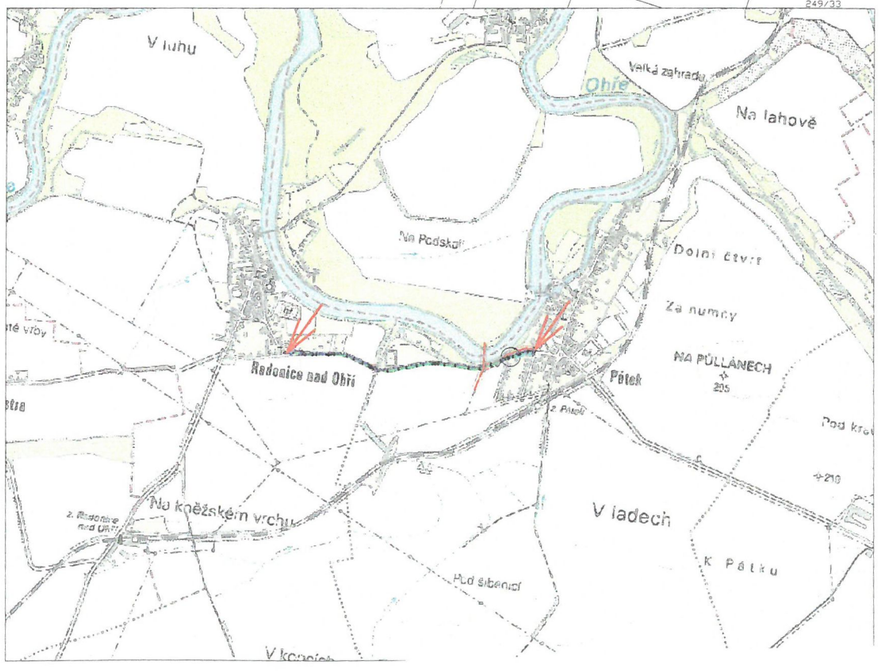

Pátek

Legenda:

Soustava:	TN-C 400/230V, 50 Hz
Ochrana před neb.dotykem :	automatickým odpojením od zdroje dle ČSN 33 2000-4-41
	nový kabel VO
	výměna stáv. volného vedení VO za nový AES - 2x16
	stáv. volné vedení VN - 22 kV
	nové svítidlo
	nový RVO
	stáv. betonový sloup, stáv. příhradový stožár
	stáv. svítidlo s výložníkem
	uzemnění - páska FeZn 30x4
	kabelová chránička

PARÉ Č:	VYPRACOVAL :	Jaroslav Kovařík	ES PROJEKT s.r.o. Školní 2641 440 01 LOUNY Tel. 415 655 296 esprojekt@esprojekt.cz
	KRESLIL :	Miroslav Holý	
	KRAJ :	Ústecký	
	OBEC :	Pátek	
	INVESTOR :	Městys Peruc	

Veřejné osvětlení Radonice - Pátek

DATUM :	březen 2017
STUPEŇ :	DÚR
ČÍSLO STAVBY :	
ČÍSLO ZAK. :	012-2017

SITUACE

A - A´
volný terén
zához zem hutnit
KOPOFLEX DN63
80
35
B - B´
vjezdy
zához zem hutnit
výstražná fólie
PE75 KOPOFLEX DN63
90
30
35
C - C´
volný terén - pozemek SÚS
zához štět hutnit
výstražná fólie
KOPOFLEX DN63
120
30
50
D - D´
komunikace
zához štět hutnit
výstražná fólie
PE95 KOPOFLEX DN63
120
30
50
protlak
komunikace - pozemek SÚS
PE110
120
10
silnice III/2391
1496
Podšibenický potok
1397/1
1530/1
1530/2
832/21
832/26
840/2
832/38
832/34
840/1
243/1
246/1
167
247/2
247/3
247/6
242
249/77
249/75
249/76
249/78
249/79
877/46
20

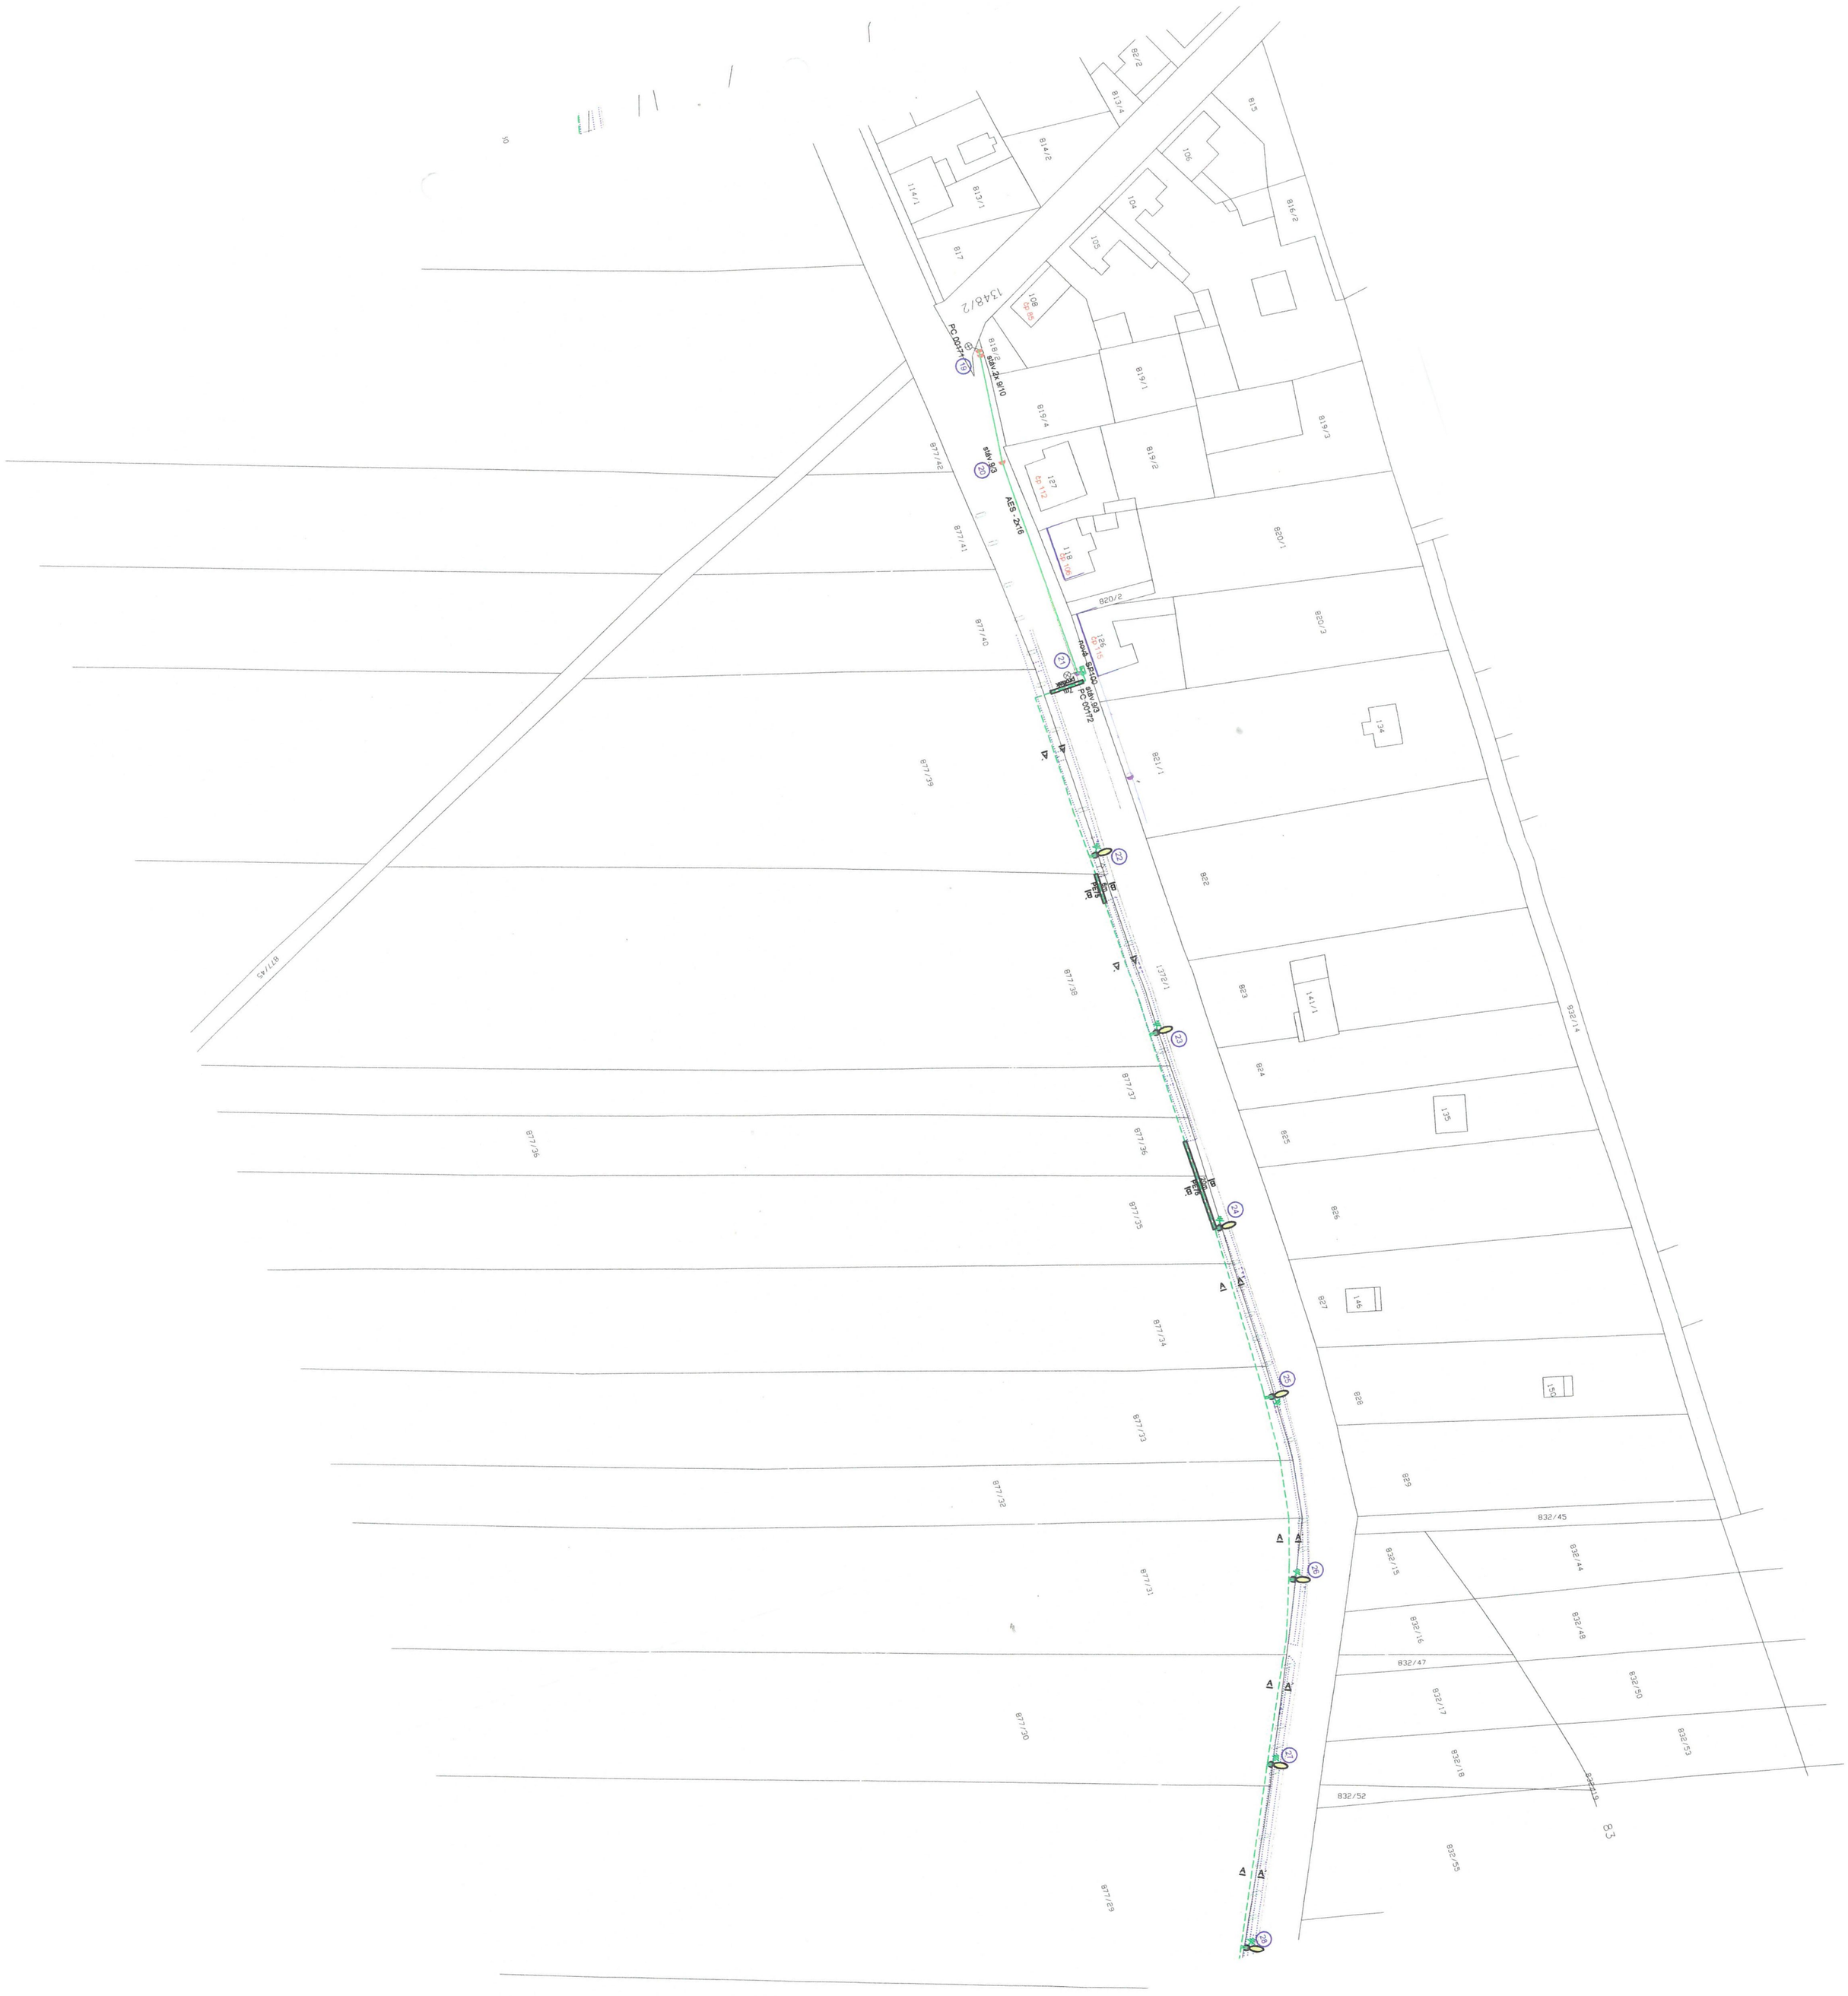
AES - 2x16
stáv. 2x 9/10
stáv. 9/3
PC 00172
PC 00171
ROHR SR100
1348/2
A
A'