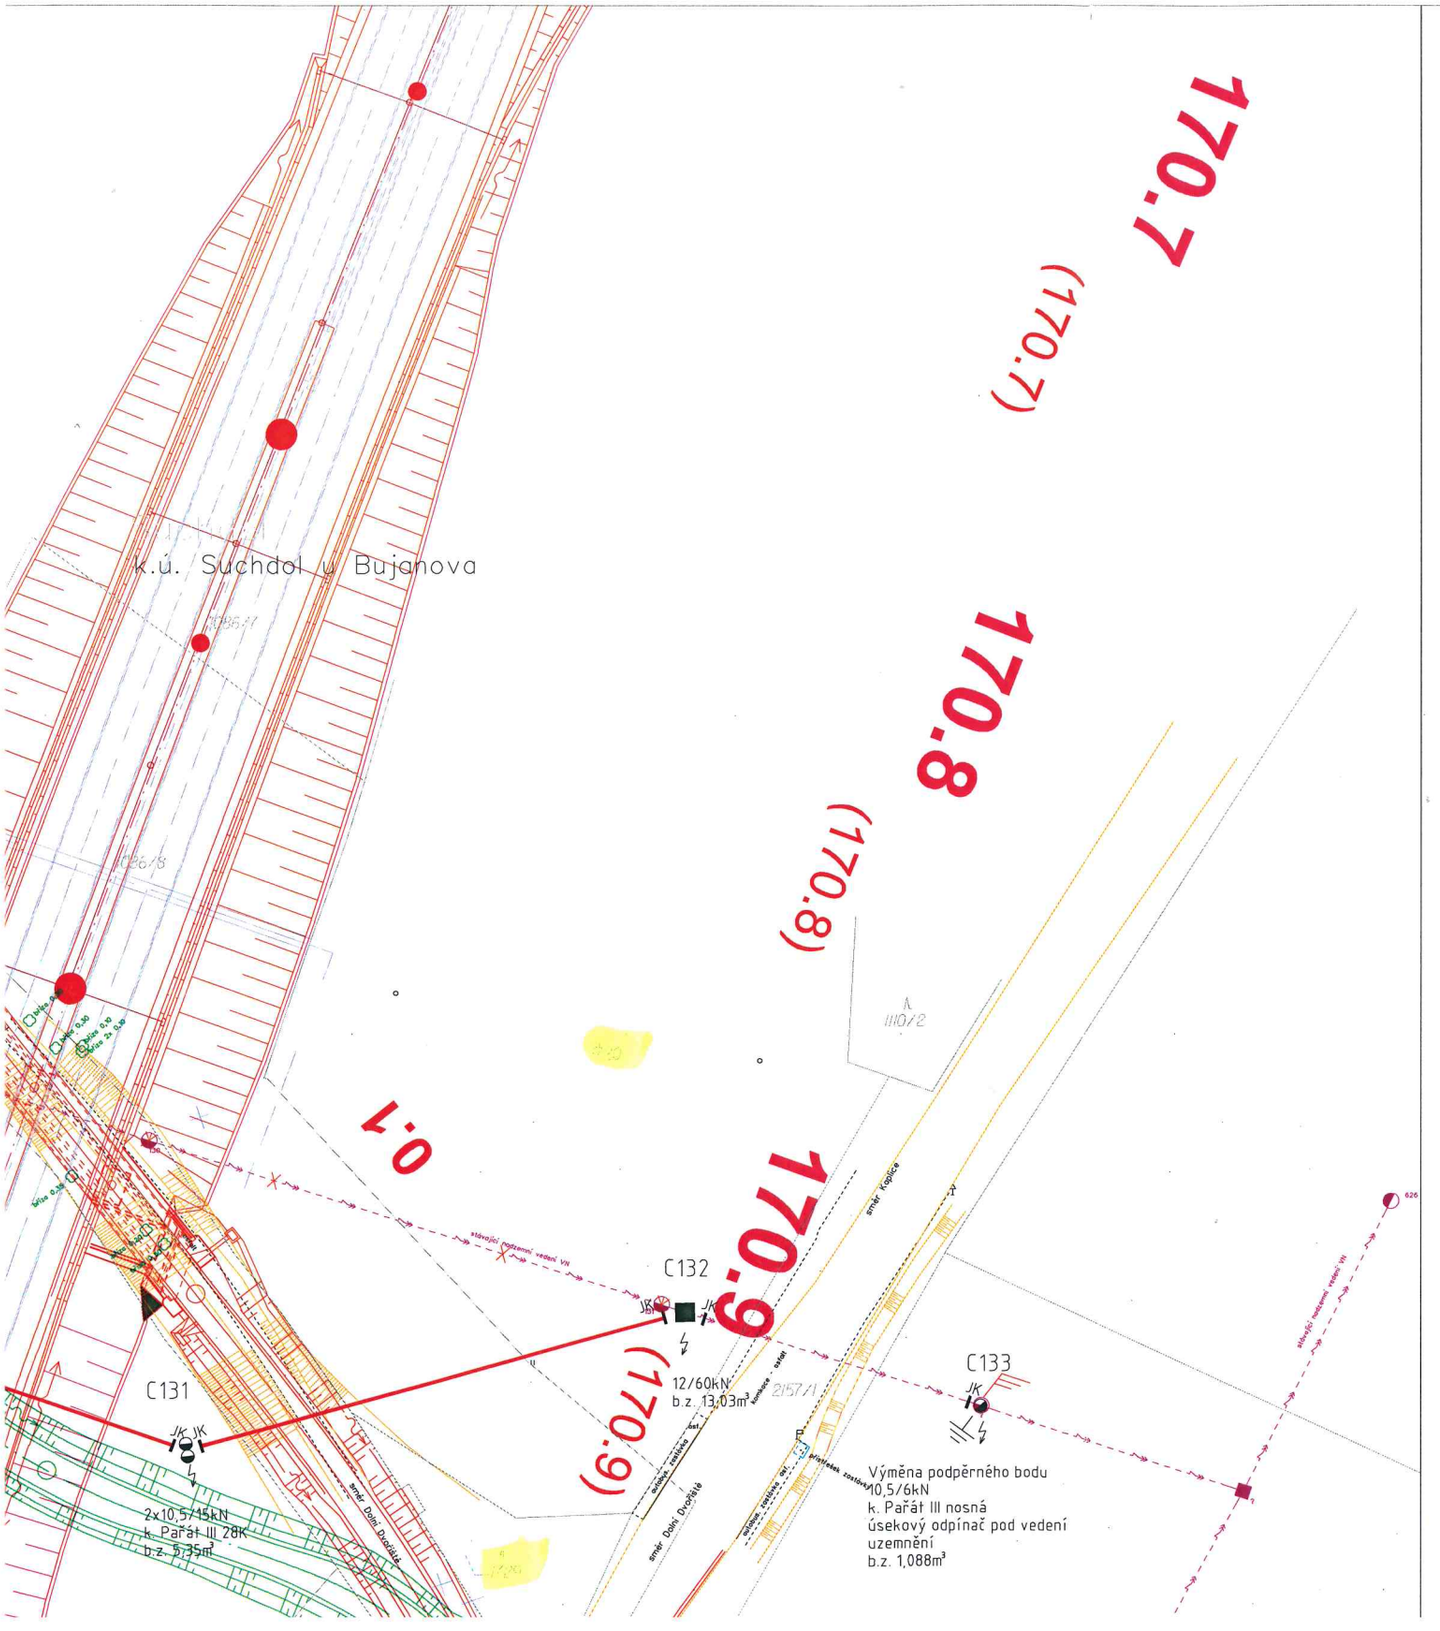

LEGENDA EL. VEDENÍ

- projektované venkovní vedení VN
- projektované podpěrné body
- stávající venkovní vedení VN
- stáv. podpěrné body
- stávající venkovní vedení VN - demontáž
- demontované podpěrné body
- stávající venkovní vedení NN

Proudová soustava : VN - 3~50Hz, 22 000 V
NN - 3PEN~50Hz, 230/400 V
Ochrana před nebezpečným dotykem neživých částí :
VN - zemněním - IT
NN - automatickým odpojením od zdroje TN-C

Námrazová oblast : N2

Vypracoval :	Petr Kolda	Zodp. projektant :	Ing. Josef Šťastný
Místo stavby :	Suchdol u Bujanova	Kraj:	Jihočeský
Investor : E.ON Distribuce, a.s.			
Název stavby : Suchdol - přeložka VN SO 409			

PRO 22 v.o.s.
Projekční kancelář el. sítí vn a nn

Číslo stavby :	1030025927
Název souboru :	tisk.dgn
Datum :	8/2015
Formát výkresu :	4A4