



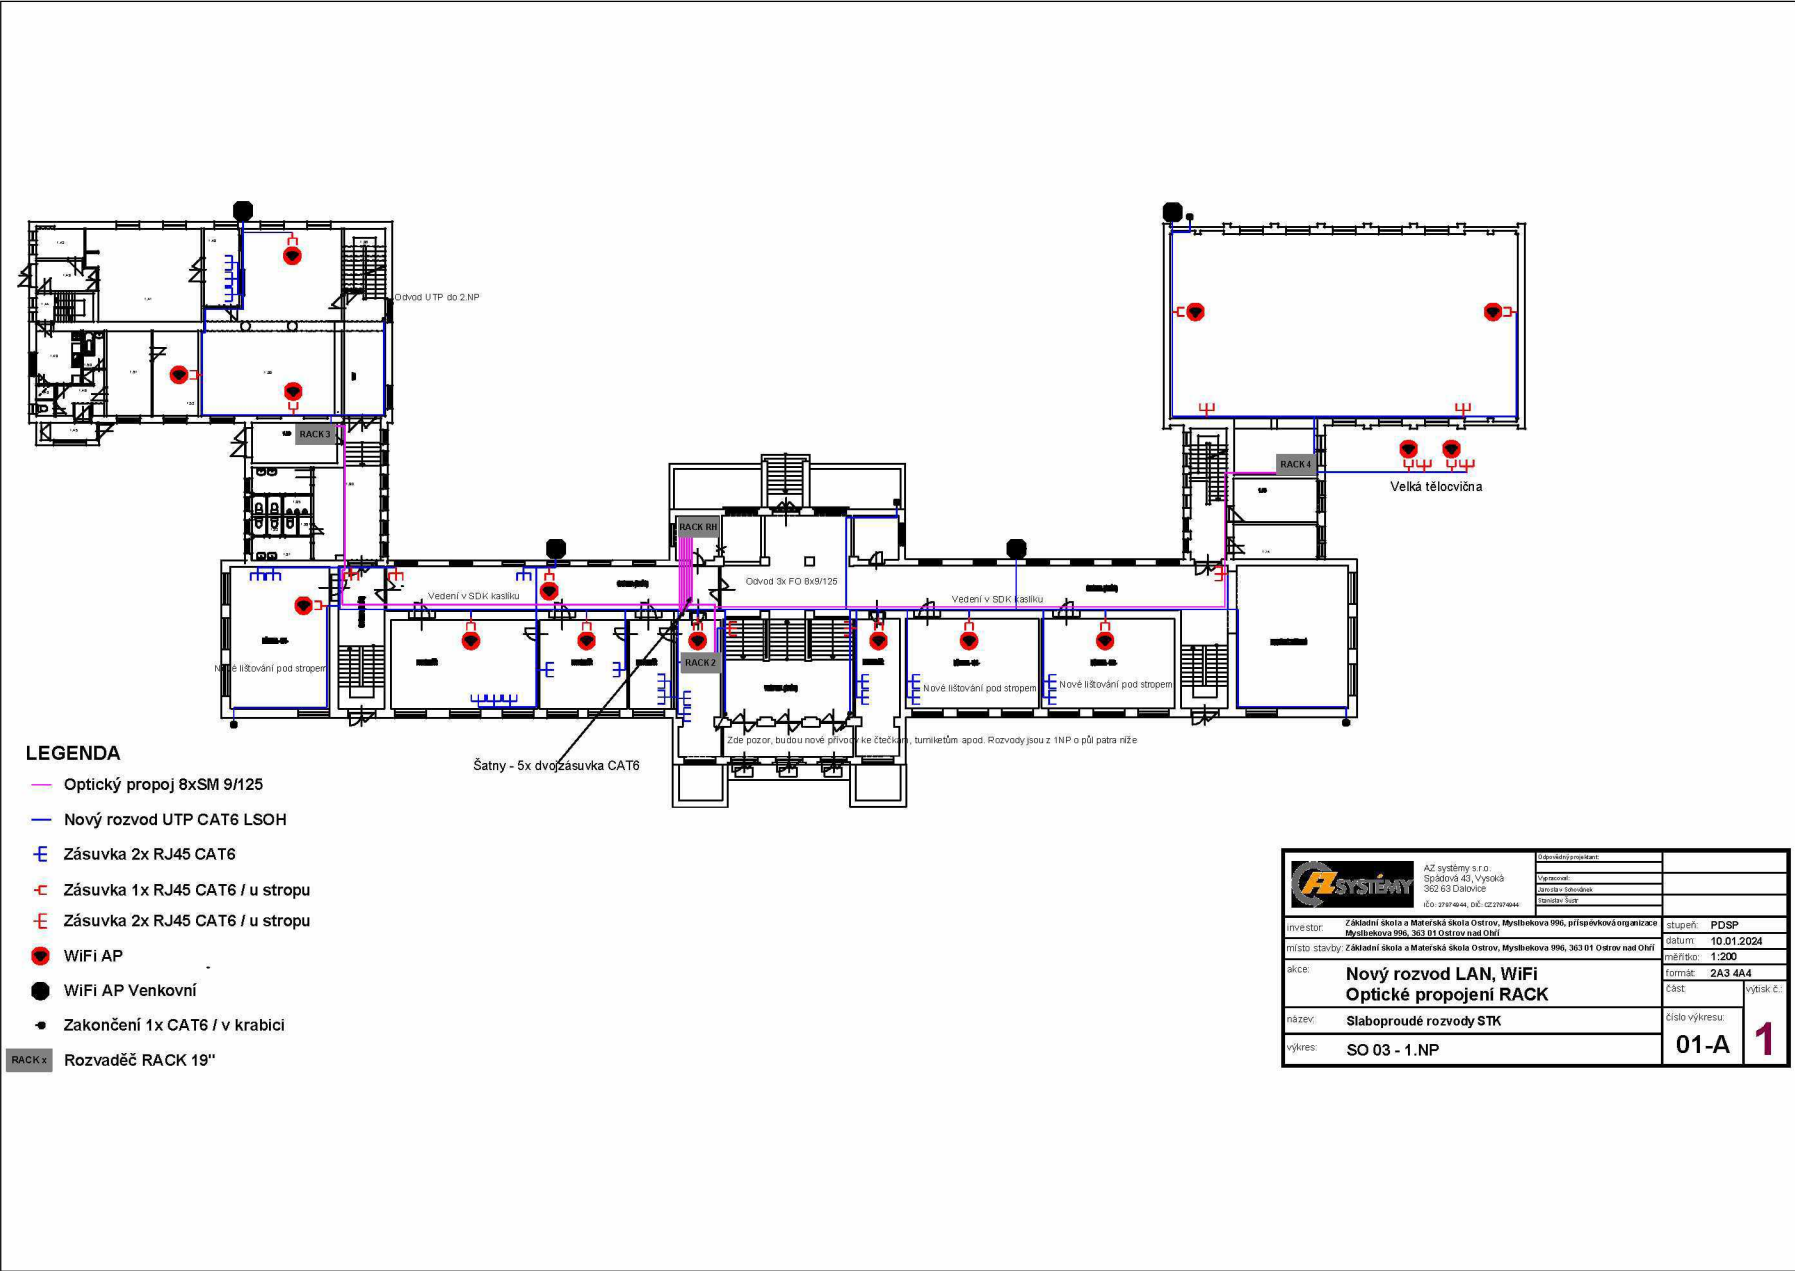

AZ systémy s.r.o. Společnost s ručením omezeným IČO: 27074644, DIČ: CZ27074644		Stavba:	
Investor: Základní škola a Mateřská škola Ostrov, Myslbekova 996, příspěvková organizace		Stupeň: PDSP	
Místo stavby: Základní škola a Mateřská škola Ostrov, Myslbekova 996, 363 01 Ostrov nad Ohří		Datum: 10.01.2024	
skc: Nový rozvod LAN, WiFi Optické propojení RACK		Měřítko: 1:200	
název: Slaboproudé rozvody STK		Formát: 2A3 4A4	
výkres: SO 03 - 1.NP		Část:	
		Výtisk č.:	
		01-A 1	

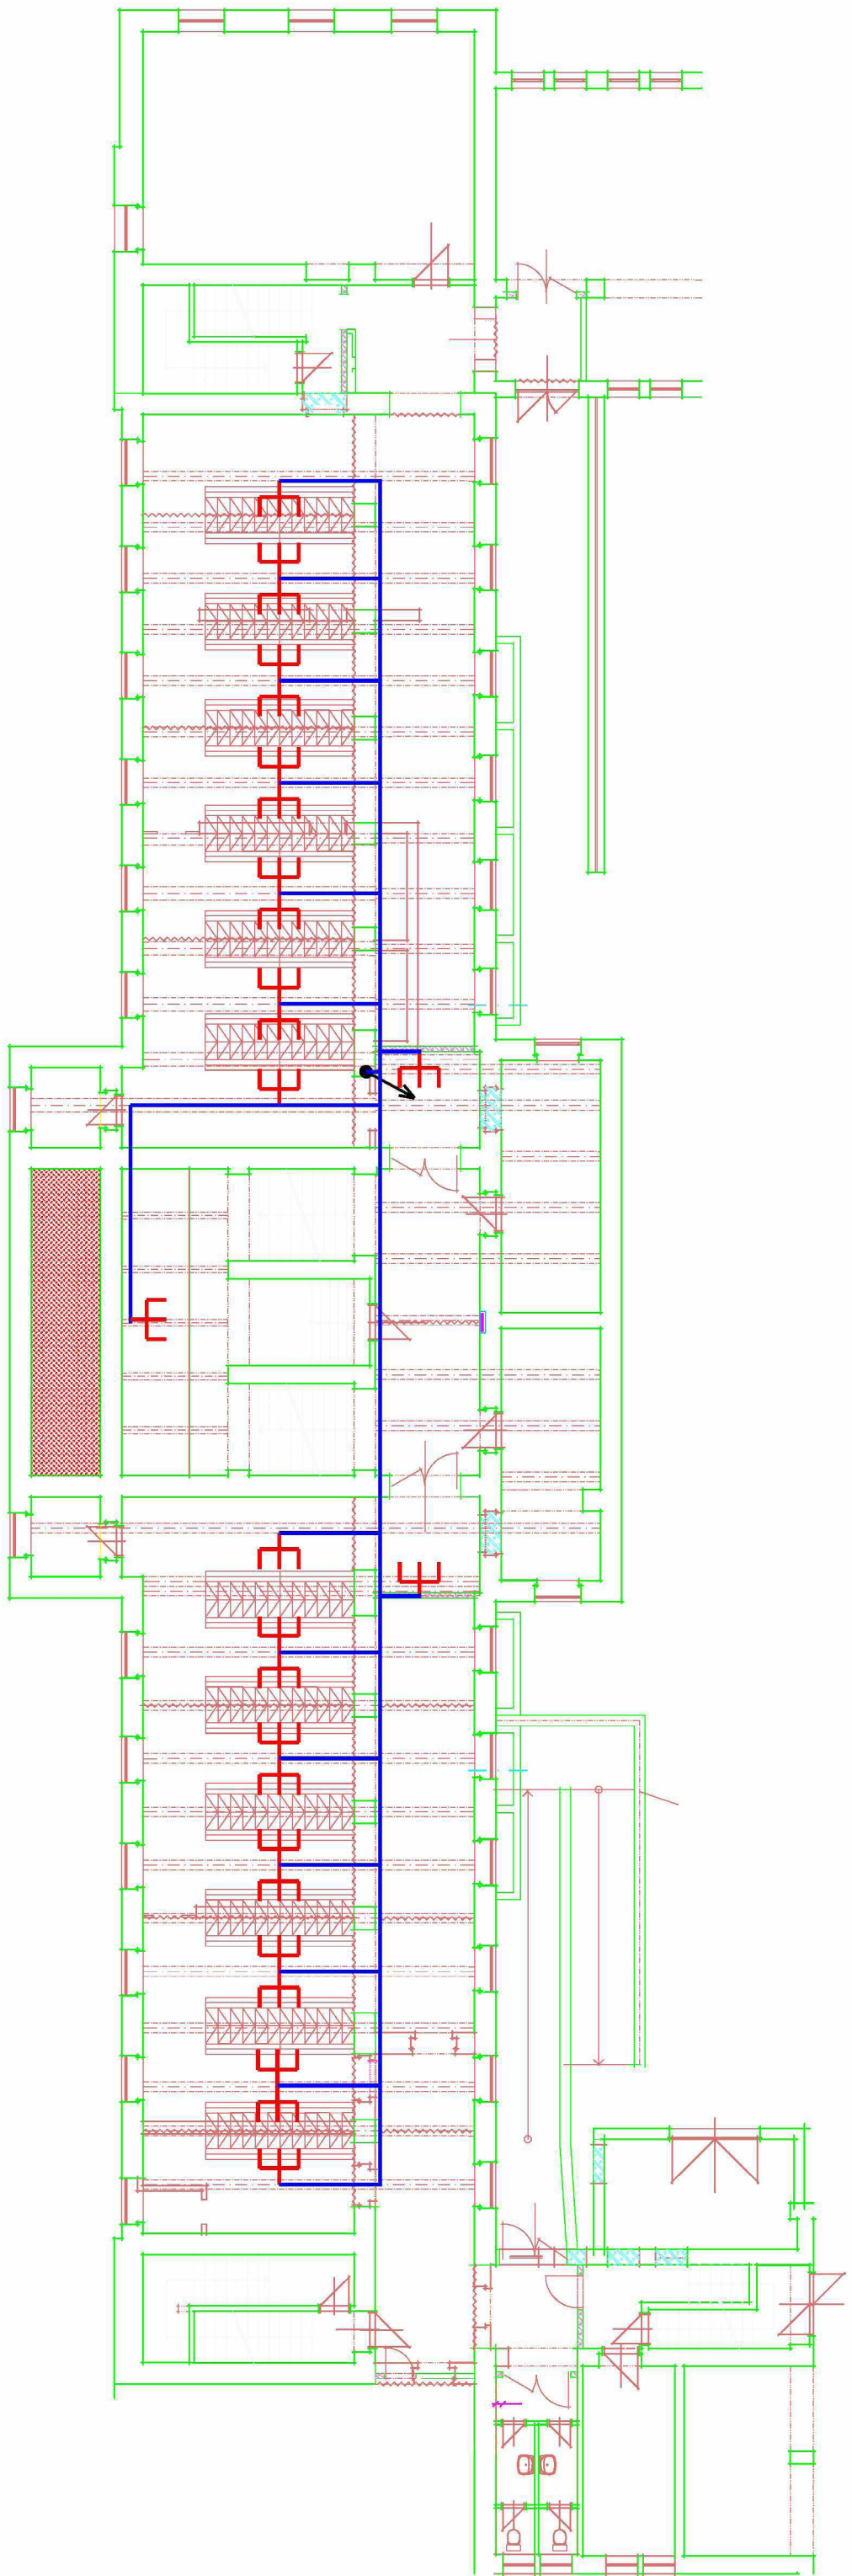

Základní škola Ostrov, Myslbekova 996, 363 01 Ostrov

Schématické zapojení strukturované a optické kabeláže

