



KONCERNÍ SÁL - NÁVRH OSVĚTLENÍ

PŮDORYS

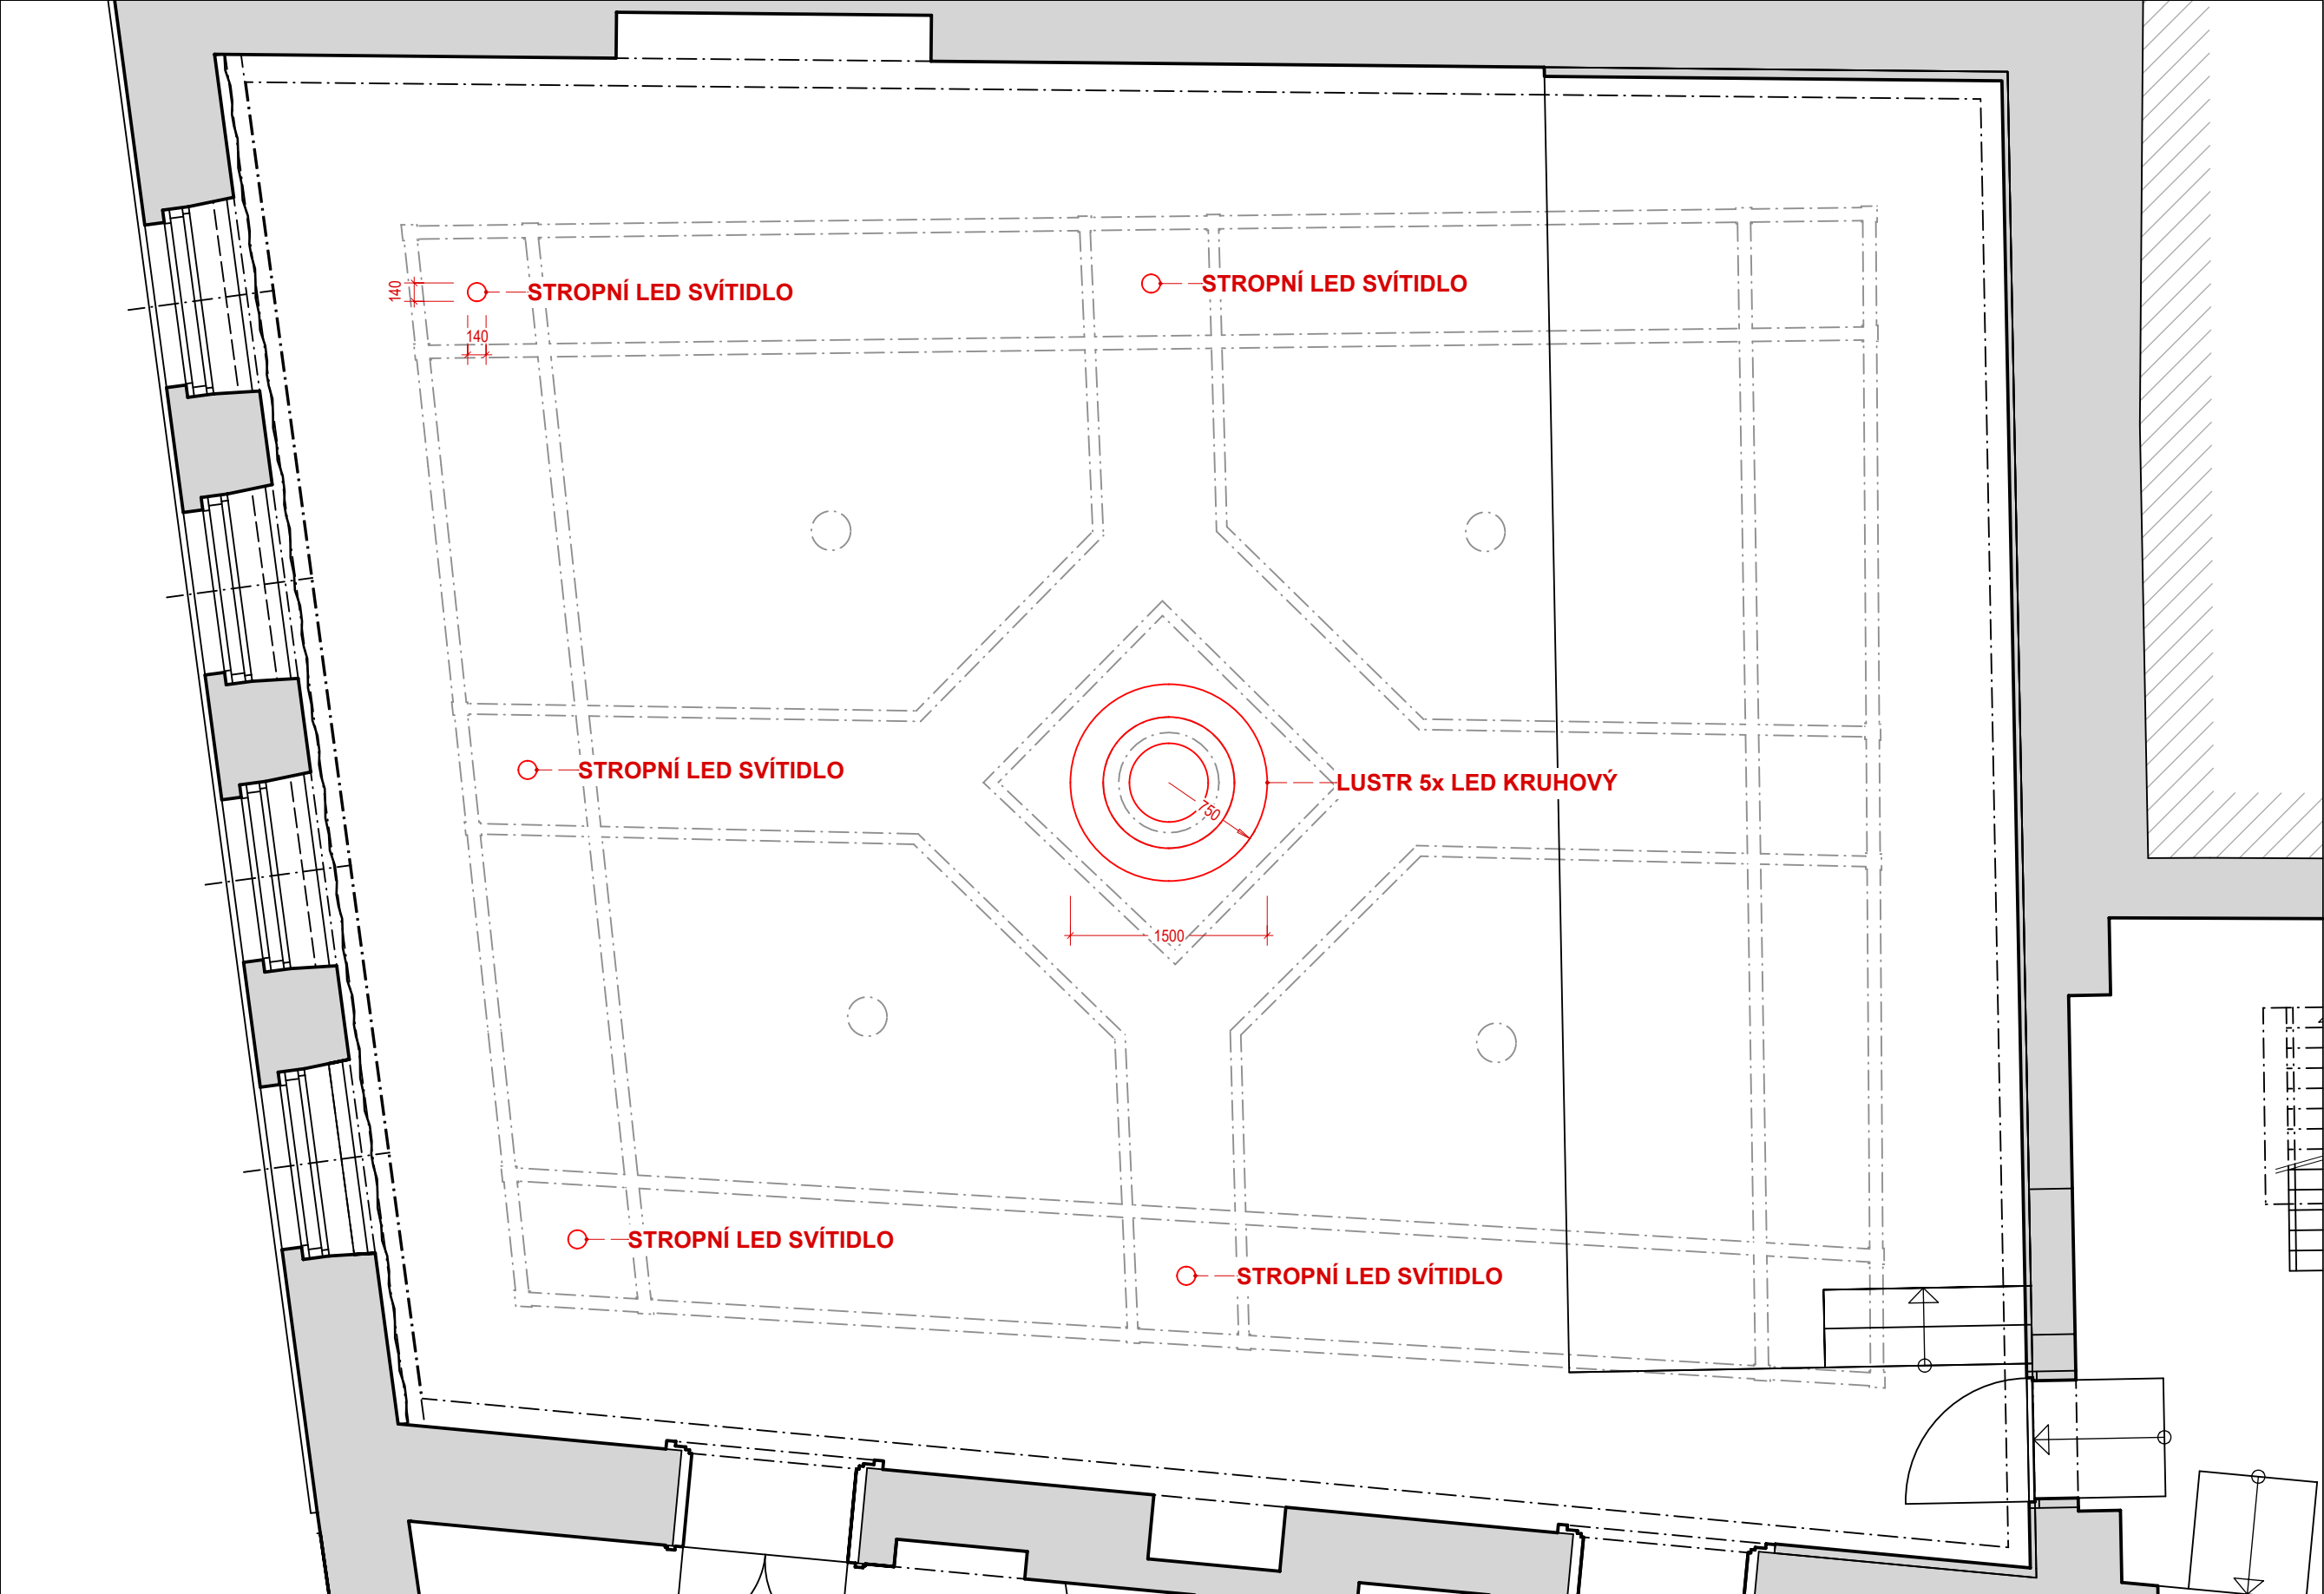


POHLED NA BOČNÍ STĚNU

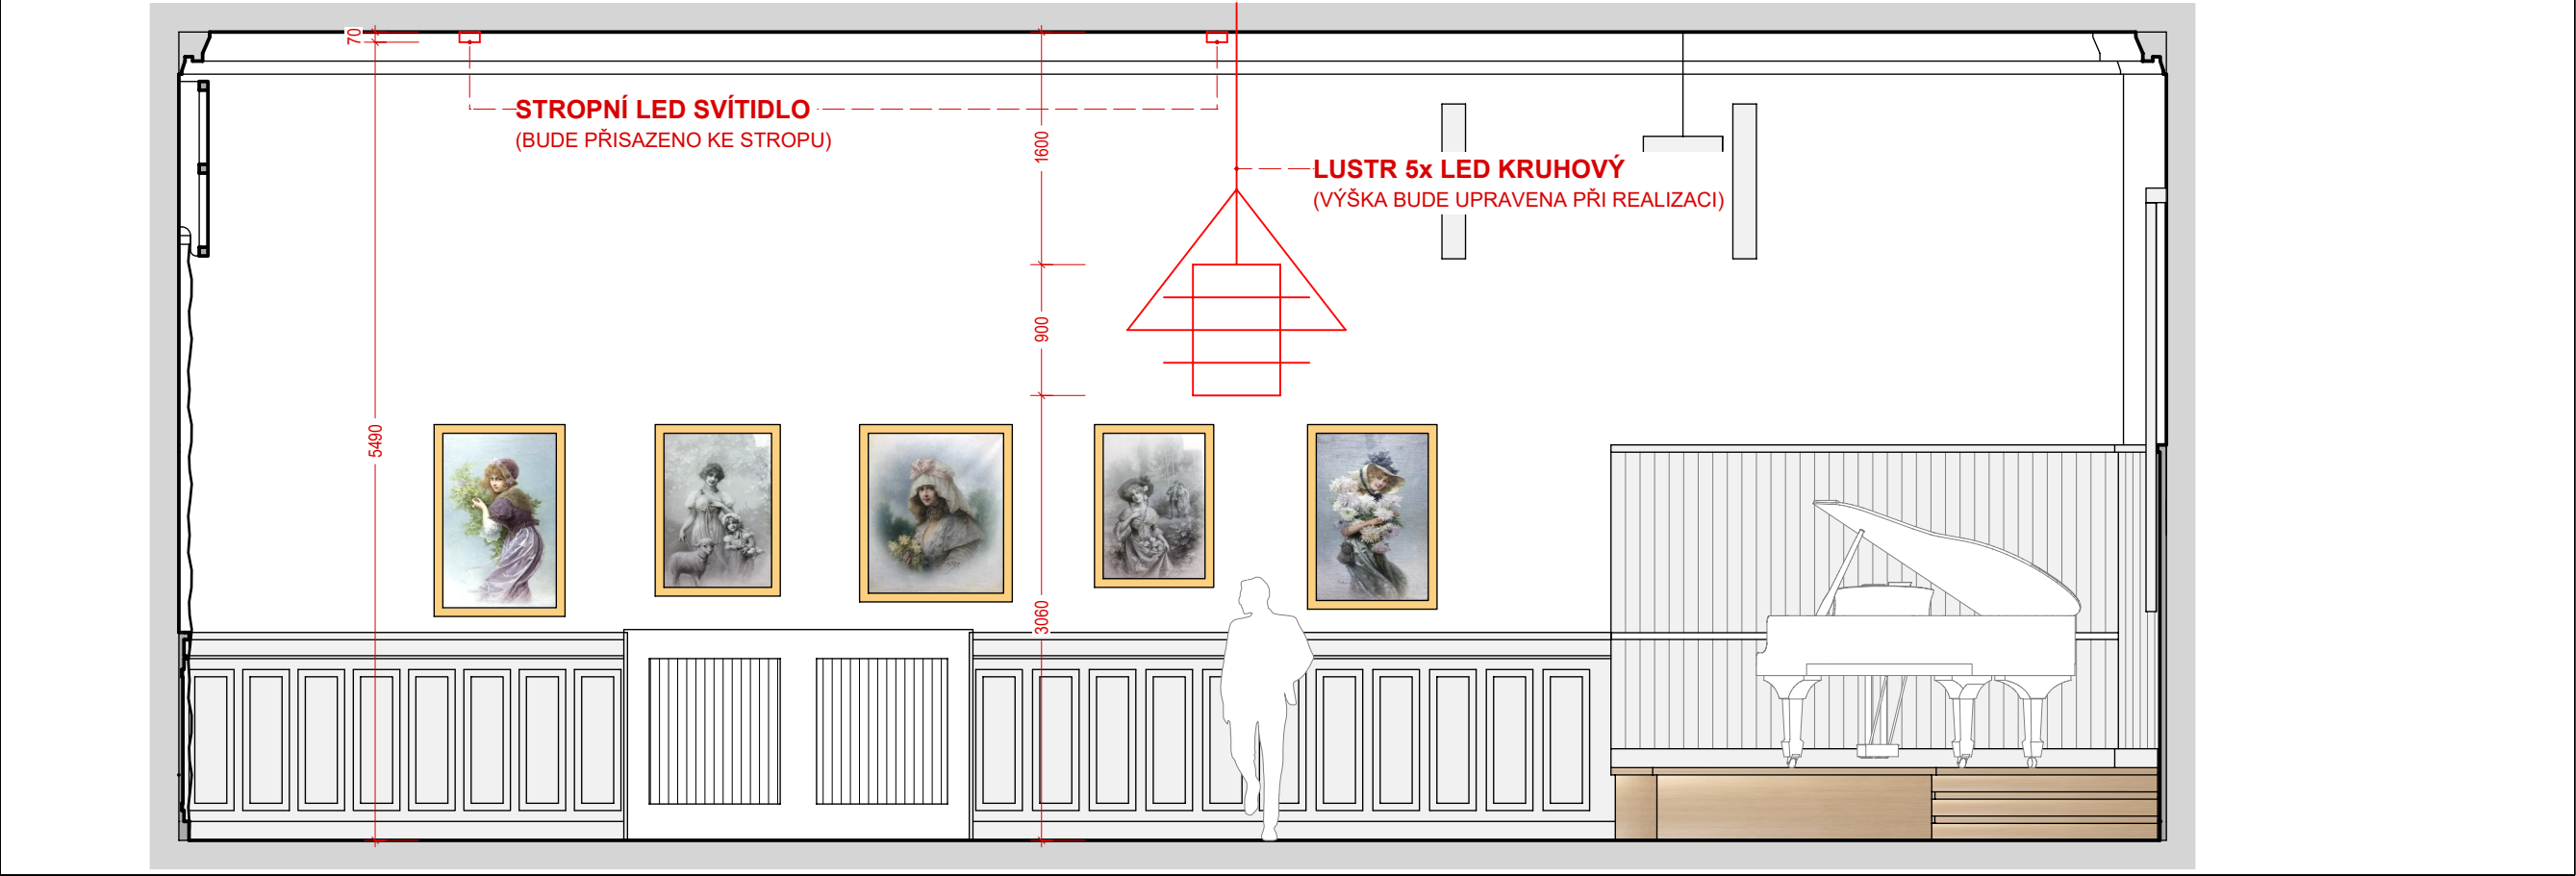

DETAIL LUSTRU



DETAIL BODOVÉHO SVÍTIDLA

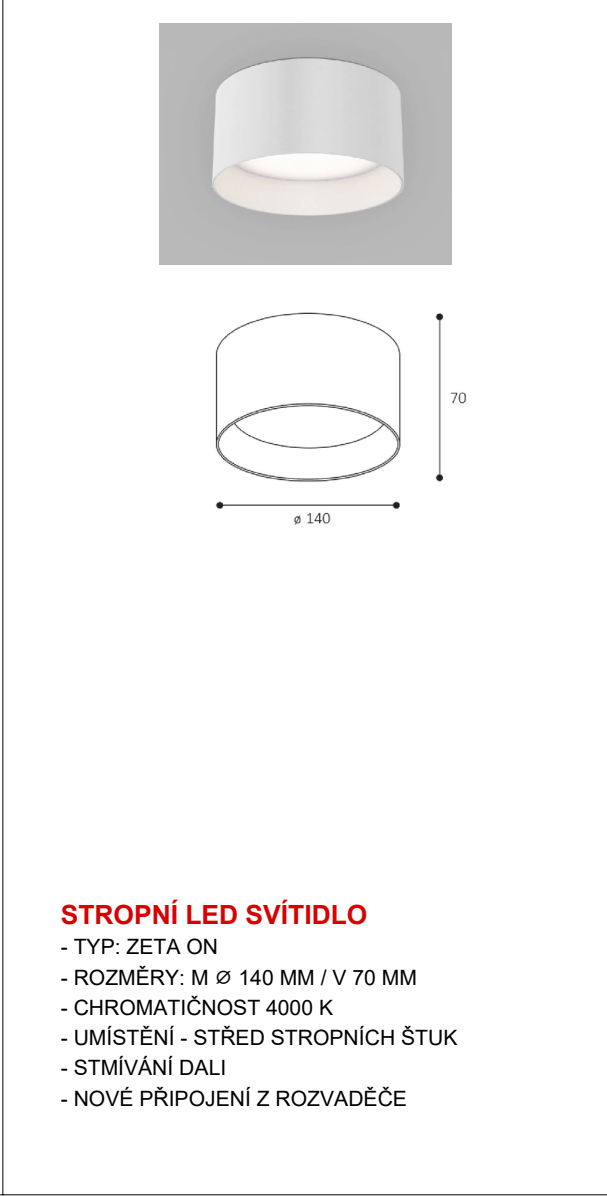

Název stavby:		ÚPRAVA KONCERTNÍHO SÁLU V Č. P. 118, ZÁMECKÁ UL., HRANICE	
Stupeň:		Projektová dokumentace pro provádění stavby	
Místo stavby:		Stávající stavba občanského vybavení č. p. 118 na pozemku p. č. st. 168, k. ú. Hranice, Zámecká č. p. 118, Hranice I-Město	
Předmět dokumentace:		PD pro instalaci nového osvětlení koncertního sálu	
Stavebník:	Název:	Město Hranice	
	IČ:	00301311	
Zpracovatel dokumentace:	Název:	RUSTICUS, s. r. o.	
	IČ:	25353772	
HI. projektant:	Název:	Ing. arch. Pavel Pazdziora	
	IČ:	741 01 Nový Jičín	
Č. zakázky:		202317	Číslo sady:
Datum zakázky:		XI./ 2024	
Část dok.:		ARCHITEKTONICKO-STAVEBNÍ ŘEŠENÍ	Označení části dok.:
Profese:		Stavební	D.1.1
Projektant:		RUSTICUS, s. r. o., Ing. arch. Pavel Pazdziora	Autorizace:
Podpis:		Autorizovaný architekt ČKA 02717	
Kontakt:		A: Masarykovo náměstí 19/14, 741 01 Nový Jičín	Souř. systém: JTSK
		T: +420 777 289 525	
		E: atelier@rusticus.cz	Výškový systém: Bpv
		www.rusticus.cz	Absolutní výška: ± 0,00 = 258,94 m n. m.
Měřítka:		M 1 : 50	Severka:
		0 0,5 1 1,5 2 2,5 5 M	
Č. revize:		01	Název revize: Pro provádění stavby
Objekt:		SO 01 - KONCERTNÍ SÁL	Datum revize: 20.11.2024
Měřítka:		1 : 50	Formát: 594 x 420 mm
Název dokumentu:		KONCERTNÍ SÁL - NÁVRH OSVĚTLENÍ	Č. dokumentu: D.1.1-01