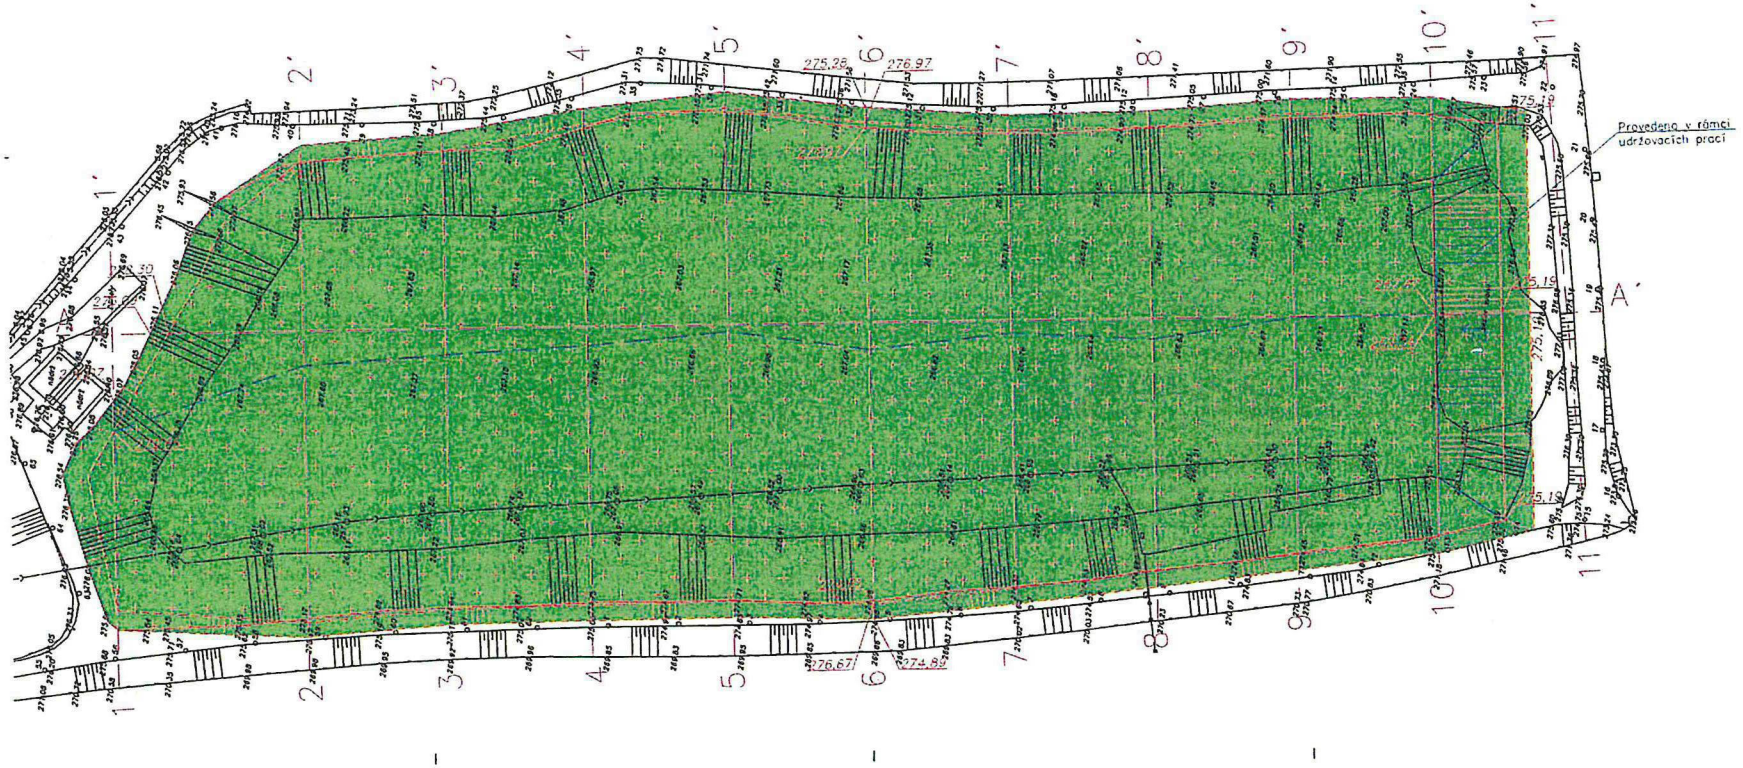

Legenda:

- Hrana odpadů
- Upravený terén po rekultivaci
- Znázornění řezu
- Osa sklonu
- Finální úpravy (rekultivace)
- Odpady

Složiště odpadů Kašpárkovice	OSA projekt a.s.	
[redacted]	[redacted]	[redacted]
	DZDS	06/2014
Situační výkresy	5 x A4	1:1000
Koordinační situační výkres	14-024-41	C-002

Lesy České republiky, s.p. souhlasí s prodloužením platnosti Rozhodnutí o změně užívání stavby pod čj. MMH/7269/2015-17 ze dne 26.3.2015 "Revitalizace území bývalého Dolu Dukla - Složiště Kašpárkovice, v lokalitě Kašpárkovice" do 31.12.2021.

V Šenově dne [redacted]

[redacted] LS Ostrava

[redacted]

Zákres pronajatých pozemku [1/1]

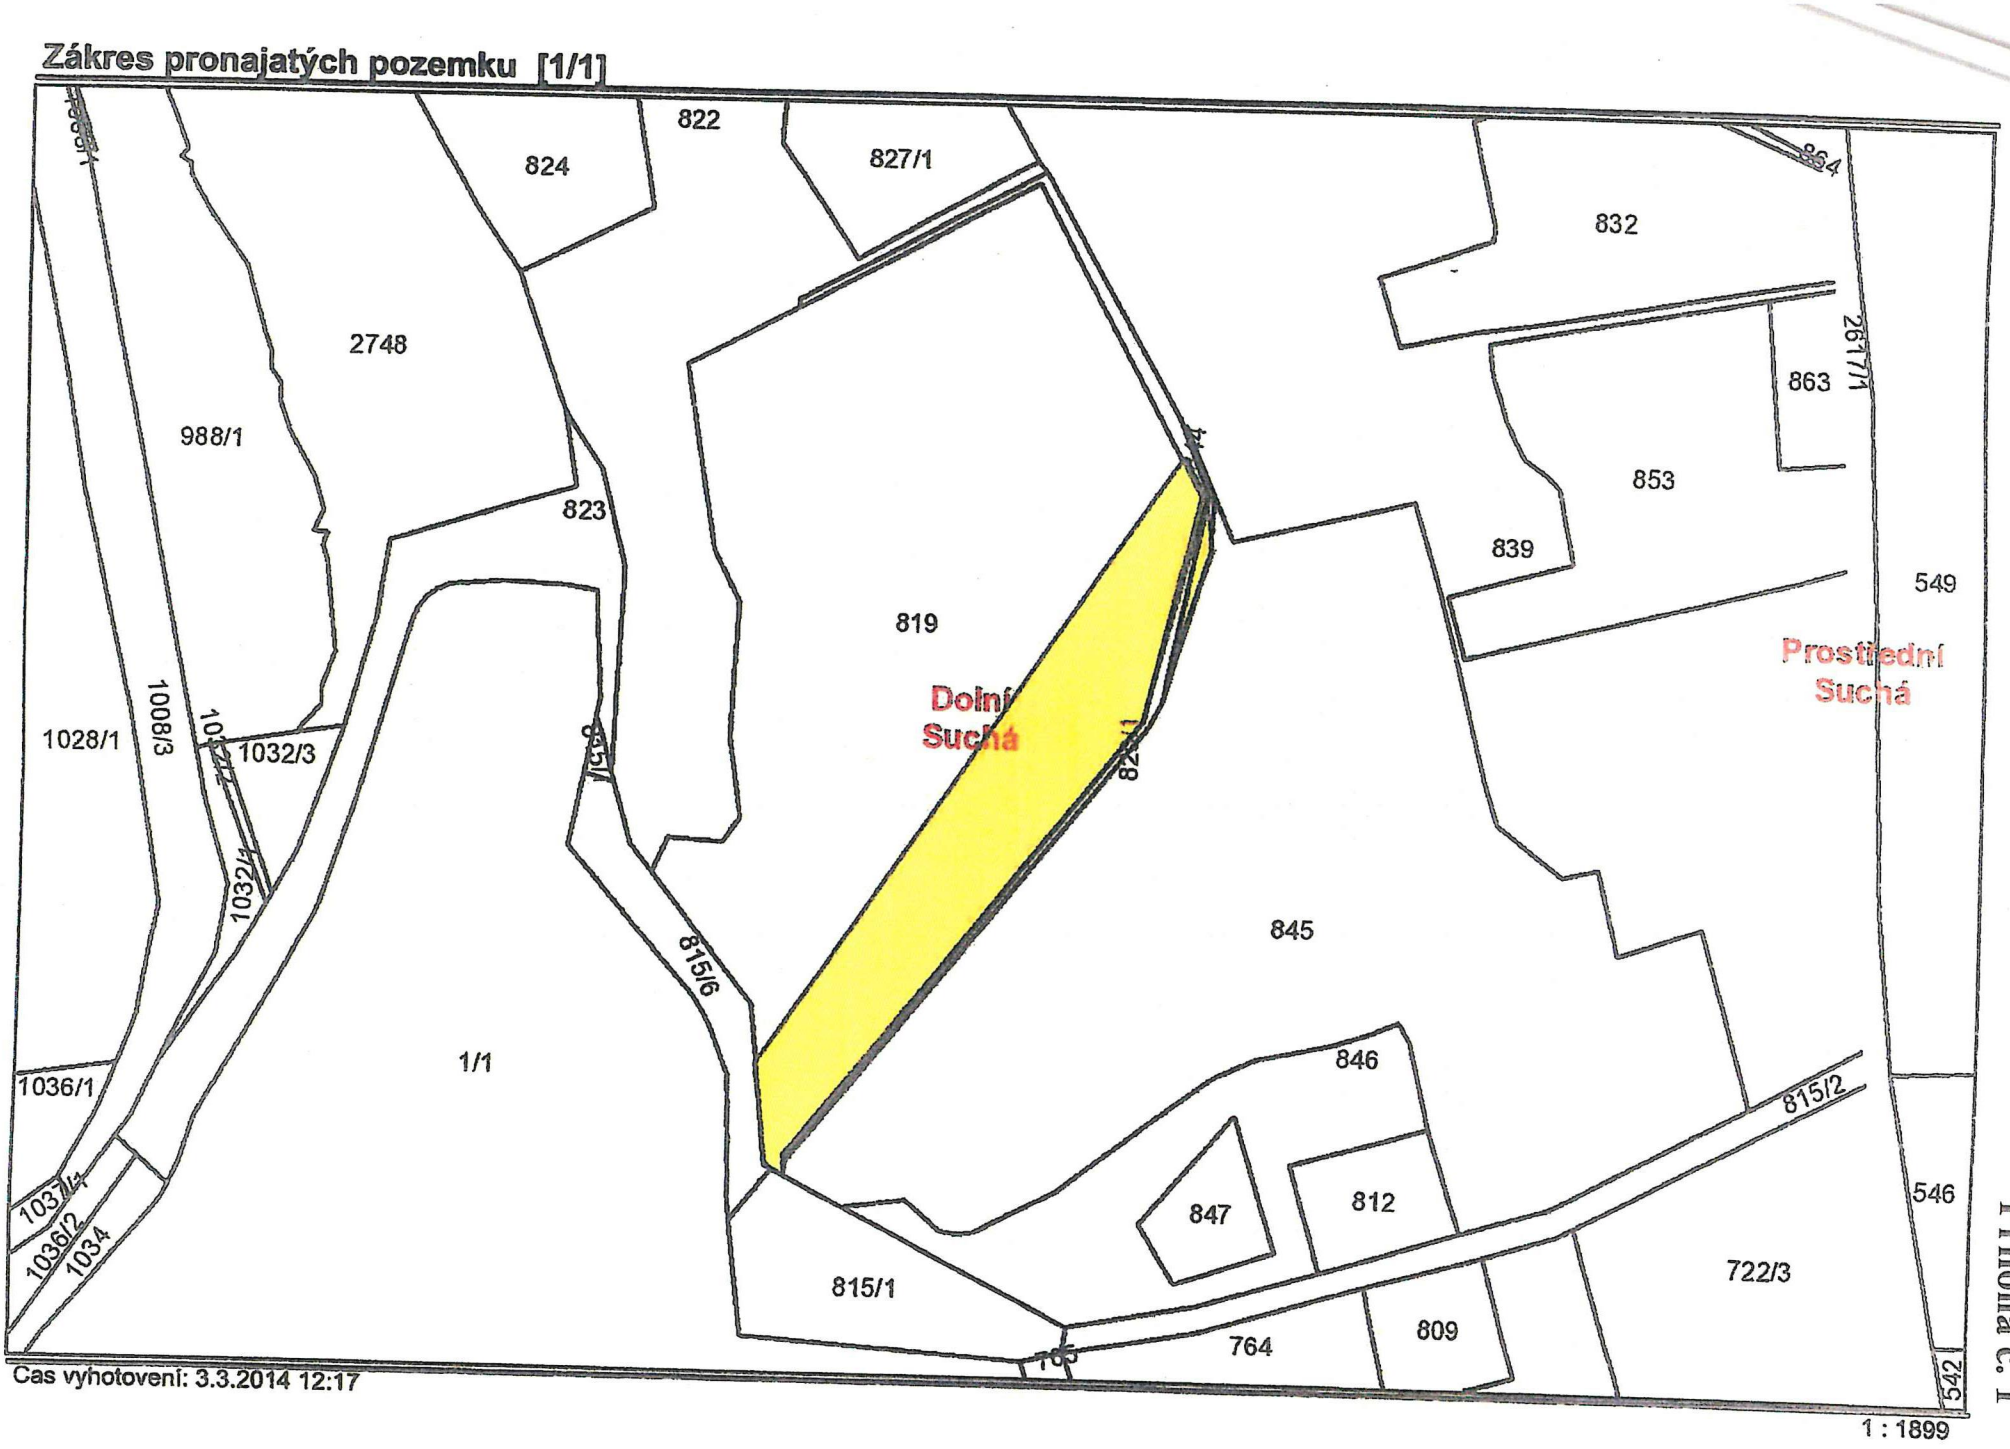

Cas vyhotovení: 3.3.2014 12:17

1 : 1899

Příloha č. 1