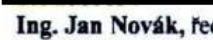


NÁJEMNÍ SMLOUVA

č. 6440-MPS4-2017-004


Níže uvedeného dne, měsíce a roku, smluvní strany:


1. Česká republika – Ministerstvo obrany


Sídlo: Tychonova 1, 160 01 Praha 6 - Hradčany
IČO: 60162694
DIČ: CZ60162694
Bankovní spojení: Česká národní banka, Na Příkopě 28, Praha I
Číslo účtu: 
Variabilní symbol: 
Za kterou jedná: **Ing. Jan Novák**, ředitel Agentury hospodaření s nemovitým majetkem (dále jen „AHNM“), na základě pověření ministra obrany ČR č.j. 335/2015-7542KM ze dne 28. července 2015 vydaného ve smyslu ustanovení § 7 odst. 2 zák. č. 219/2000 Sb., o majetku České republiky a jejím vystupování v právních vztazích, ve znění pozdějších předpisů

Kontaktní osoba

- ve věcech smluvních: 

 - ve věcech provozních: 

 Fax: 

 E-mail: 

Datová schránka: hjyaavk

Adresa pro doručování: Agentura hospodaření s nemovitým majetkem, Oddělení územní správy nemovitého majetku Pardubice, Teplého 1899, Pardubice V – Zelené Předměstí, 530 02 Pardubice

dále také jen „pronajímatel“ na straně jedné

a

2. Česká telekomunikační infrastruktura a.s.

zapsaná v obchodním rejstříku vedeném Městským soudem v Praze, oddíl B, vložka 20623

Sídlo: Olšanská 2681/6 Žižkov, 130 00 Praha 3

IČO: 04084063

DIČ: CZ04084063


Zastoupená: **Ing. Josef Pokorný**
na základě pověření představenstva společnosti ev. č. PŘ/791/2017 ze dne 9. 2. 2017


identifikační kód: **TABLE**; finanční kód: 20258

Adresa pro doručování: Česká telekomunikační infrastruktura a.s.
Nemovitosti, Olšanská 2681/6, 130 00 Praha 3

Kontaktní telefonní linka: 

Kontaktní e-mail: 

 Kontaktní telefonní linka: 

 Kontaktní e-mail: 

Datová schránka: qa7425t

dále také jen „nájemce“ na straně druhé

uzavřely podle § 2201 a násl. zákona č. 89/2012 Sb., občanský zákoník (dále také jen „OZ“),

a v souladu s příslušnými ustanoveními zákona č. 219/2000 Sb., o majetku České republiky a jejím vystupování v právních vztazích (dále také jen „ZMS“), ve znění pozdějších předpisů, tuto smlouvu:

Článek 1

Účel smlouvy

- 1.1. Účelem této smlouvy je na straně pronajímatele ve smyslu § 27 odst. 1 ZMS hospodárnější využití dočasně nepotřebného majetku.
- 1.2. Účelem této smlouvy na straně nájemce je využití pronajaté věci při podnikání - umístění základnové stanice veřejné komunikační sítě ve vlastnictví nájemce (dále jen „zařízení“).

Článek 2

Předmět nájmu

- 2.1. Česká republika je výlučným vlastníkem a Ministerstvo obrany je v souladu s ustanovením § 9 odst. 1 ZMS příslušné hospodařit s následující nemovitou věcí:
 - *Pozemek KN st. p. č. 60, o výměře 1 014 m², druh: zastavěná plocha a nádvoří, jehož součástí je budova bez čísla popisného nebo evidenčního, která je v centrální evidenci pronajímatele označena jako stavební objekt (dále jen „SO“) č. 137 – Strážnice, jež je součástí vojenského areálu Letecká kasárna Bechyně CE 02-01-06,*
to vše zapsané na listu vlastnictví č. 12, pro katastrální území Blatec u Hodětína, obec Hodětín u Katastrálního úřadu pro Jihočeský kraj – katastrální pracoviště Tábor.
- 2.2. Pronajímatel přenechává nájemci do užívání část výše zmíněné budovy, která je součástí pozemku KN st. p. č. 60, k. ú. Blatec u Hodětína:
 - 1. NP: - místnost č. 002 – 10 bm na zdi,
- místnost č. 003 – 4 bm na zdi,
- místnost č. 004 – 1 bm na zdi,
 - střecha: - prostor na střeše SO č. 137 o výměře 18 m²,
(dále jen „předmět nájmu“), který je graficky vyznačen v situačních zákresech – příloze č. 1, která je nedílnou součástí této smlouvy.
- 2.3. Smluvní strany prohlašují, že nemovitá věc uvedená v čl. 2.1. smlouvy je způsobilá k užívání v souladu s účelem nájmu podle čl. 1 smlouvy, který odpovídá jejímu druhu uvedenému v katastru nemovitostí.
- 2.4. Na pozemku nevážnou žádné právní a věcné vady.
- 2.5. Pronajímatel touto smlouvou přenechává předmět nájmu nájemci do užívání za podmínek stanovených obecně právními předpisy, zejména OZ a ZMS, a konkrétně za podmínek ujednaných touto smlouvou. Nájemce předmět nájmu podle této smlouvy přijímá do užívání a má právo na nerušené užívání a pokojnou držbu předmětu nájmu za podmínek této smlouvy v rozsahu užívacího práva za předpokladu, že bude plnit své závazky vůči pronajímateli, zejména že bude řádně platit sjednané nájemné.
- 2.6. Nájemce bude užívat předmět nájmu v souladu s právními předpisy ČR, pouze za účelem uvedeným v čl. 1. 2. smlouvy a nedovolí (zabráni), aby byl užíván/spoluužíván jinými osobami a nedovolí ani, aby jakýmkoliv užíváním předmět nájmu utrpěl škodu, či utrpěly škodu jiné osoby v souvislosti s užíváním předmětu nájmu. Nájemce je v užívání omezen v rozsahu právních předpisů a podle této smlouvy.

Článek 3

Doba nájmu

- 3.1. Dobu trvání nájmu si smluvní strany v souladu s § 27 odst. 2 ZMS ujednávají jako dobu určitou od 1. 8. 2017 do 30. 4. 2025.
- 3.2. Doba nájmu se automaticky neprodlužuje tím, že by užívání pokračovalo po dni, kdy měl užívací vztah skončit.

- 3.3. Pronajímatel předá nájemci předmět nájmu protokolárně, zpravidla v první den doby nájmu. Termín předání bude stanoven po vzájemné dohodě, nejpozději však k předání dojde do tří pracovních dnů poté, co o to nájemce požádá. Termín předání nájemce dohodne s kontaktní osobou pronajímatele pro věci provozní. Součástí předávacího protokolu je podrobný popis předmětu nájmu. Předávací protokol bude obsahovat také označení zařízení sloužícího ke sledování odběru poskytovaného plnění (číslo elektroměru) a stav hodnoty k datu předání předmětu nájmu.

Článek 4

Nájemné

- 4.1. Nájemce se zavazuje platit pronajímateli po dobu trvání nájmu nájemné ve výši **39.338,80 Kč/ročně**.
slovy: třicetdevět tisíc třicet osm korun českých osmdesátaléřů
Nájemné si smluvní strany sjednávají dohodou v souladu s ustanovením § 27 odst. 3 ZMS.
Nájemné je ve smyslu ustanovení § 51 odst. 1 písm. g) a § 56a zák. č. 235/2004 Sb., o dani z přidané hodnoty, v platném znění, osvobozeno od DPH bez nároku na odpočet.
- 4.2. Pronajímatel bude poskytovat nájemci tato plnění a služby spojené s nájmem: elektrická energie. Nájemce se zavazuje platit po dobu trvání nájmu pronajímateli úhradu plnění a služeb spojených s nájmem. Vyúčtování skutečné hodnoty tohoto plnění proběhne dle cen účtovaných dodavatelem pronajímatele. Pronajímatel provede vyúčtování odečtů stavu spotřeby elektrické energie dvakrát ročně (podle stavu k 30. červnu a k 31. prosinci příslušného roku) a to do 45 kalendářních dnů poté, co od svého dodavatele obdrží vyúčtování za příslušné odběrné místo. Pronajímatel si nebude účtovat žádný zisk, pouze oprávněné náklady, které zahrnují cenu skutečně poskytnuté služby nebo plnění dle platného ceníku pronajímatelova dodavatele a poměrnou část nákladů, služeb a poplatků, účtovaných pronajímatelovým dodavatelem (např. u elektřiny ceny za distribuci, systémové služby atd.). Cena těchto nákladů, služeb a poplatků, které ponese nájemce, bude stanovena poměrem mezi odběrem nájemce vůči celkovému odběru na příslušném odběrném místě. Počáteční stav elektroměru bude uveden v předávacím protokolu.
- 4.4. Nájemné je splatné v pololetních splátkách ve výši 19.669,40 Kč vždy nejpozději 15-tého dne prvního měsíce příslušného kalendářního pololetí, a to na účet pronajímatele a variabilní symbol uvedený v záhlaví smlouvy.
- 4.5. První platbu nájemného za období 1. 8. – 31. 12. 2017 ve výši 16.489,96 Kč zaplatí nájemce ve lhůtě splatnosti do 15. 8. 2017. Pokud nájemce první platbu neuhradí ve lhůtě splatnosti v souladu s tímto ustanovením smlouvy, má pronajímatel právo od této smlouvy odstoupit. Případným odstoupením od smlouvy z tohoto důvodu není dotčeno právo pronajímatele po nájemci vymáhat úhradu za bezsmluvní užívání předmětu nájmu. Toto ujednání se pro tyto účely považuje za ujednání nezávislé na zbytku smlouvy a jeho platnost řádným odstoupením pronajímatele od smlouvy nezaniká.
- 4.6. Nájemné a záloha jsou považovány za uhrazené dnem připsání příslušné platby na účet pronajímatele. Je-li nájemce v prodlení s placením, je pronajímatel oprávněn účtovat nájemci úrok z prodlení v souladu s platnými právními předpisy (v době sjednání této smlouvy - nařízení vlády č. 351/2013 Sb., kterým se stanoví výše úroku z prodlení a nákladů spojených s uplatněním pohledávky, určuje odměna likvidátora, likvidačního správce a člena orgánu právnické osoby jmenovaného soudem a upravují některé otázky Obchodního věstníku a veřejných rejstříků právnických a fyzických osob).
- 4.7. Počínaje rokem následujícím po roce podpisu této smlouvy vždy s účinky od 1. ledna příslušného roku bude sjednaná výše nájemného každoročně upravována o inflaci. Rozhodujícím údajem pro úpravu výše nájemného je míra inflace vyjádřená přírůstkem průměrného ročního indexu spotřebitelských cen za předchozí rok, zveřejněná Českým statistickým úřadem. Úprava výše nájemného bude nájemci oznámena nejpozději do 31. března příslušného kalendářního roku. Základem pro úpravu výše nájemného je výše nájemného, která byla naposled sjednána v souladu s touto smlouvou, čímž se rozumí i nájemné upravené výše uvedeným způsobem. Smluvní strany prohlašují, že úpravy výše

nájemného podle tohoto odstavce budou považovat za závazný způsob určení ceny nájemného pro další období v souladu s § 2, odstavec 2 zákona č. 526/1990 Sb., o cenách, ve znění pozdějších předpisů, a nájemce se zavazuje upravené nájemné, jehož výše byla správně stanovena a řádně oznámena hradit. Pronajímatel je oprávněn za výše uvedených podmínek vyúčtovat upravené nájemné a nájemce je povinen je platit podle termínů dohodnutých ve smlouvě.

- 4.8. Skončí-li nájem před uplynutím stanovené doby, provede pronajímatel vyúčtování uhrazeného nájemného a písemně je zašle nájemci do 60 dnů od skončení nájmu. Smluvní strany se zavazují vydat si přeplatek / nedoplatek do 30 dnů od doručení vyúčtování nájemci.

Článek 5

Užívání, změny, údržba a úpravy předmětu nájmu

- 5.1. Nájemce je povinen užívat předmět nájmu s péčí řádného hospodáře a jen ke sjednanému účelu.
- 5.2. Nájemce není oprávněn přenechat předmět nájmu nebo jeho jednotlivé části do podnájmu ani výpůjčky třetí osobě bez předchozího písemného souhlasu pronajímatele.
- 5.3. Nájemce je povinen při užívání předmětu nájmu dodržovat právní předpisy a další platné normy v oblasti bezpečnosti a ochrany zdraví při práci, dodržování předpisů v oblasti hygieny, ochrany životního prostředí, odpadového hospodářství, požární ochrany a umožnit vstup vojenského požárního dozoru. Odpovídá za všechny případné škody vzniklé v důsledku porušení této jeho povinnosti.
- 5.4. Pronajímatel je oprávněn provádět kontroly předmětu nájmu za účelem ověření, zda nájemce předmět nájmu užívá řádným způsobem a v souladu s touto smlouvou.
- 5.5. Nájemce je povinen zdržet se umístování jakékoliv stavby na předmětu nájmu nebo provádění jakékoliv změny nebo úpravy předmětu nájmu a jeho součástí či příslušenství, pokud neobdrží předchozí písemný souhlas pronajímatele.
- 5.6. Pokud nájemce s předchozím písemným souhlasem pronajímatele provede změny či úpravy na předmětu nájmu, nemá po ukončení nájemního vztahu právo požadovat od pronajímatele jejich kompenzaci a je povinen je odstranit, pokud se s pronajímatelem nedohodne jinak.
- 5.7. Pronajímatel je povinen přenechat nájemci předmět nájmu tak, aby ho mohl užívat ke sjednanému účelu užívání.
- 5.8. Pronajímatel se zavazuje udržívat předmět nájmu v takovém stavu, aby mohl sloužit tomu užívání, pro které byl pronajat. Běžnou údržbu a drobné opravy věci provádí nájemce. Běžnou údržbu a drobné opravy smluvní strany pro účely této smlouvy sjednávají ve stejném rozsahu a obsahu jako stanoví nařízení vlády č. 308/2015 Sb., o vymezení pojmu běžná údržba a drobné opravy související s užíváním bytu.
- 5.9. Pronajímatel se zavazuje zajistit nájemci nerušené užívání předmětu nájmu po dobu nájmu.

Článek 6

Pojištění a odpovědnost za škodu

- 6.1. Nájemce bere na vědomí, že předmět nájmu není ze strany pronajímatele pojištěn a pronajímatel nájemci neodpovídá za případnou škodu na majetku nájemce umístěném na a v předmětu nájmu.
- 6.2. Nájemce odpovídá za škodu způsobenou pronajímateli v souvislosti s touto smlouvou a v době trvání nájmu na předmětu nájmu, jakož i na jiném majetku pronajímatele nebo jiných osob. Rovněž odpovídá za škody na životním prostředí a všech jeho složkách v době platnosti této smlouvy. Smluvní strany se dohodly, že nájemce je povinen v případě vzniku jakékoli škody na předmětu nájmu neprodleně její vznik oznámit pronajímateli, bez zbytečného odkladu je písemně specifikovat a umožnit pronajímateli kontrolu předmětu nájmu. V souvislosti s plněním této smlouvy nájemce je povinen na své náklady předmět nájmu zabezpečit pro případ vzniku škody a odpovídá za újmu způsobenou v souvislosti se vznikem škody na

majetku pronajímateli i jiným osobám jeho vlastním jednáním, jednáním jeho zaměstnanců či jeho zástupců nebo třetích stran.

- 6.3. Nájemce je povinen učinit všechna opatření, aby se následky poškození omezily na nejmenší možnou míru a aby bylo pronajímateli umožněno uplatnit případné nároky na náhradu škody vůči třetím osobám.
- 6.4. Při vzniku škodní události, která nastala za okolností nasvědčujících spáchání trestného činu nebo přestupku, má nájemce povinnost oznámit událost neprodleně Policii ČR. Vznik jiné škody než v důsledku okolností naznačujících spáchání trestného činu či přestupku na majetku ve vlastnictví pronajímatele je nájemce povinen neprodleně písemně oznámit pronajímateli. Současně je povinen zaslat pronajímateli kopie veškerých vyhotovených dokumentů, zejména zápisu o vzniku škodní události, popřípadě písemný protokol vyhotovený policií, atd.

Článek 7 Skončení nájmu

- 7.1. Nájem podle této smlouvy končí:
- 7.1.1. Uplynutím ujednané doby nájmu. Smluvní strany výslovně vylučují možnost uplatnění ustanovení § 2230 odst. 1 OZ. Nájem podle této smlouvy se automaticky neprodlužuje.
- 7.1.2. Písemnou dohodou smluvních stran.
- 7.1.3. Písemnou výpovědí bez uvedení důvodu. Výpovědní doba činí tři kalendářní měsíce a plyne od prvního dne kalendářního měsíce po doručení výpovědi druhé smluvní straně.
- 7.1.4. Písemnou výpovědí podle § 2232 OZ, tj. porušuje-li druhá smluvní strana zvláště závažným způsobem své povinnosti, za což se považuje zejména
- a) užívá-li nájemce předmět nájmu takovým způsobem, že jej opotřebovává nad míru přiměřenou okolnostem, nebo že hrozí zničení věci a nezjedná nápravu, k níž ho pronajímatel v souladu s § 2228 odst. 1 OZ vyzval,
 - b) nezaplátí-li nájemce ani do splatnosti příštího nájemného, i přes postup pronajímatele podle § 2228 odst. 4 OZ.
- okamžité skončení nájmu bez výpovědní doby.
- 7.1.5. Písemnou výpovědí pronajímatele z některého z následujících důvodů, představujících hrubé porušení smlouvy nájemcem:
- c) nájemce je v prodlení s uhrazením nájemného a dlužnou částku neuhradí ani do deseti (10) dnů ode dne, kdy mu bylo doručeno písemné upozornění pronajímatele na prodlení s výzvou k nápravě;
 - d) nájemce užívá předmět nájmu i k jinému než sjednanému účelu;
 - e) nájemce i přes písemné upozornění pronajímatele porušuje požární a hygienické předpisy a předpisy v oblasti ochrany životního prostředí a nakládání s odpady;
 - f) nájemce umožnil užívání předmětu nájmu bez předchozího písemného souhlasu pronajímatele jiné třetí osobě (podnájem, půjčka apod.).
- Výpovědní doba činí jeden kalendářní měsíc a plyne od prvního dne kalendářního měsíce po doručení výpovědi nájemci.
- 7.1.6. Písemnou výpovědí pronajímatele, pokud bude zahájeno insolvenční řízení s nájemcem podle zákona č. 182/2006 Sb., o úpadku a způsobech jeho řešení (insolvenční zákon), ve znění pozdějších předpisů. Výpovědní doba činí jeden kalendářní měsíc a plyne od prvního dne kalendářního měsíce po doručení výpovědi nájemci.
- 7.1.7. Písemnou výpovědí nájemce z některého z následujících důvodů, představujících hrubé porušení smlouvy pronajímatelem:
- a) pronajímatel svévolně či bezdůvodně brání nájemci v dosažení účelu této smlouvy, aniž by pronajímatel provedl nápravu ve lhůtě deseti (10) dnů ode dne, kdy mu byla doručena písemná výzva nájemce k nápravě;
 - b) stane-li se předmět nájmu nepoužitelný k ujednanému účelu smlouvy a pronajímatel i přes písemné upozornění nájemce bez zbytečného prodlení neobnoví možnost nájemce předmět nájmu ke sjednanému účelu smlouvy užívat.
- Výpovědní doba činí jeden kalendářní měsíc a plyne od prvního dne kalendářního měsíce po

- doručení výpovědi pronajímateli.
- 7.1.8. Písemným odstoupením od smlouvy ze strany pronajímatele sjednaným pro případ, kdy nájemce v rozporu s čl. 4., odst. 4. 5. smlouvy neuhradí ve sjednané lhůtě první platbu nájemného.
 - 7.1.9. Okamžitým skončením nájmu podle § 27 odst. 2 ZMS, pokud přestanou být plněny podmínky podle § 27 odst. 1 ZMS, za kterých může pronajímatel předmět nájmu poskytnout do užívání.
 - 7.1.10. Z jiného důvodu stanoveného zákonem.
 - 7.2. Pokud nájemce ke dni skončení nájmu předmět nájmu nevyklidí a řádně pronajímateli nepředá, je nájemce povinen zaplatit pronajímateli náhradu za bezesmluvní užívání předmětu nájmu ve výši odpovídající obvyklému nájemnému. Tím není dotčeno právo pronajímatele vymáhat po nájemci smluvní pokutu za opožděné předání předmětu nájmu.
 - 7.3. Nájemce je povinen nejpozději v poslední den nájmu předmět nájmu pronajímateli protokolárně předat ve stavu, v jakém jej převzal do užívání, s přihlédnutím k obvyklému opotřebení při řádném užívání. Termín předání bude stanoven po vzájemné dohodě tak, aby zpravidla připadal na pracovní den a dobu mezi 7:00 – 14:00; nejpozději však k předání dojde do tří pracovních dnů poté, co o to nájemce požádá. Součástí předávacího protokolu bude podrobný popis předmětu nájmu, jeho příslušenství a součástí ve vlastnictví pronajímatele a umístěných na předmětu nájmu. Předmět nájmu, včetně součástí a příslušenství, bude vyklizený a uklizený. Nebude-li předmět nájmu v den předání vyklizený a uklizený, má pronajímatel právo převzetí nájemci odepřít. O důvodech, proč k převzetí nedošlo, bude sepsán písemný protokol, ve kterém obě strany uvedou stanovisko k důvodům odepření převzetí.

Článek 8 Smluvní pokuty

- 8.1. Smluvní strany sjednávají tyto smluvní pokuty pro případ porušení povinností nájemce:
 - 8.1.1. V případě porušení povinností nájemce podle čl. 5.2. (neodsouhlasené sjednání podnájmu) čl. 5.3. smlouvy je nájemce povinen zaplatit pronajímateli smluvní pokutu ve výši 5000,- Kč a při opakovaném porušení této povinnosti 10 000,- Kč.
 - 8.1.2. V případě porušení povinností nájemce podle čl. 5.5. nebo čl. 5.8. smlouvy (provedení předem písemně neodsouhlasených změn na předmětu nebo jeho součástí nebo neprovádění běžné údržby věci) nájemce povinen zaplatit pronajímateli smluvní pokutu ve výši 5.000,- Kč a při opakovaném porušení této povinnosti 10.000 Kč.
 - 8.1.3. V případě prodloužení nájmu s předáním předmětu nájmu pronajímateli při skončení nájmu je nájemce povinen zaplatit pronajímateli smluvní pokutu ve výši 1.000 Kč za každý z prvních tří dnů prodloužení. Nedojde-li k vrácení předmětu nájmu ani do 3 dnů ode dne skončení nájmu, je nájemce povinen uhradit pronajímateli, nedohodnou-li se jinak, smluvní pokutu ve výši 500 Kč za každý další den prodloužení.
- 8.2. V případě vzniku práva pronajímatele uplatnit vůči nájemci smluvní pokutu vystaví pronajímatel fakturu s lhůtou splatnosti 21 dní ode dne jejího doručení povinné smluvní straně. Faktura musí splňovat náležitosti daňového dokladu dle ustanovení § 28 odst. 2 zákona č. 235/2004 Sb., o dani z přidané hodnoty. Faktura se považuje za uhrazenou okamžikem připsání fakturované částky na účet pronajímatele uvedený na faktuře.
- 8.3. Uhrazení smluvní pokuty nezavazuje nájemce povinnosti odstranit porušení právní povinnosti, za které byla smluvní pokuta uložena, a nahradit pronajímateli škodu, vzniklou mu porušením povinnosti zajištěné smluvní pokutou v plném rozsahu. Smluvní strany výslovně vylučují možnost aplikace § 2050 OZ.

Článek 9

Doručování

- 9.1. Veškerá oznámení, která musí či mohou být učiněna podle nebo v souvislosti s touto smlouvou budou učiněna a doručena písemně do sídla smluvního partnera osobně, nebo uznávaným doručovatelem nebo doporučenou poštou, nedohodnou-li se strany písemně jinak.
- 9.2. V případě pochybností se za doručení písemnosti příslušné smluvní straně považuje její předání do dispoziční sféry této smluvní strany, kterým se rozumí i umístění písemnosti anebo oznámení o jejím uložení u držitele poštovní licence do náležitě označené poštovní schránky této smluvní strany. Smluvní strany zároveň výslovně sjednávají, že každá písemnost se považuje za doručenu druhé smluvní straně 15. den ode dne jejího prokazatelného odeslání smluvní stranou na zaslání adresu smluvní strany uvedenou ve smlouvě, pokud k jejímu doručení prokazatelně nedojde dříve dle předchozí věty.

Článek 10
Závěrečná ustanovení

- 10.1. Tato smlouva a práva a povinnosti z ní vzniklá (včetně práv a povinností z porušení smlouvy, kterému případně dojde) se budou řídit a budou vykládány podle právního řádu České republiky. Práva a povinnosti účastníků se v otázkách touto smlouvou neupravených řídí příslušnými ustanoveními OZ a ZMS.
- 10.2. Ukáže-li se některé z ustanovení smlouvy zánlivým (nicotným), posoudí se vliv této vady na ostatní ustanovení smlouvy obdobně podle § 576 OZ. Je-li nebo stane-li se některé ustanovení smlouvy neplatné či neúčinné, nedotýká se to ostatních ustanovení, která zůstávají platná a účinná. Smluvní strany se v tomto případě zavazují dohodou nahradit ustanovení neplatné / neúčinné novým ustanovením platným / účinným, které nejlépe odpovídá původně zamýšlenému ekonomickému účelu ustanovení neplatného / neúčinného. Do té doby platí odpovídající úprava obecně závazných právních předpisů České republiky.
- 10.3. Tato smlouva může být měněna nebo doplňována pouze písemnými a průběžně číslovanými dodatky, které budou podepsány oběma stranami. Podpisem této smlouvy oběma smluvními stranami se ruší veškeré před podpisem této smlouvy učiněné návrhy a dohody a smlouvy či ujednání v ústní i písemné podobě, které se týkají jejího předmětu.
- 10.4. Nájemce bere na vědomí, že pronajímatel ve smyslu ustanovení § 5 odst. 2 písm. b) zákona č. 101/2000 Sb., o ochraně osobních údajů a o změně některých zákonů, ve znění pozdějších předpisů, shromažďuje a zpracovává jeho osobní údaje, a to za účelem realizace této smlouvy. Nájemce souhlasí s tím, aby pronajímatel ve smyslu ustanovení § 11 zákona č. 101/2000 Sb. shromažďoval a zpracovával o nájemci či jeho statutárních zástupcích údaje v rozsahu jména a příjmení, rodného čísla nebo data narození, bydliště, a to pouze za účelem jejich využití při výkonu práv a povinností dle této smlouvy. Jiné využití se vylučuje.
- 10.5. Nájemce bere na vědomí, že pronajímatel je ve smyslu § 2 odst. 1 zákona č. 106/1999 Sb., o svobodném přístupu k informacím, ve znění pozdějších předpisů, a § 2 odst. 1 zákona č. 340/2015 Sb., o zvláštních podmínkách účinnosti některých smluv, uveřejňování těchto smluv a o registru smluv (zákon o registru smluv), povinným subjektem a souhlasí se zveřejněním této smlouvy. Tento souhlas je poskytován do budoucna na dobu neurčitou pro účely informování veřejnosti o činnosti smluvních stran. Výslovně je pro strany této smlouvy sjednána možnost zpřístupnění či zveřejnění celé této smlouvy v jejím plném znění, jakož i všech úkonů a okolností s touto smlouvou přímo souvisejících, pokud tím nedojde k porušení zákonem stanovené povinnosti mlčenlivosti.
- 10.6. Nájemce není oprávněn zcela ani zčásti postoupit na třetí osobu žádné ze svých práv, ani žádný ze svých závazků plynoucích z této smlouvy, bez předchozího písemného souhlasu pronajímatele. Pronajímatel souhlasí, s ohledem na skutečnost, že mobilní veřejná komunikační síť nájemce pracuje v tzv. sdíleném režimu, že k funkčnosti zařízení a tedy k naplnění účelu této smlouvy je nutné, aby na/v zařízení byly umístěny součástky ve vlastnictví jiných podnikatelů poskytujících veřejně dostupné služby elektronických komunikací ve smyslu zákona č. 127/2005 Sb., o elektronických komunikacích a o změně

některých souvisejících zákonů, přičemž pro účely této smlouvy jsou tyto považovány za součást zařízení a nájemce je k jejich umístění a provozování oprávněn a nese za jejich umístění a provoz plnou zodpovědnost.

10.7. Žádný odkaz v této smlouvě na jakékoli specifické právo nebo opravný prostředek nebude pronajímateli ani nájemci bránit v uplatňování jakéhokoli jiného práva nebo opravného prostředku nebo v podniknutí jakýchkoli opatření, na která má jinak nárok na základě příslušných právních předpisů. Opomenutí pronajímatele nebo nájemce oznámit či jednat při jakémkoli neplnění Smlouvy druhou Stranou neprodleně po jeho výskytu nebo prodleva v uskutečnění jakéhokoli opatření v souvislosti s tímto neplněním neznámá prominutí tohoto neplnění nebo následujících neplnění stejného druhu. Pronajímatel nebo nájemce může oznámit veškerá taková neplnění kdykoliv a může uskutečnit taková opatření, která jsou v souladu s příslušnými právními předpisy a s touto smlouvou. Přijetí nájemného nebo jeho části pronajímatelem od nájemce se nepovažuje za prominutí jakéhokoliv neplnění podle této smlouvy.

10.8. Smluvní strany výslovně prohlašují, že si smlouvu přečetly a s jejím zněním souhlasí.

10.9. Tato smlouva je vyhotovena ve třech stejnopisech, z nichž dva obdrží pronajímatel a jeden nájemce.


10.10. Nedílnou součástí této Smlouvy jsou dále její přílohy, a to:

Příloha č. 1 : *situační zákresy předmětu nájmu*

Příloha č. 2 : *pověření k podpisu*

V Praze dne 18. 6. 2017

V Praze dne 23. června 2017

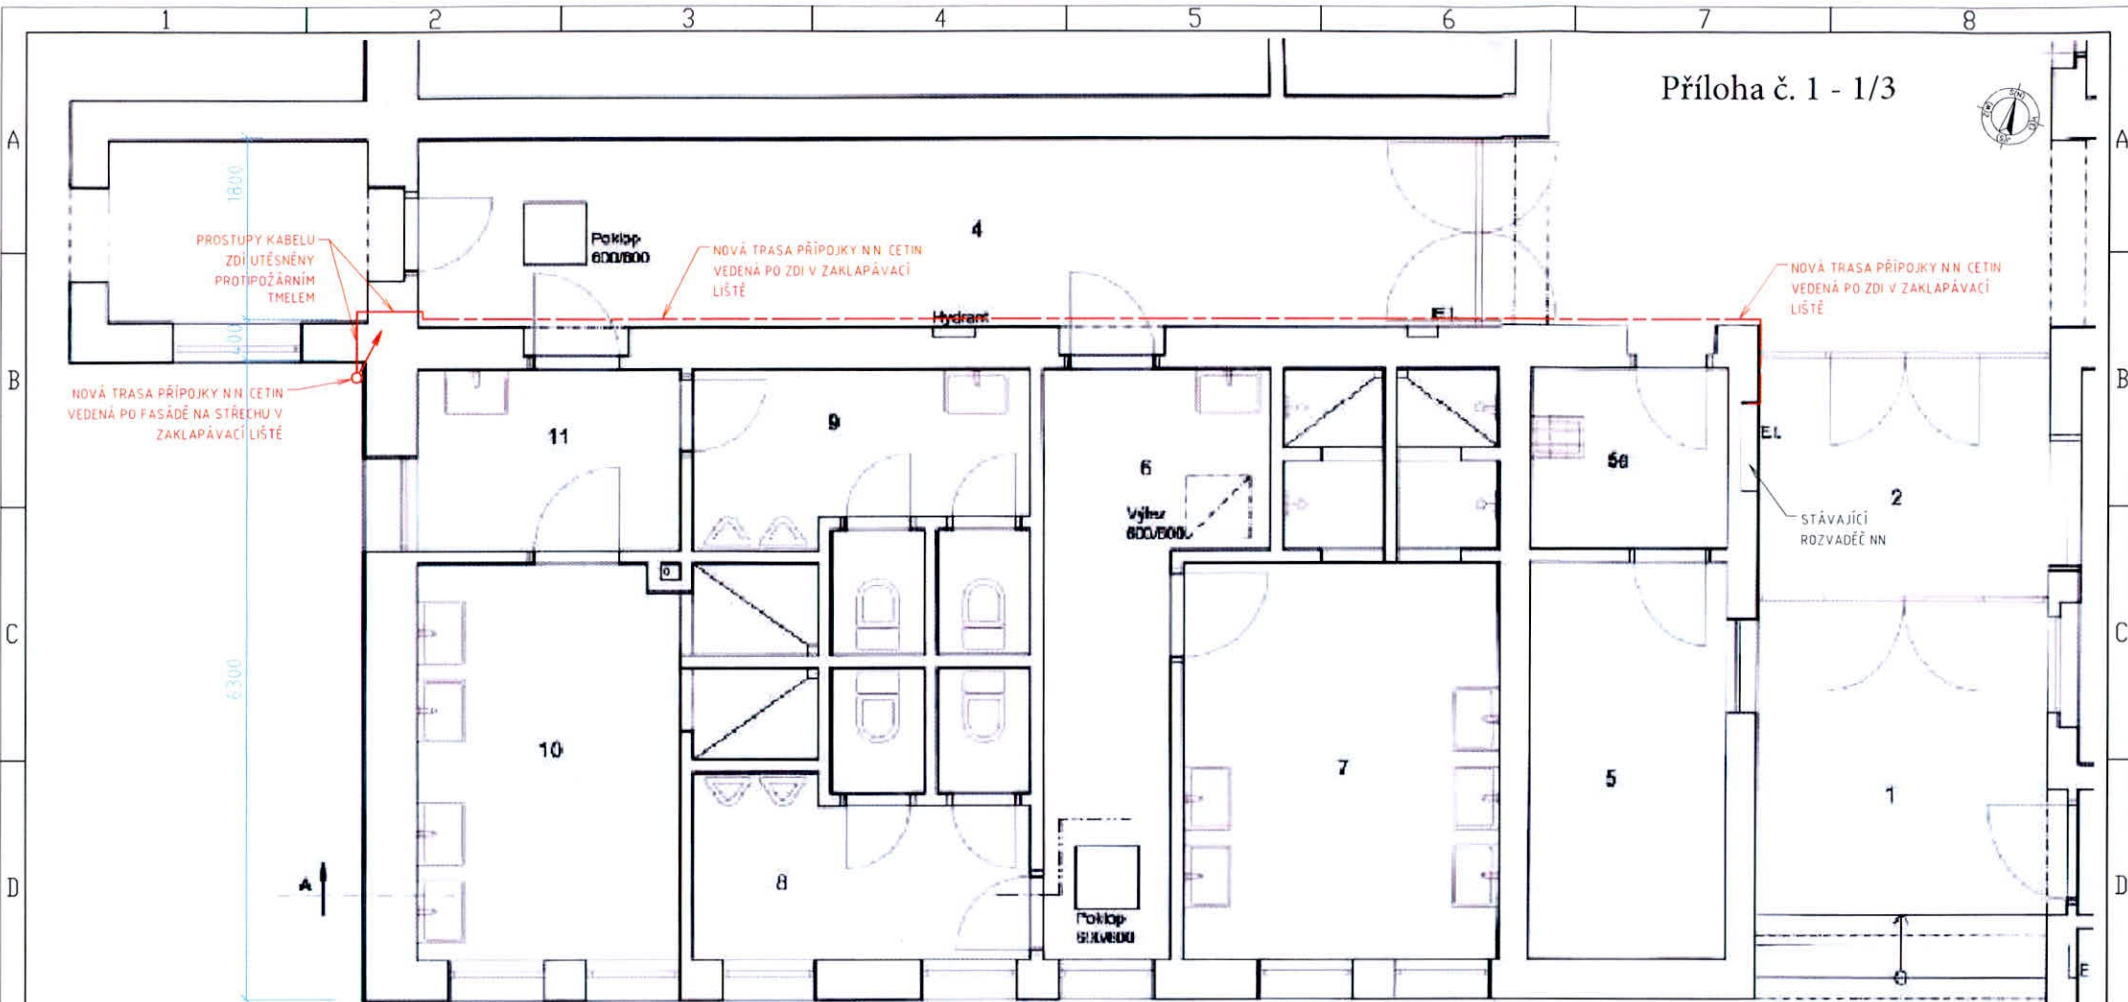


Část CETIN

- montáž 1 ks nové čtyřnožky S1 do jihozápadního rohu střechy
- montáž 2 ks nových vyložení 500 mm na čtyřnožku S1
- montáž 1 ks nového ocelového přístřešku pro outdoor technologii
- montáž kabelového žlabu pro propojení technologie s nosičem
- montáž kabelového žlabu pro vedení přípojky N.N. po střeše
- montáž nového ocelového žebříku pro přístup na střeše
- zřízení nové trasy přípojky N.N. pro technologii CETIN ze stávajícího rozvaděče v 1NP u vstupu do budovy, dále pak chodbou po stěně a po fasádě v zaklapávacích lištách, po střeše pak v novém žlabu. Všechny prostupy zdi utěsnit protipožárním tmelem.
- rozvaděč RT instalovat na ocelový přístřešek technologie
- montáž 1x nové MW 0,3 m dir. TAHVO 286° dle zákresu (navazující projekt)


Část TMCZ

- montáž nových outdoor skříní pro technologii vč. zdroje a AKU do přístřešku
- instalace technologie GSM900+UMTS2100+LTE800 a MW do outdoor skříní
- montáž 2 ks nových antén xxxPol GSM900+UMTS2100+LTE800 na nosič S1
- montáž koaxiálních kabelů (propojení antén s přenosovou technologií)
- montáž 1x nové MW 0,6 m dir. 32047 Orlik_Drazic 290° dle zákresu (konektivita situ)

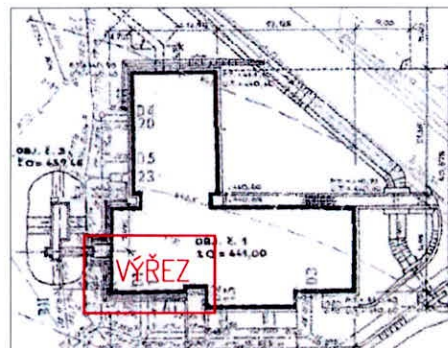


KÓD TMCZ: 343031 IRN 2G: 283190/2016 IRN 3G: 283732/2016 IRN LTE: 283731/2016			
RSK Rádiové systémy a komunikace, spol. s r.o. sídlo: Pod Akáci 60109, 155 00 Praha 5 IČ: 47660716, DIČ: CZ47660716 WWW.RSK.CZ			
VYPRACOVAL Milan Průher		INVESTOR : Česká telekomunikační infrastruktura a.s. CETIN	
KONTRLOVAL Ing. Miroslav Homolka		ČÍSLO PROJEKTU 11510-058450	ČÍSLO RSK -
MÍSTO STAVBY : TA - Bečbné letiště, LZS		FORMAT 1xA3	MĚŘÍTKO 1:50
OBSAH VÝKRESU : PŮDORYS - NOVÝ STAV, 1.NP		STUPEŇ PD studie	ČÍSLO VÝKRESU 3.4a

TABLE_23659

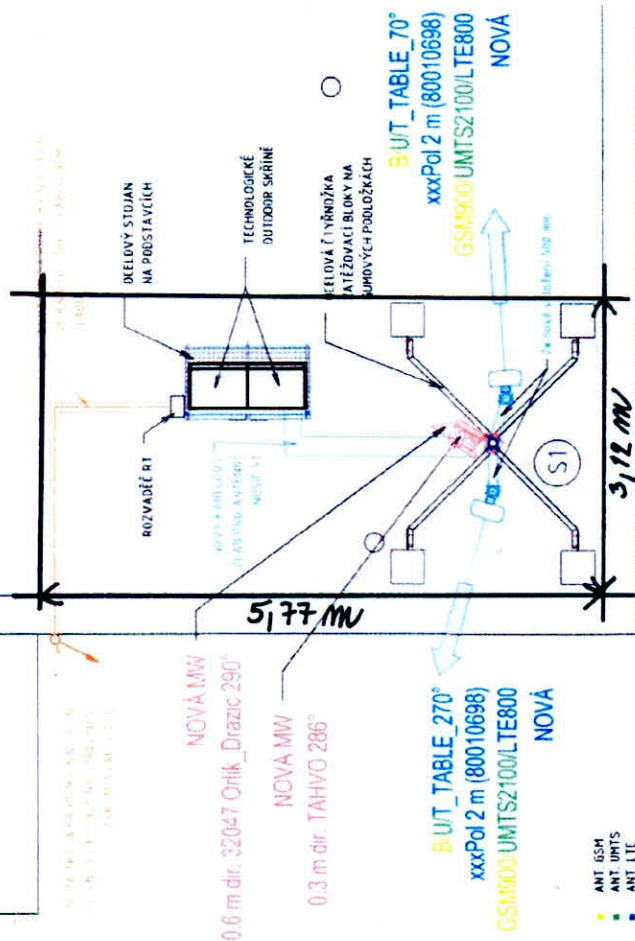

- Část TMC2**
- montáž 1 ks nové čtyřnožky S1 do jihozápadního rohu střechy
 - montáž 2 ks nových vložení 500 mm na čtyřnožku S1
 - montáž 1 ks nového ocelového přístřešku pro outdoor technologii
 - montáž kabelového žlabu pro propojení technologie s nosičem
 - montáž kabelového žlabu pro vedení přípojky NN po střechě
 - montáž nového ocelového žebříku pro přístup na střechu
 - zřízení nové trasy přípojky NN pro technologii CETIN ze stávajícího rozvaděče v 1NP u vstupu do budovy, dále pak chodbou po stěně a po fasádě v zaklapávacích lištách, po střechě pak v novém žlabu. Všechny průstupy dří určímeš protipožárními tělemy
 - rozvaděč RT instalovat na ocelový přístřešek technologie
 - montáž 1x nové MW 0,3 m dir. TAHVO 286°

- Část TMC1**
- montáž nových outdoor skříní pro technologii vč. zdroje a AKU do přístřešku
 - instalace technologie GSM900-UMTS2100-LTE800 a MW do outdoor skříní
 - montáž 2 ks nových antén xxxPol GSM900-UMTS2100-LTE800 na nosič S1
 - montáž koaxiálních kabelů (propojení antén s přenosovou technologií)
 - montáž 1x nové MW 0,6 m dir. 32047 Orlik_Drazic 290° dle zakreslu (konektivita situ)

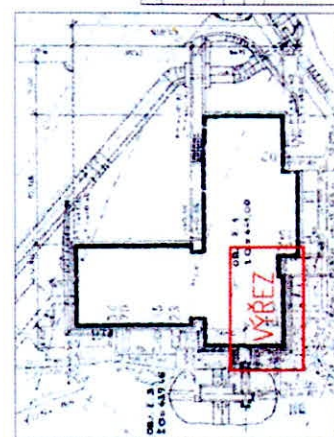

ARSK Architektonická a inženýrská společnost s r.o. Ing. Miroslav Homolka Ing. Miroslav Homolka		INVESTOR Česká telekomunikační infrastruktura a.s. ČESKÝ TELEKOMUNIKAČNÍ ÚŘAD		ČÍSLO ROKA 1:50 ČÍSLO VÝKRESU 3.4b	
VÝKRESOVÁ	MIROSLAV HOMOLKA	ČÍSLO PROJEKTU	11310-0044-G	ČÍSLO ROKA	1:50
KONTROLA	Ing. Miroslav Homolka	STUPĚŇ	1:50	ČÍSLO VÝKRESU	3.4b
MSD STAVBY	JA - BERNI KŘÍŽ, LKS	OBECNÝ VÝKRES	studie	FIDURYS - NOVÝ STAV, STŘECHA	

TABLE_23659

POHLED JIŽNÍ


Příloha č. 1 - 3/3

Část CETIN:

- montáž 1 ks nové čtyřnožky S1 do jihozápadního rohu střechy
- montáž 2 ks nových vyložení 500 mm na čtyřnožku S1
- montáž 1 ks nového ocelového přístřešku pro outdoor technologii
- montáž kabelového žlabu pro propojení technologie s nosičem
- montáž kabelového žlabu pro vedení přípojky N.N. po střeše
- montáž nového ocelového žebříku pro přístup na střechu
- zřízení nové trasy přípojky N.N. pro technologii CETIN ze stávajícího rozvaděče v 1NP u vstupu do budovy, dále pak chodbou po stěně a po fasádě v zaklapávacích lištách, po střeše pak v novém žlabu. Všechny prostupy zdi utěsnit protipožárním tmelem.
- rozvaděč RT instalovat na ocelový přístřešek technologie
- montáž 1x nové MW 0,3 m dir. TAHVO 286° dle zákresu (navazující projekt)

Část TMCZ:

- montáž nových outdoor skříní pro technologii vč. zdroje a AKU do přístřešku
- instalace technologie GSM900+UMTS2100+LTE800 a MW do outdoor skříní
- montáž 2 ks nových antén xxxPol GSM900+UMTS2100+LTE800 na nosič S1
- montáž koaxiálních kabelů (propojení antén s přenosovou technologií)
- montáž 1x nové MW 0,6 m dir. 32047 Orlik_Drazic 290° dle zákresu (konektivita situ)

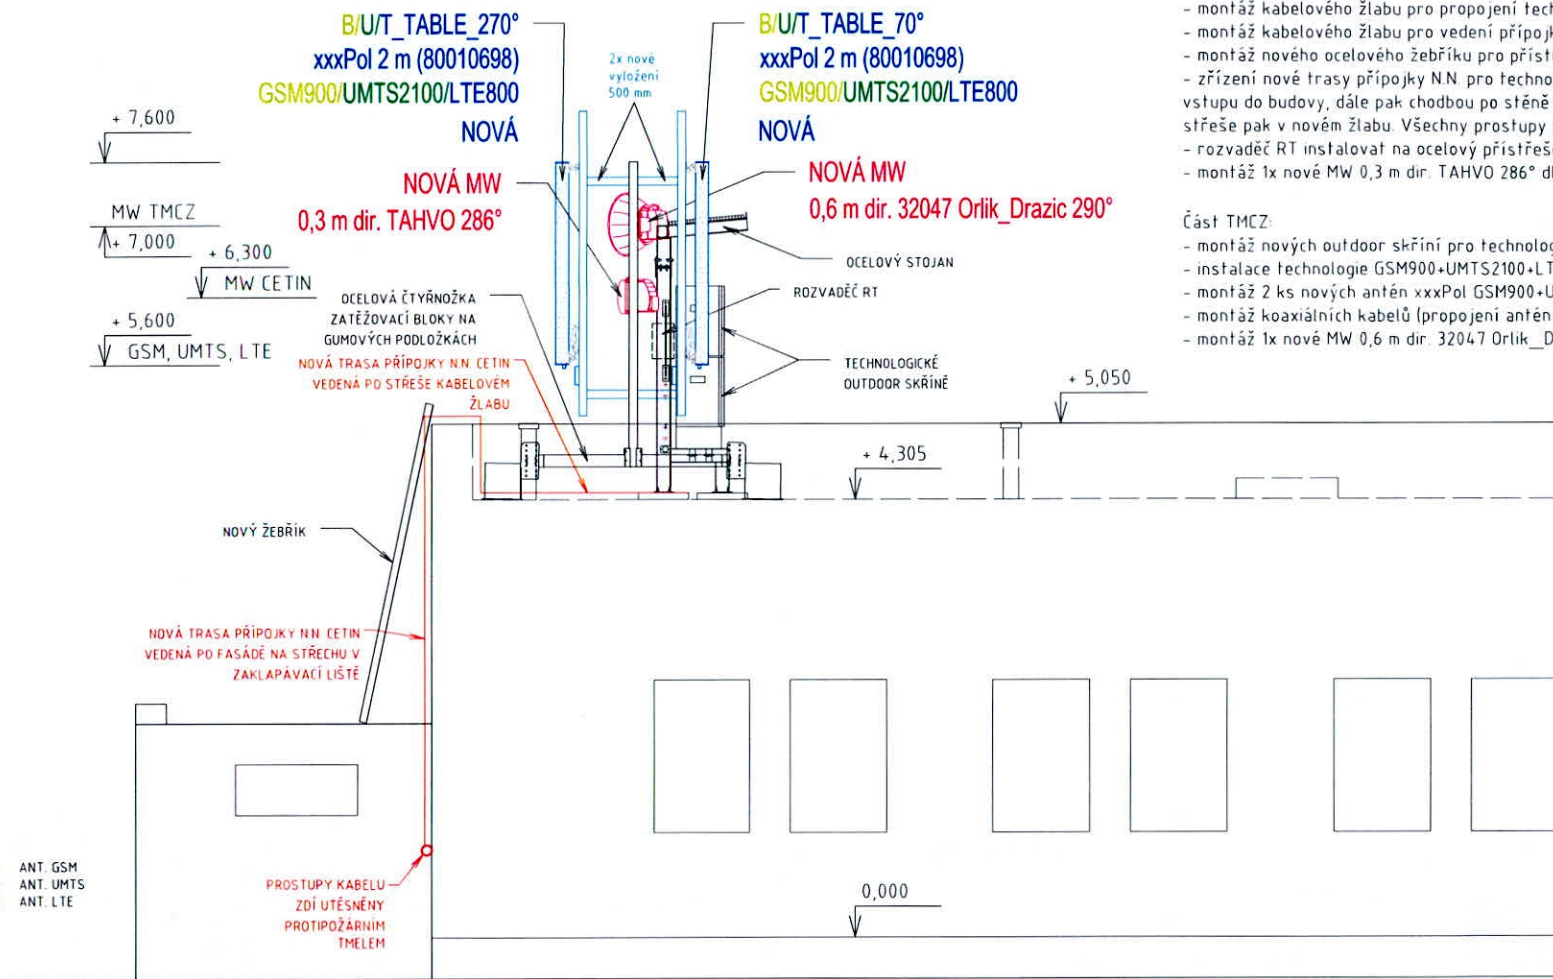

KÓD TMCZ: 343031 IRN 2G: 283190/2016 IRN 3G: 283732/2016 IRN LTE: 283731/2016			
ARSK Radiové systémy a komunikace, spol. s r.o. ofice: Vos Kárm 60169, 155 00 Praha 5 sídlo: Křinec 12, 252 10 Praha - západ IC: 47560710, DIČ: CZ47560716 www.arsk.cz, info@arsk.cz		INVESTOR : Česká telekomunikační infrastruktura a.s. CETIN	
VYPRACOVAL	Milan Průher	ČÍSLO PROJEKTU	11510-058450
KONTROLOVAL	Ing. Miroslav Homolka	FORMÁT	1xA3
MÍSTO STAVBY	TA - Bečnov letiště, LZS	STUPEŇ PD	studie
TABLE_23659		OBSAH VÝKRESU :	ČÍSLO VÝKRESU
		POHLED JIŽNÍ - NOVÝ STAV	3.5



ČESKÁ
TELEKOMUNIKAČNÍ
INFRASTRUKTURA

Příloha č. 2

Evidenční číslo: PŘ/791/2017

POVĚŘENÍ

Česká telekomunikační infrastruktura a.s. se sídlem Olšanská 2681/6, Praha 3, PSČ 130 00, IČ 04084063, zapsaná v obchodním rejstříku vedeném Městským soudem v Praze, spisová značka B 20623 (dále jen „Společnost“), tímto pověřuje

svého zaměstnance pana

Ing. Josefa Pokorného

k tomu, aby za Společnost:

- činil jednání týkající se zřizování a provozování veřejné komunikační sítě ve smyslu zákona č. 127/2005 Sb., o elektronických komunikacích a o změně některých souvisejících zákonů, jednal s příslušnými orgány státní správy a samosprávy, s orgány činnými v trestním řízení, s pojišťovnami a likvidátory škod, stavebními úřady a s vlastníky nemovitostí dotčených výstavbou a provozem veřejné telekomunikační sítě, případně majetkovými správci či uživateli těchto nemovitostí, zastupoval Společnost v souvisejících správních řízeních,
- uzavíral smlouvy o budoucích smlouvách o zřízení věcného břemene dle ustanovení § 1785 a násl. občanského zákoníku a smlouvy o zřízení (nebo zániku) práv odpovídajících věcnému břemenu dle ustanovení § 1257 a násl. občanského zákoníku v návaznosti na ustanovení § 104 odst. 3 zákona č. 127/2005 Sb.,
- podepisoval a podával návrhy na vklad (nebo výmaz) práv odpovídajících věcným břemenům do katastru nemovitostí dle § 6 a násl. zákona č. 256/2013 Sb., o katastru nemovitostí (katastrální zákon) a následně Společnost zastupoval v řízení o povolení vkladu (nebo výmazu) práv odpovídajících věcným břemenům do katastru nemovitostí,
- podepisoval a podával návrhy na zahájení řízení o omezení vlastnického práva k pozemkům a stavbám zřízením věcného břemene rozhodnutím stavebního úřadu ve smyslu § 104 ods.4 zákona č.127/2005 Sb., a § 18 a násl. zákona č. 184/2006 Sb., zákon o vyvlastnění a následně Společnost v těchto řízeních a zřízení věcného břemene zastupoval,
- uzavíral smlouvy o umístění zařízení veřejné komunikační sítě a smlouvy nájemní a podnájemní,
- uzavíral smlouvy o nájmu prostor za účelem umístění komunikačního vedení a zařízení ve vlastnictví Společnosti, např. rozvaděč typu ÚR+SR a kabelové lávky nebo žlaby,
- projednával a uzavíral smlouvy kupní, jejichž předmětem je koupě či prodej veřejné komunikační sítě,
- uzavíral smlouvy o realizaci, jejichž předmětem je provedení překládky veřejné komunikační sítě ve smyslu ustanovení § 104 odst. 17 zák. č.127/2005 (dále jen „Překládka“) Společnosti pro stavebníka bez limitu,

IČO: 04084063, DIČ: CZ04084063

Bankovní spojení: PPF banka, Evropská 2690/17, Praha 6, [redacted]
Česká telekomunikační infrastruktura a. s. se sídlem Olšanská 2681/6, Praha 3, PSČ 130 00,
reg. u Městského soudu v Praze spís. zn. B 20623

www.cetin.cz

s vystavením souhlasí: Petr Holý, ředitel. Provoz sítě

- projednával jiné smlouvy, jejichž předmětem je zajištění všech zákonných předpokladů pro provedení Překládky a dále zajištění práv a zájmů Společnosti, jako vlastníka překládané veřejné komunikační sítě, v souvislosti s provedením Překládky pro stavebníka třetí osobou,
- projednával smlouvy o pronájmu komunikačních vedení v prostorách a majetku jiných subjektů,
- projednával smlouvy o využití podpěr ve vlastnictví třetích osob pro nadzemní komunikační síť Společnosti,
- zastupoval Společnost ve správních řízeních, včetně veškerých rozhodnutích ve věci odvolacího řízení, souvisejících se zajišťováním sítí, poskytováním služeb a provozováním přístrojů elektronických komunikací,
- uzavíral nájemní nebo podnájemní smlouvy na užívání anténních stožárů nebo nosičů (konstrukcí) veřejné komunikační sítě náležející Společnosti za účelem umístění technologických prvků třetí osoby bez možnosti přístupu k síti nebo službám elektronických komunikací Společnosti,

a to vše včetně jednání, která mají za následek změnu nebo ukončení shora uvedených právních vztahů.

Pan Ing. Josef Pokorný je ve výše uvedených záležitostech oprávněn Společnost zavazovat. Maximální hodnota závazku, který může pověřený za Společnost převzít, činí v každém případě částku 1.000.000,- Kč (slovy: jeden milion korun českých).

Dále je oprávněn jednat a uzavírat smlouvy o nájmu nebo nákupu sítí elektronických komunikací od jiných osob, a to vše včetně jednání, která mají za následek změnu nebo ukončení shora uvedených právních vztahů. Maximální hodnota závazku, který může pověřený za Společnost převzít, činí v každém případě částku 5.000.000,- Kč (slovy: pět milionů korun českých),

Finanční limit se posuzuje dle následujících kritérií:

- a) dle konkrétní částky uvedené ve smlouvě, kterou má dle smlouvy jednorázově uhradit Společnost nebo
- b) dle souhrnné částky, kterou se Společnost zavazuje hradit po dobu, po kterou má smlouva trvat nebo po níž smlouvu nelze vypovědět anebo
- c) dle nejvyšší částky připadající na období jakéhokoli 1 roku v průběhu předpokládané platnosti smlouvy.


V případě možnosti rozdílných výkladů se smlouva vždy posuzuje podle výkladu, jehož výsledkem je vyšší částka. Pro účely změn uvedených právních vztahů se za částku pro výpočet finančního limitu dle bodů a), b) a c) považuje částka odpovídající závazku přijatému či novým způsobem upravenému v dodatku ke smlouvě za dobu trvání závazku počínaje účinností dodatku. Pro účely ukončení smluv se za částku pro výpočet finančního limitu dle bodů a), b) a c) považuje částka odpovídající závazku, z něhož v důsledku ukončení smlouvy sešlo.

Dále je oprávněn v této souvislosti činit úkony, včetně přijímání písemností, nezbytné k zabezpečení práv a povinností Společnosti a to na území České republiky.

Toto pověření je platné do 9.2.2018. Jeho platnost rovněž končí ukončením pracovního poměru.


V Praze dne 9.2.2017

Česká telekomunikační infrastruktura a.s.
Představenstvo

 

Ověření – legalizace

Běžné číslo ověřovací knihy: *01/305, 318/2017*

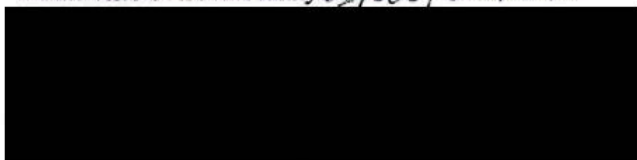

před notářem vlastnoručně podepsali tuto listinu-----
Totožnost byla prokázána platnými úředními průkazy.----
V Praze dne 9.2.2017-----

