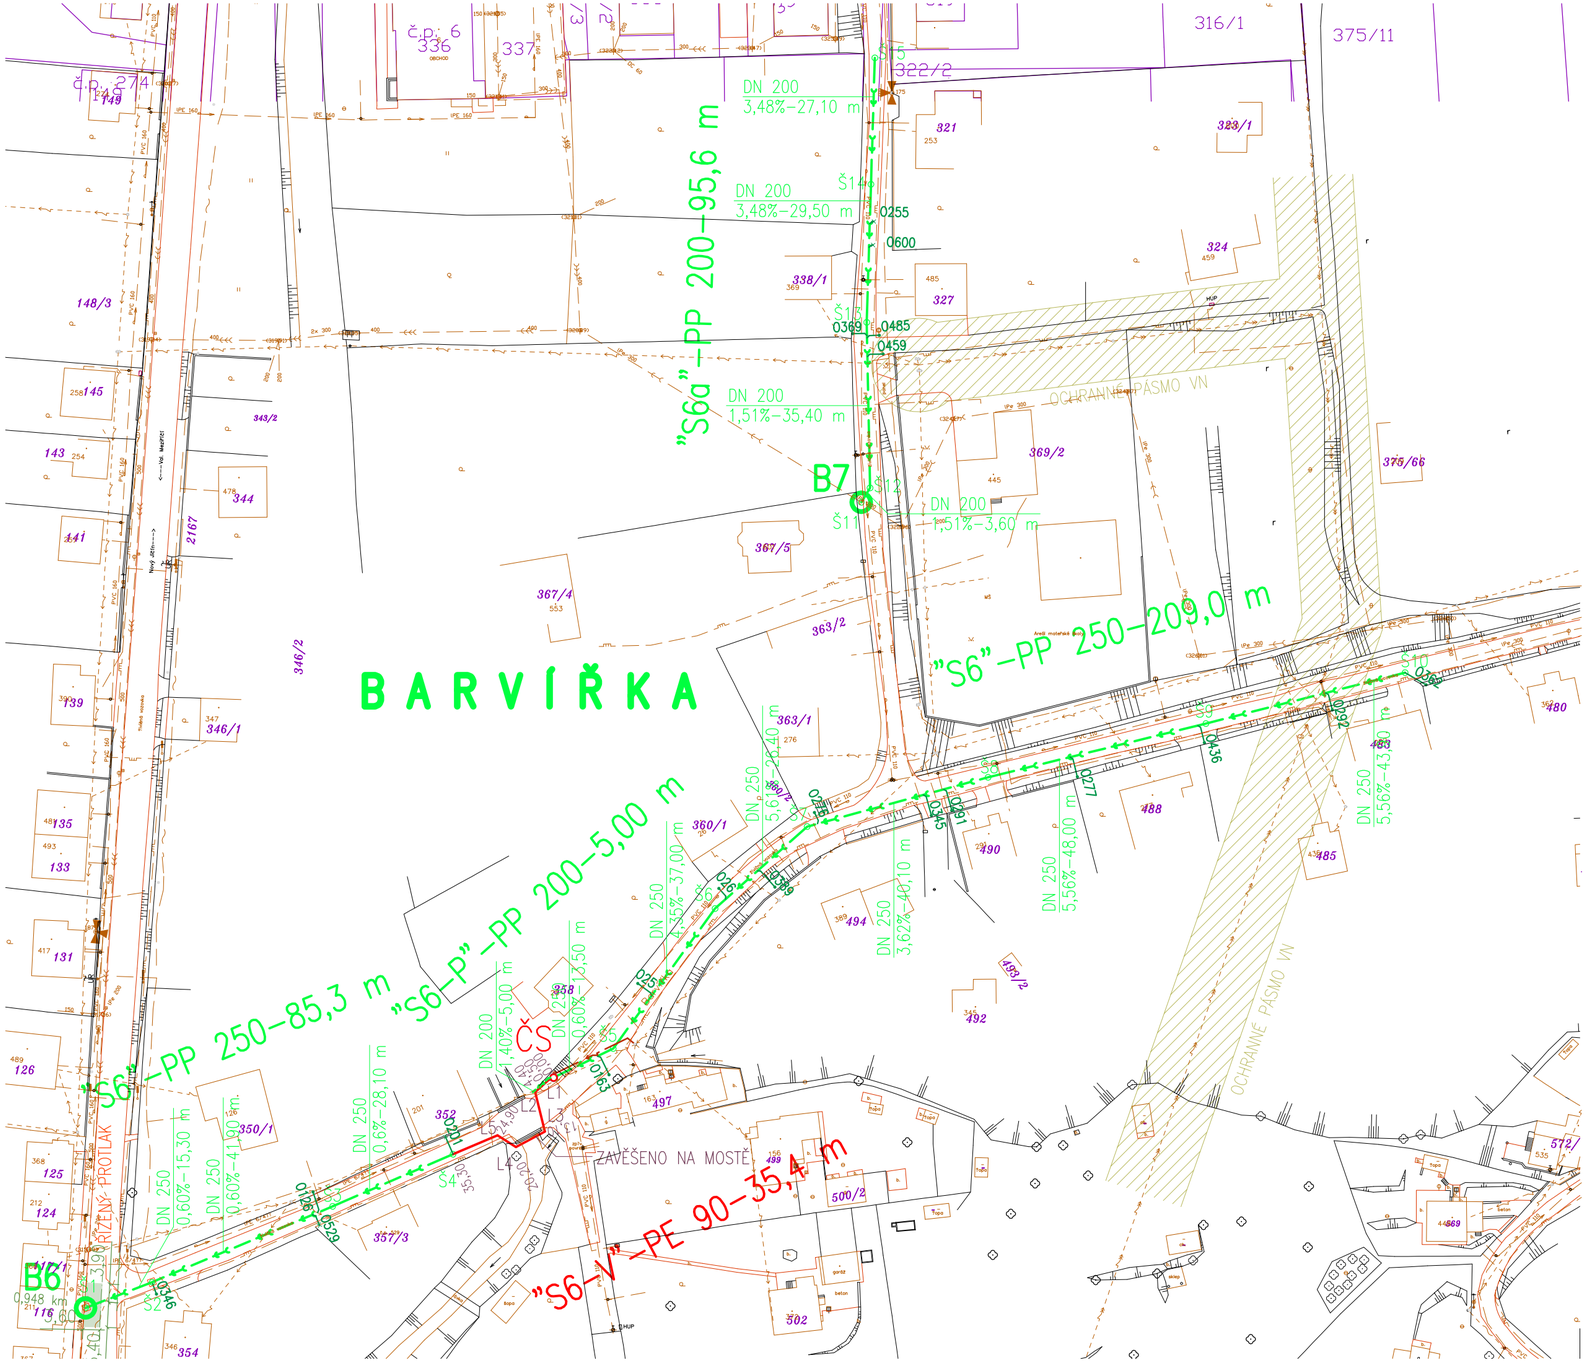

LEGENDA STÁVAJÍCÍCH SÍTÍ

- KANALIZACE SPLAŠKOVÁ
- KANALIZACE JEDNOTNÁ
- KANALIZACE DEŠŤOVÁ
- VODOVOD
- PLYNOVOD
- VTL PLYNOVOD
- VEDENÍ NN
- VEDENÍ VN
- TELECOM NADZEMNÍ
- TELECOM PODZEMNÍ

LEGENDA PROJEKTOVANÝCH SÍTÍ A OBJEKTŮ

- KANALIZACE SPLAŠKOVÁ GRAVITAČNÍ
- KANALIZACE SPLAŠKOVÁ TLAKOVÁ
- ODBOČENÍ SPLAŠKOVÉ KANALIZACE
- PŘÍPOJKA NN PRO ČS
- ČS BLOKOVÁ ČERPACÍ STANICE
- OCHRANNÉ PÁSMO VN
- OPRAVA VOZOVKY

OBRUSNÁ VRSTVA ACO 11+	50 mm	– 34,0m2
LOŽNÍ VRSTVA ACL 22	70 mm	– 11,0 m2
LOŽNÍ VRSTVA ACL 16	120 mm	– 11,0 m2
ŠTĚRKODRŤ	300 mm	– 11,0 m2

Projektant
ING. PAVEL ČUNEK
Vrbenská 245
75701 Valašské Meziříčí
e-mail: ipc.vm@seznam.cz
tel. 571 620 621

Vypracoval
Ing. S. Bartoňová

Zodp. projektant
Ing. S. Bartoňová

Kontroloval
Ing. Pavel Čunek

Stavba

KANALIZACE KRHOVÁ

SO 06 BARVÍŘKA

Název výkresu
SITUACE

Investor	Obec Krhová
Místo stavby	Krhová
Číslo zakázky	1/2016
Stupeň	DSP
Formát	2 x A4
Datum	IV/2017
Měřítko	1:1000
Číslo výkresu	02