

## DODATEK Č. 1

ke Smlouvě o dílo č. SML/56/1130/0011/2024 ze dne 15.01.2024

Dále jen „dodatek“

uzavřený ve smyslu § 2586 a násl. zákona č. 89/2012 Sb., občanského zákoníku, ve znění pozdějších předpisů (dále jen „občanský zákoník“)

### Smluvní strany:

#### 1.1. Objednatel:

##### **Městská část Praha - Zbraslav**

se sídlem Zbraslavské náměstí 464, 156 00 Praha - Zbraslav

zastoupení: Mgr. Kateřina Pavlíková – starostka MČ

IČO: 00241857

bankovní spojení: Česká spořitelna, a.s.

č. ú.: [REDACTED]

(dále jen „Objednatel“)

a

#### 1.2. Zhotovitel:

##### **ATELIER RENO spol.s.r.o.**

se sídlem: Perspektivní 225/2, 10200 Praha 10

za níž jedná: Ing. Jaroslav Malina, jednatel společnosti

IČO: 45796572

bankovní spojení: Česká spořitelna, a.s.

č. ú.: [REDACTED]

(dále jen „Zhotovitel“)

(dále společně jen „smluvní strany“)

Uzavírají tento dodatek Smlouvy o dílo č. SML/56/1130/0011/2024 ze dne 15.01.2024.

#### Úvodní prohlášení:

Smluvní strany dne 15. měsíce ledna a roku 2024 uzavřely smlouvu, jejímž předmětem je zhotovení studie, projektové dokumentace a autorský dozor investičního záměru: „Obnova a doplnění sociálních zařízení v objektu MŠ, Elišky Přemyslovny 592, Praha Zbraslav“.

### Článek I.

#### Předmět dodatku

1. Obě smluvní strany se dohodly na následujících změnách **Smlouvy o dílo** po vzájemné dohodě, a to o práce, dodávky a služby, které nebyly obsaženy v původním závazku ze smlouvy a jsou nezbytné k řádnému dokončení plnění. Předmětná změna nemění celkovou povahu díla a byla způsobena okolnostmi, které byly zjištěny až po uzavření Smlouvy o dílo a po dokončení plnění bodu 1) – Studie stavebního a dispozičního řešení, dle bodu 3.2.1., odstavce A) Smlouvy o dílo.

2. Dotčeným stavebním objektem v rámci tohoto dodatku zůstává budova na adrese U Lékárny 592, 156 00 Praha – Zbraslav k.ú. Zbraslav.

3. Po zjištění nutnosti přesunutí jedné třídy mateřské školy (dále jen MŠ) ze 3.NP do 1.NP byla zpracována samostatná studie dispozičních úprav, do které byly zahrnuty i původně plánované úpravy WC pro jídelnu v 1.NP. Celkové půdorysné řešení 1.NP z této studie je součástí nového zadání a je Přílohou č.1 tohoto Dodatku. Nově se bude akce jmenovat: „Stavební úpravy 1.NP MŠ, Elišky Přemyslovny 592 Praha Zbraslav“.

## Článek II.

### Změny obsažené v dodatku

1. Původní Znění článku: 3.2.1. Zajištění potřebných podkladů pro projektování stavby a poskytnutí souvisejících služeb, tj. zpracování a poskytnutí:

*A) Projekčních prací, a to zejména:*

- 1) *Studie stavebního a dispozičního řešení; (dále též jen „Studie“)*
- 2) *Projektová dokumentace pro stavební řízení s podrobnostmi pro realizaci stavby, včetně potřebných profesí a položkového rozpočtu stavby s výkazem výměr (dále též jen „PDSP“) včetně všech potřebných průzkumů a technické pomoci v zadávacím řízení na výběr zhotovitele stavby;*
- 3) *Komplexní výkon inženýrské činnosti obsahující obstarání potřebných stanovisek a vyjádření orgánů státní správy pro stavební povolení, podání žádosti o stavební povolení a zajištění účasti na všech jednáních směřujících k vydání stavebního povolení.*

*B) Výkon autorského dozoru při realizaci stavby (předpokládaný rozsah plnění 30 hod autorského dozoru při realizaci stavby)*

*(dále společně jen jako „dílo“).*

*Dílo dle článku III. odst. 3.2.1., písm. A) Smlouvy bude realizováno v souladu s požadavky Objednatele dle této Smlouvy. Zhotovitel se zavazuje za podmínek této Smlouvy v rozsahu projektového záměru a podle studie stavby pro Objednatele v rámci provádění díla zpracovat/provést také (součástí díla jsou i níže uvedené činnosti):*

*a) zajištění potřebných podkladů pro zpracování studie stavebního a dispozičního řešení stavby Obnova a doplnění sociálních zařízení v objektu MŠ, Elišky Přemyslovny 592, Praha Zbraslav. Zhotovitel zajistí porovnání předaných podkladů se skutečným stavem a doměření stávajícího stavu tam, kde to bude nutné pro účely dalších projektových prací. Zhotovitel zajistí upřesnění polohy stávajících inženýrských sítí a v případě nutnosti i provedením sond za účelem zjištění polohy sítí, skladby konstrukcí a tyto následně vyhodnotí;*

*b) PDSP pro podání žádosti o vydání Stavebního povolení na stavbu Obnova a doplnění sociálních zařízení v objektu MŠ, Elišky Přemyslovny 592, Praha Zbraslav v rozsahu dle zákona č. 183/2006 Sb., o územním plánování a stavebním řádu (dále jen „Stavební zákon“), v platném znění a s přihlédnutím k plánovaným legislativním změnám dle zákona č. 283/2021 Sb., stavební zákon po nabytí jeho účinnosti (dále jen „Nový stavební zákon“) a prováděcích vyhlášek, zejména vyhlášky č. 503/2006 Sb., o podrobnější úpravě územního rozhodování, územního opatření a stavebního řádu, v platném znění a změnové vyhlášky č. 418/2022 Sb. Součástí dokumentace je rozhodnutí dotčených orgánů podle zvláštních právních předpisů, obstarání závazných stanovisek a jejich zpracování do čistopisu a sepsání žádosti o vydání stavebního povolení tak, aby mohlo být vydáno pravomocné stavební povolení.*

*Není-li to odůvodněno předmětem veřejné zakázky, nesmí zadávací dokumentace obsahovat obchodní firmy, názvy, nebo jména a příjmení, specifická označení zboží a služeb, které platí pro určitou osobu, popřípadě její organizační složku za příznačné, patenty na vynálezy, užité vzory, průmyslové vzory, ochranné známky nebo označení původu, pokud by to vedlo ke zvýhodnění nebo vyloučení určitých dodavatelů nebo určitých výrobků.*

- Výkaz výměr PD pro provádění stavby bude obsahovat vymezení druhu, jakosti a množství požadovaných prací, dodávek, činností a služeb potřebných ke zhotovení stavby a bude podkladem pro zpracování nabídky na dodávku stavby a pod popisem položky bude obsahovat podrobný postup výpočtu množství měrných jednotek. Výkaz výměr PD pro provádění stavby bude součástí všech vyhotovení projektové dokumentace.

- Každá z použitých položek musí obsahovat jednoznačný slovní popis včetně podrobné specifikace, z něhož budou patrné parametry položky a charakter a druh požadovaných prací a dodávek, aby umožnily výběr z nabídky na trhu; dále budou položky obsahovat měrnou jednotku a požadované množství.

- Položkový rozpočet stavby musí být oceněn podle jednotného ceníku stavebních prací v cenové úrovni ne starší roku 2023 a potvrzen autorizovaným projektantem. PD bude obsahovat oceněný a neoceněný položkový rozpočet nákladů stavby ve formátu XLS, nebo XLSX (MS Excel). V položkovém rozpočtu mohou být uvedeny soubory a komplety. Pokud projektant uvede vlastní položky, které nejsou definovány v použité cenové soustavě, uvede jejich přesnou specifikaci a způsob jejich ocenění. Součástí položkového rozpočtu stavby budou také jednotkové ceny stavebních prací, které jsou uvedeny v cenové soustavě ÚRS. Pokud je jednotková cena uvedená projektantem vyšší než jednotková cena uvedená v cenové soustavě, Zhotovitel rozdíl řádně odůvodní. Ceny budou uvedeny bez DPH, u všech položek bude stanovena sazba DPH a uvedena cena včetně DPH.

- Jednotlivé položky uvedené ve výkazu výměr musí být také zaříděny podle Pokynu D – 6 k jednotnému postupu při uplatňování některých ustanovení zákona č. 586/1992 Sb., o daních z příjmů, ve znění pozdějších předpisů.

c) zajištění projektových inženýrských činností (PIČ) pro stavbu Obnova a doplnění sociálních zařízení v objektu MŠ, Elišky Přemyslovny 592, Praha Zbraslav, spočívající v:

- Jednání s dotčenými orgány a účastníky řízení, jehož výsledkem musí být bezrozporná kladná stanoviska k navrženému projektovému řešení;
- Jednání s příslušnými orgány a účastníky řízení ve věci vydání stavebního povolení a zpracování dokumentace pro stavební povolení;
- Podání žádosti o vydání stavebního povolení a inženýrská činnost spojená s vydáním stavebního rozhodnutí příslušné úrovně, tj. jednání s úřady a dotčenými orgány ohledně výstavby, vyřízení všech stanovisek ke stavebnímu povolení a následně i získání pravomocného rozhodnutí dle Stavebního zákona s přihlédnutím k Novému stavebnímu zákonu,
- Vypracování všech potřebných nebo nezbytných písemností (dokumentů a podkladů), jež budou sloužit jako přílohy k žádostem o vydání uvedených správních rozhodnutí;
- Zpracování všech potřebných nebo nezbytných žádostí o vydání správních rozhodnutí, jejich podání v zastoupení Objednatel příslušným správním orgánům a předložení dokladů o podání uvedených žádostí o vydání správních rozhodnutí Objednateli;
- Zpracování všech případných požadavků správních orgánů na doplnění žádostí o vydání správních rozhodnutí, a to včetně provedení všech potřebných nebo nezbytných úprav jednotlivých stupňů PD;
- Předání originálů uvedených správních rozhodnutí opatřených doložkami nabytí právní moci Objednateli; K činnostem dle písm. c) tohoto odstavce Smlouvy bude Zhotoviteli na jeho žádost Objednatel udělena nepřevoditelná plná moc v potřebném rozsahu.

se ruší a nahrazuje tímto zněním:

A) Projekčních prací, a to zejména:

- 1) Studie stavebního a dispozičního řešení; (dále též jen „**Studie**“)
- 2) Projektová dokumentace pro stavební povolení, včetně potřebných profesí (dále též jen „PDSP“)
- 3) Projektová dokumentace pro provedení stavby, včetně potřebných profesí a položkového rozpočtu stavby s výkazem výměr (dále též jen „PDPS“) včetně všech potřebných průzkumů a technické pomoci v zadávacím řízení na výběr zhotovitele stavby;

4) Komplexní výkon inženýrské činnosti obsahující obstarání potřebných stanovisek a vyjádření orgánů státní správy pro stavební povolení, podání žádosti o stavební povolení a zajištění účasti na všech jednáních směřujících k vydání stavebního povolení v rozsahu bodu 1) předmětu plnění.

B) Výkon autorského dozoru při realizaci stavby (předpokládaný rozsah plnění 30 hod autorského dozoru při realizaci stavby)

(dále společně jen jako „dílo“).

Dílo dle článku III. odst. 3.2.1., písm. A) Smlouvy bude realizováno v souladu s požadavky Objednatele dle této Smlouvy. Zhotovitel se zavazuje za podmínek této Smlouvy v rozsahu projektového záměru pro Objednatele v rámci provádění díla zpracovat/provést také (součástí díla jsou i níže uvedené činnosti):

a) zajištění potřebných podkladů pro zpracování projektové dokumentace stavby Stavební úpravy 1.NP v objektu MŠ, Elišky Přemyslovny 592, Praha Zbraslav. Zhotovitel zajistí porovnání podkladů se skutečným stavem a doměření stávajícího stavu tam, kde to bude nutné pro účely dalších projektových prací. Zhotovitel zajistí upřesnění polohy stávajících inženýrských sítí a v případě nutnosti i provedením sond za účelem zjištění polohy sítí, skladby konstrukcí a tyto následně vyhodnotí;

b) PDSP pro podání žádosti o vydání Stavebního povolení na stavbu Stavební úpravy 1.NP v objektu MŠ, Elišky Přemyslovny 592, Praha Zbraslav v rozsahu dle zákona v platném znění č. 283/2021 Sb. (dále jen „Nový stavební zákon“) a prováděcích vyhlášek, zejména vyhlášky č. 503/2006 Sb., o podrobnější úpravě územního rozhodování, územního opatření a stavebního řádu, v platném znění a změnové vyhlášky č. 418/2022 Sb. Součástí dokumentace je rozhodnutí dotčených orgánů podle zvláštních právních předpisů, obstarání závazných stanovisek a jejich zpracování do čístopisu a sepsání žádosti o vydání stavebního povolení tak, aby mohlo být vydáno pravomocné stavební povolení.

c) PDPS pro provedení stavby na stavbu Stavební úpravy 1.NP v objektu MŠ, Elišky Přemyslovny 592, Praha Zbraslav

Není-li to odůvodněno předmětem veřejné zakázky, nesmí zadávací dokumentace obsahovat obchodní firmy, názvy, nebo jména a příjmení, specifická označení zboží a služeb, které platí pro určitou osobu, popřípadě její organizační složku za příznačné, patenty na vynálezy, užité vzory, průmyslové vzory, ochranné známky nebo označení původu, pokud by to vedlo ke zvýhodnění nebo vyloučení určitých dodavatelů nebo určitých výrobků.

- Výkaz výměr PD pro provádění stavby bude obsahovat vymezení druhu, jakosti a množství požadovaných prací, dodávek, činností a služeb potřebných ke zhotovení stavby a bude podkladem pro zpracování nabídky na dodávku stavby a pod popisem položky bude obsahovat podrobný postup výpočtu množství měrných jednotek. Výkaz výměr PD pro provádění stavby bude součástí všech vyhotovení projektové dokumentace.

- Každá z použitých položek musí obsahovat jednoznačný slovní popis včetně podrobné specifikace, z něhož budou patrné parametry položky a charakter a druh požadovaných prací a dodávek, aby umožnily výběr z nabídky na trhu; dále budou položky obsahovat měrnou jednotku a požadované množství.

- Položkový rozpočet stavby musí být oceněn podle jednotného ceníku stavebních prací v cenové úrovni ne starší roku 2023 a potvrzen autorizovaným projektantem. PD bude obsahovat oceněný a neoceněný položkový rozpočet nákladů stavby ve formátu XLS, nebo XLSX (MS Excel). V položkovém rozpočtu mohou být uvedeny soubory a komplety. Pokud projektant uvede vlastní položky, které nejsou

definovány v použité cenové soustavě, uvede jejich přesnou specifikaci a způsob jejich ocenění. Součástí položkového rozpočtu stavby budou také jednotkové ceny stavebních prací, které jsou uvedeny v cenové soustavě ÚRS. Pokud je jednotková cena uvedená projektantem vyšší než jednotková cena uvedená v cenové soustavě, Zhotovitel rozdíl řádně odůvodní. Ceny budou uvedeny bez DPH, u všech položek bude stanovena sazba DPH a uvedena cena včetně DPH.

- Jednotlivé položky uvedené ve výkazu výměr musí být také zaříděny podle Pokynu D – 6 k jednotnému postupu při uplatňování některých ustanovení zákona č. 586/1992 Sb., o daních z příjmů, ve znění pozdějších předpisů.

d) zajištění projektových inženýrských činností pro stavbu Stavební úpravy 1.NP v objektu MŠ, Elišky Přemyslovny 592, Praha Zbraslav spočívá v:

- Jednání s dotčenými orgány a účastníky řízení, jehož výsledkem musí být bezrozporná kladná stanoviska k navrženému projektovému řešení;
- Jednání s příslušnými orgány a účastníky řízení ve věci vydání stavebního povolení a zpracování dokumentace pro stavební povolení;
- Podání žádosti o vydání stavebního povolení a inženýrská činnost spojená s vydáním stavebního rozhodnutí příslušné úrovně, tj. jednání s úřady a dotčenými orgány ohledně výstavby, vyřízení všech stanovisek ke stavebnímu povolení a následně i získání pravomocného rozhodnutí dle Stavebního zákona s přihlédnutím k Novému stavebnímu zákonu,
- Vypracování všech potřebných nebo nezbytných písemností (dokumentů a podkladů), jež budou sloužit jako přílohy k žádostem o vydání uvedených správních rozhodnutí;
- Zpracování všech potřebných nebo nezbytných žádostí o vydání správních rozhodnutí, jejich podání v zastoupení Objednatele příslušným správním orgánům a předložení dokladů o podání uvedených žádostí o vydání správních rozhodnutí Objednateli;
- Zpracování všech případných požadavků správních orgánů na doplnění žádostí o vydání správních rozhodnutí, a to včetně provedení všech potřebných nebo nezbytných úprav jednotlivých stupňů PD;
- Předání originálů uvedených správních rozhodnutí opatřených doložkami nabytí právní moci Objednateli;

K činnostem dle písm. d) tohoto odstavce Smlouvy bude Zhotoviteli na jeho žádost Objednatelům udělena nepřevoditelná plná moc v potřebném rozsahu.

## 2. Původní Znění článku: 4.2. Zhotovitel provede dílo v následujících termínech:

a) *Jednotlivé části díla dle článku III odst. 3.2.1. budou provedeny v těchto termínech:*

- 1) *Studie stavebního a dispozičního řešení  
nejpozději do 2 týdnů od uzavření Smlouvy;*
- 2) *Projektová dokumentace pro stavební řízení s podrobnostmi pro realizaci stavby  
nejpozději do 10 týdnů od odsouhlasení bodu 1) Studie*
- 3) *Zajištění stavebního povolení  
nejpozději do 12 týdnů od předání a převzetí plnění bodu 2)*

b) *dílo dle článku III. odst. 3.2.8 (Autorský dozor na stavbě).*

- *ode dne předání a převzetí staveniště předmětné stavby Objednatelům do dne, kdy kolaudační*

*rozhodnutí předmětné stavby nabude právní moci; dílo dle tohoto ustanovení bude vykonáváno v pravidelných termínech stanovených Objednatel a mimořádně i mimo tyto termíny, na pokyn Objednatele.*

se ruší a nahrazuje tímto zněním:

a) Jednotlivé části díla dle článku III odst. 3.2.1. budou provedeny v těchto termínech:

- 1) Studie stavebního a dispozičního řešení  
**nejpozději do 2 týdnů od uzavření Smlouvy;**
- 2) Projektová dokumentace pro stavební řízení  
**nejpozději do 30.01.2025;**
- 3) Projektová dokumentace pro provedení stavby  
**nejpozději do 30.03.2025;**
- 4) Zajištění stavebního povolení  
**nejpozději do 30.05.2025**

b) dílo dle článku III. odst. 3.2.8 (Autorský dozor na stavbě).

- **ode dne předání a převzetí staveniště předmětné stavby Objednatel do dne, kdy kolaudační rozhodnutí předmětné stavby nabude právní moci; dílo dle tohoto ustanovení bude vykonáváno v pravidelných termínech stanovených Objednatel a mimořádně i mimo tyto termíny, na pokyn Objednatele.**

3. Původní Znění článku: 5.3. :

*Cena díla za provedení PDSP, dle čl. III. odst. 3.2.1. odstavec A 2) této smlouvy činí:*

113.600,00 Kč bez DPH  
23.856,00 Kč 21 % DPH  
137.456,00 Kč včetně DPH

se ruší a nahrazuje tímto zněním:

5.3.a. Cena díla za provedení DPSP, dle čl. III. odst. 3.2.1. odstavec A 2) této smlouvy činí:

**151.760,00 Kč bez DPH**  
**31.869,60 Kč 21 % DPH**  
**183.629,60 Kč včetně DPH**

5.3.b. Cena díla za provedení PDPS, dle čl. III. odst. 3.2.1. odstavec A 3) této smlouvy činí:

**143.920,00 Kč bez DPH**  
**30.223,20 Kč 21 % DPH**  
**174.143,20 Kč včetně DPH**

5.3.c. Cena díla za zajištění stavebního povolení, dle čl. III. odst. 3.2.1. odstavec A 4) této smlouvy činí:

**59.620,00 Kč bez DPH**

**12.520,20 Kč 21 % DPH**

**72.140,20 Kč včetně DPH**

### **III.**

#### **Závěrečná ustanovení**

1. Ostatní ustanovení smlouvy zůstávají beze změn.

2. Tento dodatek nabývá platnosti dnem podpisu oprávněných smluvních stran. Tento dodatek podléhá povinnosti zveřejnění dle zákona č. 340/2015 Sb., o zvláštních podmínkách účinnosti některých smluv, uveřejňování těchto smluv a o registru smluv (zákon o registru smluv). Smluvní strany se dohodly, že uveřejnění v registru smluv včetně uvedení metadat provede objednatel.

3. Tento dodatek může být vyhotovena v elektronické podobě s připojenými elektronickými podpisy smluvních stran. V takovém případě každá ze smluvních stran prohlašuje, že tuto smlouvu podepsala osoba, která jedná jejím jménem, a která má právo připojit uznávaný, resp. v případě objednatele kvalifikovaný, elektronický podpis, který splňuje požadavky ust. § 6 odst. 2 zákona č. 279/2016 Sb., o službách vytvářejících důvěru pro elektronické transakce, v platném znění, a že v případě, kdy byl elektronický dokument podepsán způsobem podle ust. § 5 téhož zákona, byl tento dokument opatřen elektronickým časovým razítkem podle ust. § 11 zákona.

Pro případ, že by tato smlouva byla uzavřena v listinné podobě platí, že smlouva bude vyhotovena ve třech stejnopisech, každý s platností originálu, kdy dvě vyhotovení obdrží objednatel a jedno zhotovitel. Každý stejnopis Smlouvy bude obsahovat pevně připojené přílohy nebo volné – na technickém nosiči dat (bude podepsán permafixem), bude smluvními stranami parafována každá strana těchto dokumentů s výjimkou poslední strany Smlouvy (bez příloh), kde bude Smlouva podepsána osobami oprávněnými jednat za smluvní strany.

4. Práva a povinnosti neupravené tímto dodatkem se řídí příslušnými ustanoveními občanského zákoníku a ostatních právních předpisů platných a účinných v době realizace předmětu díla.

5. Smluvní strany shodně prohlašují, že si tento dodatek před jeho podepsáním přečetly, že byl uzavřen po vzájemném projednání podle jejich pravé a svobodné vůle určitě, vážně a srozumitelně, nikoliv v tísní nebo za nápadně nevýhodných podmínek a jeho autentičnost stvrzují svými podpisy.

6. Zhotovitel bezvýhradně souhlasí se zveřejněním své identifikace a tohoto dodatku, včetně dohodnuté ceny. Zhotovitel bere na vědomí, že text dodatku smlouvy je veřejně přístupnou listinou ve smyslu zákona č. 106/1999 Sb., o svobodném přístupu k informacím, ve znění pozdějších předpisů, a že objednatel jako povinný subjekt má povinnost na žádost žadatele poskytnout informace o tomto smluvním vztahu včetně poskytnutí kopie dodatku smlouvy.

Příloha č. 1 - půdorysné řešení 1.NP


O uzavření tohoto dodatku rozhodla Rada městské části Praha – Zbraslav na svém jednání dne 04.12.2024 usnesením č. R 46 875 24.

Objednatel  
Praha – Zbraslav, dne


Zhotovitel  
ATELIER RENO spol.s.r.o., dne

.....  
Mgr. Kateřina Pavlíková  
starostka městské části

.....  
Ing. Jaroslav Malina  
jednatel společnosti

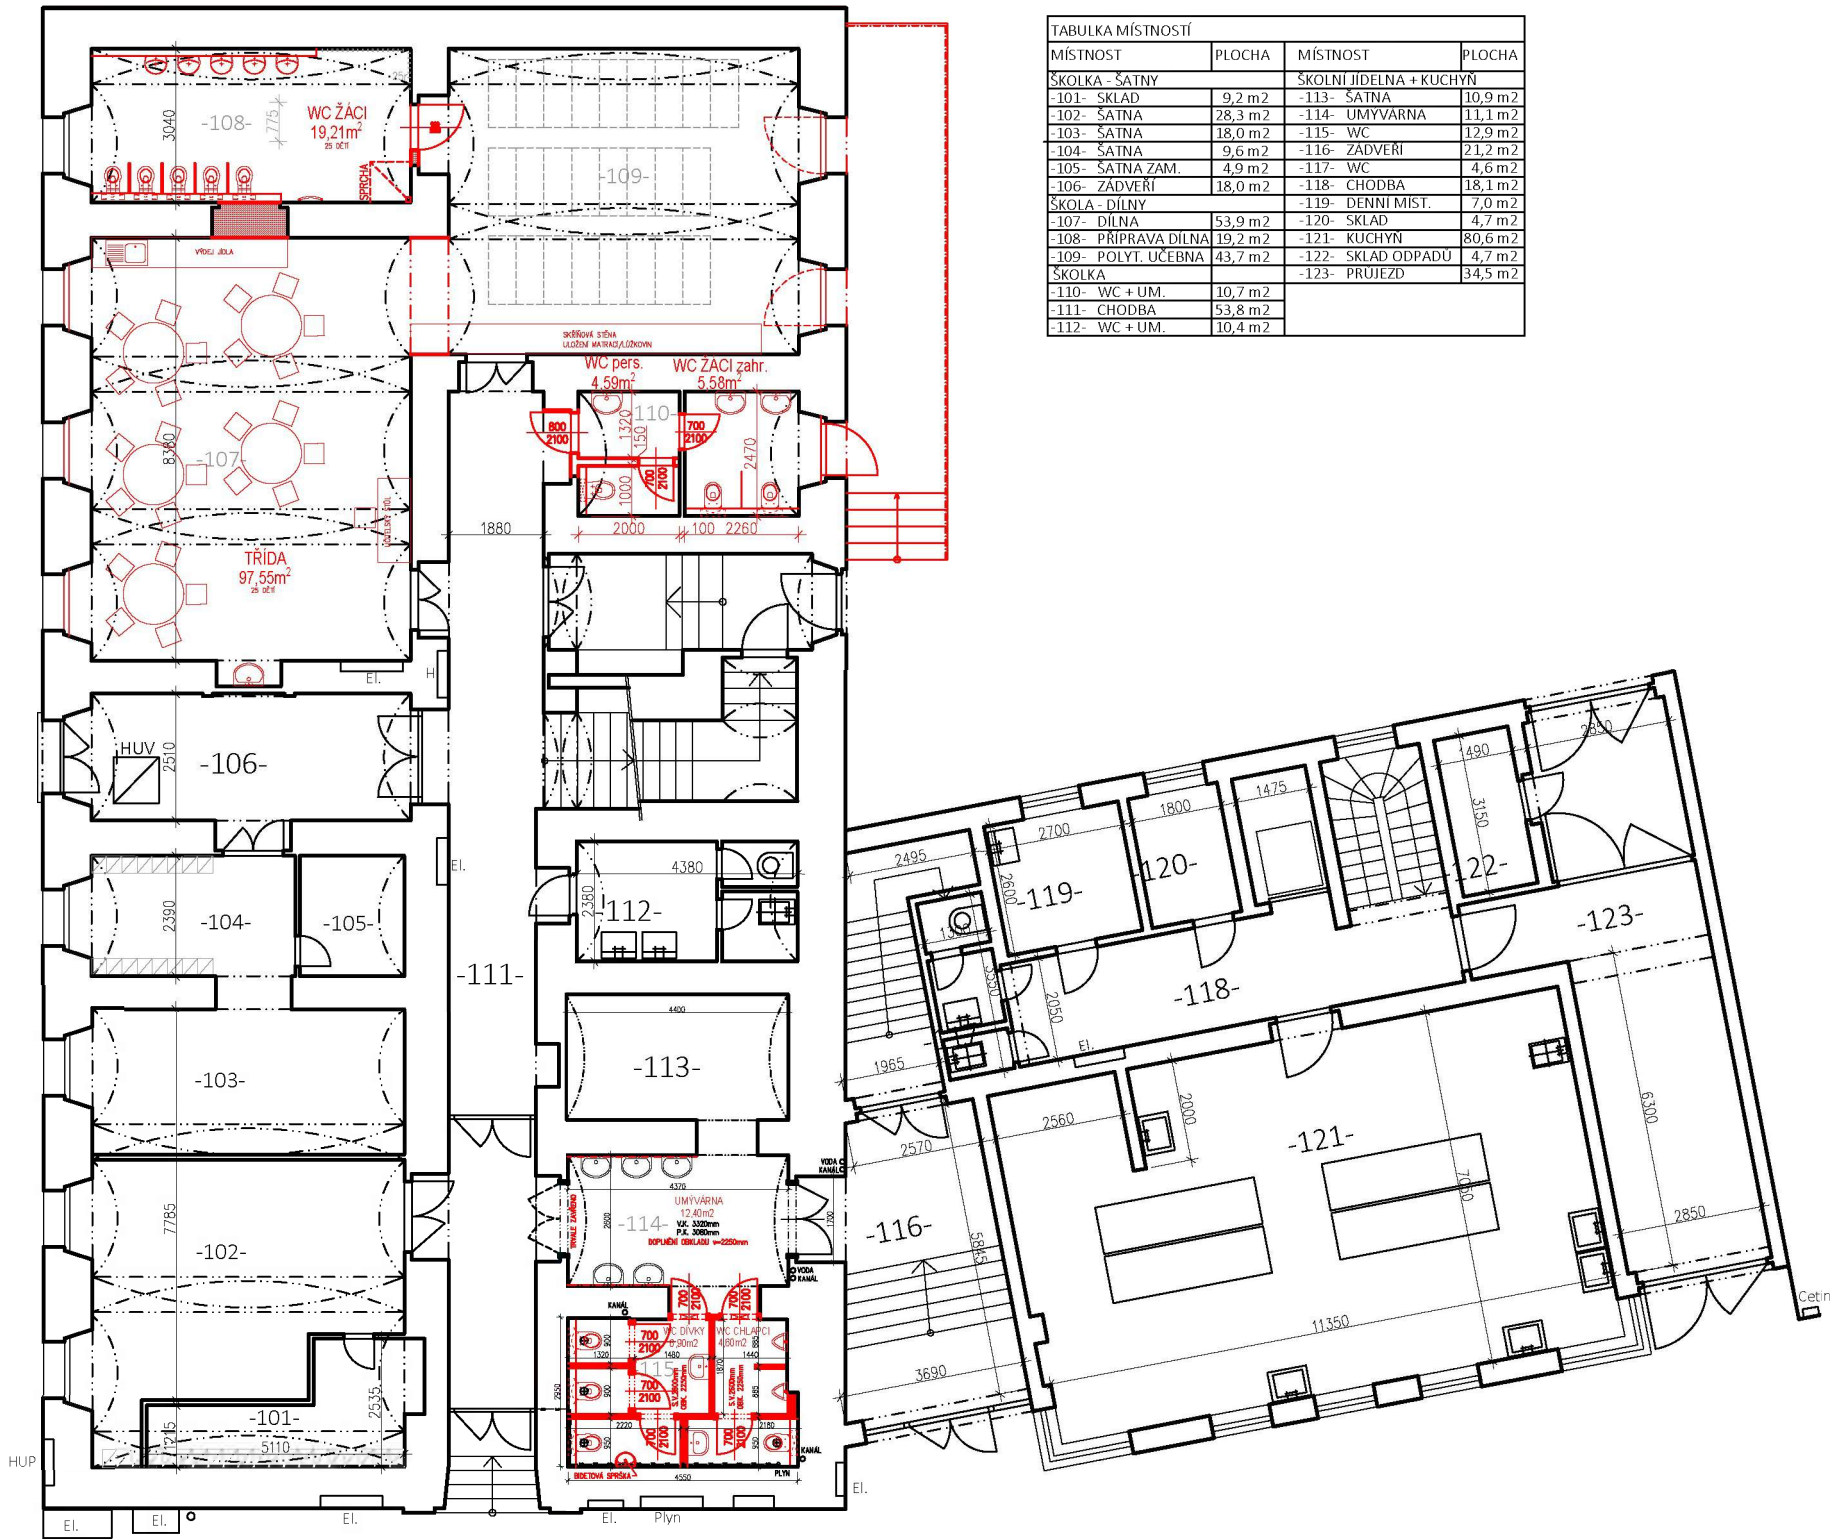

| TABULKA MÍSTNOSTÍ    |                     |                         |                     |
|----------------------|---------------------|-------------------------|---------------------|
| MÍSTNOST             | PLOCHA              | MÍSTNOST                | PLOCHA              |
| SKOLKA - ŠATNY       |                     | ŠKOLNÍ JIDELNA + KUCHYŇ |                     |
| -101- SKLAD          | 9,2 m <sup>2</sup>  | -113- ŠATNA             | 10,9 m <sup>2</sup> |
| -102- ŠATNA          | 28,3 m <sup>2</sup> | -114- UMYVARNÁ          | 11,1 m <sup>2</sup> |
| -103- ŠATNA          | 18,0 m <sup>2</sup> | -115- WC                | 12,9 m <sup>2</sup> |
| -104- ŠATNA          | 9,6 m <sup>2</sup>  | -116- ZADVERÍ           | 21,2 m <sup>2</sup> |
| -105- ŠATNA ZAM.     | 4,9 m <sup>2</sup>  | -117- WC                | 4,6 m <sup>2</sup>  |
| -106- ZADVERÍ        | 18,0 m <sup>2</sup> | -118- CHODBA            | 18,1 m <sup>2</sup> |
| ŠKOLA - DÍLNY        |                     | -119- DENNÍ MÍST.       | 7,0 m <sup>2</sup>  |
| -107- DÍLNA          | 53,9 m <sup>2</sup> | -120- SKLAD             | 4,7 m <sup>2</sup>  |
| -108- PŘÍPRAVA DÍLNA | 19,2 m <sup>2</sup> | -121- KUCHYŇ            | 80,6 m <sup>2</sup> |
| -109- POLYT. UČEBNA  | 43,7 m <sup>2</sup> | -122- SKLAD ODPADU      | 4,7 m <sup>2</sup>  |
| SKOLKA               |                     | -123- PRUJEZD           | 34,5 m <sup>2</sup> |
| -110- WC + UM.       | 10,7 m <sup>2</sup> |                         |                     |
| -111- CHODBA         | 53,8 m <sup>2</sup> |                         |                     |
| -112- WC + UM.       | 10,4 m <sup>2</sup> |                         |                     |

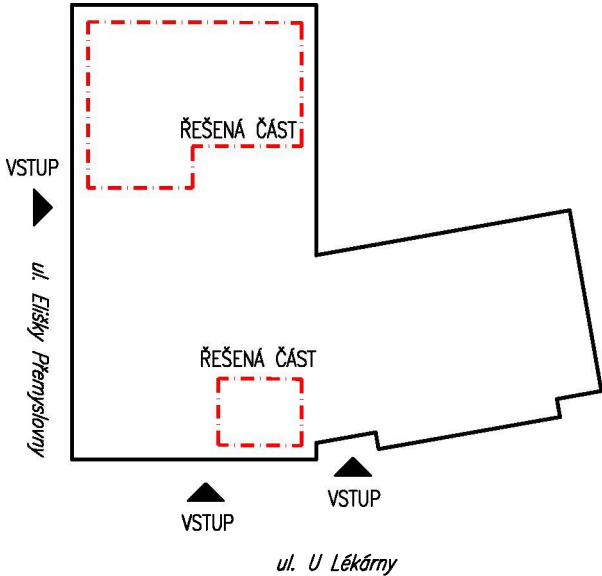

Studie proveditelnosti MŠ E. Přemyslovny  
U Lékárny 592, 156 00 Praha 5 - Zbraslav

INVESTOR Městská část Praha - Zbraslav  
Zbraslavské náměstí 464, 156 00 Praha 5 - Zbraslav

VYPRACOVAL ATELIER RENO spol.s.r.o.  
Václavská 10, 120 00 Praha 2  
IČ: 45796572

Ing. Jaroslav Malina  
jaroslav.malina@atelierreno.cz  
+420 606 224 187

|                  |                                |
|------------------|--------------------------------|
| STUPEŇ           | STUDIE                         |
| DATUM ZPRACOVÁNÍ | 10/2024                        |
| MĚŘÍTKO          | 1:150                          |
| NÁZEV VÝKRESU    | PŮDORYS 1.NP - NAVRHOVANÝ STAV |

ČÍSLO PARÉ ČÍSLO VÝKRESU

## Doložka z konverze dokumentu do listinné podoby – z moci úřední

Dokument Dodatek č. 1 ke SOD 56 - Zbraslav - U Lékárny 592 - Úprava 1. NP.pdf vznikl převedením elektronického dokumentu do listinného dokumentu pod pořadovým číslem 168982230-474964-241209151205. Vzniklý dokument obsahem odpovídá vstupnímu dokumentu. Počet stran dokumentu: 9

Vstupní dokument byl:

podepsán kvalifikovaným elektronickým podpisem. Ověření podpisu 09.12.2024 15:12:24. Podpis byl shledán platným a integrity dokumentu nebyla porušena nebo jinak změněna. Ověření platnosti kvalifikovaného certifikátu pro elektronický podpis bylo provedeno vůči zveřejněnému seznamu zneplatněných certifikátů vydanému k datu 09.12.2024 14:40:46. Údaje o kvalifikovaném elektronickém podpisu: číslo kvalifikovaného certifikátu pro elektronický podpis 01 67 0F 3B, který byl vydán kvalifikovaným poskytovatelem služeb vytvářejících důvěru PostSignum Qualified CA 4, Česká pošta, s.p. pro podepisující osobu Mgr. Kateřina Pavlíková, 61, Městská část Praha-Zbraslav. Elektronický podpis nebyl označen časovým razítkem.

podepsán zaručeným elektronickým podpisem založeným na certifikátu vydaném kvalifikovaným poskytovatelem. Ověření podpisu 09.12.2024 15:12:24. Podpis byl shledán platným a integrity dokumentu nebyla porušena nebo jinak změněna. Ověření platnosti certifikátu bylo provedeno vůči zveřejněnému seznamu zneplatněných certifikátů vydanému k datu 09.12.2024 14:40:46. Údaje o zaručeném elektronickém podpisu: číslo kvalifikovaného certifikátu 01 66 52 41, který byl vydán kvalifikovaným poskytovatelem PostSignum Qualified CA 4, Česká pošta, s.p. pro podepisující osobu Ing. Jaroslav Malina, 1, Václavská 1690/10, ATELIER RENO. Elektronický podpis nebyl označen časovým razítkem.

Dokument obsahuje vizualizace podpisů č.: 1, 2.


Konverzi provedl subjekt: Městská část Praha-Zbraslav, IČ: 00241857

Pracoviště: Městská část Praha-Zbraslav

Datum vyhotovení: 09.12.2024

Jméno, příjmení a podpis úředníka: [REDACTED]

Otisk úředního razítka:

 

168982230-474964-241209151205

### Poznámka:

V době od uveřejnění seznamu zneplatněných certifikátů, vůči kterému byla ověřována platnost certifikátu 01 66 52 41, do provedení konverze dokumentů mohlo dojít k zneplatnění certifikátu.

V době od uveřejnění seznamu zneplatněných certifikátů, vůči kterému byla ověřována platnost certifikátu 01 67 0F 3B, do provedení konverze dokumentů mohlo dojít k zneplatnění certifikátu.

Konverzi dokumentu se nepotvrzuje správnost a pravdivost údajů obsažených v dokumentu a jejich soulad s právními předpisy. Kontrolu doložky lze provést v centrální evidenci doložek na adrese <https://www.czechpoint.cz/overovacidoložky>.