



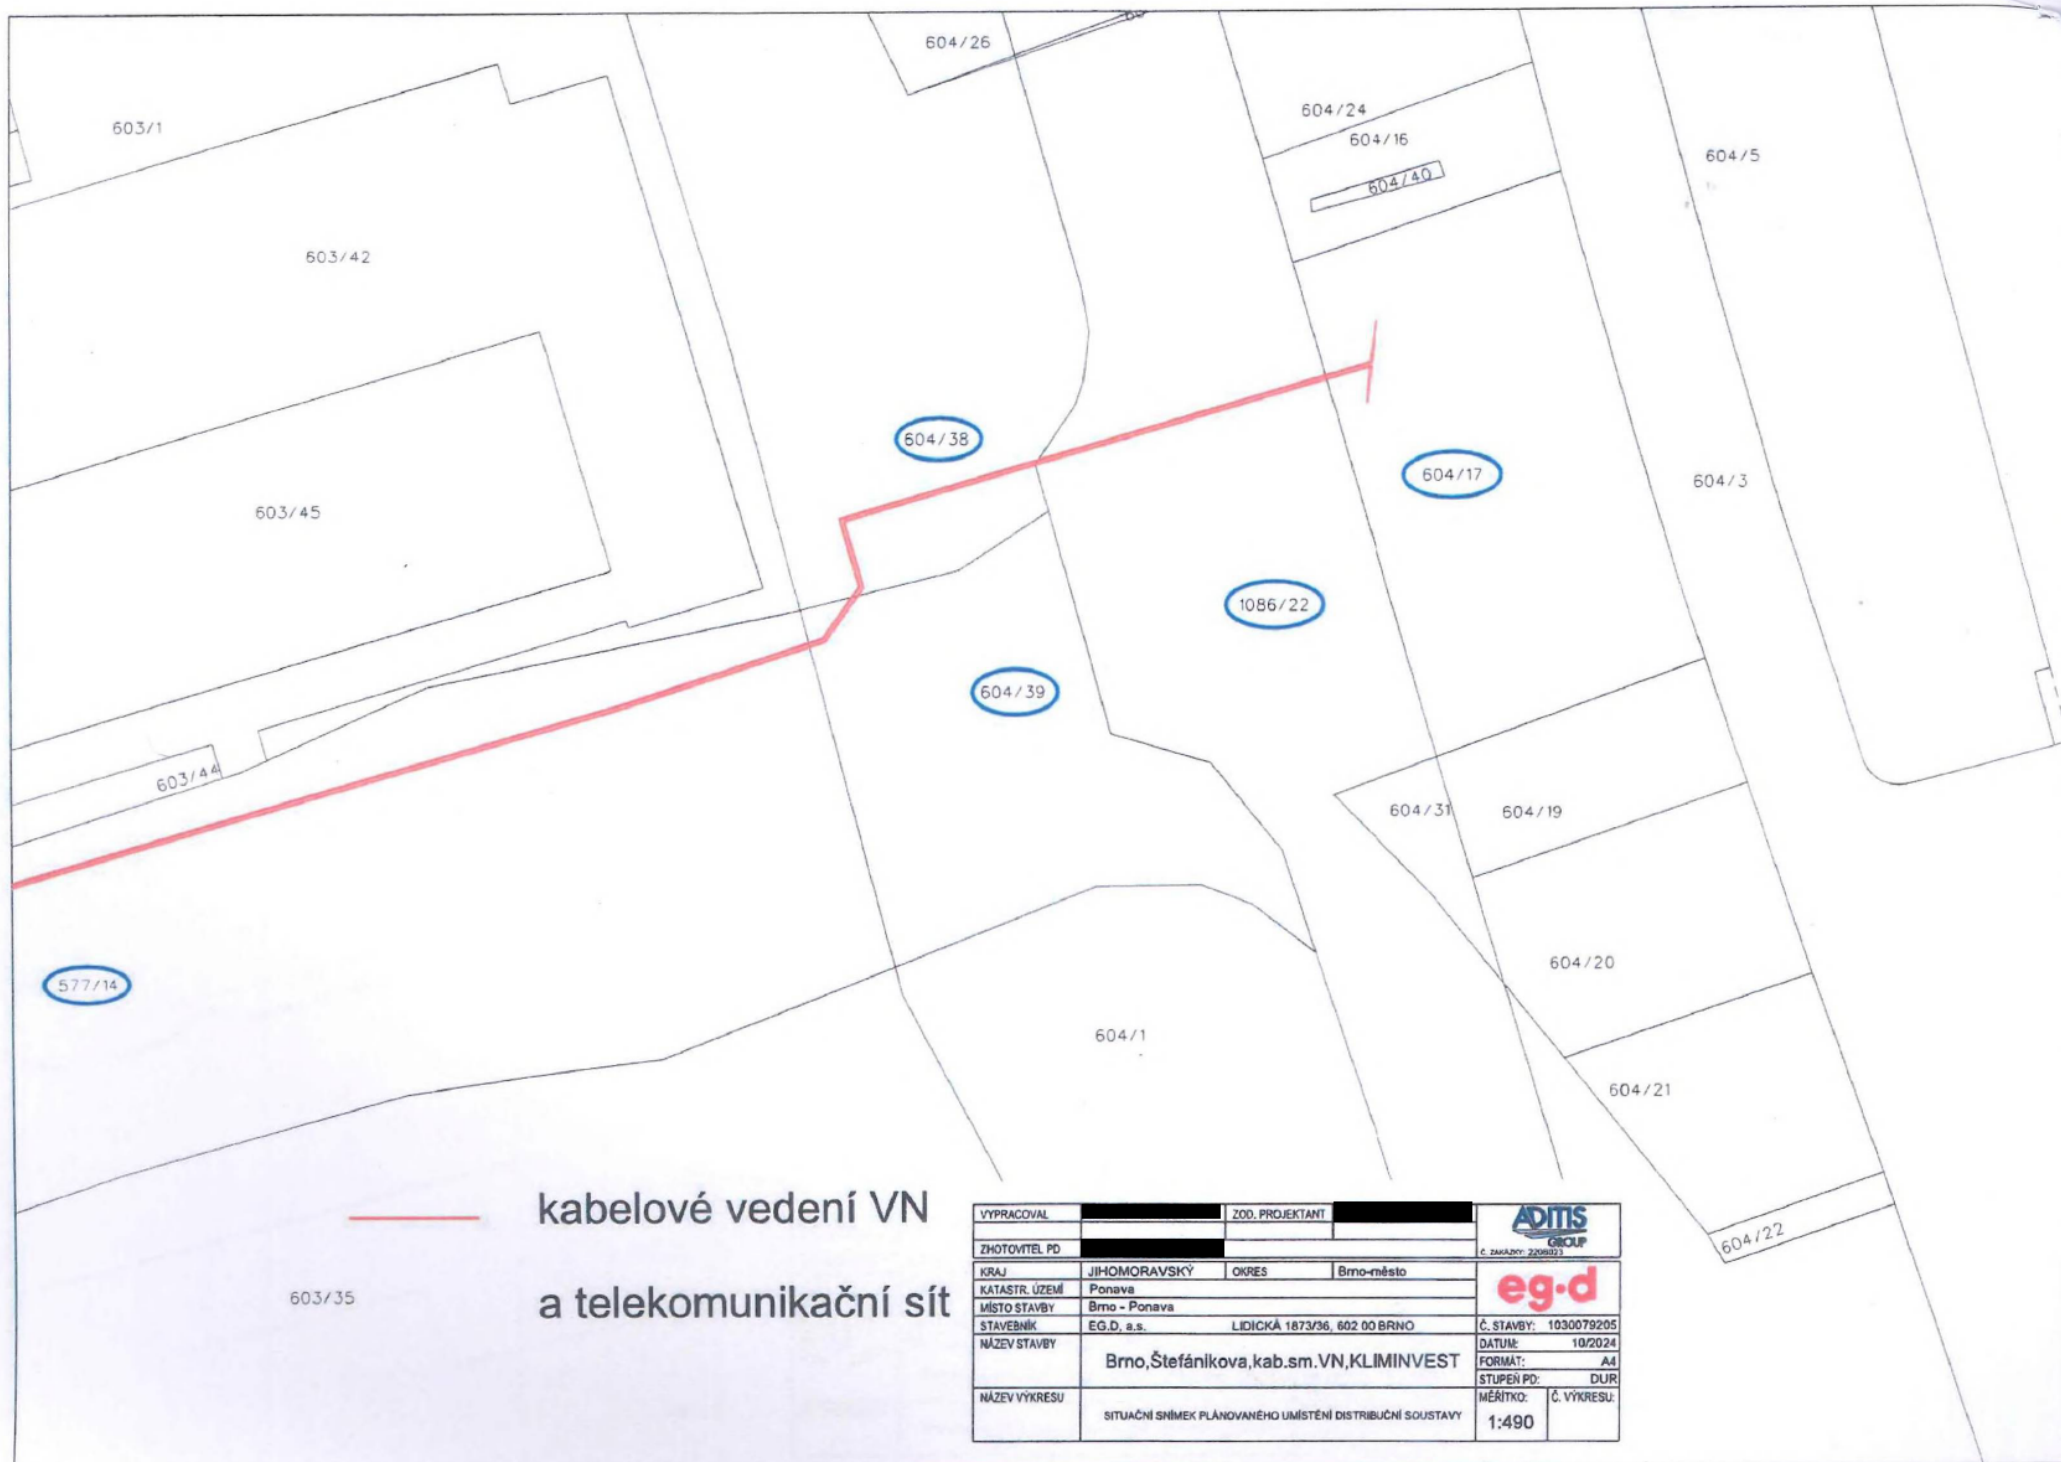

kabelové vedení VN
a telekomunikační síť

VYPRACOVAL		ZOD. PROJEKTANT		 eg-d
ZHOTOVITEL PD				
KRAJ	JIHOMORAVSKÝ	OKRES	Brno-město	
KATASTR. ÚZEMÍ	Ponava			
MÍSTO STAVBY	Brno - Ponava			
STAVEBNÍK	EG.D, s.s.	LIDICKÁ 1873/36, 602 00 BRNO		Č. STAVBY: 1030079205
NÁZEV STAVBY	Brno, Štefánikova, kab.sm.VN, KLIMINVEST			DATUM: 10/2024
NÁZEV VÝKRESU	SITUAČNÍ SNÍMEK PLÁNOVANÉHO UMÍSTĚNÍ DISTRIBUČNÍ SOUSTAVY			FORMÁT: A4
				STUPĚŇ PD: DUR
				MĚŘÍTKO: 1:490
				Č. VÝKRESU:

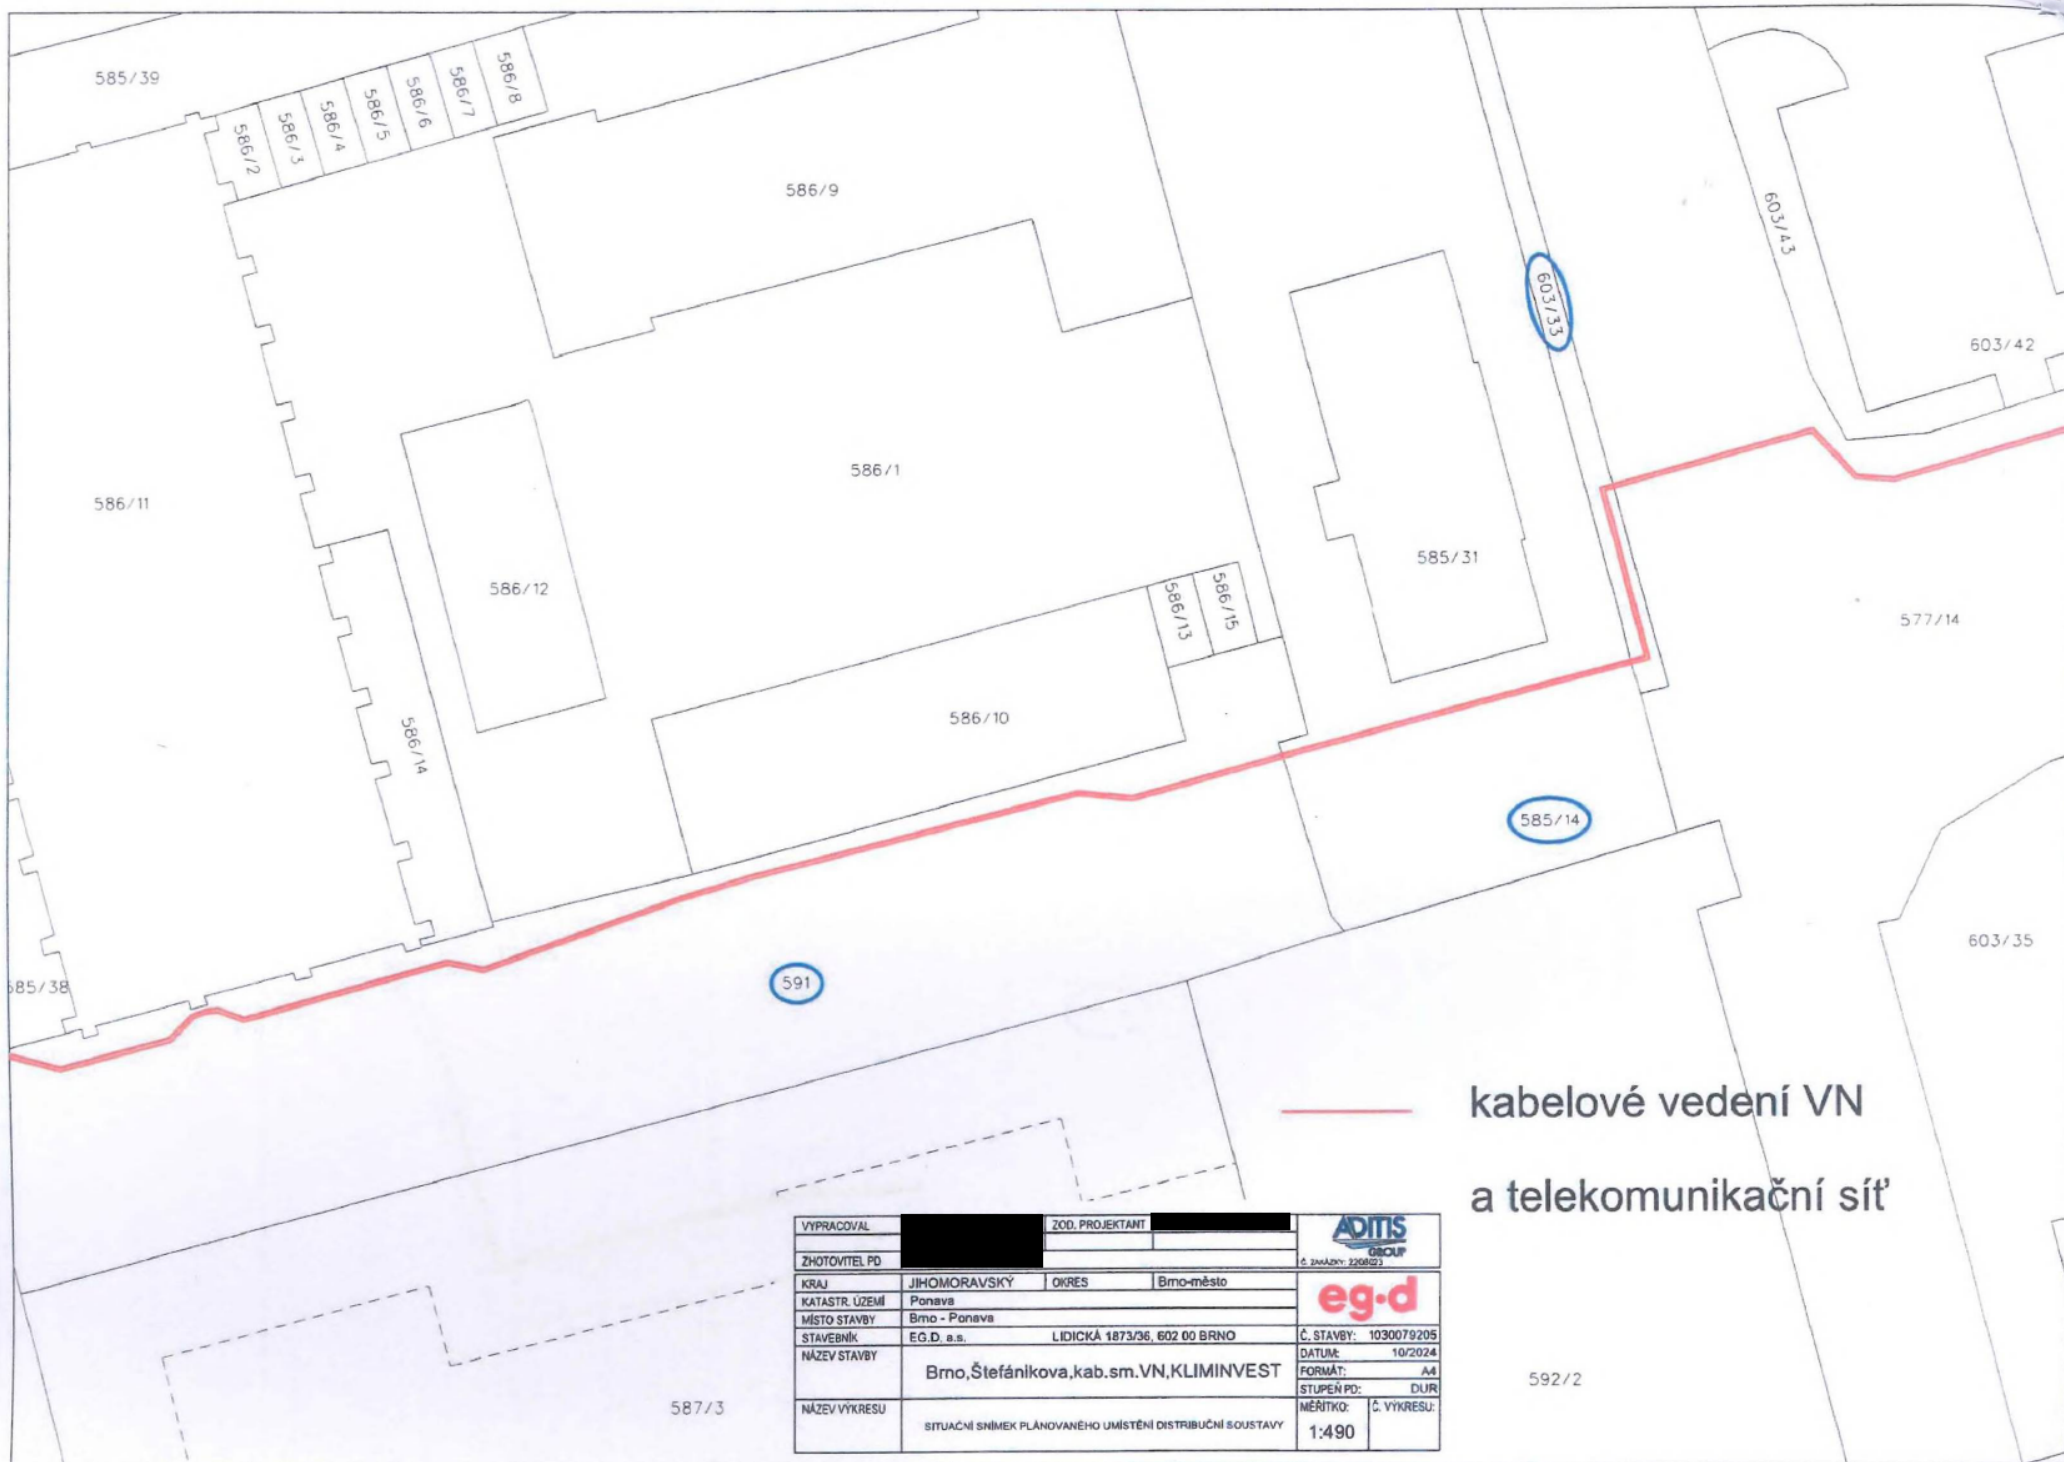

— kabelové vedení VN
a telekomunikační síť

VYPRACOVAL		ZOD. PROJEKTANT		ADITS GROUP
ZHOTOVITEL PD				Č. ZNAČKY: 2208/23
KRAJ	JIHO-MORAVSKÝ	OKRES	Brno-město	eg-d
KATASTR. ÚZEMÍ	Ponava			
MÍSTO STAVBY	Brno - Ponava			
STAVEBNÍK	EG.D. a.s.	LIDICKÁ 1873/36, 602 00 BRNO		Č. STAVBY: 1030079205
NÁZEV STAVBY	Brno, Štefánikova, kab. sm. VN, KLIMINVEST			DATUM: 10/2024
				FORMÁT: A4
				STUPEŇ PD: DUR
NÁZEV VÝKRESU	SITUAČNÍ SNÍMEK PLÁNOVANÉHO UMÍSTĚNÍ DISTRIBUČNÍ SOUSTAVY			MĚŘÍTKO: 1:490
				Č. VÝKRESU:

VYPRACOVAL	[REDACTED]		ZOD. PROJEKTANT	[REDACTED]	ADITS GROUP
ZHOTOVITEL PD	[REDACTED]		[REDACTED]		C. ZNAČKY: 2209023
KRAJ	JIHOMORAVSKÝ	OKRES	Brno-město		
KATASTR. ÚZEMÍ	Ponava				
MÍSTO STAVBY	Brno - Ponava				
STAVEBNÍK	EG.D, s.s.	LIDICKÁ 1873/36, 602 00 BRNO		Č. STAVBY: 1030079205	
NÁZEV STAVBY	Brno, Štefánikova, kab. sm. VN, KLIMINVEST				DATUM: 10/2024
NÁZEV VÝKRESU	SITUAČNÍ SNÍMEK PLÁNOVANÉHO UMÍSTĚNÍ DISTRIBUČNÍ SOUSTAVY				FORMÁT: A4
					STUPĚŇ PD: DUR
					MĚŘITKO: 1:490
					Č. VÝKRESU:

budoucí OTS

kabelové vedení VN
a telekomunikační síť

456/41

679

373/1

456/40

456/9