

MLOUVA č.: CB-001040025090/002-OMEX

smlouvě budoucí o zřízení věcného břemene

avřena podle § 1785 - 1788 zákona č. 89/2012 Sb., občanský zákoník v platném znění a § 25 odst. 4 zákona č. 458/2000 Sb. o podmínkách podnikání a o konu státní správy v energetických odvětvích (energetický zákon) v platném znění

EG.D, a.s.

se sídlem: Lidická 1873/36, Brno, 602 00 Brno
IČO: 280 85 400
DIČ: CZ 280 85 400
zapsána: v OR vedeném Krajským soudem v Brně, spisová značka B8477
zastoupená: [redacted] vedoucím výstavby VN a NN
[redacted] vedoucím výstavby Čechy jih

bankovní spojení: [redacted]

číslo účtu: [redacted]

(dále jen „Budoucí oprávněná“ nebo „Budoucí investor“)

a

Statutární město České Budějovice

se sídlem: nám. Přemysla Otakara II., č.p. 1/1, 370 01 České Budějovice
IČO: 00244732
DIČ: CZ 00244732
zastoupeno: [redacted] vedoucí majetkového odboru Magistrátu města
České Budějovice – na základě plné moci čj. KP-PO/608/2023/EPM/164 ze dne 27.9.2023
číslo účtu: 4209282/0800
(dále jen „Budoucí povinná“)

(Budoucí povinná a oprávněná společně rovněž jako „Smluvní strany“)

uzavřeli níže uvedeného dne, měsíce a roku tuto Smlouvu o smlouvě budoucí o zřízení věcného břemene:

Článek I. - Úvodní ustanovení:

1. Budoucí oprávněná je provozovatelem distribuční soustavy (dále jen „PDS“) na území vymezeném licenci. Distribuční soustava je provozována ve veřejném zájmu. PDS má povinnost zajišťovat spolehlivé provozování, obnovu a rozvoj distribuční soustavy na území vymezeném licenci, přičemž zřízení věcného břemene je ze strany Budoucí oprávněné jedním ze zákonem daných předpokladů pro plnění této povinnosti.
2. Budoucí povinná prohlašuje, že se stane výlučným vlastníkem pozemků parc. č. 1178/14, parc. č. 1178/11, parc. č. 4733/8, parc. č. 4733/2, parc. č. 4733/9, parc. č. 4733/13, parc. č. 622/1, parc. č. 550/1, parc. č. 568/29, parc. č. 568/31 a parc. č. 687/11, v katastrálním území České Budějovice 3, obec České Budějovice (dále jen „Pozemek“). Katastrální úřad pro Jihočeský kraj, katastrální pracoviště České Budějovice.
3. Budoucí oprávněná bude realizovat na Pozemku stavbu s názvem „ČB, Nemanice TS SÚS-TS U hřiště: kabel.VN. Číslo stavby: 1040025090“, která byla vyvolána stavbou „I/20 České Budějovice severní spojka“, (dále jen „Stavba“). Jedná se o síť technického vybavení, která je zřizována a provozována ve veřejném zájmu (§2 odst.2 b) energetického zákona).

Článek II. - Předmět smlouvy:

1. Předmětem této Smlouvy je sjednání závazku Smluvních stran uzavřít podle § 25 odst. 4 zákona č. 458/2000 Sb., energetický zákon v platném znění a §1257 a násl. zákona č. 89/2012 Sb., občanský zákoník v platném znění nejpozději do 12 měsíců od správního rozhodnutí - tj. nabytí právní moci kolaudačního rozhodnutí nebo vydání kolaudačního souhlasu, případně od dokončení - resp. převzetí dokončené Stavby Budoucí oprávněnou od jejího zhotovitele (datum podpisu protokolu o převzetí stavby) smlouvu o zřízení věcného břemene, nejpozději však do 5 let od uzavření této Smlouvy. Věcné břemeno bude svou povahou osobní služebností energetického vedení zřízenou ve prospěch Budoucí oprávněné jako PDS.

2. Budoucí investor se ve spolupráci s Budoucí oprávněnou zavazuje vyzvat před uplynutím lhůty sjednané v odstavci 1 tohoto článku Budoucí povinnou k uzavření smlouvy a v rámci této výzvy ji předložit i návrh smlouvy na zřízení věcného břemene.
3. Smluvní strany se dohodly, že smlouva o zřízení věcného břemene bude uzavřena za účelem umístění distribuční soustavy – Stavby na Pozemku a za účelem jejího provozování, jejímž obsahem bude právo Budoucí oprávněné zřídit, provozovat, opravovat a udržovat distribuční soustavu na Pozemku. Věcné břemeno bude zahrnovat též právo Budoucí oprávněné provádět na distribuční soustavě úpravy za účelem její obnovy, výměny, modernizace nebo zlepšení její výkonnosti, včetně jejího odstranění.
4. Předpokládaný průběh věcného břemene je zakreslen v situačním snímku, který je nedílnou součástí této Smlouvy.
5. Přesný průběh a rozsah věcného břemene bude vymezen v geometrickém plánu vyhotoveném po umístění distribuční soustavy. Geometrický plán se stane nedílnou součástí smlouvy o zřízení věcného břemene.
6. Budoucí investor se zavazuje na své náklady zajistit vyhotovení geometrického plánu, vyhotovení smlouvy o zřízení věcného břemene včetně návrhu na zahájení vkladového řízení, podání návrhu na příslušný katastrální úřad včetně úhrady správních poplatků s tím spojených.

Článek III. - Podstatné náležitosti smlouvy:

1. Právo věcného břemene bude zřízeno jako časově neomezené, které zaniká pouze v případech stanovených zákonem.
2. Jednorázová náhrada za zřízení věcného břemene byla stanovena ve výši 382.820,-- Kč (slovy: třistaosmdesátdvatisícsmsetdvacet korun českých) bez DPH.
3. Budoucí Investor se zavazuje ve lhůtě 60 dnů od doručení oznámení o povolení vkladu práva do katastru nemovitostí dle této smlouvy (změnový list vlastnictví), uhradit Budoucí povinné výše uvedenou náhradu na její účet uvedený v záhlaví této smlouvy. Nebude-li bankovní spojení ve smlouvě uvedeno, bude jednorázová náhrada zaplacená formou poštovní peněžní poukázky vystavené na jméno a adresu Budoucího povinného, uvedené v záhlaví této smlouvy. Zaplacením se rozumí odepsání částky ceny z účtu Budoucího Investora.
4. Budoucí povinná bere na vědomí, že distribuční soustava, která bude umístěna na Pozemku, bude chráněna ochrannými pásmy dle energetického zákona. Ochranné pásmo slouží k zajištění spolehlivého provozu zařízení elektrizační soustavy a k ochraně života, zdraví a majetku osob.
5. Budoucí oprávněná z věcného břemene má ve vztahu k Pozemku dále oprávnění ve smyslu ustanovení § 25 odst. 3 písm. f) a g) energetického zákona, především pak právo vstupovat a vjíždět na Pozemek v souvislosti s realizací práv vyplývajících jí z věcného břemene podle čl. II bod 3 této Smlouvy.
6. Budoucí oprávněná je povinna při výkonu oprávnění postupovat coby PDS striktně ve smyslu § 25 odst. 8 energetického zákona, tj. co nejvíce šetřit práva Povinné a vstup na Pozemek ji bezprostředně oznámit. Po skončení prací je povinna uvést Pozemek do předchozího stavu, a není-li to možné s ohledem na povahu provedených prací, do stavu odpovídajícího předchozímu účelu nebo užívání Pozemku a bezprostředně oznámit tuto skutečnost Povinné. Po provedení odstranění nebo okleštění stromů je povinna na svůj náklad provést likvidaci vzniklého klesu a zbytků po těžbě.

Článek IV. – Ostatní ujednání:

1. Práva a povinnosti vyplývající z této smlouvy přechází v plném rozsahu i na právní nástupce Smluvních stran. Dojde-li ke změně vlastníka Pozemku, je nutné práva a povinnosti z této Smlouvy postoupit na nového nabyvatele Pozemku. Postoupení Smlouvy bude provedeno v souladu s ustanoveními §1895 a násl. občanského zákoníku a Budoucí povinná se zavazuje řádné postoupení zajistit, nového nabyvatele písemně zavázat touto Smlouvou a informovat o této skutečnosti Smluvní strany.
2. Budoucí oprávněná je ve smyslu Nařízení Evropského parlamentu a Rady (EU) 2016/679 ze dne 27. dubna 2016 o ochraně fyzických osob v souvislosti se zpracováním osobních údajů a o volném pohybu těchto údajů a o zrušení směrnice 95/46/ES (obecné nařízení o ochraně osobních údajů), správcem osobních údajů subjektů údajů, přičemž nakládání s těmito údaji je v souladu s výše uvedeným Nařízením. Budoucí oprávněná bude zpracovávat osobní údaje Budoucí povinné pro účely přípravy, uzavření a plnění této Smlouvy.

Budoucí oprávněná bude zpracovávat osobní údaje Budoucí povinné ke splnění zákonné povinnosti vyplývající zejména ze zákona č. 458/2000 Sb., energetický zákon a zákona č. 256/2013 Sb., o katastru nemovitostí.

Článek V. - Závěrečná ujednání:

1. Budoucí povinná jako vlastník Pozemku dotčeného Stavbou a účastník územního řízení touto Smlouvou uděluje souhlas s provedením Stavby uvedené v čl. I odst. 4 této smlouvy. Budoucí povinná současně ve smyslu §184a zákona č. 183/2006 Sb., o územním plánování a stavebním řádu (stavební zákon) dala souhlas s navrhovaným stavebním záměrem a to podpisem vyznačeným na situačním výkrese dokumentace, dále souhlasí s vydáním příslušného správního povolení na Stavbu a se vstupem (a vjezdem) Budoucí oprávněné, popř. jí pověřených třetích osob na Pozemek v souvislosti s realizací Stavby. Umístění distribuční soustavy je patrné z příloženého situačního snímku (popř. snímku katastrální mapy), jenž je nedílnou součástí této Smlouvy.
2. Tato smlouva nabývá platnosti a účinnosti dnem podpisu Smlouvy Smluvními stranami.
3. Obec jako budoucí strana Povinná prohlašuje, že o záměru obce uzavřít smlouvu o zřízení služebnosti orgány obce rozhodly usnesením č. 1439/2024 ze dne 07.10.2024. Toto ustanovení je doložkou ve smyslu § 41 zákona č. 128/2000 Sb. v platném znění, která potvrzuje splnění podmínek zatížení nemovitého majetku obce.
4. Pro případ, že tato Smlouva není uzavírána za přítomnosti Smluvních stran, platí, že Smlouva nebude uzavřena, pokud ji Budoucí investor, Budoucí povinná či Budoucí oprávněná podepíše s jakoukoliv změnou či odchylkou, byť nepodstatnou, nebo dodatkem, ledaže Smluvní strana takovou změnu či odchylku nebo dodatek následně schválí.
5. V případě, že Stavba nebude z jakýchkoliv důvodů realizována nebo pokud Pozemek nebude energetickým zařízením dotčen, nejsou Smluvní strany výše uvedenými závazky vázány. Budoucí investor ve spolupráci s Budoucí oprávněnou tuto skutečnost písemně oznámí Budoucí povinné.
6. Smluvní strany mohou měnit, doplňovat a upřesňovat tuto Smlouvu pouze vzájemně odsouhlasenými a běžně číslovanými písemnými dodatky.
7. Smlouva je vyhotovena v 3 stejnopisech, z nichž každý má platnost originálu. Budoucí oprávněná obdrží 2 její vyhotovení, jedno vyhotovení je určeno pro Budoucí povinnou.
8. Smluvní strany prohlašují, že si Smlouvu před jejím podpisem přečetly, že byla uzavřena po vzájemné dohodě, podle jejich pravé a svobodné vůle, dobrovolně, určitě, vážně a srozumitelně, nikoliv v tísní, pod nátlakem ani za nápadně nevýhodných podmínek, což stvrzují svými podpisy.

Příloha č.1.: Situační snímek plánovaného umístění distribuční soustavy – nedílná součást Smlouvy.

Budoucí povinná:

- 5 -12- 2024

V Českých Budějovicích dne:



Statutární město České Budějovice

Vedoucí majetkového odboru Magistrátu města
České Budějovice – na základě plné moci čj.
KP-PO/608/2023/EPM/164



Budoucí oprávněná:

V Č. BUDĚJOVICÍCH dne: 06-11-2024



Vedoucí výstavby VN a NN

Budoucí oprávněná:

V Č. BUDĚJOVICÍCH dne: 06-11-2024



EG.D, a.s.

Vedoucí výstavby Čechy jih



EG.D, a.s.

Lidická 1873/36, Černá Pole, 602 00 Brno
IČO: 28085400, DIČ: CZ28085400

168



Legenda

Stávající zařízení EG.D NN

- kabelové zemní vedení
- uzemnění
- přípojková skříň SP, SS
- rozpojovací skříň SR
- elektroměrový rozvaděč RE
- chránička NN
- kabelová spojka

Projektované zařízení EG.D VN

- kabelové zemní vedení
- chránička VN
- kabelová spojka

Stávající zařízení EG.D VN

- nadzemní vedení
- podzemní vedení
- TS VN vnitřní
- uzemnění
- úsekový odpiňáč
- bet. sloup
- přehradový stožár
- chránička
- kabelová spojka

Projektované zařízení EG.D VN

- kabelové zemní vedení
- chránička VN
- kabelová spojka

Projektované zařízení EG.D VN: po demolici objektu

- kabelové zemní vedení
- chránička VN
- kabelová spojka

Ostatní značky

- hranice KN stavu
- hranice k.ú.
- slučky
- číslo KN stavu
- číslo KM - dotč pozemek
- rozsah VB

890/14

890/14

Katastrální území: České Budějovice 3

Parcelní číslo: 1178/14

Typ zařízení: 2x Kabelové vedení VN + HDPE

Typ uložení: Uložení v chodníku

Délka vedení: 31 m

Šíře věcného břemene: 1,2 m

Typ zařízení: 2x Kabelové vedení VN + HDPE

Typ uložení: Uložení v komunikaci - příčný prolak

Délka vedení: 19 m

Šíře věcného břemene: 1,2 m

Podpis vlastníka pozemku

Ing. Lubomír BUREŠ
MĚSTSKÝ PRŮMYSLOVÝ ÚŘAD

Veškeré škody vzniklé vlivem stavby na uvedené nemovitosti budou odstraněny a nemovitost bude uvedena do původního stavu na náklady investora.

(Uvedené kontaktní údaje budou použity za účelem usnadnění komunikace při projednávání a realizaci dané stavby.)

VYPRACOVAL	Ing. Pavel Kalina	ZOD. PROJEKTANT	Ing. Pavel Kalina		
ZHOTOVITEL PD	OMEXOM GA Energo, s.r.o. Na Střílně 1929/8, 323 00, Plzeň			Č. ZAKÁZKY: P.0698830.6.24	
KRAJ	Jihočeský	OKRES	České Budějovice		
KATASTR. ÚZEMÍ	České budějovice 3				
MÍSTO STAVBY	České Budějovice, ul. Pražská tř., Nemanická				
STAVEBNÍK	EG.D, a.s.	LIDICKÁ 1873/36, 602 00 BRNO		Č. STAVBY: 1040025090	
NÁZEV STAVBY	ČB,Nemanice TS SÚS-TS U Hřiště: kabel.VN			DATUM: 06/2024	
NÁZEV VÝKRESU				FORMÁT: 1xA4	
				STUPEŇ PD: DŮR	
	Souhlas se stavbou - situační výkres, zákres a popis VB			MĚŘITKO: 1:500	Č. VÝKRESU: 1178/14



Legenda

Stávající zařízení EG.D NN

- kabelové zemní vedení
- uzemnění
- připojková skříň SP, SS
- rozpojovací skříň SR
- elektroměrový rozvaděč RE
- chránička NN
- kabelová spojka

Projektované zařízení EG.D VN

- kabelové zemní vedení
- chránička VN
- kabelová spojka

Stávající zařízení EG.D VN

- nadzemní vedení
- podzemní vedení
- TS VN vnitřní
- uzemnění
- úsekový odpínač
- bet. sloup
- příhradový sčozar
- chránička
- kabelová spojka

Provizorní zařízení EG.D VN

- kabelové zemní vedení
- chránička VN
- kabelová spojka

Projektované zařízení EG.D VN po demolici objektu

- kabelové zemní vedení
- chránička VN
- kabelová spojka

Ostatní značky:

- hranice KN stavu
- hranice k.ú.
- slučky
- číslo KN stavu
- číslo KM - dotč pozemek
- rozsah VB


Katastrální území: České Budějovice 3
Parcelní číslo: 1178/11
Typ zařízení: 2x Kabelové vedení VN + HDPE
Typ uložení: Uložení v chodníku
Délka vedení: 3 m
Šířka věcného břemene: 1,2 m



Ing. Lubomír BUREŠ
NA MĚSTĚ PRŮVAŘE

Veškeré škody vzniklé vlivem stavby na uvedené nemovitosti budou odstraněny a nemovitost bude uvedena do původního stavu na náklady investora.
(Uvedené kontaktní údaje budou použity za účelem usnadnění komunikace při projednávání a realizaci dané stavby.)

VYPRACOVAL	Ing. Pavel Kalina	ZOD. PROJEKTANT	Ing. Pavel Kalina	OMEXOM	
ZHOTOVITEL PD	OMEXOM GA Energo, s.r.o. Na Střelně 1929/8, 323 00, Plzeň			Č. ZAKÁZKY: P.0698830.6.24	
KRAJ	Jihočeský	OKRES	České Budějovice	eg.d	
KATASTR. ÚZEMÍ	České budějovice 3				
MÍSTO STAVBY	České Budějovice, ul. Pražská tř., Nemanická				
STAVEBNÍK	EG.D, a.s.	LIDICKÁ 1873/36, 602 00 BRNO		Č. STAVBY: 1040025090	
NÁZEV STAVBY	ČB,Nemanice TS SÚS-TS U Hřiště: kabel.VN			DATUM: 06/2024	
				FORMÁT: 1x A4	
				STUPEŇ PD: DŮR	
NÁZEV VÝKRESU	Souhlas se stavbou - situační výkres, zákres a popis VB			MĚŘITKO:	Č. VÝKRESU:
				1:500	1178/11

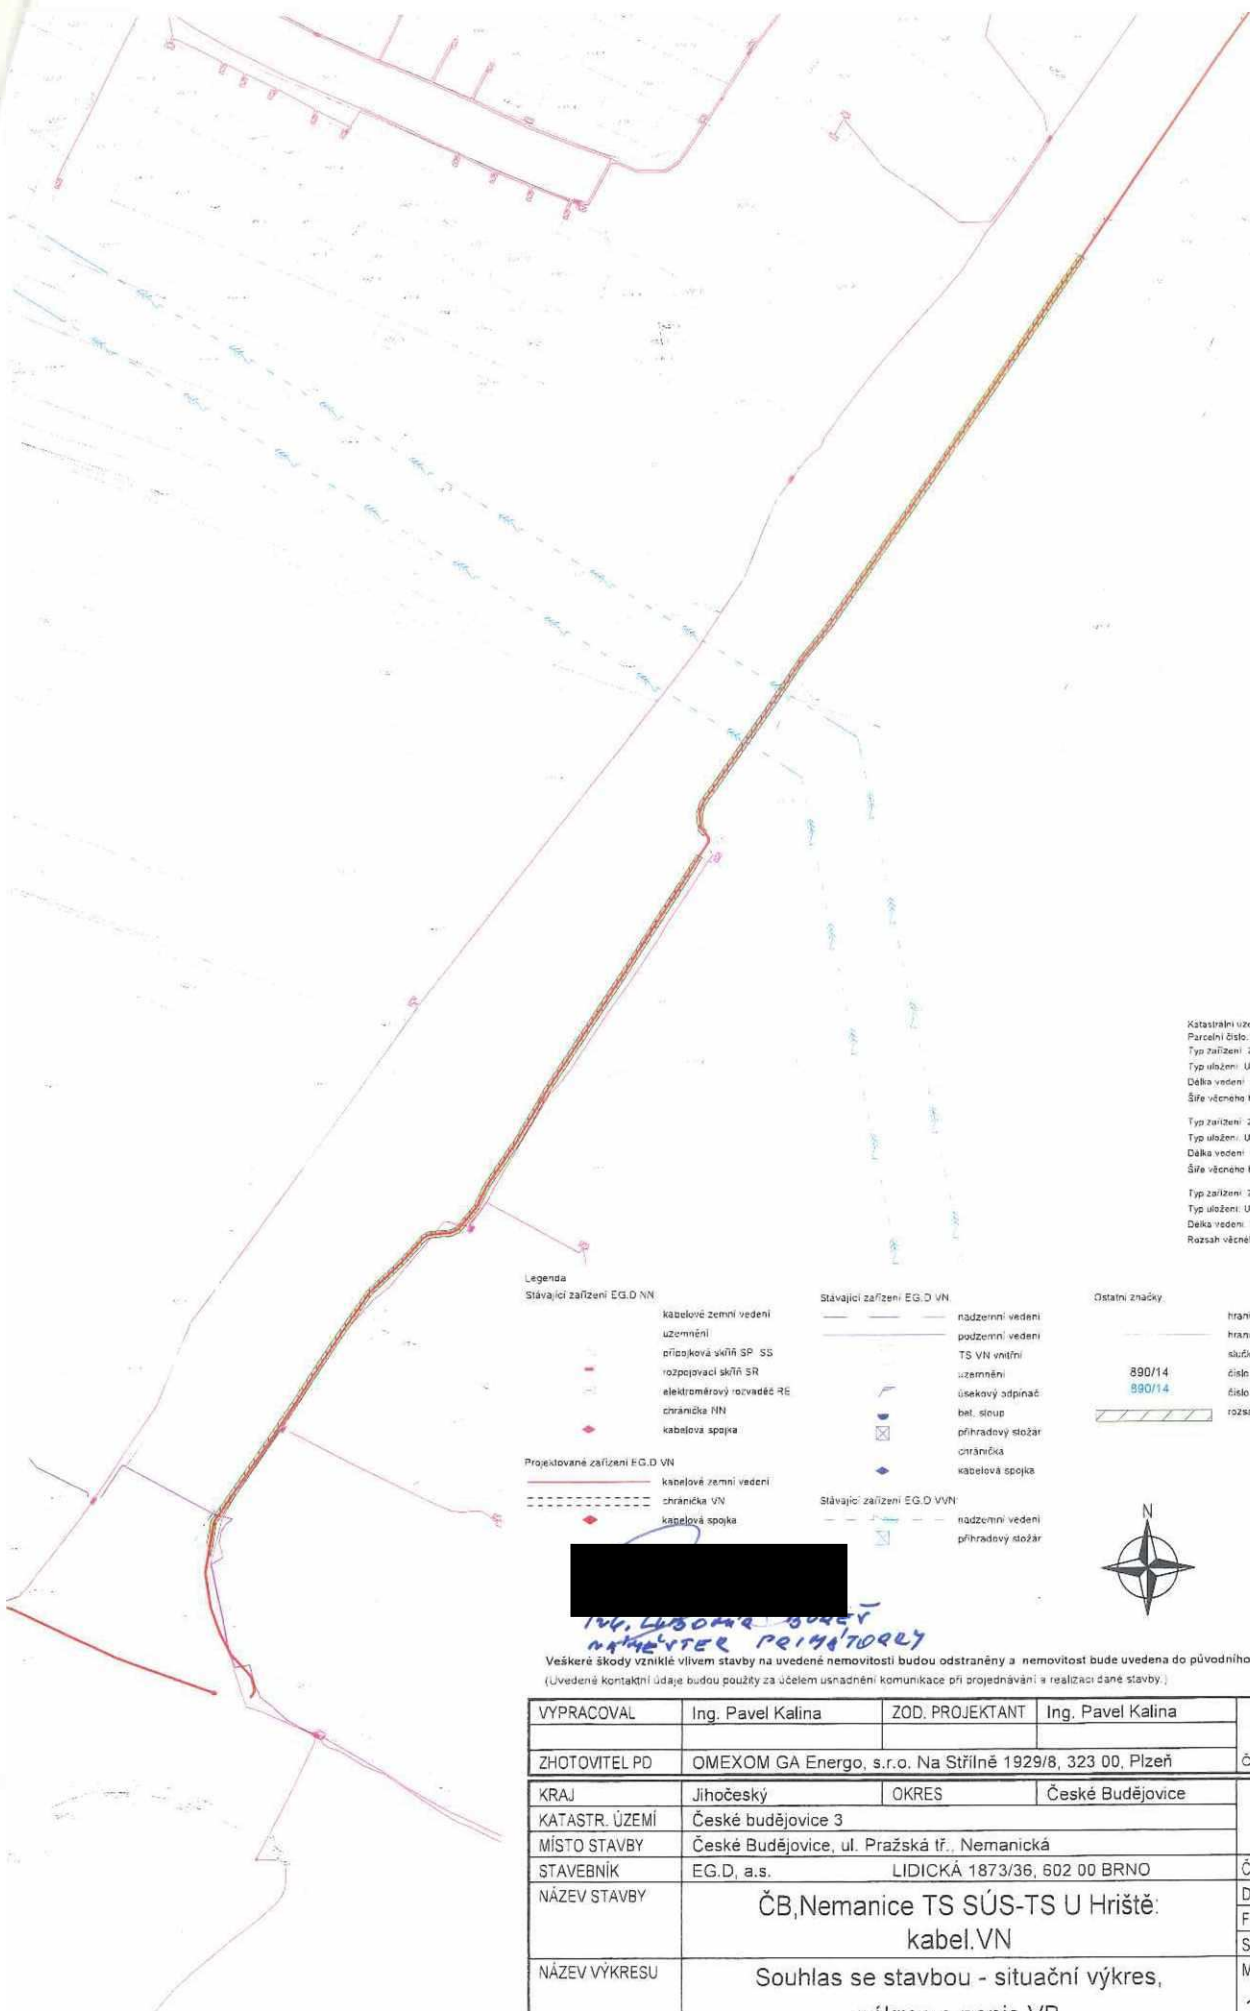

Katastrální území: České Budějovice 3
Parcelní číslo: 4733/8
Typ zařízení: ZrKabelové vedení VN + HDPE
Typ uložení: Uložení v chodníku
Délka vedení: 245 m
Šíře věcného břemene: 1,2 m

Typ zařízení: ZrKabelové vedení VN + HDPE
Typ uložení: Uložení v komunikaci - příčný profil
Délka vedení: 6 m
Šíře věcného břemene: 1,2 m

Typ zařízení: ZrKabelové vedení VN + HDPE
Typ uložení: Uložení do zeleně
Délka vedení: 55 m
Rozsah věcného břemene: 55 m

Legenda

Stávající zařízení EG.D NN

kabelové zemní vedení
uzemnění
přípojková skříň SP, SS
rozdělovač skříň SR
elektromotrový rozváděč RE
chránička HN
kabelová spojka

Projektované zařízení EG.D VN

kabelové zemní vedení
chránička VN
kabelová spojka

Stávající zařízení EG.D VVN

nádržní vedení
podzemní vedení
TS VN vnitřní
uzemnění
úsekový odřezek
bet. sloup
přhradový stožár
chránička
kabelová spojka

Stávající zařízení EG.D VVN

nádržní vedení
přhradový stožár

Ostatní značky

hranice KN stavu
hranice k.ú.
slučky
číslo KN stavu
číslo KM - dotč. pozemek
rozsah VB

890/14
890/14



Všechny škody vzniklé vlivem stavby na uvedené nemovitosti budou odstraněny a nemovitost bude uvedena do původního stavu na náklady investora.
(Uvedené kontaktní údaje budou použity za účelem usnadnění komunikace při projednávání a realizaci dané stavby.)

VYPRACOVAL	Ing. Pavel Kalina	ZOD. PROJEKTANT	Ing. Pavel Kalina	
ZHOTOVITEL PD	OMEXOM GA Energo, s.r.o. Na Střelné 1929/8, 323 00, Plzeň			Č. ZAKÁZKY: P.0698830.6.24
KRAJ	Jihočeský	OKRES	České Budějovice	
KATASTR. ÚZEMÍ	České budějovice 3			
MÍSTO STAVBY	České Budějovice, ul. Pražská tř., Nemanická			Č. STAVBY: 1040025090
STAVEBNÍK	EG.D, a.s. LIDICKÁ 1873/36, 602 00 BRNO			
NÁZEV STAVBY	ČB,Nemanice TS SÚS-TS U Hřiště: kabel.VN			DATUM: 06/2024
NÁZEV VÝKRESU	Souhlas se stavbou - situační výkres, zákres a popis VB			FORMÁT: 2xA4
				STUPEŇ PD: DŮR
				MĚŘITKO: 1:1000
				Č. VÝKRESU: 4733/8



Legenda

Stávající zařízení EG.D NN

kabelové zemní vedení
uzemnění
přípojková skříň SP SS
rozpojovací skříň SR
elektroměřový rozvaděč RE
chránička NN
kabelová spojka

Projektované zařízení EG.D VN

kabelové zemní vedení
chránička VN
kabelová spojka

Stávající zařízení EG.D VN

nadzemní vedení
podzemní vedení
TS VN vnitřní
uzemnění
úsekový odpínač
bet. sloup
příhradový stožár
chránička
kabelová spojka

Stávající zařízení EG.D VVN

nadzemní vedení
příhradový stožár

Ostatní značky:

hranice KN stavu
hranice k.ú.
slučky
číslo KN stavu
číslo KM - dotč. pozemek
rozsah VB

890/14
890/14

Katastrální území: České Budějovice 3
Parcelní číslo: 4733/2
Typ zařízení: 2xKabelové vedení VN + HOPE
Typ uložení: Uložení v komunikaci - příčný protlak
Délka vedení: 2 m
Šíře věcného břemene: 1,2 m
Typ zařízení: 2xKabelové vedení VN + HOPE
Typ uložení: Uložení do zeleně
Délka vedení: 3 m
Rozsah věcného břemene: 3,6 m²

Ing. Ludmila BUREV
NAHĚVITEL PRÁVNÍK

Veškeré škody vzniklé vlivem stavby na uvedené nemovitosti budou odstraněny a nemovitost bude uvedena do původního stavu na náklady investora.
(Uvedené kontaktní údaje budou použity za účelem usnadnění komunikace při projednávání a realizaci dané stavby.)

VYPRACOVAL	Ing. Pavel Kalina	ZOD. PROJEKTANT	Ing. Pavel Kalina	OMEXOM	
ZHOTOVITEL PD	OMEXOM GA Energo, s.r.o. Na Stržilně 1929/8, 323 00, Plzeň			Č. ZAKÁZKY: P.0698830.6.24	
KRAJ	Jihočeský	OKRES	České Budějovice	eg.d	
KATASTR. ÚZEMÍ	České budějovice 3				
MÍSTO STAVBY	České Budějovice, ul. Pražská tř., Nemanická				
STAVEBNÍK	EG.D, a.s.	LIDICKÁ 1873/36, 602 00 BRNO		Č. STAVBY: 1040025090	
NÁZEV STAVBY	ČB,Nemanice TS SÚS-TS U Hřiště: kabel.VN			DATUM: 06/2024	
NÁZEV VÝKRESU				FORMÁT: 1x A4	
				STUPEŇ PD: DÚR	
	Souhlas se stavbou - situační výkres, zákres a popis VB			MĚŘÍTKO:	Č. VÝKRESU:
				1:500	4733/2



Legenda

Stávající zařízení EG.D NN:

- kabelové zemní vedení
- uzemnění
- přípojková skříň SP, SS
- rozpočtovací skříň SR
- elektroměrový rozvaděč RE
- chránička NN
- kabelová spojka

Projektované zařízení EG.D VN:

- kabelové zemní vedení
- chránička VN
- kabelová spojka

Stávající zařízení EG.D VN:

- nadzemní vedení
- podzemní vedení
- TS VN vnitřní
- uzemnění
- úsekový odpínač
- bet. sloup
- přehradový stožár
- chránička
- kabelová spojka

Ostatní značky:

- hranice KN stavu
- hranice k.ú.
- slučky
- číslo KN stavu
- číslo KM - dotč pozemek
- rozsah VB

Katastrální území: České Budějovice 3
Parcelní číslo: 4733/9
Typ zařízení: 2xKabelové vedení VN+HOPE
Typ uložení: Uložení v chodníku
Délka vedení: 10 m
Šířka věcného břemene: 1,2 m

Ing. Lubomír BUREK
NAŘÍZENÍ PRÁVNÍK

Veškeré škody vzniklé vlivem stavby na uvedené nemovitosti budou odstraněny a nemovitost bude uvedena do původního stavu na náklady investora.
(Uvedené kontaktní údaje budou použity za účelem usnadnění komunikace při projednávání a realizaci dané stavby.)

VYPRACOVAL	Ing. Pavel Kalina	ZOD. PROJEKTANT	Ing. Pavel Kalina	OMEXOM	
ZHOTOVITEL PD	OMEXOM GA Energo, s.r.o. Na Střílně 1929/8, 323 00, Plzeň			Č. ZAKÁZKY: P.0698830.6.24	
KRAJ	Jihočeský	OKRES	České Budějovice	eg.d	
KATASTR. ÚZEMÍ	České budějovice 3				
MÍSTO STAVBY	České Budějovice, ul. Pražská tř., Nemanická				
STAVEBNÍK	EG.D, a.s. LIDICKÁ 1873/36, 602 00 BRNO				
NÁZEV STAVBY	ČB,Nemanice TS SÚS-TS U Hřiště: kabel.VN			Č. STAVBY: 1040025090	
NÁZEV VÝKRESU	Souhlas se stavbou - situační výkres, zákres a popis VB			DATUM: 06/2024	
				FORMÁT: 1x A4	
				STUPEŇ PD: DÚR	
				MĚŘÍTKO: 1:500	Č. VÝKRESU: 4733/9



Legenda

Stávající zařízení EG.D NN.

- kabelové zemní vedení
- uzemnění
- přípojková skříň SP, SS
- rozpojovací skříň SR
- elektroměrový rozvaděč RE
- chránička NN
- kabelová spojka

Projektované zařízení EG.D VN:

- kabelové zemní vedení
- chránička VN
- kabelová spojka

Stávající zařízení EG.D VN:

- nadzemní vedení
- podzemní vedení
- TS VN vnitřní
- uzemnění
- úsekový odpínač
- bet. sloup
- příhradový stožár
- chránička
- kabelová spojka

Ostatní značky:

- hranice KN stavu
- hranice k.ú.
- slučky
- číslo KN stavu
- číslo KM - dotč pozemek
- rozsah VB

Katastrální území: České Budějovice 3
Parcelní číslo: 4733/13
Typ zařízení: 2xKabelové vedení VN+HDPE
Typ uložení: Uložení v chodníku
Délka vedení: 67 m
Šíře věcného břemene: 1,2 m

Podpis v

Ing. Lubomír BUREŠ
NA MÍSTĚ PRÁVNÍ TORRY

Veškeré škody vzniklé vlivem stavby na uvedené nemovitosti budou odstraněny a nemovitost bude uvedena do původního stavu na náklady investora.
(Uvedené kontaktní údaje budou použity za účelem usnadnění komunikace při projednávání a realizaci dané stavby.)

VYPRACOVAL	Ing. Pavel Kalina	ZOD. PROJEKTANT	Ing. Pavel Kalina	OMEXOM	
ZHOTOVITEL PD	OMEXOM GA Energo, s.r.o. Na Střilně 1929/8, 323 00, Plzeň			Č. ZAKÁZKY: P.0698830.6.24	
KRAJ	Jihočeský	OKRES	České Budějovice	eg.d	
KATASTR. ÚZEMÍ	České budějovice 3				
MÍSTO STAVBY	České Budějovice, ul. Pražská tř., Nemanická				
STAVEBNÍK	EG.D, a.s. LIDICKÁ 1873/36, 602 00 BRNO			Č. STAVBY: 1040025090	
NÁZEV STAVBY	ČB,Nemanice TS SÚS-TS U Hřiště: kabel.VN			DATUM: 06/2024	
NÁZEV VÝKRESU				FORMÁT: 1x A4	
				STUPEŇ PD: DÚR	
	Souhlas se stavbou - situační výkres, zákres a popis VB			MĚŘITKO: 1:500	Č. VÝKRESU: 4733/13



Legenda

Stávající zařízení EG.D NN:

- kabelové zemní vedení
- uzemnění
- připojovací skříň SP, SS
- rozpojovací skříň SR
- elektroměrový rozvaděč RE
- chránička NN
- kabelová spojka

Projektované zařízení EG.D VN:

- kabelové zemní vedení
- chránička VN
- kabelová spojka

Stávající zařízení EG.D VN:

- nadzemní vedení
- podzemní vedení
- TS VN vnitřní
- uzemnění
- úsekový odpínač
- bet. sloup
- přhradový stožár
- chránička
- kabelová spojka

Ostatní značky:

- hranice KN stavu
- hranice k.ú.
- slučky
- číslo KN stavu
- číslo KM - dotč pozemek
- rozsah VB


Katastrální území: České Budějovice 3
Parcelní číslo: 622/1
Typ zařízení: 2xKabelové vedení VN+HDPE
Typ uložení: Uložení do zeleně
Délka vedení: 2 m
Rozsah věcného břemene: 2,5 m²

Podpis

Ing. LUDOMÍR BUREČ
NAŘEČEN PRŮVAŽNOSTI

Veškeré škody vzniklé vlivem stavby na uvedené nemovitosti budou odstraněny a nemovitost bude uvedena do původního stavu na náklady investora.
(Uvedené kontaktní údaje budou použity za účelem usnadnění komunikace při projednávání a realizaci dané stavby.)

VYPRACOVAL	Ing. Pavel Kalina	ZOD. PROJEKTANT	Ing. Pavel Kalina	OMEXOM
ZHOTOVITEL PD	OMEXOM GA Energo, s.r.o. Na Střelně 1929/8, 323 00, Pízeň			Č. ZAKÁZKY: P.0698830.6.24
KRAJ	Jihočeský	OKRES	České Budějovice	eg.d
KATASTR. ÚZEMÍ	České budějovice 3			
MÍSTO STAVBY	České Budějovice, ul. Pražská tř., Nemanická			
STAVEBNÍK	EG.D, a.s. LIDICKÁ 1873/36, 602 00 BRNO			Č. STAVBY: 1040025090
NÁZEV STAVBY	ČB,Nemanice TS SÚS-TS U Hřiště: kabel.VN			DATUM: 06/2024
				FORMÁT: 1xA4
NÁZEV VÝKRESU	Souhlas se stavbou - situační výkres, zákres a popis VB			STUPEŇ PD: DÚR
				MĚŘÍTKO: 1:500

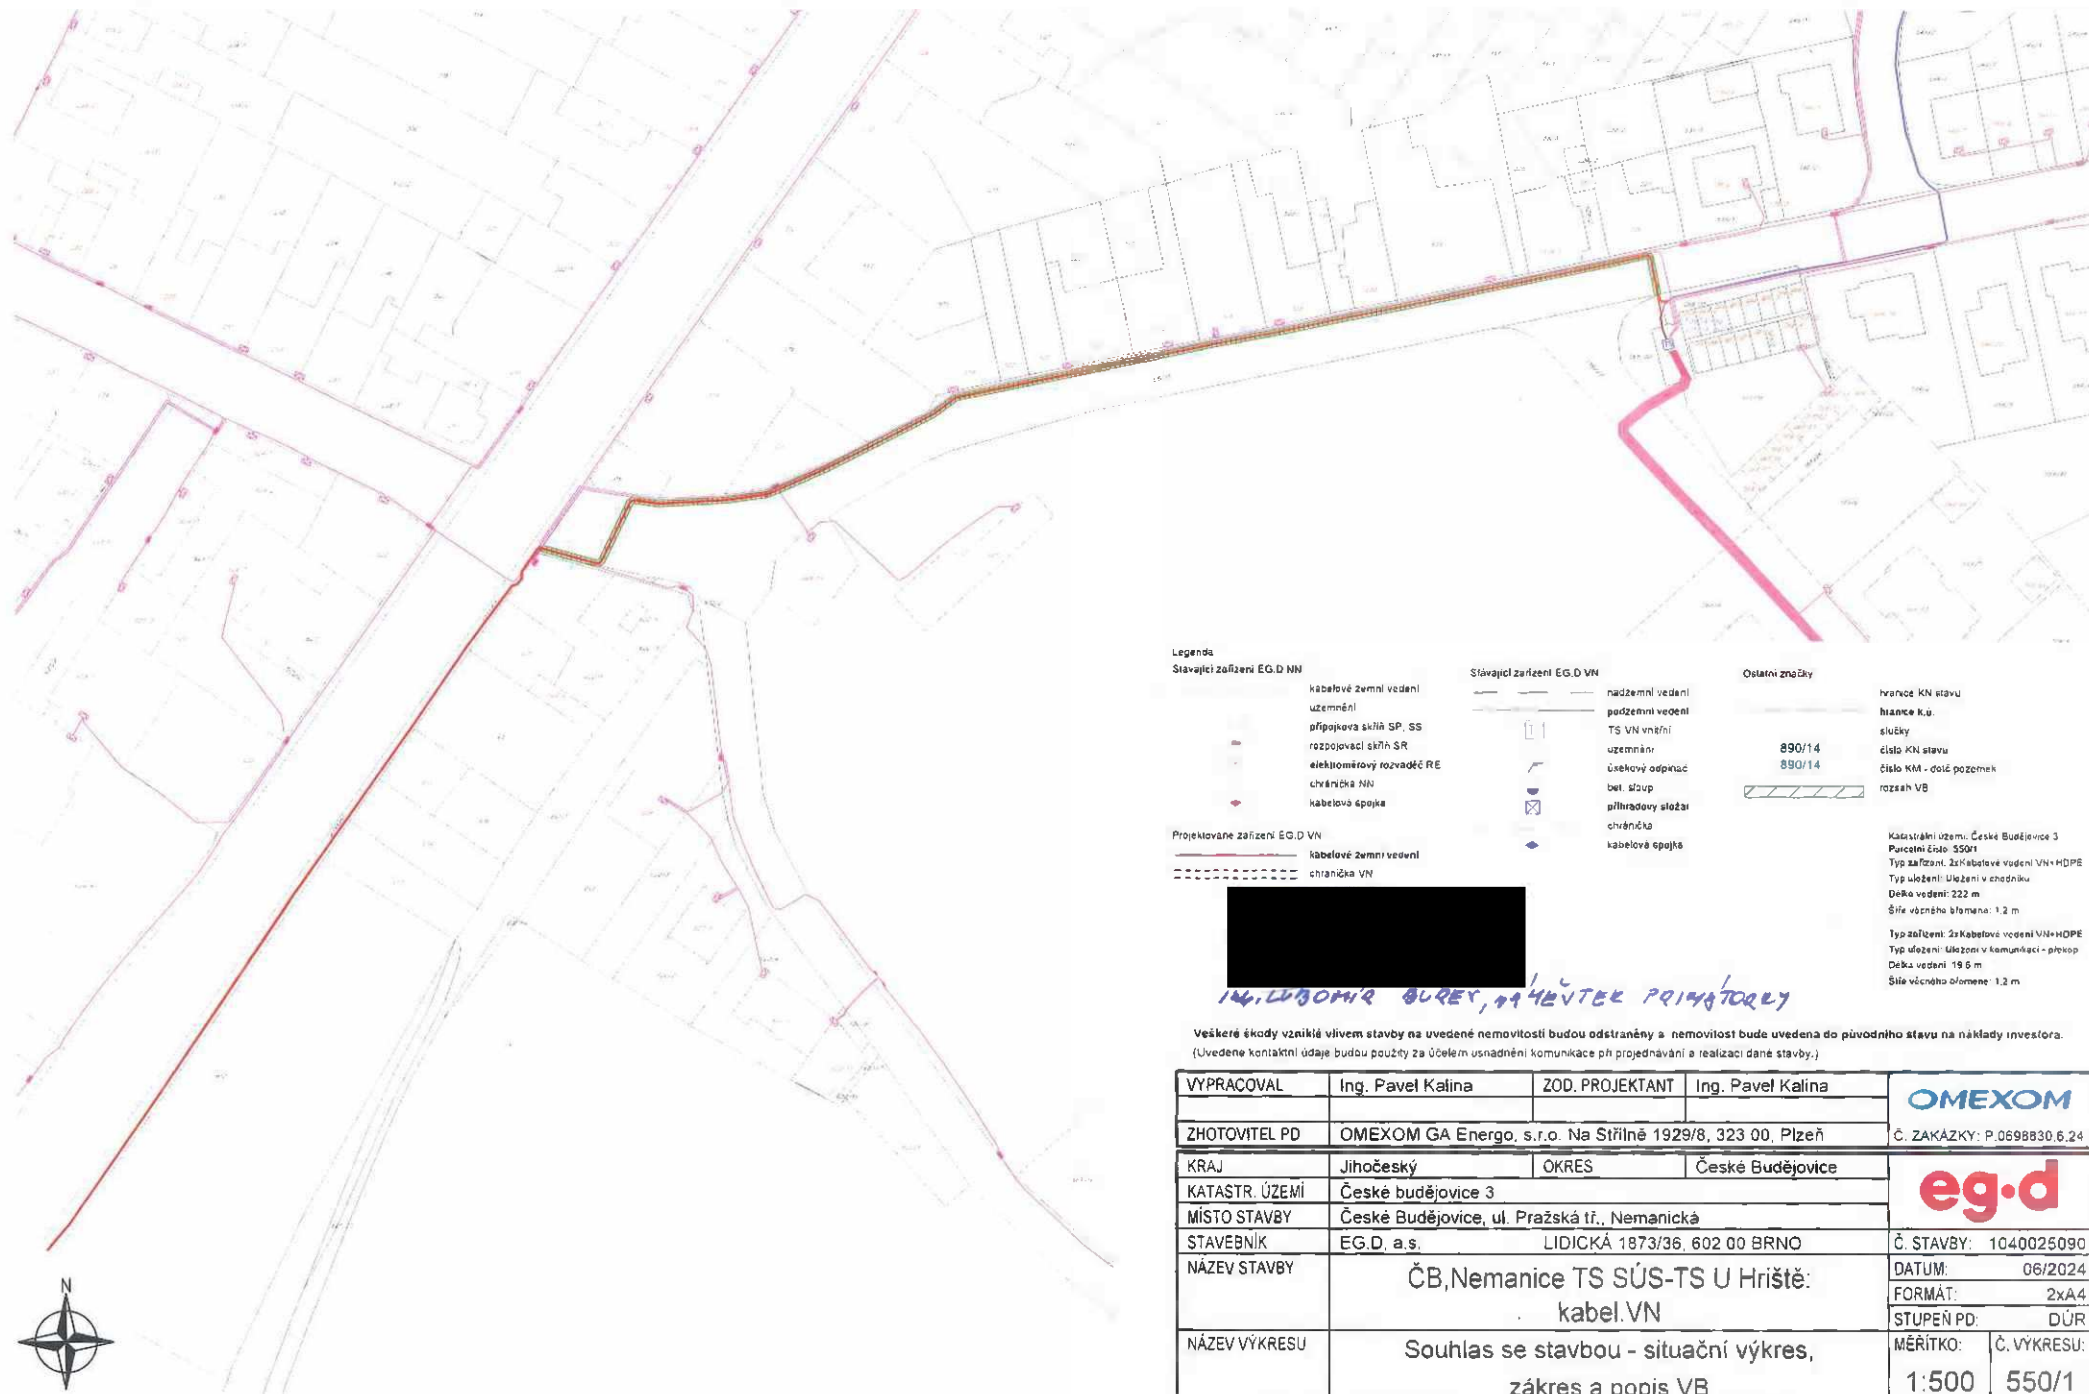

Legenda

Stávající zařízení EG.D VN

- kabelové zemní vedení
- uzemnění
- připojovací skříně SP, SS
- rozdělovači skříně SR
- elektronický rozvaděč RE
- chráňka NN
- kabelová spojka

Projektované zařízení EG.D VN

- kabelové zemní vedení
- chráňka VN

Stávající zařízení EG.D VN

- nadzemní vedení
- podzemní vedení
- TS VN vnější
- uzemnění
- úsekový odpis
- bet. sloup
- přilnavý složák
- chráňka
- kabelová spojka

Ostatní značky

- hranice KN stavu
- hranice k.ú.
- slučky
- číslo KN stavu
- číslo KM - dotč pozemek
- rozsah VB


890/14

890/14

Katastrální území: České Budějovice 3
Parcelní číslo: 550/1
Typ zařízení: ŽKabelové vedení VN+HDPE
Typ uložení: Uložení v zemi
Délka vedení: 222 m
Šířka vlnového bloku: 1,2 m
Typ zařízení: ŽKabelové vedení VN+HDPE
Typ uložení: Uložení v komunikaci - překop
Délka vedení: 19,6 m
Šířka vlnového bloku: 1,2 m

Všechny škody vzniklé vlivem stavby na uvedené nemovitosti budou odstraněny a nemovitost bude uvedena do původního stavu na náklady investora.
(Uvedené kontaktní údaje budou použity za účelem usnadnění komunikace při projednávání a realizaci dané stavby.)

VYPRACOVAL	Ing. Pavel Kalina	ZOD. PROJEKTANT	Ing. Pavel Kalina	OMEXOM
ZHOTOVITEL PD	OMEXOM GA Energo, s.r.o. Na Střílně 1929/8, 323 00, Plzeň			
KRAJ	Jihočeský	OKRES	České Budějovice	eg.d
KATASTR. ÚZEMÍ	České budějovice 3			
MÍSTO STAVBY	České Budějovice, ul. Pražská tř., Nemanická			Č. STAVBY: 104002509
STAVEBNÍK	EG.D, a.s. LIDICKÁ 1873/36, 602 00 BRNO			
NÁZEV STAVBY	ČB,Nemanice TS SÚS-TS U Hřiště: kabel.VN			FORMÁT: 2xA4
NÁZEV VÝKRESU	Souhlas se stavbou - situační výkres, zákres a popis VB			STUPEŇ PD: DŮR
				MĚŘÍTKO: 1:500
				Č. VÝKRESU: 550/1

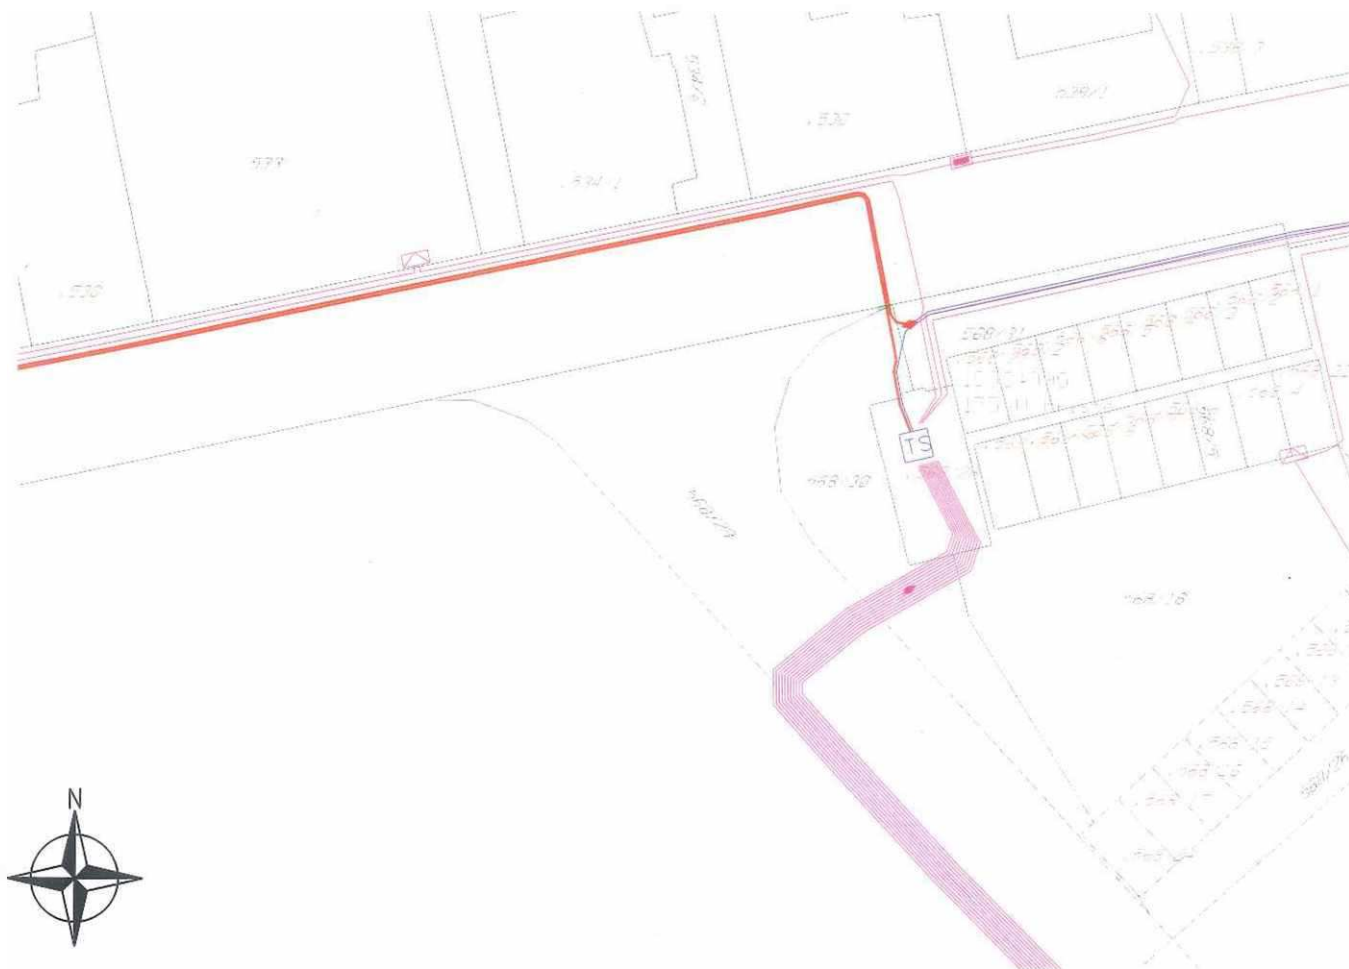

Legenda

Stávající zařízení EG.D NN:

- kabelové zemní vedení
- uzemnění
- připojovací skříň SP, SS
- rozpojovací skříň SR
- elektroměrový rozvaděč RE
- chránička NN
- kabelová spojka

Projektované zařízení EG.D VN:

- kabelové zemní vedení
- chránička VN
- kabelová spojka

Stávající zařízení EG.D VN:

- nadzemní vedení
- podzemní vedení
- TS VN vnitřní
- uzemnění
- úsekový odpištěč
- bet. sloup
- příhradový stožár
- chránička
- kabelová spojka

Ostatní značky

890/14
890/14

- hranice KN stavu
- hranice k.ú.
- slučky
- číslo KN stavu
- číslo KM - dotč pozemek
- rozsah VB

Katastrální území: České Budějovice 3
Parcelní číslo: 568/29
Typ zařízení: 2xKabelové vedení VN+HOPE
Typ uložení: Uložení do zeleň
Délka vedení: 0,2 m
Rozsah věcného břemene: 0,3 m²

Podp

Ing. Lubomír BUREŠ
NAŘÍZOVATEL PRŮJEDNÁVÁNÍ

Všechny škody vzniklé vlivem stavby na uvedené nemovitosti budou odstraněny a nemovitost bude uvedena do původního stavu na náklady investora.
(Uvedené kontaktní údaje budou použity za účelem usnadnění komunikace při jednání a realizaci dané stavby.)

VYPRACOVAL	Ing. Pavel Kalina	ZOD. PROJEKTANT	Ing. Pavel Kalina	OMEXOM		
ZHOTOVITEL PD	OMEXOM GA Energo, s.r.o. Na Střílně 1929/8, 323 00, Plzeň					Č. ZAKÁZKY: P.0698830.6.24
KRAJ	Jihočeský	OKRES	České Budějovice	eg.d		
KATASTR. ÚZEMÍ	České budějovice 3					
MÍSTO STAVBY	České Budějovice, ul. Pražská tř., Nemanická			Č. STAVBY: 1040025090		
STAVEBNÍK	EG.D, a.s. LIDICKÁ 1873/36, 602 00 BRNO					
NÁZEV STAVBY	ČB,Nemanice TS SÚS-TS U Hřiště: kabel.VN			DATUM: 06/2024		
NÁZEV VÝKRESU				Souhlas se stavbou - situační výkres, zákres a popis VB		
				STUPEŇ PD: DŮR		
				MĚŘÍTKO: 1:500		
			Č. VÝKRESU: 568/29			



Legenda

Stávající zařízení EG.D NN:

kabelové zemní vedení
uzemnění
připojková skříň SP, SS
rozpočtovací skříň SR
elektroměrový rozvaděč RE
chránička NN
kabelová spojka

Stávající zařízení EG.D VN:

nadzemní vedení
podzemní vedení
TS VN vnitřní
uzemnění
úsekový odpínač
bet. sloup
přhradový stožár
chránička
kabelová spojka

Ostatní značky:

hranice KN slavu
hranice k.ú.
slučky
číslo KN stavu
číslo KM - dotč pozemek
rozsah VB

Projektované zařízení EG.D VN:

kabelové zemní vedení
chránička VN
kabelová spojka

Katastrální území: České Budějovice 3
Parcelní číslo: 568/31
Typ zařízení: Kabelové vedení VN+HDPE
Typ uložení: Uložení do zeleně
Délka vedení: 1 m
Rozsah věcného břemene: 1,4 m²

Podpis

Ing. ZDUBOHNÝ BUREČ
NA MĚSTEK PRIMA TOREČ

Veškeré škody vzniklé vlivem stavby na uvedené nemovitosti budou odstraněny a nemovitost bude uvedena do původního stavu na náklady investora.
(Uvedené kontaktní údaje budou použity za účelem usnadnění komunikace při projednávání a realizaci dané stavby.)

VYPRACOVAL	Ing. Pavel Kalina	ZOD. PROJEKTANT	Ing. Pavel Kalina	OMEXOM	
ZHOTOVITEL PD	OMEXOM GA Energo, s.r.o. Na Střílně 1929/8, 323 00, Plzeň			Č. ZAKÁZKY: P.0698830.6.24	
KRAJ	Jihočeský	OKRES	České Budějovice	eg.d	
KATASTR. ÚZEMÍ	České budějovice 3				
MÍSTO STAVBY	České Budějovice, ul. Pražská tř., Nemanická				
STAVEBNÍK	EG.D, a.s. LIDICKÁ 1873/36, 602 00 BRNO			Č. STAVBY: 1040025090	
NÁZEV STAVBY	ČB,Nemanice TS SÚS-TS U Hřiště: kabel.VN			DATUM: 06/2024	
				FORMÁT: 1x4	
				STUPEŇ PD: DÚR	
NÁZEV VÝKRESU	Souhlas se stavbou - situační výkres, zákres a popis VB			MĚŘITKO:	Č. VÝKRESU
				1:500	568/31



Legenda

Stávající zařízení EG.D NN:

- kabelové zemní vedení
- uzemnění
- připojková skříň SP, SS
- rozpojovací skříň SR
- elektroměrový rozvaděč RE
- chránička NN
- kabelová spojka

Projektované zařízení EG.D VN:

- kabelové zemní vedení
- chránička VN
- kabelová spojka

Stávající zařízení EG.D VN:

- nadzemní vedení
- podzemní vedení
- TS VN vnitřní
- uzemnění
- úsekový odpínač
- bet. sloup
- příhradový stožár
- chránička
- kabelová spojka

Ostatní značky:

- hranice KN stavu
- hranice k.ú.
- slučky
- číslo KN stavu
- číslo KM - dotč pozemek
- rozsah VB

Katastrální území: České Budějovice 3
Parcelní číslo: 687/11
Typ zařízení: Kabelové vedení VN+HDPE
Typ uložení: Uložení do zeleně
Délka vedení: 2 m
Rozsah věcného břemene: 1,5 m²

Podpis v.l.a.

Ing. LUDMILA BUREK
NAHEVTER PRINÁTOREK

Veškeré škody vzniklé vlivem stavby na uvedené nemovitosti budou odstraněny a nemovitost bude uvedena do původního stavu na náklady investora.
(Uvedené kontaktní údaje budou použity za účelem usnadnění komunikace při projednávání a realizaci dané stavby.)

VYPRACOVAL	Ing. Pavel Kalina	ZOD. PROJEKTANT	Ing. Pavel Kalina	OMEXOM
ZHOTOVITEL PD	OMEXOM GA Energo, s.r.o. Na Strálské 1929/8, 323 00, Plzeň			
KRAJ	Jihočeský	OKRES	České Budějovice	eg.d
KATASTR. ÚZEMÍ	České budějovice 3			
MÍSTO STAVBY	České Budějovice, ul. Pražská tř., Nemanická			
STAVEBNÍK	EG.D, a.s. LIDICKÁ 1873/36, 602 00 BRNO			Č. STAVBY: 1040025090
NÁZEV STAVBY	ČB,Nemanice TS SÚS-TS U Hřiště: kabel.VN			DATUM: 06/2024
				FORMÁT: 1x A4
NÁZEV VÝKRESU	Souhlas se stavbou - situační výkres, zákres a popis VB			STUPEŇ PD: DÚR
				MĚŘÍTKO: 1:500