


Příloha č. 1 - studie stavby

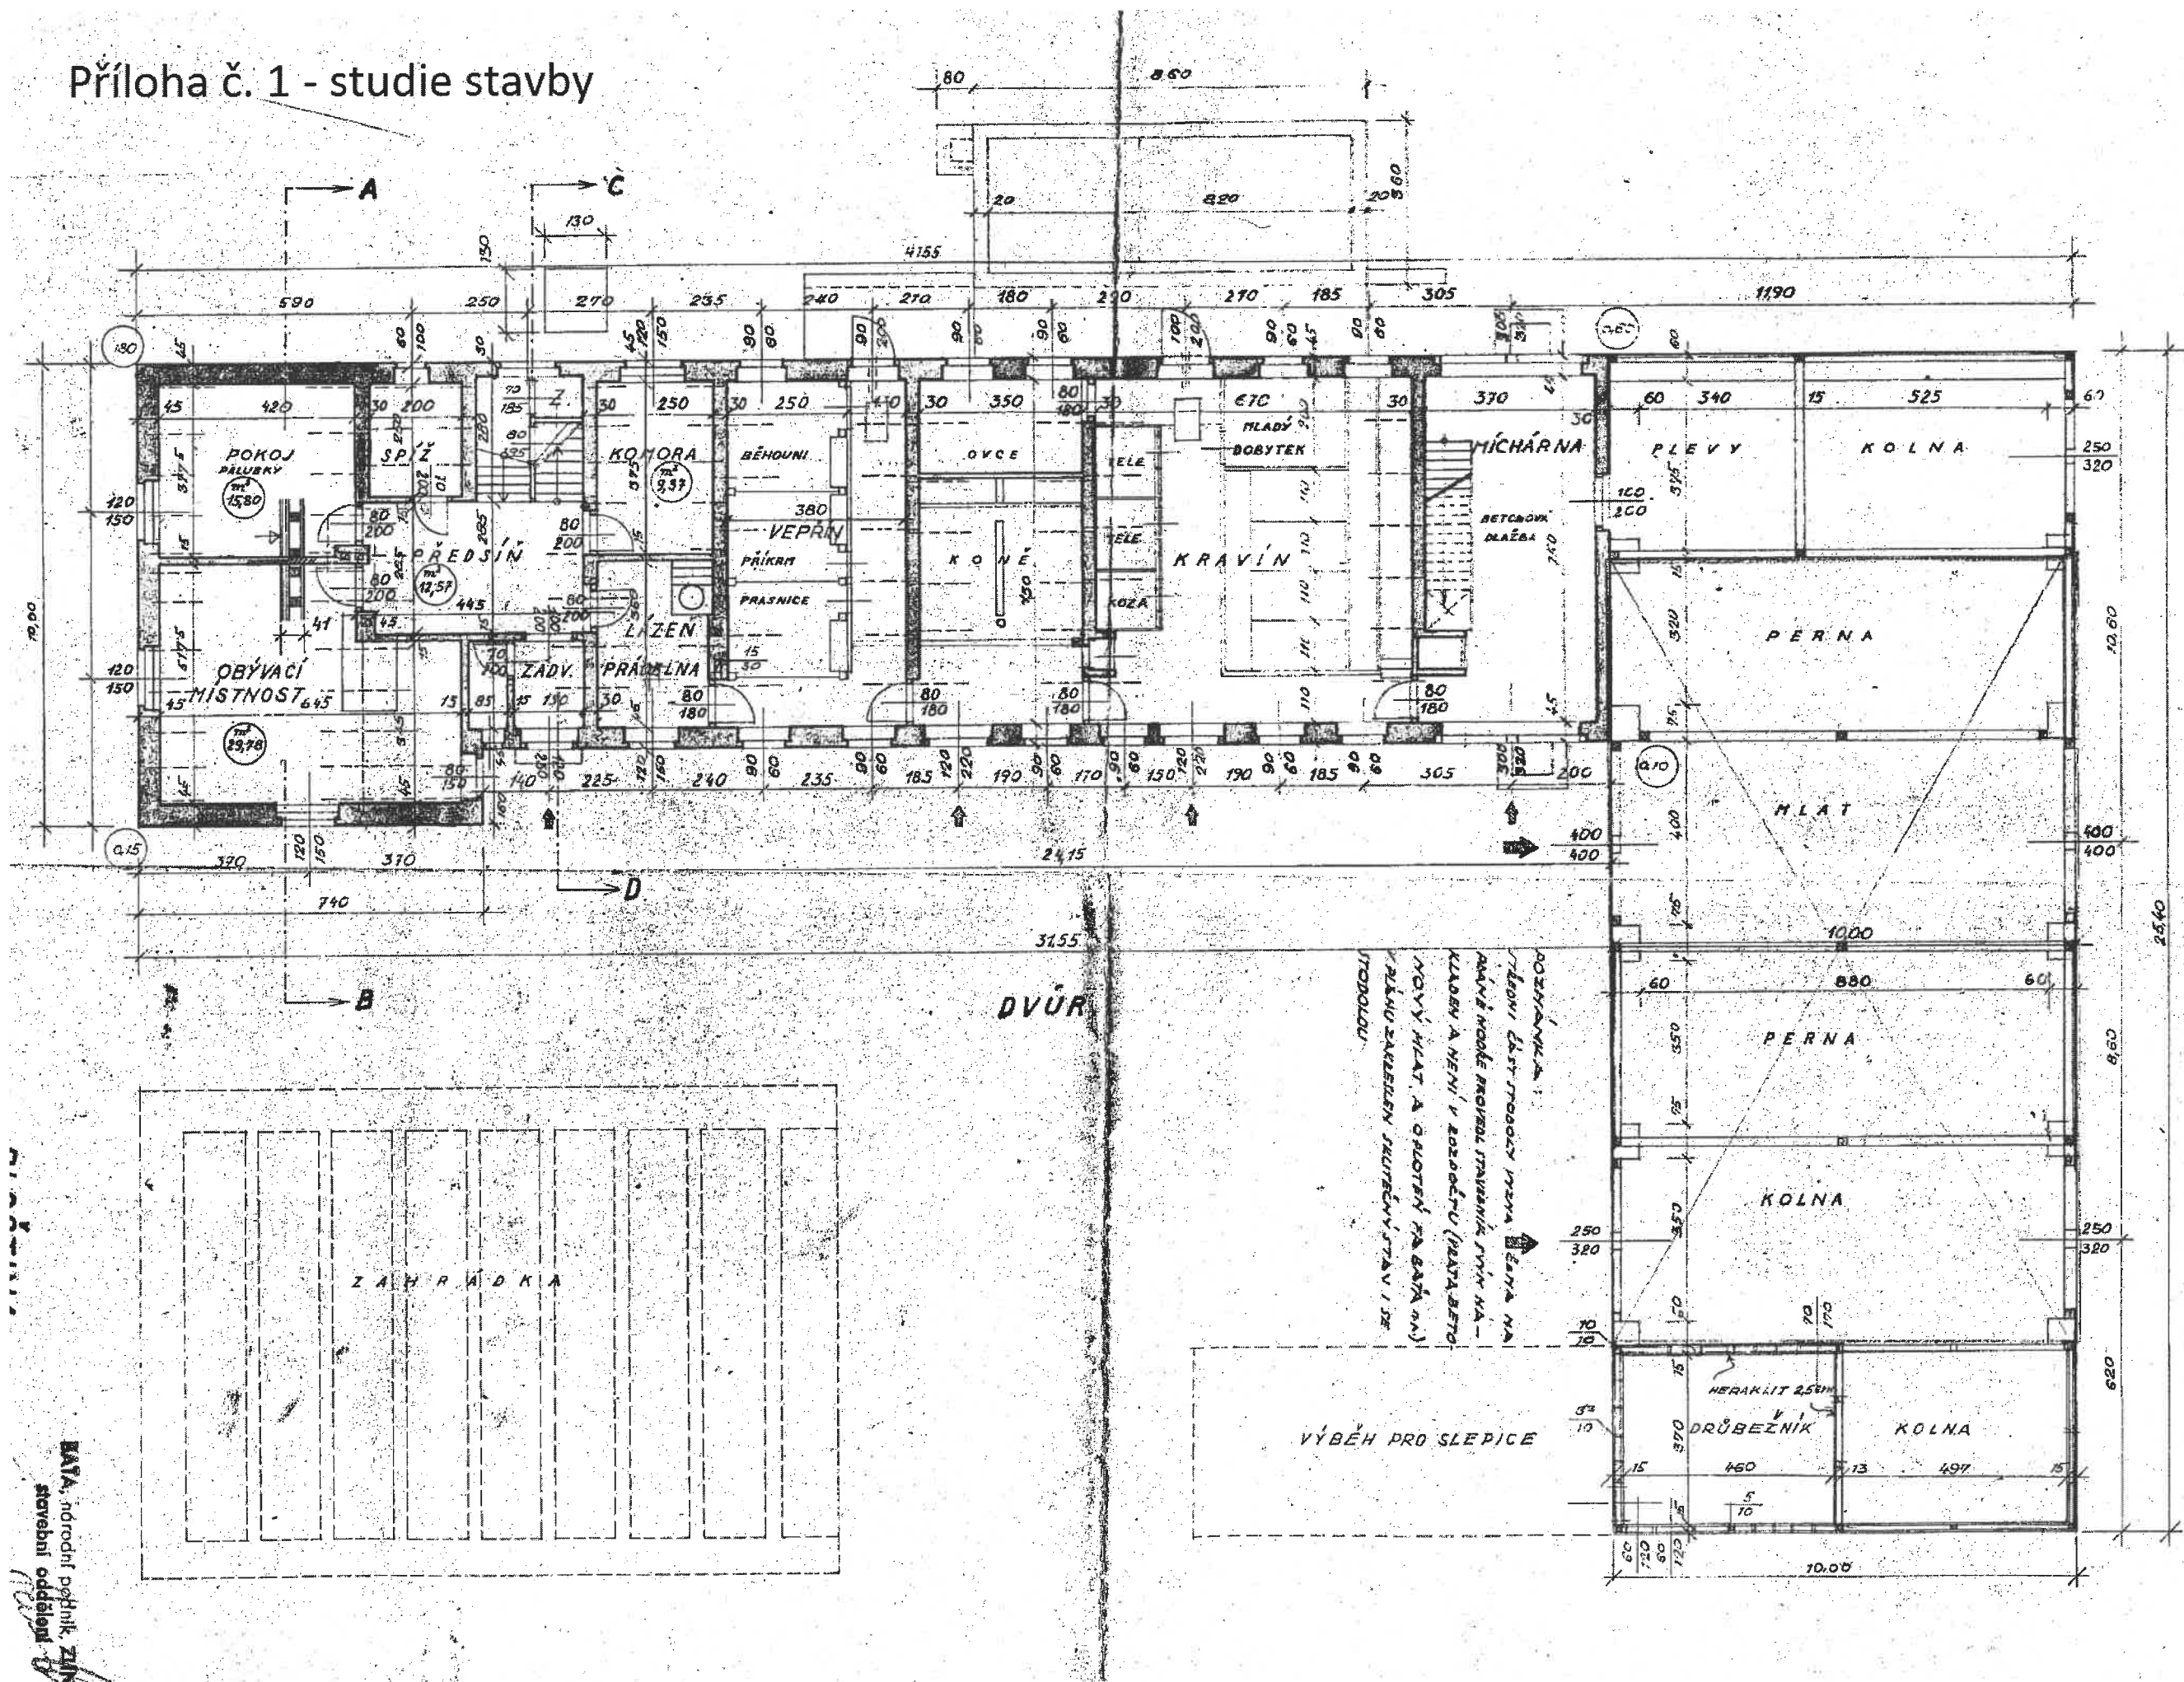

POZEVNĚM
 TĚŠNÍ ČLST' TRODOZY PENA...
 KLADEB A NENÍ V ZODRŽĚNÍ (MATA BĚTO
 NOVÝ HLAT A OJOTENÍ NA BĚTĀ M)
 PĚKŮ ZABĚHĚN SUTRĚČY V TAV I SE
 STODOLOU

VÝBĚH PRO SLEPICE

DATA, inženýrský podnik, ZVLN
 stavební oddělení