



7-0000547344

SMLOUVA Č.: ZP-001060003190/001-TROU

o smlouvě budoucí o zřízení věcného břemene

uzavřená podle § 1785 - 1788 zákona č. 89/2012 Sb., občanský zákoník v platném znění a § 59 odst. 2 zákona č. 458/2000 Sb. o podmínkách podnikání a o výkonu státní správy v energetických odvětvích (energetický zákon) v platném znění

Město Milevsko

sídlo: nám. E. Beneše 420, Milevsko, 399 01 Milevsko
IČO: 00249831
DIČ: CZ00249831
zapsána:
zastoupena: **Ing. Ivan Radosta**, starosta města
číslo účtu: 19-640992319/0800
vlastnický podíl: **1/1**

(dále jen „Budoucí povinná“)

na straně jedné

a

EG.D, a.s.

se sídlem: Lidická 1873/36, Černá Pole, 602 00 Brno
IČO: 280 85 400
DIČ: CZ280 85 400
zapsána: v OR vedeném Krajským soudem v Brně, spisová značka B 8477
bankovní spojení: [REDAKCE]
číslo účtu: [REDAKCE]
zastoupena: [REDAKCE] Vedoucí Managementu investic
[REDAKCE] Vedoucí Výstavby ZP

(dále jen „Budoucí oprávněná“)

na straně druhé

(Budoucí povinná a Budoucí oprávněná společně rovněž jako „Smluvní strany“)

uzavřely níže uvedeného dne, měsíce a roku tuto:

Smlouvu o smlouvě budoucí o zřízení věcného břemene (dále jen „Smlouva“):

Článek I. - Úvodní ujednání:

Budoucí oprávněná je provozovatelem distribuční soustavy (dále jen „PDS“) na území vymezeném licencí. Distribuční soustava je provozována ve veřejném zájmu. PDS má povinnost zajišťovat spolehlivé provozování, obnovu a rozvoj distribuční soustavy na území vymezeném licencí, přičemž zřízení věcného břemene je ze strany Budoucí oprávněné jedním ze zákonem daných předpokladů pro plnění této povinnosti.

1. Budoucí povinná prohlašuje, že je jediným a výlučným vlastníkem

- pozemku parc.č. **325/1, 325/3, 325/7, 325/9, 326, 327/26, 327/49, 327/50, 327/51, 332/1, 333/56, 333/57, st. 255/1** v katastrálním území Milevsko, obec Milevsko, okres Písek (dále jen „Pozemek“). Katastrální úřad pro Jihočeský kraj, Katastrální pracoviště Písek eviduje předmětný Pozemek zapsaný v katastru nemovitostí na LV č. 1 pro katastrální území Milevsko.

2. Budoucí oprávněná bude realizovat na Pozemku stavbu s názvem „Rek.NTL na STL Milevsko, ul.L.Janáčka“ (dále jen „Stavba“). Jedná se o síť technického vybavení, která je zřizována a provozována ve veřejném zájmu (§2 odst.2b energetického zákona).
3. Pozemek se nachází na území vymezeném licenci, v němž Budoucí oprávněná provozuje distribuční soustavu. Budoucí oprávněná má povinnost zřídit věcné břemeno umožňující zřídit a provozovat ve smyslu § 59 odst. 1 písm. e) energetického zákona na Pozemku zařízení distribuční soustavy.
4. Distribuční soustava je liniovou stavbou ve smyslu § 509 zákona č. 89/2012 Sb., občanský zákoník a nejedná se tak o součást pozemku.

Článek II. - Předmět smlouvy:

1. Předmětem této Smlouvy je sjednání závazku obou Smluvních stran uzavřít podle § 59 odst. 2 zákona č. 458/2000 Sb., energetický zákon v platném znění a §1257 a násl. zákona č. 89/2012 Sb., občanský zákoník v platném znění nejpozději do 12 měsíců od správního rozhodnutí - tj. nabytí právní moci kolaudačního rozhodnutí, případně od dokončení - resp. převzetí dokončené Stavby Budoucí oprávněnou od jejího zhotovitele (datum podpisu protokolu o převzetí stavby) smlouvu o zřízení věcného břemene, nejpozději však do 5 let od uzavření této Smlouvy. Věcné břemeno bude svou povahou osobní služebností energetického vedení zřízenou ve prospěch Budoucí oprávněné jako PDS.
2. Budoucí oprávněná se zavazuje vyzvat před uplynutím lhůty sjednané v odstavci 1 tohoto článku Budoucí povinnou k uzavření smlouvy o zřízení věcného břemene a v rámci této výzvy ji předložit i návrh smlouvy o zřízení věcného břemene.

3. Smluvní strany se dohodly, že smlouva o zřízení věcného břemene bude uzavřena za účelem umístění distribuční soustavy -

STL plynovod; STL přípojky

na Pozemek a za účelem jejího provozování, jejímž obsahem bude právo Budoucí oprávněné zřídit, provozovat, opravovat a udržovat distribuční soustavu na Pozemku. Věcné břemeno bude zahrnovat též právo Budoucí oprávněné provádět na distribuční soustavě úpravy za účelem její obnovy, výměny, modernizace nebo zlepšení její výkonnosti, včetně jejího odstranění.

4. Předpokládaný průběh věcného břemene je zakreslen v situačním snímku, který je nedílnou součástí této Smlouvy.
5. Přesný průběh a rozsah věcného břemene bude vymezen v geometrickém plánu vyhotoveném po umístění distribuční soustavy. Geometrický plán se stane nedílnou součástí smlouvy o zřízení věcného břemene.
6. Budoucí oprávněná se zavazuje na své náklady zajistit vyhotovení geometrického plánu, vyhotovení smlouvy o zřízení věcného břemene včetně návrhu na zahájení vkladového řízení, podání návrhu na příslušný katastrální úřad včetně úhrady správních poplatků s tím spojených.

Článek III. - Podstatné náležitosti smlouvy:

1. Právo věcného břemene bude zřízeno jako časově neomezené, které zaniká pouze v případech stanovených zákonem.
2. Věcné břemeno bude zřízeno úplatně, a to za jednorázovou náhradu v celkové výši **776 790,00 Kč** (slovy: sedmsetsedmdesátšesttisícdevadesát korun českých). K této částce bude připočtena platná sazba DPH.
3. Jednorázová náhrada, která odpovídá hodnotě zřizovaného práva, bude Budoucí povinné uhrazena na základě daňového dokladu – faktury s termínem splatnosti min. 21 dnů vystavené Budoucí povinnou do 30 dnů od doručení vyznění o provedeném vkladu do katastru nemovitostí dle smlouvy o zřízení věcného břemene na fakturační adresu společnosti Budoucí oprávněné.
4. Budoucí povinná bere na vědomí, že distribuční soustava, která bude umístěna na Pozemku, bude chráněna ochrannými pásmy dle energetického zákona. Ochranné pásmo slouží k zajištění spolehlivého provozu zařízení distribuční soustavy a k ochraně života, zdraví a majetku osob.

5. *Budoucí povinná z věcného břemene je povinna strpět výkon práva Budoucí oprávněné vyplývající z této Smlouvy a energetického zákona a zdržet se veškeré činnosti, co vede k ohrožení součásti distribuční soustavy a omezení výkonu tohoto práva Budoucí oprávněné.*
6. *Budoucí oprávněná z věcného břemene má ve vztahu k Pozemku dále oprávnění ve smyslu ustanovení § 59 odst. 1 písm. f) a g) energetického zákona, především pak právo vstupovat a vjíždět na Pozemek v souvislosti s realizací práv vyplývajících jí z věcného břemene podle čl. II bod 3 této Smlouvy.*
7. *Budoucí oprávněná je povinna při výkonu oprávnění postupovat coby PDS striktně ve smyslu § 59 odst. 4 energetického zákona, tj. co nejvíce šetřit práva Budoucí povinné a vstup na Pozemek ji bezprostředně oznámit. Po skončení prací je povinna uvést Pozemek do předchozího stavu, a není-li to možné s ohledem na povahu provedených prací, do stavu odpovídajícího předchozímu účelu nebo užívání Pozemku a bezprostředně oznámit tuto skutečnost Budoucí povinné.*
8. *Po provedení odstranění nebo okleštění stromů je Budoucí oprávněná povinna na svůj náklad provést likvidaci vzniklého klesu a zbytků po těžbě.*

Článek IV. – Ostatní ujednání:

1. *Práva a povinnosti vyplývající z této Smlouvy přechází v plném rozsahu i na právní nástupce obou Smluvních stran. Dojde-li ke změně vlastníka Pozemku, je nutné práva a povinnosti z této Smlouvy postoupit na nového nabyvatele Pozemku. Postoupení Smlouvy bude provedeno v souladu s ustanoveními §1895 a násl. občanského zákoníku a Budoucí povinná se zavazuje řádné postoupení zajistit, nového nabyvatele písemně zavázat touto Smlouvou a informovat o této skutečnosti Budoucí oprávněnou.*
2. *Smluvní strany se dohodly, že návrh na zahájení řízení o zápisu práva věcného břemene zřizovanému smlouvou o zřízení věcného břemene k Pozemku do katastru nemovitostí bude podán příslušnému katastrálnímu úřadu Budoucí oprávněnou. Správní poplatek za návrh na zahájení řízení o povolení vkladu práva do katastru nemovitostí uhradí Budoucí oprávněná.*
3. *Věcné břemeno podle smlouvy o zřízení věcného břemene vzniká v souladu s ustanovením občanského zákoníku zápisem do veřejného seznamu (katastr nemovitostí). Právní účinky zápisu nastávají k okamžiku, kdy návrh na zápis došel příslušnému katastrálnímu úřadu.*
4. *Smluvní strany se zavazují, že pokud příslušný katastrální úřad vyzve účastníky k odstranění případných nedostatků návrhu na zahájení řízení o povolení vkladu, případně listiny, na základě, které má být právo zapsáno, vyvinou potřebnou součinnost k jejich odstranění ve stanovené lhůtě.*
5. *V případě, že příslušný katastrální úřad v řízení o povolení vkladu řízení zastaví či zamítne, Smluvní strany se zavazují poté uzavřít ve lhůtě do 30 - ti kalendářních dnů ode dne doručení rozhodnutí katastrálního úřadu o zastavení či zamítnutí vkladu oběma Smluvním stranám novou smlouvu o zřízení věcného břemene s totožným obsahem za stejných cenových podmínek, ve které budou odstraněny všechny nedostatky, které bránily povolení vkladu práva dle této smlouvy, bude-li to možné.*
6. *Budoucí oprávněná je povinna doručit kopii návrhu na zahájení řízení o povolení vkladu práva do KN s vyznačením data přijetí (podání) na KP KÚ (nebo jiného dokladu o doručení – doručenky) do 5-ti pracovních dnů na adresu Budoucí povinné ode dne podání na katastrálním úřadě. Smluvní strany si mohou smluvně dohodnout i jiný (alternativní) způsob doručení návrhu na zahájení řízení, například faxem, mailem apod.*

Článek V. – Ochrana osobních údajů:

1. *V tomto článku jsou uvedeny základní informace o zpracování osobních údajů zástupců Budoucí povinné Budoucí oprávněnou. Podrobné informace jsou dostupné na www.egd.cz v sekci Ochrana osobních údajů.*
2. *Budoucí oprávněná bude zpracovávat osobní údaje zástupce Budoucí povinné na základě svého oprávněného zájmu pro účely přípravy, uzavření a plnění této Smlouvy a smlouvy o zřízení věcného břemene, vnitřní evidence a kontroly, ochrany právních nároků a provozních potřeb. Proti takovému zpracování má zástupce Budoucí povinné právo podat námitku.*

3. Podpisem této Smlouvy zástupce Budoucí povinné potvrzuje, že se seznámil s informacemi uvedenými v tomto článku a dalšími informacemi o zpracování osobních údajů dostupnými na www.egd.cz v sekci Ochrana osobních údajů, a to včetně práv, které Budoucí povinné a jejím zástupců náleží.

Článek VI. - Závěrečná ujednání:

1. Budoucí povinná jako vlastník Pozemku dotčeného Stavbou a účastník územního řízení touto Smlouvou uděluje souhlas s provedením Stavby uvedené v čl. I bod 2 této smlouvy. Budoucí povinná současně ve smyslu §187 zákona č. 283/2021 Sb., o územním plánování a stavebním řádu (stavební zákon) dala souhlas s navrhovaným stavebním záměrem a to podpisem vyznačeným na situačním výkrese dokumentace, dále souhlasí s vydáním příslušného správního povolení na Stavbu a se vstupem (a vjezdem) Budoucí oprávněné, popř. jí pověřených třetích osob na Pozemek v souvislosti s realizací Stavby. Umístění distribuční soustavy je patrné z přiloženého situačního snímku (popř. snímku katastrální mapy), jenž je nedílnou součástí této Smlouvy.
2. Tato smlouva nabývá platnosti dnem podpisu Smluvními stranami a účinnosti dnem uveřejnění v registru smluv dle § 6 odst. 1 zákona č. 340/2015 Sb., o zvláštních podmínkách účinnosti některých smluv, uveřejňování těchto smluv a o registru smluv (zákon o registru smluv).
3. Smluvní strany se dohodly, že Budoucí povinná zajistí uveřejnění této smlouvy v registru smluv dle § 6 odst. 1 zákona o registru smluv, a to nejpozději do 1 měsíce od uzavření Smlouvy. Budoucí povinná se zavazuje zaslat Budoucí oprávněné potvrzení o řádném zveřejnění Smlouvy.
4. Pro případ, že tato Smlouva není uzavírána za přítomnosti obou Smluvních stran, platí, že Smlouva nebude uzavřena, pokud ji Budoucí povinná či Budoucí oprávněná podepíše s jakoukoliv změnou či odchylkou, byť nepodstatnou, nebo dodatkem, ledaže druhá smluvní strana takovou změnu či odchylku nebo dodatek následně schválí.
5. V případě, že Stavba nebude z jakýchkoliv důvodů realizována nebo pokud Pozemek nebude distribuční soustavou dotčen, nejsou Smluvní strany výše uvedenými závazky vázány. Budoucí oprávněná tuto skutečnost písemně oznámí Budoucí povinné.
6. Smlouva může být měněna nebo doplňována pouze formou vzestupně číslovaných písemných dodatků podepsaných oběma Smluvními stranami.
7. Na právní vztahy vyplývající nebo související s touto Smlouvou a v ní nebo v energetickém zákoně výslovně neupravené se přiměřeně uplatní ustanovení občanského zákoníku
8. Smlouva je vyhotovena v (ve) 2 stejnopisech, z nichž každý má platnost originálu. Budoucí oprávněná obdrží 1 její vyhotovení. Zbývá jsou určena pro Budoucí povinnou.
9. Smluvní strany prohlašují, že si Smlouvu před jejím podpisem přečetly, že byla uzavřena po vzájemné dohodě, podle jejich pravé a svobodné vůle, dobrovolně, určitě, vážně a srozumitelně, nikoliv v tísní, pod nátlakem ani za nápadně nevýhodných podmínek, což stvrzují svými podpisy. Smluvní strany prohlašují, že Smlouva představuje úplnou dohodu o veškerých jejích náležitostech a neexistují náležitosti, které by Smluvní strany neujednaly.
10. Tato Smlouva byla schválena usnesením rady – zastupitelstva obce – města č.: 424/24 ze dne: 18. 11. 2024.
11. Uzavření této smlouvy bylo v souladu s § 99 odst. 2 zákona č.128/2000 sb., o obcích, v platném znění, schváleno starostou obce podpisem této smlouvy.

Přílohy:

1. Situační snímek plánovaného umístění distribuční soustavy – nedílná součást Smlouvy.
2. Situace frézování asfaltů

Budoucí povinná

V(ve) Milevsku, dne 12. 12. 2024

[Redacted]

Město Milevsko
Ing. Ivan Radosta, starosta m

[Redacted]

Budoucí oprávněná

V (ve): České Budějovice, dne 06-12-2024

[Redacted]

EG.D, a.s.

Vedoucí Managementu investic

314

[Redacted]

[Redacted]

EG.D, a.s.


[Redacted]

Vedoucí Výstavby ZP

DOTČENÉ POZEMKY – NOVÉ TRASY – VLASTNÍK: MĚSTO MILEVSKO

parc. č. 333/56	– 11,0 bm (STL plynovod PE D 90)
	– 6,0 bm (STL přípojky PE D 32)
parc. č. 327/26	– 338,5 bm (STL plynovod PE D 90, D 63)
	– 73,0 bm (STL přípojky PE D 32, 50)
parc. č. 333/57	– 1,0 bm (STL přípojka PE D 32)
parc. č. 327/50	– 36,5 bm (STL přípojky PE D 32)
parc. č. 327/51	– 5,0 bm (STL plynovod PE D 63)
parc. č. 332/1	– 18,0 bm (STL plynovod PE D D 63)
	– 3,0 bm (STL přípojka PE 50)
parc. č. 325/7	– 30,0 bm (STL plynovod PE D D 63)
	– 10,0 bm (STL přípojka PE 50)
parc. č. 325/3	– 15,0 bm (STL plynovod PE D 63)
parc. č. 325/9	– 10,0 bm (STL plynovod PE D 63)
parc. č. 325/1	– 4,5 bm (STL plynovod PE D 63)
parc. č. 326	– 7,5 bm (STL přípojky PE D 50)
parc. č. 327/49	– 25,0 bm (STL přípojky PE D 32, 50)
	– 4,0 bm (NTL přípojky PE D 50 – OPZ)
parc. č. St. 255/1	– 16,0 bm (STL plynovod PE D 63)

Celkem: 615,0 bm

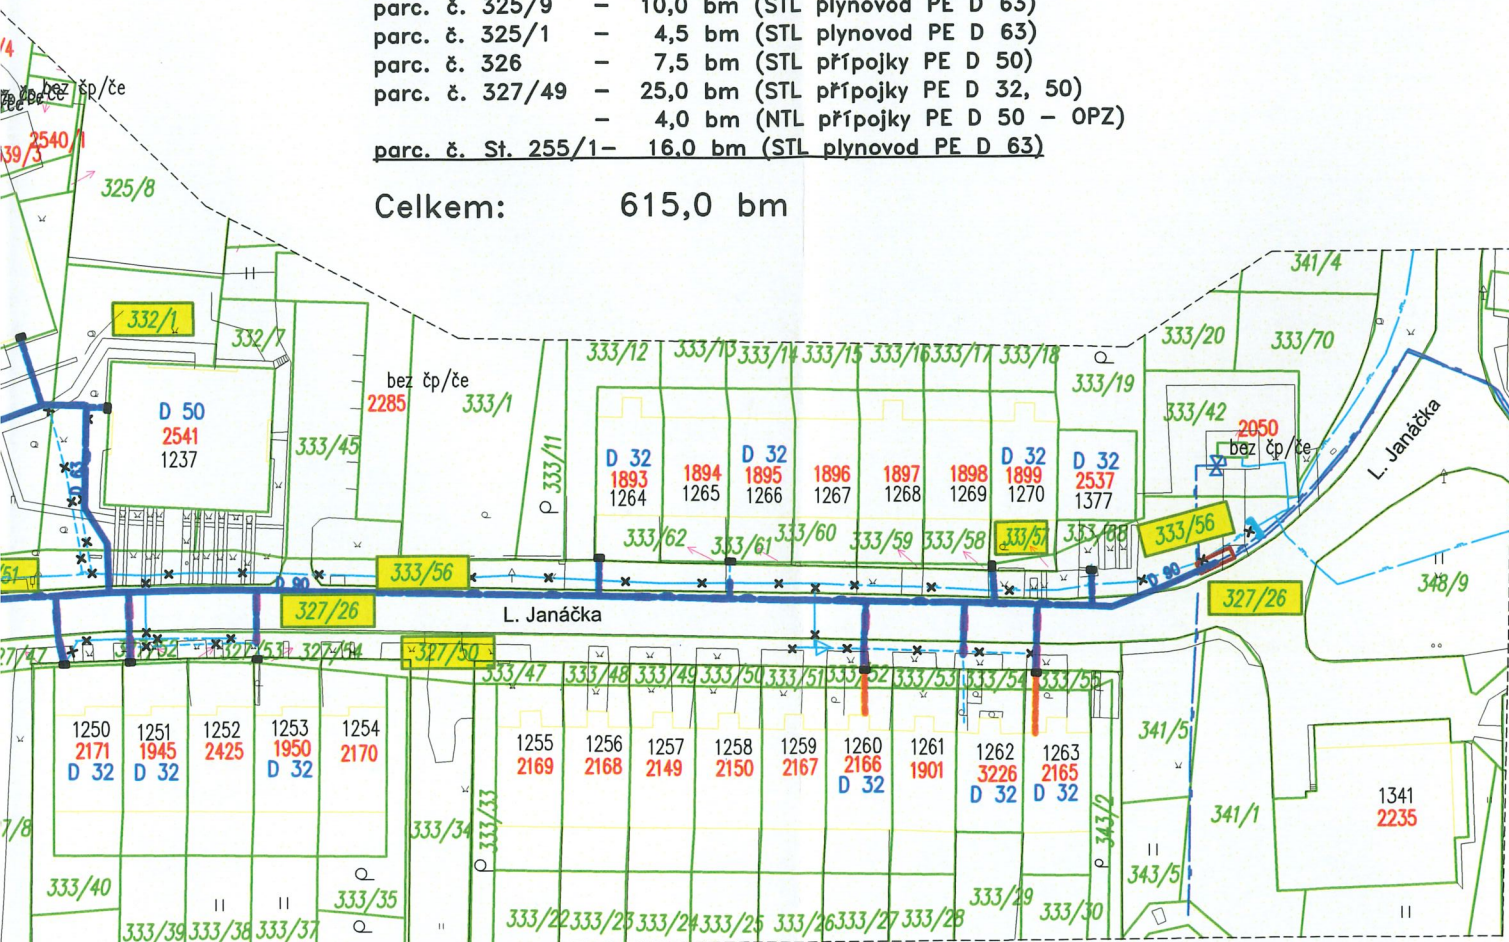

LEGENDA:

- STL PLYNOVOD D 90, D 63 – NOVÁ TRASA – 470,0 bm
- STL PŘÍPOJKY D 32, 50 – NOVÁ TRASA – 195,0 bm
- DOPOJENÍ – OPZ – NTL ROZVODY Z PE

327/26 DOTČENÝ POZEMEK – NOVÉ TRASY

- 1270 ČÍSLO POPISNÉ
- 327/26 ČÍSLO PARCELNÍ (Pozemkové)
- 1899 ČÍSLO PARCELNÍ (Stavební)
- D 32 DIMENZE REKONSTRUOVANÉ STL PŘÍPOJKY

NÁZEV: STL PLYNOVOD A PŘÍPOJKY MILEVSKO, UL. L. JANÁČKA <i>"REKONSTRUKCE NTL NA STL MILEVSKO, UL. L. JANÁČKA"</i>	ÚČEL	DUR
	ČÍSLO STAVBY	1060003190
	ČÍSLO PŘÍLOHY	C.2.1.
MÍSTO: k.ú. Milevsko	MĚŘÍTKO	ČÍSLO PARÉ
PŘÍLOHA: ZÁKRES STAVBY DO DKM	1:1000	

POZNÁMKY :

—STÁVAJÍCÍ OCELOVÉ NTL PLYNOVODY A PŘÍPOJKY V UL. L. JANAČKA V RÁMCI TĚTO AKCE BUDOU NAHRAZENY NOVÝM POTRUBÍM Z LPE D 90 A D 63. ZÁROVEŇ DOJDE V TĚTO OBLASTI K PŘECHODU NA STL PLYNOVODNÍ SÍT. VESKÉRE STL PLYNOVODY A NÁPROSTÁ VĚŠINA PŘÍPOJEK BUDOU VEDENY V NOVE TRASE. POTRUBÍ PŮVODNÍCH NTL PLYNOVODŮ A ČÁSTEČNĚ I PŘÍPOJEK NEBUDE DEMONTOVÁNO Z BEZPEČNOSTNÍCH HLEDISEK (SIT NENÍ OKRUHOVÁNA. V TRASE PŮVODNÍHO POTRUBÍ JE ULOŽENA ZNAČNÁ ČÁST OST. PODZ. INŽ. STL DOŠLO BY K K ROZSAHLÉMU NARUŠENÍ POVRCHU PŘED OBJEKTY). TOTO PŮVODNÍ POTRUBÍ BUDE ODPLYNĚNO, ZABEZPEČENO A ZASLEPENO.

—NOVÉ STL PLYNOVODNÍ PŘÍPOJKY PE D 32 A D 50 BUDOU VEDENY V NÁPROSTĚ VĚŠINĚ V NOVE TRASE. VE VĚŠINĚ PŘÍPADŮ BUDOU PŘÍPOJKY VYVEDENY DO STÁVAJÍCÍCH PILÍŘŮ A SKŘÍNÍ V OPLOČENÍ NEBO V OBYVDOVĚ ZDI OBJEKTU. POKUD SE PŮVODNÍ HUP NACHÁZÍ UVNITŘ OBJEKTU, BUDE TENTO NOVĚ VYMIŠTĚN DO NOVOHO PILÍŘE NEBO SKŘÍNĚ V OPLOČENÍ. PŘÍPADNĚ V OBYVDOVĚ ZDI OBJEKTU. POKUD BUDE STÁVAJÍCÍ PILÍŘ NEBO SKŘÍŇ NEVÝHODNĚJŠÍ, BUDOU TYTO OPRÁVKY, PŘÍP. BUDOU OSÁZENY NOVĚ NA PŮVODNÍM MÍSTĚ. VE SKŘÍNÍ VŽDY BUDE UMÍSTĚN NOVÝ HUP, REGULATOR TLAKU PLYNU A PLYNOMĚR Z OBJEKTU. V PŘÍPADĚ PROVEDENOSTI OD PILÍŘE (PLYNOMĚR) PAK BUDOU V NĚKTERÝCH PŘÍPADĚCH PROVEDENY NTL ROZVODY – OPZ. DO MÍSTA PŮVODNÍHO HUP. U NĚKOLIKA OBJEKTŮ DOJDE POUZE K PŘEPOJENÍ NA STÁVAJÍCÍ PE PŘÍPOJKU A K OPRÁVĚ VYSTROJENÍ PŮVODNÍ SKŘÍNĚ. U OBJEKTŮ, KDE NEBUDE MOŽNO OSADIT NOVÝ PILÍŘ DO OPLOČENÍ, BUDE OSÁZEN UZÁVĚR JAKO HUP V ZEMNÍM PROVEDENÍ S TELESKOPICKOU SOUPRAVOU VYVEDENOU POD LITINOVÝ POKLOP.


—VZROSTLÁ ZELENĚ JE PŘI NÁVRHU TRASY RESPEKTOVÁNA. TRASA STL PLYNOVODŮ A PŘÍPOJEK BYLA PROJEDNÁNA A ODSOUHLAŠENÁ SE VŠEMI DOTČENÝMI ORGÁNY ST. SPRÁVY I SE SPRÁVČI INŽ. STL STAVBOU NEBUDE DOTČENA VZROSTLÁ ZELENÁ TRASA JE NAVRŽENA S MAXIMÁLNÍM OHLEDEM NA VZROSTLOU ZELENĚ. V MÍSTĚCH, KDE SE BUDE TRASA STL PLYNOVODŮ A PŘÍPOJEK PŘIBLIŽOVAT VZROSTLÝM STROMŮM, BUDE TATO ZELENĚ A KÖRĚNOVÝ SYSTÉM OCHRÁNĚNÝ PROTÍ POŠKOZENÍM BEZDŮMĚM A V BUDUCOSTI KŮMĚDO BUDE PROVÁDĚN VÝKOP RUČNĚ A KÖRĚNY OŠETŘENY DLE PŘÍSLUŠNÝCH NÖRÖM A PŘEDPISÖ. U DOTČENÝCH ZELENÝCH PÁSÖ BUDE SEMUTÄ KULTURNÍ VÝSTVA A ULOŽENA ODÖÖLENĚ OD ÖSTÄTNÍHO VÝKOPKU. ORNICE BUDE ZPĚTNĚ PO ZÄHOZU ROZPROSTRĚNA A DOTČENÝ PRŮH BUDE ÖSET TRÄVNÍ SMĚŠÍ. V NĚKOLIKA PŘÍPADĚCH DOJDE V PŘEDZÄHRÄDÄCH SÖUKÖR, ÖBJEKTÖ K PROCÄŠTĚNÍ POTŘEBNÖHO PRŮKHU PRO NTL ROZVODY ÖPZ (ÖÖSTRÄNÖVÖ, PŘÍP. PŘESÄÄZENÍ KÖRÖVÖNÝCH KÖÖÖÖ OKRÄSNÝCH PORÖÖSTÖ), KDE BYL TENTÖ ZÄSÄH ROVNĚŽ PROJEDNÄN A ÖÖÖUHLÄŠEN S VLASTNÍKY ÖBJEKTÖ.

—STÄVBA BUDE ROZÖÖELENÄ NA NĚKOLIK ÖTÄP (ÖÖÖKÖ), VZHLEDĚM K SILNÍČNÍMU PROVOZU A PROVOZNÍM MOÖNÖSTÖM STP. ÖTÄPY BUDÖU SHÖDNĚ S NAVRÖZÖNÝM DÖÖ, KTERĚ BUDE PŘÍLOÖOU PROVÄÖČÍ PD – P1.

—OPRÄVÄ VÖÖÖÖ DOTČENÝCH POVRÖÖÖ (KOMUNIKÄCE, ÖÖÖÖNÝKÖ, ZELENĚ PÄÖÖ) BUDE PROVÖDENÄ PO ÖÖÖÖÖÖ S ÖG.D. Ö.S., DLE ÖÖÖÖNÖK STÄNÖVÖNÝCH MÖ MILEVÖÖ – ÖÖÖÖR INÖESTIC Ä SPRÄVY MÄJETKU Ä DLE TP 148.

—DO SITUÄCE JE PŘÍPOJENÄ DIGITÄLNÍ KÄTÄSTRÄLNÍ MAPÄ (ÖKÄ), VÖETNĚ POZEMKÖVÝCH I STÄVBĚNÍCH PARÖEL.

—REKÖNÖTRUKÖE STP SE NÄCHÄZÍ MÖMÖ ÖP ÖRÄÖY.

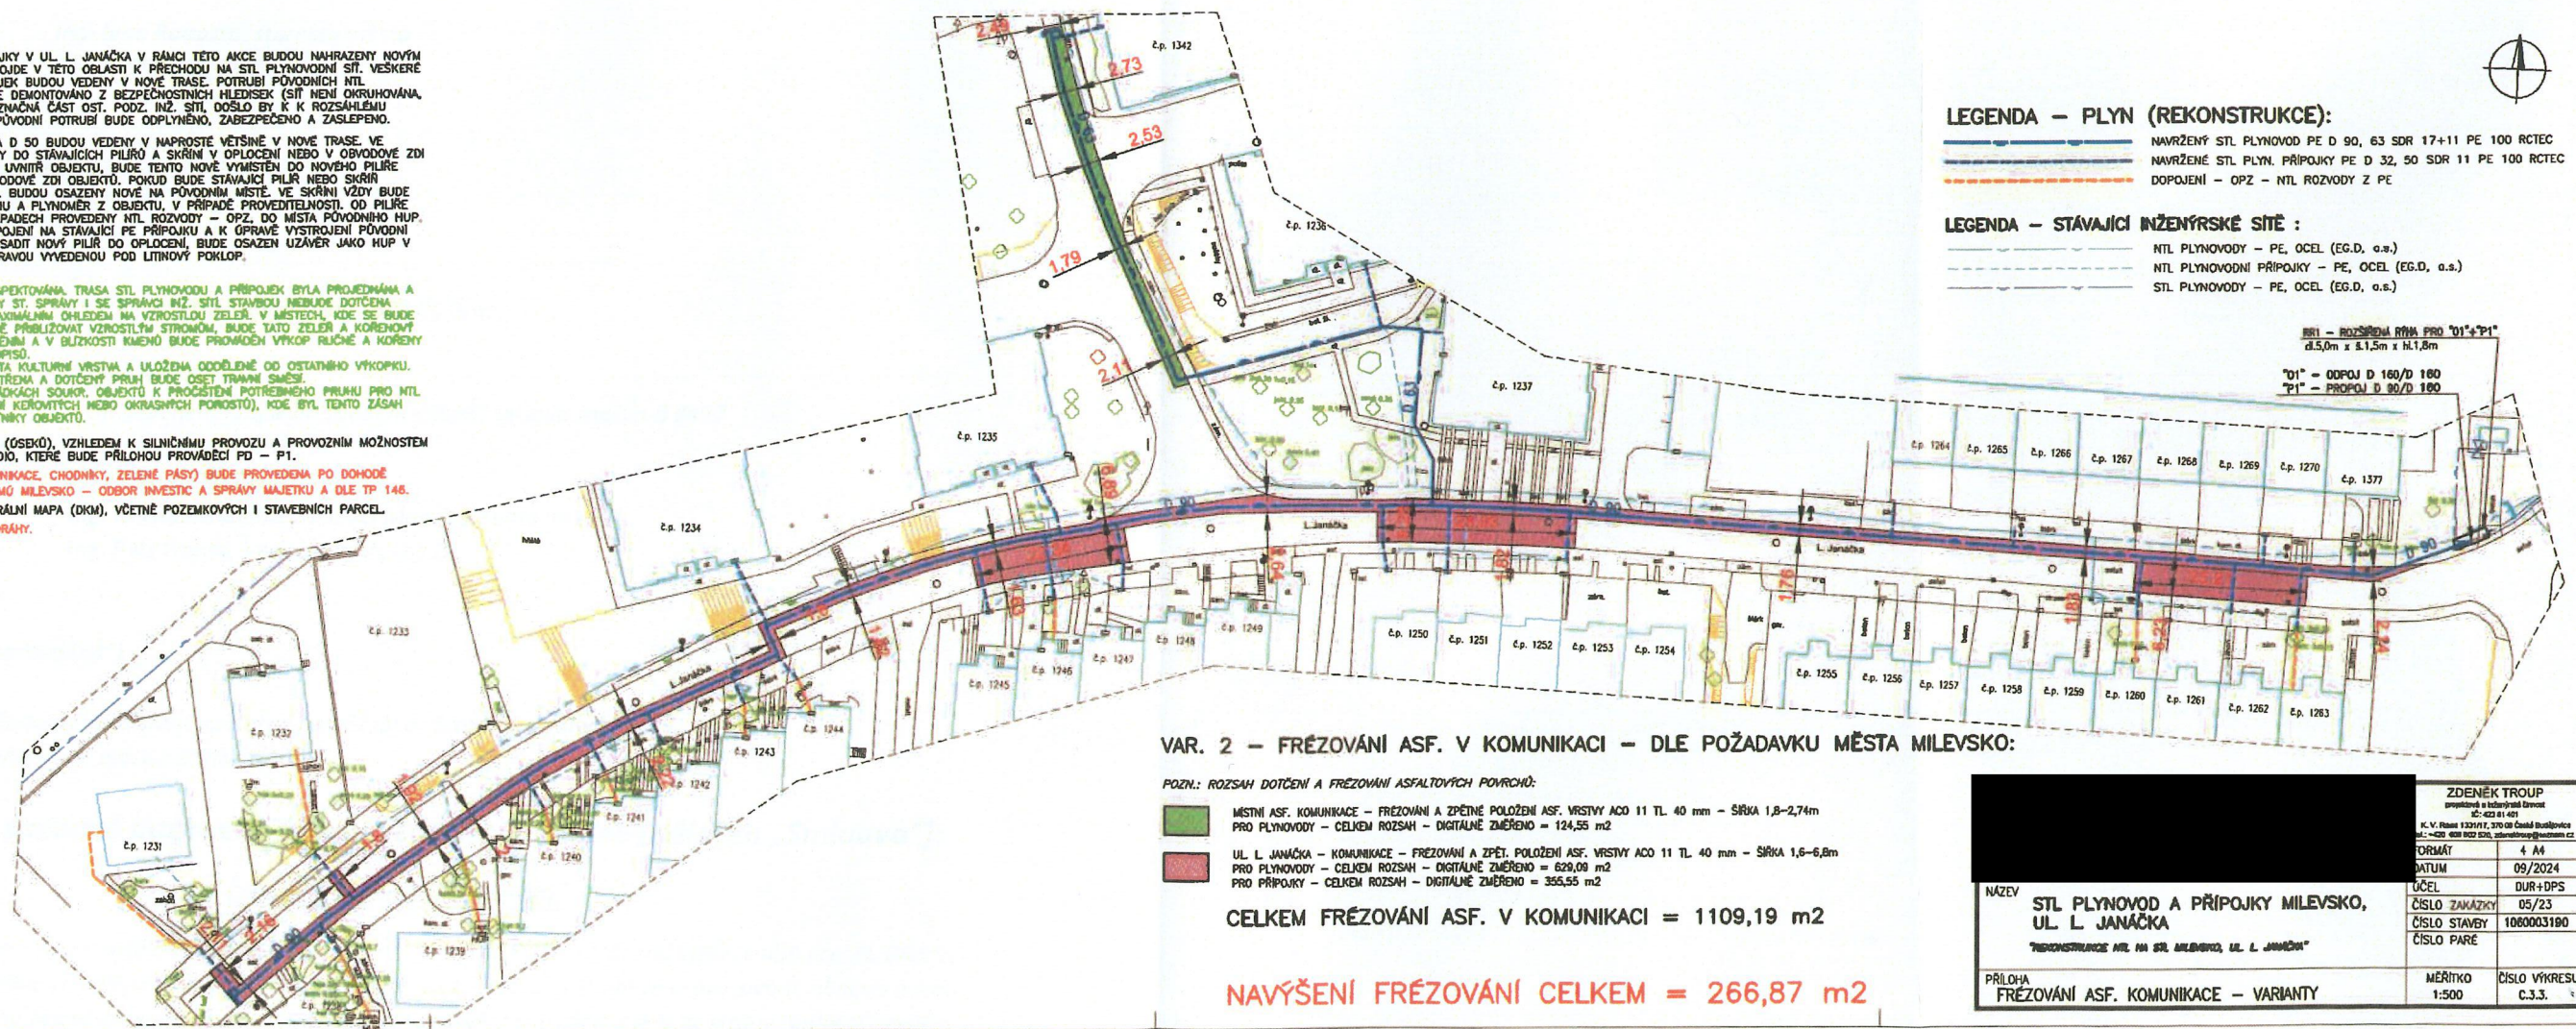



DOTČENÉ POZEMKY – PŮVODNÍ TRASY – VLASTNÍK: MĚSTO MILEVSKO


parc. č. 333/56	–	7,0 bm (STL přípojky PE D 32)
parc. č. 327/50	–	20,0 bm (STL přípojky PE D 32)
parc. č. 332/1	–	10,0 bm (STL plynovod PE D D 63)
	–	3,0 bm (STL přípojka PE 50)
parc. č. 325/7	–	9,0 bm (STL přípojka PE 50)
parc. č. 327/49	–	4,0 bm (NTL přípojka PE D 32)
parc. č. St. 255/1	–	5,0 bm (STL přípojka PE D 50)

Celkem: 58,0 bm

DOTČENÉ POZEMKY – NOVÉ TRASY – VLASTNÍK: MĚSTO MILEVSKO

parc. č. 333/56	–	11,0 bm (STL plynovod PE D 90)
	–	6,0 bm (STL přípojky PE D 32)
parc. č. 327/26	–	338,5 bm (STL plynovod PE D 90, D 63)
	–	73,0 bm (STL přípojky PE D 32, 50)
parc. č. 333/57	–	1,0 bm (STL přípojka PE D 32)
parc. č. 327/50	–	36,5 bm (STL přípojky PE D 32)
parc. č. 327/51	–	5,0 bm (STL plynovod PE D 63)
parc. č. 332/1	–	18,0 bm (STL plynovod PE D D 63)
	–	3,0 bm (STL přípojka PE 50)
parc. č. 325/7	–	30,0 bm (STL plynovod PE D D 63)
	–	10,0 bm (STL přípojka PE 50)
parc. č. 325/3	–	15,0 bm (STL plynovod PE D 63)
parc. č. 325/9	–	10,0 bm (STL plynovod PE D 63)
parc. č. 325/1	–	4,5 bm (STL plynovod PE D 63)
parc. č. 326	–	7,5 bm (STL přípojky PE D 50)
parc. č. 327/49	–	25,0 bm (STL přípojky PE D 32, 50)
	–	4,0 bm (NTL přípojky PE D 50 – OPZ)
parc. č. St. 255/1	–	16,0 bm (STL plynovod PE D 63)

Celkem: 615,0 bm

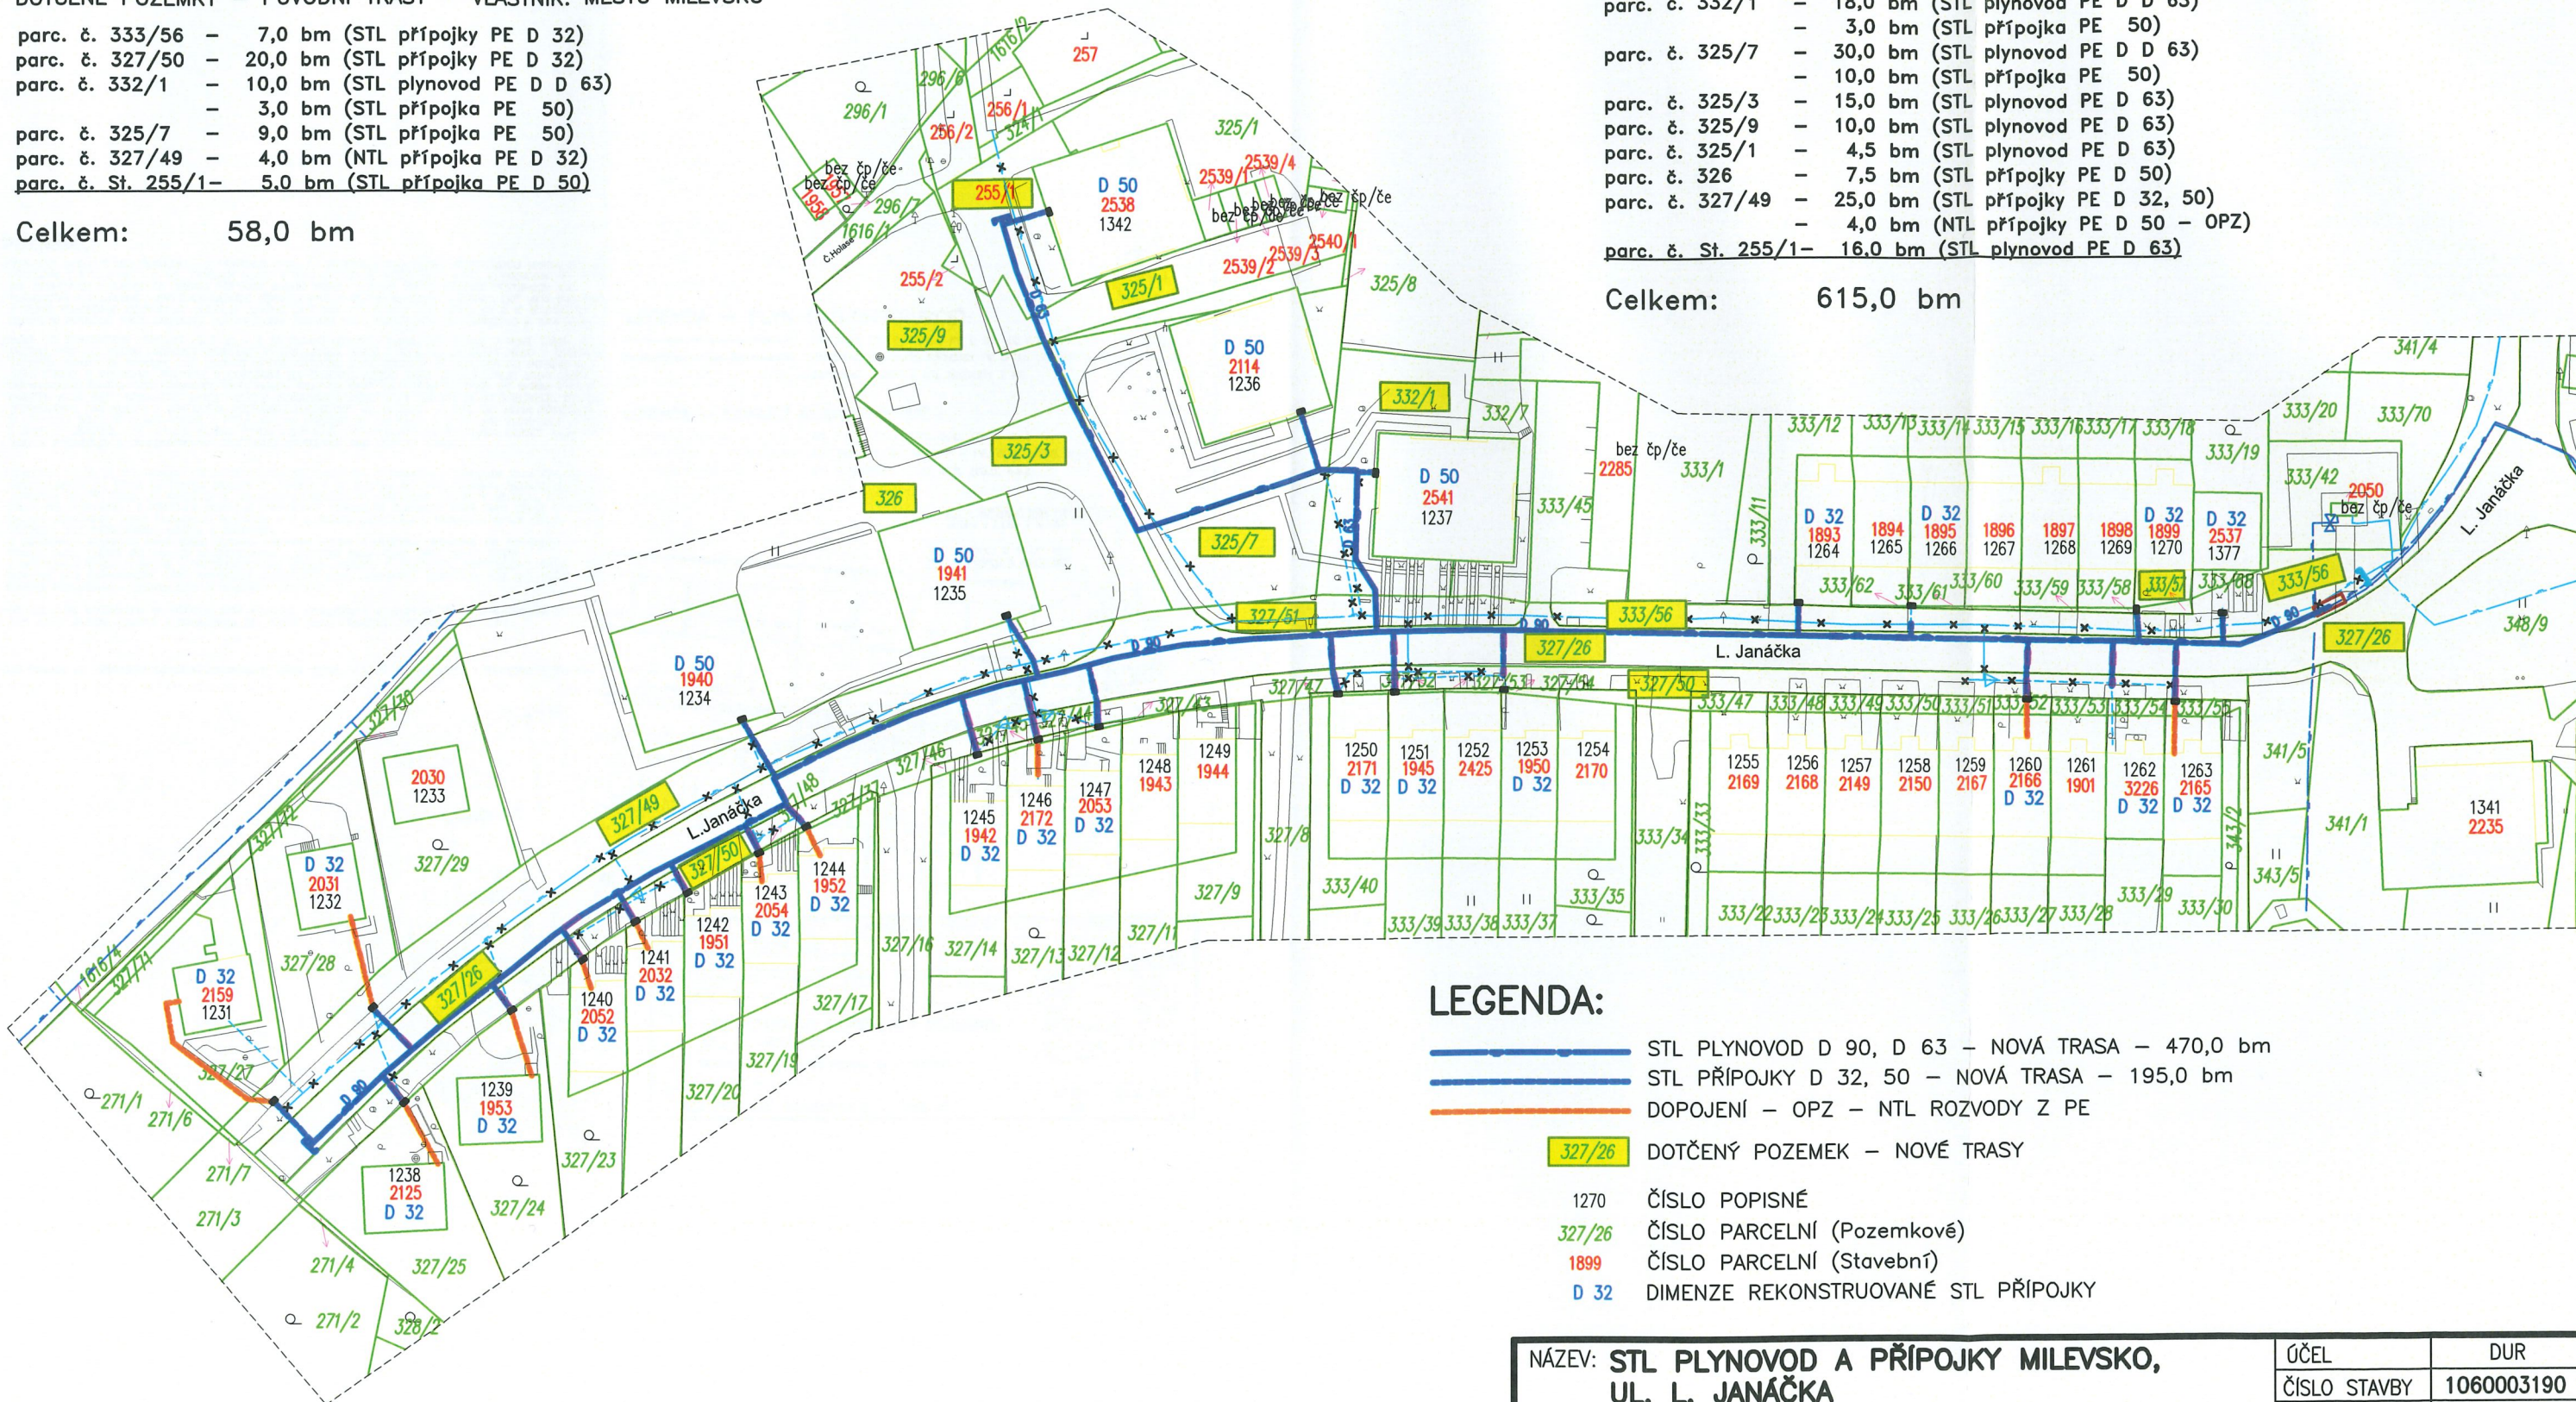

LEGENDA:

- STL PLYNOVOD D 90, D 63 – NOVÁ TRASA – 470,0 bm
- STL PŘÍPOJKY D 32, 50 – NOVÁ TRASA – 195,0 bm
- DOPOJENÍ – OPZ – NTL ROZVODY Z PE

327/26 DOTČENÝ POZEMEK – NOVÉ TRASY

- 1270 ČÍSLO POPISNÉ
- 327/26 ČÍSLO PARCELNÍ (Pozemkové)
- 1899 ČÍSLO PARCELNÍ (Stavební)
- D 32 DIMENZE REKONSTRUOVANÉ STL PŘÍPOJKY

NÁZEV: STL PLYNOVOD A PŘÍPOJKY MILEVSKO, UL. L. JANÁČKA "REKONSTRUKCE NTL NA STL MILEVSKO, UL. L. JANÁČKA"	ÚČEL	DUR
MÍSTO: k.ú. Milevsko	ČÍSLO STAVBY	1060003190
PŘÍLOHA: ZÁKRES STAVBY DO DKM	ČÍSLO PŘÍLOHY	C.2.1.
	MĚŘÍTKO	ČÍSLO PARÉ
	1:1000	