


VÝKAZ DOSAVADNÍHO A NOVÉHO STAVU ÚDAJŮ KATASTRU NEMOVITOSTÍ												
Dosavadní stav				Nový stav								
Označení pozemku parc. číslem	Výměra parcely		Druh pozemku	Označení pozemku parc. číslem	Výměra parcely		Druh pozemku	Typ stavby	Způsob využití	Způsob využití	Způsob využití	Způsob využití
ha	m ²	Způsob využití	ha	m ²	Způsob využití	Způsob využití	Způsob využití	Způsob využití	Způsob využití	Způsob využití	Způsob využití	Způsob využití
981/10	26	72	ostat. pl. jiná plocha	981/10	26	40	ostat. pl. jiná plocha	0	981/10	13	26	40
				981/31	32	ostat. pl. jiná plocha	0	981/10	13		32	
	26	72			26	72						

Seznam souřadnic (S-JTSK)				
Číslo bodu	Souřadnice pro zápis do KN		Kód kv.	Poznámka
	Y	X		
921-2	445552.85	1120947.82	8	barva
2491-2	445575.86	1120952.85	8	barva
1	445566.64	1120950.84	8	barva
2	445564.78	1120948.15	3	barva
3	445561.47	1120947.74	3	bet. patka
4	445561.72	1120945.66	3	bet. patka
5	445556.41	1120944.93	3	barva
6	445556.12	1120947.00	3	barva

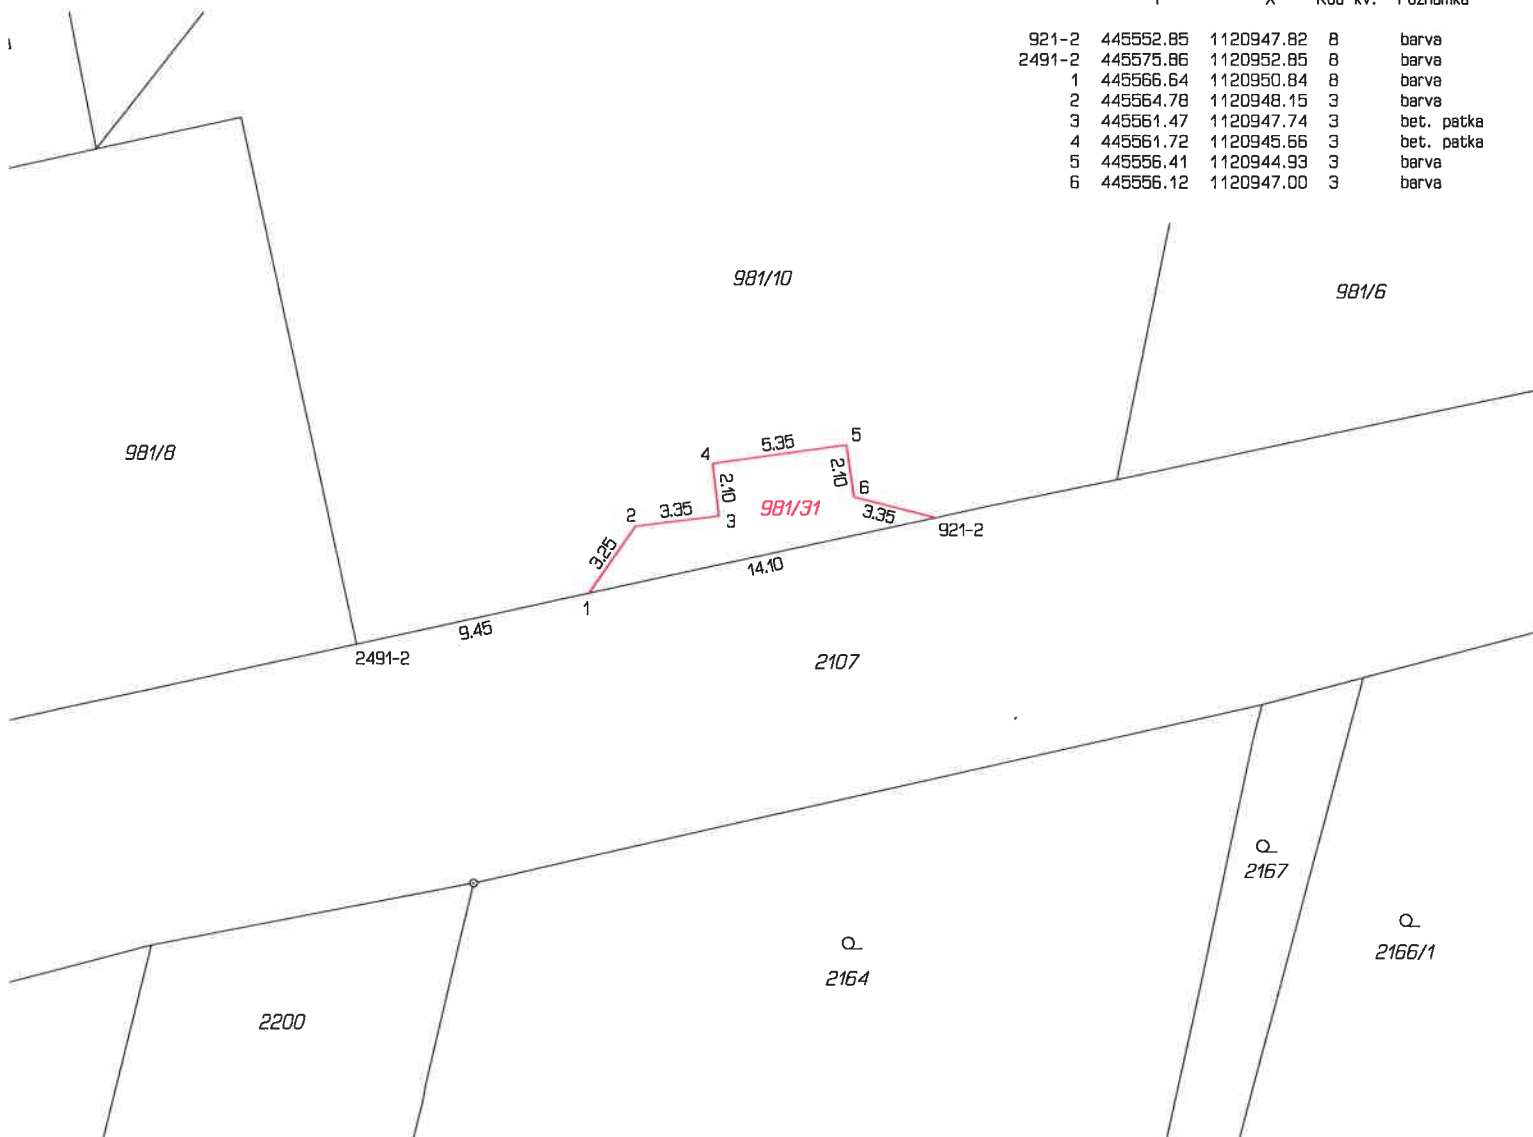

GEOMETRICKÝ PLÁN pro rozdělení pozemku	Geometrický plán ověřil úředně oprávněný zeměměřický inženýr:		Stejnopis ověřil úředně oprávněný zeměměřický inženýr:		
	Jméno, příjmení: Ing. Aleš Hota		Jméno, příjmení: Ing. Aleš HOTA		
	Číslo položky seznamu úředně oprávněných zeměměřických inženýrů: 2941/2022		Číslo položky seznamu úředně oprávněných zeměměřických inženýrů: 2941/2022		
	Dne: 8. listopadu 2023 Číslo: 84/2023		Dne: 13.11.2023 Číslo: 84/2023		
	Náležitostmi a přesností odpovídá právním předpisům.		Tento stejnopis odpovídá geometrickému plánu v elektronické podobě uloženému v dokumentaci katastrálního úřadu.		
Vyhotovitel: Stanislav CZERNEK Oldřichovice č.p.702 739 61 TŘINEC IČO 181 07 559	Katastrální úřad souhlasí s očíslováním parcel. Adriana Adamiecová KÚ pro Moravskoslezský kraj KP Třinec PGP 1242/2023-832 2023.11.13 10:32:08 +01'00'		Ověření stejnopisu geometrického plánu v listinné podobě.		
Číslo plánu: 3261-75/2023					
Okres: Frýdek-Místek					
Obec: Třinec					
Kat. území: Konská					
Mapový list: Jablunkov 8-0/24					
Dosavadním vlastníkům pozemků byla poskytnuta možnost seznámit se v terénu s průběhem navrhovaných nových hranic, které byly označeny předepsaným způsobem: bet. patka, barva - ohroženo dle § 91 odst. 6					