





#### Legenda:

- nový stav: Nová optická trasa Quantcom, a.s.  
 stávající stav: Stávající optická trasa (Quantcom, a.s.)  
 OTC

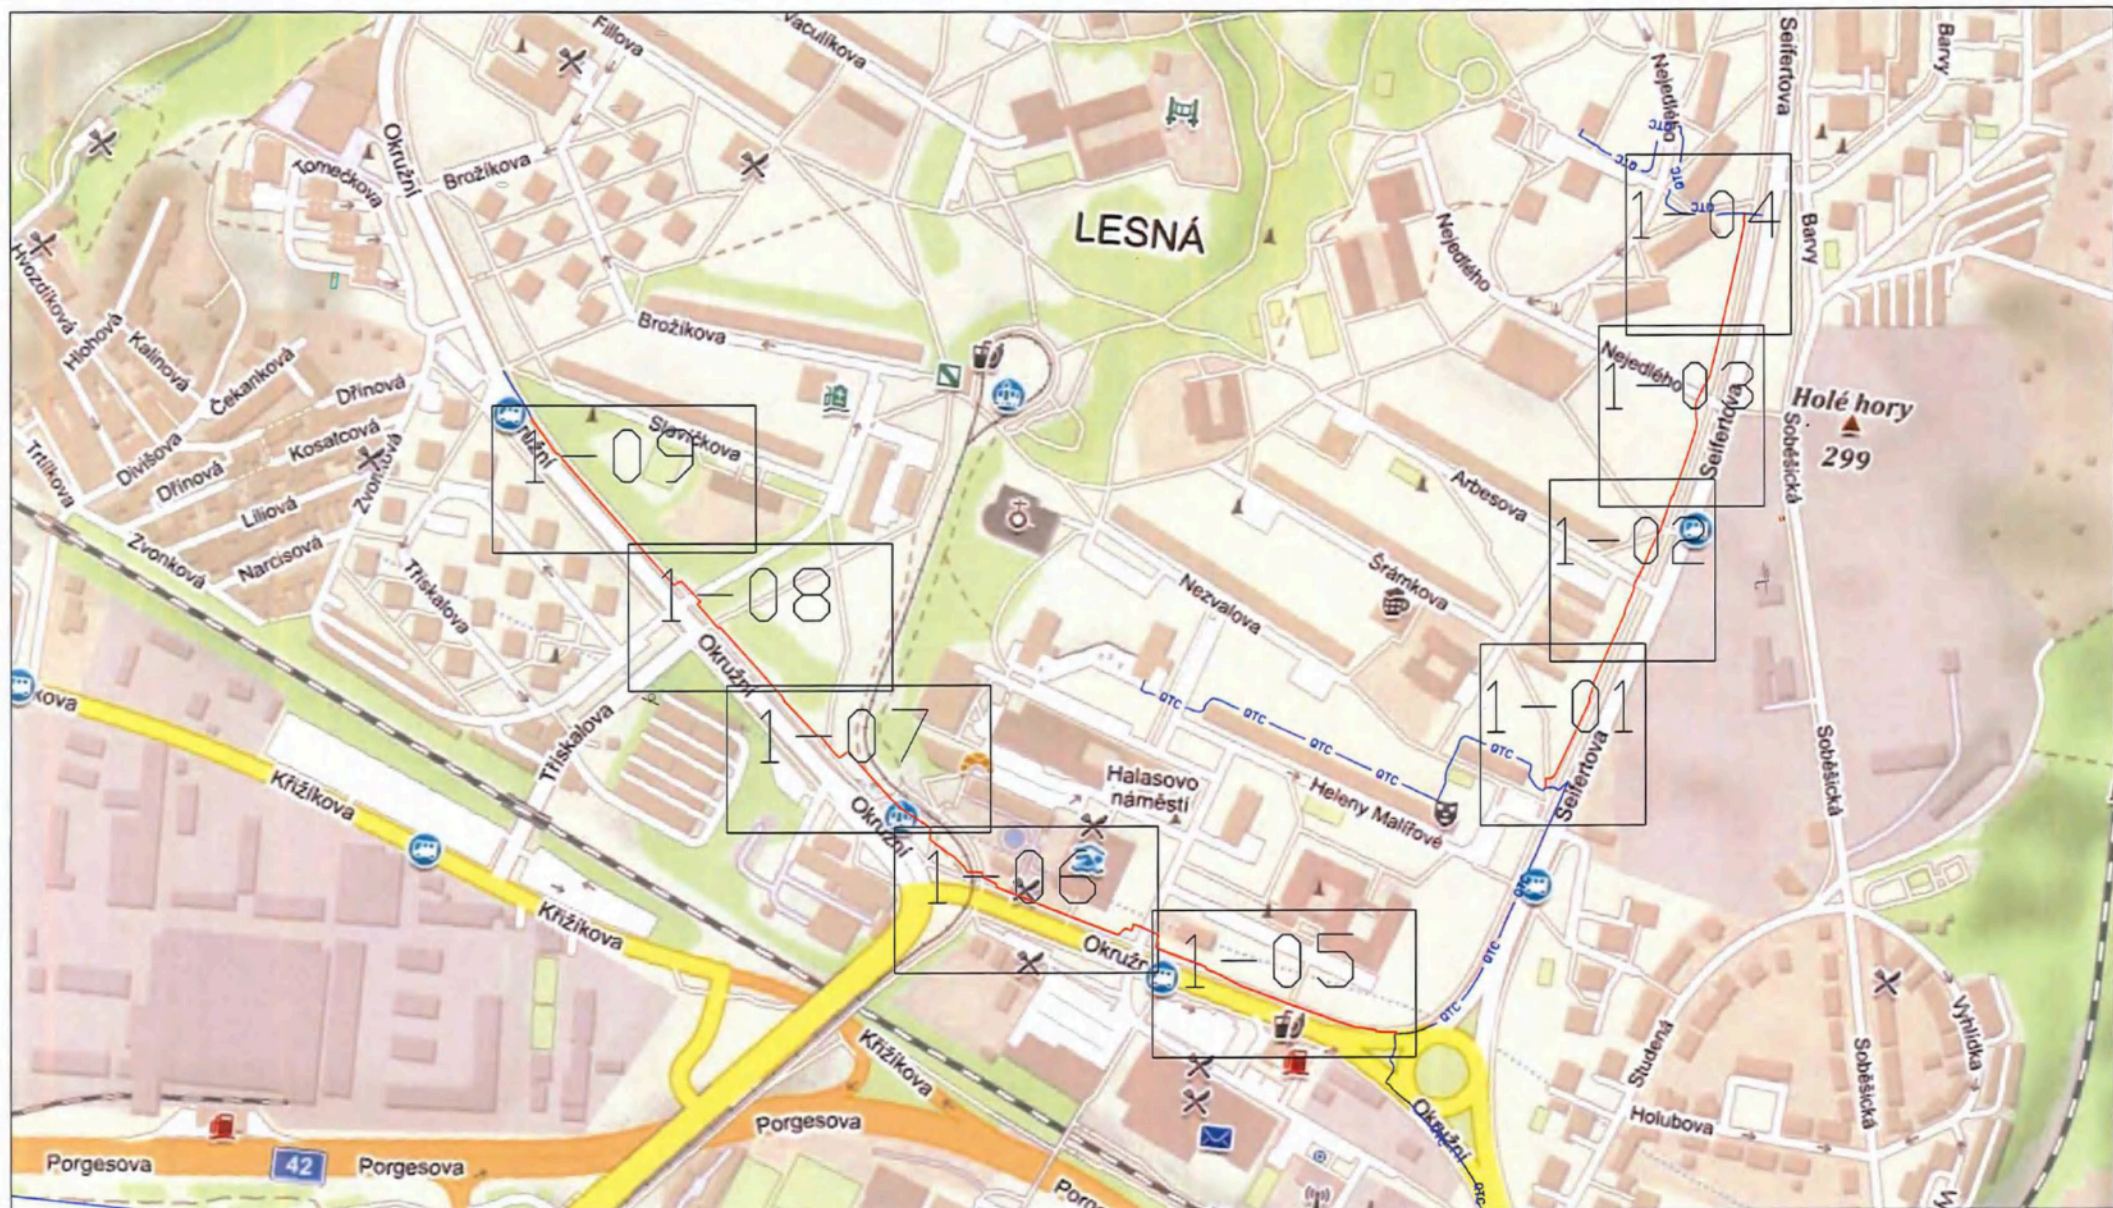


|                                                                         |                |              |                 |
|-------------------------------------------------------------------------|----------------|--------------|-----------------|
| Zodpovědný projektant:                                                  | Vypracoval:    | Kontroloval: | Quantcom, a.s.  |
|                                                                         |                |              |                 |
|                                                                         |                |              |                 |
| Investor: Quantcom, a.s., Praha 8 - Karlín, Křížkova 237/36a, PSČ 18600 |                |              | Formát: 1x A3   |
| Název akce:                                                             |                |              | Datum: 01/2023  |
| OP DT Brno - Lesná                                                      |                |              | Stupeň: DUR     |
|                                                                         |                |              | Číslo zakázky:  |
|                                                                         |                |              | Archivní číslo: |
| Obsah:                                                                  | Číslo přílohy: | Měřítko:     | Číslo výkresu:  |
| Mapa širších vztahů                                                     |                | 1:4000       | 1-00            |



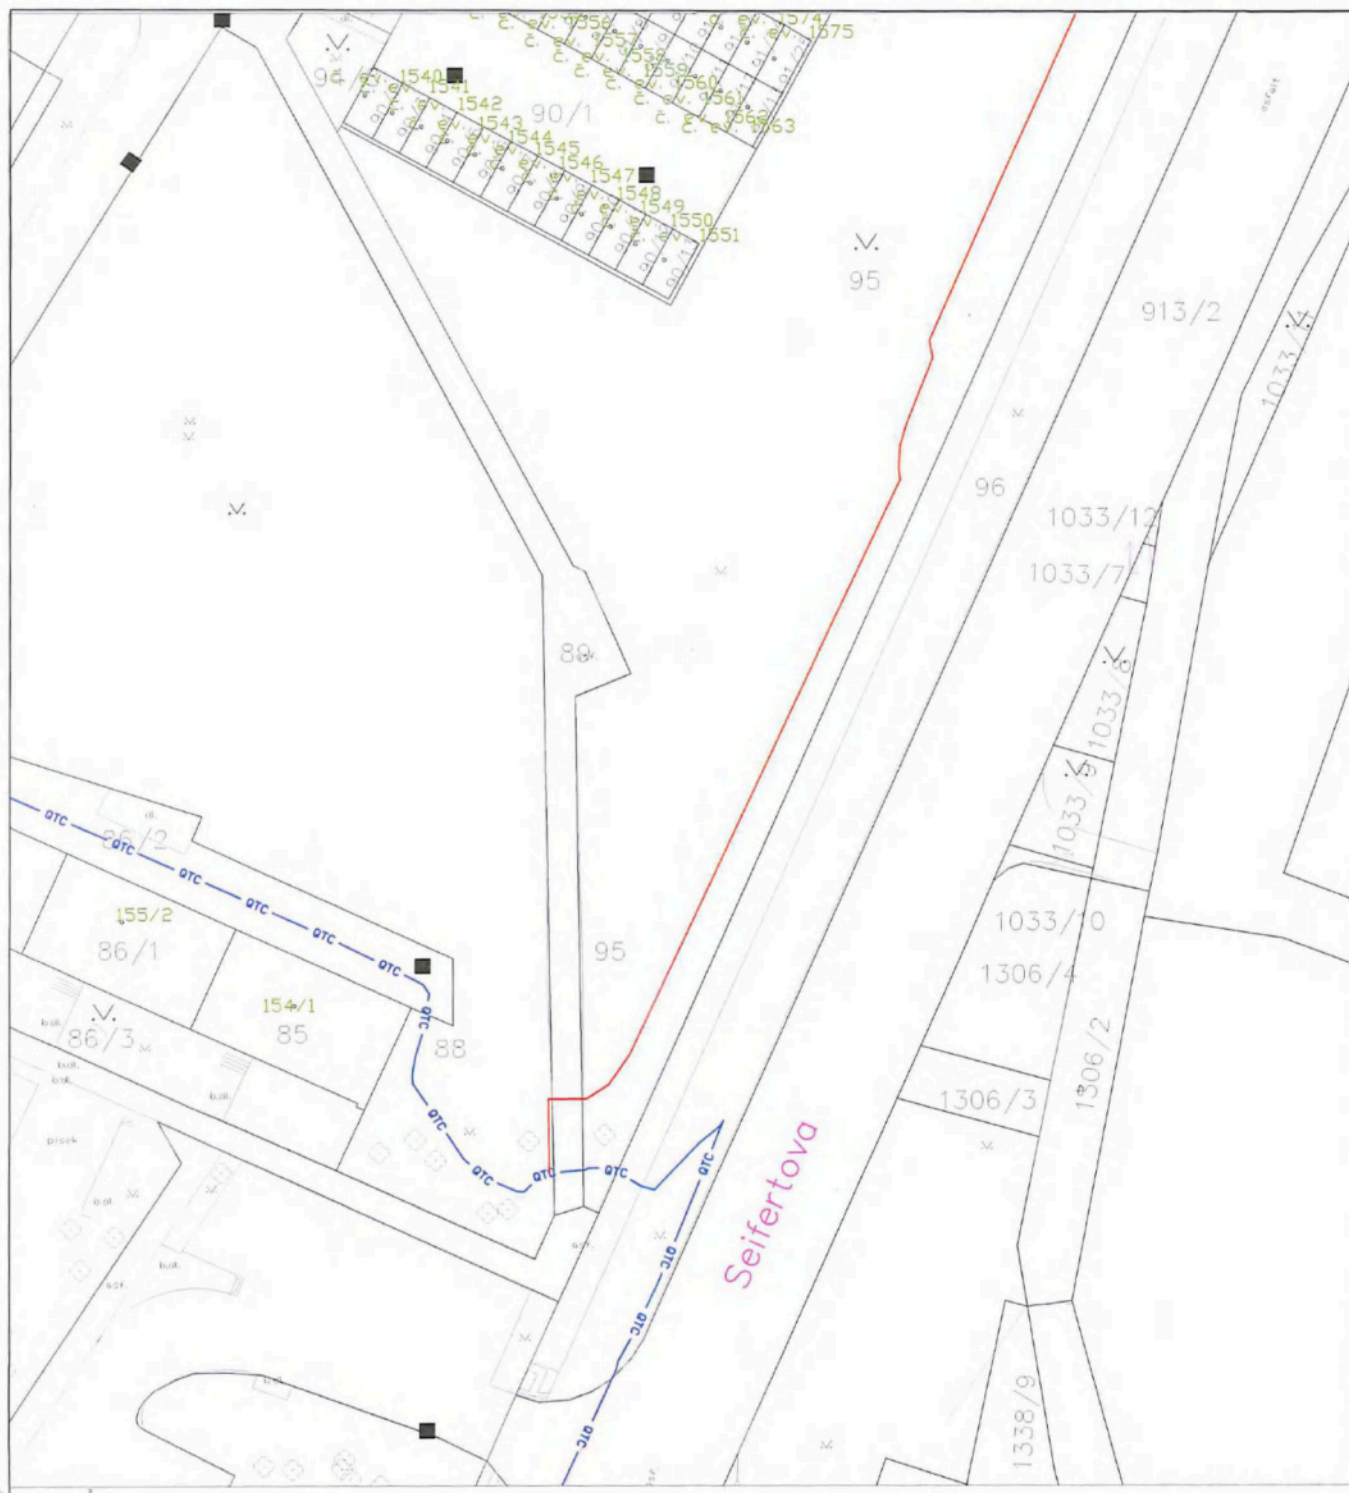

Klad listu:

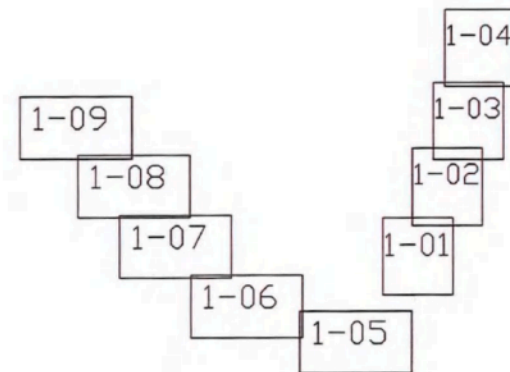

Legenda:

nový stav:

- Nová optická trasa Quantcom, a.s.
- Nové ochranné pásmo Quantcom, a.s.


stávající stav:

- OTC Stávající optická trasa (Quantcom, a.s.)
- VTL plynovod (GasNet, s.r.o.)
- STL plynovod (GasNet, s.r.o.)
- NN vedení podzemní (EG.D, a.s.)
- VN vedení podzemní (EG.D, a.s.)
- EON Sdělovací vedení (EG.D, a.s.)
- FAST Telekomunikační vedení (FASTER CZ a.s.)
- PODA Telekomunikační vedení (PODA a.s.)
- Vodovodní řád (BVK, a.s.)
- Kanalizace (BVK, a.s.)
- V.O. Verejné osvětlení (TSB, a.s.)
- SMART Telekomunikační vedení (Nej.cz s.r.o.)
- T-H Telekomunikační vedení (T-MOBILE, a.s.)
- ~ Telekomunikační vedení (CETIN, a.s.)
- BKam Sdělovací vedení (Brněnské komunikace a.s.)
- NDC Telekomunikační vedení (NetDataComm, s.r.o.)
- V3F Telekomunikační vedení (Vodafone CZ, s.r.o.)
- + Parovod / horkovod vedení (Teplárny Brno, a.s.)
- DPHD Trakční vedení (Dopravní podnik města Brna a.s.)

|                                                                         |                |                |                     |
|-------------------------------------------------------------------------|----------------|----------------|---------------------|
| Zodpovědný projektant:                                                  | Vypracoval:    | Kontroloval:   | Quantcom, a.s.      |
| Investor: Quantcom, a.s., Praha 8 - Karlín, Kržíkova 237/36a, PSČ 18600 |                |                | Formát: 1x A3       |
| Název akce: OP DT Brno - Lesná                                          |                |                | Datum: 01/2023      |
|                                                                         |                |                | Stupeň: DUR         |
|                                                                         |                |                | Číslo zakázky:      |
|                                                                         |                |                | Archivní číslo:     |
| Obsah: Situační návrhované trasy                                        | Číslo přílohy: | Měřítko: 1:500 | Číslo výkresu: 1-01 |




Klad listu:

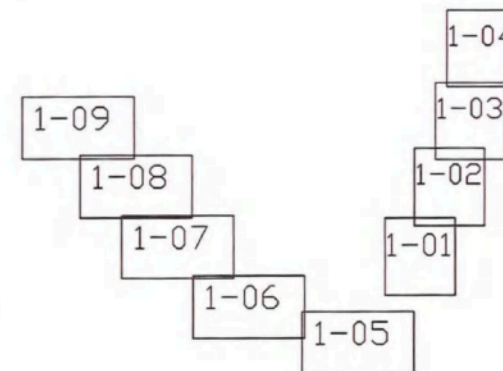


Legenda:

- nový stav:
- Nová optická trasa Quantcom, a.s.
  - Nové ochranné pásmo Quantcom, a.s.
- stávající stav:
- OTC Stávající optická trasa (Quantcom, a.s.)
  - VTL plynovod (GasNet, s.r.o.)
  - STL plynovod (GasNet, s.r.o.)
  - NN vedení podzemní (EG.D, a.s.)
  - VN vedení podzemní (EG.D, a.s.)
  - Sdlovací vedení (EG.D, a.s.)
  - FAST Telekomunikační vedení (FASTER CZ a.s.)
  - PODA Telekomunikační vedení (PODA a.s.)
  - Vodovodní řád (BVK, a.s.)
  - Kanalizace (BVK, a.s.)
  - V.O. Verejné osvetlení (TSB, a.s.)
  - SMART Telekomunikační vedení (Nej.cz s.r.o.)
  - T-M Telekomunikační vedení (T-MOBILE, a.s.)
  - CETIN Telekomunikační vedení (CETIN, a.s.)
  - BKOM Sdlovací vedení (Brněnské komunikace a.s.)
  - HDC Telekomunikační vedení (NetDataComm, s.r.o.)
  - VDF Telekomunikační vedení (Vodafone CZ, s.r.o.)
  - Parovod / horkovod vedení (Teplárny Brno, a.s.)
  - DPMD Trakční vedení (Dopravní podnik města Brna a.s.)

|                                                                         |                |                |                     |
|-------------------------------------------------------------------------|----------------|----------------|---------------------|
| Zodpovědný projektant:                                                  | Vypracoval:    | Kontroloval:   | Quantcom, a.s.      |
| Investor: Quantcom, a.s., Praha 8 - Karlín, Křížkova 237/36a, PSČ 18600 |                |                | Formát: 1xA3        |
| Název akce: OP DT Brno - Lesná                                          |                |                | Datum: 01/2023      |
|                                                                         |                |                | Stupeň: DUR         |
|                                                                         |                |                | Číslo zakázky:      |
|                                                                         |                |                | Archivní číslo:     |
| Obsah: Situační návrh trasy                                             | Číslo přílohy: | Měřítko: 1:500 | Číslo výkresu: 1-02 |

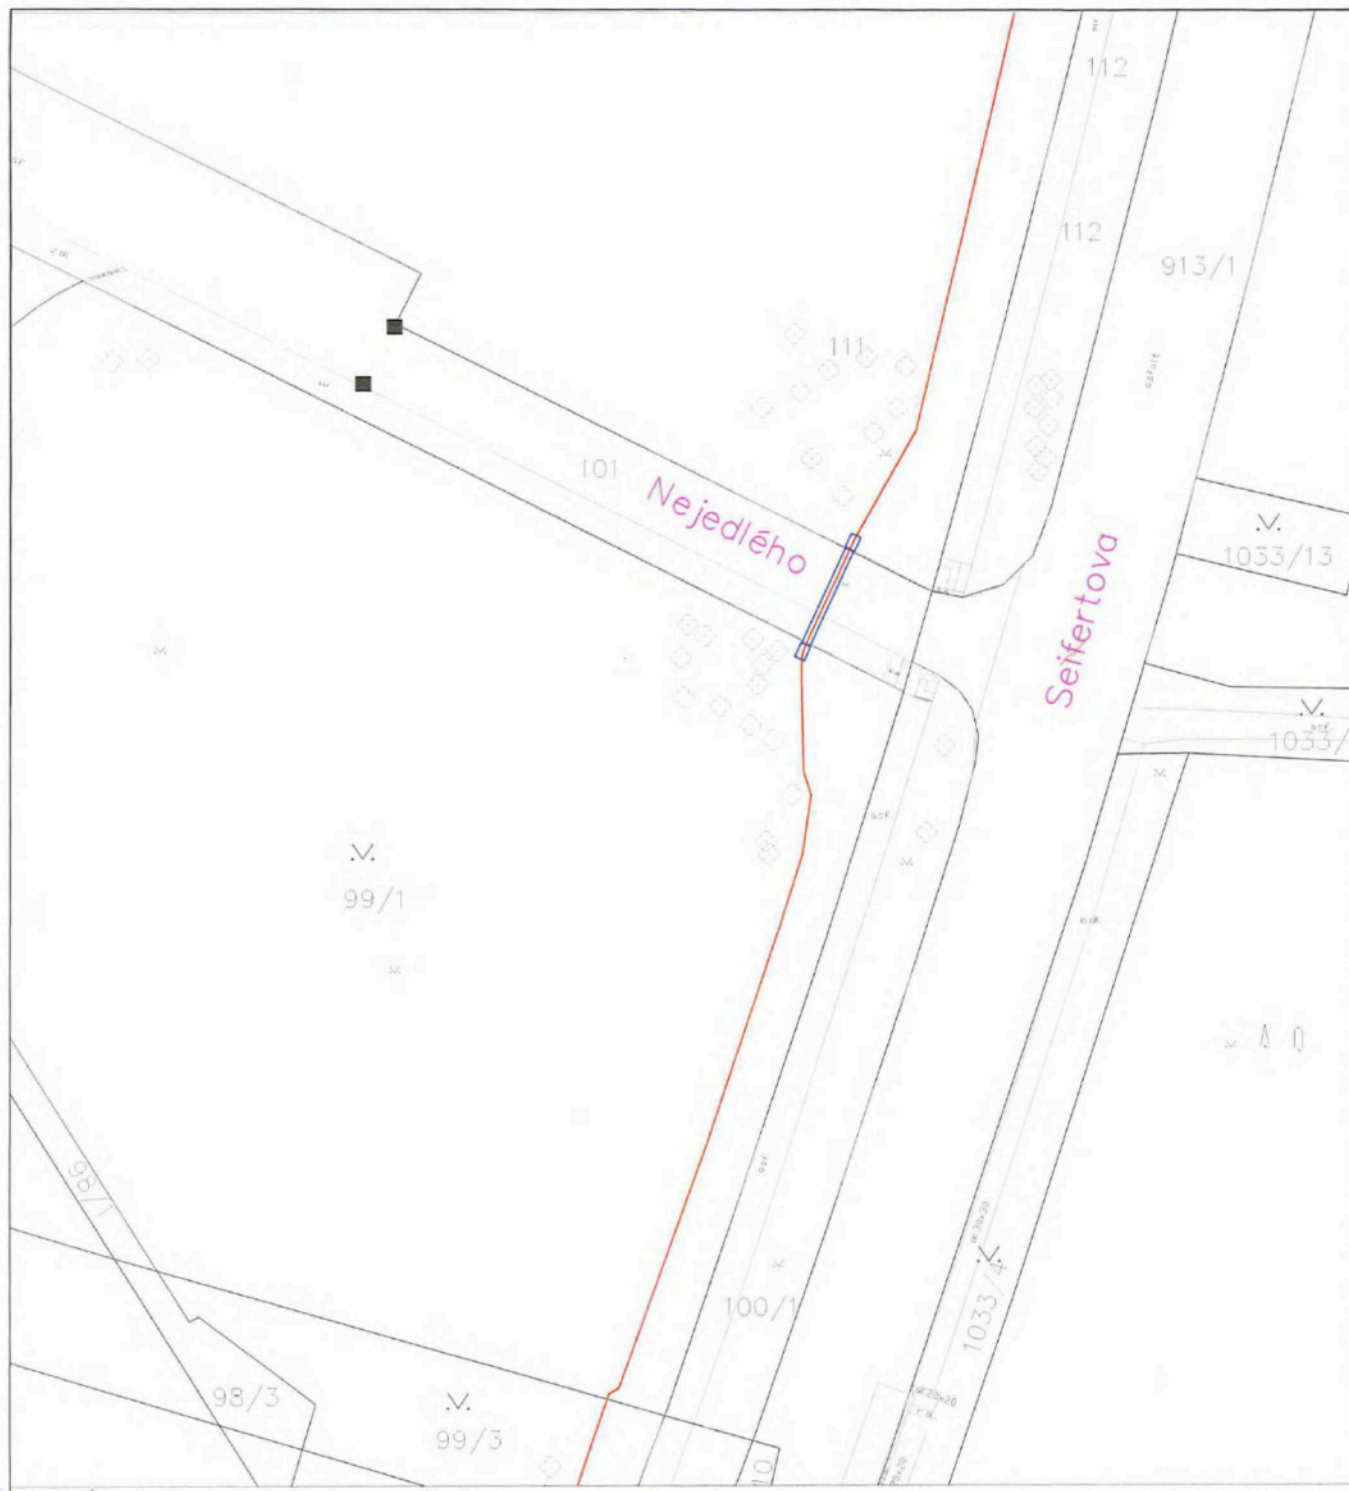

Klad listu:

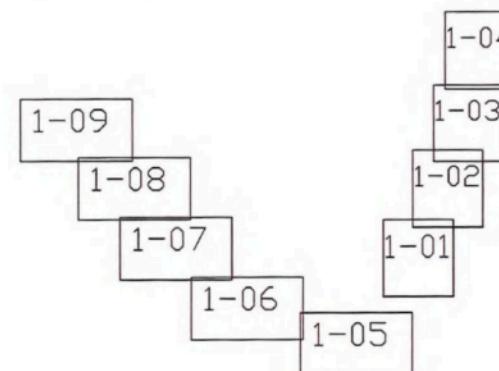


Legenda:


- nový stav:
- Nová optická trasa Quantcom, a.s.
  - Nové ochranné pásmo Quantcom, a.s.
- stávající stav:
- STC Stávající optická trasa (Quantcom, a.s.)
  - VTL plynovod (GasNet, s.r.o.)
  - STL plynovod (GasNet, s.r.o.)
  - NN vedení podzemní (EG.D, a.s.)
  - VN vedení podzemní (EG.D, a.s.)
  - Sdělovací vedení (EG.D, a.s.)
  - FAST Telekomunikační vedení (FASTER CZ a.s.)
  - PODa Telekomunikační vedení (PODA a.s.)
  - Vodovodní řád (BVK, a.s.)
  - Kanalizace (BVK, a.s.)
  - V.O. Verejné osvětlení (TSB, a.s.)
  - SMART Telekomunikační vedení (Nej.cz s.r.o.)
  - T-M Telekomunikační vedení (T-MOBILE, a.s.)
  - T-H Telekomunikační vedení (CETIN, a.s.)
  - BKom Sdělovací vedení (Brněnské komunikace a.s.)
  - NDC Telekomunikační vedení (NetDataComm, s.r.o.)
  - VBF Telekomunikační vedení (Vodafone CZ, s.r.o.)
  - Parovod / horkovod vedení (Teplárny Brno, a.s.)
  - DPMB Trakční vedení (Dopravní podnik města Brna a.s.)

|                                                                         |             |                |                 |
|-------------------------------------------------------------------------|-------------|----------------|-----------------|
| Zodpovědný projektant:                                                  | Vypracoval: | Kontroloval:   | Quantcom, a.s.  |
| Investor: Quantcom, a.s., Praha 8 - Karlín, Křížkova 237/36a, PSČ 18600 |             |                |                 |
| Název akce:                                                             |             |                | Formát: 1xA3    |
| OP DT Brno - Lesná                                                      |             |                | Datum: 01/2023  |
|                                                                         |             |                | Stupeň: DUR     |
|                                                                         |             |                | Číslo zakázky:  |
| Obsah:                                                                  |             |                | Archivní číslo: |
| Situační návrhované trasy                                               |             | Číslo přílohy: | Číslo výkresu:  |
|                                                                         |             | Měřítko: 1:500 | 1-03            |



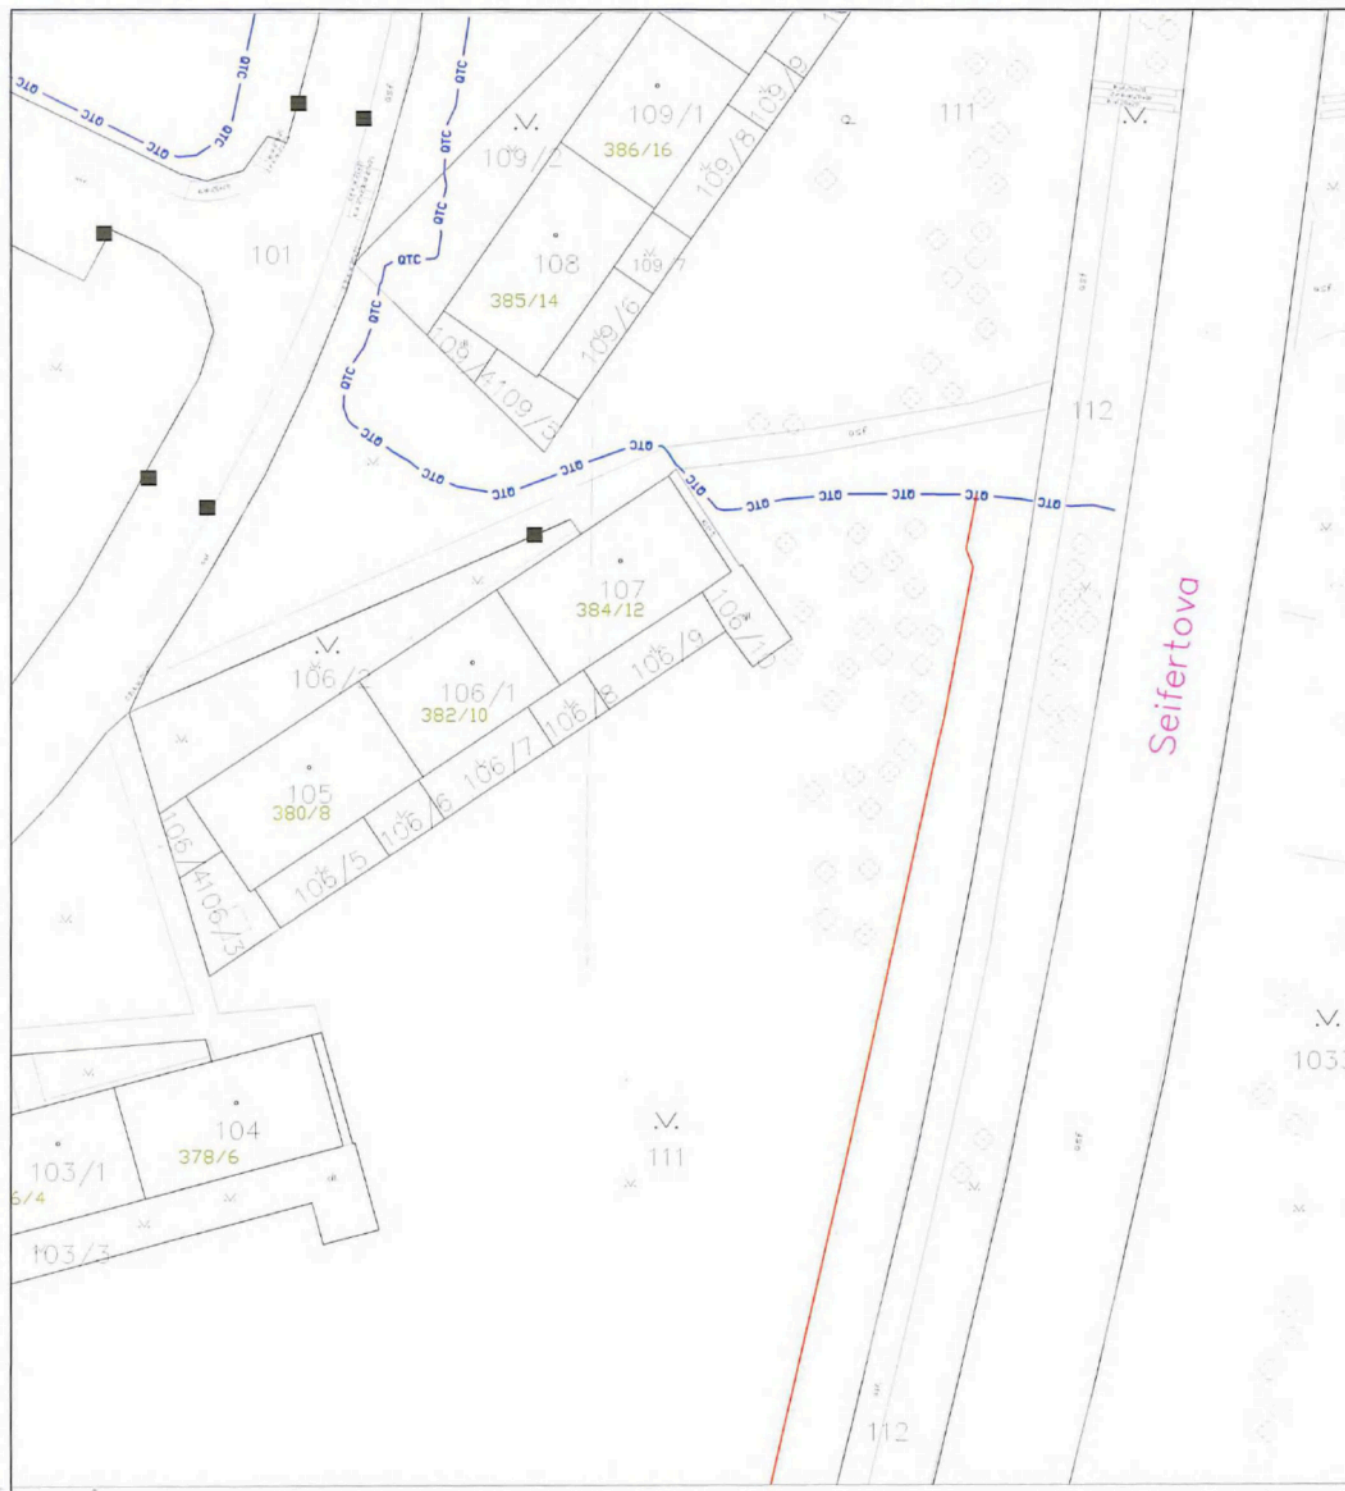


Klad listu:

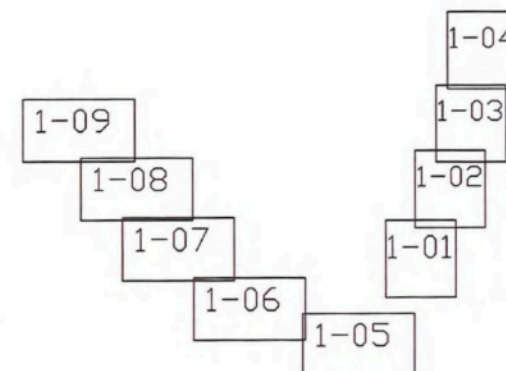

### Legenda:

- nový stav:
- Nová optická trasa Quantcom, a.s.
  - Nové ochranné pásmo Quantcom, a.s.
- stávající stav:
- OTC Stávající optická trasa (Quantcom, a.s.)
  - VTL plynovod (GasNet, s.r.o.)
  - STL plynovod (GasNet, s.r.o.)
  - NN vedení podzemní (EG.D, a.s.)
  - VN vedení podzemní (EG.D, a.s.)
  - Sdlovací vedení (EG.D, a.s.)
  - FAST Telekomunikační vedení (FASTER CZ a.s.)
  - PODA Telekomunikační vedení (PODA a.s.)
  - Vodovodní řád (BVK, a.s.)
  - Kanalizace (BVK, a.s.)
  - V.O. Verejné osvětlení (TSB, a.s.)
  - SMART Telekomunikační vedení (Nej.cz s.r.o.)
  - T-H Telekomunikační vedení (T-MOBILE, a.s.)
  - NDC Telekomunikační vedení (CETIN, a.s.)
  - Sdlovací vedení (Brněnské komunikace a.s.)
  - VDF Telekomunikační vedení (Vodafone CZ, s.r.o.)
  - Parovod / horkovod vedení (Teplárny Brno, a.s.)
  - DPMD Trakční vedení (Dopravní podnik města Brna a.s.)

|                                                                         |             |              |                     |
|-------------------------------------------------------------------------|-------------|--------------|---------------------|
| Zodpovědný projektant:                                                  | Vypracoval: | Kontroloval: | Quantcom, a.s.      |
| Investor: Quantcom, a.s., Praha 8 - Karlín, Křížkova 237/36a, PSČ 18600 |             |              | Formát: 1xA3        |
| Název akce:                                                             |             |              | Datum: 01/2023      |
| OP DT Brno - Lesná                                                      |             |              | Stupeň: DUR         |
| Obsah:                                                                  |             |              | Číslo zakázky:      |
| Situační návrhované trasy                                               |             |              | Archivní číslo:     |
| Číslo přílohy:                                                          |             |              | Měřítko: 1:500      |
|                                                                         |             |              | Číslo výkresu: 1-04 |

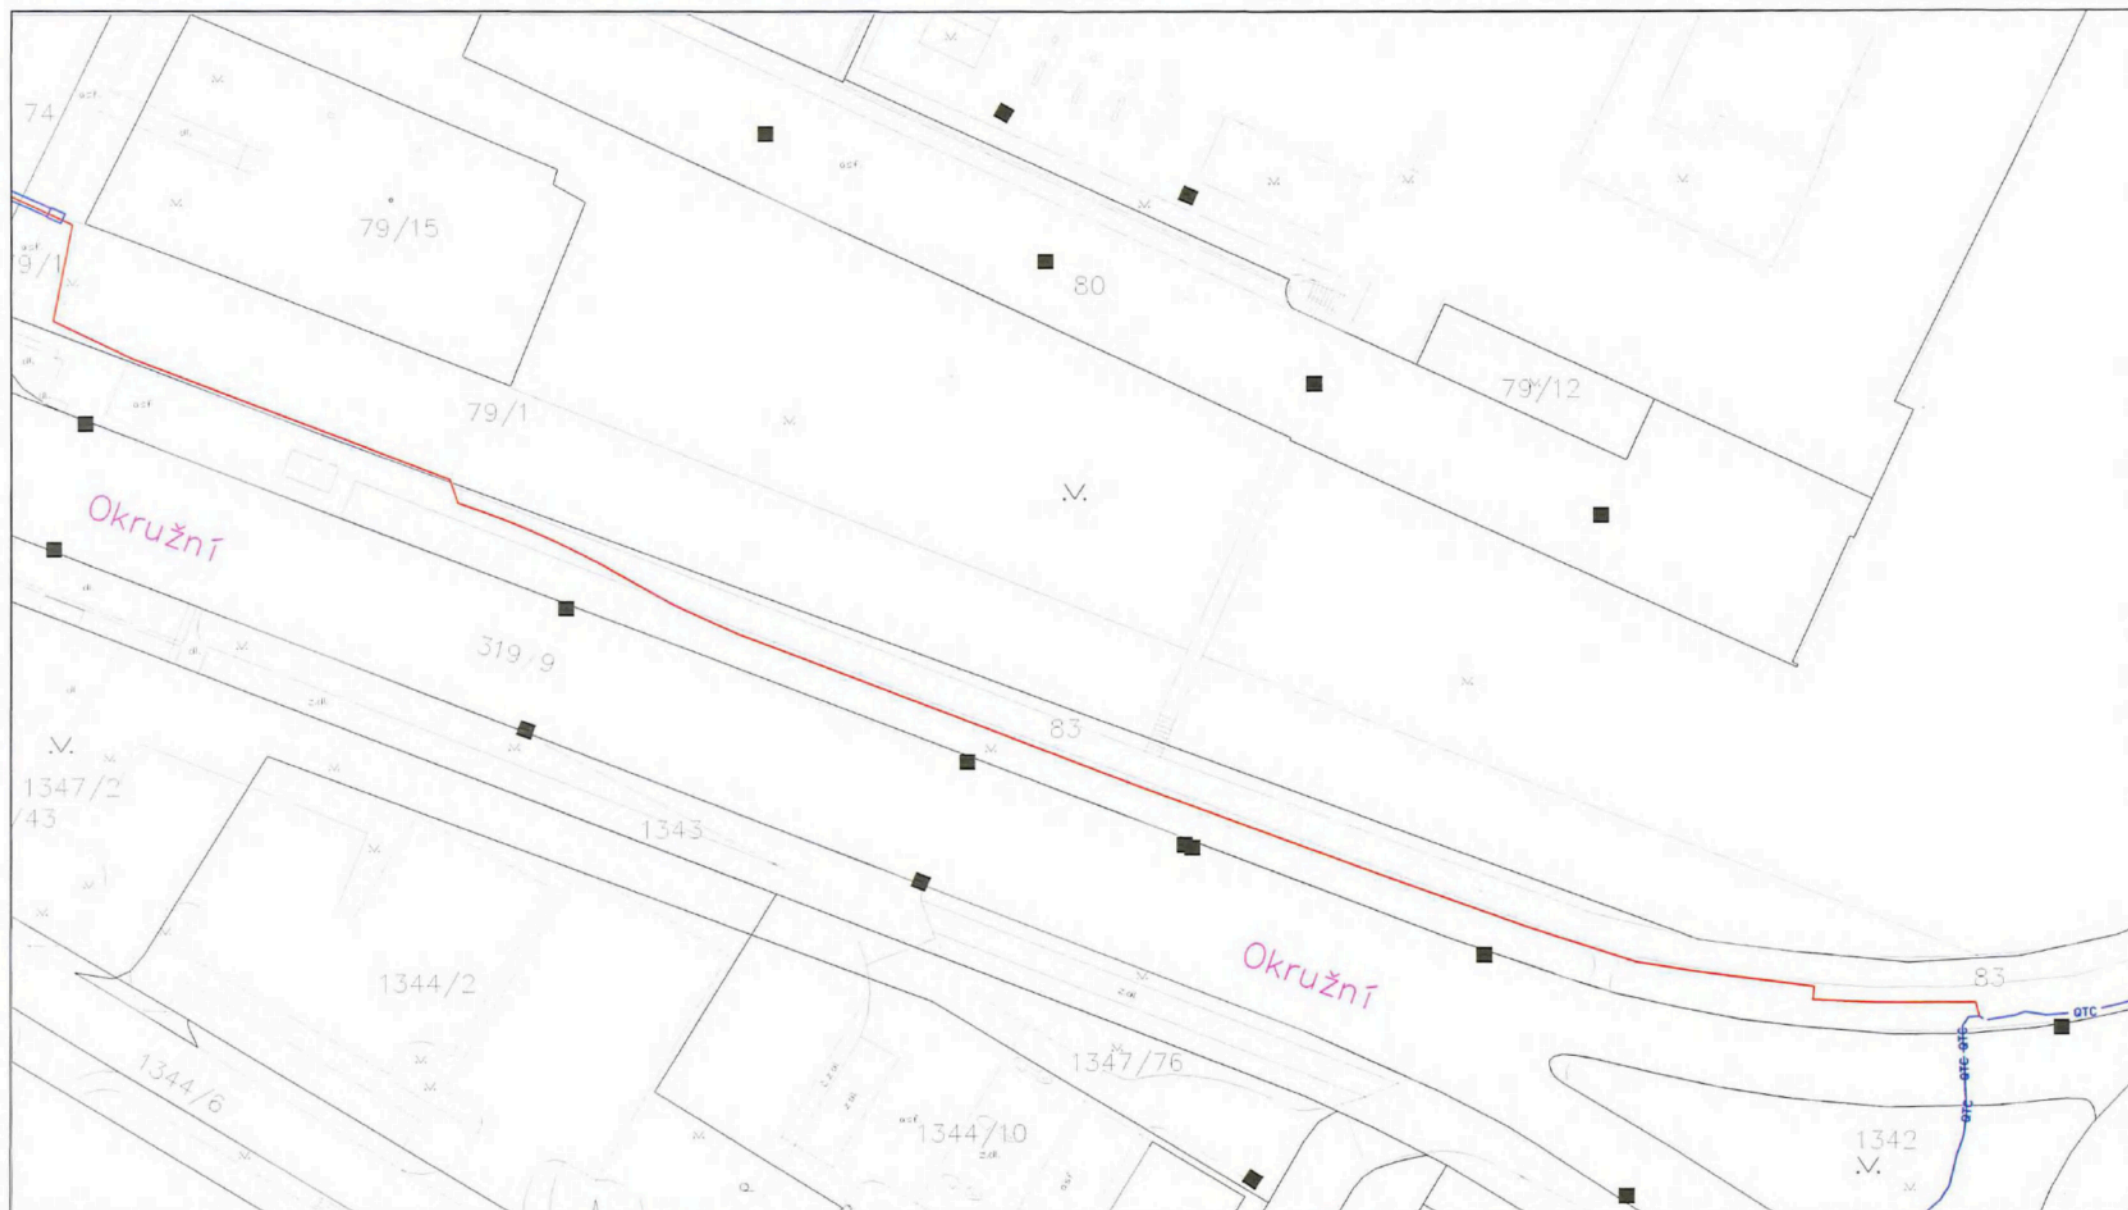

### Legenda:


|                                         |                                                      |                                                   |
|-----------------------------------------|------------------------------------------------------|---------------------------------------------------|
| nový stav:                              | Nová optická trasa Quantcom, a.s.                    | STL přelozka plynovodu (GasNet, s.r.o.)           |
| Nově ochranné pásmo Quantcom, a.s.      |                                                      | Vodovodní řád (BVK, a.s.)                         |
| stávající stav:                         | Stávající optická trasa (Quantcom, a.s.)             | Kanalizace (BVK, a.s.)                            |
| OTC                                     | VTL plynovod (GasNet, s.r.o.)                        | V.O. Verejné osvětlení (TSB, a.s.)                |
| STL                                     | STL plynovod (GasNet, s.r.o.)                        | SMART Telekomunikační vedení (Nej.cz s.r.o.)      |
| NN vedení podzemní (EG.D, a.s.)         | VN vedení podzemní (EG.D, a.s.)                      | T-M Telekomunikační vedení (T-MOBILE, a.s.)       |
| EDN Sdelovací vedení (EG.D, a.s.)       | FAST Telekomunikační vedení (FASTER CZ a.s.)         | CETIN Telekomunikační vedení (CETIN, a.s.)        |
| PODA Telekomunikační vedení (PODA a.s.) | DPH Trakční vedení (Dopravní podnik města Brna a.s.) | BrKom Sdelovací vedení (Brněnské komunikace a.s.) |
|                                         |                                                      | NDC Telekomunikační vedení (NetDataComm, s.r.o.)  |
|                                         |                                                      | VBF Telekomunikační vedení (Vodafone CZ, s.r.o.)  |
|                                         |                                                      | Parovod / horkovod vedení (Teplárny Brno, a.s.)   |



|      |      |      |      |      |
|------|------|------|------|------|
| 1-09 | 1-08 | 1-07 | 1-06 | 1-05 |
| 1-04 | 1-03 | 1-02 | 1-01 |      |

|                                                                         |                 |                |                     |
|-------------------------------------------------------------------------|-----------------|----------------|---------------------|
| Zodpovědný projektant:                                                  | Vypracoval:     | Kontroloval:   | Quantcom, a.s.      |
| Investor: Quantcom, a.s., Praha 8 - Karlín, Křížkova 237/36a, PSČ 18600 | Formát: 1x A3   |                |                     |
| Název akce: OP DT Brno - Lesná                                          | Datum: 01/2023  |                |                     |
|                                                                         | Stupeň: DUR     |                |                     |
|                                                                         | Číslo zakázky:  |                |                     |
|                                                                         | Archivní číslo: |                |                     |
| Obsah: Situační navrhované trasy                                        | Číslo přílohy:  | Měřítko: 1:500 | Číslo výkresu: 1-05 |



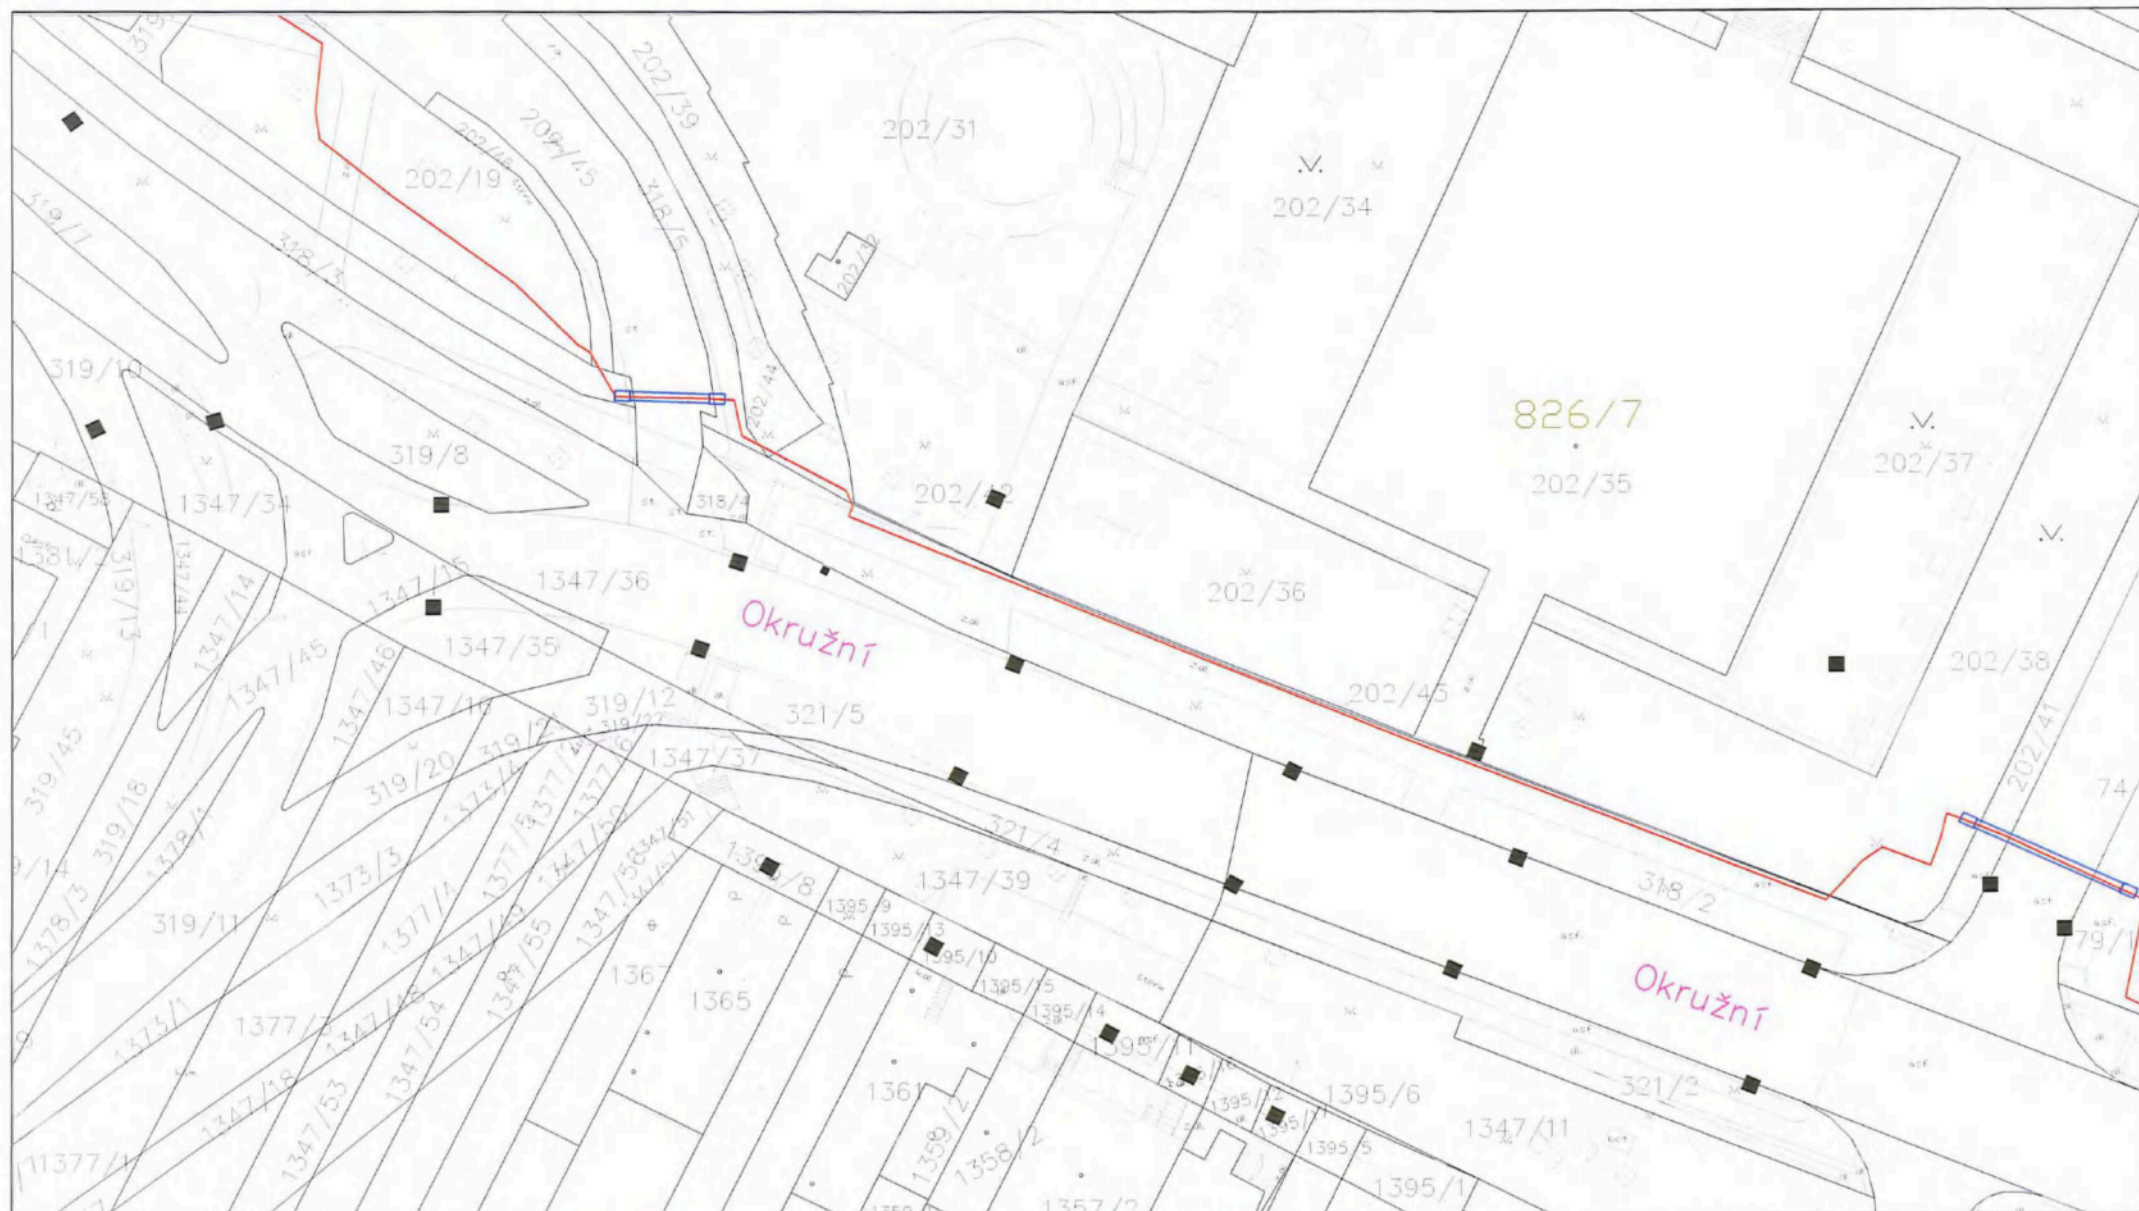


### Legenda:

|                 |                                          |                                                  |
|-----------------|------------------------------------------|--------------------------------------------------|
| nový stav:      | Nová optická trasa Quantcom, a.s.        | STL přeložka plynovodu (GasNet, s.r.o.)          |
|                 | Nové ochranné pásmo Quantcom, a.s.       | Vodovodní řád (BVH, a.s.)                        |
| stávající stav: | Stávající optická trasa (Quantcom, a.s.) | Kanalizace (BVH, a.s.)                           |
| OTC             | VTL plynovod (GasNet, s.r.o.)            | Verejné osvětlení (TSB, a.s.)                    |
| STL             | STL plynovod (GasNet, s.r.o.)            | Telekomunikační vedení (Nej.cz s.r.o.)           |
| NN              | NN vedení podzemní (EG.D, a.s.)          | Telekomunikační vedení (T-MOBILE, a.s.)          |
| VN              | VN vedení podzemní (EG.D, a.s.)          | Telekomunikační vedení (CETIN, a.s.)             |
| Sd              | Sdlovací vedení (EG.D, a.s.)             | Sdlovací vedení (Brněnské komunikace a.s.)       |
| FAST            | Telekomunikační vedení (FASTER CZ a.s.)  | Telekomunikační vedení (NetDataComm, s.r.o.)     |
| PODA            | Telekomunikační vedení (PODA a.s.)       | Telekomunikační vedení (Vodafone CZ, s.r.o.)     |
|                 |                                          | Parovod / horkovod vedení (Teplárny Brno, a.s.)  |
|                 |                                          | Trakční vedení (Dopravní podnik města Brna a.s.) |



|      |      |      |      |      |
|------|------|------|------|------|
| 1-09 | 1-08 | 1-07 | 1-06 | 1-05 |
| 1-04 | 1-03 | 1-02 | 1-01 |      |

|                                                                         |                 |              |                |
|-------------------------------------------------------------------------|-----------------|--------------|----------------|
| Zodpovědný projektant:                                                  | Vypracoval:     | Kontroloval: | Quantcom, a.s. |
| Investor: Quantcom, a.s., Praha 8 - Karlín, Křížkova 237/36a, PSČ 18600 | Formát: 1xA3    |              |                |
| Název akce:                                                             | Datum: 01/2023  |              |                |
|                                                                         | Stupeň: DUR     |              |                |
|                                                                         | Číslo zakázky:  |              |                |
|                                                                         | Archivní číslo: |              |                |
| Obsah:                                                                  | Číslo přílohy:  | Měřítko:     | Číslo výkresu: |
| Sítauce navrhované trasy                                                |                 | 1:500        | 1-06           |

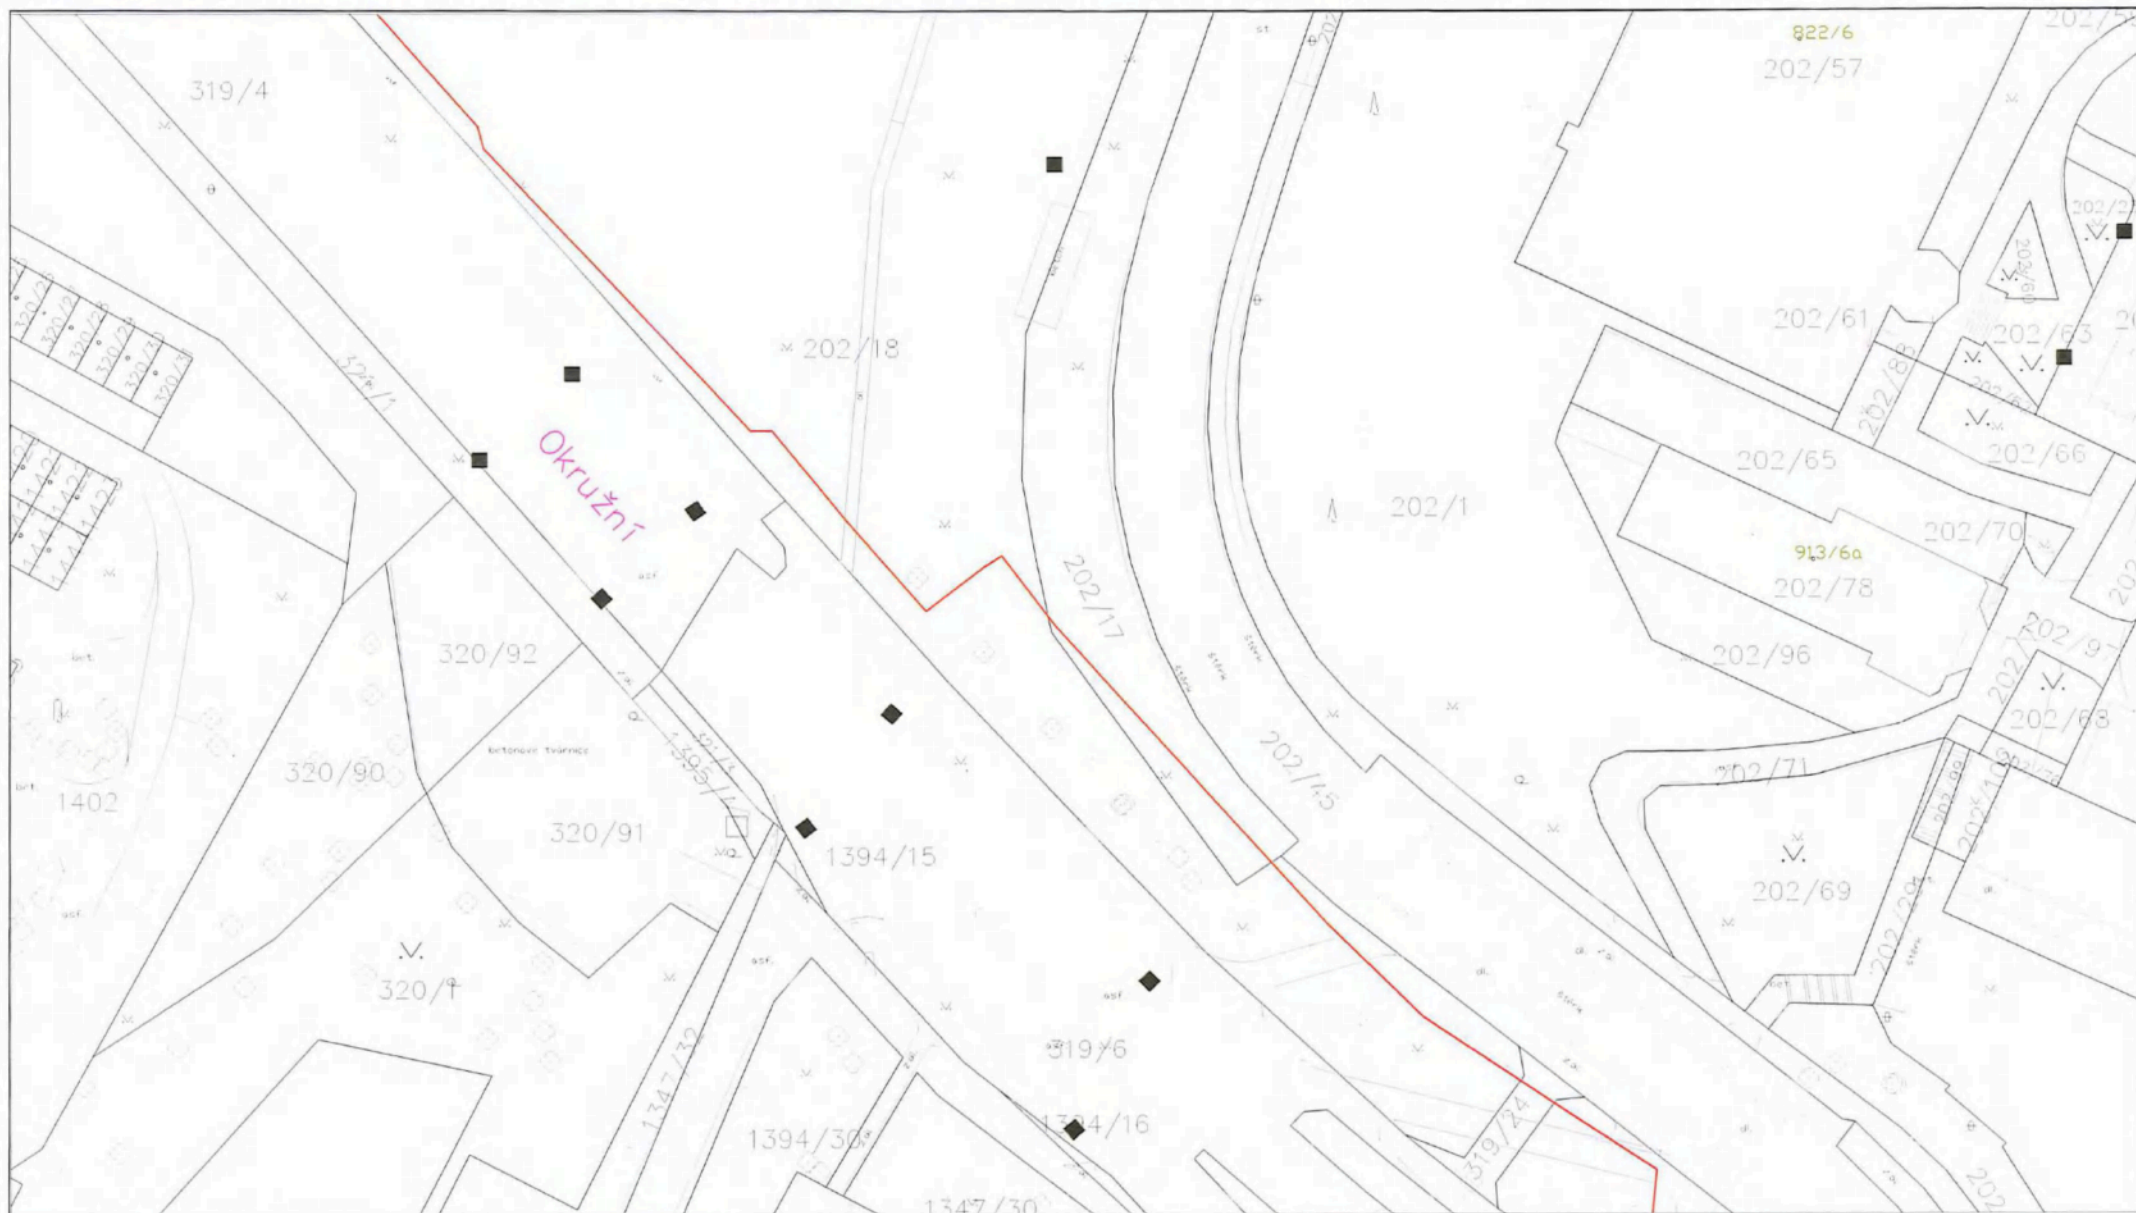

# **Legenda:**

nový stav:

- Nová optická trasa Quantcom, a.s.
- Nové ochranné pásmo Quantcom, a.s.

stávající stav:


- STC Stávající optická trasa (Quantcom, a.s.)
- VTL plynovod (GasNet, s.r.o.)
- STL plynovod (GasNet, s.r.o.)
- NN vedení podzemní (EG.D, a.s.)
- VN vedení podzemní (EG.D, a.s.)
- Sdělovací vedení (EG.D, a.s.)
- EDN Telekomunikační vedení (FASTER CZ a.s.)
- FAST Telekomunikační vedení (FASTER CZ a.s.)
- PODA Telekomunikační vedení (PODA a.s.)
- STL přeložka plynovodu (GasNet, s.r.o.)
- Vodovodní řád (BVK, a.s.)
- Kanalizace (BVK, a.s.)
- V.O. Verejné osvětlení (TSB, a.s.)
- SMART Telekomunikační vedení (Nej.cz s.r.o.)
- T-M Telekomunikační vedení (T-MOBILE, a.s.)
- CETIN Telekomunikační vedení (CETIN, a.s.)
- BKam Sdělovací vedení (Brněnské komunikace a.s.)
- NDC Telekomunikační vedení (NetDataComm, s.r.o.)
- VDF Telekomunikační vedení (Vodafone CZ, s.r.o.)
- Parovod / horkovod vedení (Teplárny Brno, a.s.)
- BPHB Trakční vedení (Dopravní podnik města Brna a.s.)



1-09  
1-08  
1-07  
1-06  
1-05  
1-04  
1-03  
1-02  
1-01

|                                                                         |                 |              |                |
|-------------------------------------------------------------------------|-----------------|--------------|----------------|
| Zodpovědný projektant:                                                  | Vypracoval:     | Kontroloval: | Quantcom, a.s. |
| Investor: Quantcom, a.s., Praha 8 - Karlín, Křížkova 237/36a, PSČ 18600 | Formát: 1xA3    |              |                |
| Název akce:                                                             | Datum: 01/2023  |              |                |
|                                                                         | Stupeň: DUR     |              |                |
|                                                                         | Číslo zakázky:  |              |                |
|                                                                         | Archivní číslo: |              |                |
| Obsah:                                                                  | Číslo přílohy:  | Měřítko:     | Číslo výkresu: |
| Sítauce navrhované trasy                                                |                 | 1:500        | 1-07           |



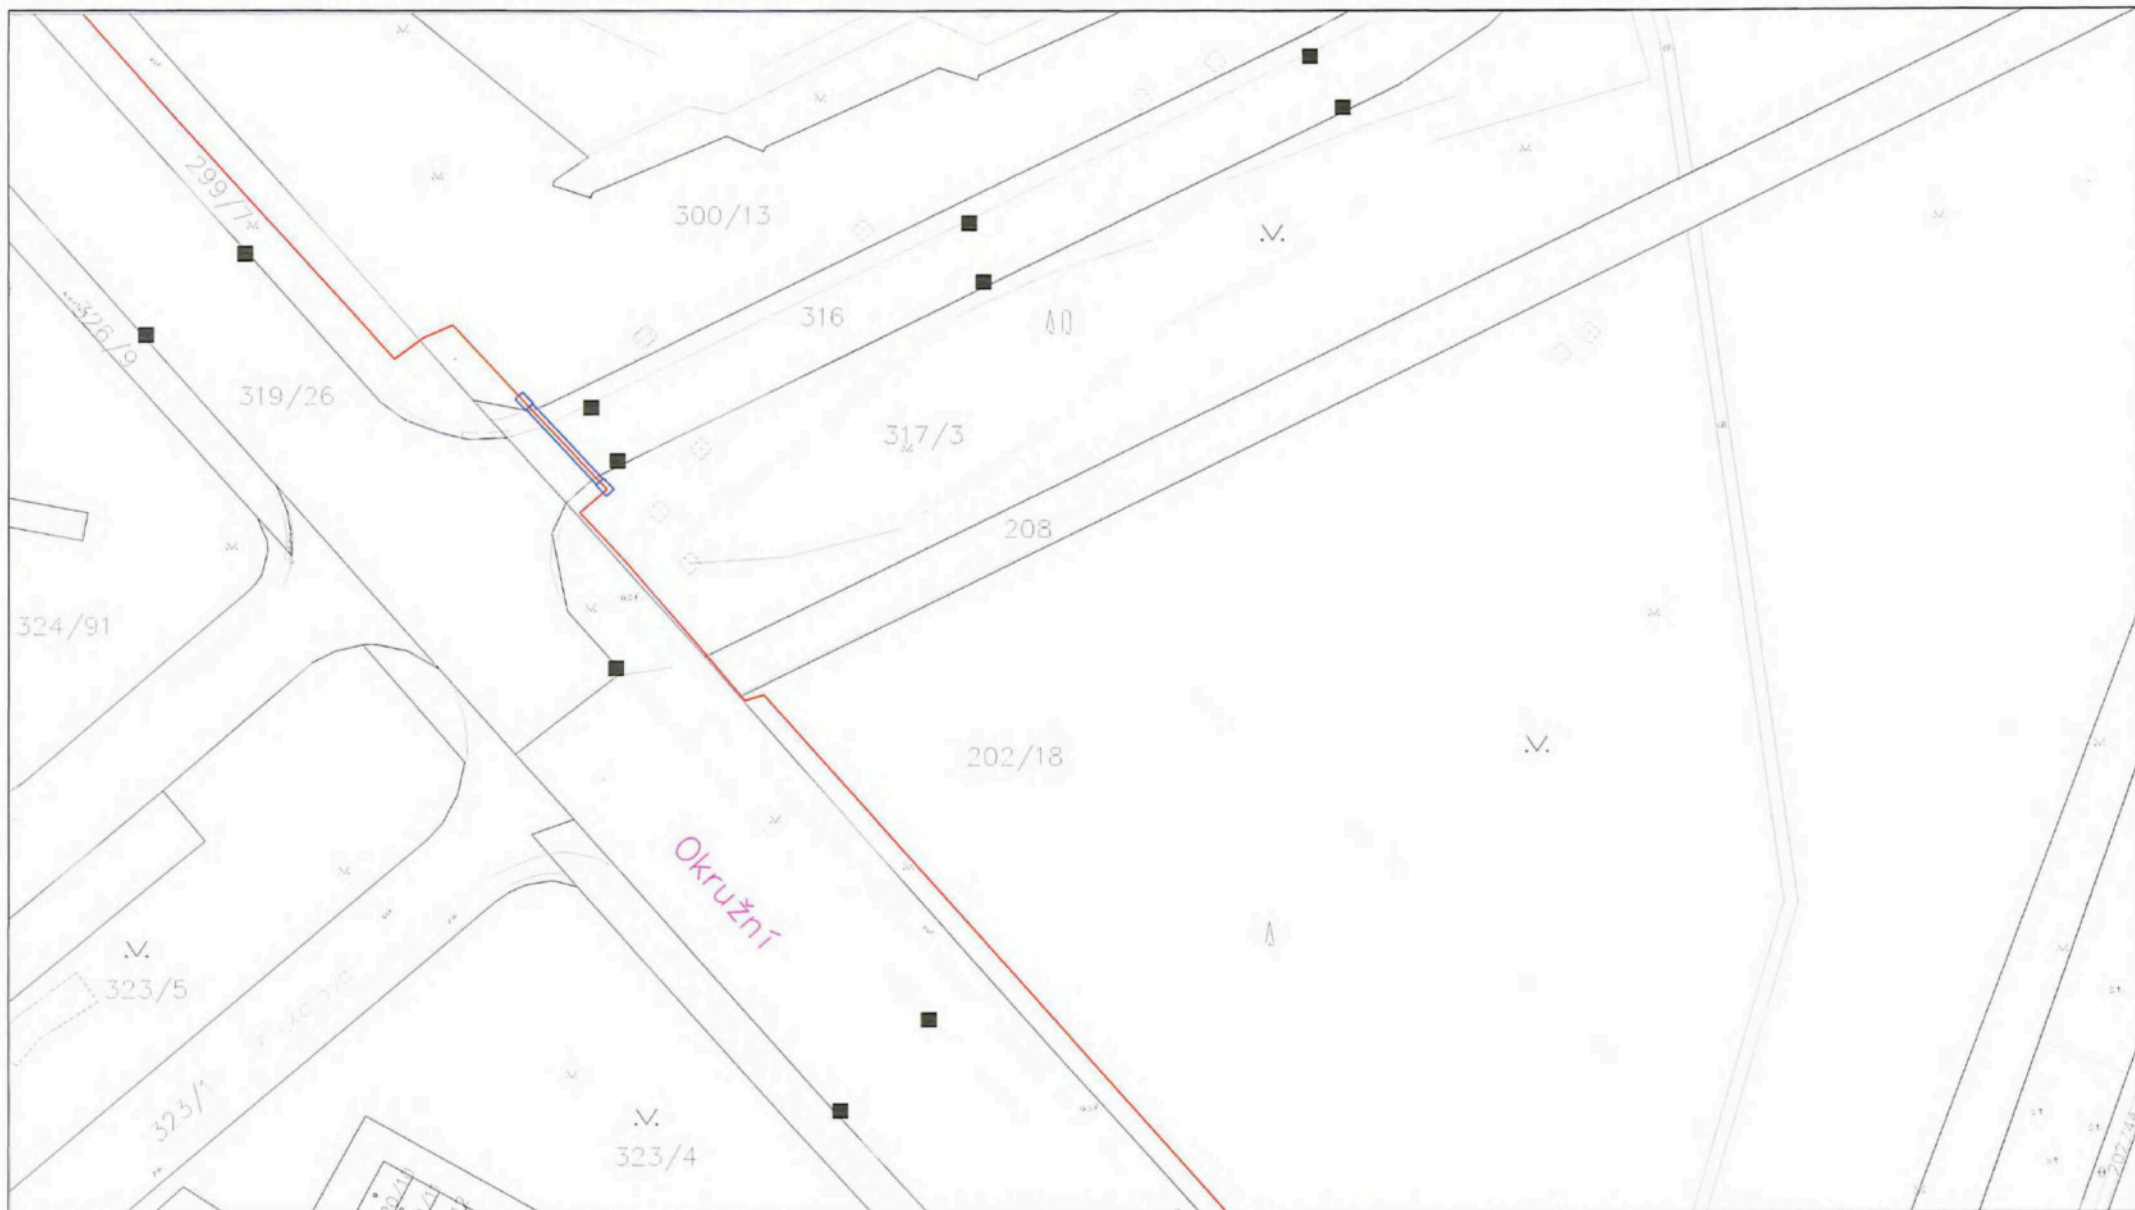


### Legenda:

nový stav:

- Nová optická trasa Quantcom, a.s.
- Nově ochranné pásmo Quantcom, a.s.

stávající stav:

- STC Stávající optická trasa (Quantcom, a.s.)
- NTL plynovod (GasNet, s.r.o.)
- STL plynovod (GasNet, s.r.o.)
- NN vedení podzemní (EG.D, a.s.)
- VN vedení podzemní (EG.D, a.s.)
- SDN Sdlovací vedení (EG.D, a.s.)
- FAST Telekomunikační vedení (FASTER CZ a.s.)
- PODA Telekomunikační vedení (PODA a.s.)
- VOD Vodovodní řád (BVK, a.s.)
- KAN Kanalizace (BVK, a.s.)
- V.O. Verejné osvětlení (TSB, a.s.)
- SMART Telekomunikační vedení (Nej.cz s.r.o.)
- T-H Telekomunikační vedení (T-MOBILE, a.s.)
- CET Telekomunikační vedení (CETIN, a.s.)
- BKom Sdlovací vedení (Brněnské komunikace a.s.)
- NDC Telekomunikační vedení (NetDataComm, s.r.o.)
- VDF Telekomunikační vedení (Vodafone CZ, s.r.o.)
- P Parovod / horkovod vedení (Teplárny Brno, a.s.)
- DPMD Tračnicí vedení (Dopravní podnik města Brna a.s.)

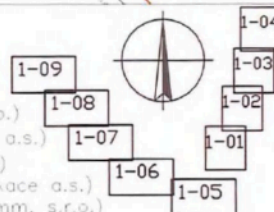

|                                                                         |             |              |                 |
|-------------------------------------------------------------------------|-------------|--------------|-----------------|
| Zodpovědný projektant:                                                  | Vypracoval: | Kontroloval: | Quantcom, a.s.  |
| Investor: Quantcom, a.s., Praha 8 - Karlín, Křížkova 237/36a, PSČ 18600 |             |              |                 |
| Název akce:                                                             |             |              | Formát: 1xA3    |
| OP DT Brno - Lesná                                                      |             |              | Datum: 01/2023  |
| Obsah: Sítauce navrhované trasy                                         |             |              | Stupeň: DUR     |
| Číslo přílohy:                                                          |             |              | Číslo zakázky:  |
| Číslo výkresu: 1-08                                                     |             |              | Archivní číslo: |

