


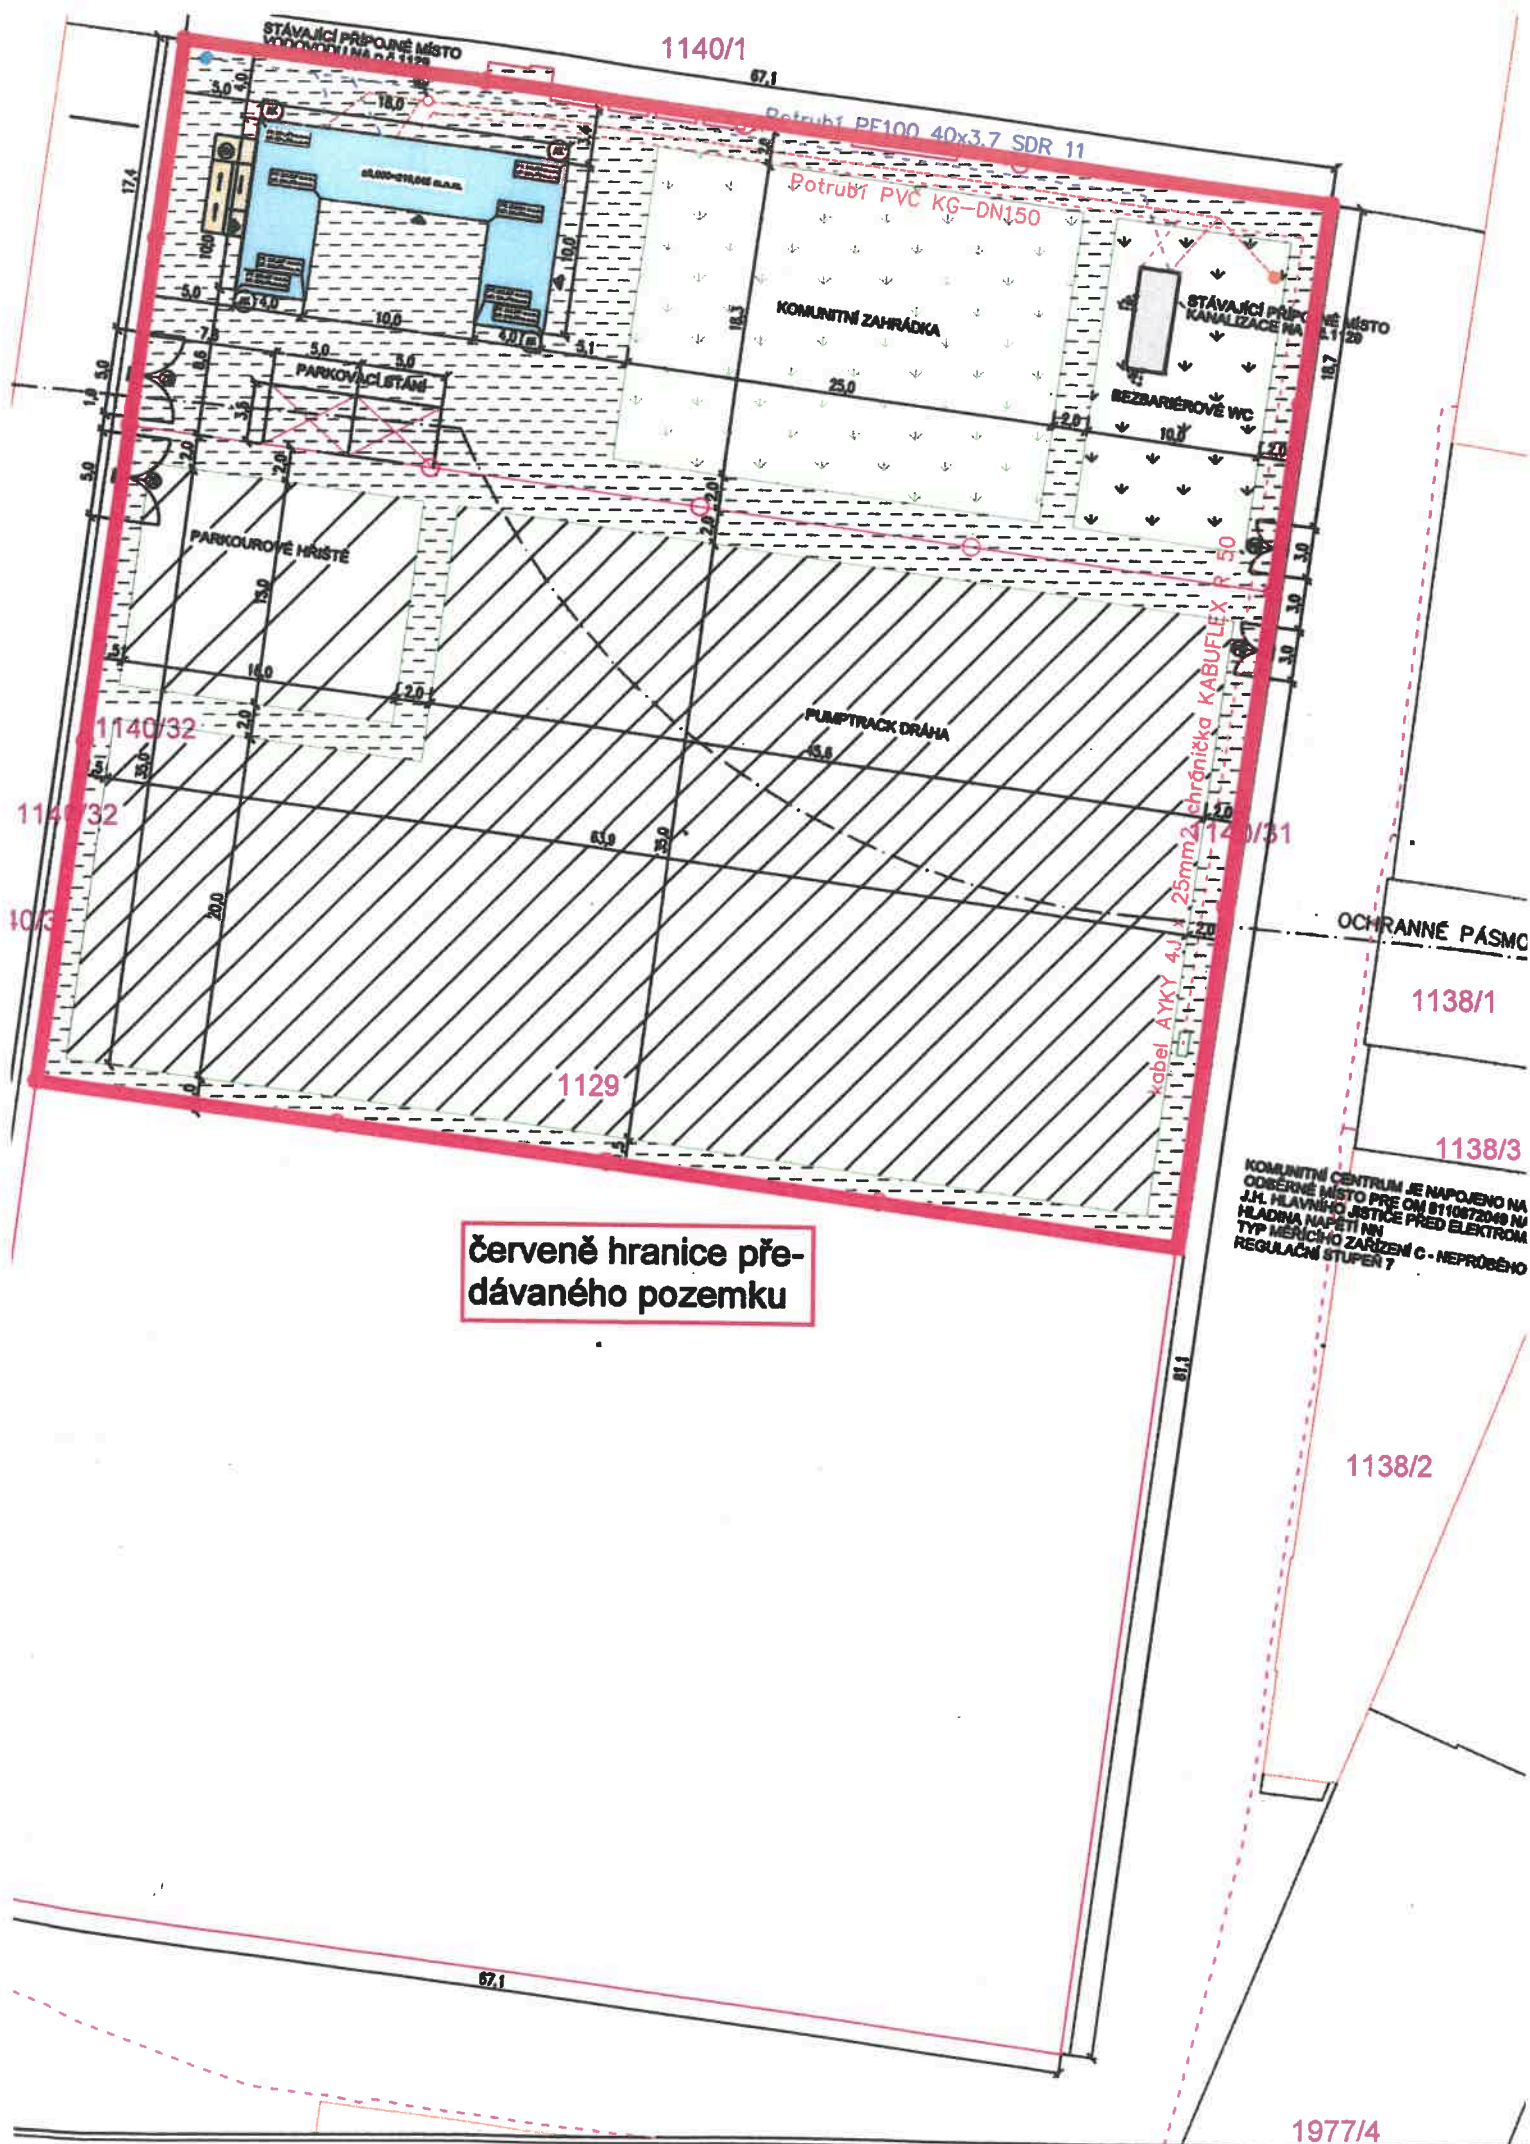

červeně hranice pře-
dávaného pozemku