


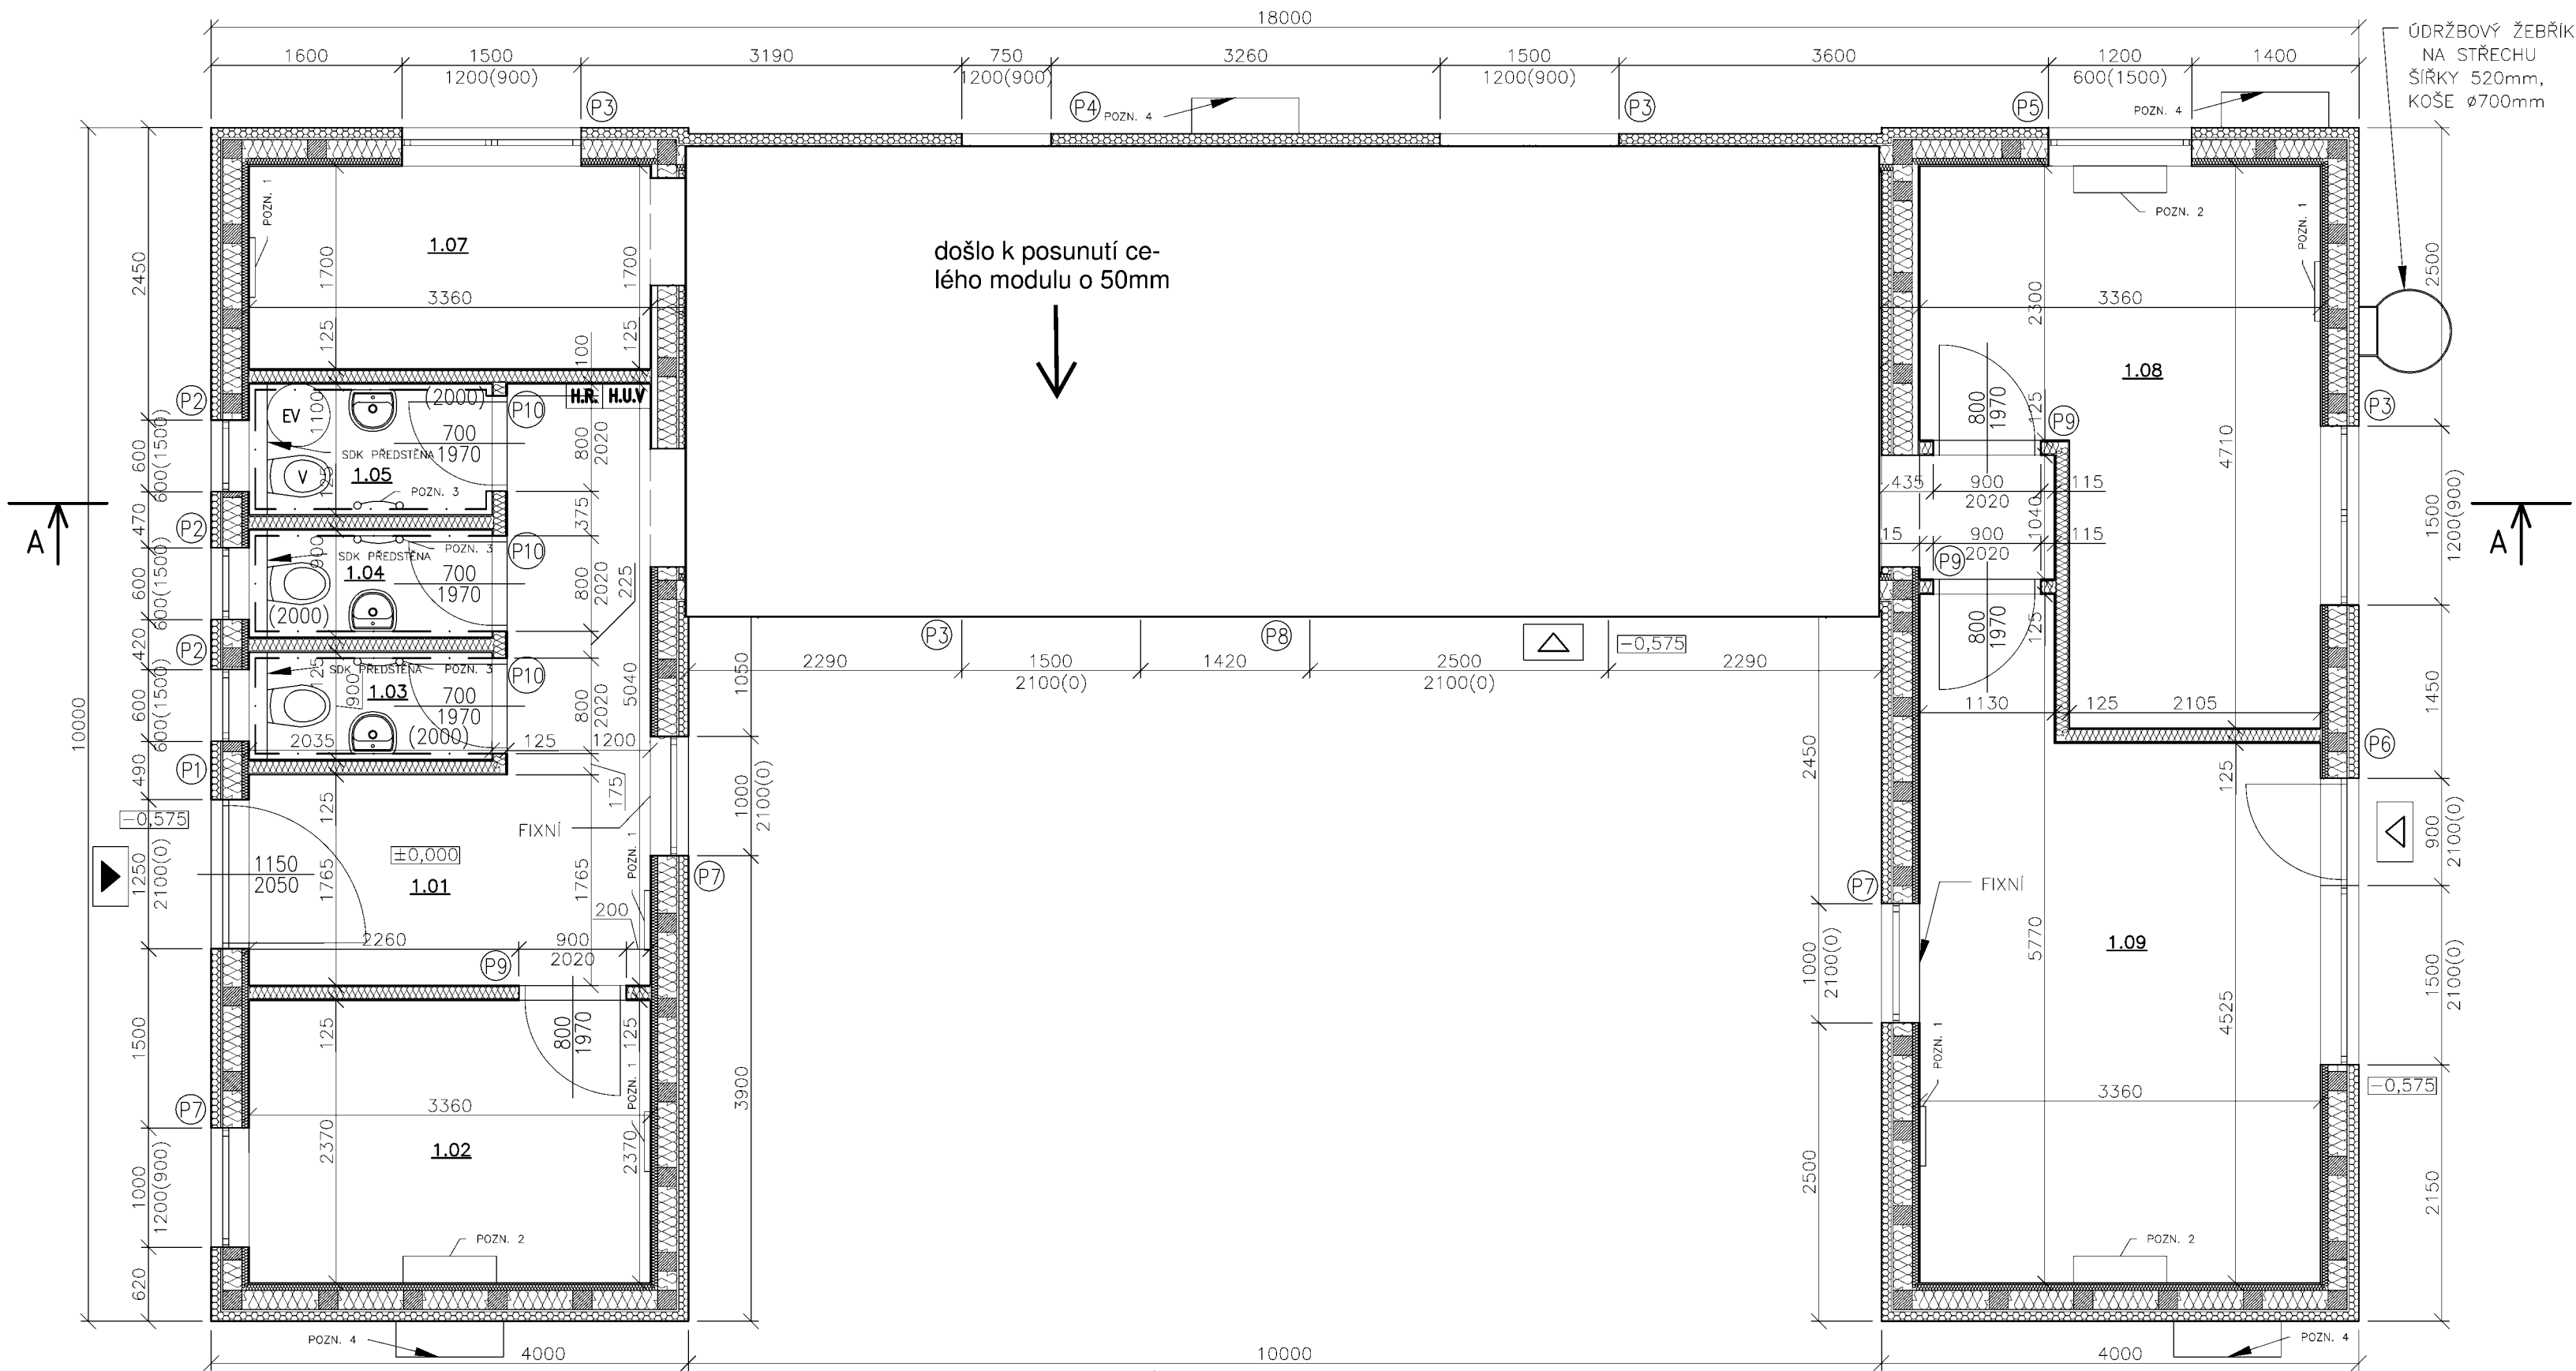

LEGENDA MATERIÁLU:

- KVH HRANOLY VYPLNĚNÉ MINERÁLNÍ VATOU, TL. 160 mm
- DŘEVĚNÝ ROŠT VYPLNĚNÝ MINERÁLNÍ VATOU, TL. 50 mm
- FASÁDNÍ MINERÁLNÍ VATA – TL. 80 mm
- KVH HRANOLY VYPLNĚNÉ MINERÁLNÍ VATOU, TL. 100 mm, OSAZENÉ DESKAMI FARMACELL Z OBOU STRAN, TL.12 mm

LEGENDA VSTUPŮ:

- HLAVNÍ VSTUP
- VEDLEJŠÍ VSTUP

POZNÁMKY:

- VÝŠKOVÉ KÓTY MĚŘENY OD ČISTÉ PODLAHY 1.NP
- STŘEŠNÍ KONSTRUKCE BUDE Z KVH HRANOLŮ VYPLNĚNÝCH MINERÁLNÍ VATOU TL. 220 mm
- REALIZAČNÍ FIRMA BUDE KOORDINOVAT POSTUP STAVEBNÍCH PRACÍ SPOLEČNĚ S OSTATNÍMI PROFESEMI, PROJEKTOVOU DOKUMENTACÍ A POTÉ VČAS UPOZORNÍ NA NEDOSTATKY A ZÁVADY. ZA VEŠKERÉ ZMĚNY VŮČI DOKUMENTACI NESE ODPOVĚDNOST INVESTOR A ZHOTOVITEL, VČETNĚ OSOBY VYKONÁVAJÍCÍ STAVEBNÍ DOZOR. REALIZAČNÍ FIRMA JE POVINNA SI VYPRACOVAT DÍLENSKOU DOKUMENTACI PRO SBÍJENÉ VAZNIKY A NOSNÉ PRVKY DŘEVOSTAVBY VČETNĚ PROFILŮ PŘEKLADŮ, ZÁKLADOVÝ ROŠTŮ A PROFILŮ V OBVODOVÝCH STĚNÁCH A PŘÍČKÁCH
- POZN. 1 – ELEKTRICKÝ PŘÍMOTOPNÝ KONVEKTOR ATLANTIC F129–D FENIX
- POZN. 2 – VNITŘNÍ JEDNOTKA TEPELNÉHO ČERPADLA VZDUCH–VZDUCH FUJITSU ASYG12KPCA, UMÍSTĚNA POD STROPEM
- POZN. 3 – OTOPNÝ ELEKTRICKÝ ŽEBŘÍK
- POZN. 4 – VNĚJŠÍ JEDNOTKA TEPELNÉHO ČERPADLA VZDUCH–VZDUCH FUJITSU ASYG12KPCA, UMÍSTĚNA NA STĚNĚ
- V – SOUČÁSTÍ ÚKLIDOVÉ MÍSTNOSTI BUDE VÝLEVKA
- EV – ELEKTRICKÝ OHŘÍVAČ VODY DRAŽICE LX ACDC 125/M+K

| TABULKA MÍSTNOSTÍ |                      |             |                   |                     |                       |
|-------------------|----------------------|-------------|-------------------|---------------------|-----------------------|
| OZN.              | NÁZEV MÍSTNOSTI      | PLOCHA (m2) | PODLAHOVÁ KRYTINA | STĚNY               | STROP                 |
| 1.01              | ZÁDVEŘÍ              | 9,86        | VINILOVÁ PODLAHA  | BÍLÁ MALBA S TMELEM | FERMACELL DESKA/MALBA |
| 1.02              | MÍSTNOST Č.1         | 7,96        | VINILOVÁ PODLAHA  | BÍLÁ MALBA S TMELEM | FERMACELL DESKA/MALBA |
| 1.03              | WC Č.1               | 1,83        | KERAMICKÁ DLAŽBA  | BÍLÁ MALBA S TMELEM | FERMACELL DESKA/MALBA |
| 1.04              | WC Č.2               | 1,83        | KERAMICKÁ DLAŽBA  | BÍLÁ MALBA S TMELEM | FERMACELL DESKA/MALBA |
| 1.05              | ÚKLIDOVÁ MÍSTNOST    | 2,24        | KERAMICKÁ DLAŽBA  | BÍLÁ MALBA S TMELEM | FERMACELL DESKA/MALBA |
| 1.06              | MÍSTNOST Č.2         | 35,39       | VINILOVÁ PODLAHA  | BÍLÁ MALBA S TMELEM | FERMACELL DESKA/MALBA |
| 1.07              | MÍSTNOST Č.3         | 5,97        | VINILOVÁ PODLAHA  | BÍLÁ MALBA S TMELEM | FERMACELL DESKA/MALBA |
| 1.08              | MÍSTNOST Č.4         | 12,80       | VINILOVÁ PODLAHA  | BÍLÁ MALBA S TMELEM | FERMACELL DESKA/MALBA |
| 1.09              | MÍSTNOST Č.5         | 16,61       | VINILOVÁ PODLAHA  | BÍLÁ MALBA S TMELEM | FERMACELL DESKA/MALBA |
| –                 | CELKEM UŽITNÁ PLOCHA | 94,49       | –                 | –                   | –                     |

| LEGENDA PŘEKLADŮ – LEVÁ ČÁST |                       |          |                   |             |            |
|------------------------------|-----------------------|----------|-------------------|-------------|------------|
| OZN                          | POPIS KONSTRUKCE      | DĚLKA mm | MINIMÁLNÍ ULOŽENÍ | SVĚTLOST mm | POČET KUSŮ |
| P1                           | KVH HRANOL TL. 160 mm | –        | –                 | 1250        | 1          |
| P2                           | KVH HRANOL TL. 160 mm | –        | –                 | 600         | 3          |
| P3                           | KVH HRANOL TL. 160 mm | –        | –                 | 1500        | 4          |
| P4                           | KVH HRANOL TL. 160 mm | –        | –                 | 750         | 1          |
| P5                           | KVH HRANOL TL. 160 mm | –        | –                 | 1200        | 1          |
| P6                           | KVH HRANOL TL. 160 mm | –        | –                 | 2400        | 1          |
| P7                           | KVH HRANOL TL. 160 mm | –        | –                 | 1000        | 3          |
| P8                           | KVH HRANOL TL. 160 mm | –        | –                 | 2500        | 1          |
| P9                           | KVH HRANOL TL. 100 mm | –        | –                 | 900         | 3          |
| P10                          | KVH HRANOL TL. 100 mm | –        | –                 | 800         | 3          |

±0,000=210,045 m.n.m.

|   |                     |                       |
|---|---------------------|-----------------------|
| Hlavní projektant:                                                                                                | Autorizace:         | Projektant části:     |
|   |                     |                       |
| Zodpovědný projektant: Ing. Pavel Hrobar<br>autorizovaný inženýr v oboru pozemní stavby č. 0701569                |                     |                       |
| Vedoucí projektu: Tomáš Daněk, Košice u Soběslavě 221, 391 17 Košice, IČO: 06111459<br>KONTAKT: mobil: [redacted] |                     |                       |
| Vypracoval: Filip Kabeš, [redacted]                                                                               |                     |                       |
| Investor: Skanska Reality a.s., Křížkova 682/34a, 186 00 Praha 8 - Karlín                                         |                     |                       |
| KÚ : Vysočany [731285]                                                                                            | Č. parc. : 1129     | Číslo zak. :          |
| Akce : NOVOSTAVBA KOMUNITNÍHO CENTRA KOLBENOVA DOČASNÁ                                                            | Datum : červen 2022 | Paré :                |
| Obsah : PŮDORYS                                                                                                   | Měřitko : 1:50      | Č. výkresu : D.1.1.02 |

