

SMLOUVA O SPRÁVĚ A PROVOZU NEMOVITOSTÍ

č. 11/10/2024

uzavřená v souladu s ustanoveními zákona č. 89/2012 Sb., občanského zákoníku, v platném znění

Statutární město Most

IČO: 00266094
DIČ: CZ00266094
sídlem: Radniční 1/2, 434 69 Most
e-mail: epodatelna@mesto-most.cz
ID datové schránky: pffbfvy
zastoupeno: Ing. Markem Hrvolem, primátorem
bankovní spojení: Česká spořitelna, a.s., č.ú.: 19-1041368359/0800
(dále jen „**Vlastník**“),

a

SPORTOVNÍ AREÁLY MOST, a. s.

IČO: 25044001
DIČ: CZ25044001
sídlem: tř. Budovatelů 112/7, 434 01 Most
e-mail: reditel@samost.cz
ID datové schránky: uvwgejt
Zapsaná: v OR u Krajského soudu v Ústí nad Labem odd. B vložka 1147
zastoupena: Ing. Jiřím Turisem, předsedou představenstva
Petrem Formánkem, místopředsedou představenstva
bankovní spojení: Komerční banka, a. s., č. ú.: 123-4726200237/0100
(dále jen „**Správce**“),

(společně dále jako „smluvní strany“)

uzavírají k níže uvedenému dni, měsíci a roku tuto

smlouvu o správě a provozu nemovitosti (dále jen „Smlouva“)

I.

Předmět smlouvy

1.1. Správce se touto smlouvou zavazuje, že bude pro Vlastníka zabezpečovat:

- provádění úplné správy, údržby a zajištění provozu parku Střed v Mostě včetně staveb (vyjma objektu kavárny) a movitého majetku/mobiliáře (vše dále též „spravované nemovitosti“ nebo „areál“). Podrobnější zakres spravovaných nemovitostí je uveden v příloze č. 1.

- smluvní strany prohlašují, že předmětem Smlouvy jsou všechny nemovitosti označené v čl. I odst. 1.1. včetně vnitřního a vnějšího vybavení a příslušenství (soupis majetku v příloze č. 2). V případě nutnosti budoucí změny údajů v příloze č. 2 smluvní strany sjednávají, že nebude třeba k této aktualizaci údajů uzavírat nový (další) dodatek ke Smlouvě.

- výkon práv a povinností Vlastníka plynoucích ze soukromoprávních i veřejnoprávních předpisů a jednostranných i vícestranných právních aktů ke spravovaným nemovitostem spočívajících v jednáních jménem Správce, v praktických činnostech, nebo v právních jednáních, k nimž musí být Správce Vlastníkem zmocněn a pouze v rámci takového zmocnění. Správce je povinen neprodleně informovat Vlastníka a vyžádat si jeho pokyny, respektive plnou moc, jestliže jí je k zabezpečení výkonu práv a povinností Vlastníka zapotřebí.

Pořádání kulturních a společenských akcí v areálu je možné pouze na základě souhlasu správce parku. Souhlas bude vydán na základě písemné žádosti zaslané na e-mailovou adresu mala@samost.cz.

1.2. Úplnou správou, údržbou a zajištěním provozu parku Střed se rozumí činnosti zajišťující jeho řádné provozování, a to zejména:

1.2.1 Správa areálu včetně pódia

1.2.2 Péče o zeleň

1.2.3 Čistota a likvidace odpadu

1.2.4 Údržba komunikací včetně zimní údržby

1.2.5 Vodní prvky

1.3. V případě zjištění potřeby oprav a údržby většího charakteru než přísluší Správci (Správci přísluší opravy a údržby do výše 15.000 Kč bez DPH) je Správce povinen Vlastníka o takové potřebě bez zbytečného prodlení informovat, aby nedošlo ke škodě na majetku Vlastníka.

čl. II.

Správa areálu

2.1. Uvedená činnost spočívá zejména:

- a) trvalá a pravidelná kontrola technického stavu spravovaných nemovitostí a včasné zajišťování revizí uložených platnými právními předpisy včetně technických norem,
- b) pravidelný úklid, drobná údržba a běžné opravy spravovaných nemovitostí, vč. veřejných WC,
- c) běžný provoz spravovaných nemovitostí, archivace účetních dokladů vzniklých při plnění této smlouvy,
- d) veškerá jednání s třetími osobami nezbytná v souvislosti se správou spravovaných nemovitostí,
- e) vedení administrativní a technické dokumentace spravovaných nemovitostí, včetně archivace, pokud taková dokumentace byla Správci předána nebo jím pořízena,
- f) zajišťování vybavení a provozuschopného stavu spravovaných nemovitostí dle právních předpisů,
- g) zajištění ostrahy a veškerých nezbytných úkonů a činností potřebných k ochraně spravovaných nemovitostí, a to v případě zhoršení bezpečnostní a provozní situace prostřednictvím subdodavatelských služeb,

- h) uzavření smlouvy o odvozu odpadu svým jménem a na svůj náklad. Vlastník je oprávněn zjišťovat, zda je smlouva uzavřena a zda Správce uvedenou službu řádně hradí, k čemuž ho tímto výslovně zmocňuje,
- i) v případě zjištění krádeže či vandalismu na spravovaném majetku vše účelně a bez zbytečného odkladu oznámit Policii ČR i Vlastníkovi,
- j) při provozování dětských hřišť, venkovních posilovacích strojů a mobiliáře je Správce povinen provádět pravidelnou kontrolu funkčnosti, příp. zajistit opravu. V případě neopravitelné vady provést po dohodě s Vlastníkem nákup nového majetku. V době záruční lhůty uplatňovat reklamaci na zjištěné závady,
- k) provádění dalších doplňkových činností vyplývajících z těchto úkonů.

čl. III. Péče o zeleň

3.1. Péčí o zeleň se rozumí údržba travnatých ploch a dřevin, včetně následné likvidace biologického odpadu. Správce je povinen při provádění péče o zeleň zejména:

- a) posekanou trávu, včetně veškerých případných odpadků, v den posekání shrabat a shrabky bez zbytečného odkladu zlikvidovat,
- b) v podzimních měsících vyčistit pronajatý pozemek od spadaného listí a listí bez zbytečného odkladu zlikvidovat,
- c) po odvozu shrabek a listí uložených na zpevněnou plochu (komunikace pro pěší, místní komunikace a ostatní plochy), tuto ihned řádně vyčistit a zamést,
- d) ke sběru trávy, listí apod. používat takové technologie, při kterých nebude docházet k zatěžování komunikací pro pěší, které by mohlo způsobit jejich poškození,
- e) zajistit odpovídající údržbu keřového porostu tak, aby nedocházelo k jeho přerůstání nebo k jiným závadám,
- f) zajistit běžnou údržbu vzrostlých dřevin a v případě nutnosti pokácení stromu, musí Správce obdržet souhlas Vlastníka,
- g) omezování šíření náletových dřevin,
- h) odpad likvidovat podle zákona o odpadech,
- i) na travnatých plochách je Správce povinen udržovat výšku travního porostu, aby nepřesáhla 15 cm. Výškou travního porostu se rozumí výška čistého travního porostu bez příměsi plevelných rostlin na sledované ploše.
- j) zajistit trvalou péči a obnovu travního porostu a dále péči a údržbu květových záhonů v blízkosti vodního prvku,
- k) provádění dalších doplňkových činností vyplývajících z těchto úkonů.

čl. IV. Čistota a likvidace odpadu

4.1. Při zajištění čistoty veřejných prostranství a komunikací na daném území je Správce povinen provádět zejména:

- a) ruční sběr veškerých odpadů,
- b) ruční nebo strojní zametání komunikací a ostatních zpevněných ploch od nečistot (odpadu, naplavenin, listí apod.),
- c) okopávku, vyčištění a úklid prorůstající trávy na komunikacích a ostatních zpevněných plochách,
- d) ruční nebo strojní čištění kanálových vpustí, dešťové kanalizace, odvodňovacích příkopů a propustků,
- e) ruční nebo strojní úklid černých skládek, příp. vysypaného, nahromaděného odpadu,
- f) provádění dalších doplňkových činností vyplývajících z těchto úkonů.

4.2. Při zajištění likvidace veškerých odpadů v daném území je Správce povinen provádět zejména:

- a) pravidelný vývoz odpadkových košů, které se nachází v areálu tak, aby ani ve dnech státních svátků a dnů pracovního klidu nedocházelo k dennímu přeplňování a tím k znečišťování okolí,
- b) oprava, výměna nebo oprava součástí odpadkových košů v případě poškození, rozbití nebo odcizení,
- c) odvoz a likvidace veškerého odpadu včetně nebezpečných složek v souladu se zákonem o odpadech,
- d) úhrada poplatků za uložení odpadů na skládce,
- e) vedení veškeré agendy o produkci odpadu a následné provádění hlášení za Vlastníka podle zákona o odpadech,
- f) provádění dalších doplňkových činností vyplývajících z těchto úkonů.

čl. V. Údržba komunikací včetně zimní údržby

5.1. Správce je povinen provádět běžnou údržbu místních komunikací a zpevněných ploch v areálu podle potřeby. V zimním období odstraňovat nebo zmírňovat závady ve sjízdnosti a schůdnosti komunikací v souladu s platnými předpisy a legislativou. Dále Správce provádí i další doplňkové činnosti související s údržbou komunikací, příp. se zimní údržbou. Správce zajišťuje odstraňování a zmírňování závad ve sjízdnosti a schůdnosti komunikací (komunikace, chodníky vč. schodišť) ve III. pořadí důležitosti – obslužnost komunikací do 48 hodin.

čl. VI. Vodní prvky

6.1. Správce je povinen pečovat o vodní prvky v areálu, a to zejména:

- a) dbát na čistotu vodních prvků (pravidelně odstraňovat nashromážděný odpad),

- b) provádět mechanické čištění propojovacích kanálků od bahna, nečistot a nepořádku,
- c) zajistit drobnou údržbu,
- d) zajistit trvalou funkčnost vodních prvků, v případě závažnějšího poškození nebo neopravitelného stavu informovat o této skutečnosti Vlastníka,
- e) provádění dalších doplňkových činností vyplývajících z těchto úkonů.

VII.

Ustanovení o plné moci

7.1. Správce bude jménem Vlastníka na základě uděleného zmocnění jednat ve správních řízeních, do kterých by ohledně spravované nemovitosti vstupoval sám Vlastník, vyjma řízení, kterými by byla dotčena vlastnická, nebo jiná majetková práva Vlastníka a řízení vedoucích ke změnám v užívání spravovaných nemovitostí.

VIII.

Zvláštní ustanovení

8.1. Správce je při výkonu činnosti povinen postupovat s potřebnou odbornou péčí a dbát při tom všech zájmů Vlastníka, která mu jsou nebo musí být známa. Je povinen se řídit pokyny Vlastníka a oznámit mu všechny okolnosti, které mohou mít na obsah těchto pokynů vliv. V případě pochybností o obsahu pokynu je Správce povinen vyžádat si stanovisko Vlastníka. Od pokynů Vlastníka se může odchýlit jen tehdy, je-li to nezbytné v zájmu Vlastníka, nemůže-li včas obdržet nebo neobdrží, ačkoli jej řádně vyžádal, jeho souhlas.

8.2. Pokud z písemných pokynů Vlastníka týkajících se obstarání konkrétní záležitosti nevyplyne něco jiného, může Správce splnění svojí povinnosti svěřit třetí osobě. Učiní-li tak, odpovídá, jako by záležitost obstarával sám.

8.3. Věci pořízené Správcem, které se stávají součástí nebo příslušenstvím spravované nemovitosti, přecházejí do majetku Vlastníka, pokud se smluvní strany nedohodnou jinak.

8.4. Správce je povinen bez zbytečného odkladu po uzavření této smlouvy sjednat s pojišťovnou pojištění své odpovědnosti za škodu, která by mohla vzniknout Vlastníkovi nebo třetí osobě v souvislosti s výkonem jeho obstaravatelské činnosti podle této smlouvy, pokud tak již neučinil.

8.5. Likvidace spravovaného majetku je Správce oprávněn provádět pouze s předchozím písemným souhlasem Vlastníka.

8.6. Změny na spravované nemovitosti s výhradou drobné údržby, běžných oprav, a stavů vyžadující okamžitý zásah vylučující jeho předchozí obstarání, je Správce oprávněn provádět pouze s předchozím písemným souhlasem Vlastníka.

8.7. Pojmem spravované nemovitosti se v této smlouvě rozumí nemovitosti touto smlouvou svěřené Správci do správy a veškeré její vybavení.

8.8. Správce je oprávněn užívat pro výkon činností domek správce.

8.9. Správce je oprávněn zapůjčovat vybavení podla (ozvučovací technika, projektor, atd.)

8.10. Správce se zavazuje uzavřít vlastním jménem smlouvy s dodavateli energií související se zajištěním provozu spravovaných nemovitostí. V případě, že smlouva s dodavateli energií bude uzavřena městem, dohodly se smluvní strany na refakturaci nákladů Vlastníka vynaložených na tuto dodávku.

IX.

Odměna správce

9.1. Odměna Správce za veškeré činnosti vykonávané dle této smlouvy (specifikované především v čl. I. této smlouvy) je stanovena ve výši **maximálně 3.930.000 Kč** (slovy: tři miliony devět set třicet tisíc korun českých) bez DPH za období **od 1. 1. 2025 do 31. 12. 2025**. Odměna bude vyplácena měsíčně. **Správce bude Vlastníkovi fakturovat pouze skutečně vynaložené náklady v daném měsíci.**

Tržby z pronájmu pódia a tržby z provozu zpoplatněného terminálu k toaletám náleží Správci (jsou příjmem Správce) a budou vykazovány Správcem v rámci „Zprávy provozovatele o hospodaření, správě a provozu“ za příslušný rok.

9.2. Výše uvedená měsíční odměna bude Vlastníkem hrazena na základě faktury vystavené Správcem, zaslané nejpozději 15. dne měsíce následujícího po měsíci, za který náleží. Splatnost faktur je do 30 dnů ode dne doručení za předpokladu, že budou obsahovat veškeré náležitosti, které stanoví příslušné právní předpisy pro faktury.

9.3. V případě, že faktura nebude mít veškeré náležitosti stanovené příslušnými platnými právními předpisy, je Vlastník oprávněn tuto fakturu neprodleně Správci vrátit s uvedením vad faktury. Správce je následně povinen fakturu vystavit opětovně bez vytčených vad. Vlastníkovi v takovém případě počne běžet nová 30 denní lhůta pro úhradu faktury od opětovného doručení bezvadné faktury.

9.4. Ke sjednané odměně se připočte DPH vždy ve výši určené platným právním předpisem.

9.5. Pokud Správce daně zveřejnil způsobem umožňujícím dálkový přístup čísla účtu, které Správce určil v přihlášce k registraci plátce DPH ke zveřejnění, považuje se povinnost Vlastníka zaplatit DPH za splněnou připsáním DPH na takto zveřejněný účet.

Pro případ, že se Správce stane nespolehlivým plátcem ve smyslu § 106a zákona č. 235/2004 Sb., o dani z přidané hodnoty, ve znění pozdějších předpisů, se smluvní strany ve smyslu § 109a cit. zákona dohodly, že Vlastník zaplatí cenu plnění takto:

a) Cenu plnění bez DPH zaplatí na účet Správce vedený u Komerční banky, a. s., č. účtu 123-4726200237/0100,

b) DPH zaplatí na účet 80039 - 77621411/0710, pod variabilním symbolem [REDAKCE] konstantní symbol č. [REDAKCE] specifický symbol č. [REDAKCE] ve zprávě pro správce daně bude uveden den uskutečnění zdanitelného plnění nebo den přijetí úplaty.

Správce ujišťuje Vlastníka, že číslo matrice 77621411/0710 je číslem matrice bankovního účtu příslušného finančního úřadu (správce daně) dle sídla Správce, a tedy součástí čísla bankovního účtu správce daně, na který Správce platí DPH.

Při placení DPH bude Vlastník postupovat podle § 109a cit. zákona.

Výše DPH je stanovena platným právním předpisem.

X.

Smluvní pokuty

10.1. V případě vzniklé škody zaviněné Správcem porušením povinností vyplývajících z této smlouvy nebo platných právních předpisů zaplatí Správce Vlastníkovi smluvní pokutu ve výši 20 % vzniklé škody a v případě, že způsobená škoda jednorázově dosáhne částku 1.000.000 Kč nebo vyšší, další smluvní pokutu ve výši 200.000 Kč.

10.2. Smluvní pokuty jsou splatnými do 15 dnů po jejich vyúčtování – vyfakturování.

10.3. Ujednáním o smluvních pokutách ani vznikem povinnosti k jejich úhradě není dotčeno právo Vlastníka na úplnou náhradu škody vzniklé porušením smluvní pokutou sankcionované povinnosti.

10.4. Smluvní pokuty mohou být ukládány i vedle sebe a opakovaně.

10.5. Vlastník má právo, dle své úvahy, od vyúčtování smluvní pokuty ustoupit.

XI.

Doba platnosti smlouvy a ustanovení o ukončení smlouvy

11.1. Tato smlouva se uzavírá na **dobu určitou**, a to **od 1. 1. 2025 do 31. 12. 2025**.

11.2. V případě, že Správce přes písemné upozornění Vlastníka na možnost odstoupení zaslané Správci po té co porušil své povinnosti vyplývající z této smlouvy, v přiměřené lhůtě závadný stav neodstranil, nebo do tří měsíců od doručení takového upozornění opět porušil povinnost vyplývající z této smlouvy (nemusí jít o porušení povinnosti téhož druhu), může Vlastník od této smlouvy s účinností ex nunc odstoupit.

11.3. Tato smlouva zaniká:

- a) uplynutím sjednané doby,
- b) odstoupením v souladu s právními předpisy,
- c) písemnou dohodou smluvních stran.

11.4. Správce je povinen ke dni zániku této smlouvy předat Vlastníkovi veškerou existující dokumentaci týkající se spravovaných nemovitostí.

XII.

Závěrečná ustanovení

12.1. Sjednává se, že smluvní strany považují povinnost doručit písemnost do vlastních rukou za splněnou i v případě, že adresát zásilku, odeslanou na jeho v této smlouvě uvedenou či naposledy písemně oznámenou adresu pro doručování, odmítne převzít, její doručení zmaří nebo si ji v odběrní lhůtě nevyzvedne, a to desátým dnem ode dne vypravení písemnosti.

12.2. Smluvní strany výslovně souhlasí s tím, aby smlouva byla vedena v evidenci smluv vedené statutárním městem Most, která bude přístupná dle zákona č. 106/1999 Sb. o svobodném přístupu k informacím, ve znění pozdějších předpisů, a která obsahuje údaje o smluvních stranách, předmětu smlouvy, číselné označení této smlouvy a datum jejího uzavření.

12.3. Smluvní strany prohlašují, že skutečnosti uvedené v této smlouvě nepovažují za obchodní tajemství a udělují svolení k jejich zpřístupnění ve smyslu zák. 106/1999 Sb., a zveřejnění bez stanovení jakýchkoliv dalších podmínek.

12.4. V případě, že některé ustanovení této smlouvy je nebo se stane neúčinné, zůstávají ostatní ustanovení této smlouvy účinná. Smluvní strany se zavazují nahradit neúčinné ustanovení této smlouvy ustanovením jiným, účinným, které svým obsahem a smyslem odpovídá nejlépe obsahu a smyslu ustanovení původního, neúčinného. Smluvní strany sjednávají, že veškeré spory z této smlouvy budou řešit primárně dohodou.

12.5. Nestanoví-li tato smlouva jinak, řídí se práva a povinnosti smluvních stran zejména zák. č. 89/2012 Sb., Občanským zákoníkem, v platném znění, a dalšími obecně závaznými právními předpisy a dále zákonem č. 134/2016 Sb., o zadávání veřejných zakázek, ve znění pozdějších předpisů, přičemž se u této smlouvy uplatní výjimka dle § 11 tohoto zákona.

12.6. Tato smlouva byla vyhotovena ve 2 stejnopisech, z nichž jeden stejnopis obdrží Vlastník a jeden obdrží Správce. Přílohy jsou nedílnou součástí této smlouvy. Jakákoliv změna této smlouvy je neplatná, pokud nemá písemnou formu v podobě číslovaného dodatku.

12.7. Smluvní strany po řádném přečtení této smlouvy a seznámení se s jejím obsahem prohlašují, že je jim znám její smysl a účel, že tato odpovídá projevu jejich vůle a že k ní přistupují svobodně a vážně, nikoliv v tísní a za nápadně nevýhodných podmínek.

12.8. Tato smlouva se uzavírá na základě usnesení Rady města Mostu č. 2178/33/2024/B ze dne 7. 11. 2024. Usnesení je nedílnou přílohou této smlouvy.

12.9. Tato smlouva podléhá uveřejnění v registru smluv dle zákona č. 340/2015 Sb., o zvláštních podmínkách účinnosti některých smluv, uveřejňování těchto smluv a o registru smluv (zákon o registru smluv). Smluvní strany se dohodly, že smlouvu v souladu s tímto zákonem uveřejní Vlastník, a to nejpozději do 30 dnů od podpisu smlouvy. V případě nesplnění tohoto ujednání může uveřejnit smlouvu v registru Správce.

12.10. Po uveřejnění v registru smluv obdrží Správce do datové schránky/e-mailem potvrzení z registru smluv. Potvrzení obsahuje metadata, je ve formátu .pdf, označeno uznávanou elektronickou značkou a opatřeno kvalifikovaným časovým razítkem. Smluvní strany se dohodly, že Správce nebude, kromě potvrzení o uveřejnění smlouvy v registru smluv, nijak dále o této skutečnosti informován.

12.11. Tato smlouva nabývá platnosti dnem podpisu oběma smluvními stranami a účinnosti dnem **1. 1. 2025**, ne však dříve než dnem jejího uveřejnění v registru smluv.

12.12. Při nakládání s osobními údaji se zaměstnanci řídí Nařízením Evropského parlamentu a Rady (EU) 2016/679 ze dne 27. dubna 2016 o ochraně fyzických osob v souvislosti se zpracováním osobních údajů a o volném pohybu těchto údajů a o zrušení směrnice 95/46/ES (obecné nařízení o ochraně osobních údajů), zákonem č. 110/2019 Sb., o zpracování osobních údajů a dále pak ID_ST_076 Nakládání s osobními údaji.

12.13. Nedílnou součástí této smlouvy jsou:

Příloha č. 1 - zákres

Příloha č. 2 - soupis majetku

Příloha č. 3a - provozní a návštěvní řád parku Střed v Mostě

Příloha č. 3b - provozní a návštěvní řád multifunkčního hřiště a fitness parku v parku Střed v Mostě

Příloha č. 3c - provozní a návštěvní řád venkovní posilovny v parku Střed v Mostě

Příloha č. 3d - provozní a návštěvní řád dětského hřiště u kavárny v parku Střed v Mostě

Příloha č. 4 - usnesení RmM

V Mostě dne 12. 12. 2024

STATUTARNÍ MĚSTO

za statutární město Most

Ing. Marek Hrvol, primátor města

Vlastník


V Mostě dne: 17. 12. 2024

za SPORTOVNÍ AREÁLY MOST, a.s.

Ing. Jiří Turis, předseda představenstva
Správce

za SPORTOVNÍ AREÁLY MOST, a.s.

Petr Formánek, místopředseda představenstva
Správce

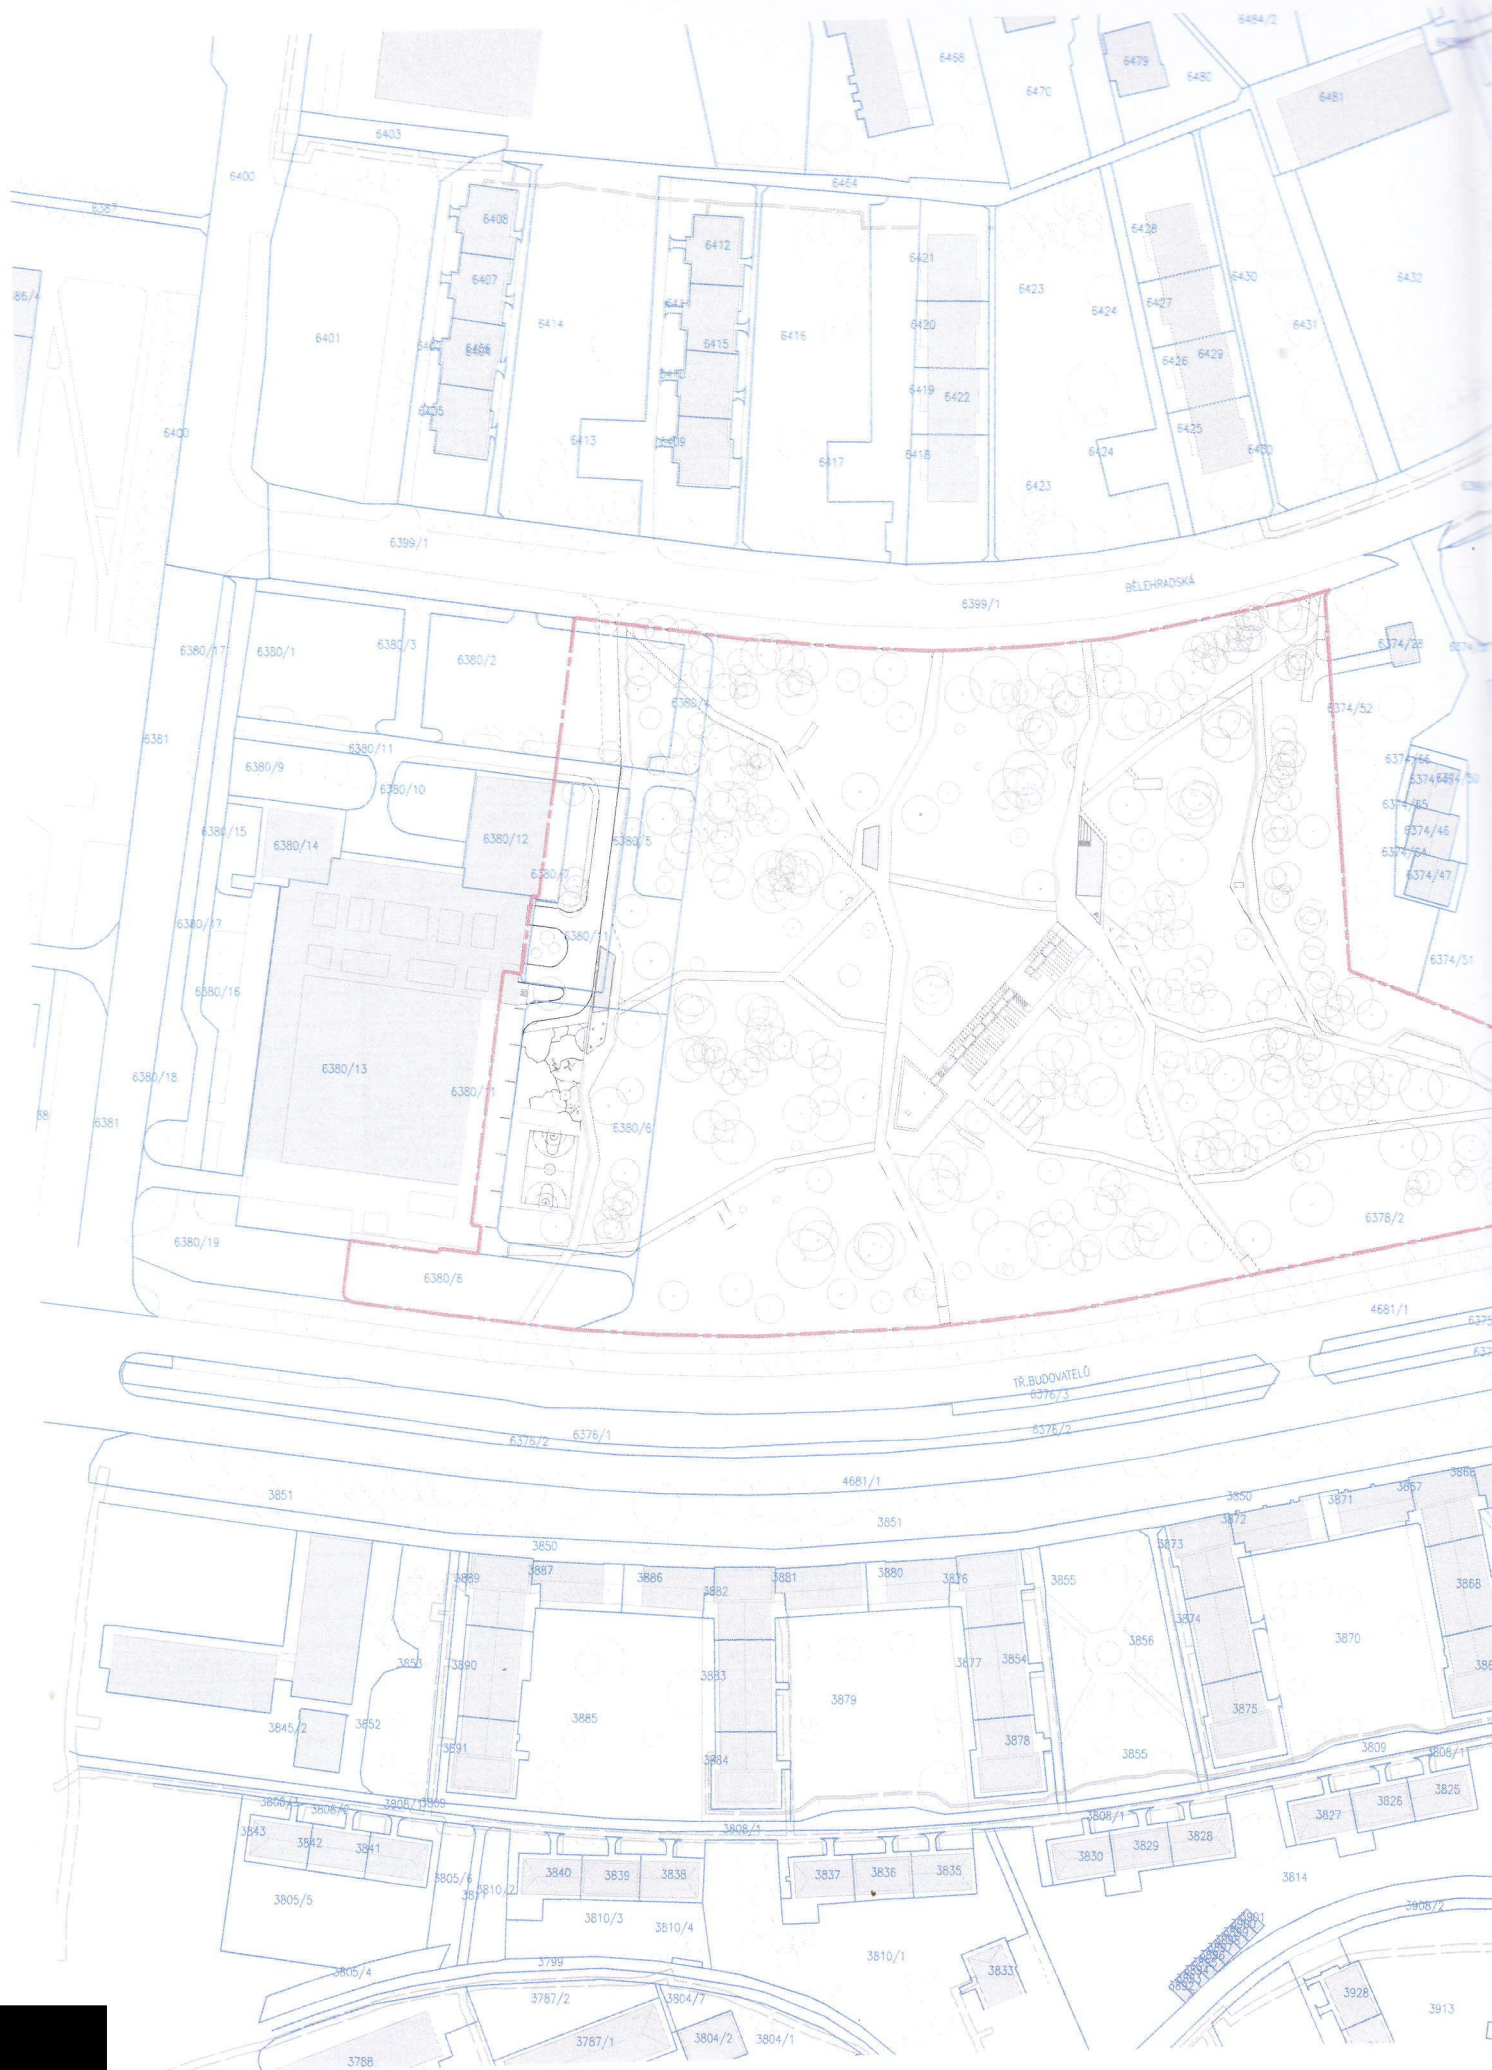

Legenda Příloha č. 1

- hranice řešeného území
- katastrální hranice
- 6385/3 číslo parcel dle KN
- vnitřní kresba KN
- okolní stromy
- okolní budovy
- strom - stávající
- strom - navrhovaný

Seznam dotčených parcel:

4681/1, 6374/22, 6374/56, 6380/12, 6373/1,
6374/23, 6374/71, 6380/13, 6373/4, 6374/26,
6374/73, 6380/19, 6374/11, 6374/51, 6380/2,
6399/1, 6374/13, 6374/52, 6380/3, 6374/21,
6374/54, 6380/11

obsah výkresu:

Katastrální situační výkres

stavební objekt:

C SITUAČNÍ VÝKRESY

projekt:

Znovuzrození parku Sřed v Mostě

investor:

Statutární město Most

Radiční 11/2, 434 69 Most, IČO: 00266094

Nadace Proměny Karla Konárka

Vinohradská 1511/230, 100 00 Praha 10, IČO: 27421638

projektant:

Rehwaldt Landscape Architects

Charles de Gaulle 629/5, 160 00 Praha 6

E: praha@rehwaldt.de, T: +420 773 533 708

Patrik Hoffman, architektonická kancelář

Mickiewiczova 235/5, Praha 6 - Hradčany, 160 00 Praha 6

E: office@atelierhoffman.eu, T: +420 608484484

hlavní architekt:

Dipl. Ing. Tili Rehwaldt

opravoval: Tasil

REHWALDT LANDSCAPE ARCHITECTS

uzávodněný projektant:

Dipl. Ing. Tili Rehwaldt

vypracovala:

Ing. Radka Matoušková
Ing. Eliška Olšanská

stupeň projektu:

POPS

část:

D.1.1. Architektonicko-stavební řešení

měřítko:

1:2000

formát:

2 x A4

datum:

11/2021

číslo výkresu:

C

číslo výkresu:

C.2

Příloha č. 2 ke Smlouvě o správě a provozu nemovitostí č. 11/10/2024 - seznam majetku umístěného v parku Střed v Mostě -
stav k 29. 11. 2024

Inv. číslo	Umístění	Název	Počet kusů	Pořizovací cena	Datum zařazení
149210000041	správce	MIKROVLNNÁ TROUBA DIGITÁLNÍ DOMO ČERNÁ		2 989,00	06/2024
149210000042	správce	RYCHLOVARNÁ KONVICE DOMO ČERNÁ		589,00	06/2024
149210000043	správce	ŽIDLE KANCELÁŘSKÁ MILLBERGET ČERNÁ		1 790,00	06/2024
149210000044	správce	ŽIDLE KANCELÁŘSKÁ MILLBERGET ČERNÁ		1 790,00	06/2024
149210000045	garáž SAM	STATIV PRO REPRODUKTOR VČ. PŘÍSLUŠENSTVÍ		2 425,00	10/2024
149210000046	garáž SAM	STATIV PRO REPRODUKTOR VČ. PŘÍSLUŠENSTVÍ		2 425,00	10/2024
149220000011	park	KOŠ ODPAD. MAX S POPELNÍKEM		11 667,00	07/2023
149220000012	park	KOŠ ODPAD. MAX S POPELNÍKEM		11 667,00	07/2023
149220000013	park	KOŠ ODPAD. MAX S POPELNÍKEM		11 667,00	07/2023
149220000014	park	KOŠ ODPAD. MAX S POPELNÍKEM		11 667,00	07/2023
149220000015	park	KOŠ ODPAD. MAX S POPELNÍKEM		11 667,00	07/2023
149220000016	park	KOŠ ODPAD. MAX S POPELNÍKEM		11 666,00	07/2023
149220000017	park	KOŠ ODPAD. MAX S POPELNÍKEM		11 666,00	07/2023
149220000018	park	KOŠ ODPAD. MAX S POPELNÍKEM		11 666,00	07/2023
149220000019	park	KOŠ ODPAD. MAX S POPELNÍKEM		11 666,00	07/2023
149220000020	park	KOŠ ODPAD. MAX S POPELNÍKEM		11 666,00	07/2023
149220000021	park	KOŠ ODPAD. MAX S POPELNÍKEM		11 666,00	07/2023
149220000022	park	KOŠ ODPAD. MAX S POPELNÍKEM		11 666,00	07/2023
149220000023	park	KOŠ ODPAD. MAX S POPELNÍKEM		11 666,00	07/2023
149220000024	park	KOŠ ODPAD. MAX S POPELNÍKEM		11 666,00	07/2023
149220000025	park	KOŠ ODPAD. MAX S POPELNÍKEM		11 666,00	07/2023
149220000026	park	KOŠ ODPAD. MAX S POPELNÍKEM		11 666,00	07/2023
149220000047	správce	LEDNICE S MRAZÁKEM DOMO ČERNÁ		5 999,00	06/2024
149220000048	garáž SAM	AKTIVNÍ REPRODUKTORY - DVOUPÁSM. SOUSTAVA,650W, PŘ		18 680,00	10/2024
149220000049	garáž SAM	AKTIVNÍ REPRODUKTORY - DVOUPÁSM. SOUSTAVA,650W, PŘ		18 680,00	10/2024
149220000050	garáž SAM	AKTIVNÍ SUBWOFER,750W, VČ. PŘÍSLUŠENSTVÍ		32 632,00	10/2024
149220000051	garáž SAM	MIXÁŽNÍ PULT - MIKROFONNÍ LINK. A STEREO VSTUPY		20 990,00	10/2024
149220000052	park	ODPADKOVÝ KOŠ MAX NATUR PŘÍRODNÍ, POZINK, KRYT S P		11 739,00	10/2024
149220000053	park	ODPADKOVÝ KOŠ MAX NATUR PŘÍRODNÍ, POZINK, KRYT S P		11 739,00	10/2024
149220000054	park	ODPADKOVÝ KOŠ MAX NATUR PŘÍRODNÍ, POZINK, KRYT S P		11 739,00	10/2024
149220000055	park	ODPADKOVÝ KOŠ MAX NATUR PŘÍRODNÍ, POZINK, KRYT S P		11 739,00	10/2024
149220000056	park	ODPADKOVÝ KOŠ MAX NATUR PŘÍRODNÍ, POZINK, KRYT S P		11 739,00	10/2024
149220000057	park	ODPADKOVÝ KOŠ MAX NATUR PŘÍRODNÍ, POZINK, KRYT S P		11 739,00	10/2024
149240000001	park	BETONOVÉ TERASY VČ.BETON.LAVIC A NÁPISŮ		10 804 118,00	05/2024
149240000002	park	ASFALTOVÉ CESTY		5 402 059,00	05/2024
149240000003	park	MLATOVÉ CESTY K HOUPAČKÁM A V HLEDIŠTI		186 738,00	05/2024
149240000004	park	HŘIŠTĚ PRO BASKET - ASFALTOVÉ		3 241 236,00	05/2024
149240000005	park	HŘIŠTĚ MULTIFUNKČNÍ - ASFALTOVÉ		3 241 235,00	05/2024
149240000006	park	WORKOUTOVÉ HŘIŠTĚ S EPDM POVRCHEM U SPORTOVNÍ HALY		2 881 098,00	05/2024
149240000007	park	VENKOVNÍ POSILOVNA S EPDM POVRCHEM		1 440 549,00	05/2024
149240000008	park	DĚTSKÉ HŘIŠTĚ U KAVÁRNY S EPDM POVRCHEM		1 440 549,00	05/2024
149240000009	park	ZPEVNĚNÁ PLOCHA SE ŽULOVOU DLAŽBOU U BIOL.TĚLESA		186 738,00	05/2024
149240000010	park	DOPADOVÉ PLOCHY ZE ŠTĚPKY POD HOUPAČKU PRO 1 OSOBU		58 901,00	05/2024
149240000011	park	DOPADOVÉ PLOCHY ZE ŠTĚPKY POD HOUPAČKU PRO 1 OSOBU		58 901,00	05/2024
149240000012	park	DOPADOVÉ PLOCHY ZE ŠTĚPKY POD HOUPAČKU PRO 2 OSOBY		99 678,00	05/2024
149240000013	park	DOPADOVÉ PLOCHY ZE ŠTĚPKY POD HOUPAČKU PRO 2 OSOBY		99 678,00	05/2024
149240000014	park	DOPAD.PLOCHY ZE ŠTĚPKY POD HOUPAČKU PRO HENDIKEP		158 579,00	05/2024
149240000015	park	ZPEVNĚNÉ CESTY - ŠTĚRKOVÝ TRÁVNÍK		875 890,00	05/2024
149240000016	park	CHODNÍKY POVALOVÉ U SEVERNÍ TERASY		1 118 204,00	05/2024
149240000017	park	CHODNÍKY POVALOVÉ U JIŽNÍ TERASY		1 118 204,00	05/2024
149240000018	park	HOUPAČKA PRO JEDNOHO UNO 13119		61 160,00	05/2024
149240000019	park	HOUPAČKA PRO JEDNOHO UNO 13119		61 160,00	05/2024
149240000020	park	HOUPAČKA PRO DVA DUO 13058		66 122,00	05/2024
149240000021	park	HOUPAČKA PRO DVA DUO 13058		66 122,00	05/2024

Příloha č. 2 ke Smlouvě o správě a provozu nemovitostí č. 11/10/2024 - seznam majetku umístěného v parku Střed v Mostě -
stav k 29. 11. 2024

Inv. číslo	Umístění	Název	Počet kusů	Pořizovací cena	Datum zařazení
149240000022	park	HOUPAČKA PRO HENDIKEPOVANÉ 13126		96 798,00	05/2024
149240000023	park	CE 679 - PROCVIČOVÁNÍ PASU, CHŮZE A SURF		178 925,00	05/2024
149240000024	park	CE 05 ELIPSOVITÉ ZAŘÍZENÍ		82 790,00	05/2024
149240000025	park	CE 01 03 PROCVIČOVÁNÍ KLOUBŮ A RAMEN		80 137,00	05/2024
149240000026	park	CE 02 MASÁŽNÍ ZAŘÍZENÍ		74 549,00	05/2024
149240000027	park	WOCLUB SMALL LIGHT		268 160,00	05/2024
149240000028	park	DVOJHRAZDY LIGHT		31 146,00	05/2024
149240000029	park	BRADLA NÍZKÁ		5 889,00	05/2024
149240000030	park	LAVICE ŠIKMÁ		22 224,00	05/2024
149240000031	park	LAVIČKA INOA S OPĚRADLEM		17 677,00	05/2024
149240000032	park	LAVIČKA INOA S OPĚRADLEM		17 677,00	05/2024
149240000033	park	LAVIČKA INOA S OPĚRADLEM		17 677,00	05/2024
149240000034	park	LAVIČKA INOA S OPĚRADLEM		17 677,00	05/2024
149240000035	park	LAVIČKA INOA S OPĚRADLEM		17 677,00	05/2024
149240000036	park	LAVIČKA INOA S OPĚRADLEM		17 677,00	05/2024
149240000037	park	LAVIČKA INOA S OPĚRADLEM		17 677,00	05/2024
149240000038	park	LAVIČKA INOA S OPĚRADLEM		17 677,00	05/2024
149240000039	park	LAVIČKA INOA S OPĚRADLEM		17 677,00	05/2024
149240000040	park	LAVIČKA INOA S OPĚRADLEM		17 677,00	05/2024
149240000041	park	DRŽÁK RAILA DOG NA SÁČKY		9 398,00	05/2024
149240000042	park	DRŽÁK RAILA DOG NA SÁČKY		9 398,00	05/2024
149240000043	park	DRŽÁK RAILA DOG NA SÁČKY		9 398,00	05/2024
149240000044	park	DRŽÁK RAILA DOG NA SÁČKY		9 398,00	05/2024
149240000045	park	DRŽÁK RAILA DOG NA SÁČKY		9 398,00	05/2024
149240000046	park	PÍTKO HB - PRAMENÍK S MŘÍŽKOU		27 528,00	05/2024
149240000047	park	PÍTKO HB - PRAMENÍK S MŘÍŽKOU		27 528,00	05/2024
149240000048	park	STOJAN NA KOLA U LUK 80 NEREZ		3 545,00	05/2024
149240000049	park	STOJAN NA KOLA U LUK 80 NEREZ		3 545,00	05/2024
149240000050	park	STOJAN NA KOLA U LUK 80 NEREZ		3 545,00	05/2024
149240000051	park	STOJAN NA KOLA U LUK 80 NEREZ		3 545,00	05/2024
149240000052	park	STOJAN NA KOLA U LUK 80 NEREZ		3 545,00	05/2024
149240000053	u kavárny	HERNÍ PRVEK SOPKA 1 - dětské hřiště u kavárny		437 352,00	05/2024
149240000054	u kavárny	HERNÍ PRVEK SOPKA 2 - dětské hřiště u kavárny		356 675,00	05/2024
149240000055	u kavárny	HERNÍ PRVEK SOPKA 3 - dětské hřiště u kavárny		529 219,00	05/2024
149240000056	u kavárny	Trampolína - dětské hřiště u kavárny		212 400,00	05/2024
149240000057	polygon	HERNÍ PRVEK STUPNICE TVRDOSTI		242 541,00	05/2024
149240000058	park	PING PONG		124 079,00	05/2024
149240000059	hřiště pro basket	BASKETBALOVÝ KOŠ		145 002,00	05/2024
149240000060	hřiště pro basket	BASKETBALOVÝ KOŠ		145 002,00	05/2024
149240000061	u podia	LAVIČKY U HLEDIŠTĚ S OPĚRADLEM		775 858,00	05/2024
149240000062	u podia	LAVIČKY U HLEDIŠTĚ BEZ OPĚRADLA		423 059,00	05/2024
149240000063	studna	PLATFORMA SE STUDNOU		361 896,00	05/2024
149240000064	vodotrysk	LAVIČKA U VODNÍHO PRVKU		168 966,00	05/2024
149240000065	park	LAVIČKA U VÝDUCHU ZE SPORTOVNÍ HALY		537 258,00	05/2024
149240000067	park	POLYGON		77 826,00	05/2024
149240000068	podium	OBJEKT PÓDIUM		5 223 343,00	05/2024
149240000068	podium	Příslušenství:			
149240000068	podium	zadní opona 4800x2545 mm			05/2024
149240000068	podium	osvětlení jeviště			05/2024
149240000068	podium	poplachový a zabezpečovací ..			05/2024
149240000069	park	PARKOVÉ OSVĚTLENÍ		8 010 986,00	05/2024
149240000070	park	VSAKOVACÍ OBJEKT HDV 1 VČ.DRENÁŽÍ		1 365 733,00	05/2024
149240000071	park	VSAKOVACÍ OBJEKT HDV 2 VČ.DRENÁŽÍ		1 365 733,00	05/2024
149240000072	park	VSAKOVACÍ OBJEKT HDV 3 VČ.DRENÁŽÍ		1 365 733,00	05/2024
149240000073	park	VSAKOVACÍ OBJEKT HDV 4 VČ.DRENÁŽÍ		2 731 465,00	05/2024

Příloha č. 2 ke Smlouvě o správě a provozu nemovitostí č. 11/10/2024 - seznam majetku umístěného v parku Střed v Mostě -
stav k 29. 11. 2024

Inv. číslo	Umístění	Název	Počet kusů	Pořizovací cena	Datum zařazení
149240000074	park	ZÁKL.DESKA PRO BILOGICKÉ TĚLESO		766 352,00	05/2024
149240000075	park	ZÁKL.DESKA POD ŽULOVÝM SOKLEM PAMÁTNÍKU P.HORNÍKŮM		350 000,00	05/2024
149240000076	park	ZÁKLAD S PODSTAVCEM PRO SOCHU POHYB		350 000,00	05/2024
149240000079	vodotrysk	VODNÍ KASKÁDA S VODOTRYSKEM		6 039 806,00	05/2024
149240000080	vodotrysk	PODZEMNÍ ŠACHTA PRO TECHNOLOGII		3 000 066,00	05/2024
149240000081	park	MLATOVÁ KOMUNIKACE PRO PĚŠÍ		8 034 978,00	05/2024
149240000082	vodotrysk	OSVĚTLENÍ KASKÁDY VČ. VODOTRYSKU		282 260,00	05/2024
149240000086	studna	STUDNA		754 085,00	05/2024
149240000087	správce	DOMEK SPRÁVCE		10 030 307,00	05/2024
149260000012	podium	PLÁTNO ROLOVACÍ VELKOFORMÁTOVÉ PRO ZADNÍ PROJEKCI		204 132,00	05/2024
149260000013	vodotrysk	TECHNOLOGIE VODNÍHO PRVKU		3 135 845,00	05/2024
149260000014	vodotrysk	POTRUBÍ FILTR JEMNÝ SE ZPĚTNÝM PROPLACHEM		43 067,00	05/2024
149260000015	vodotrysk	ZAŘÍZENÍ PRO ÚPRAVU VODY		77 186,00	05/2024
149260000016	vodotrysk	ČERPADLO VÝTRYSKU BAZÉNU		70 877,00	05/2024
149260000017	vodotrysk	ČERPADLO KASKÁDY		65 338,00	05/2024
149260000018	vodotrysk	PŘEDFILTR HRUBÝCH NEČISTO		115 295,00	05/2024
149260000019	vodotrysk	PŘEDFILTR HRUBÝCH NEČISTOT		78 087,00	05/2024
149260000020	vodotrysk	AUTOMAT PRO ŘÍZENÍ KVALITY VODY		65 239,00	05/2024
149260000024	park	IP KAMERA PEVNÁ VČ. PŘÍSL.		76 166,00	05/2024
149260000025	park	IP KAMERA PEVNÁ VČ. PŘÍSL.		76 166,00	05/2024
149260000026	park	IP KAMERA PEVNÁ VČ. PŘÍSL.		76 166,00	05/2024
149260000027	park	IP KAMERA PEVNÁ VČ. PŘÍSL.		76 166,00	05/2024
149260000028	park	IP KAMERA PEVNÁ VČ. PŘÍSL.		76 166,00	05/2024
149260000029	park	IP KAMERA PEVNÁ VČ. PŘÍSL.		76 166,00	05/2024
149260000030	park	IP KAMERA PEVNÁ VČ. PŘÍSL.		76 166,00	05/2024
149260000031	park	IP KAMERA PEVNÁ VČ. PŘÍSL.		76 166,00	05/2024
149260000032	park	IP KAMERA PEVNÁ VČ. PŘÍSL.		76 166,00	05/2024
149260000033	park	IP KAMERA PEVNÁ VČ. PŘÍSL.		76 166,00	05/2024
149260000034	park	IP KAMERA PEVNÁ VČ. PŘÍSL.		76 166,00	05/2024
149260000035	park	IP KAMERA PEVNÁ VČ. PŘÍSL.		76 166,00	05/2024
149260000036	park	IP KAMERA PEVNÁ VČ. PŘÍSL.		76 166,00	05/2024
149260000037	park	IP KAMERA PEVNÁ VČ. PŘÍSL.		76 166,00	05/2024
149260000038	park	IP KAMERA PEVNÁ VČ. PŘÍSL.		76 166,00	05/2024
149260000039	park	IP KAMERA PEVNÁ VČ. PŘÍSL.		76 166,00	05/2024
149260000040	park	IP KAMERA PEVNÁ VČ. PŘÍSL.		76 166,00	05/2024
149260000041	park	IP KAMERA PEVNÁ VČ. PŘÍSL.		76 166,00	05/2024
149260000042	park	IP KAMERA PEVNÁ VČ. PŘÍSL.		76 167,00	05/2024
149260000043	park	IP KAMERA PEVNÁ VČ. PŘÍSL.		76 167,00	05/2024
149260000044	park	IP KAMERA PEVNÁ VČ. PŘÍSL.		76 167,00	05/2024
149260000045	park	IP KAMERA PEVNÁ VČ. PŘÍSL.		76 167,00	05/2024
149260000046	u kavárny	OTOČNÁ IP KAMERA VČ. PŘÍSL.		152 332,00	05/2024
149260000047	u hřiště	OTOČNÁ IP KAMERA VČ. PŘÍSL.		152 333,00	05/2024
149260000048	park	IP KAMERA VČ. PŘÍSL.		76 166,00	05/2024
149260000049	park	IP KAMERA VČ. PŘÍSL.		76 166,00	05/2024
149260000050	správce	POČÍTAČ (bedna na zemi)		80 012,00	05/2024
149260000051	správce	NAHRÁVACÍ ZAŘÍZENÍ PRO KAMERY SE ZÁZNAMEM		250 499,00	05/2024
149220000052	správce	LCD LED monitor 19 (1280x1024 mm)		24 572,00	10/2024
149220000053	správce	Off-line záložní UPS Eaton řada Ellepse ECO		4 236,00	10/2024
149220000054	správce	Výkonný NVR pro 4 IP kamery bez HDD		14 798,00	10/2024
149220000055	správce	router - bezpeč. Brána ewitch - EZS		25 948,00	10/2024
149220000057	správce	Access point MUMIMO 4x4 vnitřní/venkovní - router pro pokrytí WIFI signálu		16 897,00	10/2024
149220000058	správce	pracovní stůl (2700x750x740 mm)		19 773,00	10/2024
149220000071	správce	monitor		6 022,00	10/2024
149220000072	správce	monitor		6 022,00	10/2024

Příloha č. 2 ke Smlouvě o správě a provozu nemovitostí č. 11/10/2024 - seznam majetku umístěného v parku Střed v Mostě -
stav k 29. 11. 2024

Inv. číslo	Umístění	Název	Počet kusů	Pořizovací cena	Datum zařazení
149220000075	podium	Access point MUMIMO 4x4 - router pro pokrytí WIFI signálu		16 897,00	10/2024
149220000076	vodotrysk	servopohon s havarijní funkcí+kul.kohout		16 142,00	10/2024
149220000077	vodotrysk	servopohon s havarijní funkcí+kul.kohout		16 142,00	10/2024
149220000078	vodotrysk	senzory snímání hladiny		4 326,00	10/2024
149220000079	vodotrysk	čerpadlo horních výtrysků-monoblokové odstředivé čerpadlo s jedním oběhovým kolem		36 626,00	10/2024
149220000080	vodotrysk	plastový předfiltr 8 l vč. zachytného koše		12 804,00	10/2024
149220000081	vodotrysk	čerpadlo filtrace - odstředivé čerpadlo vč. koše filtru		15 519,00	10/2024
149220000082	vodotrysk	plastový ovíjený laminátový filtr vč. odvzdušňovacím ventilem..		27 187,00	10/2024
149220000083	vodotrysk	ovládací 6-cestný ventil filtrace		3 859,00	10/2024
149220000084	vodotrysk	peristaltické čerpadlo dávkovní algicidu		19 059,00	10/2024
149220000085	vodotrysk	plastová zásobní nádrž 20 l vč. zachytné vany 20 l		5 801,00	10/2024
149220000086	vodotrysk	plastová zásobní nádrž 20 l vč. zachytné vany 20 l		5 801,00	10/2024
149220000087	vodotrysk	plastová zásobní nádrž 20 l vč. zachytné vany 20 l		5 801,00	10/2024
149220000088	vodotrysk	UV lampa nízkotlaká		26 630,00	10/2024
149220000089	vodotrysk	kalové ponorné čerpadlo		13 847,00	10/2024
149220000090	vodotrysk	kalové ponorné čerpadlo		13 847,00	10/2024
149220000091	správce	slackline		27 733,00	10/2024
149220000092	správce	lavička-sedák ze 4 hranolů		37 193,00	10/2024
		CELKEM		95 119 854,00	

PROVOZNÍ A NÁVŠTĚVNÍ ŘÁD PARK STŘED V MOSTĚ

OBECNÁ USTANOVENÍ

1. Účelem tohoto provozního a návštěvního řádu je zajištění funkcí parku, zejména usměrnění rekreační aktivity, stanovení pravidel chování, podmínek užívání. Provozní a návštěvní řád je bezvýhradně závazný pro všechny jeho návštěvníky a uživatele.
2. Park může navštívit a užívat každý v souladu s pravidly tohoto provozního a návštěvního řádu; dětem mladším 12 let je vstup do parku a užívání herních zařízení, vybavení parku a herních a vodních prvků povoleno jen v doprovodu a pod trvalým dozorem rodiče, zákonného zástupce či jiné jimi pověřené odpovědné osoby starší 18 let.
3. Pobyt v parku a užívání jeho jednotlivých zařízení a vybavení je na vlastní nebezpečí uživatele, za děti ručí rodič, zákonný zástupce či jiná jimi pověřená odpovědná osoba starší 18 let.
4. Provozní doba parku je stanovena od **07:00 do 22:00 hodin (v měsících duben – říjen)** a od **08:00 do 18:00 hod. (v měsících listopad – březen)**, mimo provozní dobu je zakázáno se v parku zdržovat a užívat jednotlivá zařízení a vybavení parku; průchod parkem je povolen bez omezení. V domku správce je možnost zapůjčení sportovního náčiní a sportovního vybavení v době **od 08:00 do 18:00 hodin (v měsících duben – říjen)** a **od 09:00 do 16:00 hod. (v měsících listopad – březen)**. Vratná záloha dle ceníku půjčovního.
5. Pořádání kulturních a společenských akcí je možné pouze na základě souhlasu provozovatele parku, společnosti SPORTOVNÍ AREÁLY MOST, a.s. Souhlas bude vydán na základě písemné žádosti zaslané na poštovní nebo e-mailovou adresu uvedenou na konci provozního a návštěvního řádu.
6. Užívání ploch vymezených jako veřejné sportovní hřiště, dětské hřiště a workoutové cvičební prvky je upraveno samostatným provozním a návštěvním řádem.
7. Veřejná WC jsou umístěna v objektu správce a jsou přístupná v provozní době od 07:00 do 22:00 hodin.
8. Jízda na kolech, koloběžkách a skateboardech je povolena pouze na vlastní nebezpečí po zpevněných komunikacích parku. Osoby, užívající toto sportovní vybavení, se musí chovat ohleduplně k ostatním návštěvníkům parku, nesmí je ohrozit či omezit bezohlednou jízdou; jízda na elektrických kolech, elektrických koloběžkách a bruslích není povolena.
9. V zimních měsících probíhá údržba komunikací pouze plužením bez použití posypové soli, pohyb po komunikacích je nutné přizpůsobit klimatickým podmínkám a stavu komunikací.
10. Povalové chodníky ústící na chodník tř. Budovatelů slouží pouze pro chodce. Není dovoleno je přejíždět žádným dopravním prostředkem.
11. V zimních měsících nejsou povalové chodníky udržovány žádným posypem. Pohyb po nich je nutné přizpůsobit klimatickým podmínkám a stavu povrchu.
12. Dětské houpačky umístěné po celém areálu parku Střed jsou určeny pro děti od 3 do 14 let. Herní prvky – sopky a trampolína, umístěné v blízkosti objektu kavárny, jsou určeny pro děti od 3 do 7 let. Na jedné sopce se smí zdržovat pouze 5 dětí, trampolína je určena pro jedno dítě. Dětem mladším 12 let je povoleno používat zařízení pouze v doprovodu a pod trvalým dozorem rodiče, zákonného zástupce či jiné jimi pověřené odpovědné osoby starší 18 let.
13. Vstup do objektu kavárny je ze severní strany, tento vstup je řešen bezbariérově
14. Provozní a návštěvní řád se vztahuje na veškeré fyzické a právnické osoby, které se na území parku zdržují nebo v něm vyvíjejí činnost.

V PROSTORU PARKU JE ZAKÁZÁNO

1. Konzumovat alkoholické nápoje vyjma vnitřních a venkovních prostor kavárny; v případě konání kulturních akcí je povolena konzumace alkoholu v celém prostoru parku s výjimkou dětských hřišť a sportovišť.
2. Kouřit v celém prostoru parku vyjma venkovních prostor kavárny a vyhrazených míst ke kouření.

3. Vstupovat do vody v prostoru vodního prvku.
4. Vhazovat jakékoliv předměty do vody či jiné znečišťování vody ve vodním prvku.
5. Volný pohyb psů; doprovázející osoba je vždy povinná zajistit úklid exkrementů a zamezit vstupu psů do vodního prvku.
6. Rušit ostatní návštěvníky hlukem, hlasitou hudbou reprodukovanou z mobilů či obdobných zařízení.
7. Vstup osobám pod vlivem návykových látek, včetně užívání omamných a psychotropních látek.
8. Vstup osobám, které opakovaně nerespektují ustanovení tohoto provozního a návštěvního řádu či pokyny správce parku.
9. Poškozovat dřeviny a travníky, trhat či devastovat rostliny.
10. Vjíždět do parku jakýmkoliv motorovým vozidlem; výjimku tvoří vozidla údržby, čištění komunikací v parku, vozidla pro zásobování kavárny, odvoz odpadu z kontejnerů a odpadkových košů a vozidla se souhlasem správce parku.
11. Rozdělávat oheň a manipulovat s otevřeným ohněm.
12. Vnášet jakékoli zbraně do parku; neplatí pro osoby se zvláštní způsobilostí k nošení zbraní. Vnášet nebezpečné látky, výbušniny, ostré a skleněné předměty.
13. Přespávat, stavět stany či jakékoliv jiné provizorní přístřešky.
14. Poškozovat či zcizovat městský mobiliář a vybavení parku; provádět svévolné popisování zařízení parku, grafity nebo malby.
15. Odhazovat odpady, či jinak znečišťovat veřejné prostranství a poškozovat životní prostředí.
16. Používat povalové chodníky k jiným účelům, než jsou určeny (pěší přechod); z důvodu bezpečnosti není dovoleno shromažďování většího počtu osob na povalovém chodníku.
17. Úmyslně poškozovat dětské herní prvky; používat dětské herní prvky k jiným účelům, než ke kterým jsou určeny.
18. Užívat dětské herní prvky, pokud jsou na nich viditelné známky poškození.
19. Užívat dětské herní prvky za nepříznivých povětrnostních a klimatických podmínek (déšť, silný vítr, bouřka, kroupy, mráz, námraza, sníh, mlha apod.), kdy je jejich povrch kluzký a hrozí tak nebezpečí úrazu.
20. Užívat vodu ze studny k jiným účelům, než je zásobování vodního prvku. Voda není určena k pití.
21. Vylepovat jakékoliv reklamní a propagační tiskoviny v prostoru areálu.
22. Vstupovat na terasu kavárny za bouřky, deště a v zimním období.

OSTATNÍ POKYNY

1. Za škody, poranění nebo úrazy, způsobené neopatrností nebo nedodržováním provozního a návštěvního řádu, nenese správce/provozovatel odpovědnost.
2. Návštěvníci jsou povinni zajistit si proti krádeži veškeré své věci, vnesené na hřiště; správce/provozovatel neručí za jejich odcizení nebo ztrátu.
3. Každý, kdo způsobí poškození jakékoliv součásti areálu, je povinen uhradit vzniklou škodu ve prospěch správce/provozovatele.
4. Návštěvníci vstupem do areálu souhlasí s pořizováním fotografií a videozáznamů své osoby. Tyto fotografie a videozáznamy mohou být správcem/provozovatelem použity pro reklamní, propagační a jiné účely, a to bezplatně.

Městský kamerový dohledový systém městské policie

Veřejné prostranství parku je nepřetržitě monitorováno 20 kamerovými body městského kamerového dohledového systému se záznamem, záznamy z kamer může použít Městská policie Most a Policie ČR jako důkazní materiál v řízení o přestupku/šetření trestného činu.

Všichni návštěvníci parku jsou povinni provozní a návštěvní řád respektovat a uposlechnout pokynů správce parku. V případě porušení provozního a návštěvního řádu může být návštěvník vykázan a jeho chování může být předmětem přestupkového řízení, případně předmětem šetření Policie ČR.

Pokyny k plnění pravidel obsažených v provozním a návštěvním řádu udílí a dohled nad jeho dodržováním provádějí správci parku, osoby pověřené provozovatelem parku, asistenti prevence kriminality a strážníci městské policie.

Porušení uvedených pravidel bude postihováno v souladu s obecně závaznými právními předpisy!

DĚKUJEME VÁM, ŽE PROVOZNÍ A NÁVŠTĚVNÍ ŘÁD DODRŽUJETE.

V případě jakýchkoliv dotazů se obraťte na správce/provozovatele parku.

Důležitá telefonní čísla:

Záchranná služba:	155
Hasiči:	150
Policie:	158
Městská policie:	156
Jednotná tísňová linka:	112

Vlastník parku Střed: Statutární město Most

Správce/provozovatel parku: SPORTOVNÍ AREÁLY MOST, a.s.
tř. Budovatelů 112/7, 434 01, Most
IČ: 250 44 001

Kontaktní telefon: + 420 605 973 818 / v provozní době / správce parku
+ 420 602 234 926 / hlášení havárií

E-mail: info@samost.cz

Provozní a návštěvní řád nabývá účinnosti dnem **7. 11. 2024**.
Schváleno usnesením č. RmM/2178/33/2024/D ze dne 7.11. 2024.

PROVOZNÍ A NÁVŠTĚVNÍ ŘÁD **MULTIFUNKČNÍ HŘIŠTĚ A FITNESS PARK**

PROVOZNÍ A NÁVŠTĚVNÍ ŘÁD SLOUŽÍ K ZAJIŠTĚNÍ POŘÁDKU, BEZPEČNOSTI A OCHRANĚ ZDRAVÍ NÁVŠTĚVNÍKŮ.

KAŽDÝ NÁVŠTĚVNÍK MULTIFUNKČNÍHO HŘIŠTĚ A FITNESS PARKU JE POVINEN SEZNÁMIT SE S PROVOZNÍM A NÁVŠTĚVNÍM ŘÁDEM A BEZPODMÍNEČNĚ DODRŽOVAT PROVOZNÍ POKYNY.

1. Provozní doba multifunkčního hřiště a fitness parku je stanovena **od 07:00 do 22:00 hodin (v měsících duben – říjen) a od 08:00 do 18.00 hod. (v měsících listopad – březen)**, mimo provozní dobu je zakázáno užívat jednotlivá zařízení.
2. Cvičení na zařízení multifunkčního hřiště a fitness parku je na vlastní nebezpečí. Používání zařízení nad rámec běžného užívání, přičemž běžným užíváním se rozumí takové užívání, které je pro herní prvek dané, je zakázáno a provozovatel neručí za případné následky tohoto nesprávného užívání.
3. Fitness park je určen veřejnosti ve věku od 15 let a pro osoby tělesné výšky 140 cm a více.
4. Pobyt ve Fitness parku je možný pouze na vlastní nebezpečí uživatele, dětem do 15 let je vstup povolen pouze v doprovodu osoby starší 18 let.
5. Za vzniklé zdravotní potíže způsobené nevhodným užíváním zařízení multifunkčního hřiště a fitness parku nenese provozovatel žádnou odpovědnost.
6. Zařízení fitness parku smí užívat pouze osoby s příznivým zdravotním stavem bez zdravotních komplikací či onemocnění. Před použitím zařízení fitness parku se ujistěte o vlastním zdravotním stavu.
7. Herní prvek stupnice tvrdosti je určen pro děti od 3 let s hmotností do 80 kg. Maximální počet osob na herním prvku je 10 osob (1osoba na 1 kvádr). Dětem mladším 12 let je povoleno používat herní prvek pouze v doprovodu a pod trvalým dozorem rodiče, zákonného zástupce či jiné jimi pověřené odpovědné osoby starší 18 let.
8. V celém prostoru multifunkčního hřiště a fitness parku je zakázáno:
 - kouřit, konzumovat alkohol a užívat omamné látky; osobám podnapilým nebo pod vlivem psychotropních látek není vstup dovolen;
 - vstupovat se žvýkačkou, konzumovat zde jídlo či nápoje;
 - manipulovat s otevřeným ohněm a zábavnou pyrotechnikou;
 - přinášet střelné zbraně, výbušniny, jedovaté látky, chemikálie, ostré a skleněné předměty nebo předměty ohrožující zdraví a bezpečnost a jakýmkoli způsobem s nimi manipulovat;
 - vstupovat se psy a jinými zvířaty na plochu cvičiště;
 - jezdit na kole či používat motorová vozidla;
 - poškozovat zařízení a vybavení multifunkčního hřiště a fitness parku;
 - odhazovat odpadky, či jinak znečišťovat cvičiště;
 - vylepovat jakékoliv reklamní a propagační tiskoviny v prostoru areálu;
 - vodit či nechat vnikat zvířata do prostoru cvičiště;
 - provádět jakékoli úpravy nebo zásahy do zařízení sportoviště.
9. V případě zjištění, že v důsledku závady některého zařízení je ohrožena bezpečnost, kontaktujte provozovatele a dle možností zabraňte ohrožení ostatních uživatelů.
10. Za úmyslné poškození zařízení multifunkčního hřiště a fitness parku nebo škodu vzniklou nerespektováním provozního a návštěvního řádu nese plnou odpovědnost uživatel. Každý, kdo způsobí poškození jakékoliv součásti areálu, je povinen uhradit vzniklou škodu ve prospěch správce/provozovatele.
11. Vstup do areálu multifunkčního hřiště a Fitness parku je zakázán:
 - za nepříznivých povětrnostních a klimatických podmínek (déšť, silný vítr, bouřka, kroupy, mraz, námraza, sníh, mlha apod.);
 - pokud se v areálu nacházejí předměty, které by mohly ohrozit zdraví;

- v horkém počasí, kdy může být povrch zařízení rozpálen na teplotu, při níž hrozí vznik popálenin při doteku;
 - v případě podezření na závadu, poškození, silného opotřebení nebo ve stavu, které brání jejich užívání.
12. Uživatelé multifunkčního hřiště a fitness parku jsou povinni udržovat pořádek.
 13. Návštěvníci jsou povinni zajistit si proti krádeži veškeré své věci, vnesené na hřiště; správce/provozovatel neručí za jejich odcizení nebo ztrátu.
 14. Provozovatel odpovídá za údržbu, úklid, odstraňování závad, péči o zeleň a zajišťuje pravidelné revize zařízení multifunkčního hřiště a fitness parku.
 15. Provozní a návštěvní řád je platný pro všechny uživatele multifunkčního hřiště a fitness parku.

DĚKUJEME VÁM, ŽE PROVOZNÍ A NÁVŠTĚVNÍ ŘÁD MULTIFUNKČNÍHO HŘIŠTĚ A FITNESS PARKU DODRŽUJETE.

Porušení uvedených pravidel bude postihováno v souladu s obecně závaznými právními předpisy!

V případě jakýchkoliv dotazů se obraťte na správce/provozovatele parku.

Důležitá telefonní čísla:

Záchranná služba:	155
Hasiči:	150
Policie:	158
Městská policie:	156
Jednotná tísňová linka:	112

Vlastník fitness parku: Statutární město Most

Správce/provozovatel parku: SPORTOVNÍ AREÁLY MOST, a.s.
tř. Budovatelů 112/7, 434 01, Most
IČO: 250 44 001

Kontaktní telefon: + 420 605 973 818 / v provozní době / správce parku
+ 420 602 234 926 / hlášení havárií

E-mail: info@samost.cz

Provozní a návštěvní řád nabývá účinnosti dnem **7. 11. 2024**.
Schváleno usnesením č. RmM/2178/33/2024/D ze dne 7.11. 2024.

PROVOZNÍ A NÁVŠTĚVNÍ ŘÁD VENKOVNÍ POSILOVNY

PROVOZNÍ A NÁVŠTĚVNÍ ŘÁD SLOUŽÍ K ZAJIŠTĚNÍ POŘÁDKU, BEZPEČNOSTI A OCHRANĚ ZDRAVÍ NÁVŠTĚVNÍKŮ.

KAŽDÝ NÁVŠTĚVNÍK VENKOVNÍ POSILOVNY JE POVINEN SEZNÁMIT SE S PROVOZNÍM A NÁVŠTĚVNÍM ŘÁDEM A BEZPODMÍNEČNĚ DODRŽOVAT PROVOZNÍ POKYNY.

1. Provozní doba Stacionárního tréninkového zařízení (dále jen STZ) je stanovena **od 07:00 do 22:00 hodin (v měsících duben – říjen) a od 08:00 do 18.00 hod. (v měsících listopad – březen)**, mimo provozní dobu je zakázáno užívat jednotlivá zařízení.
2. STZ nebo také venkovní, cvičební a posilovací stroje jsou určeny k cvičení pro uživatele s min. výškou 140 cm. Nosnost a možné zatížení jednotlivých STZ je maximálně do hmotnosti uživatele 120 kg. Používání STZ je na vlastní nebezpečí.
3. Zařízení STZ smí užívat pouze osoby s příznivým zdravotním stavem bez zdravotních komplikací či onemocnění. Před použitím STZ se ujistěte o vlastním zdravotním stavu.
4. STZ lze dle specifické konstrukce používat pouze za použití váhy vlastního těla.
5. Všichni uživatelé jsou před užíváním STZ povinni podrobně se seznámit s návodem na použití a jsou povinni tento návod dodržovat s ohledem na momentální fyzickou kondici a zdravotní stav.
6. Podrobný návod na použití včetně funkcí jednotlivých STZ je uveden na informačních etiketách, které jsou součástí každého STZ.
7. V celém prostoru Stacionárního tréninkového zařízení je zakázáno:
 - kouřit, konzumovat alkohol a užívat omamné látky; osobám podnapilým nebo pod vlivem psychotropních látek není vstup dovolen;
 - vstupovat se žvýkačkou, konzumovat zde jídlo či nápoje;
 - manipulovat s otevřeným ohněm a zábavnou pyrotechnikou;
 - přinášet střelné zbraně, výbušniny, jedovaté látky, chemikálie, ostré a skleněné předměty nebo předměty ohrožující zdraví a bezpečnost a jakýmkoli způsobem s nimi manipulovat;
 - vstupovat se psy a jinými zvířaty na plochu cvičiště;
 - jezdit na kole či používat motorová vozidla;
 - poškozovat zařízení a vybavení STZ;
 - odhazovat odpadky, či jinak znečišťovat cvičiště;
 - vylepovat jakékoliv reklamní a propagační tiskoviny v prostoru areálu;
 - vodit či nechat vnikat zvířata do prostoru cvičiště;
 - provádět jakékoli úpravy nebo zásahy do zařízení sportoviště.
8. V případě zjištění, že v důsledku závady některého zařízení je ohrožena bezpečnost, kontaktujte provozovatele a dle možností zabraňte ohrožení ostatních uživatelů.
9. Pobyt v prostoru STZ je možný pouze na vlastní nebezpečí uživatele, dětem do 15 let je vstup povolen pouze v doprovodu osoby starší 18 let.
10. Za úmyslné poškození zařízení STZ nebo škodu vzniklou nerespektováním návštěvního řádu nese plnou odpovědnost uživatel. Každý, kdo způsobí poškození jakékoliv součásti zařízení, je povinen uhradit vzniklou škodu ve prospěch správce/provozovatele.
11. Vstup do prostoru STZ je zakázán:
 - za nepříznivých povětrnostních a klimatických podmínek (déšť, silný vítr, bouřka, kroupy, mráz, námraza, sníh, mlha apod.);
 - pokud se v blízkosti STZ nacházejí předměty, které by mohly ohrozit zdraví;
 - v horkém počasí, kdy může být povrch zařízení rozpálen na teplotu, při níž hrozí vznik popálenin při doteku;
 - v případě podezření na závadu, poškození, silného opotřebení nebo ve stavu, které brání jejich užívání.
12. Uživatelé STZ jsou povinni udržovat pořádek.

13. Návštěvníci jsou povinni zajistit si proti krádeži veškeré své věci, vnesené do prostoru STZ; správce/provozovatel neručí za jejich odcizení nebo ztrátu.
14. Provozovatel odpovídá za údržbu, úklid, odstraňování závad, péči o zeleň a zajišťuje pravidelné revize Stacionárního tréninkového zařízení.
15. Provozní a návštěvní řád je platný pro všechny uživatele STZ.

DĚKUJEME VÁM, ŽE PROVOZNÍ A NÁVŠTĚVNÍ ŘÁD VENKOVNÍ POSILOVNY (STZ) DODRŽUJETE.

Porušení uvedených pravidel bude postihováno v souladu s obecně závaznými právními předpisy!

V případě jakýchkoliv dotazů se obraťte na správce/provozovatele parku.

Důležitá telefonní čísla:

Záchranná služba:	155
Hasiči:	150
Policie:	158
Městská policie:	156
Jednotná tísňová linka:	112

Vlastník fitness parku: Statutární město Most

Správce/provozovatel parku: SPORTOVNÍ AREÁLY MOST, a.s.
tř. Budovatelů 112/7, 434 01, Most
IČO: 250 44 001

Kontaktní telefon: + 420 605 973 818 / v provozní době / správce parku
+ 420 602 234 926 / hlášení havárií

E-mail: info@samost.cz

Provozní a návštěvní řád nabývá účinnosti dnem **7. 11. 2024**.
Schváleno usnesením č. RmM/2178/33/2024/D ze dne 7.11. 2024.

PROVOZNÍ A NÁVŠTĚVNÍ ŘÁD DĚTSKÉ HŘIŠTĚ U KAVÁRNY PARK STŘED

OBECNÁ USTANOVENÍ

1. Účelem tohoto provozního a návštěvního řádu je stanovení pravidel chování a podmínek užívání dětského hřiště u kavárny. Provozní a návštěvní řád je bezvýhradně závazný pro všechny jeho návštěvníky a uživatele.
2. Pobyt na hřišti a jeho jednotlivých zařízení a vybavení je na vlastní nebezpečí uživatele, za děti ručí rodič, zákonný zástupce či jiná jimi pověřená odpovědná osoba starší 18 let.
3. Provozní doba hřiště je stanovena od **07:00 do 22:00 hodin (v měsících duben – říjen) a od 08:00 do 18.00 hod. (v měsících listopad – březen)**, mimo provozní dobu je zakázáno se na hřišti zdržovat a užívat jednotlivé herní prvky.
4. Dětské houpačky umístěné po celém areálu parku Střed jsou určené pro děti od 3 do 14 let.
5. Herní prvky – sopky a trampolína jsou určené pro děti od 3 do 7 let. Na jedné sopce se smí zdržovat pouze 5 dětí, trampolína je určena pro jedno dítě. Dětem je povoleno používat zařízení pouze v doprovodu a pod trvalým dozorem rodiče, zákonného zástupce či jiné jimi pověřené odpovědné osoby starší 18 let.

V PROSTORU HŘIŠTĚ JE ZAKÁZÁNO

1. Konzumovat alkoholické nápoje vyjma vnitřních a venkovních prostor kavárny.
2. Kouřit v celém prostoru hřiště vyjma venkovních prostor kavárny a vyhrazených míst ke kouření.
3. Vstup osobám pod vlivem návykových látek, včetně užívání omamných a psychotropních látek.
4. Vstup osobám, které opakovaně nerespektují ustanovení tohoto provozního a návštěvního řádu či pokyny správce parku.
5. Úmyslně poškozovat dětské herní prvky; používat dětské herní prvky k jiným účelům, než ke kterým jsou určeny.
6. Užívat dětské herní prvky, pokud jsou na nich viditelné známky poškození.
7. Užívat dětské herní prvky za nepříznivých povětrnostních a klimatických podmínek (děšť, silný vítr, bouřka, kroupy, mráz, námraza, sníh, mlha apod.), kdy je jejich povrch kluzký a hrozí tak nebezpečí úrazu.

OSTATNÍ POKYNY

1. Za škody, poranění nebo úrazy, způsobené neopatrností nebo nedodržováním provozního a návštěvního řádu, nenese správce/provozovatel odpovědnost.
2. Návštěvníci jsou povinni zajistit si proti krádeži veškeré své věci, vnesené na hřiště; správce/provozovatel neručí za jejich odcizení nebo ztrátu.
3. Každý, kdo způsobí poškození jakékoliv součásti areálu, je povinen uhradit vzniklou škodu ve prospěch správce/provozovatele.
4. Návštěvníci vstupem do areálu souhlasí s pořizováním fotografií a videozáznamů své osoby. Tyto fotografie a videozáznamy mohou být správcem/provozovatelem použity pro reklamní, propagační a jiné účely, a to bezplatně.

Městský kamerový dohledový systém městské policie

Veřejné prostranství parku je nepřetržitě monitorováno 20 kamerovými body městského kamerového dohledového systému se záznamem, záznamy z kamer může použít Městská policie Most a Policie ČR jako důkazní materiál v řízení o přestupku/šetření trestného činu.

Všichni návštěvníci parku jsou povinni provozní a návštěvní řád respektovat a uposlechnout pokynů správce parku. V případě porušení provozního a návštěvního řádu může být návštěvník vykázan a jeho chování může být předmětem přestupkového řízení, případně předmětem šetření Policie ČR.

Pokyny k plnění pravidel obsažených v provozním a návštěvním řádu udílí a dohled nad jeho dodržováním provádějí správci parku, osoby pověřené provozovatelem parku, asistenti prevence kriminality a strážníci městské policie.

Porušení uvedených pravidel bude postihováno v souladu s obecně závaznými právními předpisy!

DĚKUJEME VÁM, ŽE PROVOZNÍ A NÁVŠTĚVNÍ ŘÁD DODRŽUJETE.

V případě jakýchkoliv dotazů se obraťte na správce/provozovatele parku.

Důležitá telefonní čísla:

Záchraná služba:	155
Hasiči:	150
Policie:	158
Městská policie:	156
Jednotná tísňová linka:	112

Vlastník parku Střed: Statutární město Most

Správce/provozovatel parku: SPORTOVNÍ AREÁLY MOST, a.s.
tř. Budovatelů 112/7, 434 01, Most
IČ: 250 44 001

Kontaktní telefon: + 420 605 973 818 / v provozní době / správce parku
+ 420 602 234 926 / hlášení havárií

E-mail: info@samost.cz

Provozní a návštěvní řád nabývá účinnosti dnem 7. 11. 2024.
Schváleno usnesením č. RmM/2178/33/2024/E ze dne 7.11. 2024.

Výpis z usnesení

33. schůze Rady města Mostu ve funkčním období 2022–2026, která se konala dne
7. 11. 2024 v zasedací místnosti č. 101 budovy Magistrátu města Mostu

Usnesení č. RmM/2178/33/2024

Rada města

B/ schvaluje

zadání veřejné zakázky „Provádění úplné správy, údržby a zajištění provozu parku Střed v Mostě“ umístěného na ppč. 6378/1, 6378/2, 6373/1, 6374/14, 6374/27, 6374/72, 6374/73, 6374/74, 6378/3, 6378/3, 6380/2, 6380/4, 6380/5, 6380/6, 6380/7, 6380/8, 6380/11 a 6380/12, vše v k. ú. Most II, společnosti SPORTOVNÍ AREÁLY MOST, a. s., IČO: 25044001, na období od 1. 1. 2025 do 31. 12. 2025 za odměnu ve výši maximálně 3.930.000 Kč/rok bez DPH, s tím, že budou měsíčně fakturovány pouze skutečně vynaložené náklady v daném měsíci, a to formou vertikální spolupráce dle § 11 zákona č. 134/2016 Sb., o zadávání veřejných zakázek, ve znění pozdějších předpisů.

KRYCÍ LIST SMLOUVY O SPRÁVĚ Č. 11/10/2024

	Datum	Jméno, příjmení / příp. organizace	Funkce, ORJ	Podpis
Zpracoval/a/i/y:				
Vedoucí odboru:				
Správce rozpočtu:				
☐ dotace EU apod. ☐ podmínky				
☐ podpora de minimis ☐ ve				
Za OF posoudil/a:				
AK – právně posoudil/a:				
Za VM:				
Schváleno v:				
Datum uveřejnění smlouvy:		Poznámka:	Usnesení č. RmM/2178/33/2024/B –	
ID smlouvy z registru smluv:			Správa parku STŘED v Mostě	