


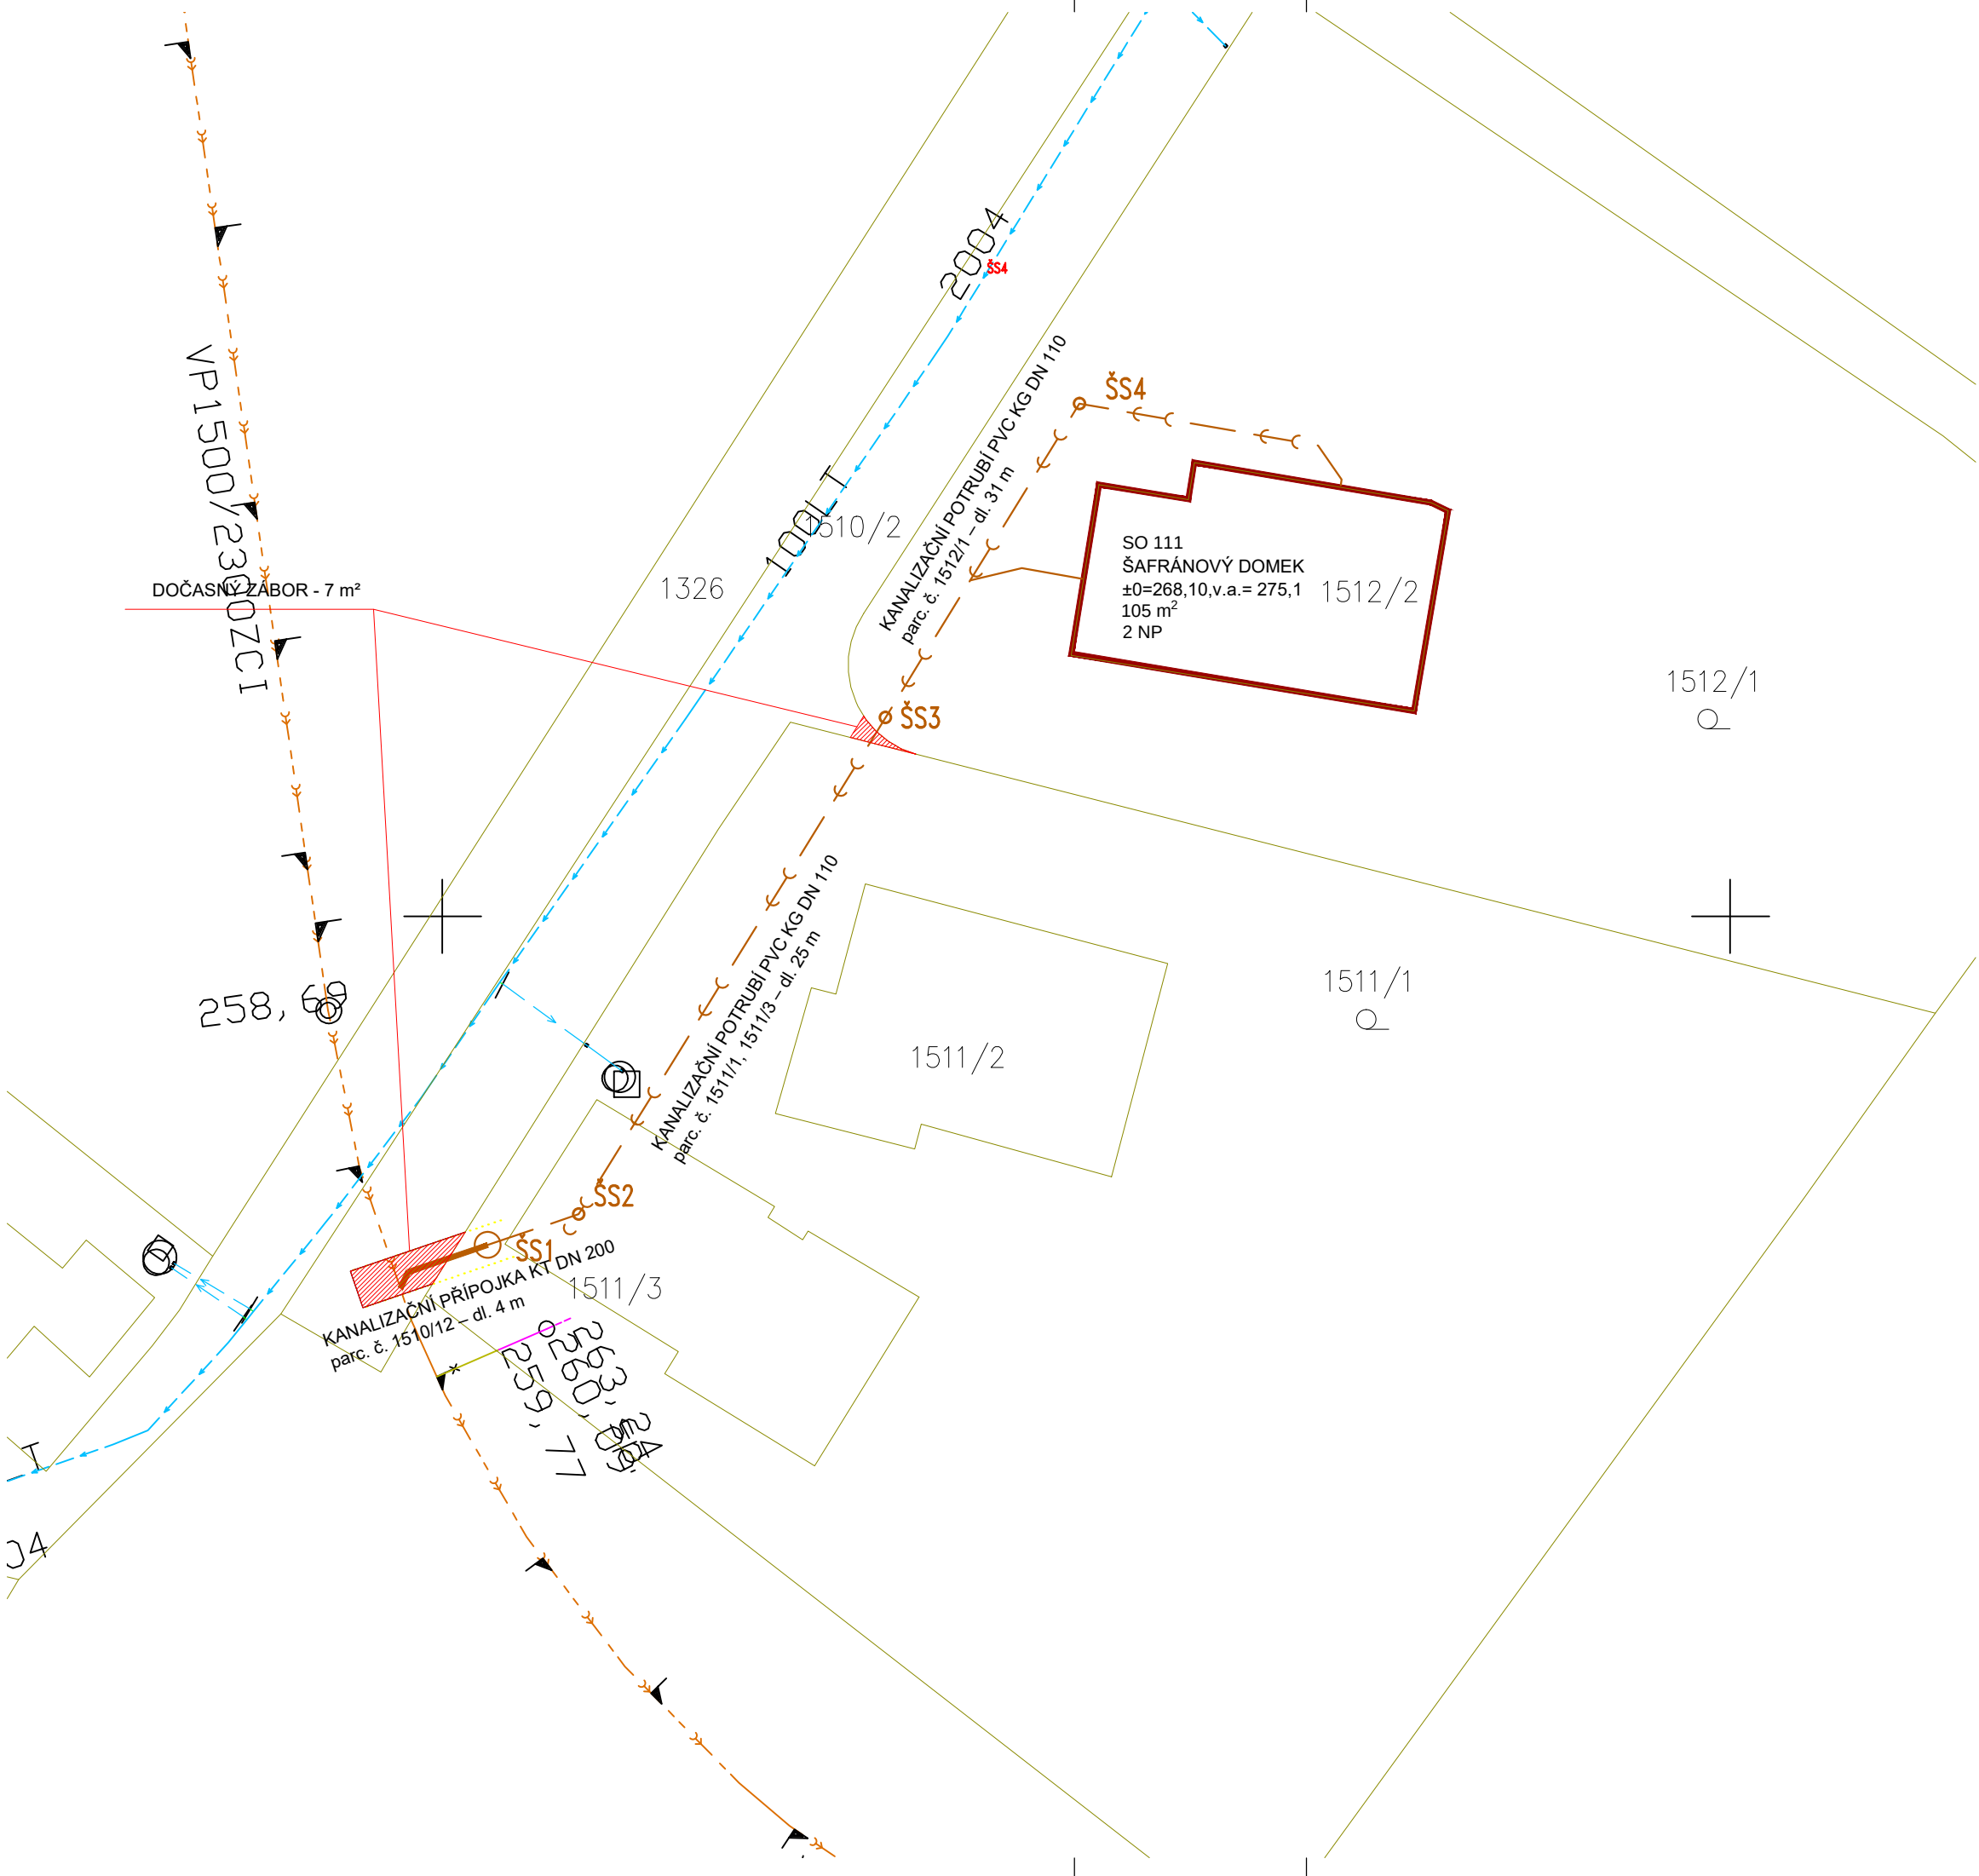

LEGENDA	
	KATASTRÁLNÍ HRANICE
	KATASTRÁLNÍ ČÍSLA
	ŘEŠENÝ OBJEKT
	NAVRHOVANÉ KANALIZAČNÍ VEDENÍ A PŘÍPOJKA
	DOČASNÝ ZÁBOR VEŘEJNÝCH PROSTRANSTVÍ

parcely dotčené stavbou a výstavbou technických sítí:
1512/1, 1511/1, 1511/3, 1510/12 k.ú. Troja

dokumentace pro stavební povolení

ŠAFRÁNOVÝ DOMEK

centrum prevence a terapií pro děti

C Situační výkresy

±0=268,10

C3_KOORDINAČNÍ SITUAČNÍ VÝKRES

investor
Ing. František Francírek Ph.D.
Pomofanská 4/473
Praha 8 181 00

generální projektant a projektant částí
Architekti Headhand s.r.o.
U Obecního dvora 7
110 00, Praha 1
tel: 222 310 403
email: architekti@headhand.cz

1:250

2024-05-24