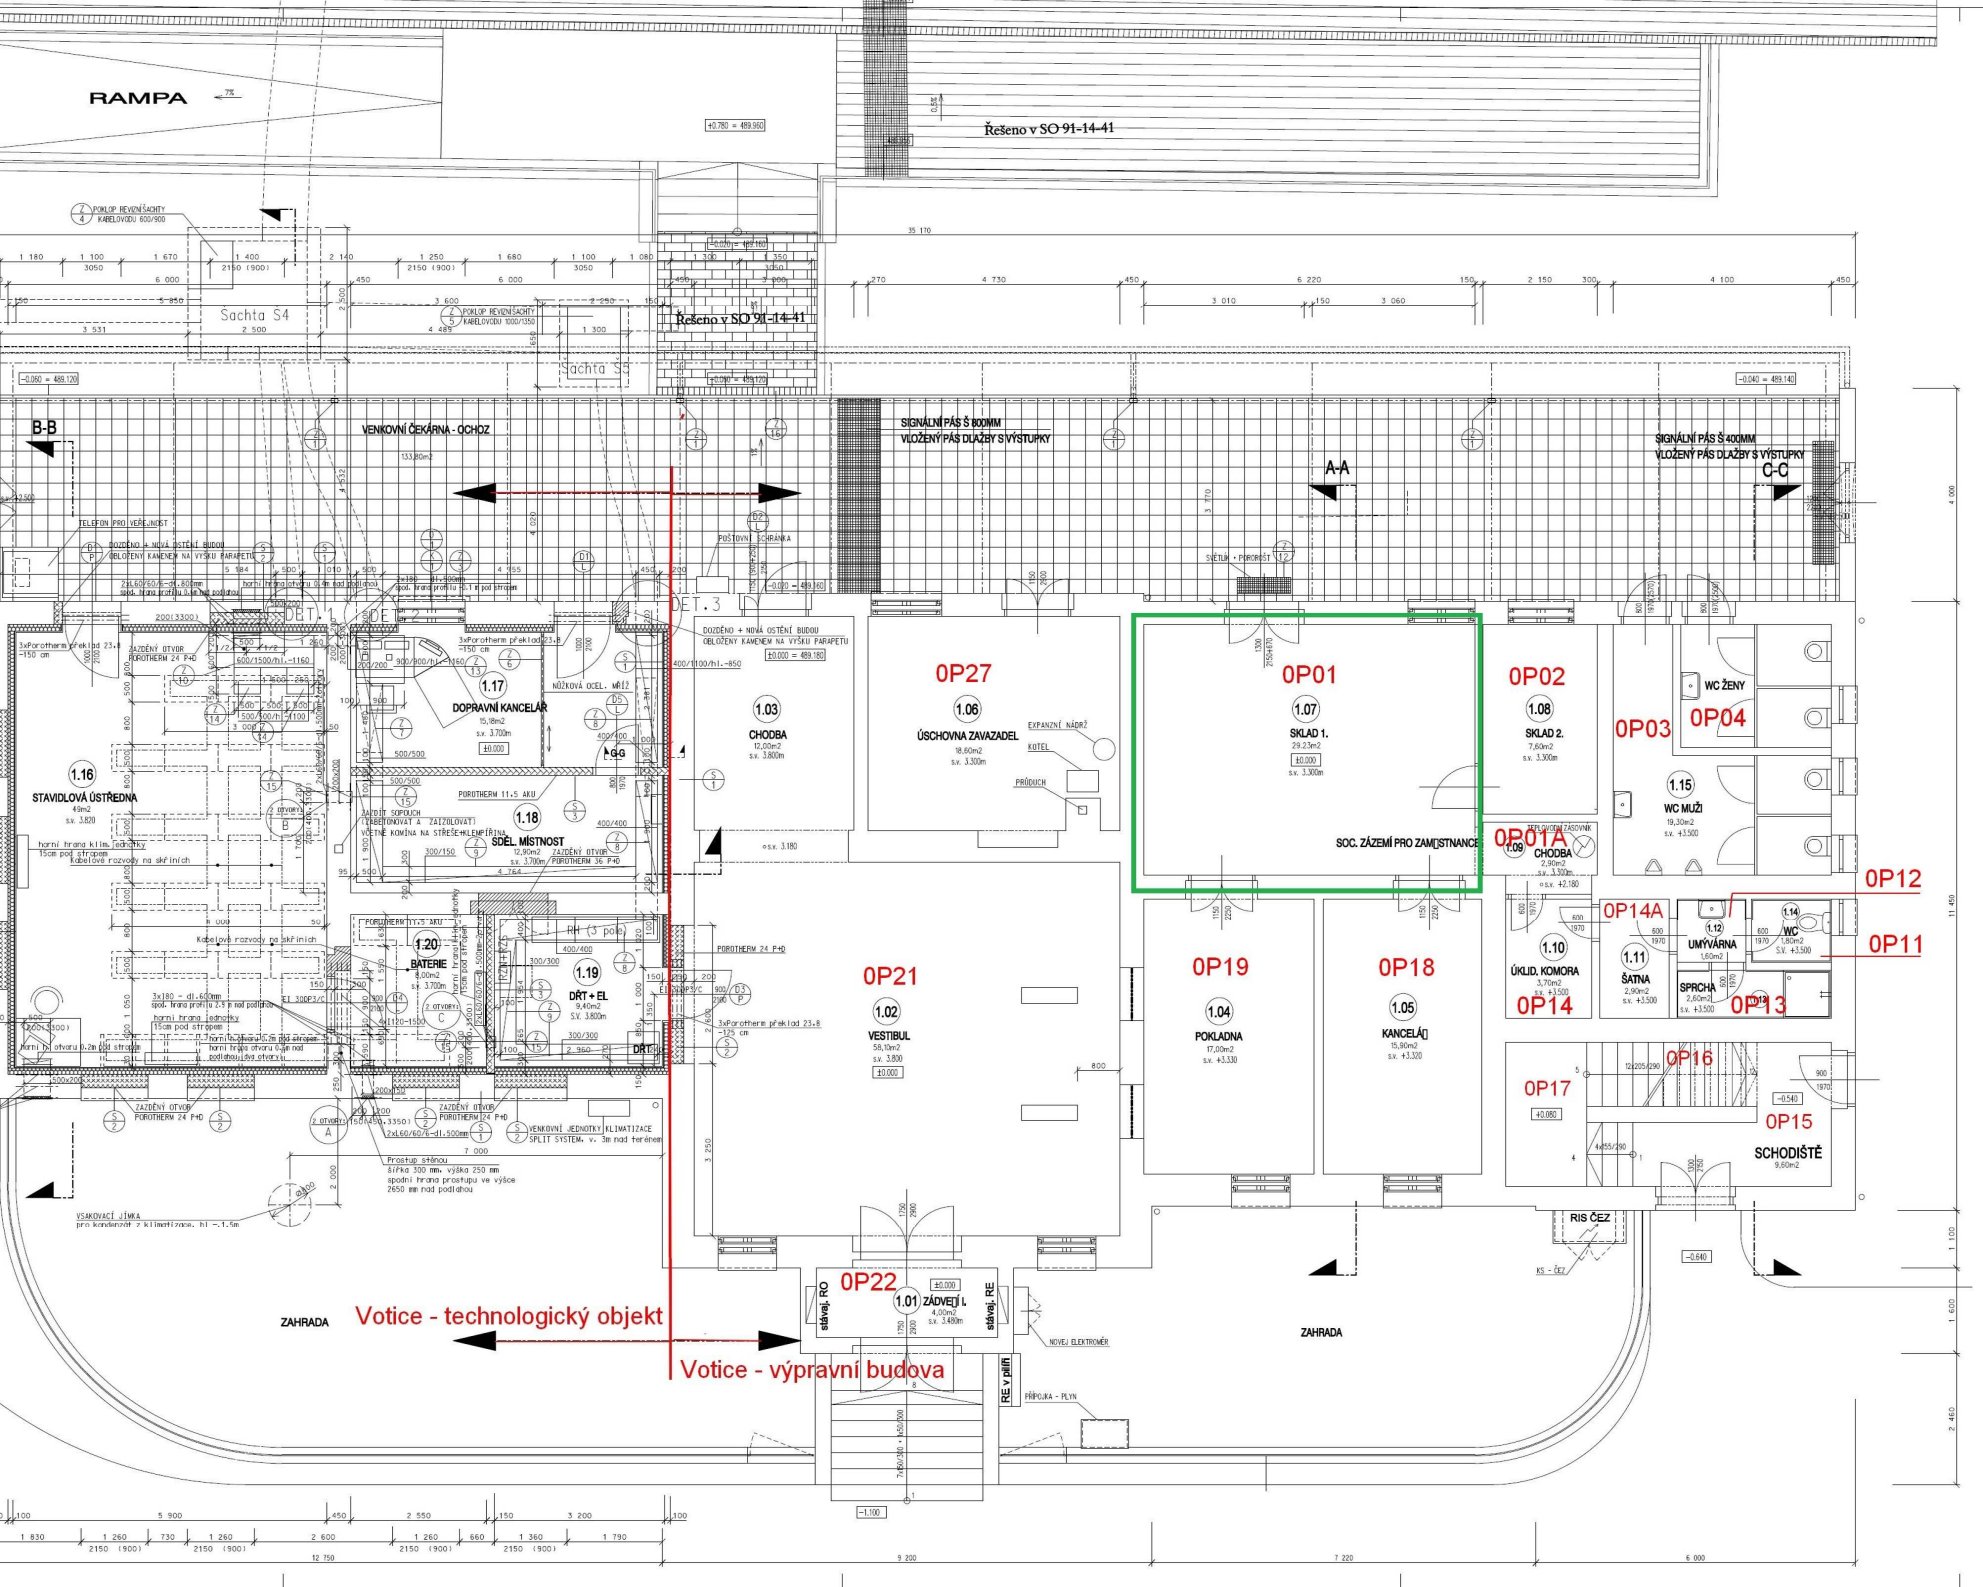

Objekt A:
LEGENDA MÍSTNOSTÍ:

OZN. M.	NÁZEV MÍSTNOSTI	PLOŠ[illegible]	PODLAHA	
1.01	ZÁDVEŘÍ 1.	4.00	KER. DLAŽBA	BÍL
1.02	VESTIBUL	58.10	KER. DLAŽBA	BÍL
1.03	CHODBA	12.00	KER. DLAŽBA	BÍL
1.04	POKLADNA	17.00	PVC + VÝLYSY	BÍL
1.05	KANCELÁŘ	15.90	PVC + VÝLYSY	BÍL
1.06	ÚSCHOVNA ZAVAZADEL	18.60	PVC + VÝLYSY	BÍL
1.07	SKLAD 1.	29.23	PVC + VÝLYSY	BÍL
1.08	SKLAD 2.	7.60	KER. DLAŽBA	BÍL
1.09	CHODBA	2.90	KER. DLAŽBA	BÍL
1.10	ÚKLIDOVÁ KOMORA	3.70	KER. DLAŽBA	BÍL
1.11	ŠATNA	2.90	KER. DLAŽBA	BÍL
1.12	UMÝVÁRNA	1.60	KER. DLAŽBA	BÍL
1.13	SPRCHA	2.60	KER. DLAŽBA	BÍL
1.14	WC - ZAMĚSTNANCI	1.80	KER. DLAŽBA	BÍL
1.15	WC - VEŘEJNOST	2.60	KER. DLAŽBA	BÍL
	CELKEM A:	180.53		

Objekt B:
LEGENDA MÍSTNOSTÍ:

OZN. M.	NÁZEV MÍSTNOSTI	PLOŠ[illegible]	PODLAHA	
1.16	STAVĚDLOVÁ ÚSTŘEDNA	49.00	ANT. PVC	BÍ
1.17	DOPRAVNÍ KANCELÁŘ	15.18	PVC	BÍ
1.18	SDĚLOVACÍ ZAŘÍZENÍ	12.90	ANT. PVC	BÍ
1.19	DÍŘT + EL	9.40	ANT. PVC	BÍ
1.20	BATERIE	8.00	ANT. PVC	BÍ
	CELKEM B:	94.48		

CELKEM A+B:	275.01

LEGENDA MATERIÁLŮ:

- POROTHERM 24 P+D
- POROTHERM 11,5 AKU
- POROTHERM 36 P+D

POZNÁMKY

podlahy v 1.NP budou vybourány na úroveň dle
objekt je B celý zateplen v rámci revitalizace ob
zateplení je navrženo jako volně položené z mine
při provádění prostupů z šachet do objektu nesmí
uložené pod okapním chodníčkem - nutno řešit

Vypracování projektu je spolufinancováno
v rámci pomoci EU pro rozvoj tra
2 200 000 EUR, což je 49,07% z ce

POZNÁMKY

MATERIÁL PRO SIGNÁLNÍ A VAROVNÉ PÁSY
A MUSÍ SPLŇOVAT PODMÍNKY NAŘÍZENÍ VLÁ

1	Zapracování připomínek 01/2008
Č.změny	Text změny - odůvodnění

SUDOP PRAHA

OBJEDNATEL	SŽDC s.o., Prvního pluku 367/5 Stavební správa Praha, Sokolovsk
STŘEDISKO	206 STŘEDISKO ARCHITEKTURY A POZEMNÍCH STAVEB
ODPOVĚDNÝ PROJEKTANT STAVBY	ODPOVĚDNÝ PROJ. OBJ., PS
ING. MILOŠ KRAMEŠ	ING. ALEXANDR SEKO
KRAJ: STŘEDOČESKÝ	MÚ/VÚ/POVĚŘENÁ OBEC: VOTIC

Modernizace trati Votice - Benešov u

SO 81-40-01 žst. Votice, úpra

PŮDORYS 1.NP - NOVÝ